Legenda

Area con caratteristiche di bosco - STATO DI FATTO: 14.000 mq

Area di trasformazione e compensazione boschiva - PROGETTO: 14.000 mq

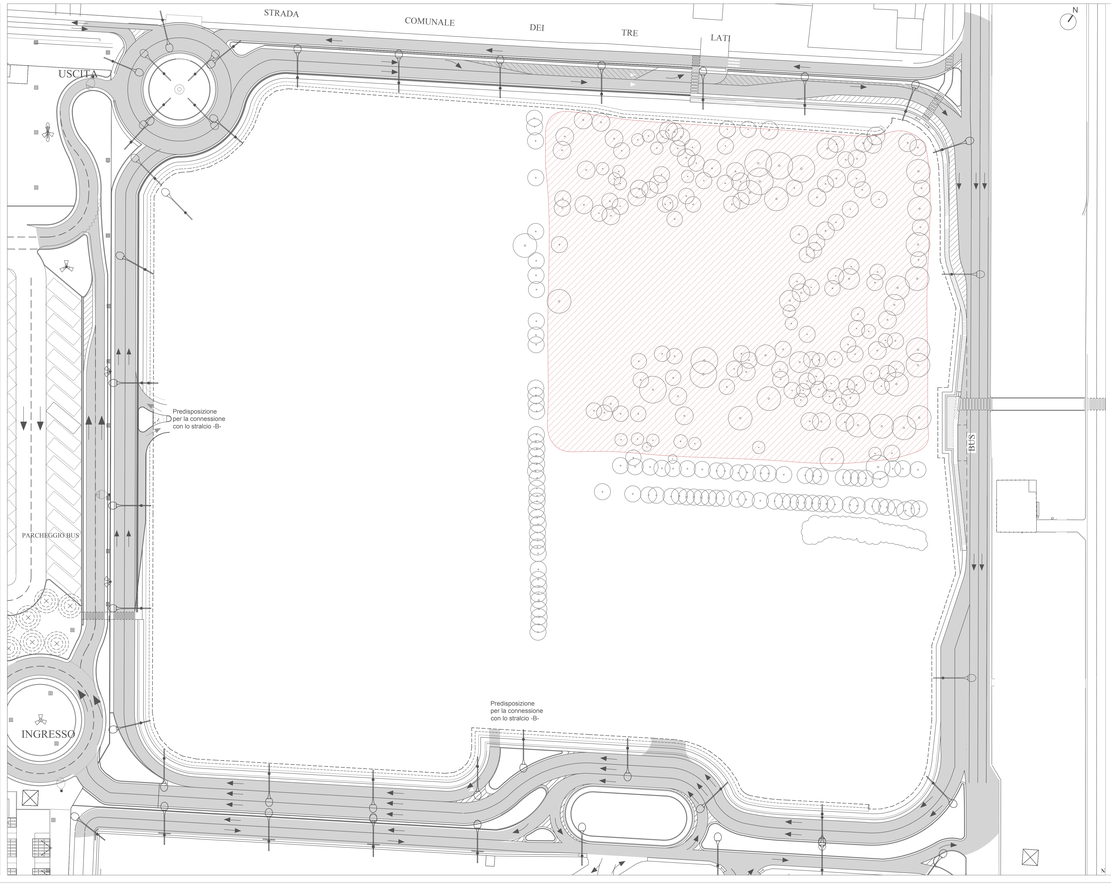

DIREZIONE TECNICA
Via Emilia Ovest, 101
43123 - Parma di Ravenna
Tel. 0544 541511

Architetto
Alessandra Rusticali

COMMITTENTE: PARCO DELLA STANDIANA SRL
MIRABILANDIA

PROGETTO: STRUTTURA RICETTIVA "The Village"	DATA: 15-10-2020
	SCALA: 1:500
TITOLO: TAVOLA COMPARATIVA STATO DI FATTO E PROGETTO	NOME FILE: 20201015 Planimetria superfici
N° ELABORATO: V04	AGGIORNAMENTO: Rev-06