

Elaborato prescrittivo **RUE 2**  
**Regolamento Urbanistico Edilizio**  
 RUE 2 - Regimi normativi della città esistente  
 e del territorio extraurbano

ADOSSATO il 03/07/08 con Delibera di CC. n.64552/102  
 APPROVATO il 28/07/09 con Delibera di CC. n.77035/133  
 PUBBLICATO il 26/08/09 sul B.U.R. n° 152/2009

MODIFICATA CON:  
 Delibera di CC n.17364/24 del 21/02/2011 Approvazione POC Tematico-Logistica 2010  
 Delibera di CC n. 54946/88 del 14/04/2016 Approvazione Variante Adeguamento e semplificazione RUE

tavola **065**  
**BOCCA BEVANO**  
 Rapporto 1:5000

Sindaco	Fabrizio Matteucci	Responsabile	Arch. Franco Stinga	Resp. ambiente	Dott. Angela Vistoli	Collaboratori:	Arch. Raffaella Bendazzi
Segretario Generale	Dott. Paolo Neri	Coordinatore	Arch. Alberto Mutti	Resp. edilizia	Arch. Flavio Magnani		Arch. Stefania Bertozzi
Assessore Urbanistica	Gabrio Maraldi	Responsabile attività	Arch. Francesca Proni	S.I.T.	Dott. Alessandro Morini		Arch. Paola Elli
<b>CONSULENTI</b>			Arch. Antonio Olivetti		Silvia Casavozza		Arch. Elisa Giunchi
Consulente generale	Prof. Arch. Gianluigi Nigro		Arch. Leonardo Rossi	Segreteria	Dott. Roberto Zenobi		Arch. Daniela Giunchi
Collaboratori	Arch. Tiziana Alleni		Arch. Antonio Tassinari	Comunicazione	Giovanna Galassi Minguzzi		Arch. Caterina Gramantieri
Consulente operativo	Arch. Edoardo Preger		Francesca Brusi		Francia Gordini		Arch. Caterina Gramantieri
Consulente paesaggio	Arch. Francesco Nigro		Federica Proni		Maurizia Pasi		Dott. Paolo Minguzzi

Comune di Ravenna PRG 2003 Regolamento Urbanistico Edilizio tavola **065**

QUADRO D'UNIONE



Comune di Ravenna PRG 2003 Regolamento Urbanistico Edilizio tavola **065**

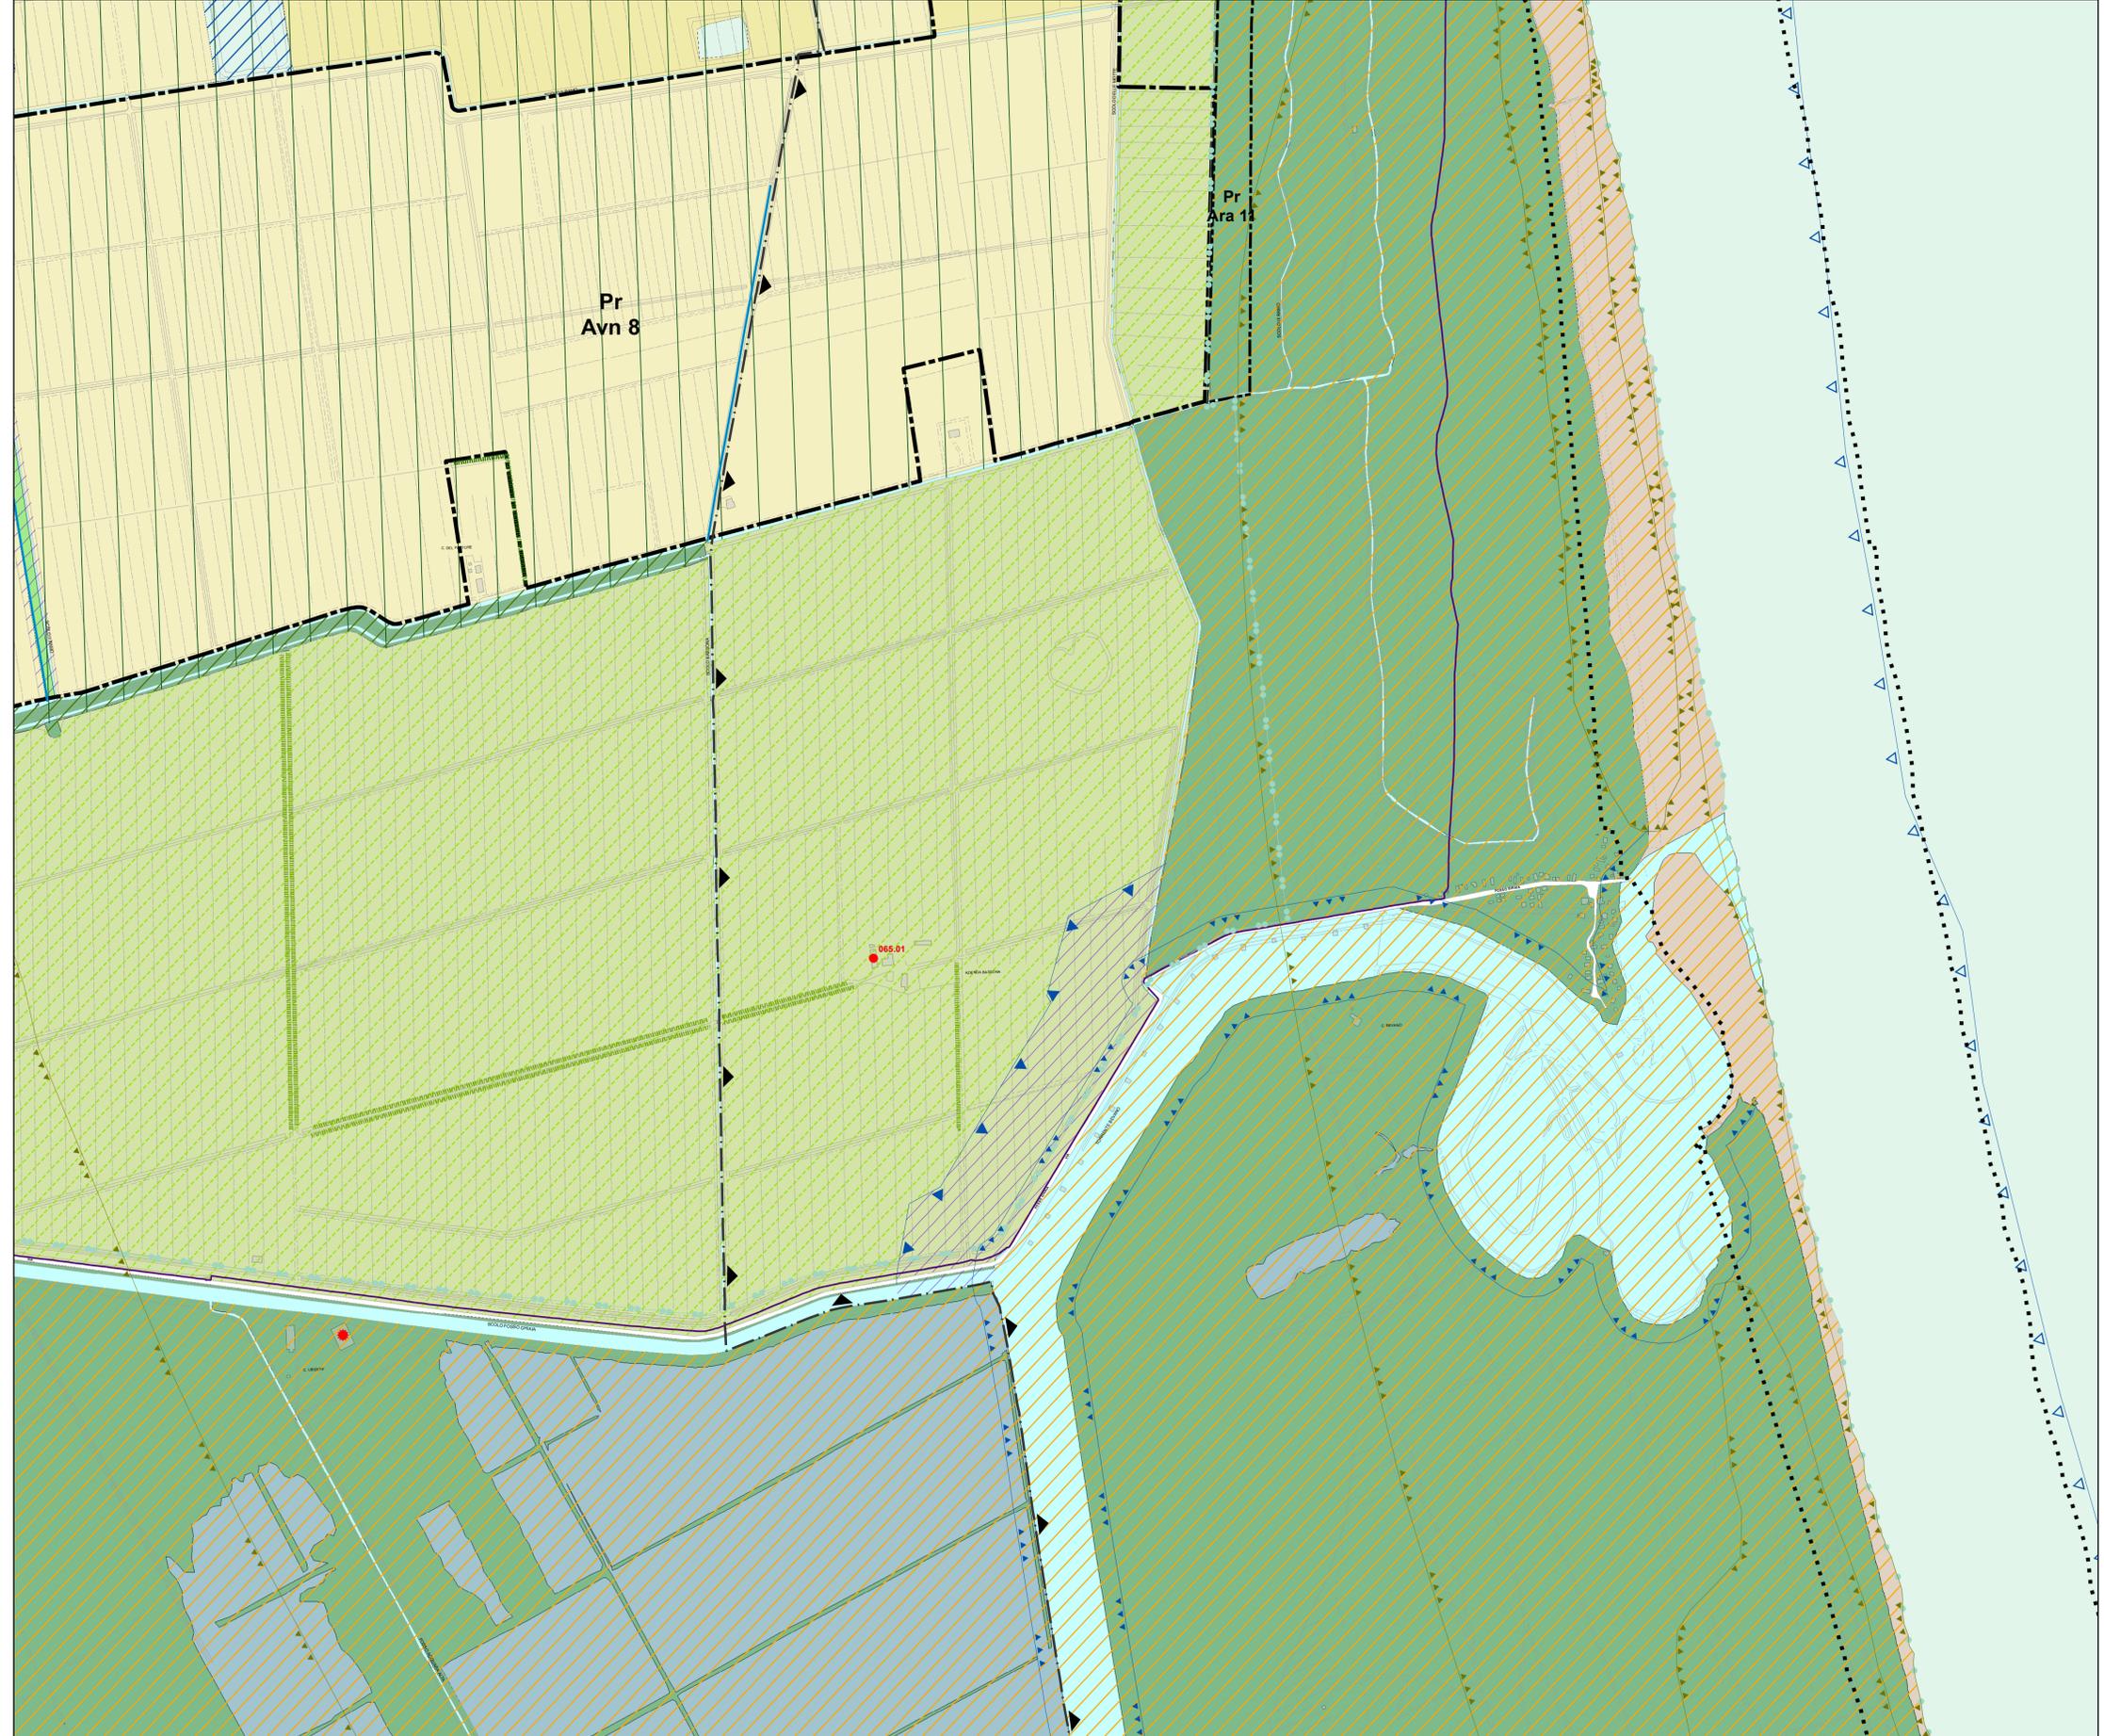


tavola **065**