

Elaborato gestionale

PRG 2003
PSC
Piano Operativo Comunale
POC
RUE

POC.6B - Overlay Previsioni POC
Fasce di Rispetto Elettrodotti

ADOPTATO: Delibera di C.C. N. 6629/102 del 21/06/2010
PUBBLICATO: B.U.R. N. 86 del 07/07/2010
APPROVATO: Delibera di C.C. N. 23970/37 del 10/03/2011
PUBBLICATO: B.U.R. N. 48 del 30/03/2011

Rapporto 1:60.000

Sindaco Fabrizio Matteucci
Assessore Urbanistica Giacomo Marzà
Segretario Generale Dott. Paolo Neri

CONSULENTI
Consulente generale: Prof. Arch. Gianluigi Negro
Collaboratore: Arch. Tatiana Altieri
Consulente paesaggio: Arch. Francesco Negro
Collaboratore: Arch. Stefania Santocasa

RESPONSABILE DEL PROCEDIMENTO
Arch. Franco Stringa (fino al 31/12/2009)
Arch. Alberto Muti (dal 01/01/2010)


UNITA' DI PROGETTO
Responsabile: Arch. Alberto Muti
Coordinatore: Arch. Francesca Prori
Responsabile Attività Servizio Progettazione: Arch. Raffaella Benedicci
Collaboratori: Arch. Elvia Bassi, Arch. Stefano Bertozzi, Arch. Ariana Frascarelli, Arch. Sara Gagliardi, Arch. Daniela Giunchi, Arch. Caterina Gramerini, Dott. Paolo Minguzzi, Dott.ssa Silvia Ulissi, Arch. Domenico Zamagna

Istruttori Tecnici
Barbara Amadori, Francesca Brusi, Valentina Gorini, Federica Prori
Segreteria: Giovanna Galassi Minguzzi, Franca Gardini, Giovanna Maroli
S.I.T.: Dott. Alessandro Morini, Silvia Casavecchia, Dott. Roberto Zanobi

Comune di Ravenna
Area Pianificazione Territoriale
PRG 2003 Piano Operativo Comunale

Legenda

- Fascia Rispetto Elettrodotti
- Elettrodotti

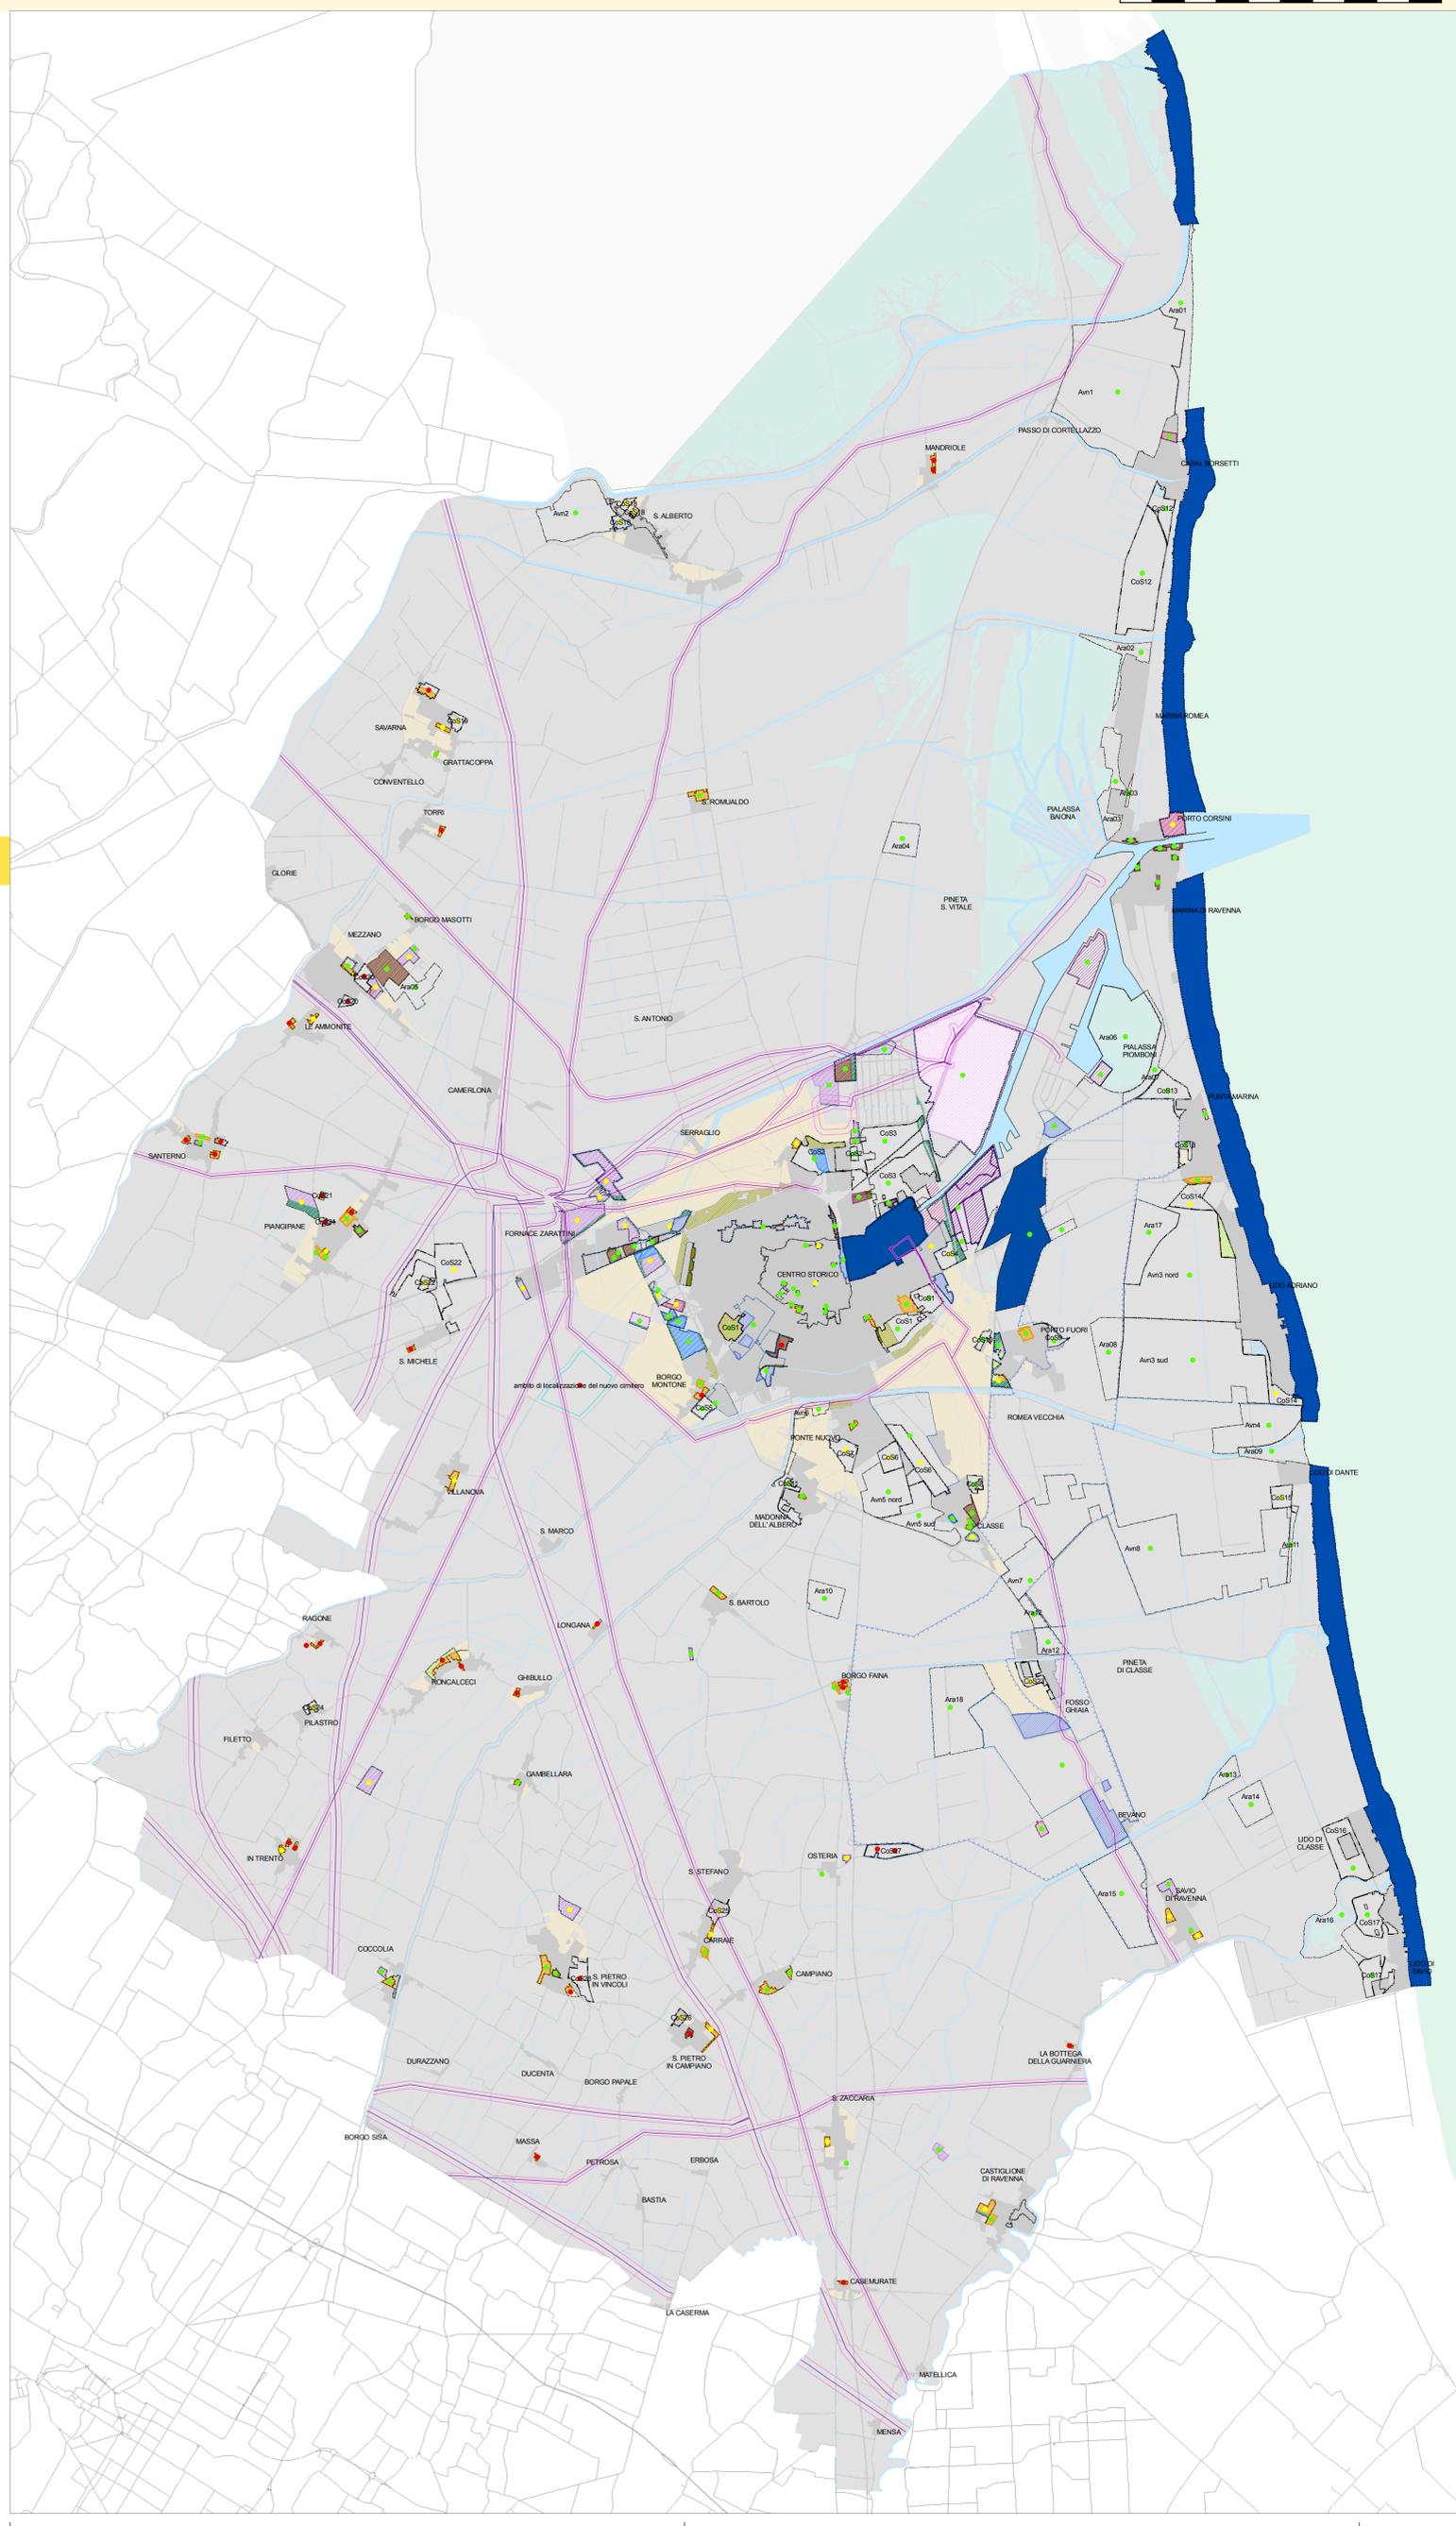

AMBITI E COMPONENTI SOGGETTI A POC
TERRITORIO COMUNALE

Spazio naturalistico
Componenti idrogeomorfologiche-vegetazionali
Strumenti attuativi particolari
Piano dell'asfalto art. 54

Spazio rurale
Uso produttivo del suolo
Uso agricolo
SA - Zone agricole portuare art. 41

Sistema paesaggistico ambientale
Rigenerazione ambientale, ecologica e paesaggistica
Aim - Area di Valorizzazione Paesaggistica art. 50
Ara - Area di Rigenerazione Ambientale art. 51
Ara - Area di Rigenerazione Ambientale art. 51

Componenti infrastrutturali
Attrezzature e spazi pubblici
Sporadicamente art. 45 c.2
Comunale art. 45 c.2
Ambito di localizzazione per il nuovo insediamento
Verde pubblico
Area di integrazione della cintura verde del capoluogo art. 48
Verde pubblico art. 45
Verde di filtro pubblico e privato
Verde di mitigazione di filtro art. 45 c.2
Ruoli funzionali
Ruolo funzionale numerazione da 1 a 10 art. 46
Ruolo funzionale numerazione da 1 a 10 art. 46
Attrezzature e spazi privati di interesse pubblico
Attrezzature private
Sporadicamente e locale art. 45

Spazio portuale
Area di nuovo impianto per attività produttive portuali art. 31
Area di ristrutturazione per attività industriali e produttive portuali art. 32
Area di ristrutturazione per attività produttive turistiche art. 33
Area di transizione allo spazio urbano art. 35

Spazio urbano
Città da riqualificare
Riqualificazione residenziale art. 28
Per attività miste art. 28
Città di nuovo impianto
Per abitazioni residenziali art. 23
Riqualificazione per attività turistica art. 24
Riqualificazione per attività produttiva art. 25
Per attività miste art. 26
Città storica
Rinverdito città storica art. VI.4 del RUE 5.1

Legend:
● attivabili
● attivabili con cautela
● non attivabili
■ POC tematici (tab.3)

AMBITI SOGGETTI AD ATTUAZIONE INDIRETTA CON SELEZIONE
art. 47

AMBITI SOGGETTI AD ATTUAZIONE INDIRETTA A PROGRAMMAZIONE UNITARIA
art. 21

AMBITI SOGGETTI AD ATTUAZIONE INDIRETTA ORDINARIA
art. 22