


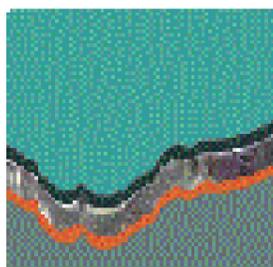

Allegato 2

TAVOLE DI LOCALIZZAZIONE DELLE OSSERVAZIONI CARTOGRAFICHE

(Sulle tavole è riportato il pallino rosso e il relativo ID
identificativo dell'osservazione)



ADOTTATO
PUBBLICATO
APPROVATO
PUBBLICATO

Delibera di C.C.
B.U.R
Delibera di C.C.
B.U.R

N° 74495/128 del 16/07/2009
N° 142/2009 del 12/08/2009
N° del
N° del

Sindaco
Segretario Generale
Assessore Urbanistica
Capo Area
Capo Servizio

Fabrizio Matteucci
Dott. Paolo Neri
Gabrio Maraldi
Arch. Franco Stringa
Arch Alberto Mutti

S.I.T.

Dott. Alessandro Morini
Dott. Roberto Zenobi

Progettista

Arch. Alberto Mutti
Arch. Raffaella Bendazzi
Arch. Daniela Giunchi
Dott. Paolo Minguzzi
Arch. Arlene Frassinetti

collaboratori

Geom Maurizio Bentini
Dott.ssa Paola Bissi
Dott. Geol Sergio Nannini
Dott.ssa Angela Vistoli

Segretaria

Franca Gordini



Adottato delibera C.C. del
 Pubblicato B.U.R. N.
 Approvato delibera C.C. del
 Pubblicato B.U.R. N.
 Pubblicato B.U.R. N.

ELABORATO PRESCRITTIVO
Elementi del piano
 Tavola P.1.01

scala 1:2000

Comune di Ravenna
 Area Pianificazione Territoriale
 Servizio Progettazione Urbanistica
PPG 2003
POC - Piano dell'Arenile 2009



Sindaco
 Segretario Generale
 Assessore
 Capo Area
 Capo Servizio
 S.I.T.

Fabrizio Matteucci
 Dott. Paolo Neri
 Gabriele Maraldi
 Arch. Franco Siringa
 Arch. Alberto Mutti

Progettista

Dott. Alessandro Morini
 Silvia Casavecchia
 Dott. Roberto Zenobi


Collaboratori

Segreteria

Arch. Alberto Mutti
 Arch. Daniela Giunchi
 Dott. Paolo Minguzzi

Geom. Maurizio Benini
 Dott.ssa Paola Bresi
 Dott. Geol. Sergio Nannini
 Dott.ssa Angela Vistoli
 Franca Corina

Tavola P.1.01

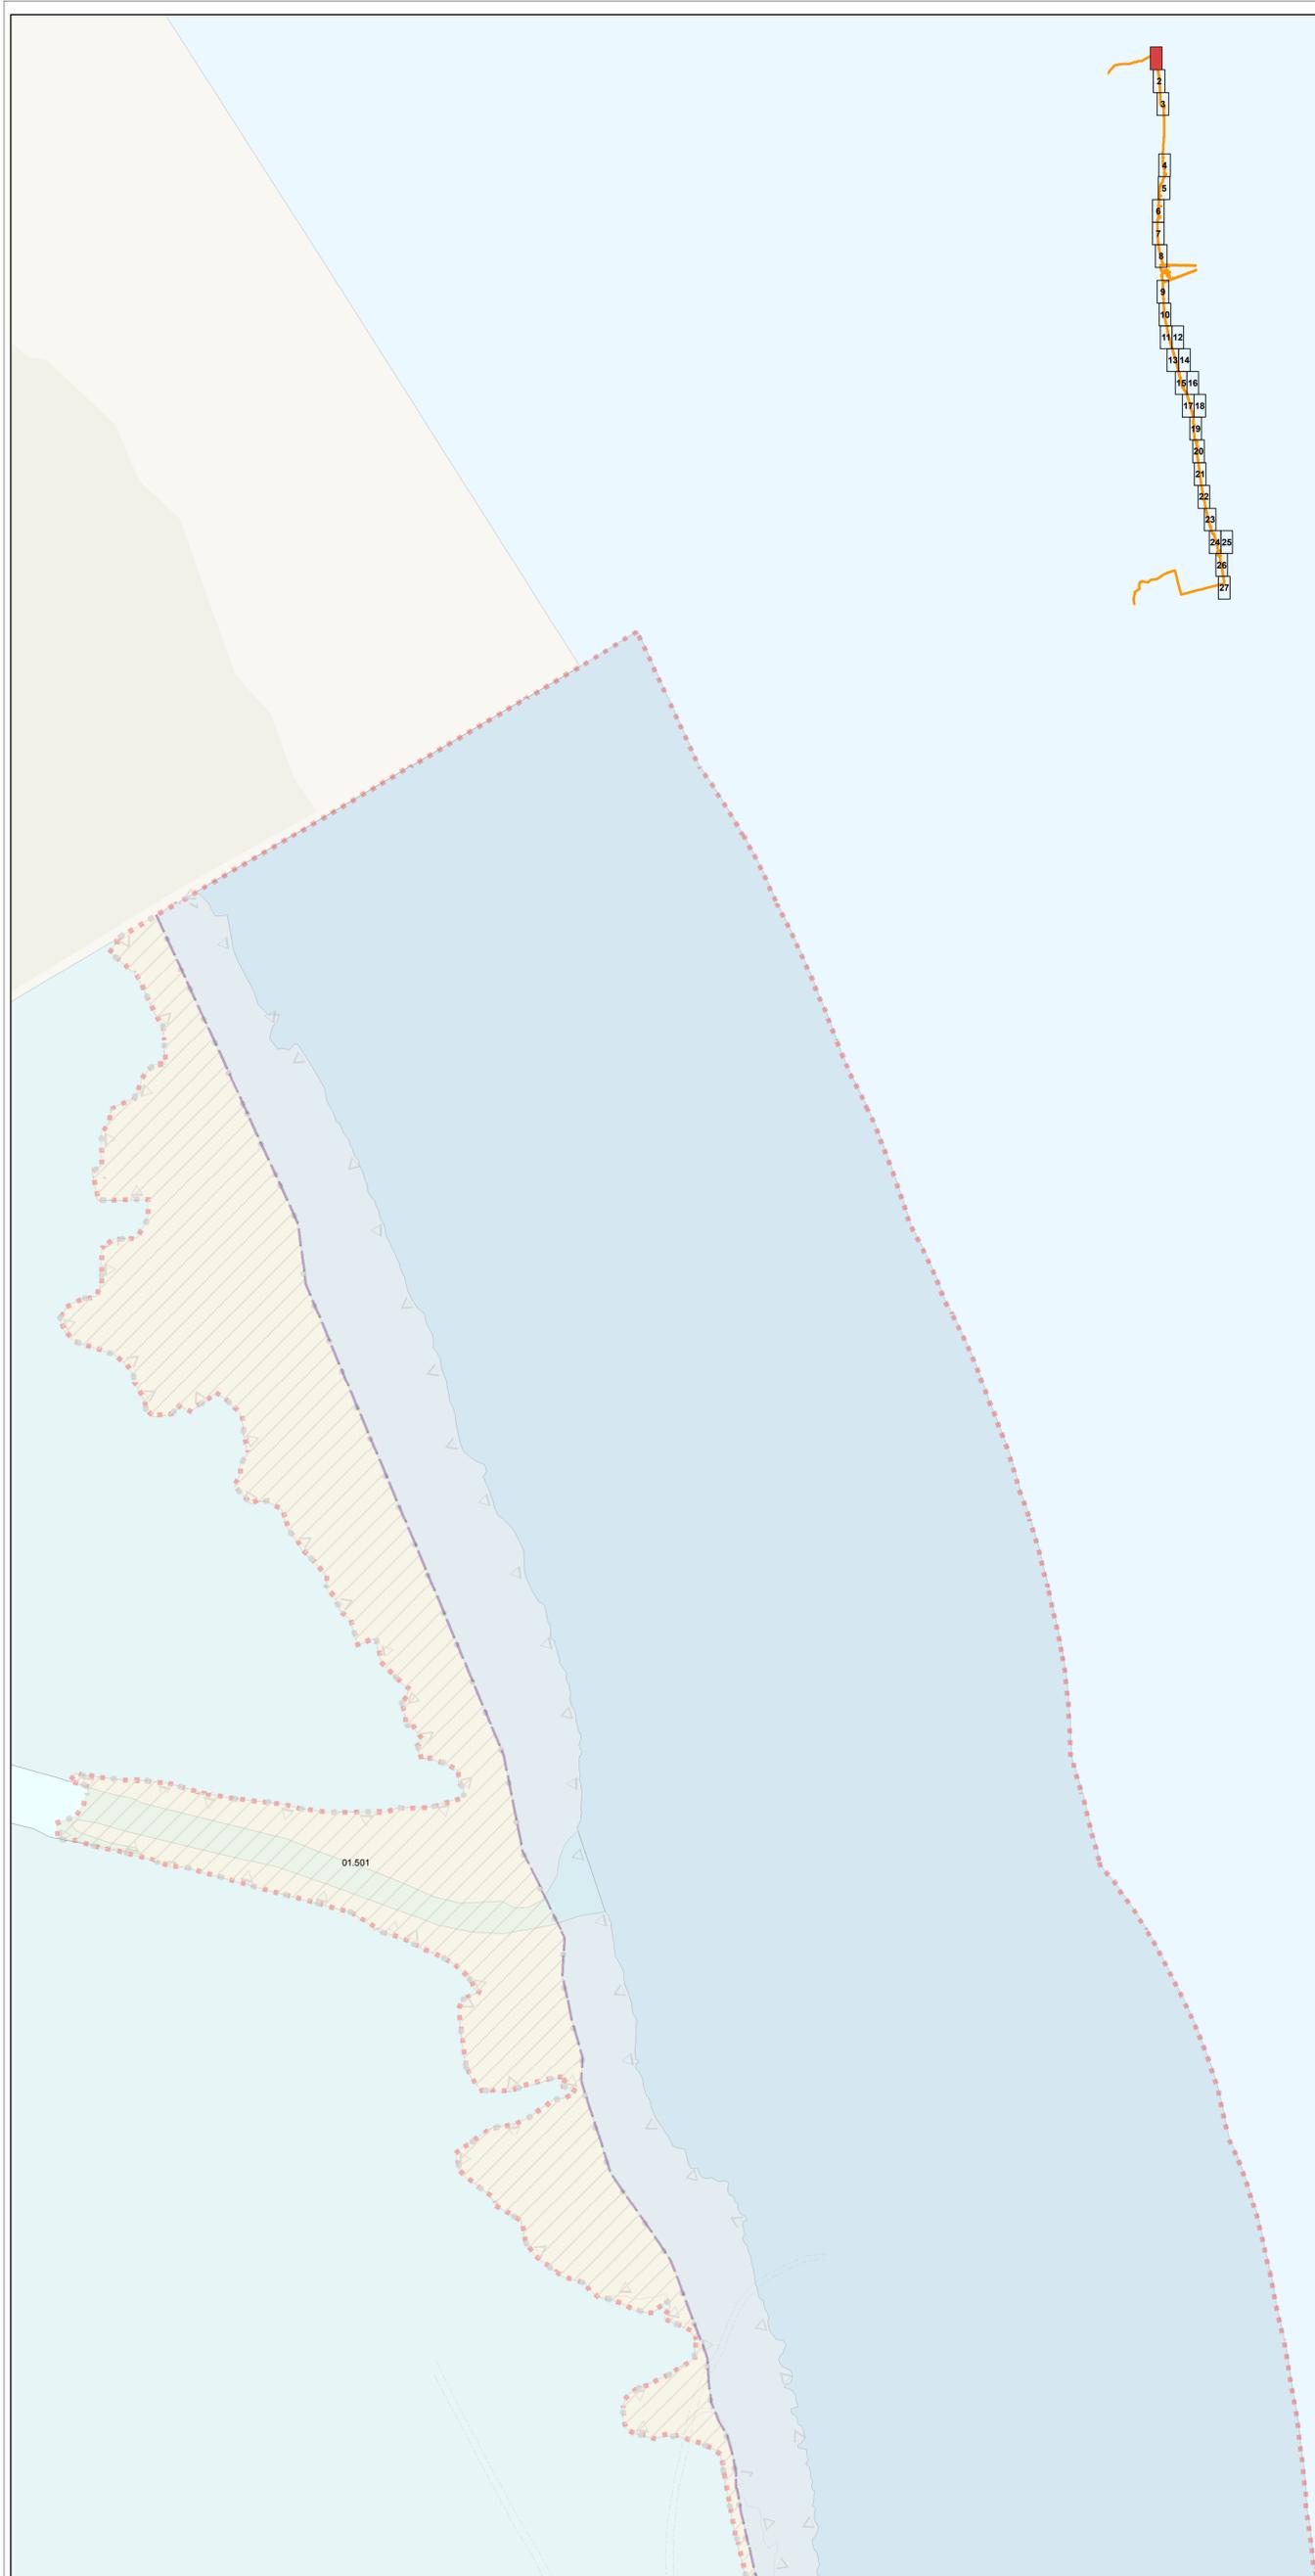

Analisi delle componenti territoriali

Perimetro Piano dell'Arenile **Art.4**

Componenti idrogeomorfologiche-vegetazionali

Componenti idrogeomorfologiche-vegetazionali

	Area marginale o degradata e/o retrostanti	Art.II.7		Pinete	Art.II.9.2
	Corpo dunoso con elementi di naturalità compromessi	Art.II.8.1		Corpo dunoso con elementi di naturalità	Art.II.8.2
	Corpo dunoso con elementi di naturalità di particolare pregio	Art.II.8.3			
	Spiaggia	Art.II.10.2		Fascia di libero transito	Art.II.10.3
	Area su cui effettuare interventi di ricostruzione del cordone dunoso	Art.II.18			
	Specchio d'acqua destinato alla balneazione	Art.II.11 Art.II.20		Linea di battaglia	Art.II.12

Opere di difesa a mare

	Emersa	Art.II.13		Soffolta	Art.II.13		Sommersa	Art.II.13
	Opere di difesa di foci	Art.II.13						

Allineamenti

	Strutture precarie fisse	Art.I.1.2		Strutture precarie temporanee	Art.I.1.2
	Servizi di supporto alla balneazione	Art.I.1.2			

Servizi turistico ricreativi

La numerazione presente è riferita alle "Schede di censimento" che riportano il seguente schema:

	Stabilimento balneare	Art.I.4.13		Attrezzatura per il Soccorso	Art.I.4.3
	Base operativa di società sportiva velica	Art.I.4.5		Attrezzatura per il salvataggio	Art.I.4.4
	Parco giochi, sala da gioco e da ballo	Art.I.4.8		Capanno balneare	Art.I.4.7
	Strutture particolari (cabina enel, discoteca, ristorante)	Art.I.4.14			
	Spiaggia attrezzata per il rimessaggio natanti	Art.I.4.12			

Titolo d'utilizzo dell'arenile

	Concessione Demanio Marittimo	Art.VI.2		Concessione Demanio Comunale	Art.VI.2
	Concessione Demanio Della Difesa	Art.VI.2		Proprietà Privata	Art.VI.1
	Rimessaggio Natanti di progetto	Art.I.4.2		Area ad uso kitesurf	Art.I.4.2
	Area polivalente	Art.I.4.2			

Componenti sistema della mobilità

	Accesso Pedonale Carrabile - Ciclabile	Art.IV.1		Corridoio atterraggio natanti	Art.IV.1
	Accesso per servizio di pulizia ordinario	Art.IV.1		Accesso per servizio di pulizia straordinario	Art.IV.1
	Accesso di servizio per gestione arenile	Art.IV.1			

Componenti sistema della mobilità

	Obiettivo di Località	Art.V.1
--	-----------------------	----------------

Ambiti e componenti soggetti a RUE

	Ambiti soggetti a disciplina di RUE	Art.15
	Ambiti soggetti a disciplina di RUE	
	Ambiti soggetti a disciplina di RUE	
	Obiettivo di Località	



Adottato delibera C.C. del
 Pubblicato B.U.R. N.
 Approvato delibera C.C. del
 Pubblicato B.U.R. N.
 Pubblicato B.U.R. N.

ELABORATO PRESCRITTIVO
Elementi del piano
 Tavola P.1.02

scala 1:2000

Comune di Ravenna
 Area Pianificazione Territoriale
 Servizio Progettazione Urbanistica
 PPG 2003

POC - Piano dell'Arenile 2009




Sindaco
 Segretario Generale
 Assessore
 Capo Area
 Capo Servizio
 S.I.T.

Fabrizio Matteucci
 Dott. Paolo Neri
 Gabriele Maracci
 Arch. Franco Siringa
 Arch. Alberto Mutti
 Dott. Alessandro Morini
 Silvia Casavecchia
 Dott. Roberto Zenola

Progettista
 Collaboratori
 Segreteria

Arch. Alberto Mutti
 Arch. Daniela Giunchi
 Dott. Paolo Minguzzi
 Geom. Maurizio Benini
 Dott.ssa Paola Bresi
 Dott. Geol. Sergio Nannini
 Dott.ssa Angela Vistoli
 Franca Corina

Tavola P.1.02

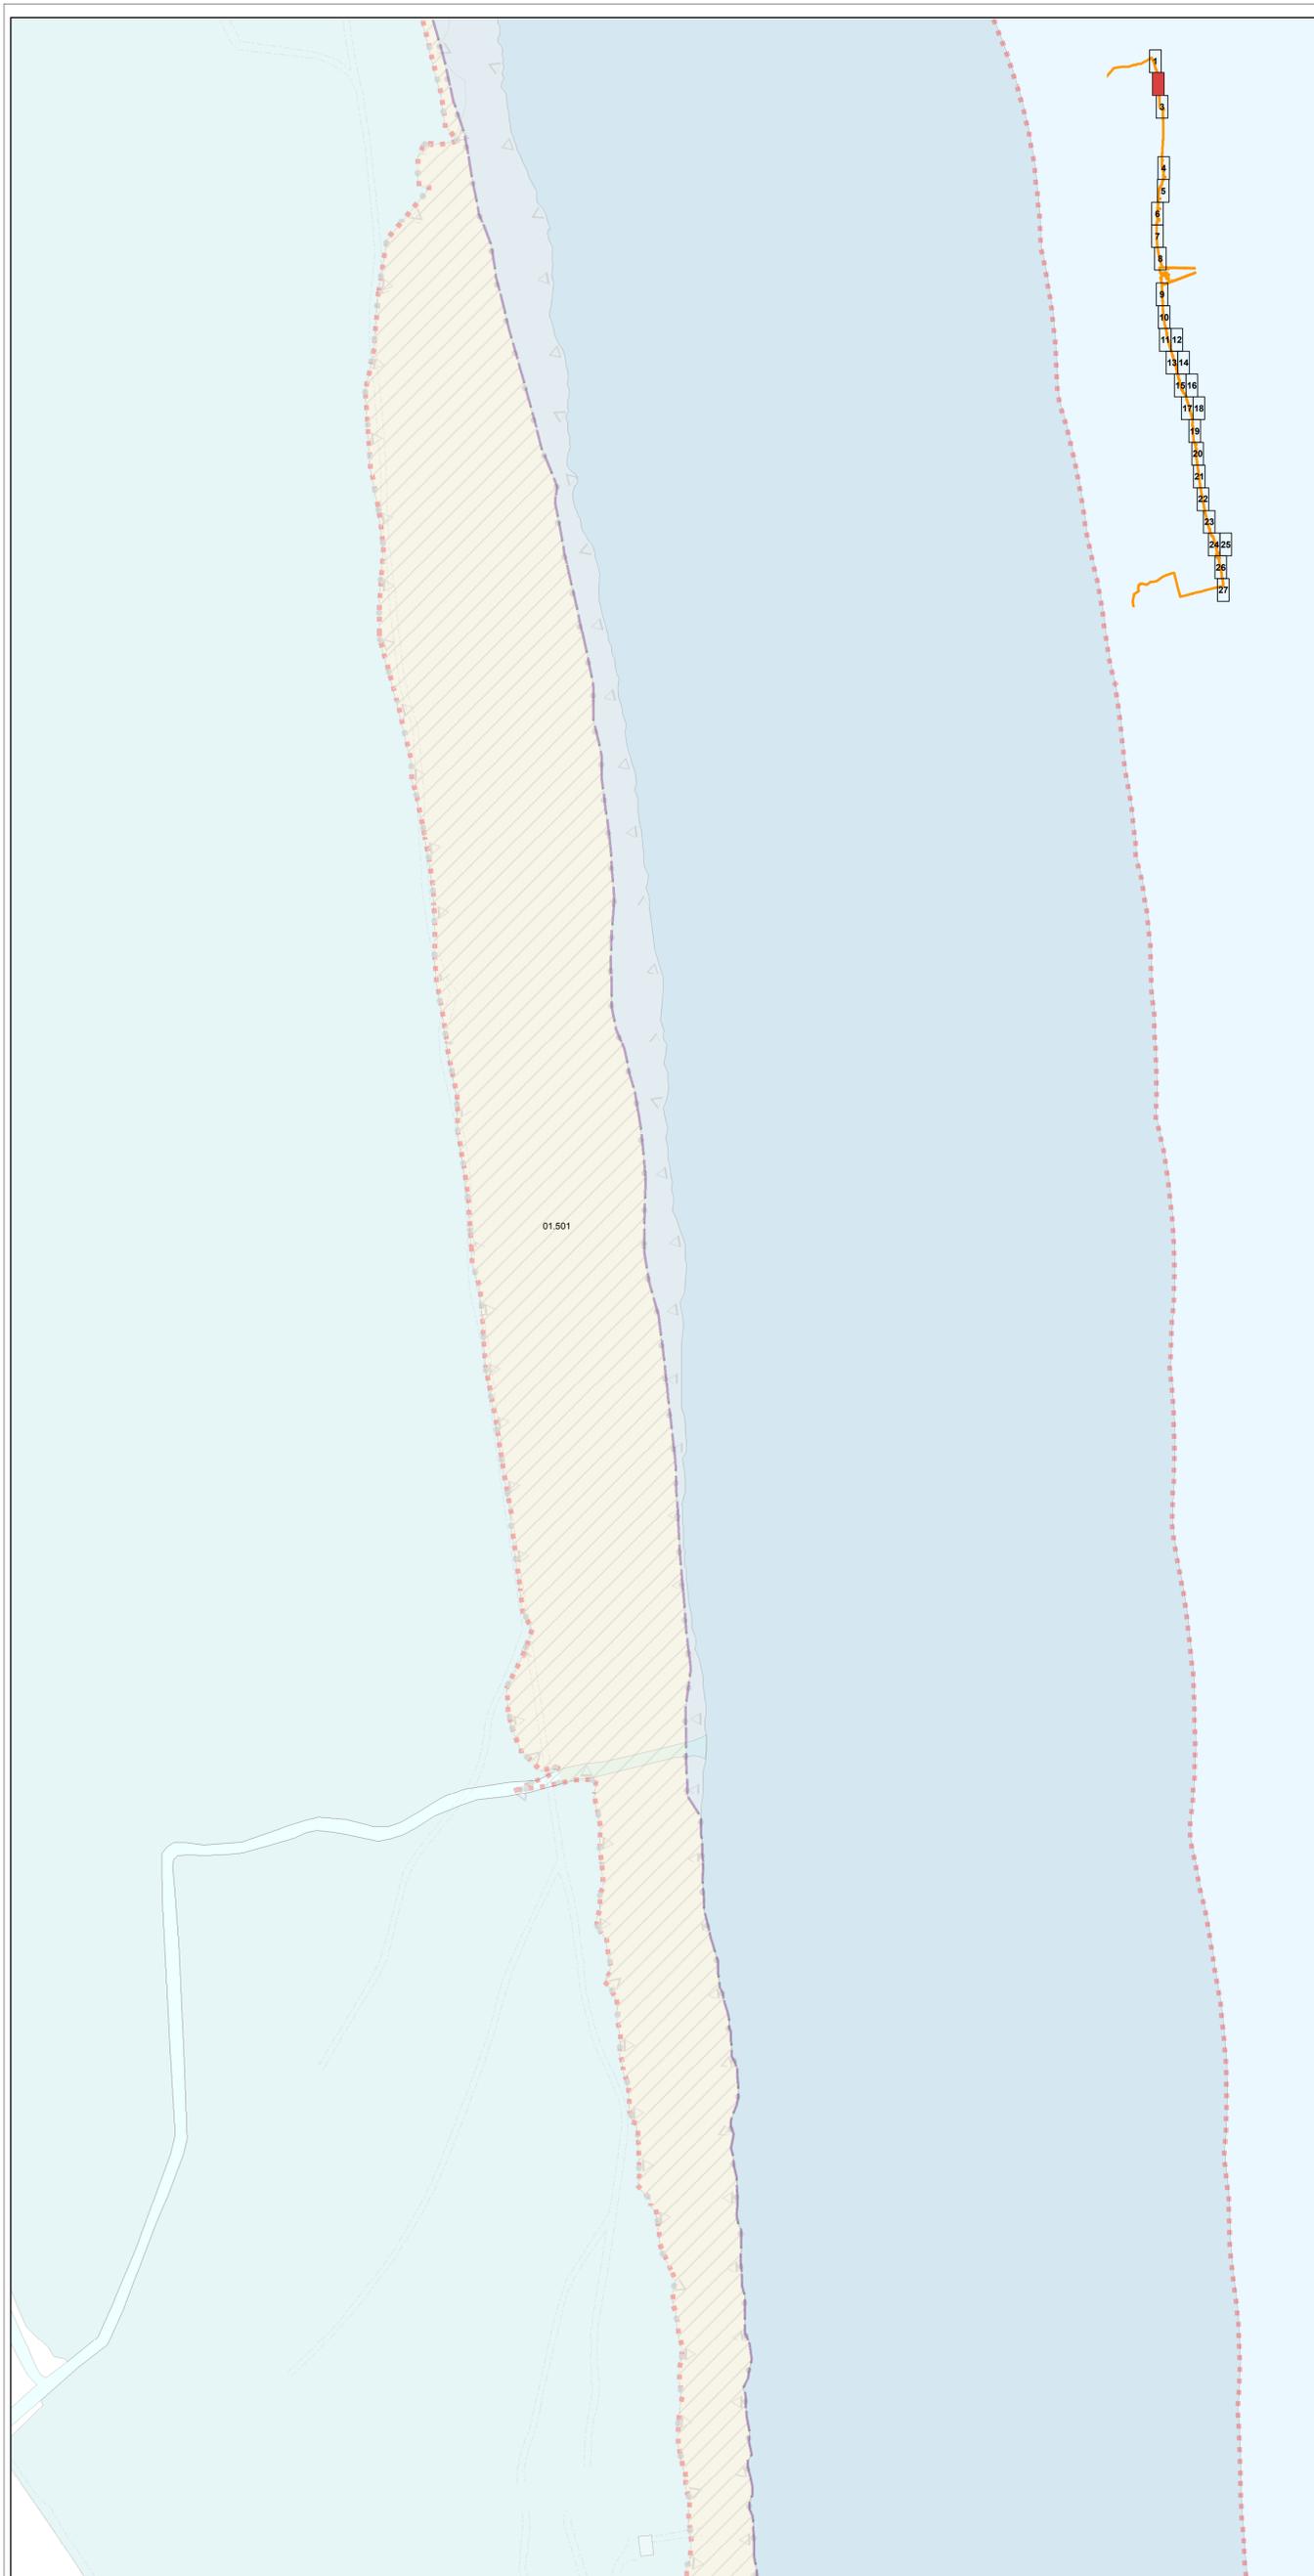

Analisi delle componenti territoriali

Perimetro Piano dell'Arenile **Art.4**

Componenti idrogeomorfologiche-vegetazionali

Componenti idrogeomorfologiche-vegetazionali

	Area marginale o degradata e/o retrostanti	Art.II.7 Art.II.15		Pinete	Art.II.9.2
	Corpo dunoso con elementi di naturalità compromessi	Art.II.8.1		Corpo dunoso con elementi di naturalità	Art.II.8.2
	Corpo dunoso con elementi di naturalità di particolare pregio	Art.II.8.3			
	Spiaggia	Art.II.10.2		Fascia di libero transito	Art.II.10.3
	Area su cui effettuare interventi di ricostruzione del cordone dunoso	Art.II.18			
	Specchio d'acqua destinato alla balneazione	Art.II.11 Art.II.20		Linea di battaglia	Art.II.12

Opere di difesa a mare

	Emersa	Art.II.13		Soffolta	Art.II.13		Sommersa	Art.II.13
	Opere di difesa di foci	Art.II.13						

Allineamenti

	Strutture precarie fisse	Art.I.1.2		Strutture precarie temporanee	Art.I.1.2
	Servizi di supporto alla balneazione	Art.I.1.2			

Servizi turistico ricreativi

La numerazione presente è riferita alle "Schede di censimento" che riportano il seguente schema:

	Stabilimento balneare	Art.I.4.13		Attrezzatura per il Soccorso	Art.I.4.3
	Base operativa di società sportiva velica	Art.I.4.5		Attrezzatura per il salvataggio	Art.I.4.4
	Parco giochi, sala da gioco e da ballo	Art.I.4.8		Capanno balneare	Art.I.4.7
	Strutture particolari (cabina enel, discoteca, ristorante)	Art.I.4.14			
	Spiaggia attrezzata per il rimessaggio natanti	Art.I.4.12			

Titolo d'utilizzo dell'arenile

	Concessione Demanio Marittimo	Art.VI.2		Concessione Demanio Comunale	Art.VI.2
	Concessione Demanio Della Difesa	Art.VI.2		Proprietà Privata	Art.VI.1
	Rimessaggio Natanti di progetto	Art.I.4.2		Area ad uso kitesurf	Art.I.4.2
	Area polivalente	Art.I.4.2			

Componenti sistema della mobilità

	Accesso Pedonale Carrabile - Ciclabile	Art.IV.1		Corridoio atterraggio natanti	Art.IV.1
	Accesso per servizio di pulizia ordinario	Art.IV.1		Accesso per servizio di pulizia straordinario	Art.IV.1
	Accesso di servizio per gestione arenile	Art.IV.1			

Componenti sistema della mobilità

	Obiettivo di Località	Art.V.1
--	-----------------------	---------

Ambiti e componenti soggetti a RUE

	Ambiti soggetti a disciplina di RUE	Art.15
	Ambiti soggetti a disciplina di RUE	
	Ambiti soggetti a disciplina di RUE	
	Obiettivo di Località	



Adottato delibera C.C. del
 Pubblicato B.U.R. N.
 Approvato delibera C.C. del
 Pubblicato B.U.R. N.
 Pubblicato B.U.R. N.

ELABORATO PRESCRITTIVO
Elementi del piano
 Tavola P.1.03

scala 1:2000

Comune di Ravenna
 Area Pianificazione Territoriale
 Servizio Progettazione Urbanistica
 PPG 2003

POC - Piano dell'Arenile 2009



Sindaco
 Segretario Generale
 Assessore
 Capo Area
 Capo Servizio
 S.I.T.


Fabrizio Matteucci
 Dott. Paolo Neri
 Gabriele Maraldi
 Arch. Franco Siringa
 Arch. Alberto Mutti
 Dott. Alessandro Morini
 Silvia Casavecchia
 Dott. Roberto Zenola

Progettista
 Collaboratori
 Segreteria

Arch. Alberto Mutti
 Arch. Daniela Giunchi
 Dott. Paolo Minguzzi
 Geom. Maurizio Benini
 Dott.ssa Paola Bresi
 Dott. Geol. Sergio Nannini
 Dott.ssa Angela Vistoli
 Franca Corina

Tavola P.1.03

ELABORATO PRESCRITTIVO Elementi del Piano Tavola P.1.03

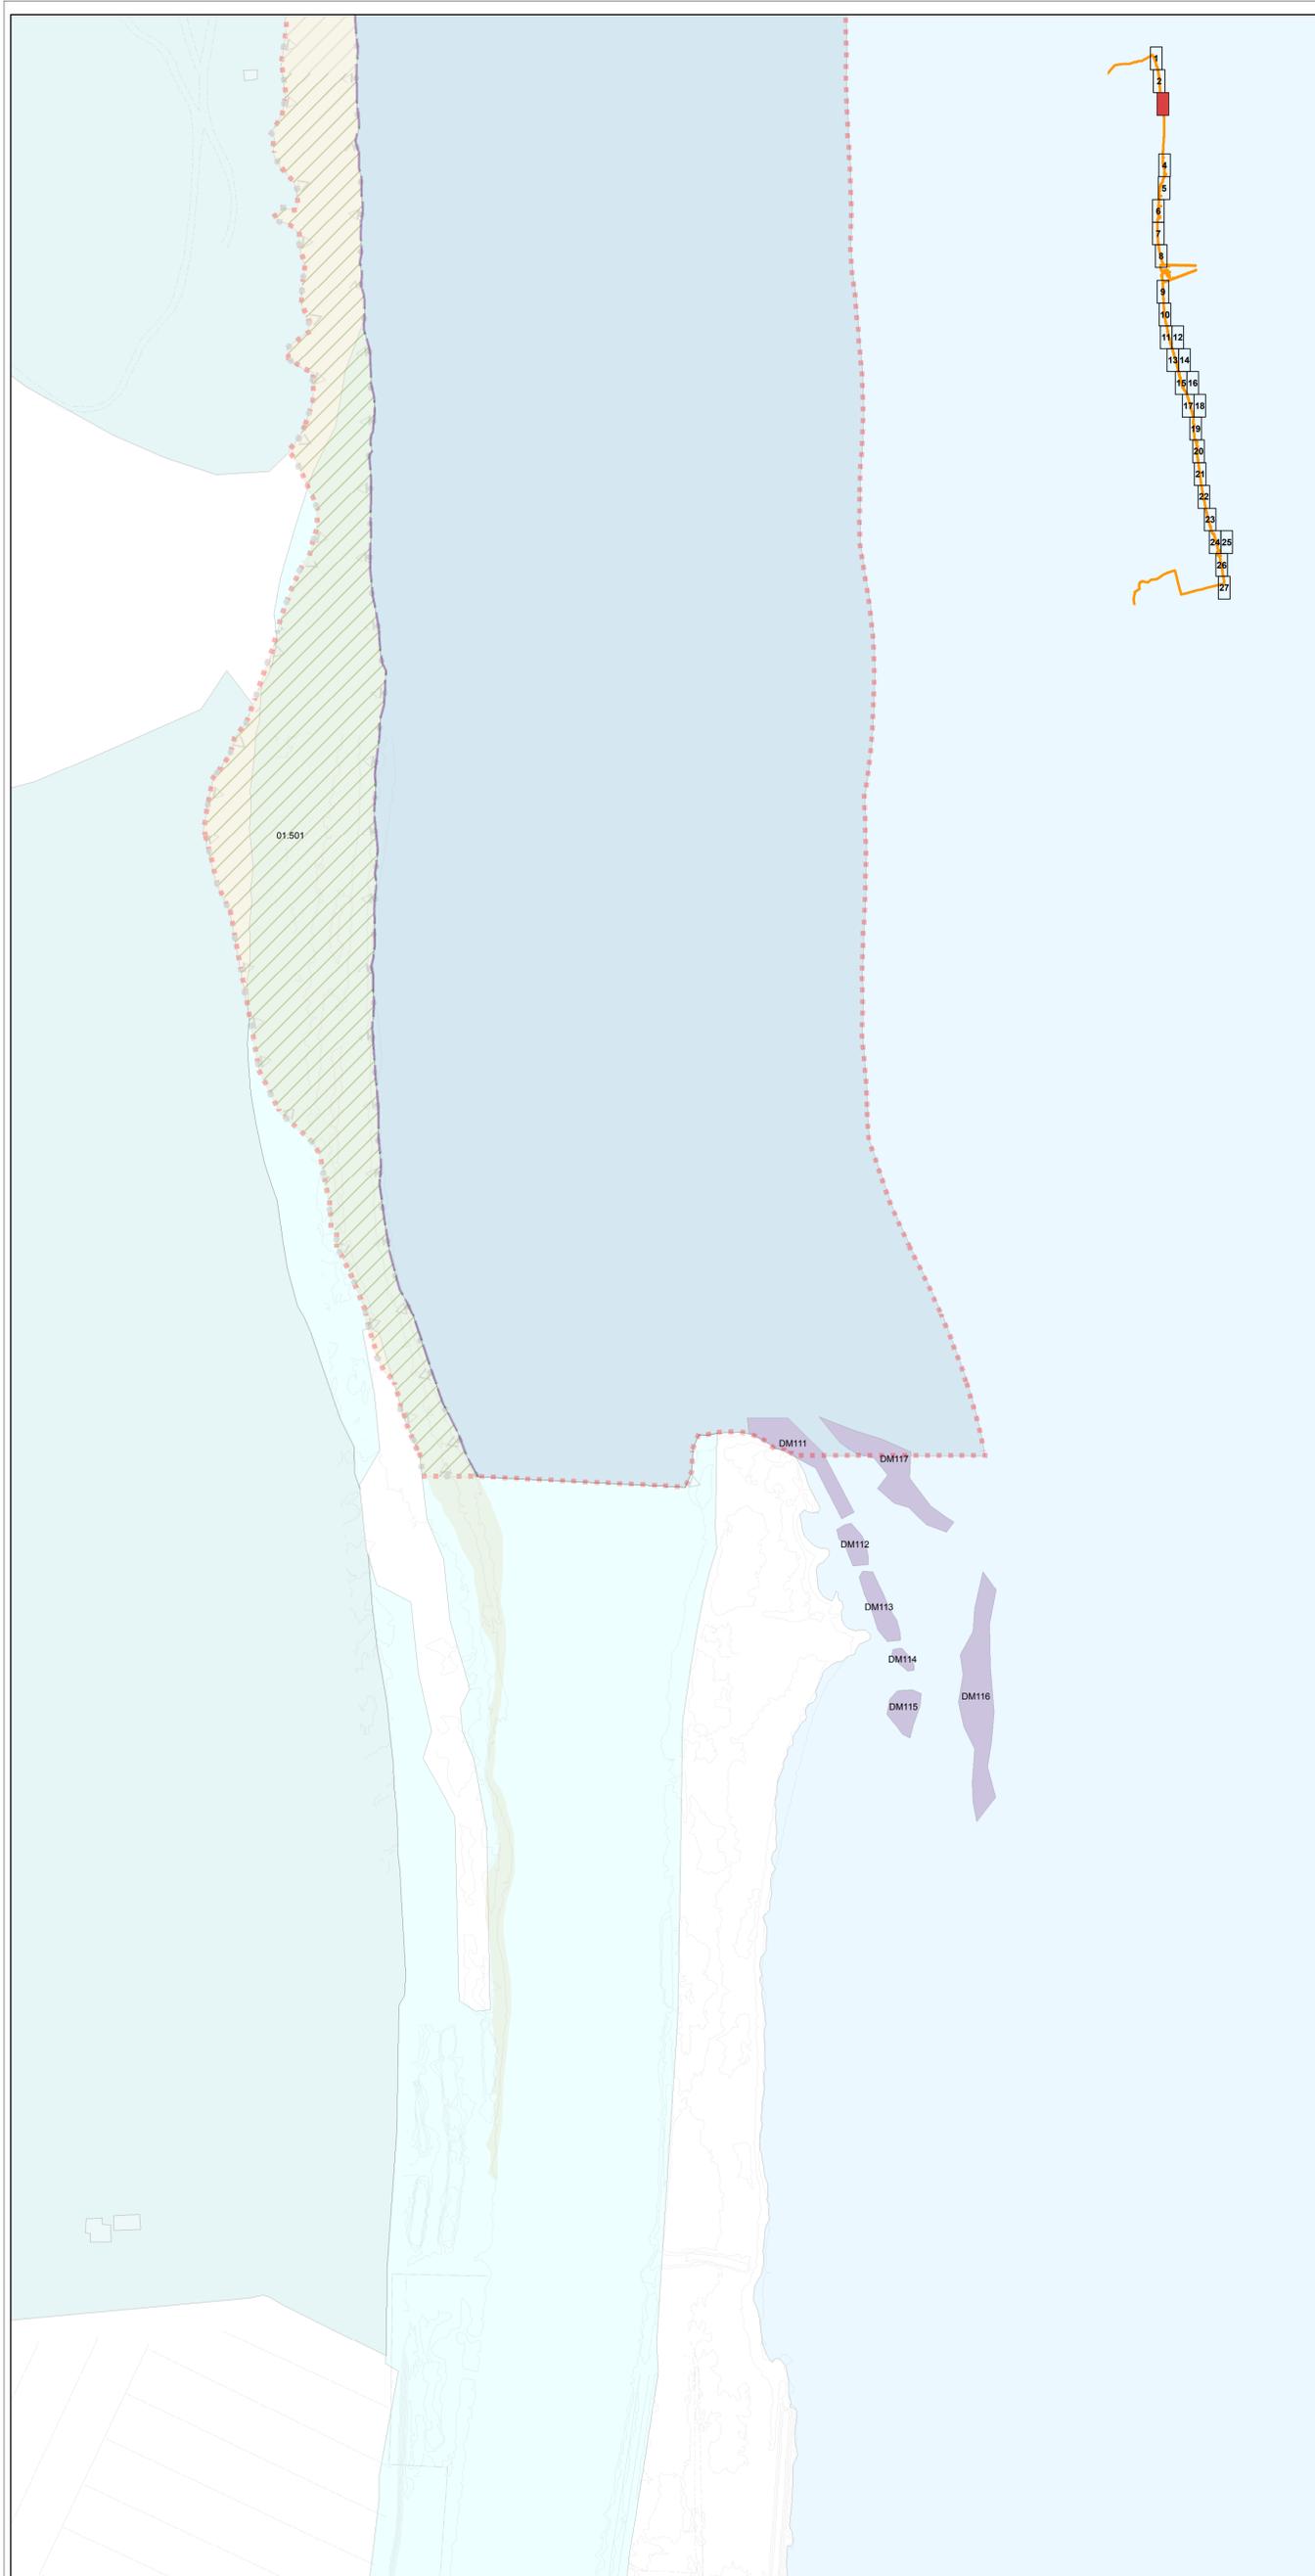

Analisi delle componenti territoriali

Perimetro Piano dell'Arenile **Art.4**

Componenti idrogeomorfologiche-vegetazionali

Componenti idrogeomorfologiche-vegetazionali

Area marginale o degradata e/o retrostanti	Art.II.7 Art.II.15	Pinete	Art.II.9.2
Corpo dunoso con elementi di naturalità compromessi	Art.II.8.1	Corpo dunoso con elementi di naturalità	Art.II.8.2
Corpo dunoso con elementi di naturalità di particolare pregio	Art.II.8.3		
Spiaggia	Art.II.10.2	Fascia di libero transito	Art.II.10.3
Area su cui effettuare interventi di ricostruzione del cordone dunoso	Art.II.18		
Specchio d'acqua destinato alla balneazione	Art.II.11 Art.II.20	Linea di battaglia	Art.II.12

Opere di difesa a mare

Emersa	Art.II.13	Soffolta	Art.II.13	Sommersa	Art.II.13
Opere di difesa di foci	Art.II.13				

Allineamenti

Strutture precarie fisse	Art.I.1.2	Strutture precarie temporanee	Art.I.1.2
Servizi di supporto alla balneazione	Art.I.1.2		

Servizi turistico ricreativi

La numerazione presente è riferita alle "Schede di censimento" che riportano il seguente schema:

Stabilimento balneare	Art.I.4.13	Attrezzatura per il Soccorso	Art.I.4.3
Base operativa di società sportiva velica	Art.I.4.5	Attrezzatura per il salvataggio	Art.I.4.4
Parco giochi, sala da gioco e da ballo	Art.I.4.8	Capanno balneare	Art.I.4.7
Strutture particolari (cabina enel, discoteca, ristorante)	Art.I.4.14		
Spiaggia attrezzata per il rimessaggio natanti	Art.I.4.12		

Titolo d'utilizzo dell'arenile

Concessione Demanio Marittimo	Art.VI.2	Concessione Demanio Comunale	Art.VI.2
Concessione Demanio Della Difesa	Art.VI.2	Proprietà Privata	Art.VI.1
Rimessaggio Natanti di progetto	Art.I.4.2	Area ad uso kitesurf	Art.I.4.2
Area polivalente	Art.I.4.2		

Componenti sistema della mobilità

Accesso Pedonale Carrabile - Ciclabile	Art.IV.1	Corridoio atterraggio natanti	Art.IV.1
Accesso per servizio di pulizia ordinario	Art.IV.1	Accesso per servizio di pulizia straordinario	Art.IV.1
Accesso di servizio per gestione arenile	Art.IV.1		

Componenti sistema della mobilità

Obiettivo di Località	Art.V.1
-----------------------	---------

Ambiti e componenti soggetti a RUE

Ambiti soggetti a disciplina di RUE	Art.15
Ambiti soggetti a disciplina di RUE	
Ambiti soggetti a disciplina di RUE	
Obiettivo di Località	



Adottato delibera C.C del
 Pubblicato B.U.R. N.
 Approvato delibera C.C del
 Pubblicato B.U.R. N.
 Pubblicato B.U.R. N.

POC - Piano dell'Arenile 2009

Comune di Ravenna
 Area Pianificazione Territoriale
 Servizio Progettazione Urbanistica
 PPG 2003

ELABORATO PRESCRITTIVO Elementi del Piano Tavola P.1.04

Sindaco
 Segretario Generale
 Assessore
 Capo Area
 Capo Servizio
 S.I.T.

Fabrizio Mattiucci
 Dott. Paolo Neri
 Gabriele Maracci
 Arch. Franco Siringa
 Arch. Alberto Mutti


Progettista

Dott. Alessandro Morini
 Silvia Casavecchia
 Dott. Roberto Zenola

Collaboratori

Segreteria

Tavola P.1.04

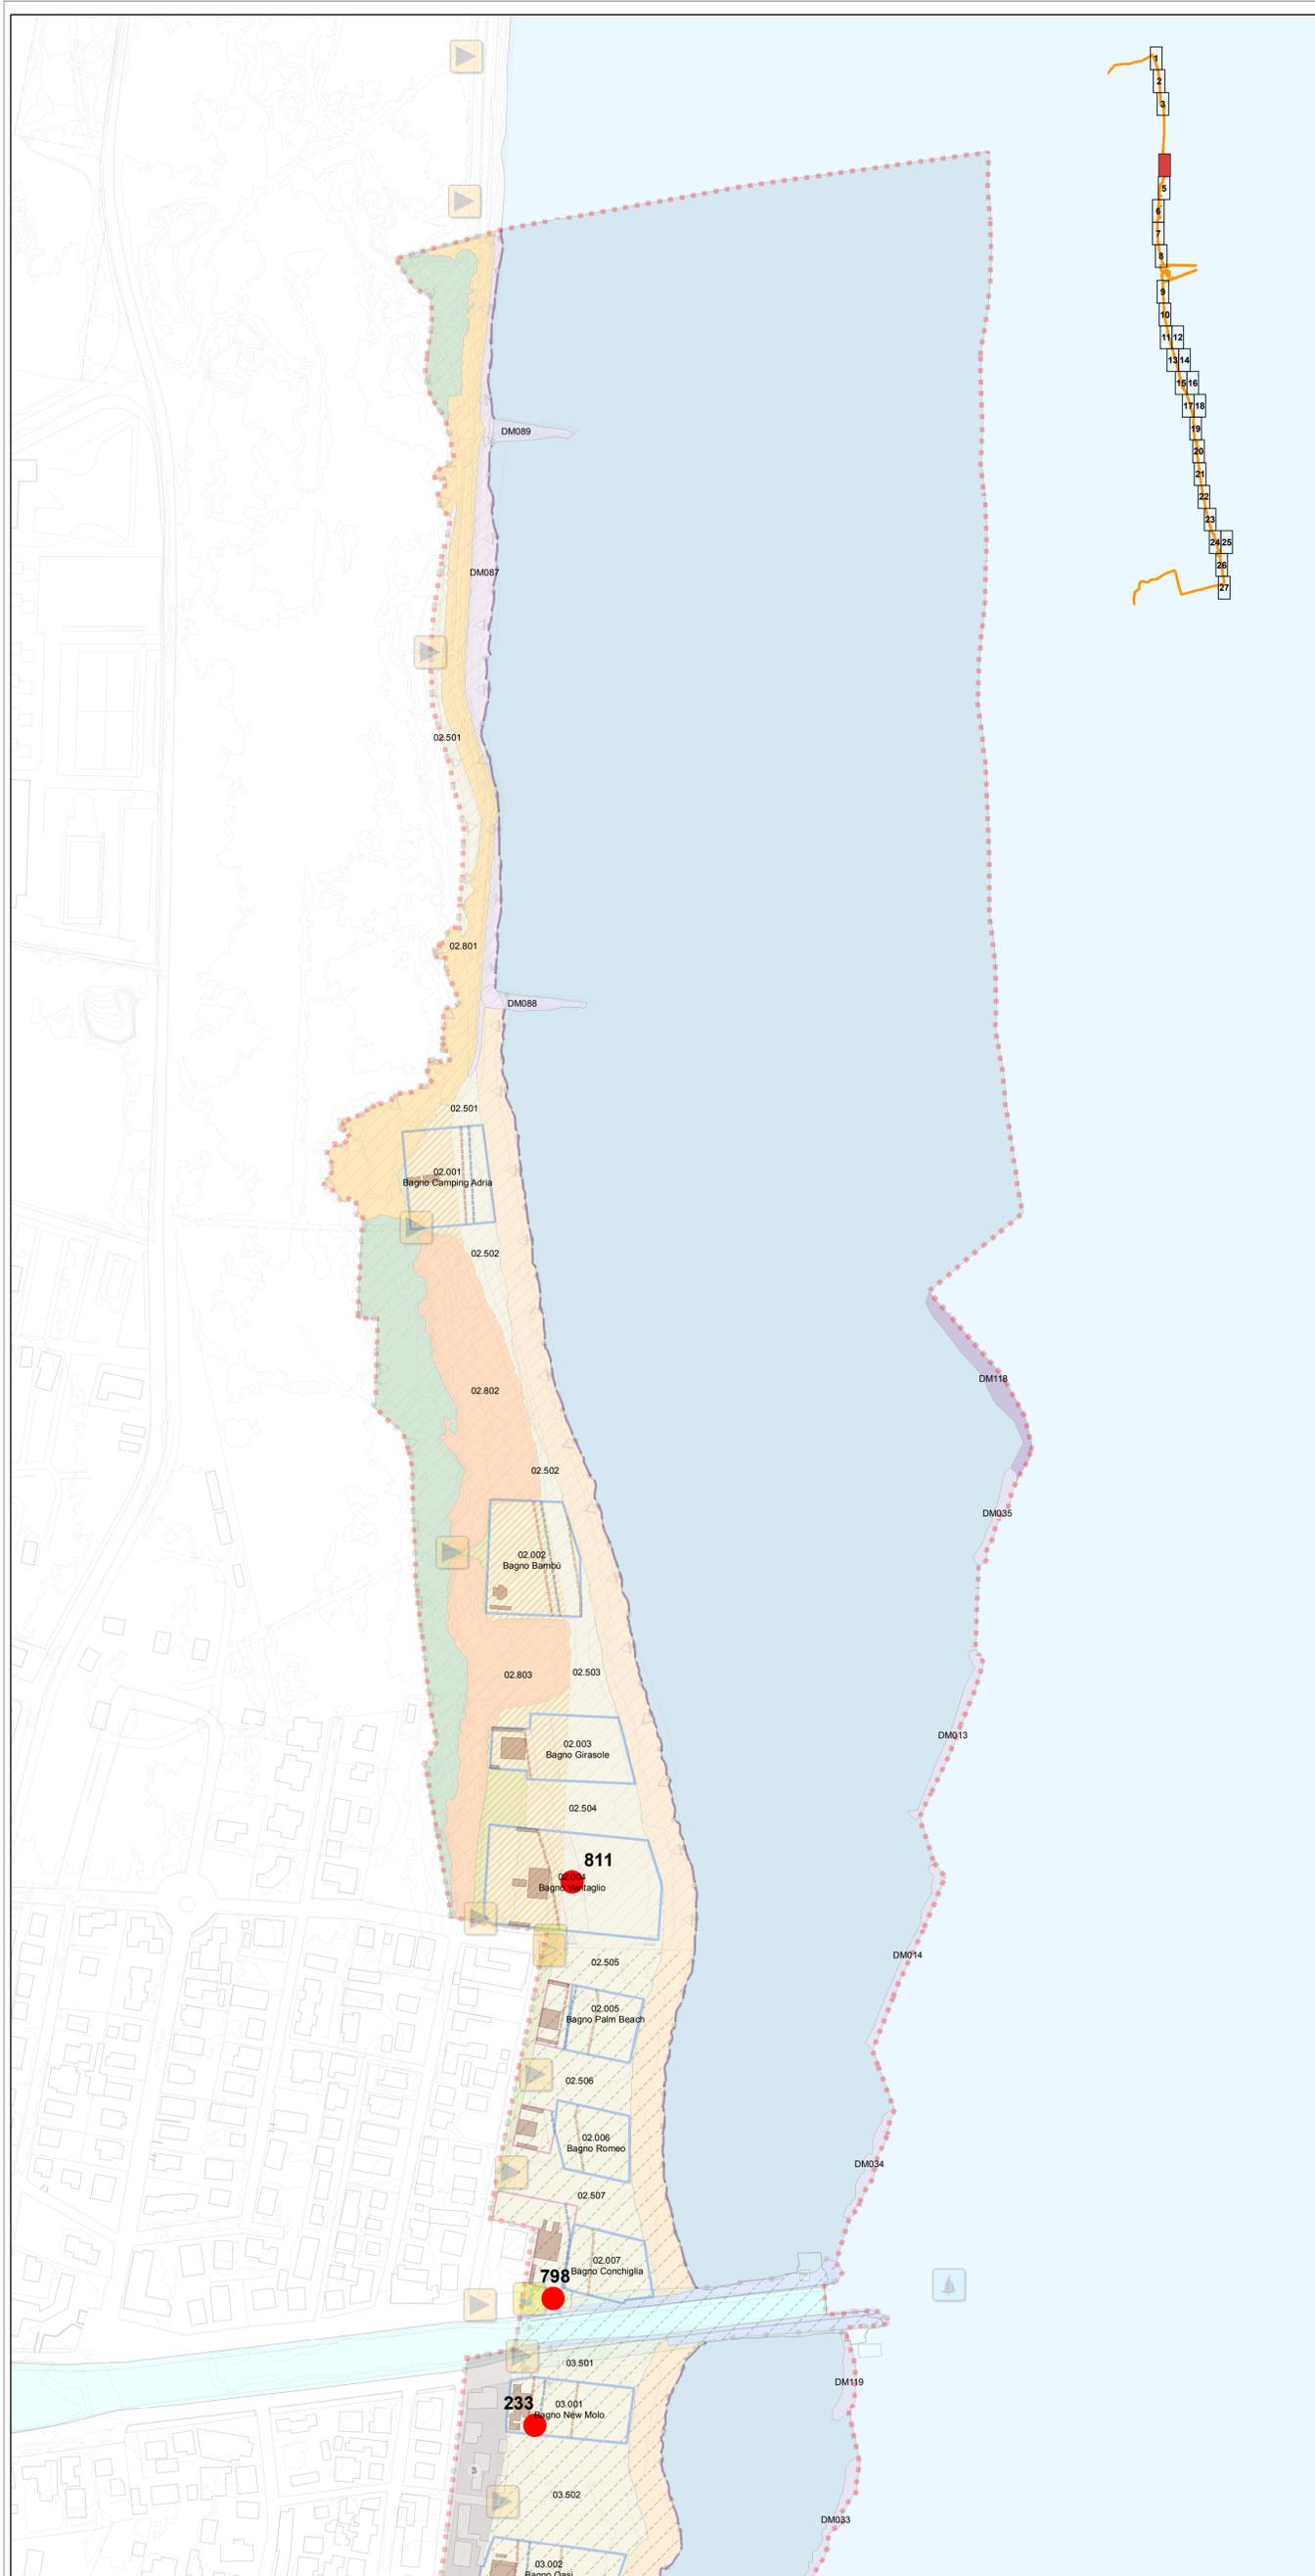

Analisi delle componenti territoriali

Perimetro Piano dell'Arenile Art.4

Componenti idrogeomorfologiche-vegetazionali

Componenti idrogeomorfologiche-vegetazionali

Area marginale o degradata e/o retrostanti	Art.II.7 Art.II.15	Pinete	Art.II.9.2
Corpo dunoso con elementi di naturalità compromessi	Art.II.8.1	Corpo dunoso con elementi di naturalità	Art.II.8.2
Corpo dunoso con elementi di naturalità di particolare pregio	Art.II.8.3		
Spiaggia	Art.II.10.2	Fascia di libero transito	Art.II.10.3
Area su cui effettuare interventi di ricostruzione del cordone dunoso	Art.II.18		
Specchio d'acqua destinato alla balneazione	Art.II.11 Art.II.20	Linea di battaglia	Art.II.12

Opere di difesa a mare

Emersa	Art.II.13	Soffolta	Art.II.13	Sommersa	Art.II.13
Opere di difesa di foci	Art.II.13				

Allineamenti

Strutture precarie fisse	Art.I.1.2	Strutture precarie temporanee	Art.I.1.2
Servizi di supporto alla balneazione	Art.I.1.2		

Servizi turistico ricreativi

La numerazione presente è riferita alle "Schede di censimento" che riportano il seguente schema:

Stabilimento balneare	Art.I.4.13	Attrezzatura per il Soccorso	Art.I.4.3
Base operativa di società sportiva velica	Art.I.4.5	Attrezzatura per il salvataggio	Art.I.4.4
Parco giochi, sala da gioco e da ballo	Art.I.4.8	Capanno balneare	Art.I.4.7
Strutture particolari (cabina enel, discoteca, ristorante)	Art.I.4.14		
Spiaggia attrezzata per il rimessaggio natanti	Art.I.4.12		

Titolo d'utilizzo dell'arenile

Concessione Demanio Marittimo	Art.VI.2	Concessione Demanio Comunale	Art.VI.2
Concessione Demanio Della Difesa	Art.VI.2	Proprietà Privata	Art.VI.1
Rimessaggio Natanti di progetto	Art.I.4.2	Area ad uso kitesurf	Art.I.4.2
Area polivalente	Art.I.4.2		

Componenti sistema della mobilità

Accesso Pedonale Carrabile - Ciclabile	Art.IV.1	Corridoio atterraggio natanti	Art.IV.1
Accesso per servizio di pulizia ordinario	Art.IV.1	Accesso per servizio di pulizia straordinario	Art.IV.1
Accesso di servizio per gestione arenile	Art.IV.1		

Componenti sistema della mobilità

Obiettivo di Località	Art.V.1
-----------------------	---------

Ambiti e componenti soggetti a RUE

Ambiti soggetti a disciplina di RUE	Art.15
Ambiti soggetti a disciplina di RUE	
Ambiti soggetti a disciplina di RUE	
Obiettivo di Località	

POC - Piano dell'Arenile 2009

Adottato delibera C.C. del
 Pubblicato B.U.R. N.
 Approvato delibera C.C. del
 Pubblicato B.U.R. N.
 Pubblicato B.U.R. N.

ELABORATO PRESCRITTIVO
Elementi del piano
 Tavola P.1.05

scala 1:2000

Comune di Ravenna
 Area Pianificazione Territoriale
 Servizio Progettazione Urbanistica
 PPG 2003

POC - Piano dell'Arenile 2009



ELABORATO PRESCRITTIVO Elementi del Piano Tavola P.1.05

Sindaco
Segretario Generale
Assessore
Capo Area
Capo Servizio
S.I.T.

Fabrizio Matteucci
 Dott. Paolo Nesl
Progettista
 Arch. Franco Siringa
 Arch. Alberto Mutti



Collaboratori
 Dott. Alessandro Morini
 Silvia Casavecchia
 Dott. Roberto Zenola

Segreteria

Arch. Alberto Mutti
 Arch. Daniela Giunchi
 Dott. Paolo Minguzzi

Geom. Maurizio Benini
 Dott.ssa Paola Bresi
 Dott. Geol. Sergio Nannini
 Dott.ssa Angela Vistoli
 Franca Corina

Tavola P.1.05

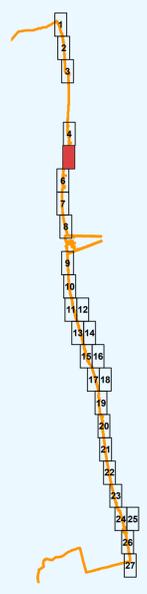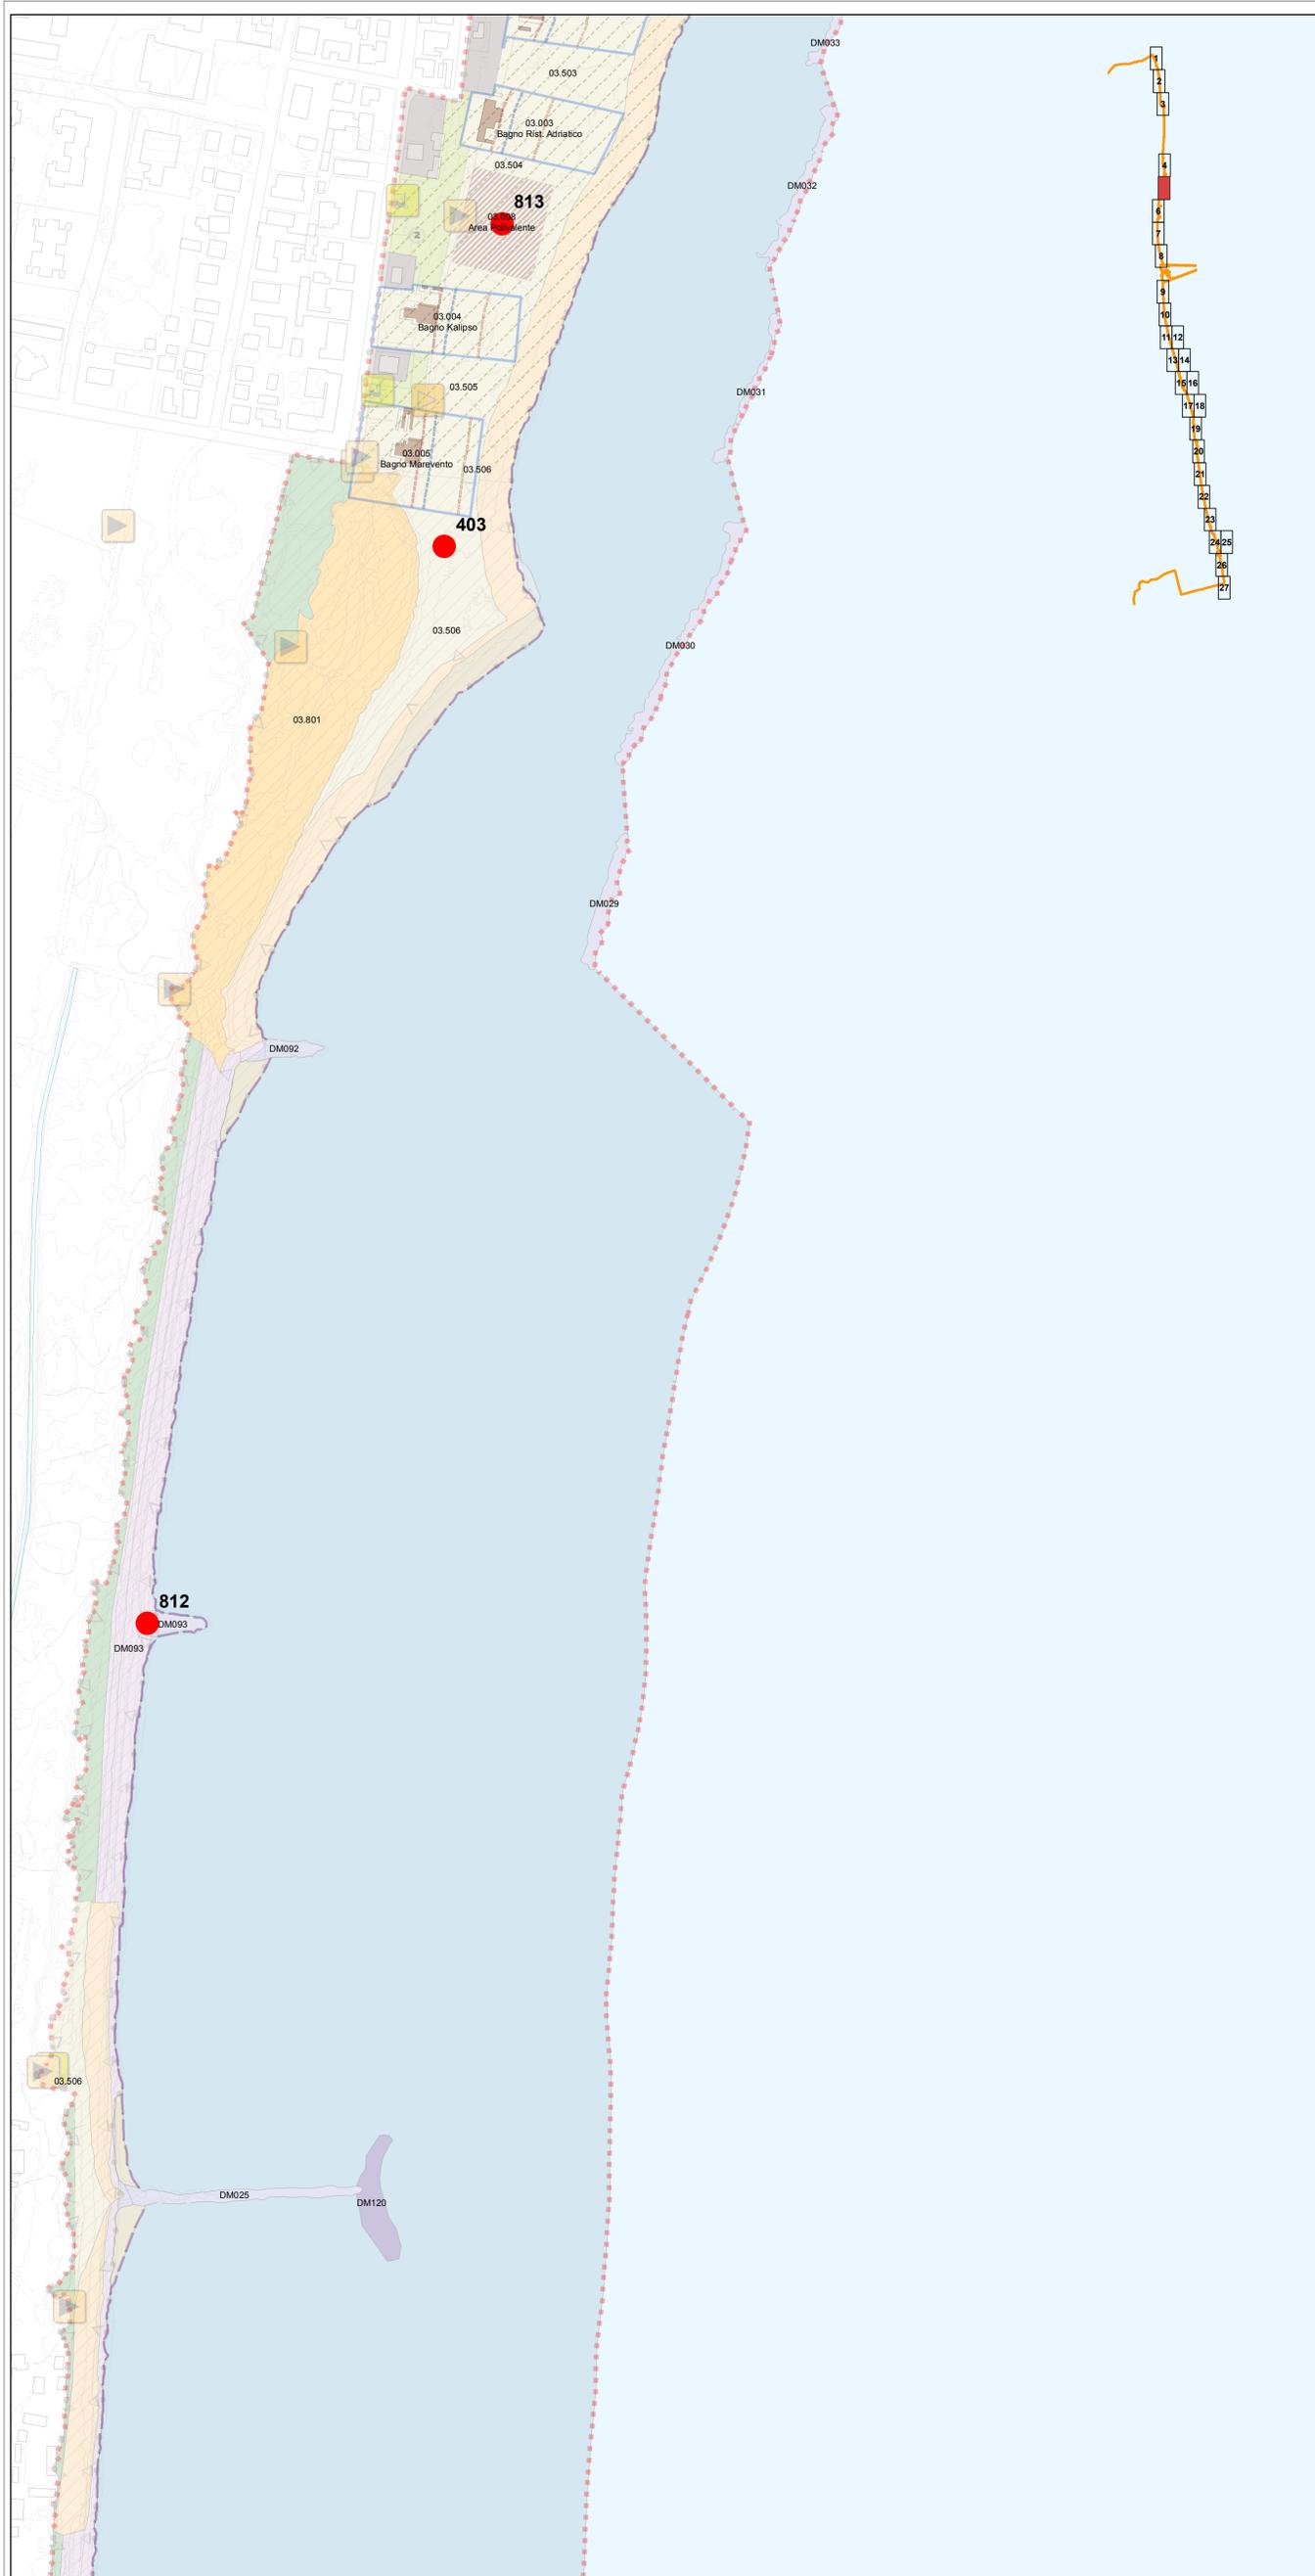

Analisi delle componenti territoriali

Perimetro Piano dell'Arenile **Art.4**

Componenti idrogeomorfologiche-vegetazionali

Area marginale o degradata e/o retrostanti	Art.II.7	Pinete	Art.II.9.2
Corpo dunoso con elementi di naturalità compromessi	Art.II.8.1	Corpo dunoso con elementi di naturalità	Art.II.8.2
Corpo dunoso con elementi di naturalità di particolare pregio	Art.II.8.3		
Spiaggia	Art.II.10.2	Fascia di libero transito	Art.II.10.3
Area su cui effettuare interventi di ricostruzione del cordone dunoso	Art.II.18		
Specchio d'acqua destinato alla balneazione	Art.II.11 Art.II.20	Linea di battaglia	Art.II.12

Emersa	Art.II.13	Soffolta	Art.II.13	Sommersa	Art.II.13
Opere di difesa di foci	Art.II.13				

Allineamenti			
Strutture precarie fisse	Art.I.1.2	Strutture precarie temporanee	Art.I.1.2
Servizi di supporto alla balneazione	Art.I.1.2		

Servizi turistico ricreativi <small>La numerazione presente è riferita alle "Schede di censimento" che riportano il seguente schema:</small>			
Stabilimento balneare	Art.I.4.13	Attrezzatura per il Soccorso	Art.I.4.3
Base operativa di società sportiva velica	Art.I.4.5	Attrezzatura per il salvataggio	Art.I.4.4
Parco giochi, sala da gioco e da ballo	Art.I.4.8	Capanno balneare	Art.I.4.7
Strutture particolari (cabina enel, discoteca, ristorante)	Art.I.4.14		
Spiaggia attrezzata per il rimessaggio natanti	Art.I.4.12		

Titolo d'utilizzo dell'arenile			
Concessione Demanio Marittimo	Art.VI.2	Concessione Demanio Comunale	Art.VI.2
Concessione Demanio Della Difesa	Art.VI.2	Proprietà Privata	Art.VI.1
Rimessaggio Natanti di progetto	Art.I.4.2	Area ad uso kitesurf	Art.I.4.2
Area polivalente	Art.I.4.2		

Componenti sistema della mobilità			
Accesso Pedonale Carrabile - Ciclabile	Art.IV.1	Corridoio atterraggio natanti	Art.IV.1
Accesso per servizio di pulizia ordinario	Art.IV.1	Accesso per servizio di pulizia straordinario	Art.IV.1
Accesso di servizio per gestione arenile	Art.IV.1		

Componenti sistema della mobilità		
Obiettivo di Località	Art.V.1	

Ambiti e componenti soggetti a RUE **Art.15**

Ambiti soggetti a disciplina di RUE	
Ambiti soggetti a disciplina di RUE	
Ambiti soggetti a disciplina di RUE	
Obiettivo di Località	

POC - Piano dell'Arenile 2009

ELABORATO PRESCRITTIVO
Elementi del piano
 Tavola P.1.06

scala 1:2000

Adottato delibera C.C. del
 Pubblicato B.U.R. N.
 Approvato delibera C.C. del
 Pubblicato B.U.R. N.
 Pubblicato B.U.R. N.

POC - Piano dell'Arenile 2009

Comune di Ravenna
 Area Pianificazione Territoriale
 Servizio Progettazione Urbanistica
 PPG 2003

ELABORATO PRESCRITTIVO Elementi del Piano Tavola P.1.06

Sindaco
 Segretario Generale
 Assessore
 Capo Area
 Capo Servizio
 S.I.T.

Fabrizio Matteucci
 Dott. Paolo Neri
 Gabriele Maraldi
 Arch. Franco Siringa
 Arch. Alberto Mutti

Progettista
 Collaboratori
 Segreteria

Arch. Alberto Mutti
 Arch. Daniela Giunchi
 Dott. Paolo Minguzzi
 Geom. Maurizio Benini
 Dott.ssa Paola Bresi
 Dott. Geol. Sergio Nannini
 Dott.ssa Angela Vistoli
 Franca Corina

Tavola P.1.06

Analisi delle componenti territoriali

Perimetro Piano dell'Arenile Art.4

Componenti idrogeomorfologiche-vegetazionali

Componenti idrogeomorfologiche-vegetazionali

Area marginale o degradata e/o retrostanti	Art.II.7 Art.II.15	Pinete	Art.II.9.2
Corpo dunoso con elementi di naturalità compromessi	Art.II.8.1	Corpo dunoso con elementi di naturalità	Art.II.8.2
Corpo dunoso con elementi di naturalità di particolare pregio	Art.II.8.3		
Spiaggia	Art.II.10.2	Fascia di libero transito	Art.II.10.3
Area su cui effettuare interventi di ricostruzione del cordone dunoso	Art.II.18		
Specchio d'acqua destinato alla balneazione	Art.II.11 Art.II.20	Linea di battaglia	Art.II.12

Opere di difesa a mare

Emersa	Art.II.13	Soffolta	Art.II.13	Sommersa	Art.II.13
Opere di difesa di foci	Art.II.13				

Allineamenti

Strutture precarie fisse	Art.I.1.2	Strutture precarie temporanee	Art.I.1.2
Servizi di supporto alla balneazione	Art.I.1.2		

Servizi turistico ricreativi

La numerazione presente è riferita alle "Schede di censimento" che riportano il seguente schema:

Stabilimento balneare	Art.I.4.13	Attrezzatura per il Soccorso	Art.I.4.3
Base operativa di società sportiva velica	Art.I.4.5	Attrezzatura per il salvataggio	Art.I.4.4
Parco giochi, sala da gioco e da ballo	Art.I.4.8	Capanno balneare	Art.I.4.7
Strutture particolari (cabina enel, discoteca, ristorante)	Art.I.4.14		
Spiaggia attrezzata per il rimessaggio natanti	Art.I.4.12		

Titolo d'utilizzo dell'arenile

Concessione Demanio Marittimo	Art.VI.2	Concessione Demanio Comunale	Art.VI.2
Concessione Demanio Della Difesa	Art.VI.2	Proprietà Privata	Art.VI.1
Rimessaggio Natanti di progetto	Art.I.4.2	Area ad uso kitesurf	Art.I.4.2
Area polivalente	Art.I.4.2		

Componenti sistema della mobilità


Accesso Pedonale Carrabile - Ciclabile	Art.IV.1	Corridoio atterraggio natanti	Art.IV.1
Accesso per servizio di pulizia ordinario	Art.IV.1	Accesso per servizio di pulizia straordinario	Art.IV.1
Accesso di servizio per gestione arenile	Art.IV.1		

Componenti sistema della mobilità

Obiettivo di Località	Art.V.1
-----------------------	---------

Ambiti e componenti soggetti a RUE

Ambiti soggetti a disciplina di RUE	Art.15
Ambiti soggetti a disciplina di RUE	
Ambiti soggetti a disciplina di RUE	
Obiettivo di Località	

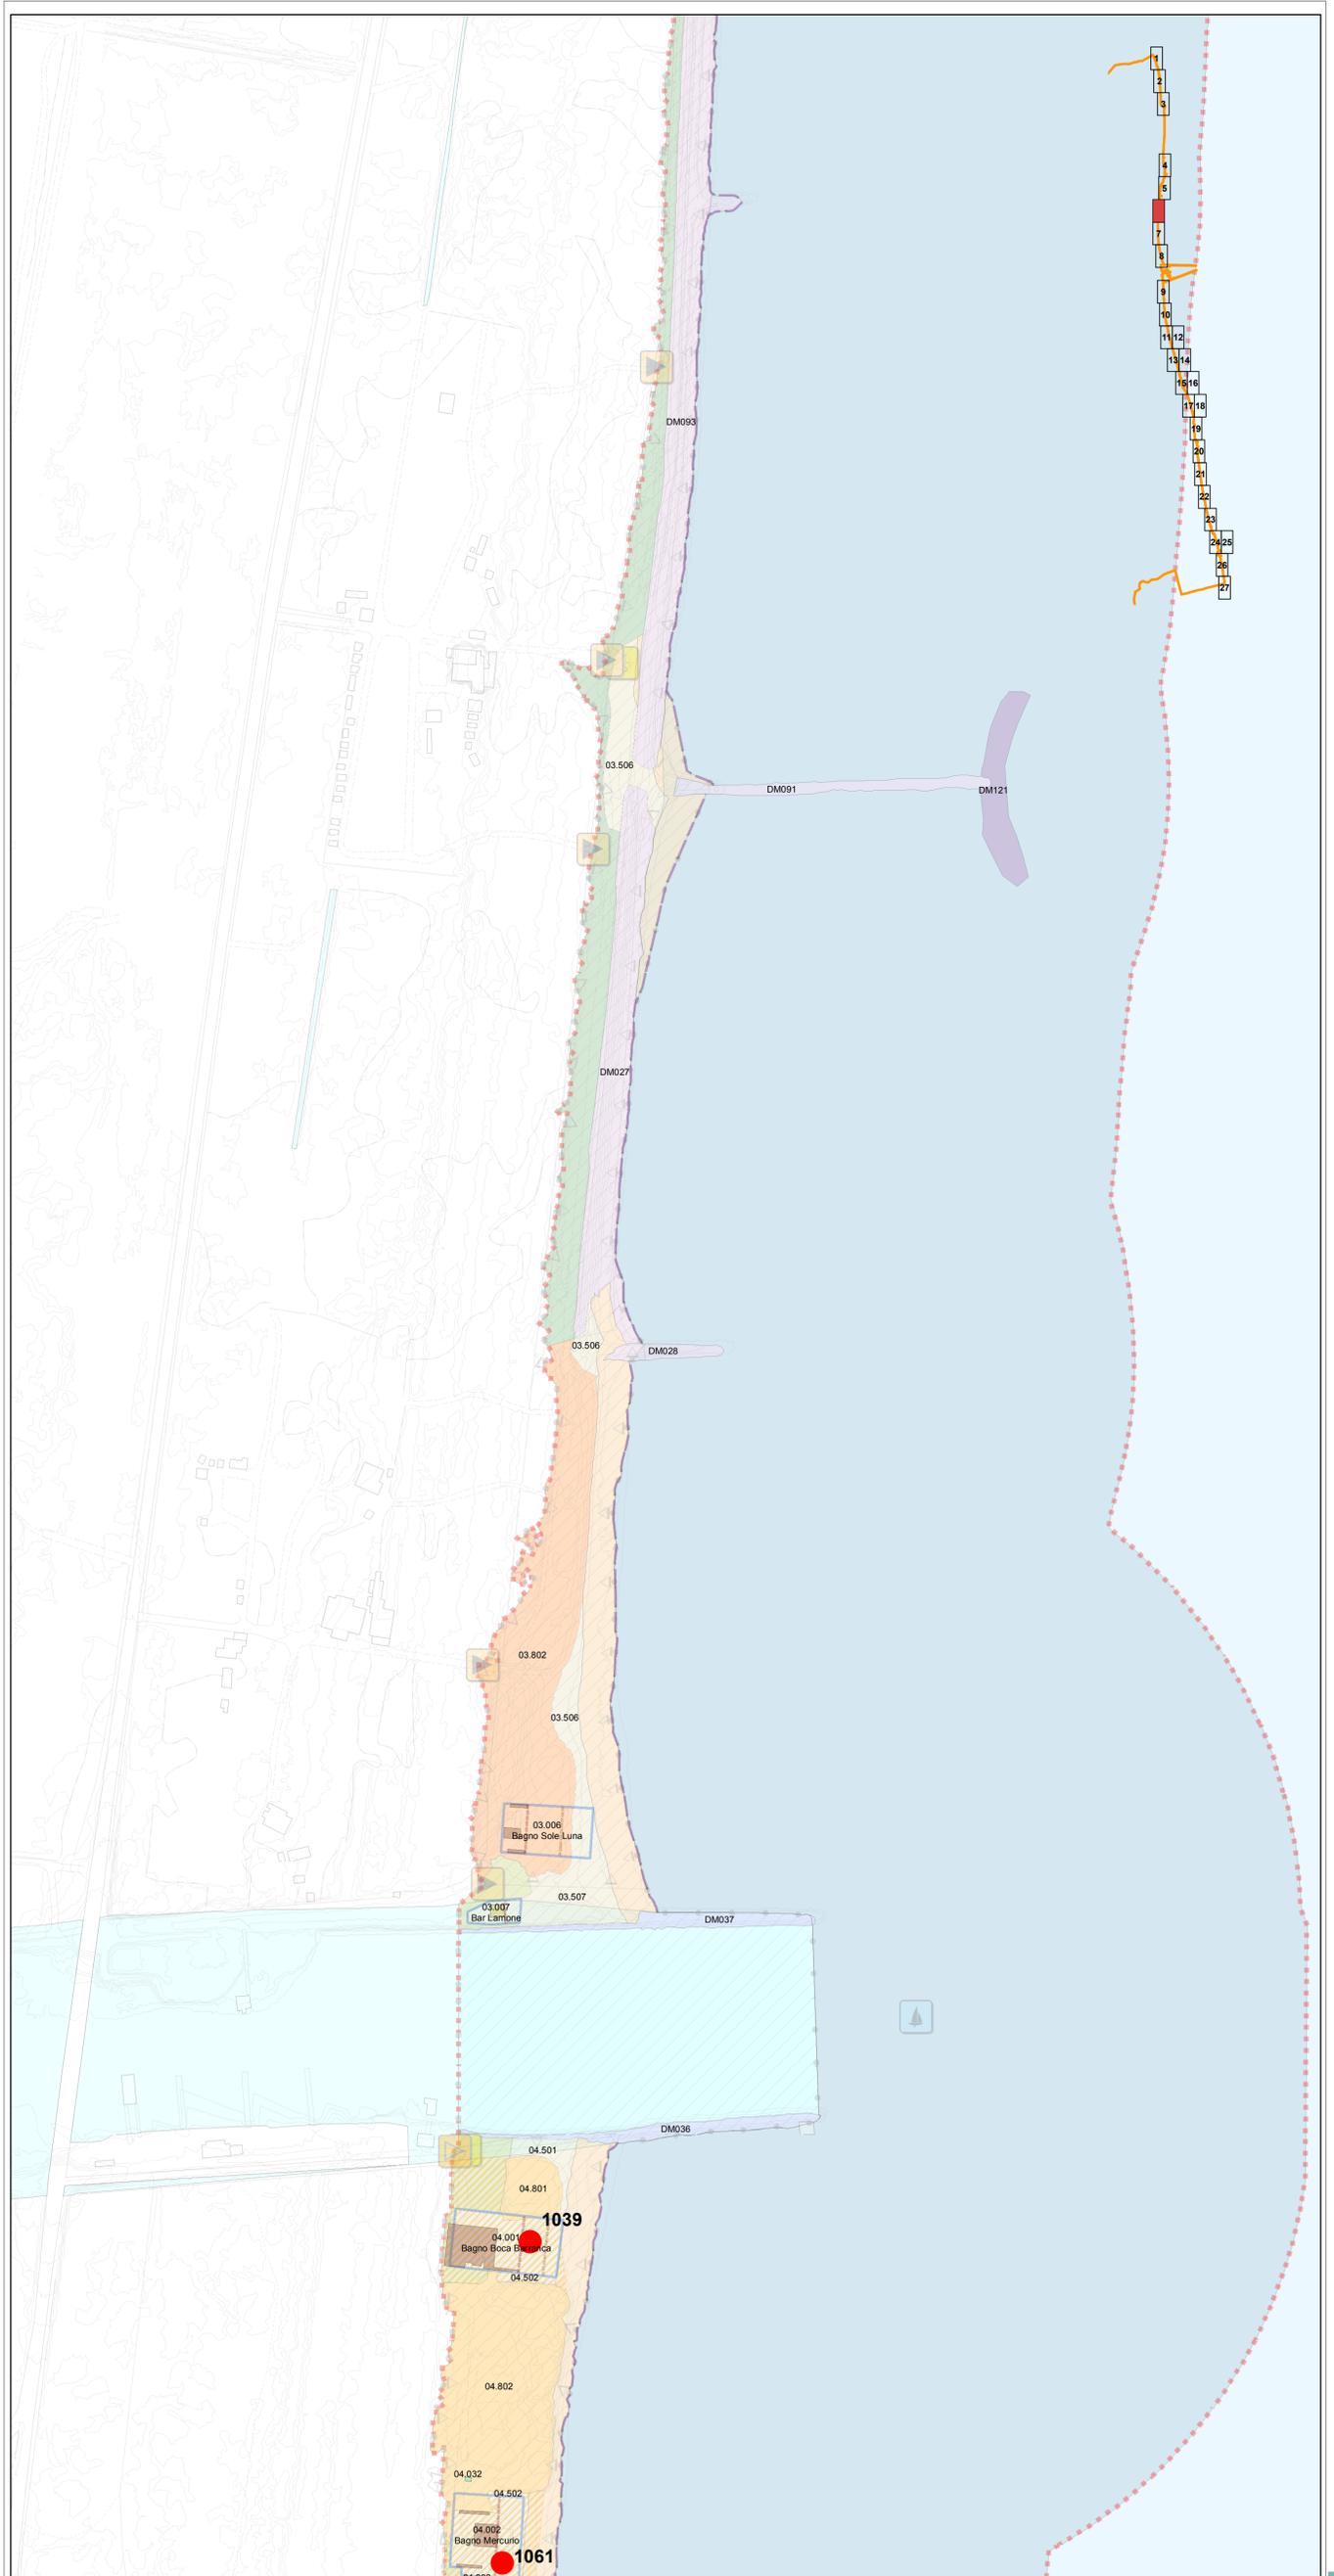

POC - Piano dell'Arenile 2009

ELABORATO PRESCRITTIVO
Elementi del piano
 Tavola P.1.07

scala 1:2000

Adottato delibera C.C. del
 Pubblicato B.U.R. N.
 Approvato delibera C.C. del
 Pubblicato B.U.R. N.
 Pubblicato B.U.R. N.

POC - Piano dell'Arenile 2009

Comune di Ravenna
 Area Pianificazione Territoriale
 Servizio Progettazione Urbanistica
 PPG 2003

ELABORATO PRESCRITTIVO Elementi del Piano Tavola P.1.07

Sindaco
 Segretario Generale
 Assessore
 Capo Area
 Capo Servizio
 S.I.T.

Fabrizio Matteucci
 Dott. Paolo Nesl
 Arch. Franco Siringa
 Arch. Alberto Mutti


Progettista

Dott. Alessandro Morini
 Silvia Casavecchia
 Dott. Roberto Zenola

Collaboratori

Segreteria

Tavola P.1.07

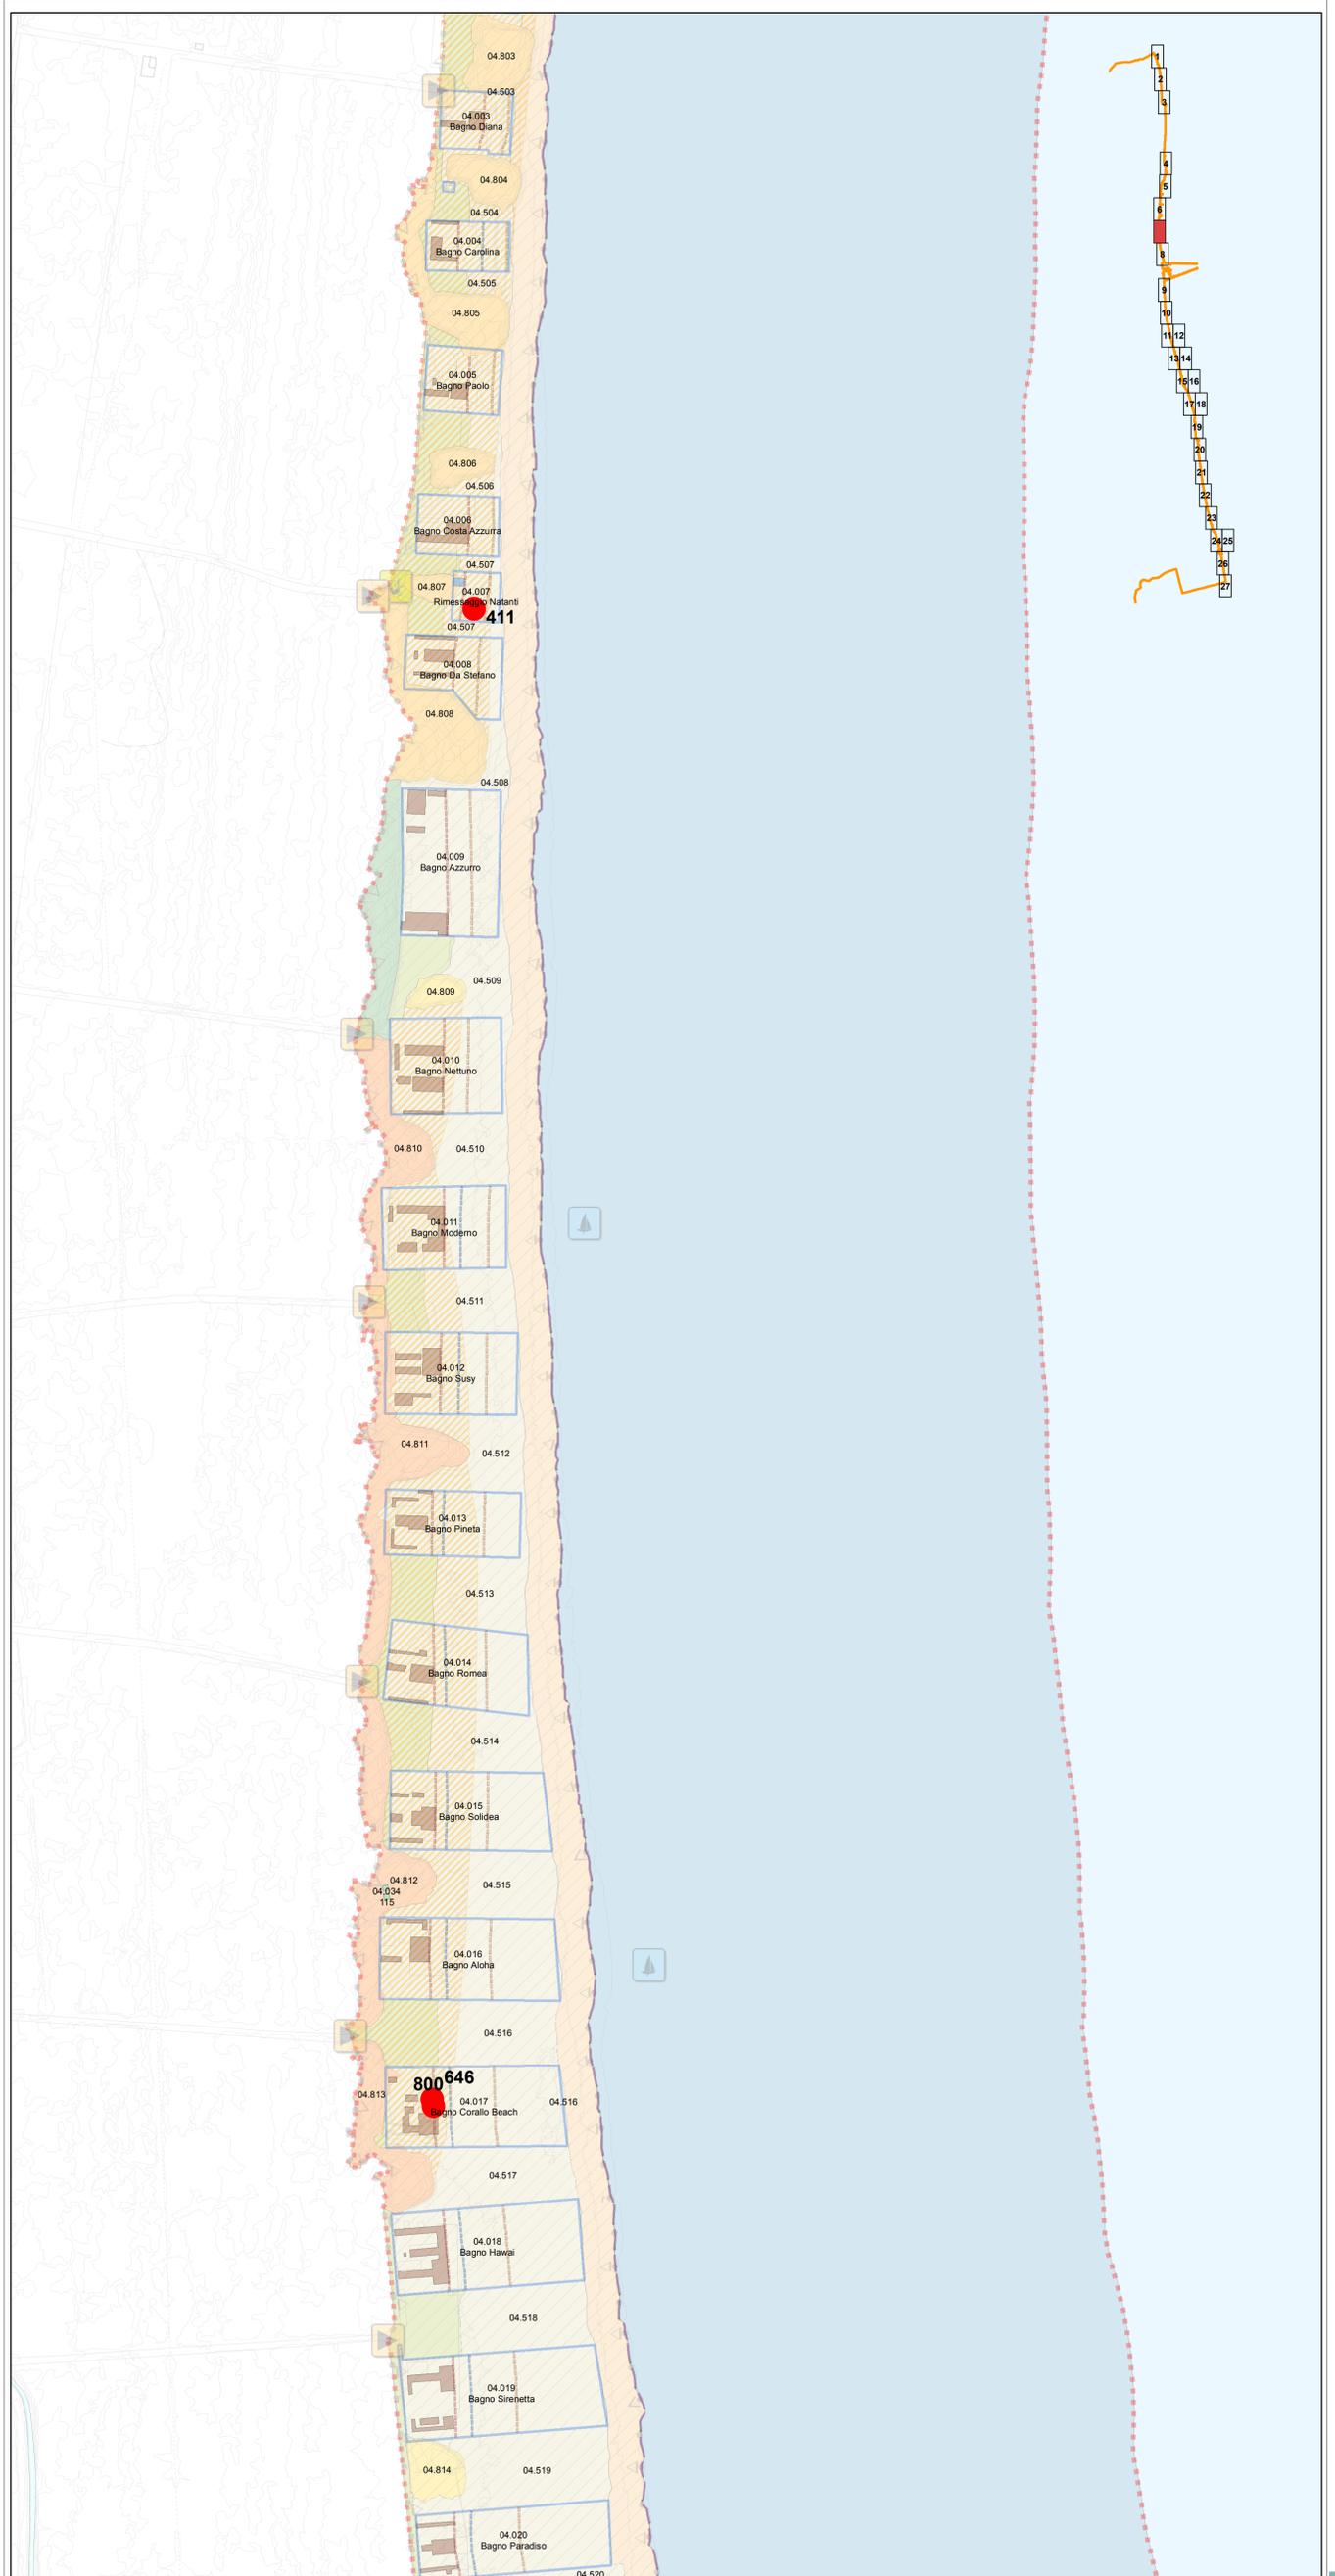

Analisi delle componenti territoriali

Perimetro Piano dell'Arenile **Art.4**

Componenti idrogeomorfologiche-vegetazionali

Componenti idrogeomorfologiche-vegetazionali			
Area marginale o degradata e/o retrostanti	Art.II.7 Art.II.15	Pinete	Art.II.9.2
Corpo dunoso con elementi di naturalità compromessi	Art.II.8.1	Corpo dunoso con elementi di naturalità	Art.II.8.2
Corpo dunoso con elementi di naturalità di particolare pregio	Art.II.8.3		
Spiaggia	Art.II.10.2	Fascia di libero transito	Art.II.10.3
Area su cui effettuare interventi di ricostruzione del cordone dunoso	Art.II.18		
Specchio d'acqua destinato alla balneazione	Art.II.11 Art.II.20	Linea di battaglia	Art.II.12

Opere di difesa a mare			
Emersa	Art.II.13	Soffolta	Art.II.13
		Sommersa	Art.II.13
Opere di difesa di foci	Art.II.13		

Allineamenti			
Strutture precarie fisse	Art.I.1.2	Strutture precarie temporanee	Art.I.1.2
Servizi di supporto alla balneazione	Art.I.1.2		

Servizi turistico ricreativi			
Stabilimento balneare	Art.I.4.13	Attrezzatura per il Soccorso	Art.I.4.3
Base operativa di società sportiva velica	Art.I.4.5	Attrezzatura per il salvataggio	Art.I.4.4
Parco giochi, sala da gioco e da ballo	Art.I.4.8	Capanno balneare	Art.I.4.7
Strutture particolari (cabina enel, discoteca, ristorante)	Art.I.4.14		
Spiaggia attrezzata per il rimessaggio natanti	Art.I.4.12		

Titolo d'utilizzo dell'arenile			
Concessione Demanio Marittimo	Art.VI.2	Concessione Demanio Comunale	Art.VI.2
Concessione Demanio Della Difesa	Art.VI.2	Proprietà Privata	Art.VI.1
Rimessaggio Natanti di progetto	Art.I.4.2	Area ad uso kitesurf	Art.I.4.2
Area polivalente	Art.I.4.2		

Componenti sistema della mobilità			
Accesso Pedonale Carrabile - Ciclabile	Art.IV.1	Corridoio atterraggio natanti	Art.IV.1
Accesso per servizio di pulizia ordinario	Art.IV.1	Accesso per servizio di pulizia straordinario	Art.IV.1
Accesso di servizio per gestione arenile	Art.IV.1		

Componenti sistema della mobilità	
Obiettivo di Località	Art.V.1

Ambiti e componenti soggetti a RUE

Ambiti soggetti a disciplina di RUE	Art.15
Ambiti soggetti a disciplina di RUE	
Ambiti soggetti a disciplina di RUE	
Obiettivo di Località	

POC - Piano dell'Arenile 2009

ELABORATO PRESCRITTIVO
Elementi del piano
 Tavola P.1.08

scala 1:2000

Adottato delibera C.C. del
 Pubblicato B.U.R. N.
 Approvato delibera C.C. del
 Pubblicato B.U.R. N.
 Pubblicato B.U.R. N.

POC - Piano dell'Arenile 2009

Comune di Ravenna
 Area Pianificazione Territoriale
 Servizio Progettazione Urbanistica
 PPG 2003

ELABORATO PRESCRITTIVO Elementi del Piano Tavola P.1.08

Sindaco
Segretario Generale
Assessore
Capo Area
Capo Servizio
 S.I.T.



Fabrizio Matteucci
 Dott. Paolo Neri
 Arch. Franco Siringa
 Arch. Alberto Mutti
 Dott. Alessandro Morini
 Silvia Casavecchia
 Dott. Roberto Zenola

Progettista
 Arch. Alberto Mutti
 Arch. Daniela Giunchi
 Dott. Paolo Minguzzi

Collaboratori
 Geom. Maurizio Benini
 Dott.ssa Paola Bresi
 Dott. Geol. Sergio Nannini
 Dott.ssa Angela Vistoli
 Franca Corina

Segreteria

Tavola P.1.08

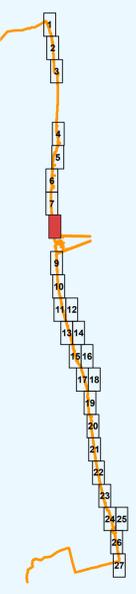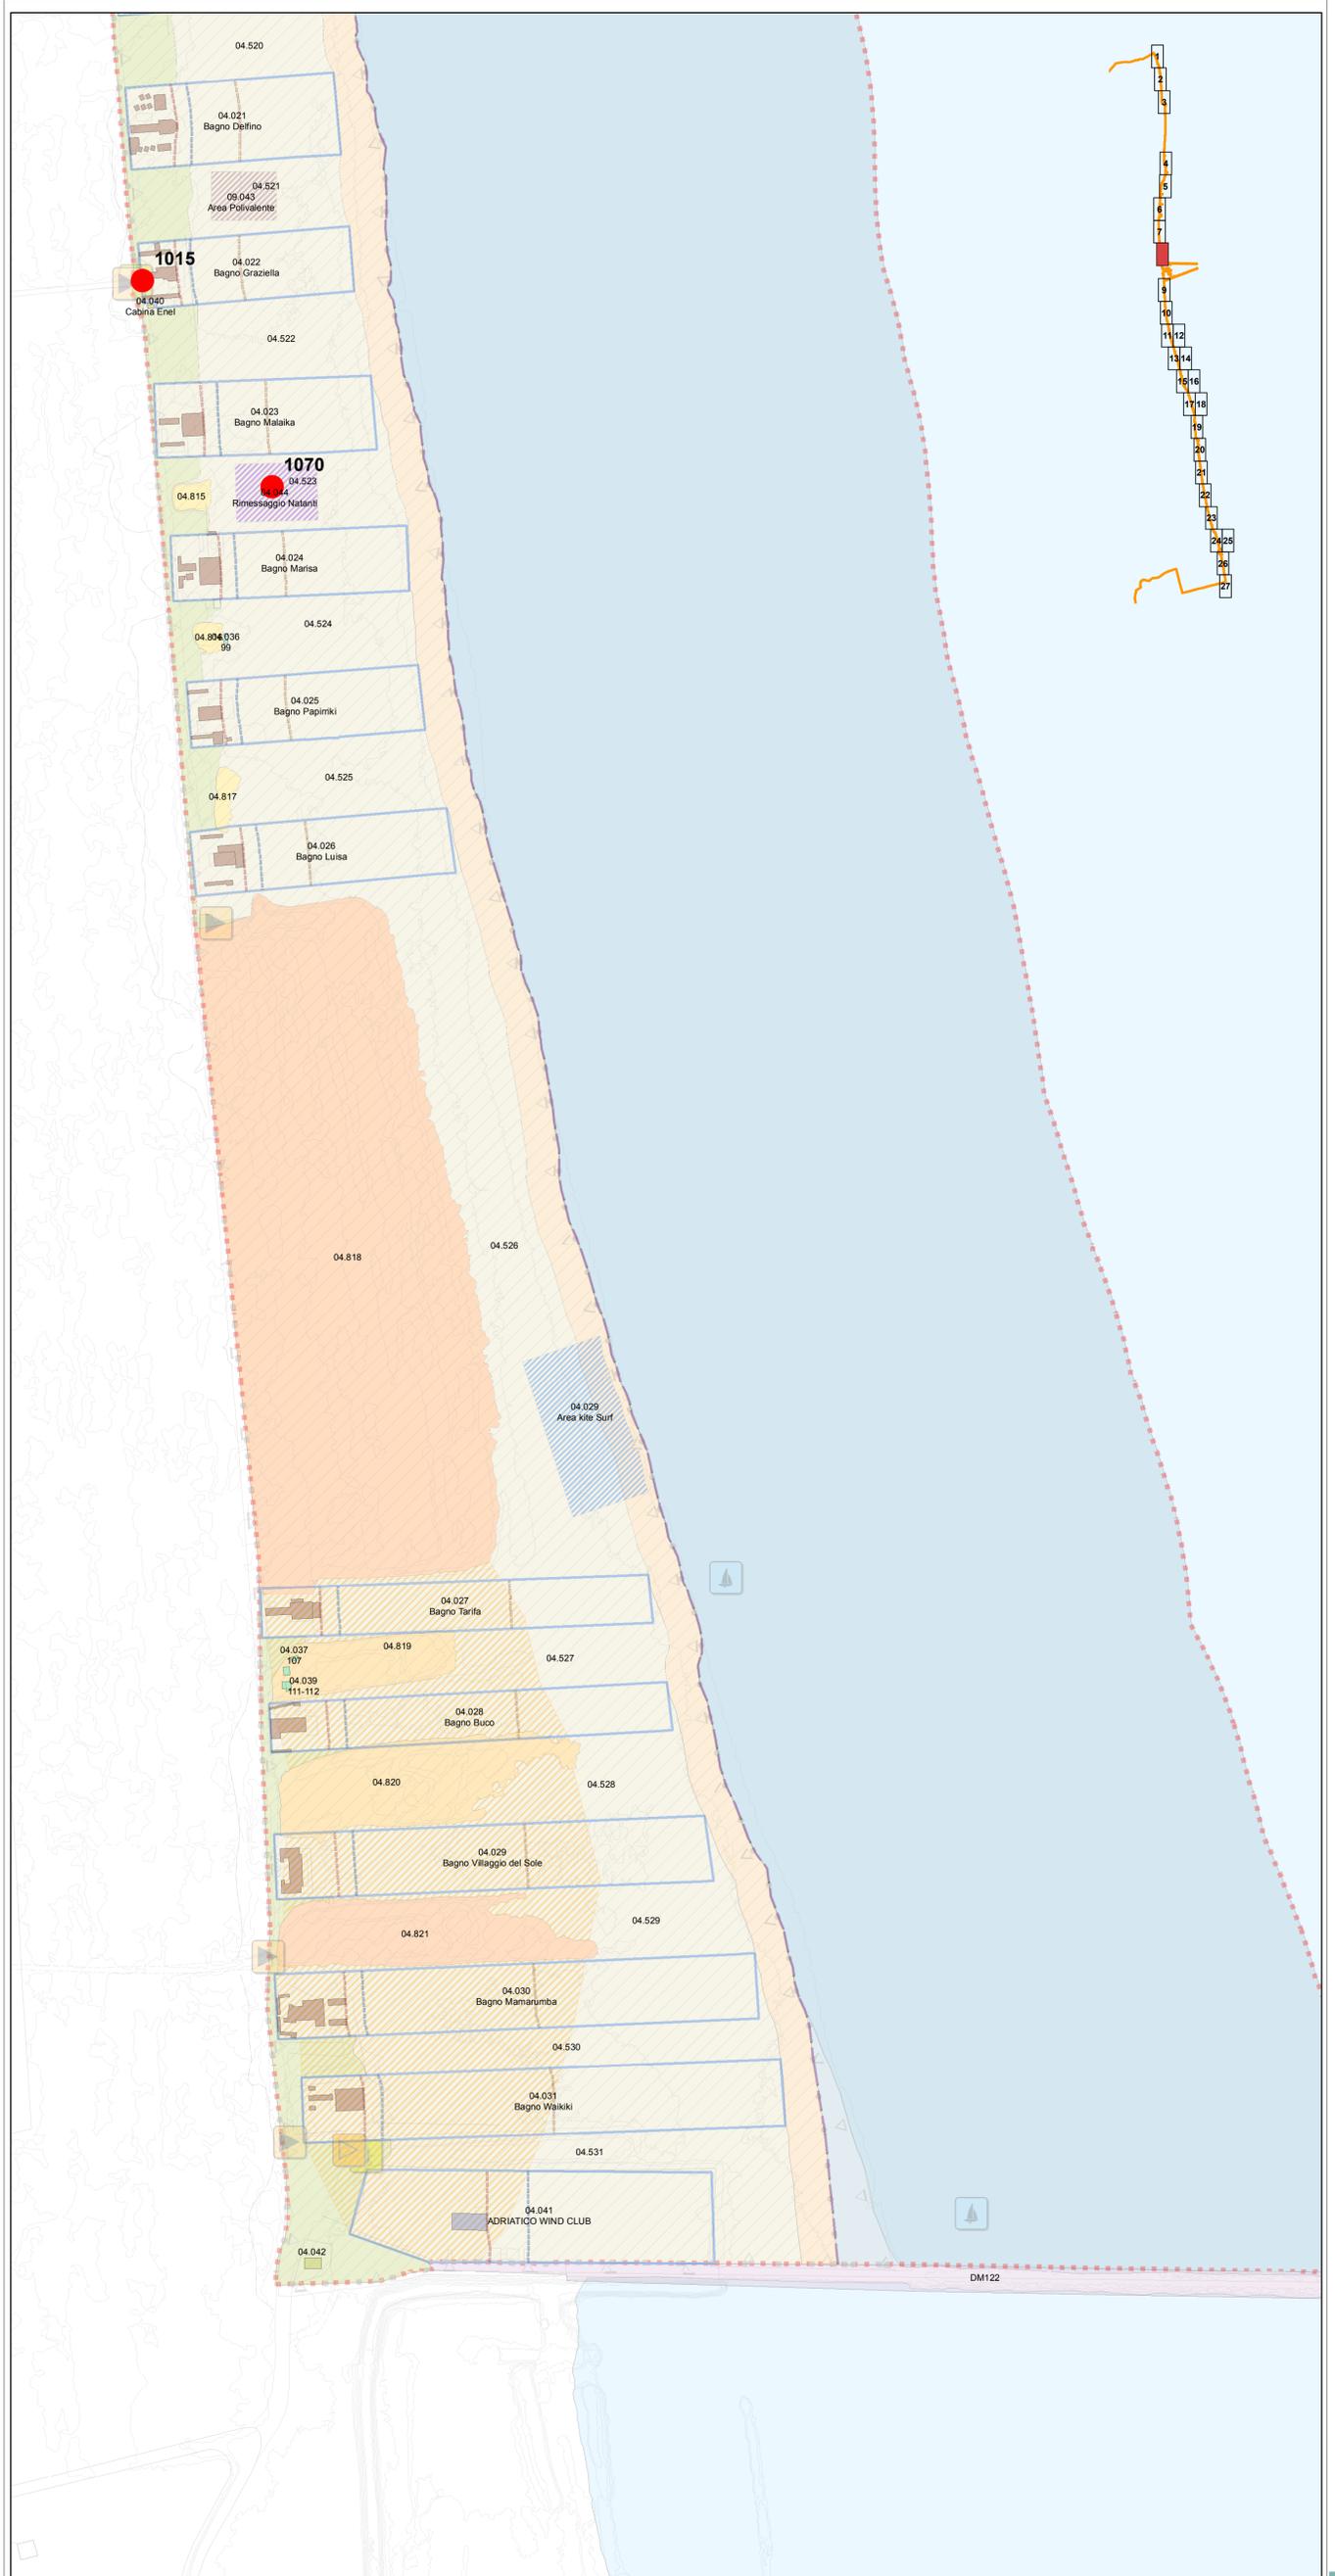

Analisi delle componenti territoriali

Perimetro Piano dell'Arenile **Art.4**

Componenti idrogeomorfologiche-vegetazionali

- Componenti idrogeomorfologiche-vegetazionali**
- Area marginale o degradata e/o retrostanti **Art.II.7** **Art.II.15** Pinete **Art.II.9.2**
 - Corpo dunoso con elementi di naturalità compromessi **Art.II.8.1** Corpo dunoso con elementi di naturalità **Art.II.8.2**
 - Corpo dunoso con elementi di naturalità di particolare pregio **Art.II.8.3**
 - Spiaggia **Art.II.10.2** Fascia di libero transito **Art.II.10.3**
 - Area su cui effettuare interventi di ricostruzione del cordone dunoso **Art.II.18**
 - Specchio d'acqua destinato alla balneazione **Art.II.11** **Art.II.20** Linea di battaglia **Art.II.12**

- Opere di difesa a mare**
- Emersa **Art.II.13** Soffolta **Art.II.13** Sommersa **Art.II.13**
 - Opere di difesa di foci **Art.II.13**

- Allineamenti**
- Strutture precarie fisse **Art.I.1.2** Strutture precarie temporanee **Art.I.1.2**
 - Servizi di supporto alla balneazione **Art.I.1.2**

- Servizi turistico ricreativi**
 La numerazione presente è riferita alle "Schede di censimento" che riportano il seguente schema:
- Stabilimento balneare **Art.I.4.13** Attrezzatura per il Soccorso **Art.I.4.3**
 - Base operativa di società sportiva velica **Art.I.4.5** Attrezzatura per il salvataggio **Art.I.4.4**
 - Parco giochi, sala da gioco e da ballo **Art.I.4.8** Capanno balneare **Art.I.4.7**
 - Strutture particolari (cabina enel, discoteca, ristorante) **Art.I.4.14**
 - Spiaggia attrezzata per il rimessaggio natanti **Art.I.4.12**

- Titolo d'utilizzo dell'arenile**
- Concessione Demanio Marittimo **Art.VI.2** Concessione Demanio Comunale **Art.VI.2**
 - Concessione Demanio Della Difesa **Art.VI.2** Proprietà Privata **Art.VI.1**
 - Rimessaggio Natanti di progetto **Art.I.4.2** Area ad uso kitesurf **Art.I.4.2**
 - Area polivalente **Art.I.4.2**

- Componenti sistema della mobilità**
- Accesso Pedonale Carrabile - Ciclabile **Art.IV.1** Corridoio atterraggio natanti **Art.IV.1**
 - Accesso per servizio di pulizia ordinario **Art.IV.1** Accesso per servizio di pulizia straordinario **Art.IV.1**
 - Accesso di servizio per gestione arenile **Art.IV.1**

- Componenti sistema della mobilità**
- Obiettivo di Località **Art.V.1**

Ambiti e componenti soggetti a RUE **Art.15**

- Ambiti soggetti a disciplina di RUE
- Ambiti soggetti a disciplina di RUE
- Ambiti soggetti a disciplina di RUE
- Obiettivo di Località

POC - Piano dell'Arenile 2009

ELABORATO PRESCRITTIVO
 Elementi del piano
 Tavola P.1.09

scala 1:2000

Adottato delibera C.C. del
 Pubblicato B.U.R. N.
 Approvato delibera C.C. del
 Pubblicato B.U.R. N.
 Pubblicato B.U.R. N.

POC - Piano dell'Arenile 2009

Comune di Ravenna
 Area Pianificazione Territoriale
 Servizio Progettazione Urbanistica
 PPG 2003

ELABORATO PRESCRITTIVO Elementi del Piano Tavola P.1.09

Sindaco
 Segretario Generale
 Assessore
 Capo Area
 Capo Servizio
 S.I.T.

Fabrizio Mattiucci
 Dott. Paolo Nesl
 Gabriele Maraldi
 Arch. Franco Siringa
 Arch. Alberto Mutti


Progettista

Dott. Alessandro Morini
 Silvia Casavecchia
 Dott. Roberto Zenola

Collaboratori

Segreteria

Tavola P.1.09

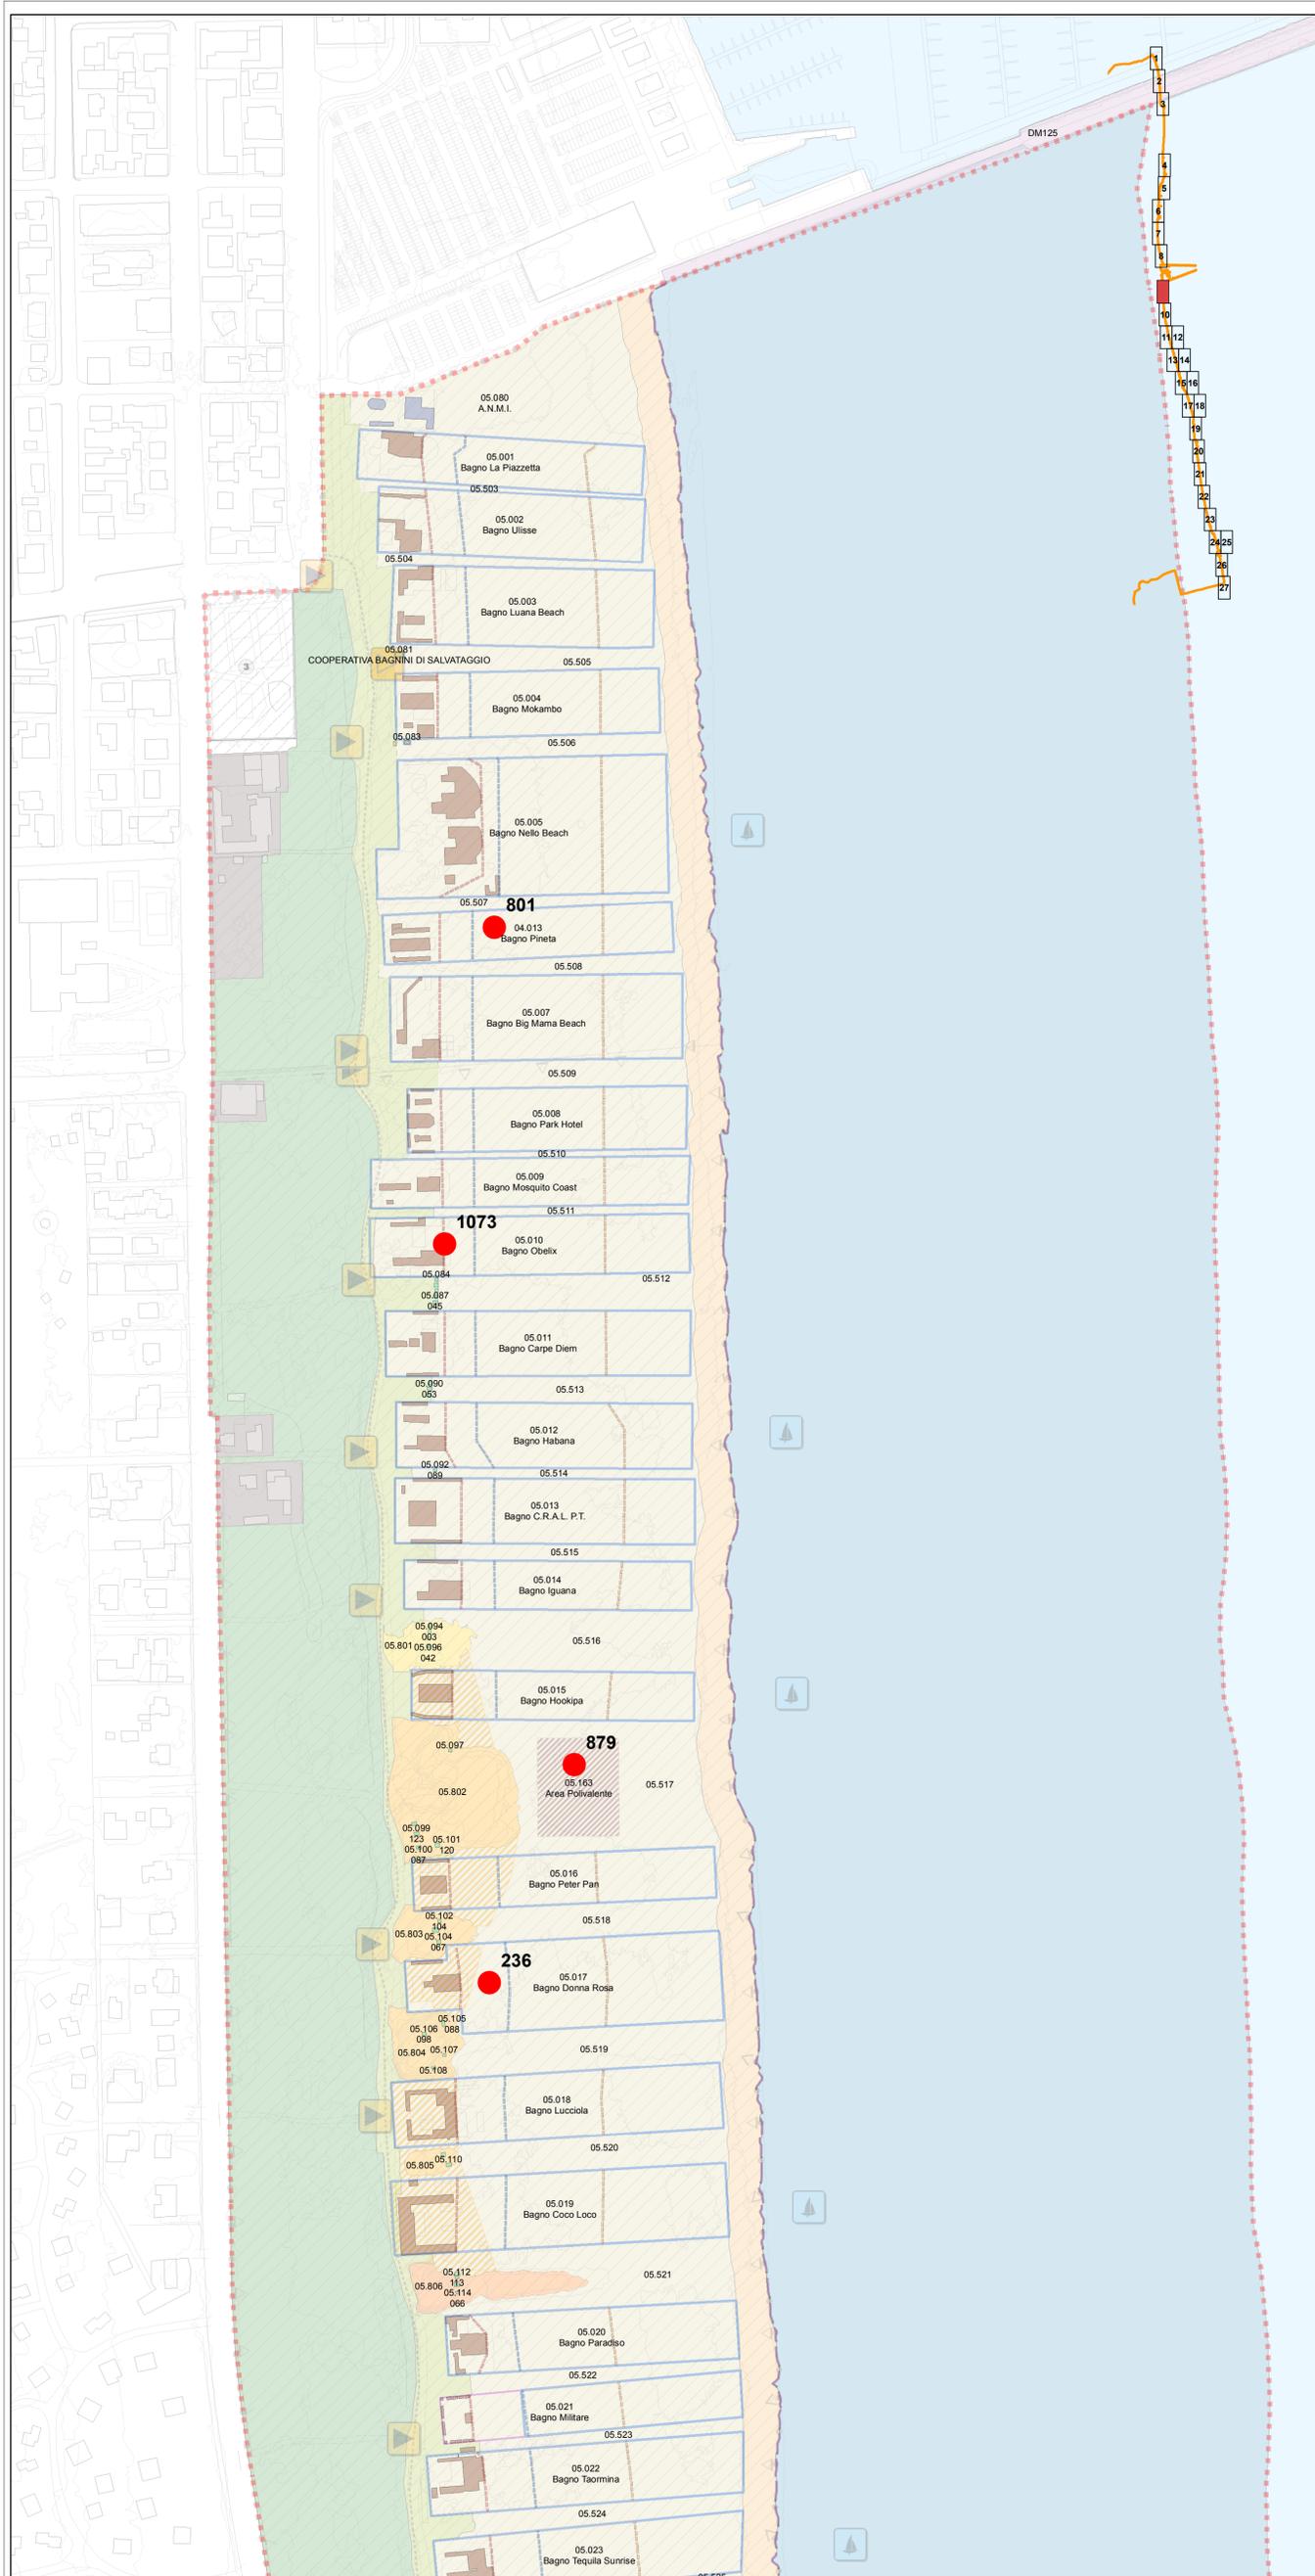

Analisi delle componenti territoriali

Perimetro Piano dell'Arenile

Art.4

Componenti idrogeomorfologiche-vegetazionali

Componenti idrogeomorfologiche-vegetazionali

	Area marginale o degradata e/o retrostanti	Art.II.7 Art.II.15		Pinete	Art.II.9.2
	Corpo dunoso con elementi di naturalità compromessi	Art.II.8.1		Corpo dunoso con elementi di naturalità	Art.II.8.2
	Corpo dunoso con elementi di naturalità di particolare pregio	Art.II.8.3			
	Spiaggia	Art.II.10.2		Fascia di libero transito	Art.II.10.3
	Area su cui effettuare interventi di ricostruzione del cordone dunoso	Art.II.18			
	Specchio d'acqua destinato alla balneazione	Art.II.11 Art.II.20		Linea di battaglia	Art.II.12

Opere di difesa a mare

	Emersa	Art.II.13		Soffolta	Art.II.13		Sommersa	Art.II.13
	Opere di difesa di foci	Art.II.13						

Allineamenti

	Strutture precarie fisse	Art.I.1.2		Strutture precarie temporanee	Art.I.1.2
	Servizi di supporto alla balneazione	Art.I.1.2			

Servizi turistico ricreativi

La numerazione presente è riferita alle "Schede di censimento" che riportano il seguente schema:

	Stabilimento balneare	Art.I.4.13		Attrezzatura per il Soccorso	Art.I.4.3
	Base operativa di società sportiva velica	Art.I.4.5		Attrezzatura per il salvataggio	Art.I.4.4
	Parco giochi, sala da gioco e da ballo	Art.I.4.8		Capanno balneare	Art.I.4.7
	Strutture particolari (cabina enel, discoteca, ristorante)	Art.I.4.14			
	Spiaggia attrezzata per il rimessaggio natanti	Art.I.4.12			

Titolo d'utilizzo dell'arenile

	Concessione Demanio Marittimo	Art.VI.2		Concessione Demanio Comunale	Art.VI.2
	Concessione Demanio Della Difesa	Art.VI.2		Proprietà Privata	Art.VI.1
	Rimessaggio Natanti di progetto	Art.I.4.2		Area ad uso kitesurf	Art.I.4.2
	Area polivalente	Art.I.4.2			

Componenti sistema della mobilità

	Accesso Pedonale Carrabile - Ciclabile	Art.IV.1		Corridoio atterraggio natanti	Art.IV.1
	Accesso per servizio di pulizia ordinario	Art.IV.1		Accesso per servizio di pulizia straordinario	Art.IV.1
	Accesso di servizio per gestione arenile	Art.IV.1			

Componenti sistema della mobilità

	Obiettivo di Località	Art.V.1
--	-----------------------	---------

Ambiti e componenti soggetti a RUE

Art.15

	Ambiti soggetti a disciplina di RUE
	Ambiti soggetti a disciplina di RUE
	Ambiti soggetti a disciplina di RUE
	Obiettivo di Località

POC - Piano dell'Arenile 2009

ELABORATO PRESCRITTIVO
Elementi del piano
 Tavola P.1.10

scala 1:2000

Adottato delibera C.C. del
 Pubblicato B.U.R. N.
 Approvato delibera C.C. del
 Pubblicato B.U.R. N.
 Pubblicato B.U.R. N.

POC - Piano dell'Arenile 2009

Comune di Ravenna
 Area Pianificazione Territoriale
 Servizio Progettazione Urbanistica
 PPG 2003

ELABORATO PRESCRITTIVO Elementi del Piano Tavola P.1.10

Sindaco
Segretario Generale
Assessore
Capo Area
Capo Servizio
S.I.T.

Fabrizio Matteucci
Dott. Paolo Neri
Gabrio Maracci
Arch. Franco Siringa
Arch. Alberto Mutti

Progettista


Dott. Alessandro Morini
Silvia Casavecchia
Dott. Roberto Zenola

Collaboratori

Arch. Alberto Mutti
Arch. Daniela Giunchi
Dott. Paolo Minguzzi
Geom. Maurizio Benini
Dott.ssa Paola Bresi
Dott. Geol. Sergio Nannini
Dott.ssa Angela Vistoli
Franca Corina

Segreteria

Tavola P.1.10

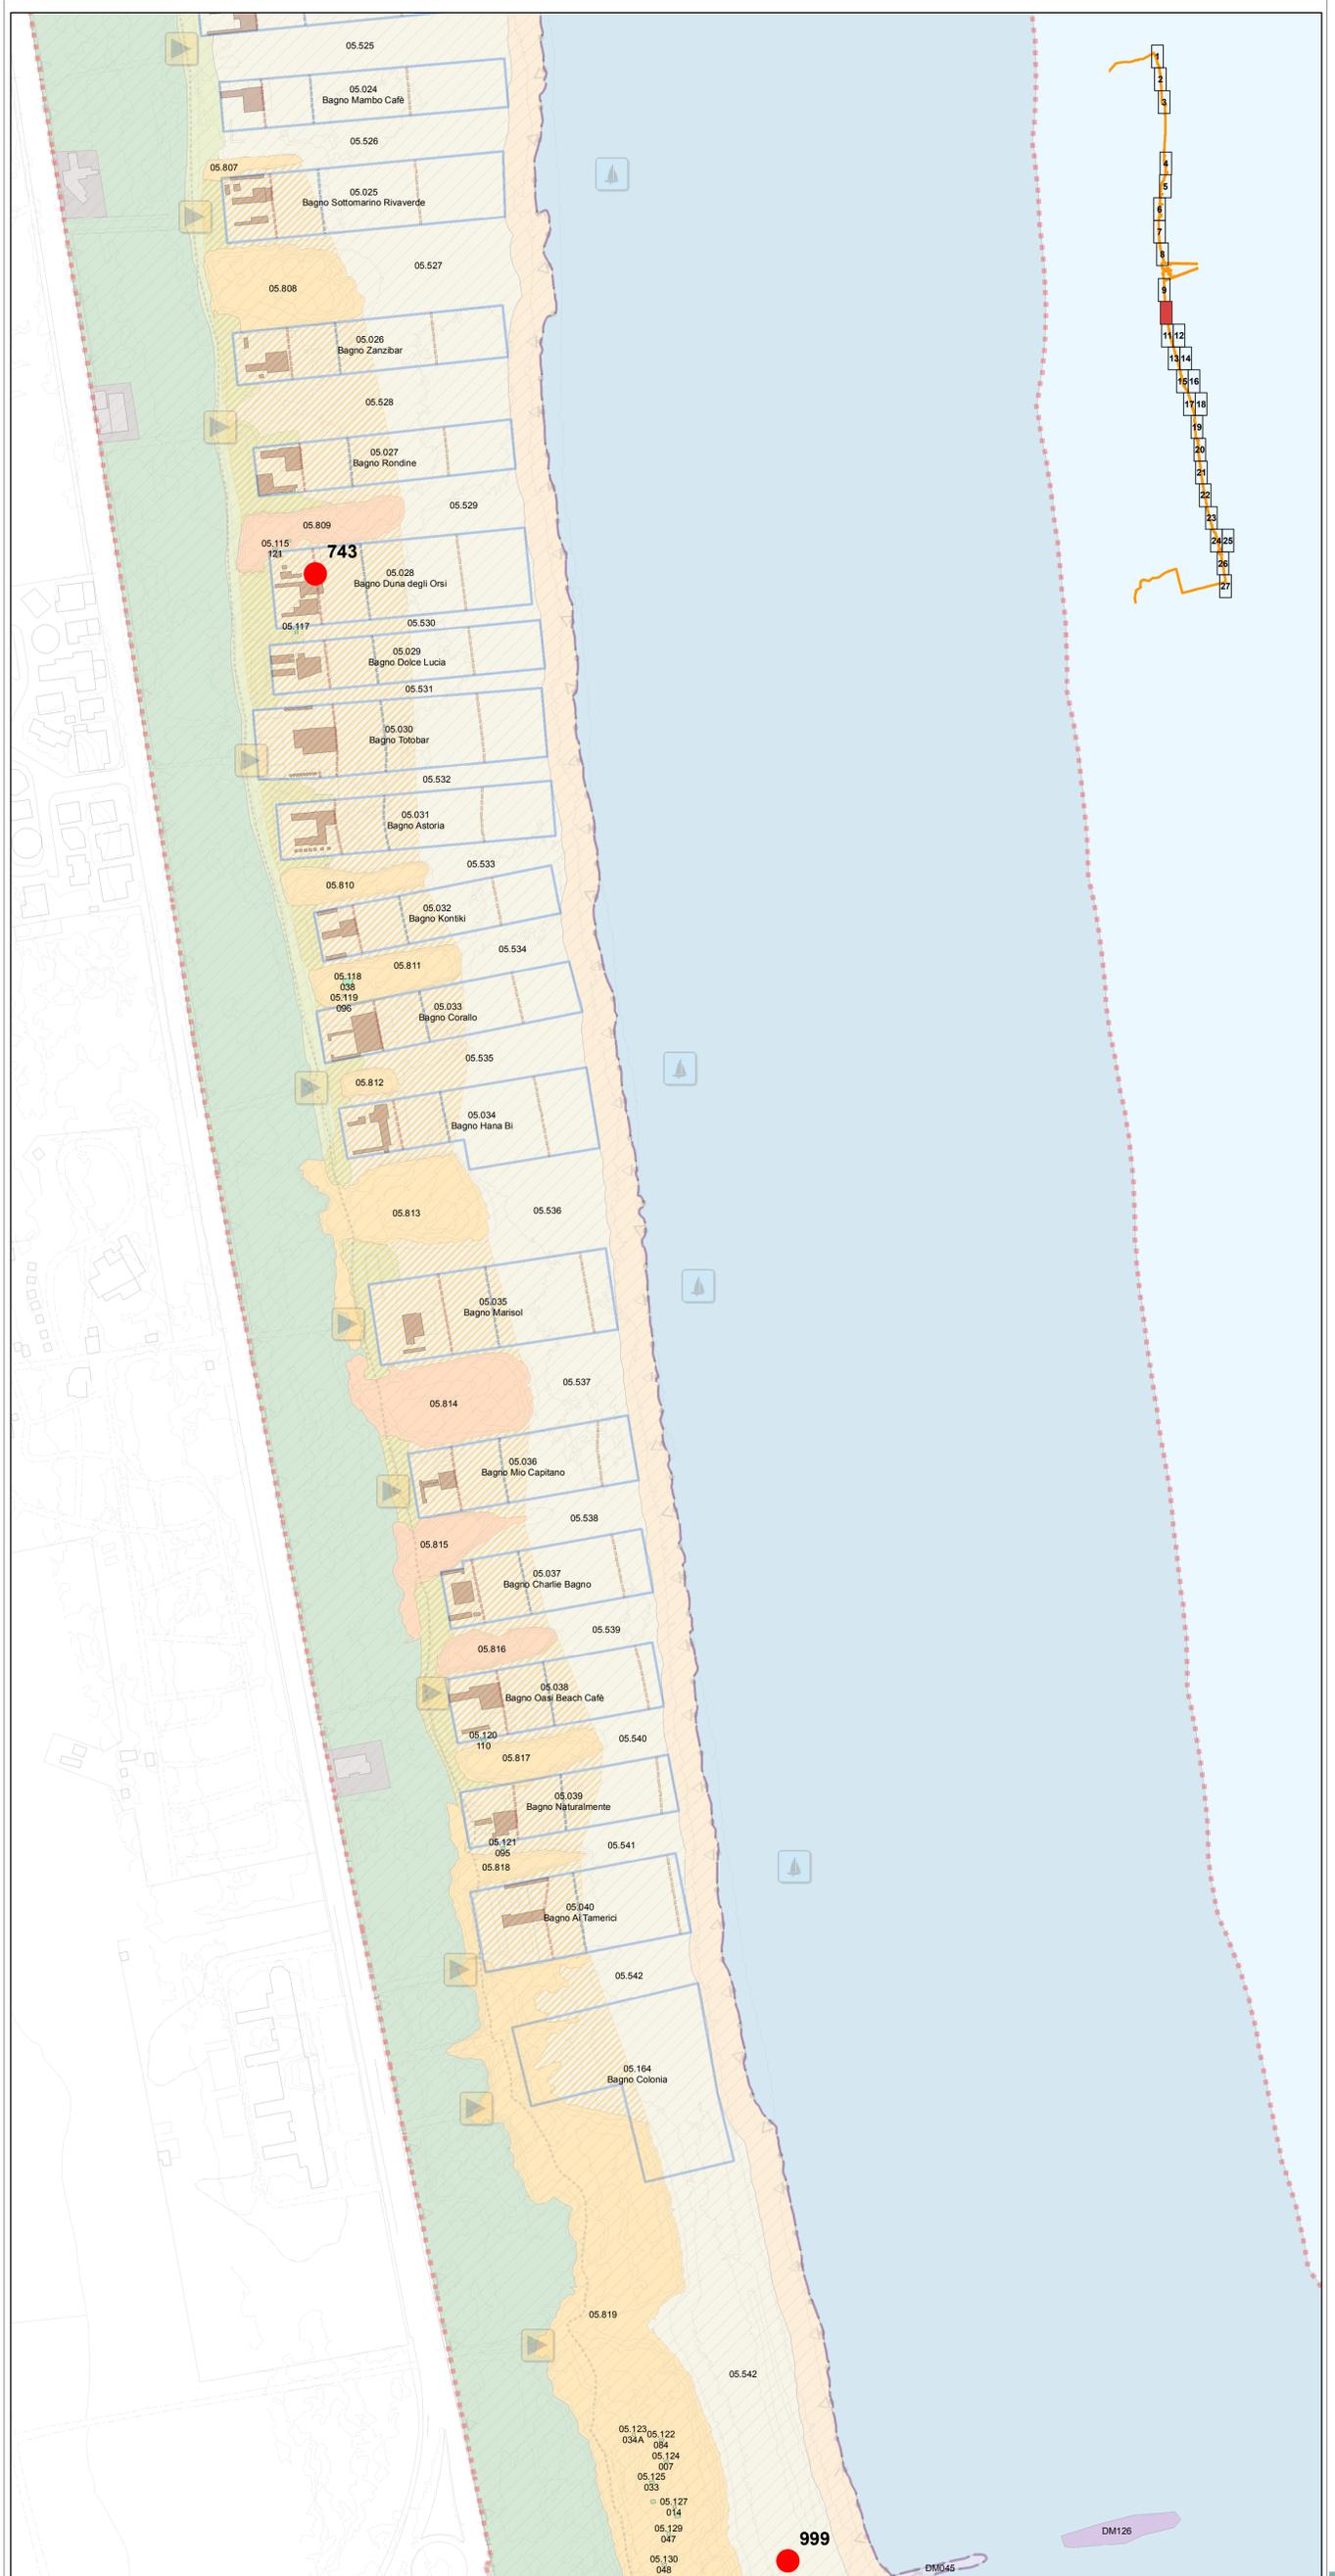

Analisi delle componenti territoriali

Perimetro Piano dell'Arenile **Art.4**

Componenti idrogeomorfologiche-vegetazionali

- Componenti idrogeomorfologiche-vegetazionali**
- Area marginale o degradata e/o retrostanti **Art.II.7** Pinete **Art.II.9.2**
 - Corpo dunoso con elementi di naturalità compromessi **Art.II.8.1** Corpo dunoso con elementi di naturalità **Art.II.8.2**
 - Corpo dunoso con elementi di naturalità di particolare pregio **Art.II.8.3**
 - Spiaggia **Art.II.10.2** Fascia di libero transito **Art.II.10.3**
 - Area su cui effettuare interventi di ricostruzione del cordone dunoso **Art.II.18**
 - Specchio d'acqua destinato alla balneazione **Art.II.11** Linea di battaglia **Art.II.12**

- Opere di difesa a mare**
- Emersa **Art.II.13** Soffolta **Art.II.13** Sommersa **Art.II.13**
 - Opere di difesa di foci **Art.II.13**

- Allineamenti**
- Strutture precarie fisse **Art.I.1.2** Strutture precarie temporanee **Art.I.1.2**
 - Servizi di supporto alla balneazione **Art.I.1.2**

- Servizi turistico ricreativi**
 La numerazione presente è riferita alle "Schede di censimento" che riportano il seguente schema:
- Stabilimento balneare **Art.I.4.13** Attrezzatura per il Soccorso **Art.I.4.3**
 - Base operativa di società sportiva velica **Art.I.4.5** Attrezzatura per il salvataggio **Art.I.4.4**
 - Parco giochi, sala da gioco e da ballo **Art.I.4.8** Capanno balneare **Art.I.4.7**
 - Strutture particolari (cabina enel, discoteca, ristorante) **Art.I.4.14**
 - Spiaggia attrezzata per il rimessaggio natanti **Art.I.4.12**

- Titolo d'utilizzo dell'arenile**
- Concessione Demanio Marittimo **Art.VI.2** Concessione Demanio Comunale **Art.VI.2**
 - Concessione Demanio Della Difesa **Art.VI.2** Proprietà Privata **Art.VI.1**
 - Rimessaggio Natanti di progetto **Art.I.4.2** Area ad uso kitesurf **Art.I.4.2**
 - Area polivalente **Art.I.4.2**

- Componenti sistema della mobilità**
- Accesso Pedonale Carrabile - Ciclabile **Art.IV.1** Corridoio atterraggio natanti **Art.IV.1**
 - Accesso per servizio di pulizia ordinario **Art.IV.1** Accesso per servizio di pulizia straordinario **Art.IV.1**
 - Accesso di servizio per gestione arenile **Art.IV.1**

- Componenti sistema della mobilità**
- Obiettivo di Località **Art.V.1**

Ambiti e componenti soggetti a RUE **Art.15**

- Ambiti soggetti a disciplina di RUE
- Ambiti soggetti a disciplina di RUE
- Ambiti soggetti a disciplina di RUE
- Obiettivo di Località



Adottato delibera C.C del
 Pubblicato B.U.R. N.
 Approvato delibera C.C del
 Pubblicato B.U.R. N.
 Pubblicato B.U.R. N.

ELABORATO PRESCRITTIVO
Elementi del piano
 Tavola P.1.12

scala 1:2000

Comune di Ravenna
 Area Pianificazione Territoriale
 Servizio Progettazione Urbanistica
 PPG 2003

POC - Piano dell'Arenile 2009



Sindaco
 Segretario Generale
 Assessore
 Capo Area
 Capo Servizio
 S.I.T.

Fabrizio Matteucci
 Dott. Paolo Neri
 Gabriele Maraldi
 Arch. Franco Siringa
 Arch. Alberto Mutti

Progettista

Dott. Alessandro Morini
 Silvia Casavecchia
 Dott. Roberto Zenobì


Collaboratori

Segreteria

Arch. Alberto Mutti
 Arch. Daniela Giunchi
 Dott. Paolo Minguzzi

Geom. Maurizio Benini
 Dott.ssa Paola Bresi
 Dott. Geol. Sergio Nannini
 Dott.ssa Angela Vistoli
 Franca Corina

Tavola P.1.12

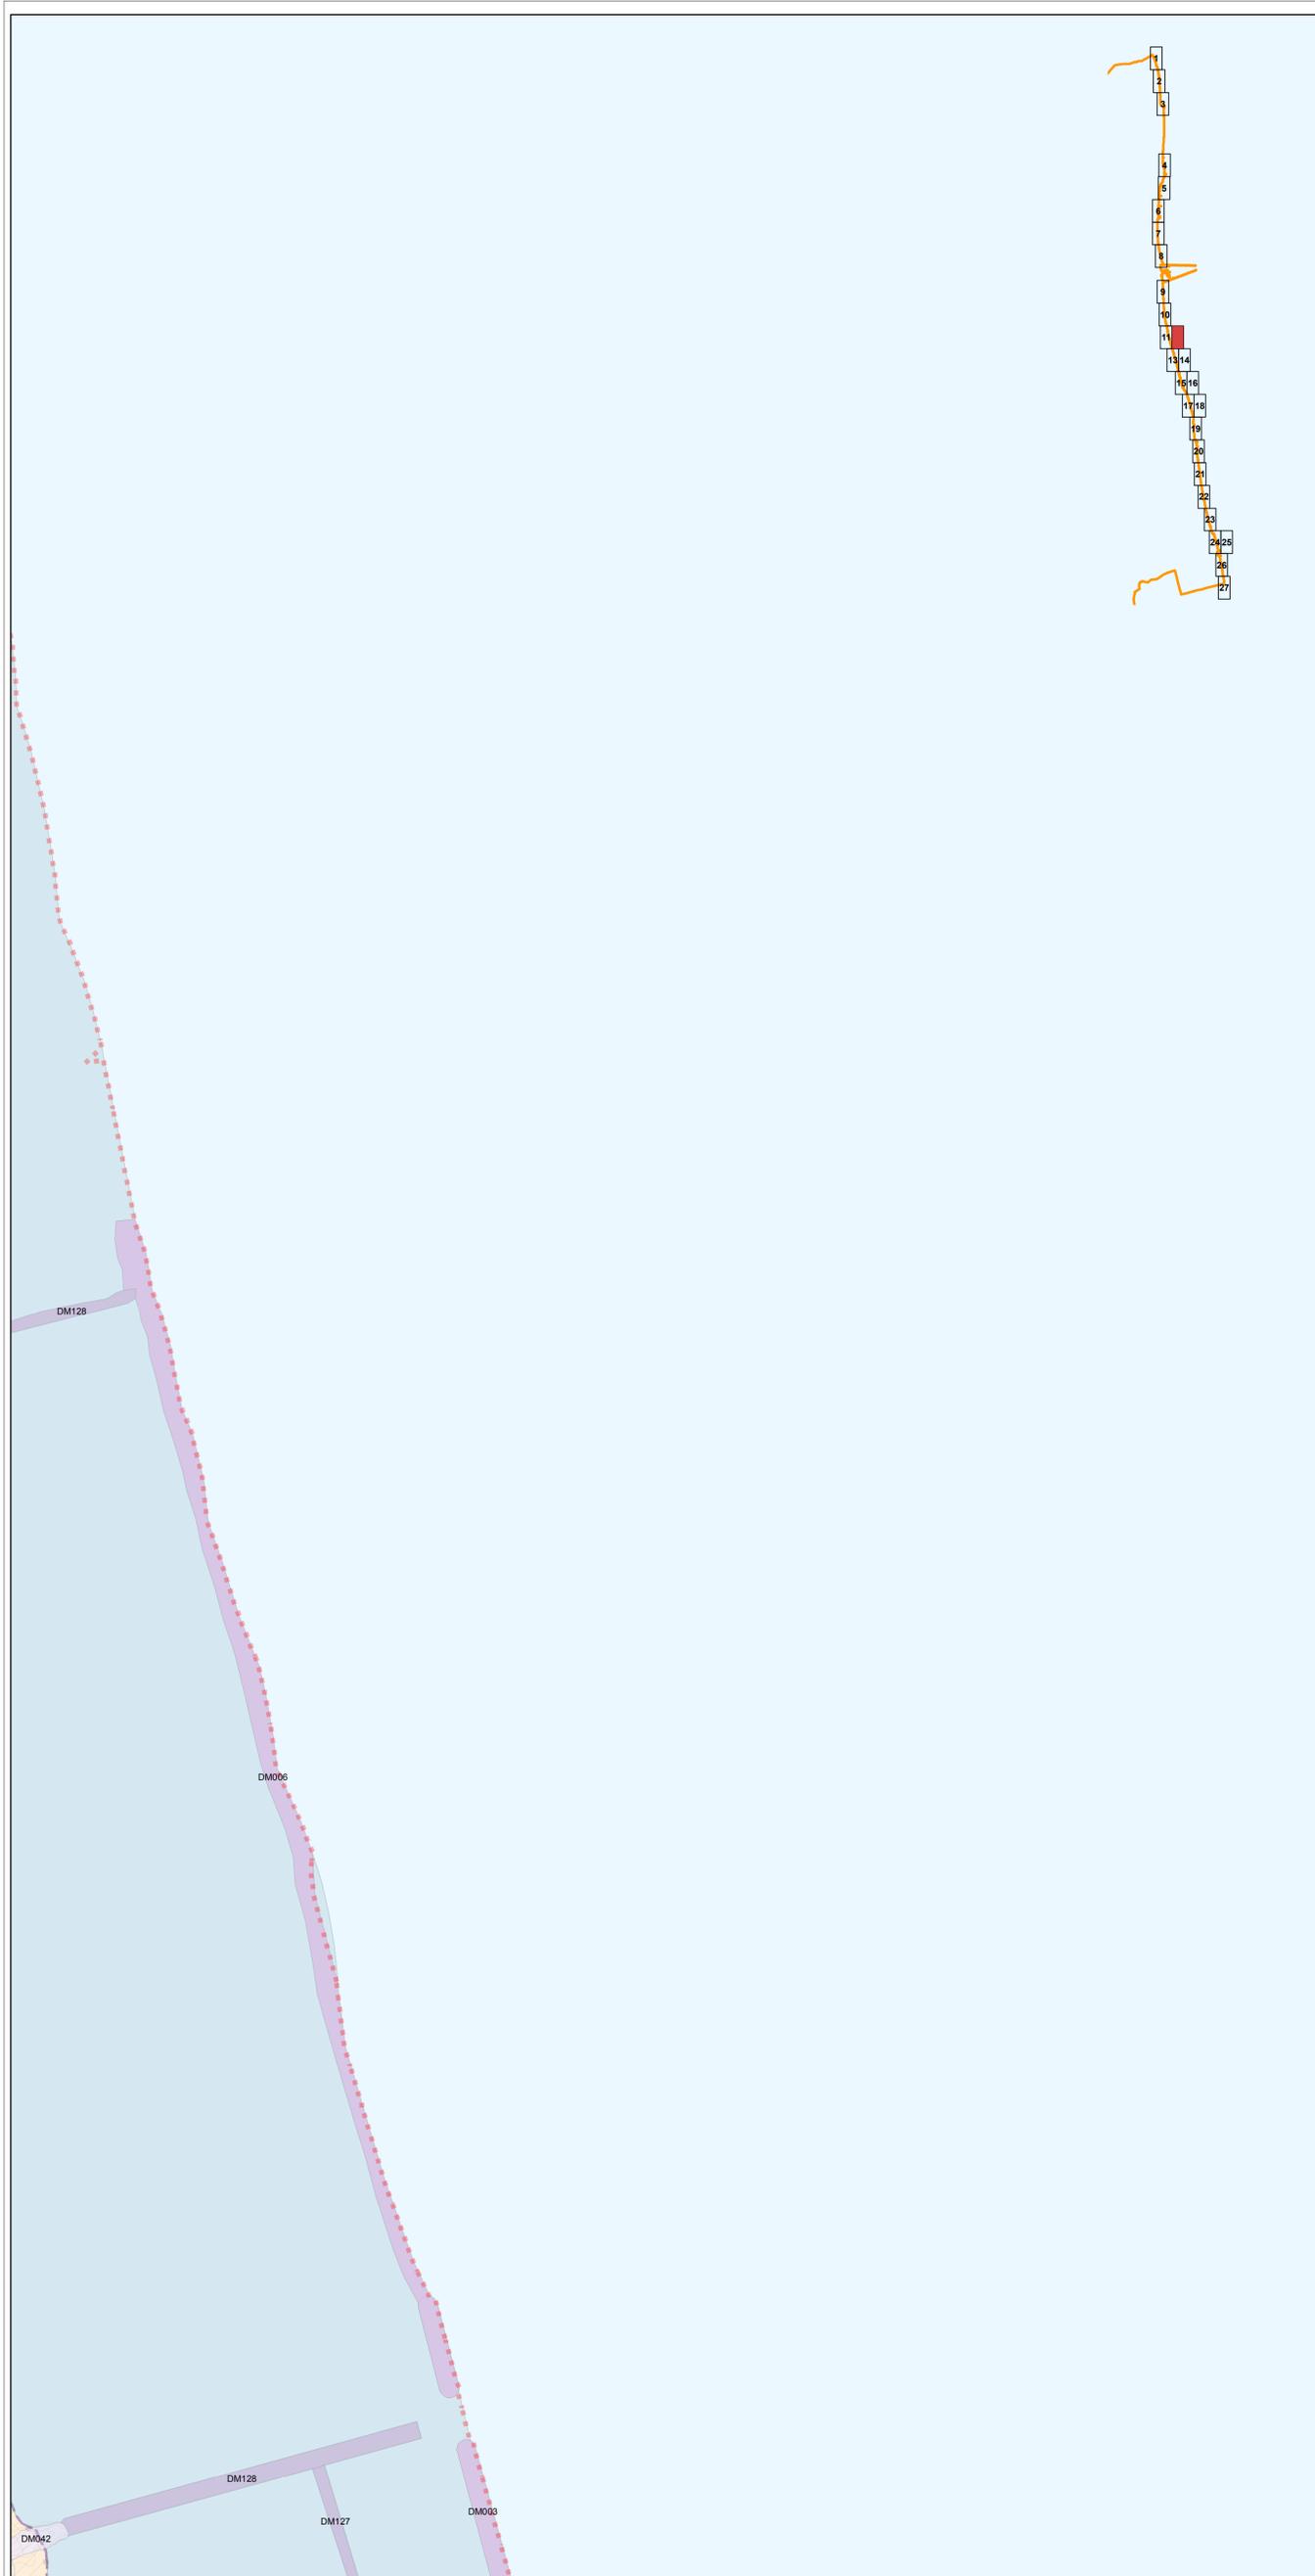

Analisi delle componenti territoriali

Perimetro Piano dell'Arenile **Art.4**

Componenti idrogeomorfologiche-vegetazionali

Componenti idrogeomorfologiche-vegetazionali

Area marginale o degradata e/o retrostanti	Art.II.7	Pinete	Art.II.9.2
Corpo dunoso con elementi di naturalità compromessi	Art.II.8.1	Corpo dunoso con elementi di naturalità	Art.II.8.2
Corpo dunoso con elementi di naturalità di particolare pregio	Art.II.8.3		
Spiaggia	Art.II.10.2	Fascia di libero transito	Art.II.10.3
Area su cui effettuare interventi di ricostruzione del cordone dunoso	Art.II.18		
Specchio d'acqua destinato alla balneazione	Art.II.11 Art.II.20	Linea di battaglia	Art.II.12

Opere di difesa a mare

Emersa	Art.II.13	Soffolta	Art.II.13	Sommersa	Art.II.13
Opere di difesa di foci	Art.II.13				

Allineamenti

Strutture precarie fisse	Art.I.1.2	Strutture precarie temporanee	Art.I.1.2
Servizi di supporto alla balneazione	Art.I.1.2		

Servizi turistico ricreativi

La numerazione presente è riferita alle "Schede di censimento" che riportano il seguente schema:

Stabilimento balneare	Art.I.4.13	Attrezzatura per il Soccorso	Art.I.4.3
Base operativa di società sportiva velica	Art.I.4.5	Attrezzatura per il salvataggio	Art.I.4.4
Parco giochi, sala da gioco e da ballo	Art.I.4.8	Capanno balneare	Art.I.4.7
Strutture particolari (cabina enel, discoteca, ristorante)	Art.I.4.14		
Spiaggia attrezzata per il rimessaggio natanti	Art.I.4.12		

Titolo d'utilizzo dell'arenile

Concessione Demanio Marittimo	Art.VI.2	Concessione Demanio Comunale	Art.VI.2
Concessione Demanio Della Difesa	Art.VI.2	Proprietà Privata	Art.VI.1
Rimessaggio Natanti di progetto	Art.I.4.2	Area ad uso kitesurf	Art.I.4.2
Area polivalente	Art.I.4.2		

Componenti sistema della mobilità

Accesso Pedonale Carrabile - Ciclabile	Art.IV.1	Corridoio atterraggio natanti	Art.IV.1
Accesso per servizio di pulizia ordinario	Art.IV.1	Accesso per servizio di pulizia straordinario	Art.IV.1
Accesso di servizio per gestione arenile	Art.IV.1		

Componenti sistema della mobilità

Obiettivo di Località	Art.V.1
-----------------------	----------------

Ambiti e componenti soggetti a RUE

Ambiti soggetti a disciplina di RUE	Art.15
Ambiti soggetti a disciplina di RUE	
Ambiti soggetti a disciplina di RUE	
Obiettivo di Località	

POC - Piano dell'Arenile 2009

ELABORATO PRESCRITTIVO
 Elementi del piano
 Tavola P.1.13

scala 1:2000

Adottato delibera C.C. del
 Pubblicato B.U.R. N.
 Approvato delibera C.C. del
 Pubblicato B.U.R. N.
 Pubblicato B.U.R. N.

POC - Piano dell'Arenile 2009

Comune di Ravenna
 Area Pianificazione Territoriale
 Servizio Progettazione Urbanistica
 PPG 2003

ELABORATO PRESCRITTIVO Elementi del Piano Tavola P.1.13


Sindaco
 Segretario Generale
 Assessore
 Capo Area
 Capo Servizio
 S.I.T.

Fabrizio Mattiucci
 Dott. Paolo Neri
 Arch. Franco Siringa
 Arch. Alberto Mutti
 Dott. Alessandro Morini
 Silvia Casavecchia
 Dott. Roberto Zenola

Progettista
 Arch. Alberto Mutti
 Arch. Daniela Giunchi
 Dott. Paolo Minguzzi
 Geom. Maurizio Benini
 Dott.ssa Paola Bresi
 Dott. Geol. Sergio Nannini
 Dott.ssa Angela Vistoli
 Franca Corina

Collaboratori
 Segreteria

Tavola P.1.13

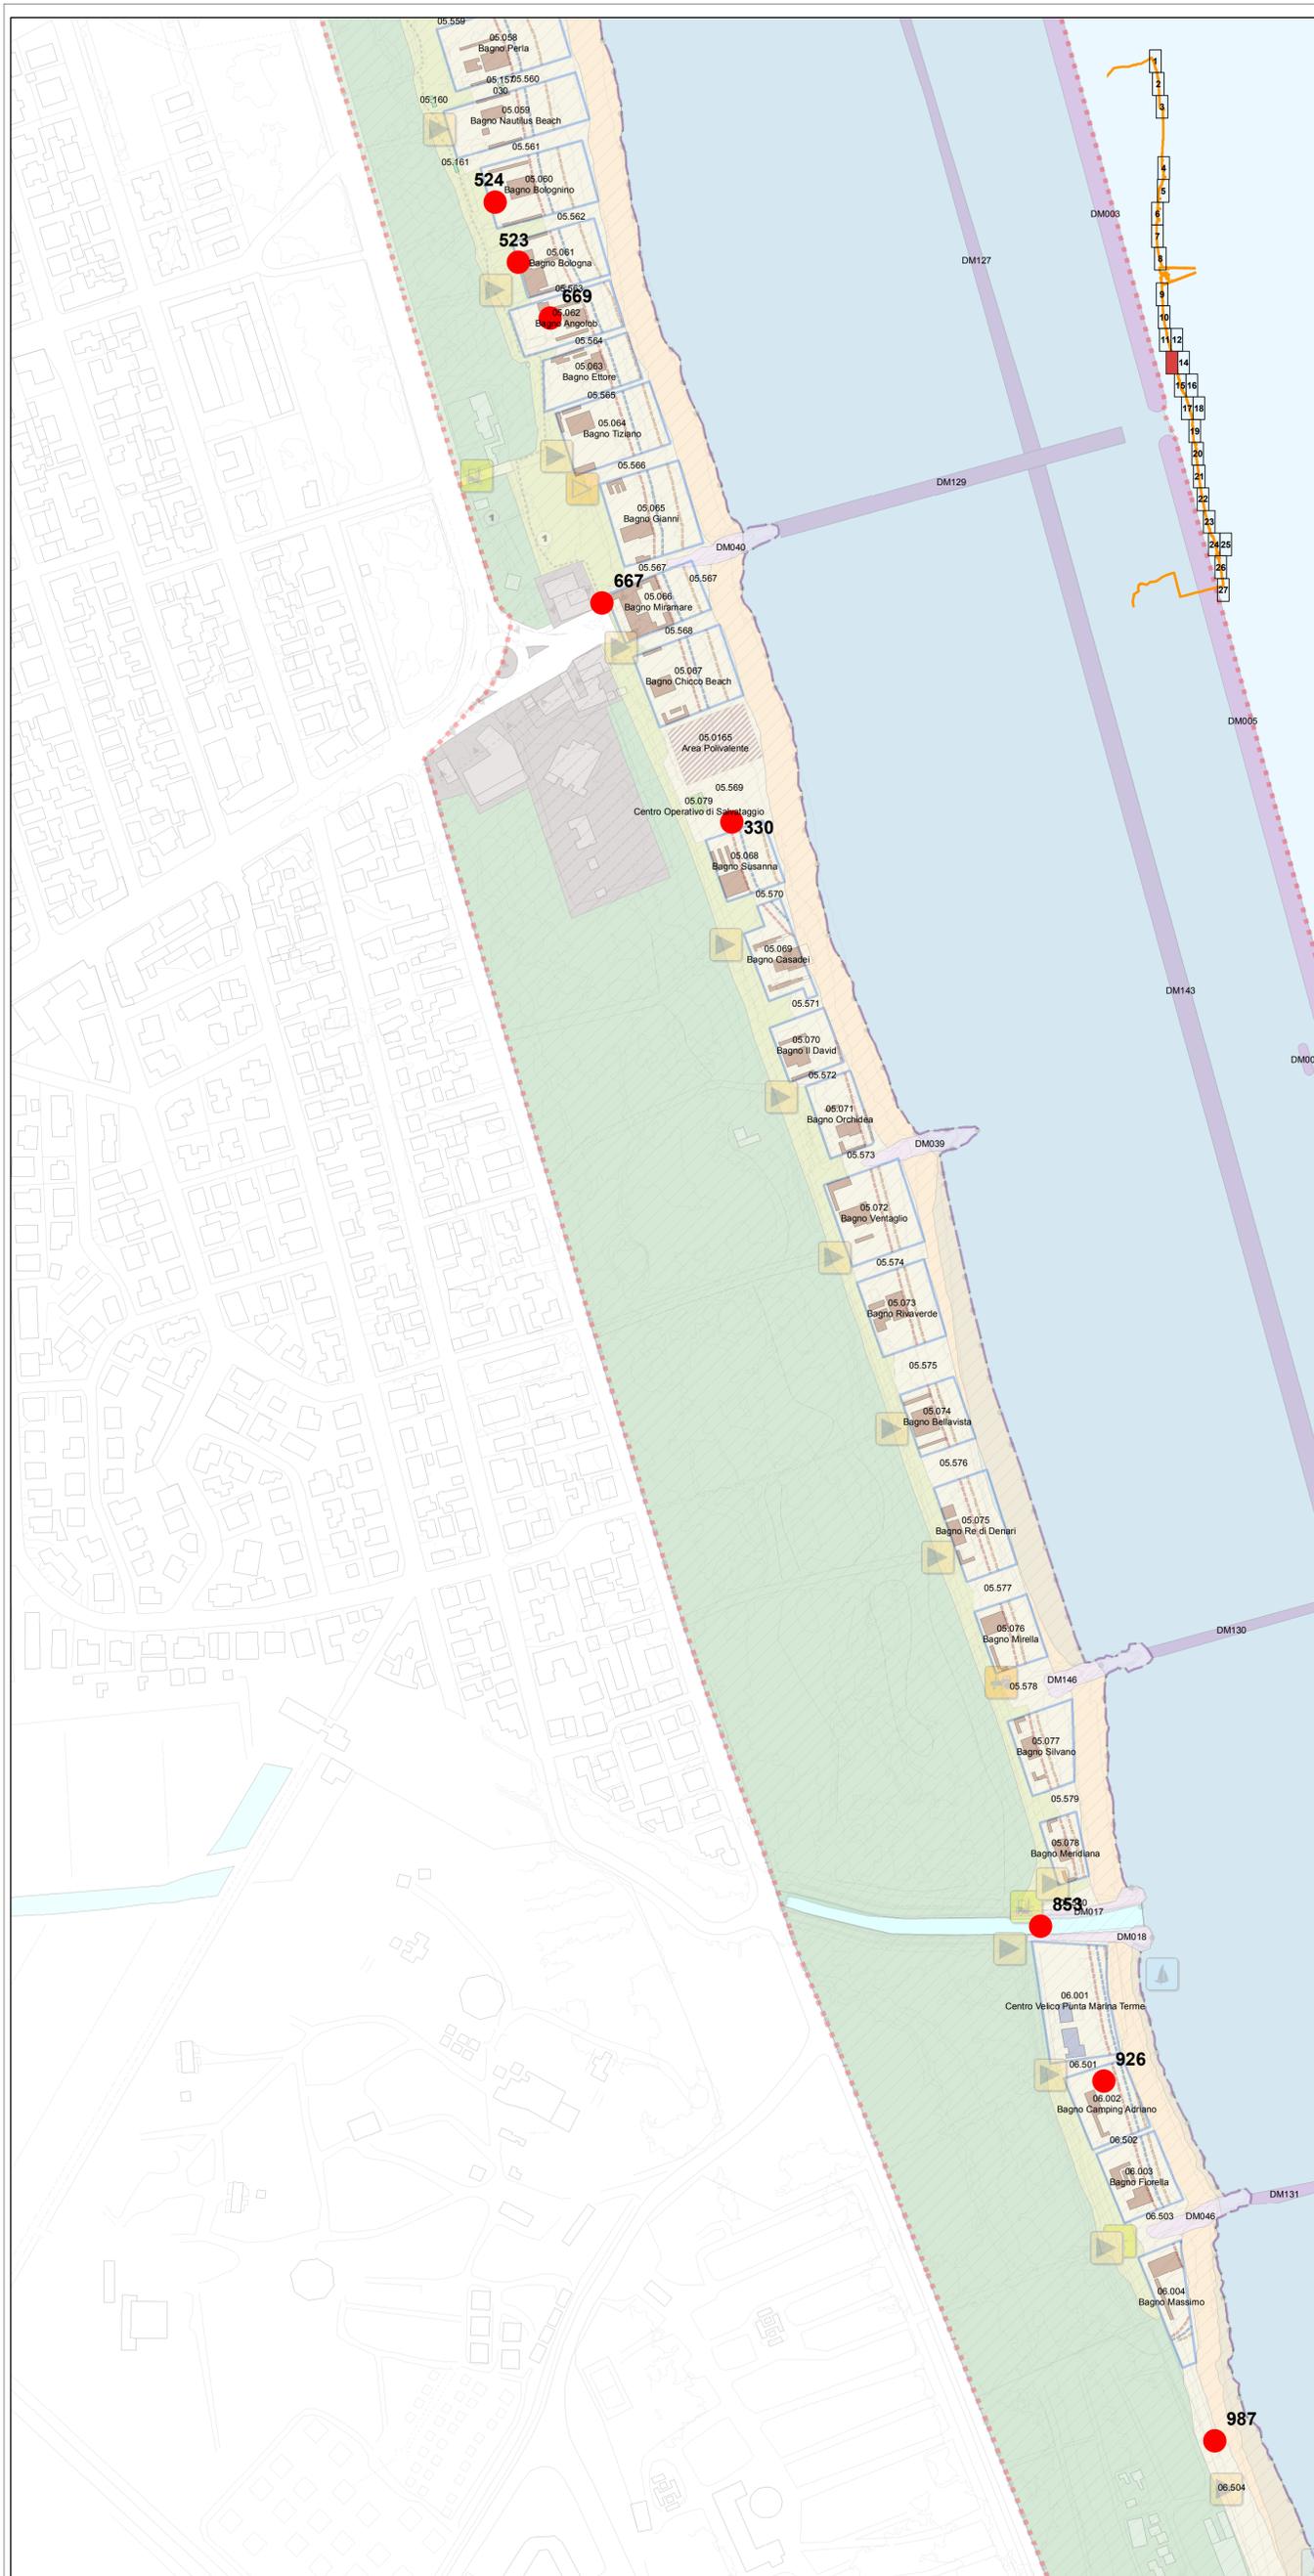

Analisi delle componenti territoriali

Perimetro Piano dell'Arenile Art.4

Componenti idrogeomorfologiche-vegetazionali

Componenti idrogeomorfologiche-vegetazionali			
Area marginale o degradata e/o retrostanti	Art.II.7 Art.II.15	Pinete	Art.II.9.2
Corpo dunoso con elementi di naturalità compromessi	Art.II.8.1	Corpo dunoso con elementi di naturalità	Art.II.8.2
Corpo dunoso con elementi di naturalità di particolare pregio	Art.II.8.3		
Spiaggia	Art.II.10.2	Fascia di libero transito	Art.II.10.3
Area su cui effettuare interventi di ricostruzione del cordone dunoso	Art.II.18		
Specchio d'acqua destinato alla balneazione	Art.II.11 Art.II.20	Linea di battaglia	Art.II.12

Opere di difesa a mare			
Emersa	Art.II.13	Soffolta	Art.II.13
Opere di difesa di foci	Art.II.13	Sommersa	Art.II.13

Allineamenti			
Strutture precarie fisse	Art.I.1.2	Strutture precarie temporanee	Art.I.1.2
Servizi di supporto alla balneazione	Art.I.1.2		

Servizi turistico ricreativi			
Stabilimento balneare	Art.I.4.13	Attrezzatura per il Soccorso	Art.I.4.3
Base operativa di società sportiva velica	Art.I.4.5	Attrezzatura per il salvataggio	Art.I.4.4
Parco giochi, sala da gioco e da ballo	Art.I.4.8	Capanno balneare	Art.I.4.7
Strutture particolari (cabina enel, discoteca, ristorante)	Art.I.4.14		
Spiaggia attrezzata per il rimessaggio natanti	Art.I.4.12		

Titolo d'utilizzo dell'arenile			
Concessione Demanio Marittimo	Art.VI.2	Concessione Demanio Comunale	Art.VI.2
Concessione Demanio Della Difesa	Art.VI.2	Proprietà Privata	Art.VI.1
Rimessaggio Natanti di progetto	Art.I.4.2	Area ad uso kitesurf	Art.I.4.2
Area polivalente	Art.I.4.2		

Componenti sistema della mobilità			
Accesso Pedonale Carrabile - Ciclabile	Art.IV.1	Corridoio atterraggio natanti	Art.IV.1
Accesso per servizio di pulizia ordinario	Art.IV.1	Accesso per servizio di pulizia straordinario	Art.IV.1
Accesso di servizio per gestione arenile	Art.IV.1		

Componenti sistema della mobilità	
Obiettivo di Località	Art.V.1

Ambiti e componenti soggetti a RUE	
Ambiti soggetti a disciplina di RUE	Art.15
Ambiti soggetti a disciplina di RUE	
Ambiti soggetti a disciplina di RUE	
Obiettivo di Località	



Adottato delibera C.C del
 Pubblicato B.U.R. N.
 Approvato delibera C.C del
 Pubblicato B.U.R. N.
 Pubblicato B.U.R. N.

ELABORATO PRESCRITTIVO
Elementi del piano
 Tavola P.1.14

scala 1:2000

Comune di Ravenna
 Area Pianificazione Territoriale
 Servizio Progettazione Urbanistica
 PPG 2003

POC - Piano dell'Arenile 2009



Sindaco
 Segretario Generale
 Assessore
 Capo Area
 Capo Servizio
 S.I.T.


Fabrizio Matteucci
 Dott. Paolo Neri
 Gabriele Maraldi
 Arch. Franco Siringa
 Arch. Alberto Mutti
 Dott. Alessandro Morini
 Silvia Casavecchia
 Dott. Roberto Zenobi

Progettista
 Collaboratori
 Segreteria

Arch. Alberto Mutti
 Arch. Daniela Giunchi
 Dott. Paolo Minguzzi
 Geom. Maurizio Benini
 Dott.ssa Paola Bresi
 Dott. Geol. Sergio Nannini
 Dott.ssa Angela Vistoli
 Franca Corina

Tavola P.1.14

ELABORATO PRESCRITTIVO Elementi del Piano Tavola P.1.14

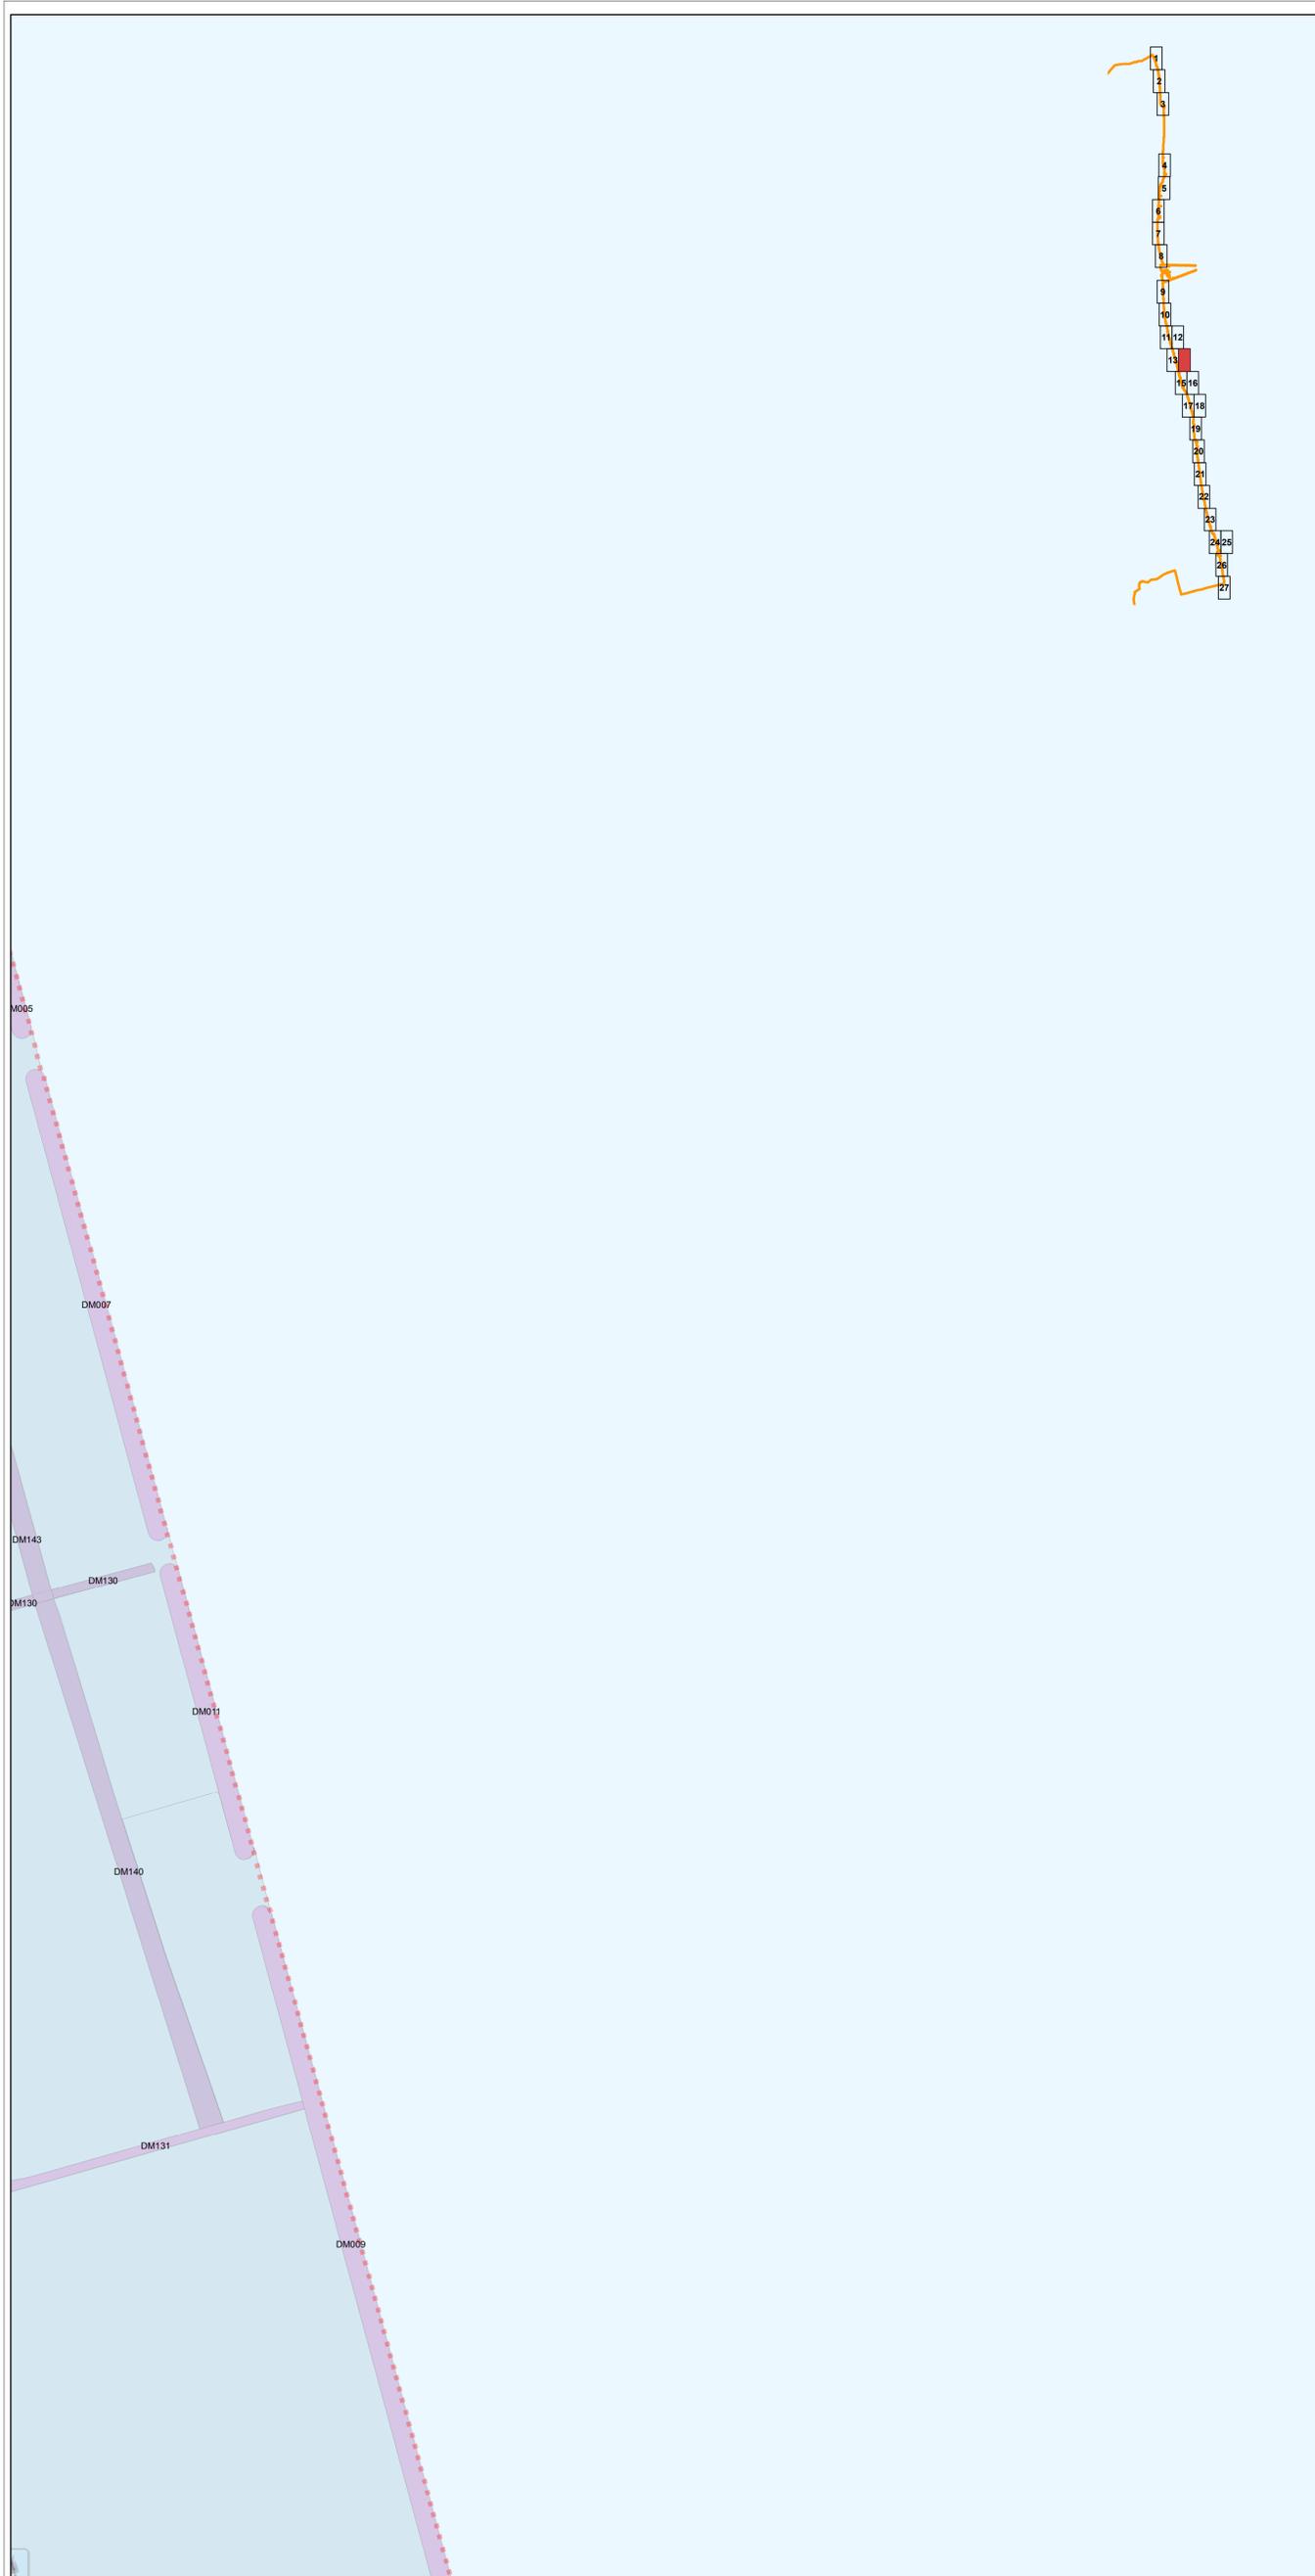

Analisi delle componenti territoriali

Perimetro Piano dell'Arenile **Art.4**

Componenti idrogeomorfologiche-vegetazionali

Componenti idrogeomorfologiche-vegetazionali

Area marginale o degradata e/o retrostanti	Art.II.7 Art.II.15	Pinete	Art.II.9.2
Corpo dunoso con elementi di naturalità compromessi	Art.II.8.1	Corpo dunoso con elementi di naturalità	Art.II.8.2
Corpo dunoso con elementi di naturalità di particolare pregio	Art.II.8.3		
Spiaggia	Art.II.10.2	Fascia di libero transito	Art.II.10.3
Area su cui effettuare interventi di ricostruzione del cordone dunoso	Art.II.18		
Specchio d'acqua destinato alla balneazione	Art.II.11 Art.II.20	Linea di battaglia	Art.II.12

Opere di difesa a mare

Emersa	Art.II.13	Soffolta	Art.II.13	Sommersa	Art.II.13
Opere di difesa di foci	Art.II.13				

Allineamenti

Strutture precarie fisse	Art.I.1.2	Strutture precarie temporanee	Art.I.1.2
Servizi di supporto alla balneazione	Art.I.1.2		

Servizi turistico ricreativi

La numerazione presente è riferita alle "Schede di censimento" che riportano il seguente schema:

Stabilimento balneare	Art.I.4.13	Attrezzatura per il Soccorso	Art.I.4.3
Base operativa di società sportiva velica	Art.I.4.5	Attrezzatura per il salvataggio	Art.I.4.4
Parco giochi, sala da gioco e da ballo	Art.I.4.8	Capanno balneare	Art.I.4.7
Strutture particolari (cabina enel, discoteca, ristorante)	Art.I.4.14		
Spiaggia attrezzata per il rimessaggio natanti	Art.I.4.12		

Titolo d'utilizzo dell'arenile

Concessione Demanio Marittimo	Art.VI.2	Concessione Demanio Comunale	Art.VI.2
Concessione Demanio Della Difesa	Art.VI.2	Proprietà Privata	Art.VI.1
Rimessaggio Natanti di progetto	Art.I.4.2	Area ad uso kitesurf	Art.I.4.2
Area polivalente	Art.I.4.2		

Componenti sistema della mobilità

Accesso Pedonale Carrabile - Ciclabile	Art.IV.1	Corridoio atterraggio natanti	Art.IV.1
Accesso per servizio di pulizia ordinario	Art.IV.1	Accesso per servizio di pulizia straordinario	Art.IV.1
Accesso di servizio per gestione arenile	Art.IV.1		

Componenti sistema della mobilità

Obiettivo di Località	Art.V.1
-----------------------	---------

Ambiti e componenti soggetti a RUE

Ambiti soggetti a disciplina di RUE	Art.15
Ambiti soggetti a disciplina di RUE	
Ambiti soggetti a disciplina di RUE	
Obiettivo di Località	

POC - Piano dell'Arenile 2009

ELABORATO PRESCRITTIVO
Elementi del piano
 Tavola P.1.15

scala 1:2000

Adottato delibera C.C. del
 Pubblicato B.U.R. N.
 Approvato delibera C.C. del
 Pubblicato B.U.R. N.
 Pubblicato B.U.R. N.

POC - Piano dell'Arenile 2009

Comune di Ravenna
 Area Pianificazione Territoriale
 Servizio Progettazione Urbanistica
 P.G. 2003

ELABORATO PRESCRITTIVO Elementi del Piano Tavola P.1.15

Sindaco
 Segretario Generale
 Assessore
 Capo Area
 Capo Servizio
 S.I.T.

Fabrizio Matteucci
 Dott. Paolo Neri
 Gabriele Maracci
 Arch. Franco Siringa
 Arch. Alberto Mutti

Progettista


Collaboratori
 Dott. Alessandro Morini
 Silvia Casavecchia
 Dott. Roberto Zenola

Segreteria

Arch. Alberto Mutti
 Arch. Daniela Giunchi
 Dott. Paolo Minguzzi

Geom. Maurizio Benini
 Dott.ssa Paola Bresi
 Dott. Geol. Sergio Nannini
 Dott.ssa Angela Vistoli
 Franca Corina

Tavola P.1.15

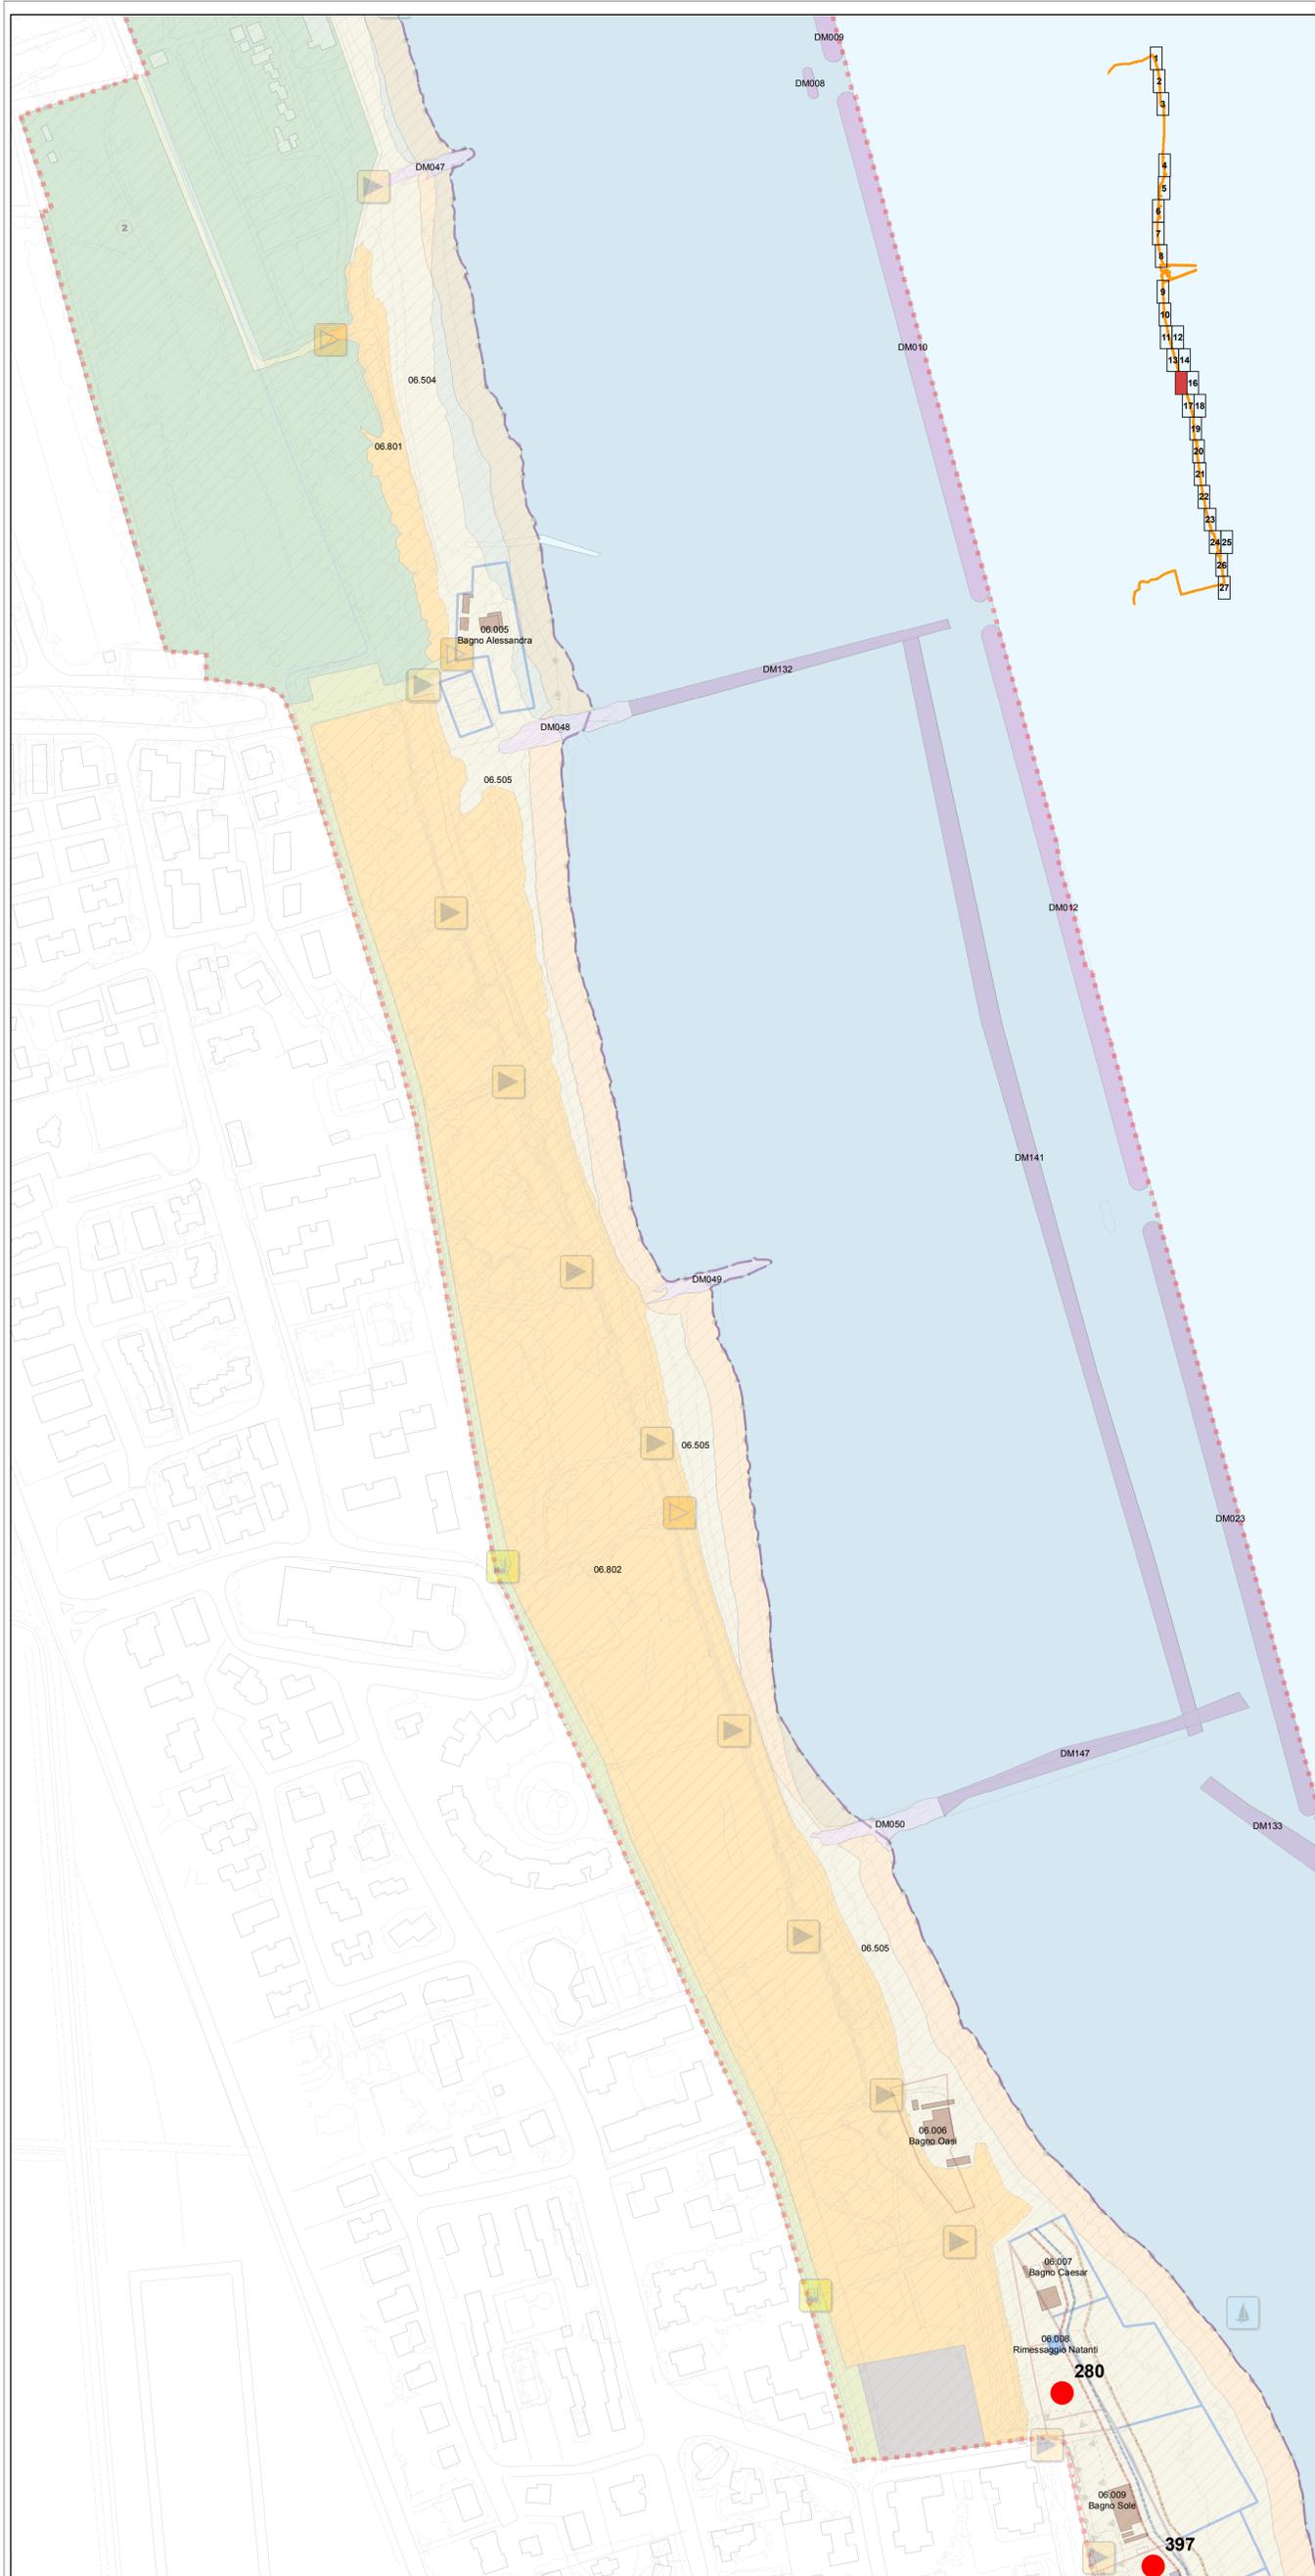

Analisi delle componenti territoriali

Perimetro Piano dell'Arenile Art.4

Componenti idrogeomorfologiche-vegetazionali

Componenti idrogeomorfologiche-vegetazionali

Area marginale o degradata e/o retrostanti	Art.II.7	Pinete	Art.II.9.2
Corpo dunoso con elementi di naturalità compromessi	Art.II.8.1	Corpo dunoso con elementi di naturalità	Art.II.8.2
Corpo dunoso con elementi di naturalità di particolare pregio	Art.II.8.3		
Spiaggia	Art.II.10.2	Fascia di libero transito	Art.II.10.3
Area su cui effettuare interventi di ricostruzione del cordone dunoso	Art.II.18		
Specchio d'acqua destinato alla balneazione	Art.II.11	Linea di battaglia	Art.II.12
	Art.II.20		

Opere di difesa a mare

Emersa	Art.II.13	Soffolta	Art.II.13	Sommersa	Art.II.13
Opere di difesa di foci	Art.II.13				

Allineamenti

Strutture precarie fisse	Art.I.1.2	Strutture precarie temporanee	Art.I.1.2
Servizi di supporto alla balneazione	Art.I.1.2		

Servizi turistico ricreativi

La numerazione presente è riferita alle "Schede di censimento" che riportano il seguente schema:

Stabilimento balneare	Art.I.4.13	Attrezzatura per il Soccorso	Art.I.4.3
Base operativa di società sportiva velica	Art.I.4.5	Attrezzatura per il salvataggio	Art.I.4.4
Parco giochi, sala da gioco e da ballo	Art.I.4.8	Capanno balneare	Art.I.4.7
Strutture particolari (cabina enel, discoteca, ristorante)	Art.I.4.14		
Spiaggia attrezzata per il rimessaggio natanti	Art.I.4.12		

Titolo d'utilizzo dell'arenile

Concessione Demanio Marittimo	Art.VI.2	Concessione Demanio Comunale	Art.VI.2
Concessione Demanio Della Difesa	Art.VI.2	Proprietà Privata	Art.VI.1
Rimessaggio Natanti di progetto	Art.I.4.2	Area ad uso kitesurf	Art.I.4.2
Area polivalente	Art.I.4.2		

Componenti sistema della mobilità

Accesso Pedonale Carrabile - Ciclabile	Art.IV.1	Corridoio atterraggio natanti	Art.IV.1
Accesso per servizio di pulizia ordinario	Art.IV.1	Accesso per servizio di pulizia straordinario	Art.IV.1
Accesso di servizio per gestione arenile	Art.IV.1		

Componenti sistema della mobilità

Obiettivo di Località	Art.V.1
-----------------------	---------

Ambiti e componenti soggetti a RUE

Ambiti soggetti a disciplina di RUE	Art.15
Ambiti soggetti a disciplina di RUE	
Ambiti soggetti a disciplina di RUE	
Obiettivo di Località	



Adottato delibera C.C del
 Pubblicato B.U.R. N.
 Approvato delibera C.C del
 Pubblicato B.U.R. N.
 Pubblicato B.U.R. N.

ELABORATO PRESCRITTIVO
Elementi del piano
 Tavola P.1.16

scala 1:2000

Comune di Ravenna
 Area Pianificazione Territoriale
 Servizio Progettazione Urbanistica
 PPG 2003

POC - Piano dell'Arenile 2009



Sindaco
 Segretario Generale
 Assessore
 Capo Area
 Capo Servizio
 S.I.T.

Fabrizio Matteucci
 Dott. Paolo Neri
 Gabriele Maraldi
 Arch. Franco Siringa
 Arch. Alberto Mutti
 Dott. Alessandro Morini
 Silvia Casavecchia
 Dott. Roberto Zenobì

Progettista
 Collaboratori
 Segreteria

Arch. Alberto Mutti
 Arch. Daniela Giunchi
 Dott. Paolo Minguzzi
 Geom. Maurizio Benini
 Dott.ssa Paola Bresi
 Dott. Geol. Sergio Nannini
 Dott.ssa Angela Vistoli
 Franca Corina

Tavola P.1.16



Analisi delle componenti territoriali

Perimetro Piano dell'Arenile Art.4

Componenti idrogeomorfologiche-vegetazionali

Componenti idrogeomorfologiche-vegetazionali

Area marginale o degradata e/o retrostanti	Art.II.7 Art.II.15	Pinete	Art.II.9.2
Corpo dunoso con elementi di naturalità compromessi	Art.II.8.1	Corpo dunoso con elementi di naturalità	Art.II.8.2
Corpo dunoso con elementi di naturalità di particolare pregio	Art.II.8.3		
Spiaggia	Art.II.10.2	Fascia di libero transito	Art.II.10.3
Area su cui effettuare interventi di ricostruzione del cordone dunoso	Art.II.18		
Specchio d'acqua destinato alla balneazione	Art.II.11 Art.II.20	Linea di battaglia	Art.II.12

Opere di difesa a mare

Emersa	Art.II.13	Soffolta	Art.II.13	Sommersa	Art.II.13
Opere di difesa di foci	Art.II.13				

Allineamenti

Strutture precarie fisse	Art.I.1.2	Strutture precarie temporanee	Art.I.1.2
Servizi di supporto alla balneazione	Art.I.1.2		

Servizi turistico ricreativi

La numerazione presente è riferita alle "Schede di censimento" che riportano il seguente schema:

Stabilimento balneare	Art.I.4.13	Attrezzatura per il Soccorso	Art.I.4.3
Base operativa di società sportiva velica	Art.I.4.5	Attrezzatura per il salvataggio	Art.I.4.4
Parco giochi, sala da gioco e da ballo	Art.I.4.8	Capanno balneare	Art.I.4.7
Strutture particolari (cabina enel, discoteca, ristorante)	Art.I.4.14		
Spiaggia attrezzata per il rimessaggio natanti	Art.I.4.12		

Titolo d'utilizzo dell'arenile

Concessione Demanio Marittimo	Art.VI.2	Concessione Demanio Comunale	Art.VI.2
Concessione Demanio Della Difesa	Art.VI.2	Proprietà Privata	Art.VI.1
Rimessaggio Natanti di progetto	Art.I.4.2	Area ad uso kitesurf	Art.I.4.2
Area polivalente	Art.I.4.2		

Componenti sistema della mobilità

Accesso Pedonale Carrabile - Ciclabile	Art.IV.1	Corridoio atterraggio natanti	Art.IV.1
Accesso per servizio di pulizia ordinario	Art.IV.1	Accesso per servizio di pulizia straordinario	Art.IV.1
Accesso di servizio per gestione arenile	Art.IV.1		

Componenti sistema della mobilità

Obiettivo di Località	Art.V.1
-----------------------	---------

Ambiti e componenti soggetti a RUE

Ambiti soggetti a disciplina di RUE	Art.15
Ambiti soggetti a disciplina di RUE	
Ambiti soggetti a disciplina di RUE	
Obiettivo di Località	

POC - Piano dell'Arenile 2009

ELABORATO PRESCRITTIVO
Elementi del piano
 Tavola P.1.17

scala 1:2000

Adottato delibera C.C. del
 Pubblicato B.U.R. N.
 Approvato delibera C.C. del
 Pubblicato B.U.R. N.
 Pubblicato B.U.R. N.

POC - Piano dell'Arenile 2009

Comune di Ravenna
 Area Pianificazione Territoriale
 Servizio Progettazione Urbanistica
 PPG 2003

ELABORATO PRESCRITTIVO Elementi del Piano Tavola P.1.17


Sindaco
 Segretario Generale
 Assessore
 Capo Area
 Capo Servizio
 S.I.T.

Progettista
 Fabrizio Mattiucci
 Dott. Paolo Nesl
 Gabriele Maracci
 Arch. Franco Siringa
 Arch. Alberto Mutti

Collaboratori
 Dott. Alessandro Morini
 Silvia Casavecchia
 Dott. Roberto Zenola

Segreteria

Tavola P.1.17

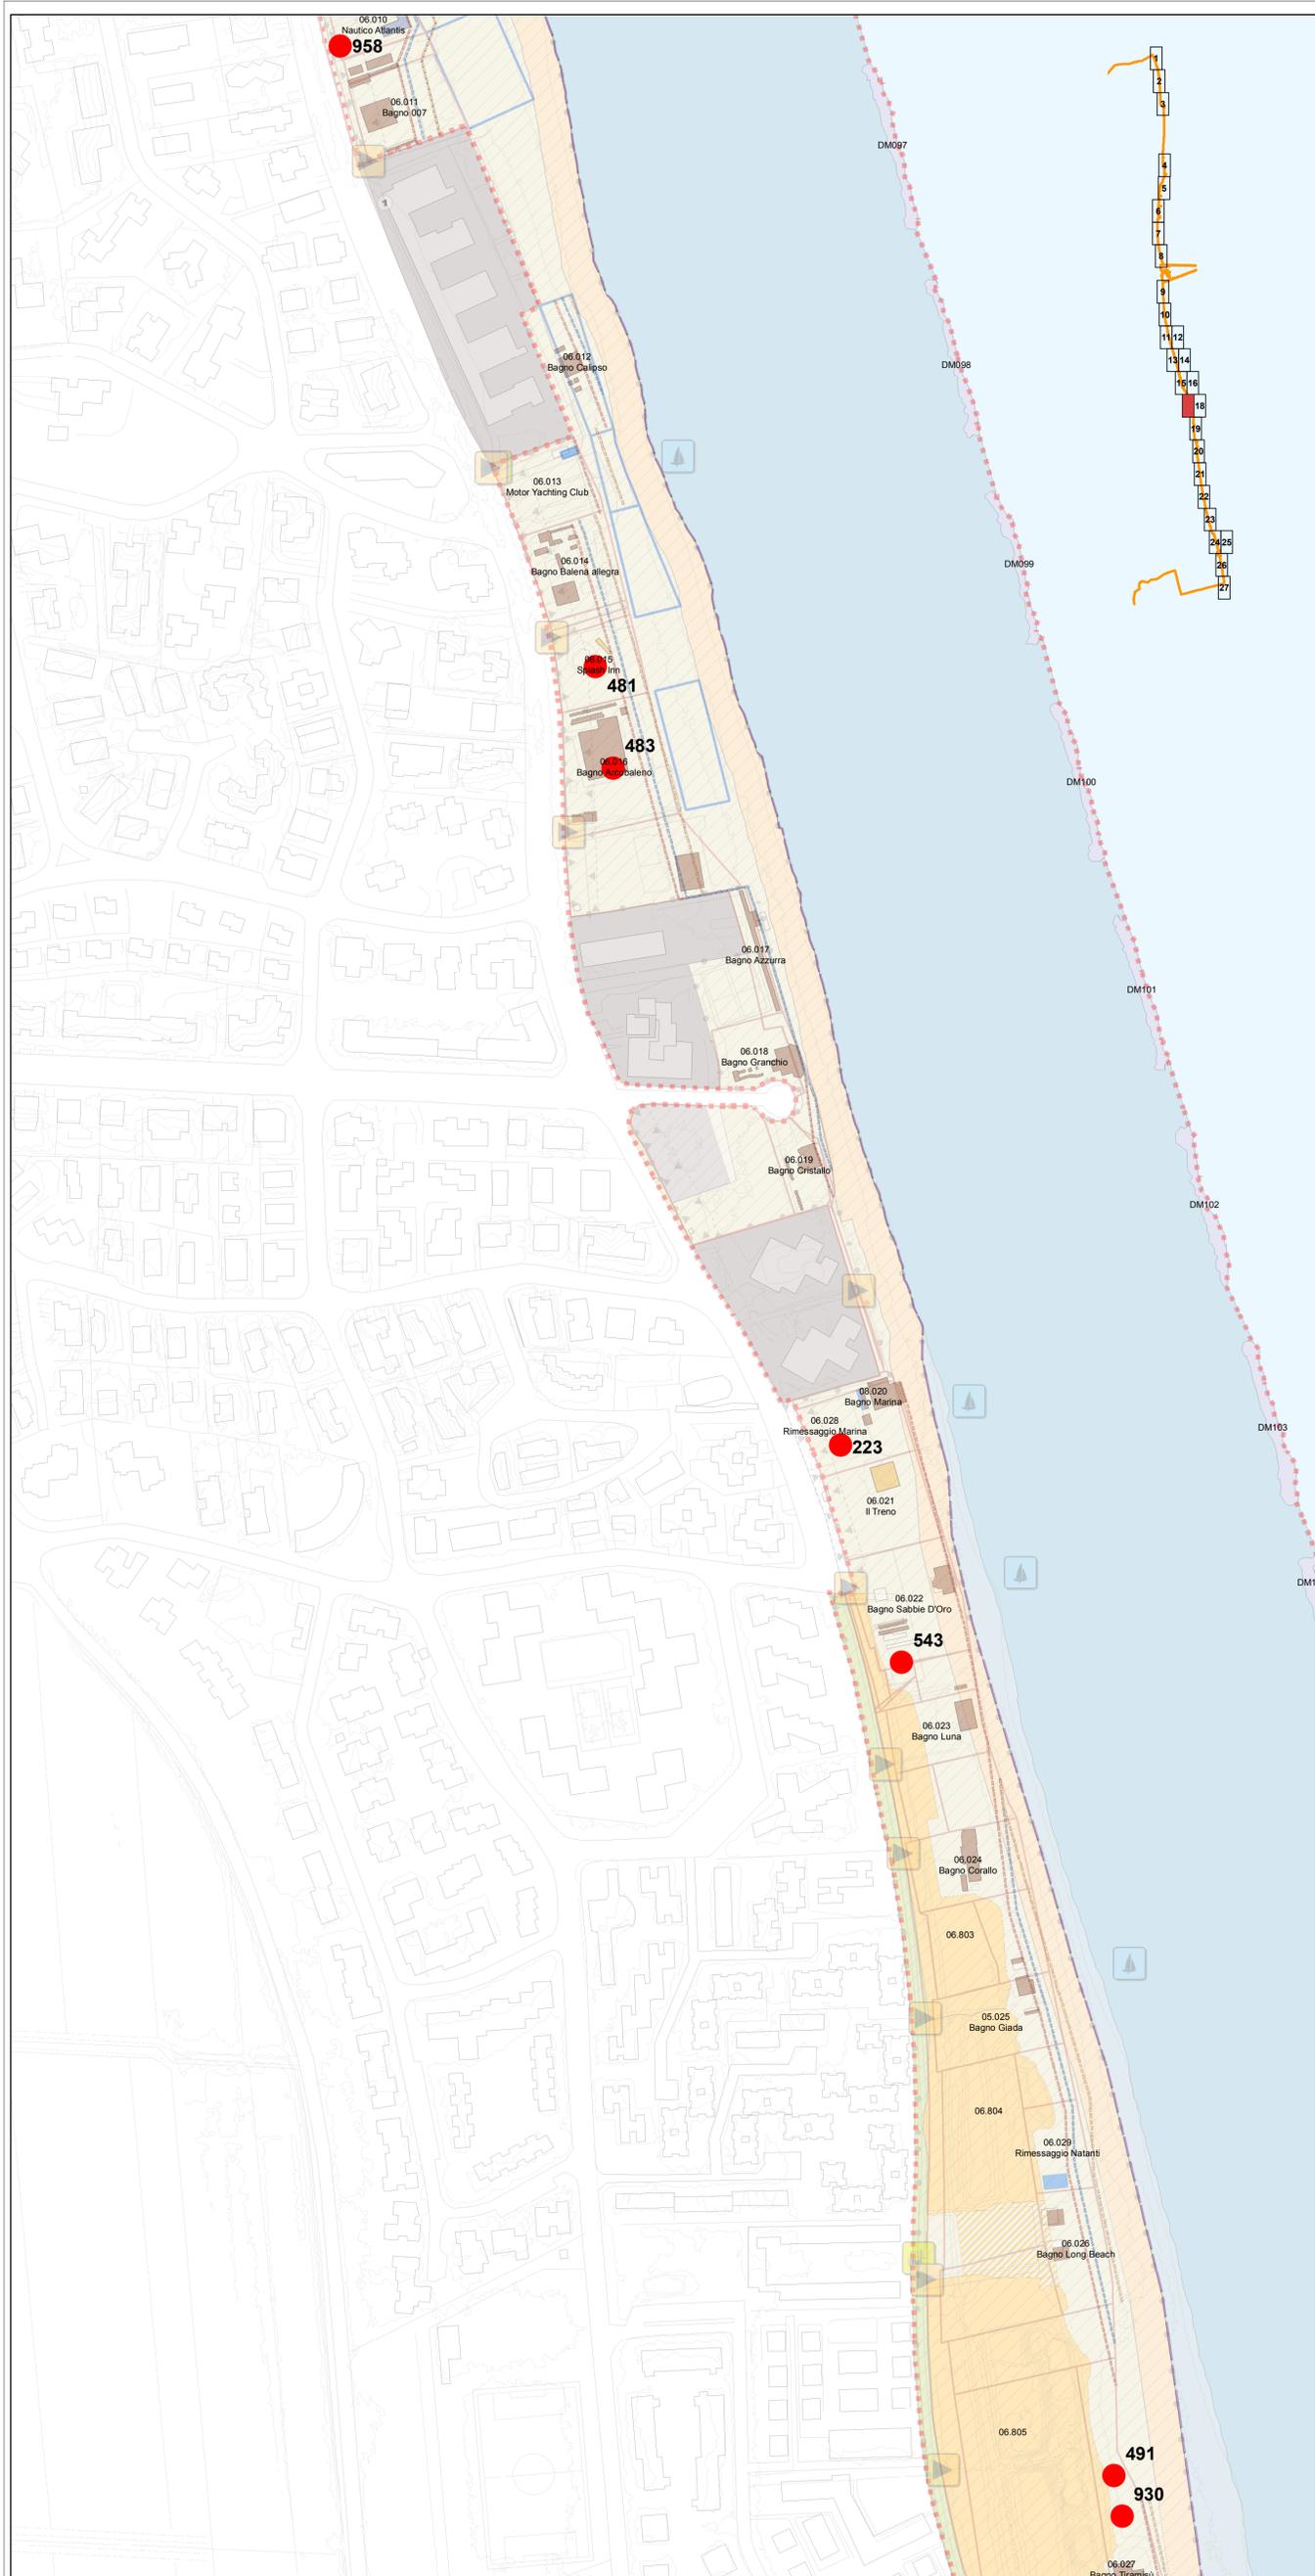

Analisi delle componenti territoriali

Perimetro Piano dell'Arenile **Art.4**

Componenti idrogeomorfologiche-vegetazionali

Componenti idrogeomorfologiche-vegetazionali

Area marginale o degradata e/o retrostanti	Art.II.7 Art.II.15	Pinete	Art.II.9.2
Corpo dunoso con elementi di naturalità compromessi	Art.II.8.1	Corpo dunoso con elementi di naturalità	Art.II.8.2
Corpo dunoso con elementi di naturalità di particolare pregio	Art.II.8.3		
Spiaggia	Art.II.10.2	Fascia di libero transito	Art.II.10.3
Area su cui effettuare interventi di ricostruzione del cordone dunoso	Art.II.18		
Specchio d'acqua destinato alla balneazione	Art.II.11 Art.II.20	Linea di battaglia	Art.II.12

Opere di difesa a mare

Emersa	Art.II.13	Soffolta	Art.II.13	Sommersa	Art.II.13
Opere di difesa di foci	Art.II.13				

Allineamenti

Strutture precarie fisse	Art.I.1.2	Strutture precarie temporanee	Art.I.1.2
Servizi di supporto alla balneazione	Art.I.1.2		

Servizi turistico ricreativi

La numerazione presente è riferita alle "Schede di censimento" che riportano il seguente schema:

Stabilimento balneare	Art.I.4.13	Attrezzatura per il Soccorso	Art.I.4.3
Base operativa di società sportiva velica	Art.I.4.5	Attrezzatura per il salvataggio	Art.I.4.4
Parco giochi, sala da gioco e da ballo	Art.I.4.8	Capanno balneare	Art.I.4.7
Strutture particolari (cabina enel, discoteca, ristorante)	Art.I.4.14		
Spiaggia attrezzata per il rimessaggio natanti	Art.I.4.12		

Titolo d'utilizzo dell'arenile

Concessione Demanio Marittimo	Art.VI.2	Concessione Demanio Comunale	Art.VI.2
Concessione Demanio Della Difesa	Art.VI.2	Proprietà Privata	Art.VI.1
Rimessaggio Natanti di progetto	Art.I.4.2	Area ad uso kitesurf	Art.I.4.2
Area polivalente	Art.I.4.2		

Componenti sistema della mobilità

Accesso Pedonale Carrabile - Ciclabile	Art.IV.1	Corridoio atterraggio natanti	Art.IV.1
Accesso per servizio di pulizia ordinario	Art.IV.1	Accesso per servizio di pulizia straordinario	Art.IV.1
Accesso di servizio per gestione arenile	Art.IV.1		

Componenti sistema della mobilità

Obiettivo di Località	Art.V.1
-----------------------	---------

Ambiti e componenti soggetti a RUE

Ambiti soggetti a disciplina di RUE	Art.15
Ambiti soggetti a disciplina di RUE	
Ambiti soggetti a disciplina di RUE	
Obiettivo di Località	



Adottato delibera C.C del
 Pubblicato B.U.R. N.
 Approvato delibera C.C del
 Pubblicato B.U.R. N.
 Pubblicato B.U.R. N.

ELABORATO PRESCRITTIVO
Elementi del piano
 Tavola P.1.18

scala 1:2000

Comune di Ravenna
 Area Pianificazione Territoriale
 Servizio Progettazione Urbanistica
 PRG 2003

POC - Piano dell'Arenile 2009



Sindaco
 Segretario Generale
 Assessore
 Capo Area
 Capo Servizio
 S.I.T.

Fabrizio Matteucci
 Dott. Paolo Neri
 Gabriele Maraldi
 Arch. Franco Siringa
 Arch. Alberto Mutti
 Dott. Alessandro Morini
 Silvia Casavecchia
 Dott. Roberto Zenobì

Progettista
 Collaboratori
 Segreteria

Arch. Alberto Mutti
 Arch. Daniela Giunchi
 Dott. Paolo Minguzzi
 Geom. Maurizio Benini
 Dott.ssa Paola Bresi
 Dott. Geol. Sergio Nannini
 Dott.ssa Angela Vistoli
 Franca Corina

Tavola P.1.18



Analisi delle componenti territoriali

Perimetro Piano dell'Arenile Art.4

Componenti idrogeomorfologiche-vegetazionali

Componenti idrogeomorfologiche-vegetazionali

Area marginale o degradata e/o retrostanti	Art.II.7 Art.II.15	Pinete	Art.II.9.2
Corpo dunoso con elementi di naturalità compromessi	Art.II.8.1	Corpo dunoso con elementi di naturalità	Art.II.8.2
Corpo dunoso con elementi di naturalità di particolare pregio	Art.II.8.3		
Spiaggia	Art.II.10.2	Fascia di libero transito	Art.II.10.3
Area su cui effettuare interventi di ricostruzione del cordone dunoso	Art.II.18		
Specchio d'acqua destinato alla balneazione	Art.II.11 Art.II.20	Linea di battaglia	Art.II.12

Opere di difesa a mare

Emersa	Art.II.13	Soffolta	Art.II.13	Sommersa	Art.II.13
Opere di difesa di foci	Art.II.13				

Allineamenti

Strutture precarie fisse	Art.I.1.2	Strutture precarie temporanee	Art.I.1.2
Servizi di supporto alla balneazione	Art.I.1.2		

Servizi turistico ricreativi

La numerazione presente è riferita alle "Schede di censimento" che riportano il seguente schema:

Stabilimento balneare	Art.I.4.13	Attrezzatura per il Soccorso	Art.I.4.3
Base operativa di società sportiva velica	Art.I.4.5	Attrezzatura per il salvataggio	Art.I.4.4
Parco giochi, sala da gioco e da ballo	Art.I.4.8	Capanno balneare	Art.I.4.7
Strutture particolari (cabina enel, discoteca, ristorante)	Art.I.4.14		
Spiaggia attrezzata per il rimessaggio natanti	Art.I.4.12		

Titolo d'utilizzo dell'arenile

Concessione Demanio Marittimo	Art.VI.2	Concessione Demanio Comunale	Art.VI.2
Concessione Demanio Della Difesa	Art.VI.2	Proprietà Privata	Art.VI.1
Rimessaggio Natanti di progetto	Art.I.4.2	Area ad uso kitesurf	Art.I.4.2
Area polivalente	Art.I.4.2		

Componenti sistema della mobilità

Accesso Pedonale Carrabile - Ciclabile	Art.IV.1	Corridoio atterraggio natanti	Art.IV.1
Accesso per servizio di pulizia ordinario	Art.IV.1	Accesso per servizio di pulizia straordinario	Art.IV.1
Accesso di servizio per gestione arenile	Art.IV.1		

Componenti sistema della mobilità

Obiettivo di Località	Art.V.1
-----------------------	---------

Ambiti e componenti soggetti a RUE

Ambiti soggetti a disciplina di RUE	Art.15
Ambiti soggetti a disciplina di RUE	
Ambiti soggetti a disciplina di RUE	
Obiettivo di Località	

POC - Piano dell'Arenile 2009

ELABORATO PRESCRITTIVO
 Elementi del piano
 Tavola P.1.19

scala 1:2000

Adottato delibera C.C. del
 Pubblicato B.U.R. N.
 Approvato delibera C.C. del
 Pubblicato B.U.R. N.
 Pubblicato B.U.R. N.

POC - Piano dell'Arenile 2009

Comune di Ravenna
 Area Pianificazione Territoriale
 Servizio Progettazione Urbanistica
 PPG 2003

ELABORATO PRESCRITTIVO Elementi del Piano Tavola P.1.19

Sindaco
 Segretario Generale
 Assessore
 Capo Area
 Capo Servizio
 S.I.T.

Fabrizio Matteucci
 Dott. Paolo Neri
 Gabriele Maracci
 Arch. Franco Siringa
 Arch. Alberto Mutti


Progettista

Dott. Alessandro Morini
 Silvia Casavecchia
 Dott. Roberto Zenola

Collaboratori

Segreteria

Tavola P.1.19

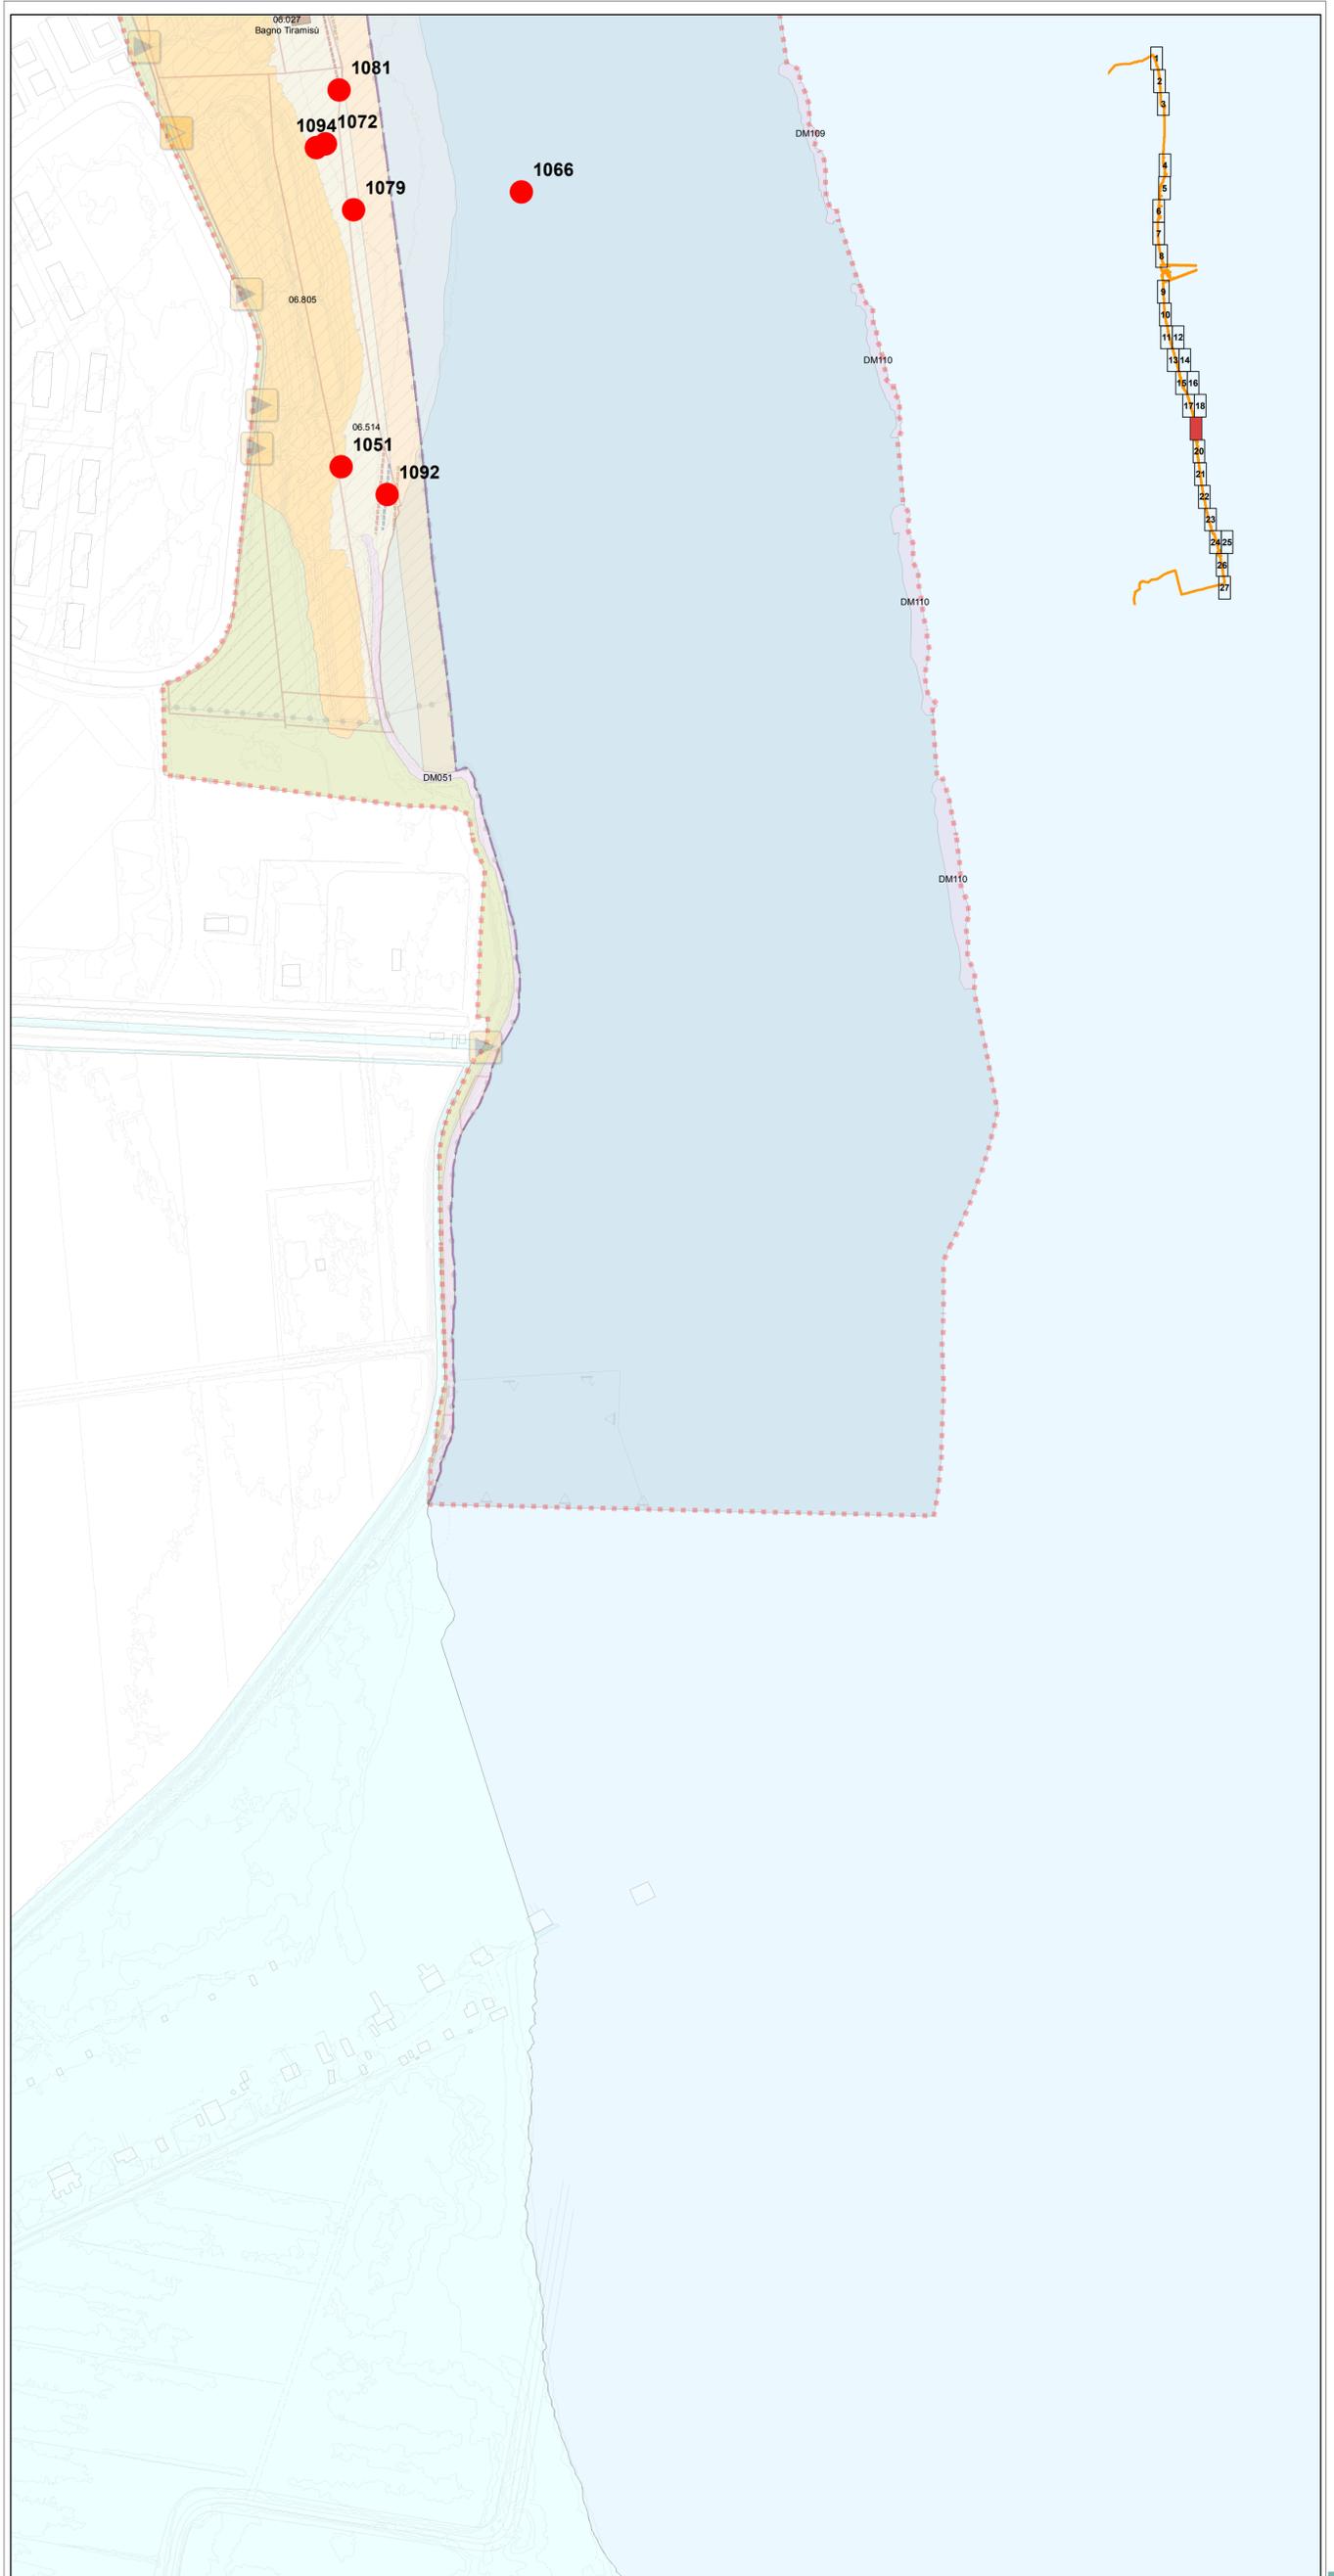

Analisi delle componenti territoriali

Perimetro Piano dell'Arenile Art.4

Componenti idrogeomorfologiche-vegetazionali

Componenti idrogeomorfologiche-vegetazionali			
Area marginale o degradata e/o retrostanti	Art.II.7 Art.II.15	Pinete	Art.II.9.2
Corpo dunoso con elementi di naturalità compromessi	Art.II.8.1	Corpo dunoso con elementi di naturalità	Art.II.8.2
Corpo dunoso con elementi di naturalità di particolare pregio	Art.II.8.3		
Spiaggia	Art.II.10.2	Fascia di libero transito	Art.II.10.3
Area su cui effettuare interventi di ricostruzione del cordone dunoso	Art.II.18		
Specchio d'acqua destinato alla balneazione	Art.II.11 Art.II.20	Linea di battaglia	Art.II.12

Opere di difesa a mare			
Emersa	Art.II.13	Soffolta	Art.II.13
		Sommersa	Art.II.13
Opere di difesa di foci	Art.II.13		

Allineamenti			
Strutture precarie fisse	Art.I.1.2	Strutture precarie temporanee	Art.I.1.2
Servizi di supporto alla balneazione	Art.I.1.2		

Servizi turistico ricreativi			
Stabilimento balneare	Art.I.4.13	Attrezzatura per il Soccorso	Art.I.4.3
Base operativa di società sportiva velica	Art.I.4.5	Attrezzatura per il salvataggio	Art.I.4.4
Parco giochi, sala da gioco e da ballo	Art.I.4.8	Capanno balneare	Art.I.4.7
Strutture particolari (cabina enel, discoteca, ristorante)	Art.I.4.14		
Spiaggia attrezzata per il rimessaggio natanti	Art.I.4.12		

Titolo d'utilizzo dell'arenile			
Concessione Demanio Marittimo	Art.VI.2	Concessione Demanio Comunale	Art.VI.2
Concessione Demanio Della Difesa	Art.VI.2	Proprietà Privata	Art.VI.1
Rimessaggio Natanti di progetto	Art.I.4.2	Area ad uso kitesurf	Art.I.4.2
Area polivalente	Art.I.4.2		

Componenti sistema della mobilità			
Accesso Pedonale Carrabile - Ciclabile	Art.IV.1	Corridoio atterraggio natanti	Art.IV.1
Accesso per servizio di pulizia ordinario	Art.IV.1	Accesso per servizio di pulizia straordinario	Art.IV.1
Accesso di servizio per gestione arenile	Art.IV.1		

Componenti sistema della mobilità	
Obiettivo di Località	Art.V.1

Ambiti e componenti soggetti a RUE Art.15

Ambiti soggetti a disciplina di RUE	
Ambiti soggetti a disciplina di RUE	
Ambiti soggetti a disciplina di RUE	
Obiettivo di Località	

POC - Piano dell'Arenile 2009

ELABORATO PRESCRITTIVO
Elementi del piano
 Tavola P.1.20

scala 1:2000

Adottato delibera C.C. del
 Pubblicato B.U.R. N.
 Approvato delibera C.C. del
 Pubblicato B.U.R. N.
 Pubblicato B.U.R. N.

POC - Piano dell'Arenile 2009

Comune di Ravenna
 Area Pianificazione Territoriale
 Servizio Progettazione Urbanistica
 PPG 2003

ELABORATO PRESCRITTIVO Elementi del Piano Tavola P.1.20


Sindaco
 Segretario Generale
 Assessore
 Capo Area
 Capo Servizio
 S.I.T.

Fabrizio Mattiucci
 Dott. Paolo Neri
 Gabriele Maracci
 Arch. Franco Siringa
 Arch. Alberto Mutti
 Dott. Alessandro Morini
 Silvia Casavecchia
 Dott. Roberto Zenola

Progettista
 Collaboratori
 Segreteria

Arch. Alberto Mutti
 Arch. Daniela Giunchi
 Dott. Paolo Minguzzi
 Geom. Maurizio Benini
 Dott.ssa Paola Bresi
 Dott. Geol. Sergio Nannini
 Dott.ssa Angela Vistoli
 Franca Corina

Tavola P.1.20

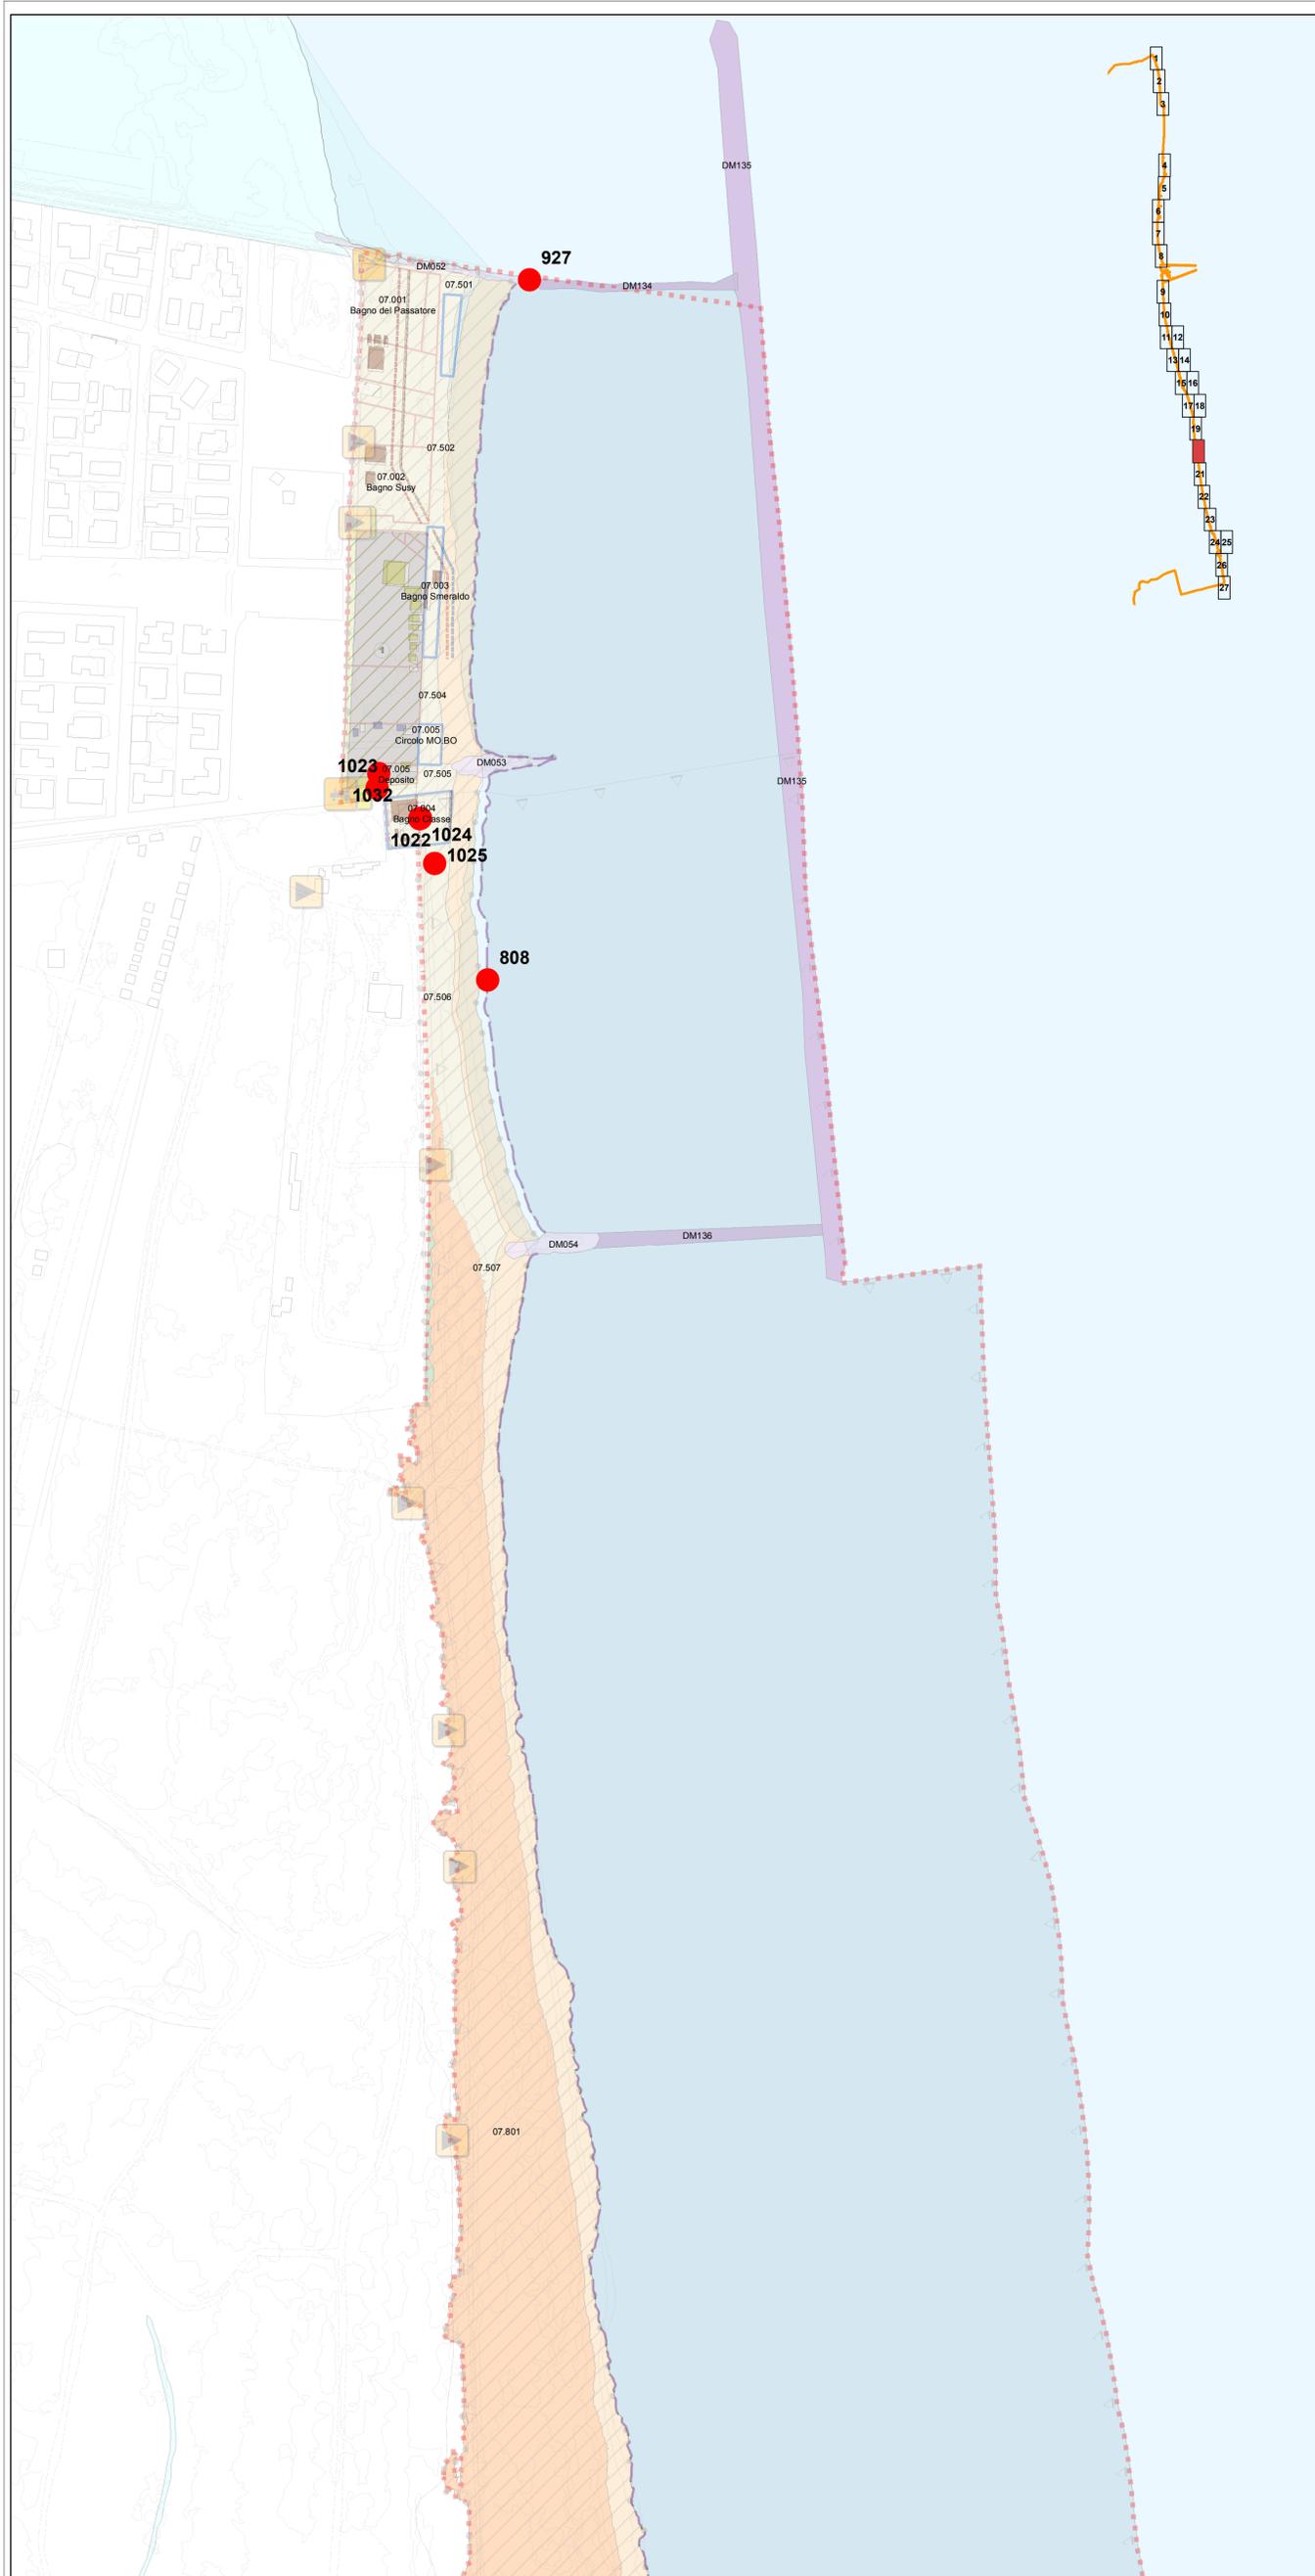

Analisi delle componenti territoriali

Perimetro Piano dell'Arenile Art.4

Componenti idrogeomorfologiche-vegetazionali

Componenti idrogeomorfologiche-vegetazionali

Area marginale o degradata e/o retrostanti	Art.II.7 Art.II.15	Pinete	Art.II.9.2
Corpo dunoso con elementi di naturalità compromessi	Art.II.8.1	Corpo dunoso con elementi di naturalità	Art.II.8.2
Corpo dunoso con elementi di naturalità di particolare pregio	Art.II.8.3		
Spiaggia	Art.II.10.2	Fascia di libero transito	Art.II.10.3
Area su cui effettuare interventi di ricostruzione del cordone dunoso	Art.II.18		
Specchio d'acqua destinato alla balneazione	Art.II.11 Art.II.20	Linea di battaglia	Art.II.12

Opere di difesa a mare

Emersa	Art.II.13	Soffolta	Art.II.13	Sommersa	Art.II.13
Opere di difesa di foci	Art.II.13				

Allineamenti

Strutture precarie fisse	Art.I.1.2	Strutture precarie temporanee	Art.I.1.2
Servizi di supporto alla balneazione	Art.I.1.2		

Servizi turistico ricreativi

La numerazione presente è riferita alle "Schede di censimento" che riportano il seguente schema:

Stabilimento balneare	Art.I.4.13	Attrezzatura per il Soccorso	Art.I.4.3
Base operativa di società sportiva velica	Art.I.4.5	Attrezzatura per il salvataggio	Art.I.4.4
Parco giochi, sala da gioco e da ballo	Art.I.4.8	Capanno balneare	Art.I.4.7
Strutture particolari (cabina enel, discoteca, ristorante)	Art.I.4.14		
Spiaggia attrezzata per il rimessaggio natanti	Art.I.4.12		

Titolo d'utilizzo dell'arenile

Concessione Demanio Marittimo	Art.VI.2	Concessione Demanio Comunale	Art.VI.2
Concessione Demanio Della Difesa	Art.VI.2	Proprietà Privata	Art.VI.1
Rimessaggio Natanti di progetto	Art.I.4.2	Area ad uso kitesurf	Art.I.4.2
Area polivalente	Art.I.4.2		

Componenti sistema della mobilità

Accesso Pedonale Carrabile - Ciclabile	Art.IV.1	Corridoio atterraggio natanti	Art.IV.1
Accesso per servizio di pulizia ordinario	Art.IV.1	Accesso per servizio di pulizia straordinario	Art.IV.1
Accesso di servizio per gestione arenile	Art.IV.1		

Componenti sistema della mobilità

Obiettivo di Località	Art.V.1
-----------------------	---------

Ambiti e componenti soggetti a RUE

Ambiti soggetti a disciplina di RUE	Art.15
Ambiti soggetti a disciplina di RUE	
Ambiti soggetti a disciplina di RUE	
Obiettivo di Località	



Adottato delibera C.C. del
 Pubblicato B.U.R. N.
 Approvato delibera C.C. del
 Pubblicato B.U.R. N.
 Pubblicato B.U.R. N.

ELABORATO PRESCRITTIVO
Elementi del piano
 Tavola P.1.21

scala 1:2000

Comune di Ravenna
 Area Pianificazione Territoriale
 Servizio Progettazione Urbanistica
PGP 2003

POC - Piano dell'Arenile 2009



Sindaco
 Segretario Generale
 Assessore
 Capo Area
 Capo Servizio
 S.I.T.

Fabrizio Matteucci
 Dott. Paolo Neri
 Gabriele Maracci
 Arch. Franco Siringa
 Arch. Alberto Mutti

Progettista

Dott. Alessandro Morini
 Silvia Casavecchia
 Dott. Roberto Zenola


Collaboratori

Segreteria

Arch. Alberto Mutti
 Arch. Daniela Giunchi
 Dott. Paolo Minguzzi

Geom. Maurizio Benini
 Dott.ssa Paola Bresi
 Dott. Geol. Sergio Nannini
 Dott.ssa Angela Vistoli
 Franca Corina

Tavola P.1.21

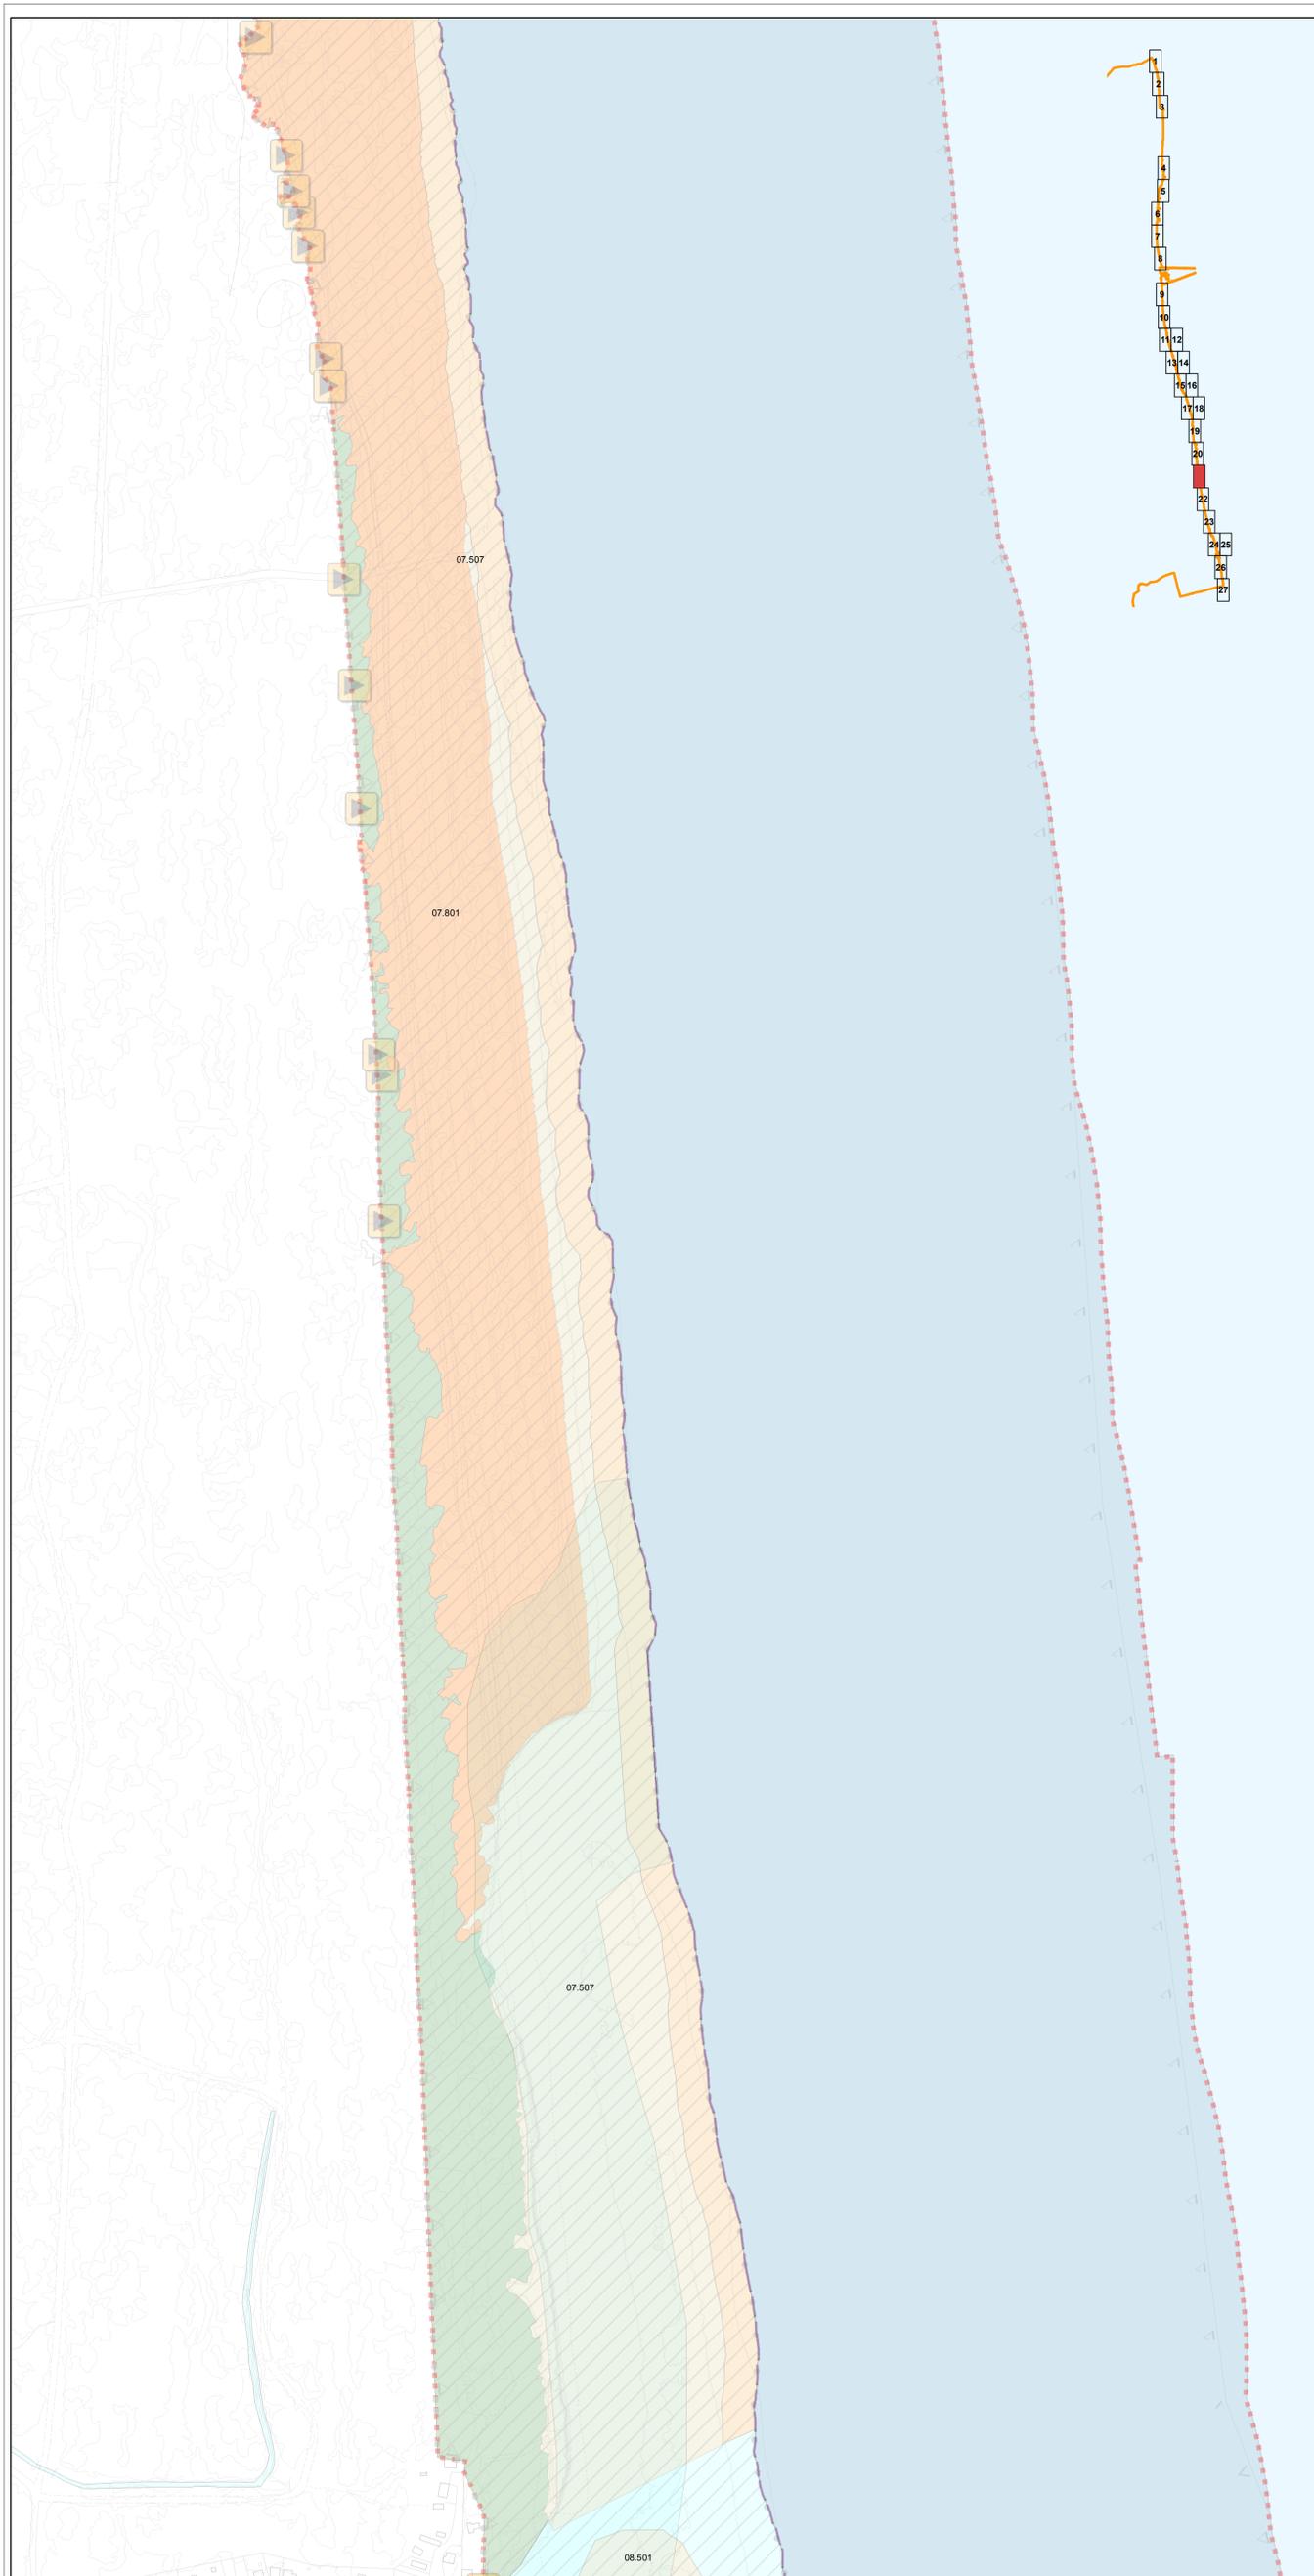

Analisi delle componenti territoriali

Perimetro Piano dell'Arenile **Art.4**

Componenti idrogeomorfologiche-vegetazionali

Componenti idrogeomorfologiche-vegetazionali

Area marginale o degradata e/o retrostanti	Art.II.7	Pinete	Art.II.9.2
Corpo dunoso con elementi di naturalità compromessi	Art.II.8.1	Corpo dunoso con elementi di naturalità	Art.II.8.2
Corpo dunoso con elementi di naturalità di particolare pregio	Art.II.8.3		
Spiaggia	Art.II.10.2	Fascia di libero transito	Art.II.10.3
Area su cui effettuare interventi di ricostruzione del cordone dunoso	Art.II.18		
Specchio d'acqua destinato alla balneazione	Art.II.11 Art.II.20	Linea di battaglia	Art.II.12

Opere di difesa a mare

Emersa	Art.II.13	Soffolta	Art.II.13	Sommersa	Art.II.13
Opere di difesa di foci	Art.II.13				

Allineamenti

Strutture precarie fisse	Art.I.1.2	Strutture precarie temporanee	Art.I.1.2
Servizi di supporto alla balneazione	Art.I.1.2		

Servizi turistico ricreativi

La numerazione presente è riferita alle "Schede di censimento" che riportano il seguente schema:

Stabilimento balneare	Art.I.4.13	Attrezzatura per il Soccorso	Art.I.4.3
Base operativa di società sportiva velica	Art.I.4.5	Attrezzatura per il salvataggio	Art.I.4.4
Parco giochi, sala da gioco e da ballo	Art.I.4.8	Capanno balneare	Art.I.4.7
Strutture particolari (cabina enel, discoteca, ristorante)	Art.I.4.14		
Spiaggia attrezzata per il rimessaggio natanti	Art.I.4.12		

Titolo d'utilizzo dell'arenile

Concessione Demanio Marittimo	Art.VI.2	Concessione Demanio Comunale	Art.VI.2
Concessione Demanio Della Difesa	Art.VI.2	Proprietà Privata	Art.VI.1
Rimessaggio Natanti di progetto	Art.I.4.2	Area ad uso kitesurf	Art.I.4.2
Area polivalente	Art.I.4.2		

Componenti sistema della mobilità

Accesso Pedonale Carrabile - Ciclabile	Art.IV.1	Corridoio atterraggio natanti	Art.IV.1
Accesso per servizio di pulizia ordinario	Art.IV.1	Accesso per servizio di pulizia straordinario	Art.IV.1
Accesso di servizio per gestione arenile	Art.IV.1		

Componenti sistema della mobilità

Obiettivo di Località	Art.V.1
-----------------------	----------------

Ambiti e componenti soggetti a RUE

Ambiti soggetti a disciplina di RUE	Art.15
Ambiti soggetti a disciplina di RUE	
Ambiti soggetti a disciplina di RUE	
Obiettivo di Località	



Adottato delibera C.C. del
 Pubblicato B.U.R. N.
 Approvato delibera C.C. del
 Pubblicato B.U.R. N.
 Pubblicato B.U.R. N.

Comune di Ravenna
 Area Pianificazione Territoriale
 Servizio Progettazione Urbanistica
POC - Piano dell'Arenile 2009

ELABORATO PRESCRITTIVO Elementi del Piano Tavola P.1.22

Sindaco
 Segretario Generale
 Assessore
 Capo Area
 Capo Servizio
 S.I.T.

Fabrizio Matteucci
 Dott. Paolo Neri
 Gabriele Maraldi
 Arch. Franco Siringa
 Arch. Alberto Mutti

Progettista

Dott. Alessandro Morini
 Silvia Casavecchia
 Dott. Roberto Zenola


Collaboratori

Segreteria

Arch. Alberto Mutti
 Arch. Daniela Giunchi
 Dott. Paolo Minguzzi

Geom. Maurizio Benini
 Dott.ssa Paola Bresi
 Dott. Geol. Sergio Nannini
 Dott.ssa Angela Vistoli
 Franca Corina

Tavola P.1.22

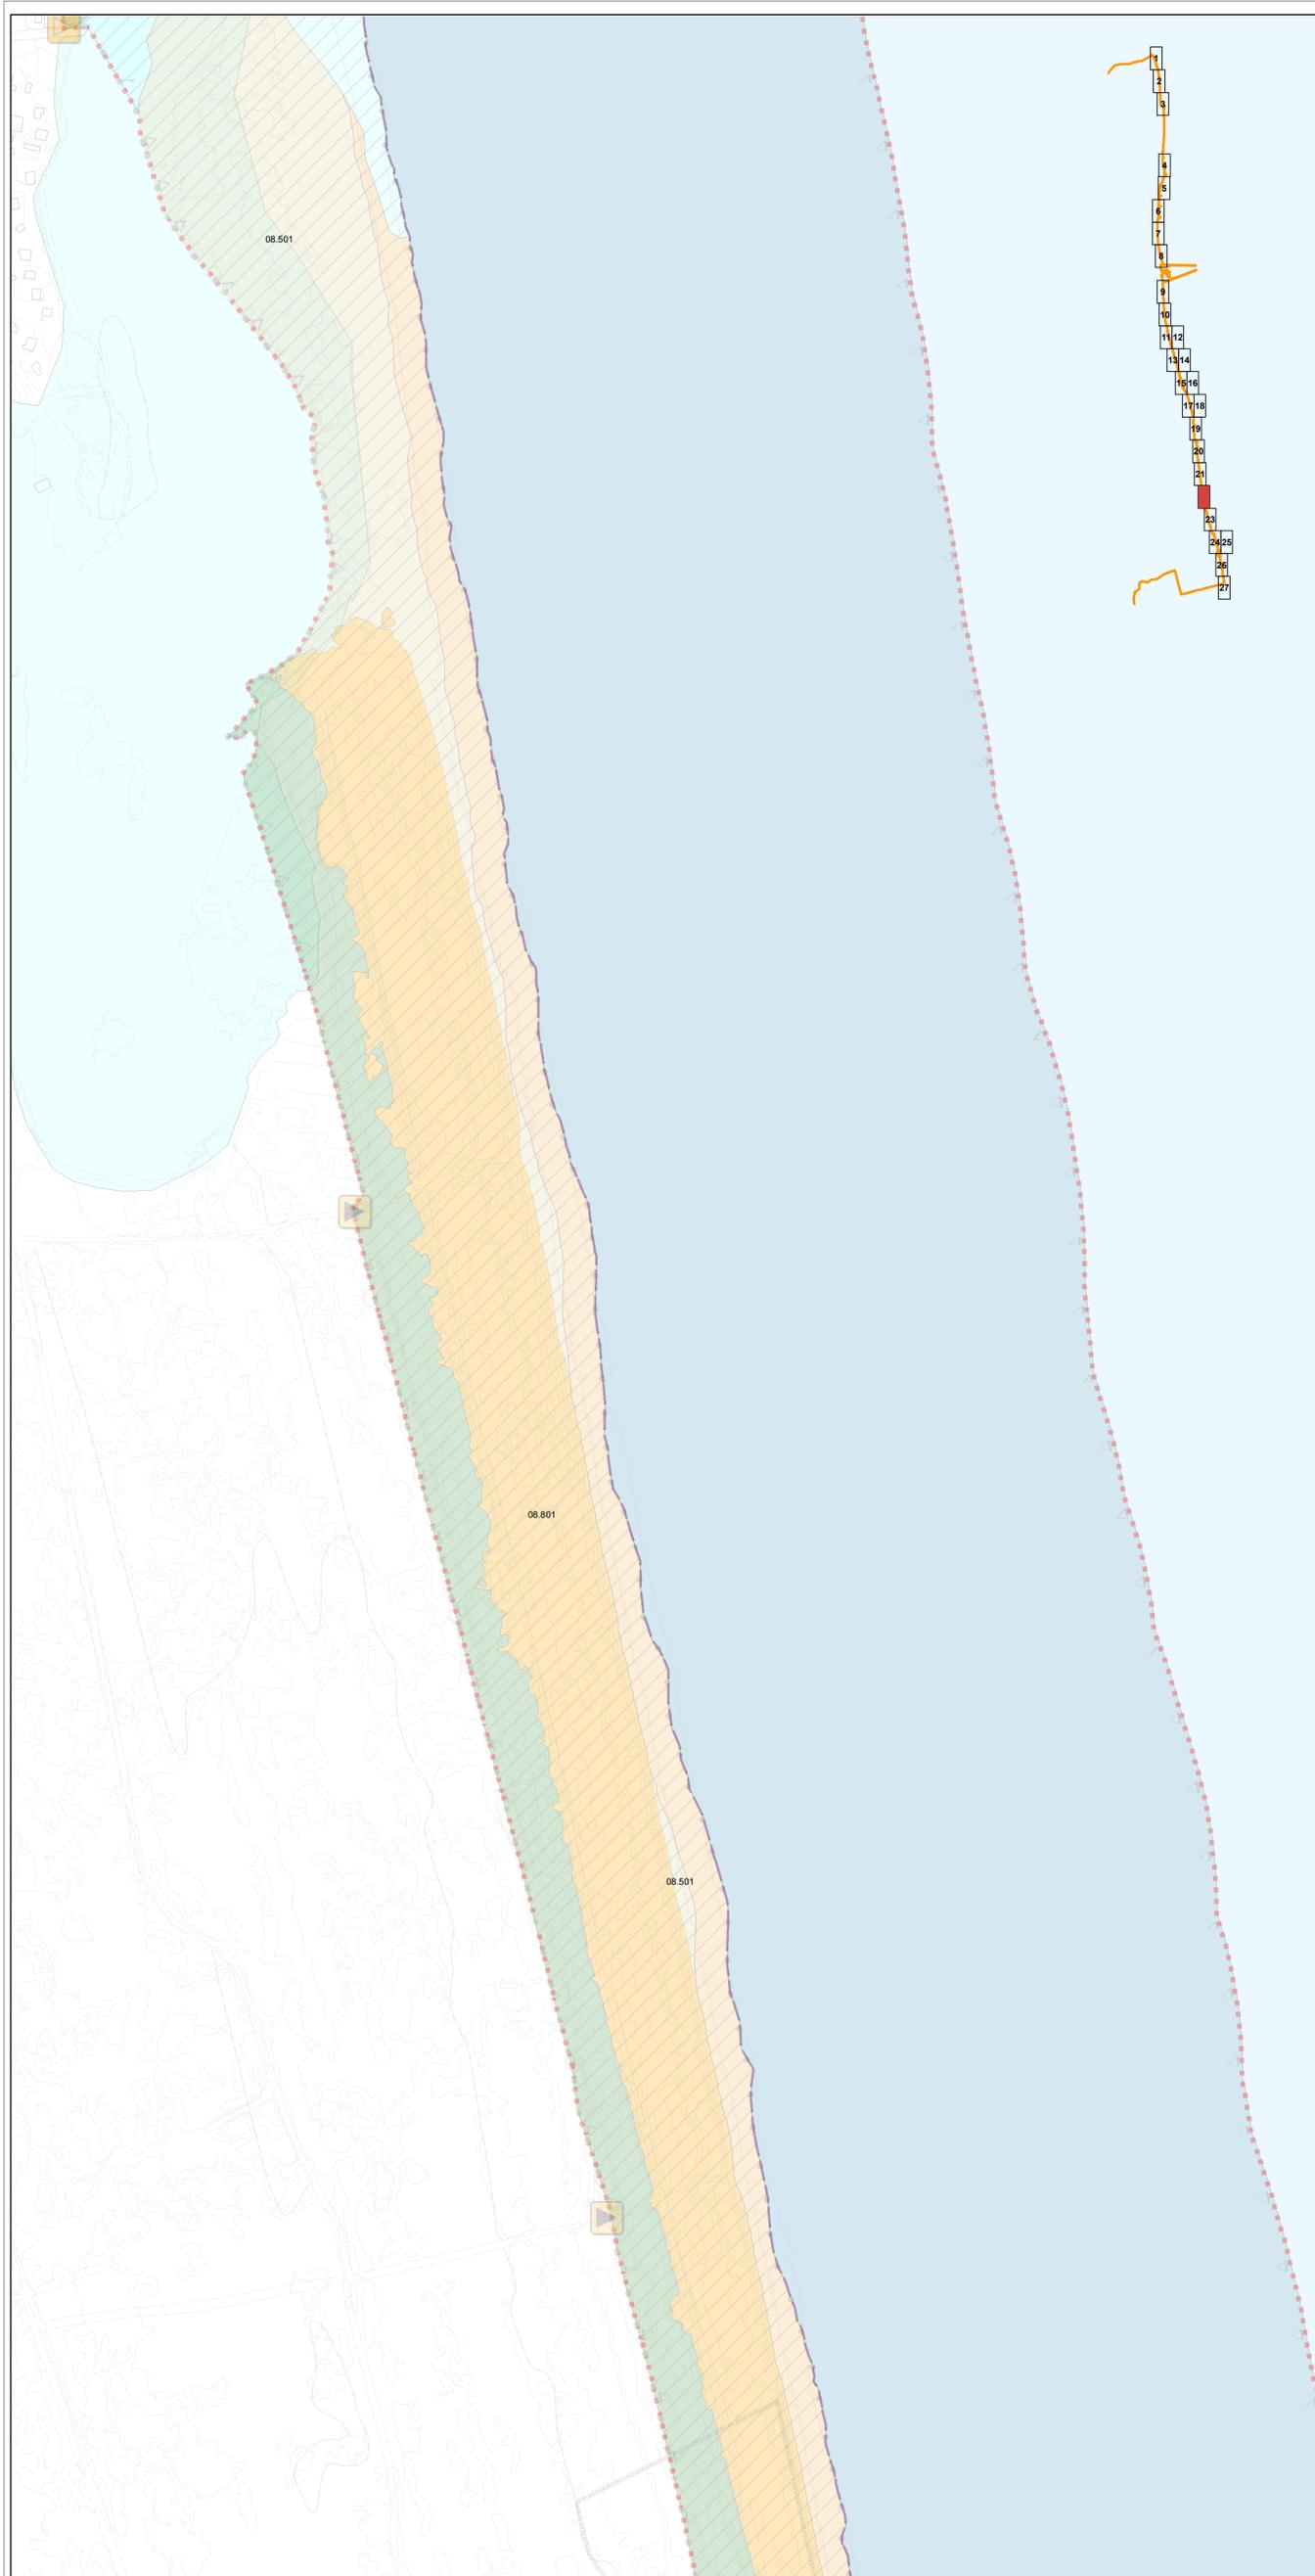

Analisi delle componenti territoriali

Perimetro Piano dell'Arenile

Art.4

Componenti idrogeomorfologiche-vegetazionali

Componenti idrogeomorfologiche-vegetazionali

	Area marginale o degradata e/o retrostanti	Art.II.7 Art.II.15		Pinete	Art.II.9.2
	Corpo dunoso con elementi di naturalità compromessi	Art.II.8.1		Corpo dunoso con elementi di naturalità	Art.II.8.2
	Corpo dunoso con elementi di naturalità di particolare pregio	Art.II.8.3			
	Spiaggia	Art.II.10.2		Fascia di libero transito	Art.II.10.3
	Area su cui effettuare interventi di ricostruzione del cordone dunoso	Art.II.18			
	Specchio d'acqua destinato alla balneazione	Art.II.11 Art.II.20		Linea di battaglia	Art.II.12

Opere di difesa a mare

	Emersa	Art.II.13		Soffolta	Art.II.13		Sommersa	Art.II.13
	Opere di difesa di foci	Art.II.13						

Allineamenti

	Strutture precarie fisse	Art.I.1.2		Strutture precarie temporanee	Art.I.1.2
	Servizi di supporto alla balneazione	Art.I.1.2			

Servizi turistico ricreativi

La numerazione presente è riferita alle "Schede di censimento" che riportano il seguente schema:

	Stabilimento balneare	Art.I.4.13		Attrezzatura per il Soccorso	Art.I.4.3
	Base operativa di società sportiva velica	Art.I.4.5		Attrezzatura per il salvataggio	Art.I.4.4
	Parco giochi, sala da gioco e da ballo	Art.I.4.8		Capanno balneare	Art.I.4.7
	Strutture particolari (cabina enel, discoteca, ristorante)	Art.I.4.14			
	Spiaggia attrezzata per il rimessaggio natanti	Art.I.4.12			

Titolo d'utilizzo dell'arenile

	Concessione Demanio Marittimo	Art.VI.2		Concessione Demanio Comunale	Art.VI.2
	Concessione Demanio Della Difesa	Art.VI.2		Proprietà Privata	Art.VI.1
	Rimessaggio Natanti di progetto	Art.I.4.2		Area ad uso kitesurf	Art.I.4.2
	Area polivalente	Art.I.4.2			

Componenti sistema della mobilità

	Accesso Pedonale Carrabile - Ciclabile	Art.IV.1		Corridoio atterraggio natanti	Art.IV.1
	Accesso per servizio di pulizia ordinario	Art.IV.1		Accesso per servizio di pulizia straordinario	Art.IV.1
	Accesso di servizio per gestione arenile	Art.IV.1			

Componenti sistema della mobilità

	Obiettivo di Località	Art.V.1
--	-----------------------	---------

Ambiti e componenti soggetti a RUE

Art.15

	Ambiti soggetti a disciplina di RUE
	Ambiti soggetti a disciplina di RUE
	Ambiti soggetti a disciplina di RUE
	Obiettivo di Località



Adottato delibera C.C. del
 Pubblicato B.U.R. N.
 Approvato delibera C.C. del
 Pubblicato B.U.R. N.
 Pubblicato B.U.R. N.

POC - Piano dell'Arenile 2009

Comune di Ravenna
 Area Pianificazione Territoriale
 Servizio Progettazione Urbanistica
 PPG 2003



Sindaco
 Segretario Generale
 Assessore
 Capo Area
 Capo Servizio
 S.I.T.

Fabrizio Matteucci
 Dott. Paolo Neri
 Gabriele Maracci
 Arch. Franco Siringa
 Arch. Alberto Mutti

Progettista

Dott. Alessandro Morini
 Silvia Casavecchia
 Dott. Roberto Zenola

Collaboratori


Segreteria

Arch. Alberto Mutti
 Arch. Daniela Giunchi
 Dott. Paolo Minguzzi

Geom. Maurizio Benini
 Dott.ssa Paola Bresi
 Dott. Geol. Sergio Nannini
 Dott.ssa Angela Vistoli
 Franca Corina

Tavola P.1.23

ELABORATO PRESCRITTIVO Elementi del Piano Tavola P.1.23

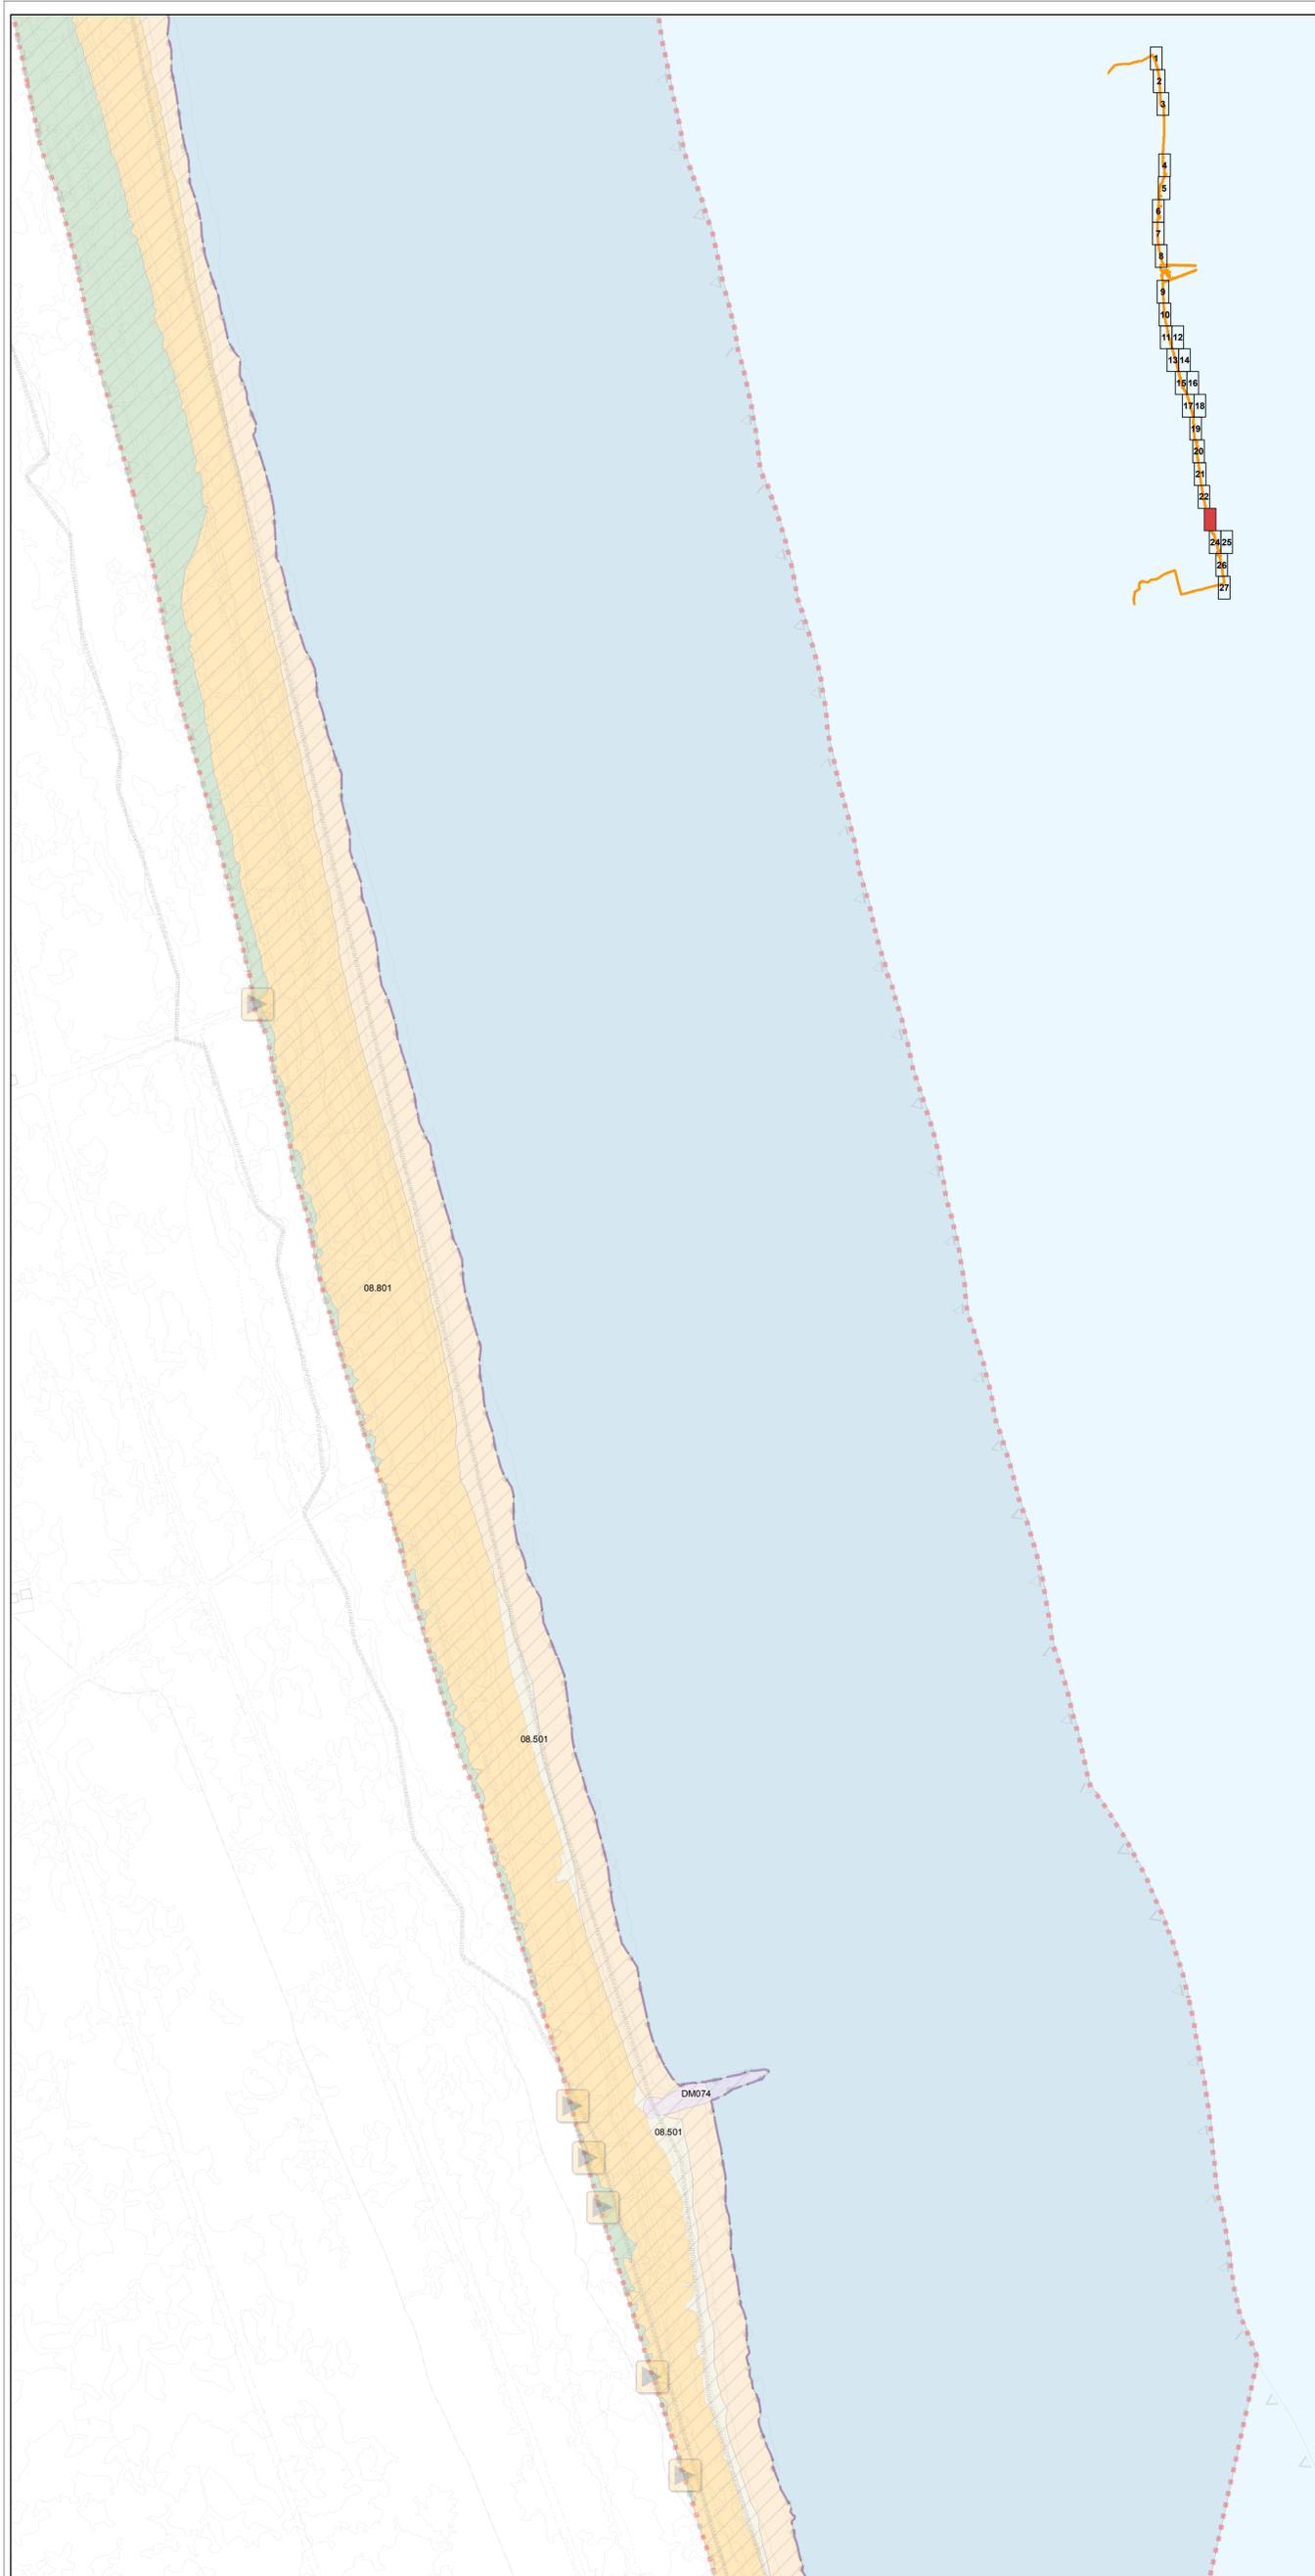

Analisi delle componenti territoriali

Perimetro Piano dell'Arenile **Art.4**

Componenti idrogeomorfologiche-vegetazionali

Componenti idrogeomorfologiche-vegetazionali

Area marginale o degradata e/o retrostanti	Art.II.7	Pinete	Art.II.9.2
Corpo dunoso con elementi di naturalità compromessi	Art.II.8.1	Corpo dunoso con elementi di naturalità	Art.II.8.2
Corpo dunoso con elementi di naturalità di particolare pregio	Art.II.8.3		
Spiaggia	Art.II.10.2	Fascia di libero transito	Art.II.10.3
Area su cui effettuare interventi di ricostruzione del cordone dunoso	Art.II.18		
Specchio d'acqua destinato alla balneazione	Art.II.11 Art.II.20	Linea di battaglia	Art.II.12

Opere di difesa a mare

Emersa	Art.II.13	Soffolta	Art.II.13	Sommersa	Art.II.13
Opere di difesa di foci	Art.II.13				

Allineamenti

Strutture precarie fisse	Art.I.1.2	Strutture precarie temporanee	Art.I.1.2
Servizi di supporto alla balneazione	Art.I.1.2		

Servizi turistico ricreativi

La numerazione presente è riferita alle "Schede di censimento" che riportano il seguente schema:

Stabilimento balneare	Art.I.4.13	Attrezzatura per il Soccorso	Art.I.4.3
Base operativa di società sportiva velica	Art.I.4.5	Attrezzatura per il salvataggio	Art.I.4.4
Parco giochi, sala da gioco e da ballo	Art.I.4.8	Capanno balneare	Art.I.4.7
Strutture particolari (cabina enel, discoteca, ristorante)	Art.I.4.14		
Spiaggia attrezzata per il rimessaggio natanti	Art.I.4.12		

Titolo d'utilizzo dell'arenile

Concessione Demanio Marittimo	Art.VI.2	Concessione Demanio Comunale	Art.VI.2
Concessione Demanio Della Difesa	Art.VI.2	Proprietà Privata	Art.VI.1
Rimessaggio Natanti di progetto	Art.I.4.2	Area ad uso kitesurf	Art.I.4.2
Area polivalente	Art.I.4.2		

Componenti sistema della mobilità

Accesso Pedonale Carrabile - Ciclabile	Art.IV.1	Corridoio atterraggio natanti	Art.IV.1
Accesso per servizio di pulizia ordinario	Art.IV.1	Accesso per servizio di pulizia straordinario	Art.IV.1
Accesso di servizio per gestione arenile	Art.IV.1		

Componenti sistema della mobilità

Obiettivo di Località	Art.V.1
-----------------------	---------

Ambiti e componenti soggetti a RUE

Ambiti soggetti a disciplina di RUE	Art.15
Ambiti soggetti a disciplina di RUE	
Ambiti soggetti a disciplina di RUE	
Obiettivo di Località	

POC - Piano dell'Arenile 2009

ELABORATO PRESCRITTIVO
 Elementi del piano
 Tavola P.1.24

scala 1:2000

Adottato delibera C.C. del
 Pubblicato B.U.R. N.
 Approvato delibera C.C. del
 Pubblicato B.U.R. N.
 Pubblicato B.U.R. N.

POC - Piano dell'Arenile 2009

Comune di Ravenna
 Area Pianificazione Territoriale
 Servizio Progettazione Urbanistica
 PPG 2003

ELABORATO PRESCRITTIVO Elementi del Piano Tavola P.1.24

Sindaco
 Segretario Generale
 Assessore
 Capo Area
 Capo Servizio
 S.I.T.


Progettista
 Fabrizio Mattiucci
 Dott. Paolo Neri
 Gabriele Maracci
 Arch. Franco Siringa
 Arch. Alberto Mutti

Collaboratori
 Dott. Alessandro Morini
 Silvia Casavecchia
 Dott. Roberto Zenobi

Segreteria

Arch. Alberto Mutti
 Arch. Daniela Giunchi
 Dott. Paolo Minguzzi
 Geom. Maurizio Benini
 Dott.ssa Paola Bresi
 Dott. Geol. Sergio Nannini
 Dott.ssa Angela Vistoli
 Franca Corina

Tavola P.1.24

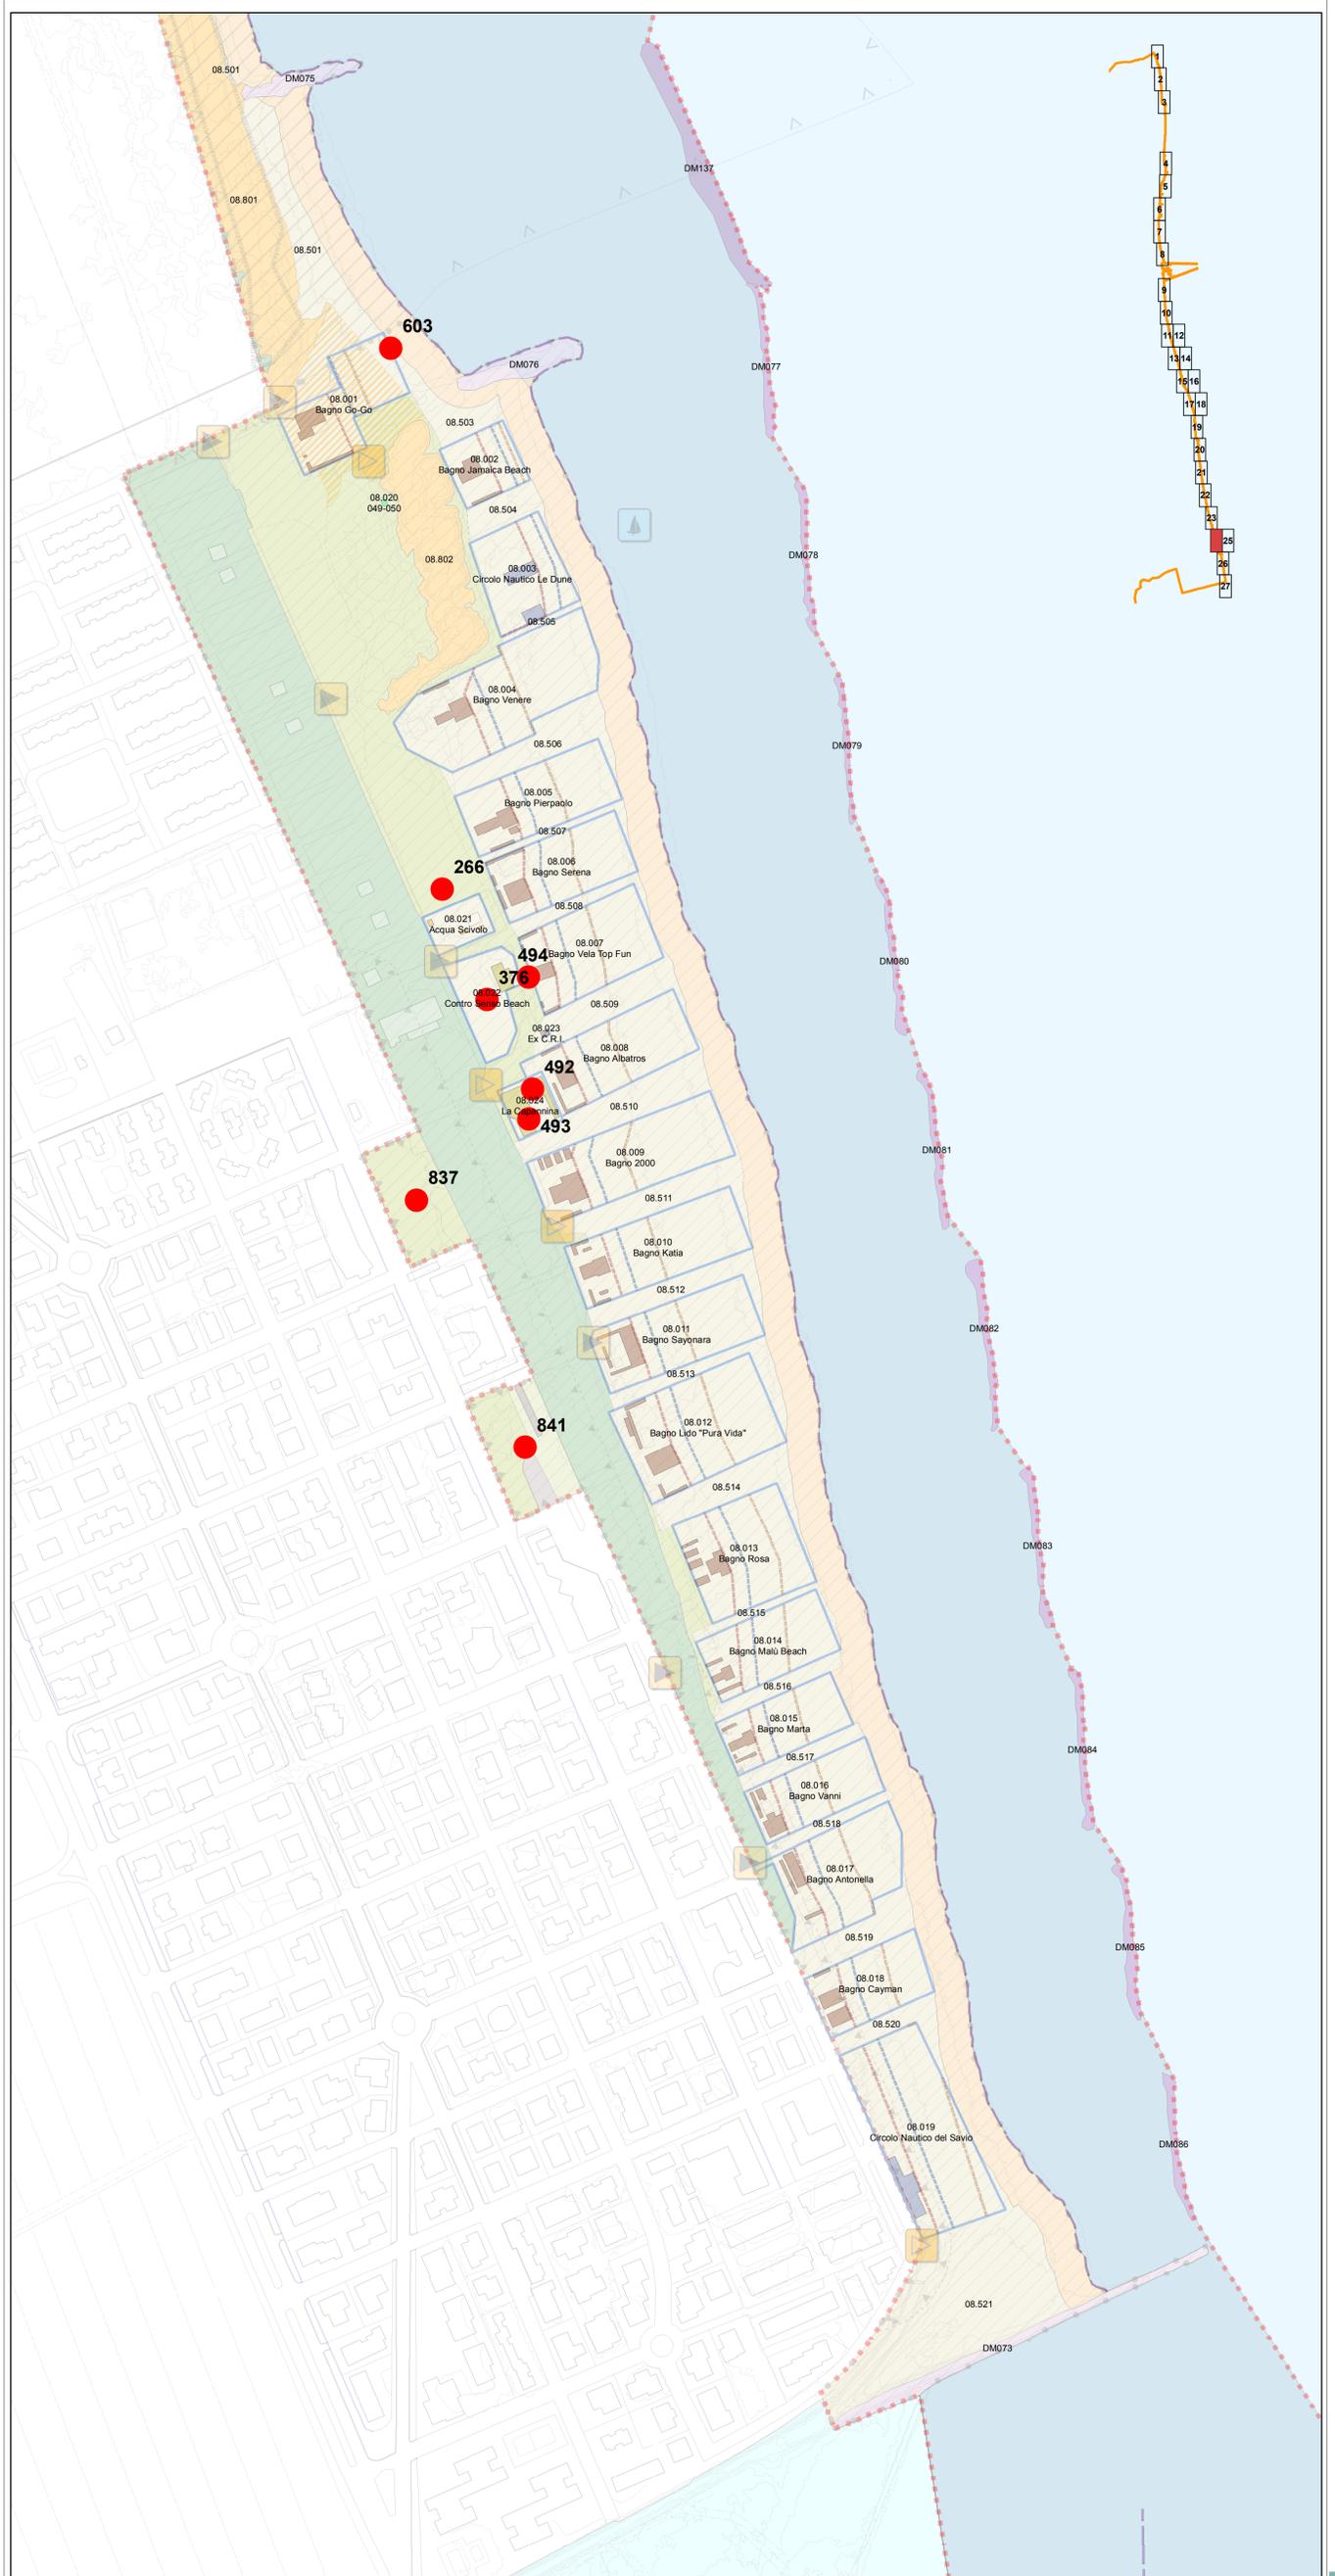

Analisi delle componenti territoriali

Perimetro Piano dell'Arenile Art.4

Componenti idrogeomorfologiche-vegetazionali

- Componenti idrogeomorfologiche-vegetazionali**
- Area marginale o degradata e/o retrostanti Art.II.7 Pinete Art.II.9.2
 - Corpo dunoso con elementi di naturalità compromessi Art.II.8.1 Corpo dunoso con elementi di naturalità Art.II.8.2
 - Corpo dunoso con elementi di naturalità di particolare pregio Art.II.8.3
 - Spiaggia Art.II.10.2 Fascia di libero transito Art.II.10.3
 - Area su cui effettuare interventi di ricostruzione del cordone dunoso Art.II.18
 - Specchio d'acqua destinato alla balneazione Art.II.11 Linea di battaglia Art.II.12

- Opere di difesa a mare**
- Emersa Art.II.13
 - Soffolta Art.II.13
 - Sommersa Art.II.13
 - Opere di difesa di foci Art.II.13

- Allineamenti**
- Strutture precarie fisse Art.I.1.2
 - Strutture precarie temporanee Art.I.1.2
 - Servizi di supporto alla balneazione Art.I.1.2

- Servizi turistico ricreativi**
 La numerazione presente è riferita alle "Schede di censimento" che riportano il seguente schema:
- Stabilimento balneare Art.I.4.13
 - Attrezzatura per il Soccorso Art.I.4.3
 - Base operativa di società sportiva velica Art.I.4.5
 - Attrezzatura per il salvataggio Art.I.4.4
 - Parco giochi, sala da gioco e da ballo Art.I.4.8
 - Capanno balneare Art.I.4.7
 - Strutture particolari (cabina enel, discoteca, ristorante) Art.I.4.14
 - Spiaggia attrezzata per il rimessaggio natanti Art.I.4.12

- Titolo d'utilizzo dell'arenile**
- Concessione Demanio Marittimo Art.VI.2
 - Concessione Demanio Comunale Art.VI.2
 - Concessione Demanio Della Difesa Art.VI.2
 - Proprietà Privata Art.VI.1
 - Rimessaggio Natanti di progetto Art.I.4.2
 - Area ad uso kitesurf Art.I.4.2
 - Area polivalente Art.I.4.2

- Componenti sistema della mobilità**
- Accesso Pedonale Carrabile - Ciclabile Art.IV.1
 - Corridoio atterraggio natanti Art.IV.1
 - Accesso per servizio di pulizia ordinario Art.IV.1
 - Accesso per servizio di pulizia straordinario Art.IV.1
 - Accesso di servizio per gestione arenile Art.IV.1

- Componenti sistema della mobilità**
- Obiettivo di Località Art.V.1

Ambiti e componenti soggetti a RUE Art.15

- Ambiti soggetti a disciplina di RUE
- Ambiti soggetti a disciplina di RUE
- Ambiti soggetti a disciplina di RUE
- Obiettivo di Località



Adottato delibera C.C del
 Pubblicato B.U.R. N.
 Approvato delibera C.C del
 Pubblicato B.U.R. N.
 Pubblicato B.U.R. N.

ELABORATO PRESCRITTIVO
Elementi del piano
 Tavola P.1.25

scala 1:2000

Comune di Ravenna
 Area Pianificazione Territoriale
 Servizio Progettazione Urbanistica
 PPG 2003

POC - Piano dell'Arenile 2009




Sindaco
 Segretario Generale
 Assessore
 Capo Area
 Capo Servizio
 S.I.T.

Fabrizio Matteucci
 Dott. Paolo Neri
 Gabriele Maraldi
 Arch. Franco Siringa
 Arch. Alberto Mutti
 Dott. Alessandro Morini
 Silvia Casavecchia
 Dott. Roberto Zenobì

Progettista
 Collaboratori
 Segreteria

Arch. Alberto Mutti
 Arch. Daniela Giunchi
 Dott. Paolo Minguzzi
 Geom. Maurizio Benini
 Dott.ssa Paola Bresi
 Dott. Geol. Sergio Nannini
 Dott.ssa Angela Vistoli
 Franca Corina

Tavola P.1.25

 

Analisi delle componenti territoriali

Perimetro Piano dell'Arenile **Art.4**

Componenti idrogeomorfologiche-vegetazionali

Componenti idrogeomorfologiche-vegetazionali

Area marginale o degradata e/o retrostanti	Art.II.7 Art.II.15	Pinete	Art.II.9.2
Corpo dunoso con elementi di naturalità compromessi	Art.II.8.1	Corpo dunoso con elementi di naturalità	Art.II.8.2
Corpo dunoso con elementi di naturalità di particolare pregio	Art.II.8.3		
Spiaggia	Art.II.10.2	Fascia di libero transito	Art.II.10.3
Area su cui effettuare interventi di ricostruzione del cordone dunoso	Art.II.18		
Specchio d'acqua destinato alla balneazione	Art.II.11 Art.II.20	Linea di battaglia	Art.II.12

Opere di difesa a mare

Emersa	Art.II.13	Soffolta	Art.II.13	Sommersa	Art.II.13
Opere di difesa di foci	Art.II.13				

Allineamenti

Strutture precarie fisse	Art.I.1.2	Strutture precarie temporanee	Art.I.1.2
Servizi di supporto alla balneazione	Art.I.1.2		

Servizi turistico ricreativi

La numerazione presente è riferita alle "Schede di censimento" che riportano il seguente schema:

Stabilimento balneare	Art.I.4.13	Attrezzatura per il Soccorso	Art.I.4.3
Base operativa di società sportiva velica	Art.I.4.5	Attrezzatura per il salvataggio	Art.I.4.4
Parco giochi, sala da gioco e da ballo	Art.I.4.8	Capanno balneare	Art.I.4.7
Strutture particolari (cabina enel, discoteca, ristorante)	Art.I.4.14		
Spiaggia attrezzata per il rimessaggio natanti	Art.I.4.12		

Titolo d'utilizzo dell'arenile

Concessione Demanio Marittimo	Art.VI.2	Concessione Demanio Comunale	Art.VI.2
Concessione Demanio Della Difesa	Art.VI.2	Proprietà Privata	Art.VI.1
Rimessaggio Natanti di progetto	Art.I.4.2	Area ad uso kitesurf	Art.I.4.2
Area polivalente	Art.I.4.2		

Componenti sistema della mobilità

Accesso Pedonale Carrabile - Ciclabile	Art.IV.1	Corridoio atterraggio natanti	Art.IV.1
Accesso per servizio di pulizia ordinario	Art.IV.1	Accesso per servizio di pulizia straordinario	Art.IV.1
Accesso di servizio per gestione arenile	Art.IV.1		

Componenti sistema della mobilità

Obiettivo di Località	Art.V.1
-----------------------	---------

Ambiti e componenti soggetti a RUE

Ambiti soggetti a disciplina di RUE	Art.15
Ambiti soggetti a disciplina di RUE	
Ambiti soggetti a disciplina di RUE	
Obiettivo di Località	

POC - Piano dell'Arenile 2009

ELABORATO PRESCRITTIVO
 Elementi del piano
 Tavola P.1.26

scala 1:2000

Adottato delibera C.C. del
 Pubblicato B.U.R. N.
 Approvato delibera C.C. del
 Pubblicato B.U.R. N.
 Pubblicato B.U.R. N.

POC - Piano dell'Arenile 2009

Comune di Ravenna
 Area Pianificazione Territoriale
 Servizio Progettazione Urbanistica
 PPG 2003

ELABORATO PRESCRITTIVO Elementi del Piano Tavola P.1.26



Sindaco
 Segretario Generale
 Assessore
 Capo Area
 Capo Servizio
 S.I.T.

Progettista
 Fabrizio Mattiucci
 Dott. Paolo Neri
 Gabriele Maracci
 Arch. Franco Siringa
 Arch. Alberto Mutti

Collaboratori
 Dott. Alessandro Morini
 Silvia Casavecchia
 Dott. Roberto Zenola

Segreteria

Tavola P.1.26

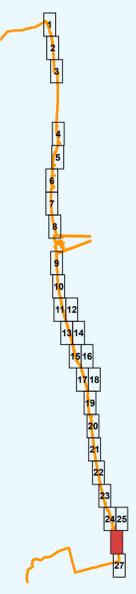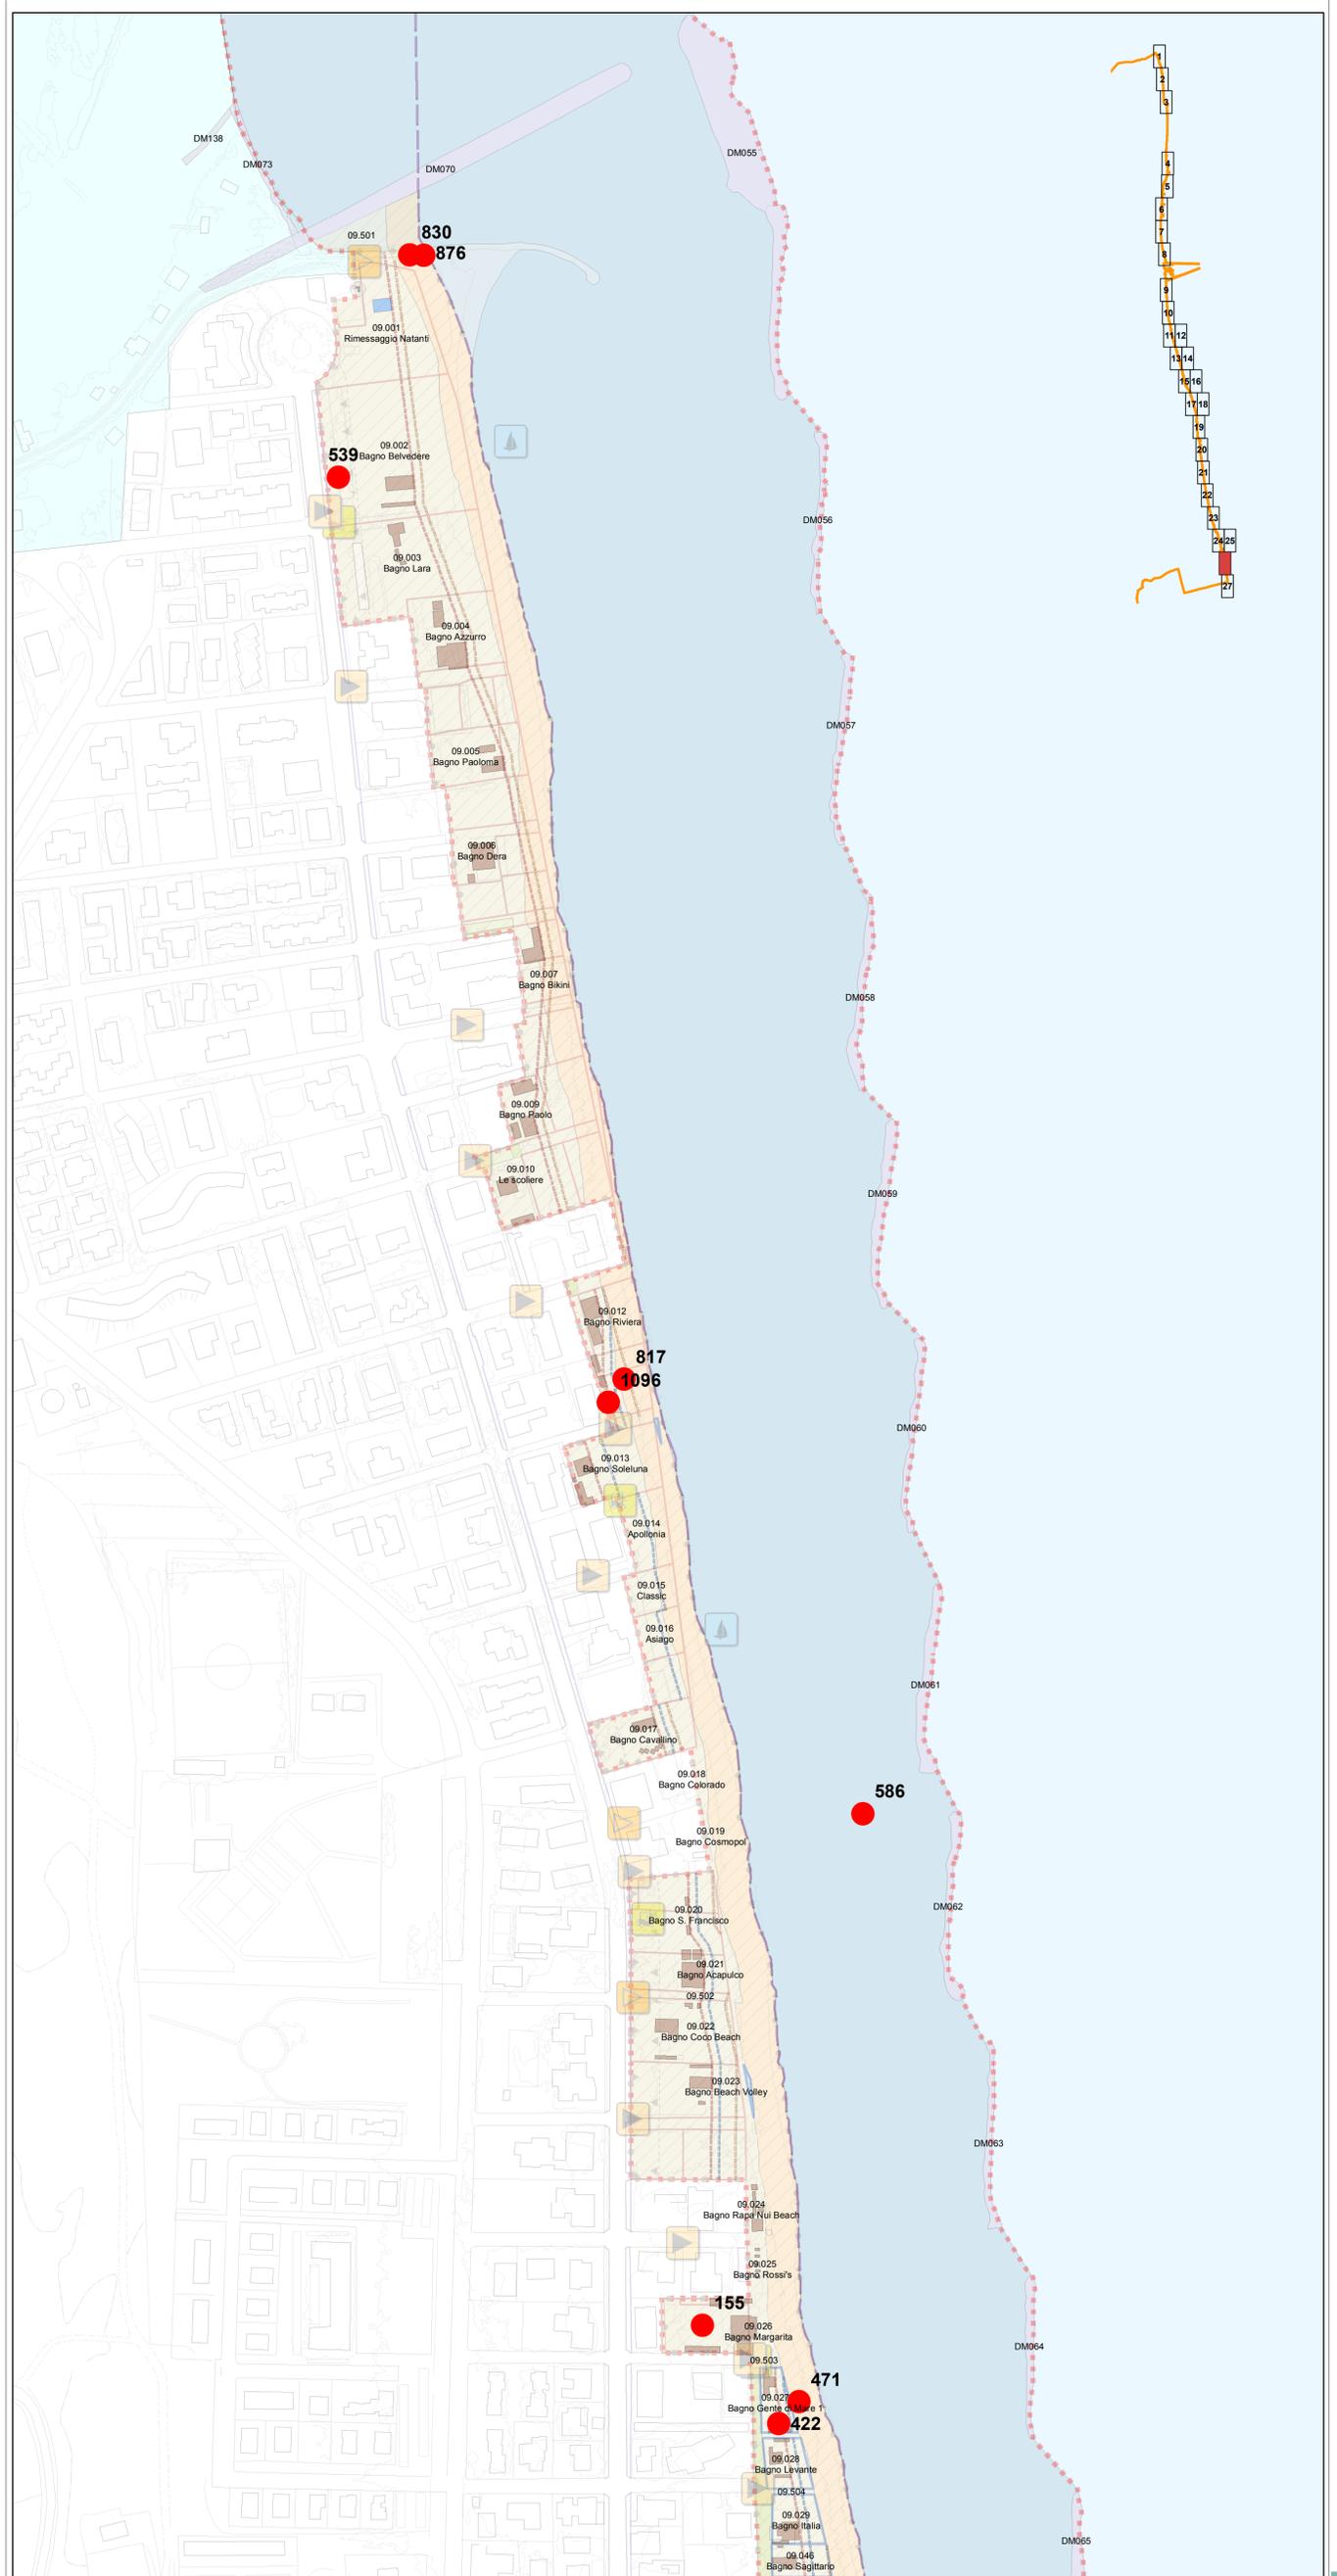

Analisi delle componenti territoriali

Perimetro Piano dell'Arenile Art.4

Componenti idrogeomorfologiche-vegetazionali

- Componenti idrogeomorfologiche-vegetazionali**
- Area marginale o degradata e/o retrostanti Art.II.7 Art.II.15 Pinete Art.II.9.2
 - Corpo dunoso con elementi di naturalità compromessi Art.II.8.1 Corpo dunoso con elementi di naturalità Art.II.8.2
 - Corpo dunoso con elementi di naturalità di particolare pregio Art.II.8.3
 - Spiaggia Art.II.10.2 Fascia di libero transito Art.II.10.3
 - Area su cui effettuare interventi di ricostruzione del cordone dunoso Art.II.18
 - Specchio d'acqua destinato alla balneazione Art.II.11 Art.II.20 Linea di battaglia Art.II.12

- Opere di difesa a mare**
- Emersa Art.II.13
 - Soffolta Art.II.13
 - Sommersa Art.II.13
 - Opere di difesa di foci Art.II.13

- Allineamenti**
- Strutture precarie fisse Art.I.1.2
 - Strutture precarie temporanee Art.I.1.2
 - Servizi di supporto alla balneazione Art.I.1.2

- Servizi turistico ricreativi**
 La numerazione presente è riferita alle "Schede di censimento" che riportano il seguente schema:
- Stabilimento balneare Art.I.4.13
 - Attrezzatura per il Soccorso Art.I.4.3
 - Base operativa di società sportiva velica Art.I.4.5
 - Attrezzatura per il salvataggio Art.I.4.4
 - Parco giochi, sala da gioco e da ballo Art.I.4.8
 - Capanno balneare Art.I.4.7
 - Strutture particolari (cabina enel, discoteca, ristorante) Art.I.4.14
 - Spiaggia attrezzata per il rimessaggio natanti Art.I.4.12

- Titolo d'utilizzo dell'arenile**
- Concessione Demanio Marittimo Art.VI.2
 - Concessione Demanio Comunale Art.VI.2
 - Concessione Demanio Della Difesa Art.VI.2
 - Proprietà Privata Art.VI.1
 - Rimessaggio Natanti di progetto Art.I.4.2
 - Area ad uso kitesurf Art.I.4.2
 - Area polivalente Art.I.4.2

- Componenti sistema della mobilità**
- Accesso Pedonale Carrabile - Ciclabile Art.IV.1
 - Corridoio atterraggio natanti Art.IV.1
 - Accesso per servizio di pulizia ordinario Art.IV.1
 - Accesso per servizio di pulizia straordinario Art.IV.1
 - Accesso di servizio per gestione arenile Art.IV.1

- Componenti sistema della mobilità**
- Obiettivo di Località Art.V.1

Ambiti e componenti soggetti a RUE Art.15

- Ambiti soggetti a disciplina di RUE
- Ambiti soggetti a disciplina di RUE
- Ambiti soggetti a disciplina di RUE
- Obiettivo di Località

POC - Piano dell'Arenile 2009

ELABORATO PRESCRITTIVO
Elementi del piano
 Tavola P.1.27

scala 1:2000

Adottato delibera C.C. del
 Pubblicato B.U.R. N.
 Approvato delibera C.C. del
 Pubblicato B.U.R. N.
 Pubblicato B.U.R. N.

POC - Piano dell'Arenile 2009

Comune di Ravenna
 Area Pianificazione Territoriale
 Servizio Progettazione Urbanistica
 PPG 2003

ELABORATO PRESCRITTIVO Elementi del Piano Tavola P.1.27


Sindaco
 Segretario Generale
 Assessore
 Capo Area
 Capo Servizio
 S.I.T.

Fabrizio Mattiucci
 Dott. Paolo Nesl
 Gabriele Maracci
 Arch. Franco Siringa
 Arch. Alberto Mutti
 Dott. Alessandro Morini
 Silvia Casavecchia
 Dott. Roberto Zenola

Progettista
 Arch. Alberto Mutti
 Arch. Daniela Giunchi
 Dott. Paolo Minguzzi
 Geom. Maurizio Benini
 Dott.ssa Paola Bresi
 Dott. Geol. Sergio Nannini
 Dott.ssa Angela Vistoli
 Franca Corina

Collaboratori
 Segreteria

Tavola P.1.27

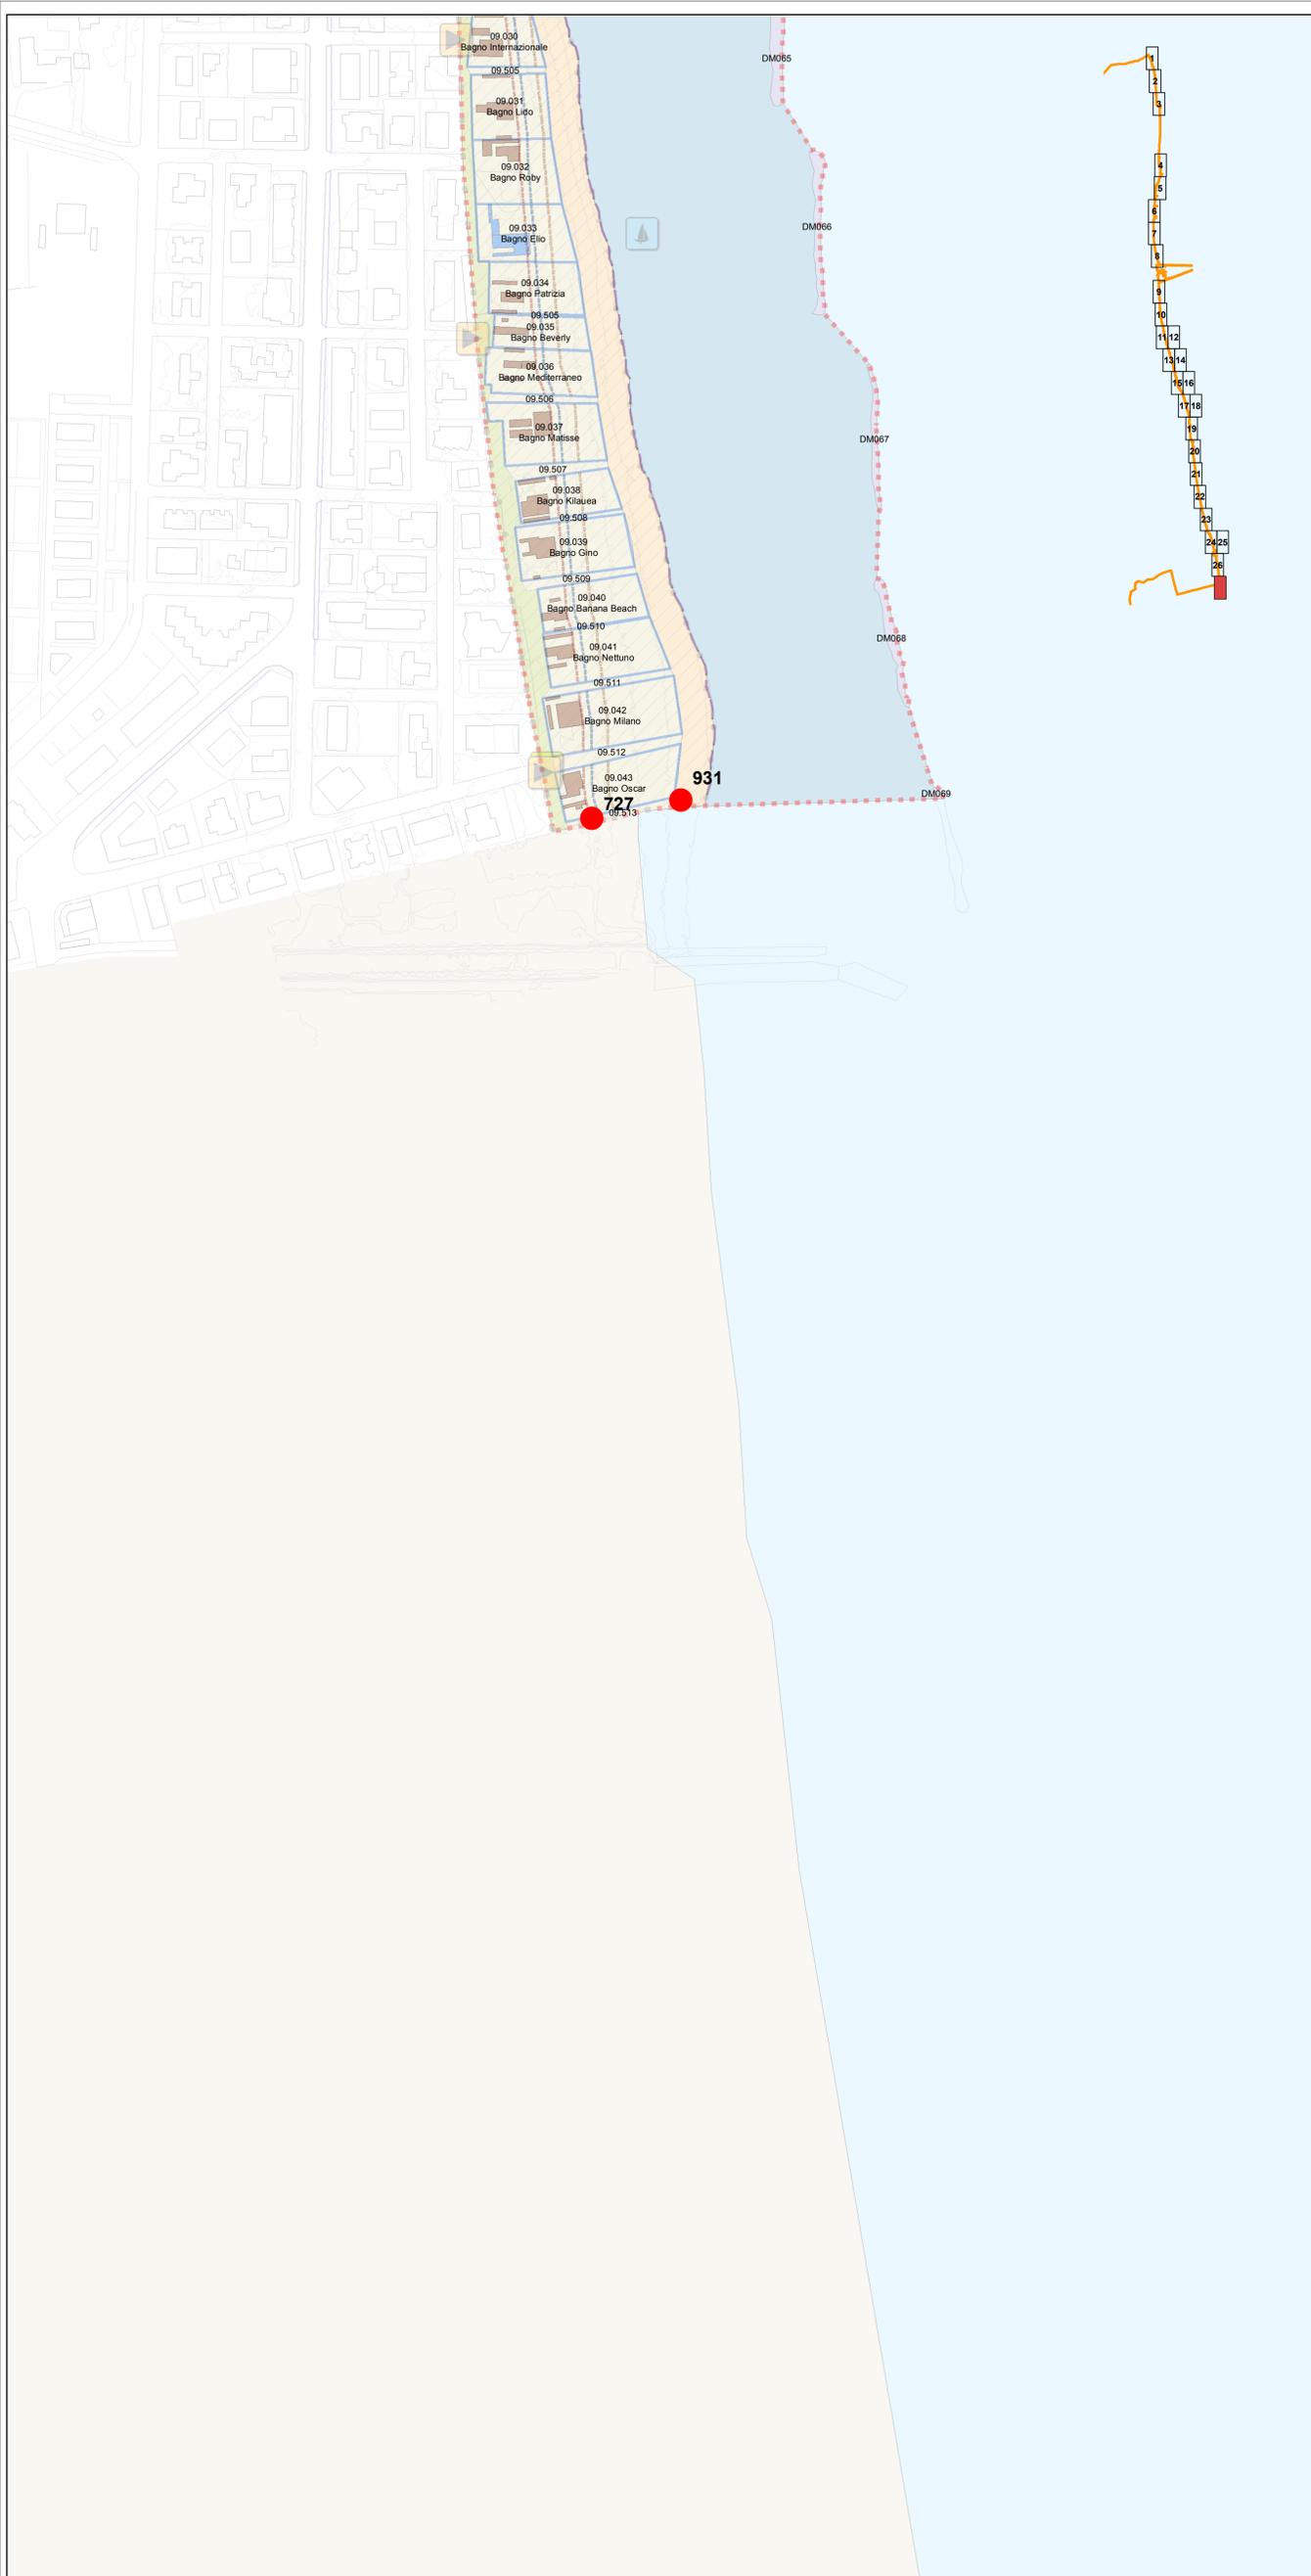

Analisi delle componenti territoriali

Perimetro Piano dell'Arenile Art.4

Componenti idrogeomorfologiche-vegetazionali

Componenti idrogeomorfologiche-vegetazionali

Area marginale o degradata e/o retrostanti	Art.II.7 Art.II.15	Pinete	Art.II.9.2
Corpo dunoso con elementi di naturalità compromessi	Art.II.8.1	Corpo dunoso con elementi di naturalità	Art.II.8.2
Corpo dunoso con elementi di naturalità di particolare pregio	Art.II.8.3		
Spiaggia	Art.II.10.2	Fascia di libero transito	Art.II.10.3
Area su cui effettuare interventi di ricostruzione del cordone dunoso	Art.II.18		
Specchio d'acqua destinato alla balneazione	Art.II.11 Art.II.20	Linea di battaglia	Art.II.12

Opere di difesa a mare

Emersa	Art.II.13	Soffolta	Art.II.13	Sommersa	Art.II.13
Opere di difesa di foci	Art.II.13				

Allineamenti

Strutture precarie fisse	Art.I.1.2	Strutture precarie temporanee	Art.I.1.2
Servizi di supporto alla balneazione	Art.I.1.2		

Servizi turistico ricreativi

La numerazione presente è riferita alle "Schede di censimento" che riportano il seguente schema:

Stabilimento balneare	Art.I.4.13	Attrezzatura per il Soccorso	Art.I.4.3
Base operativa di società sportiva velica	Art.I.4.5	Attrezzatura per il salvataggio	Art.I.4.4
Parco giochi, sala da gioco e da ballo	Art.I.4.8	Capanno balneare	Art.I.4.7
Strutture particolari (cabina enel, discoteca, ristorante)	Art.I.4.14		
Spiaggia attrezzata per il rimessaggio natanti	Art.I.4.12		

Titolo d'utilizzo dell'arenile

Concessione Demanio Marittimo	Art.VI.2	Concessione Demanio Comunale	Art.VI.2
Concessione Demanio Della Difesa	Art.VI.2	Proprietà Privata	Art.VI.1
Rimessaggio Natanti di progetto	Art.I.4.2	Area ad uso kitesurf	Art.I.4.2
Area polivalente	Art.I.4.2		

Componenti sistema della mobilità

Accesso Pedonale Carrabile - Ciclabile	Art.IV.1	Corridoio atterraggio natanti	Art.IV.1
Accesso per servizio di pulizia ordinario	Art.IV.1	Accesso per servizio di pulizia straordinario	Art.IV.1
Accesso di servizio per gestione arenile	Art.IV.1		

Componenti sistema della mobilità

Obiettivo di Località	Art.V.1
-----------------------	---------

Ambiti e componenti soggetti a RUE

Art.15

Ambiti soggetti a disciplina di RUE	
Ambiti soggetti a disciplina di RUE	
Ambiti soggetti a disciplina di RUE	
Obiettivo di Località	