



POC - Piano dell'Arenile 2009

ELABORATO PRESCRITTIVO
 Elementi del piano
 Tavola P.1.08

scala 1:2000
 0 25 50 100 150 200 Metri

Adottato delibera C.C. N. 74495/128 del 16/07/2009
 Pubblicato B.U.R. N. 142/09 del 12/08/2009
 Approvato delibera C.C. N. 123211/202 del 21/12/2009
 Pubblicato B.U.R. N. 2/2010 del 20/01/2010

Comune di Ravenna
 Area Pianificazione Territoriale
 PRG 2003

POC - Piano dell'Arenile 2009

ELABORATO PRESCRITTIVO Elementi del Piano Tavola P.1.08

Sindaco Fabrizio Matteucci
Segretario Generale Dott. Paolo Neri
Assessore Arch. Gabriele Maraldi
Capo Area Arch. Franco Stranga
Capo Servizio Arch. Alberto Mutti
S.I.T. Dott. Alessandro Morini
 Dott. Roberto Zenobi

Progettista Arch. Alberto Mutti
 Arch. Raffaella Beneduzzi
 Arch. Daniela Giunchi
 Arch. Ariana Frassinetti
 Dott. Paolo Minguzzi

Collaboratori Geom. Maurizio Benini
 Dott.ssa Paola Bissi
 Dott. Giol. Sergio Nannini
 Dott.ssa Angela Visoli
 Franca Gordini

Segreteria

Tavola P.1.08

Elementi del Piano

- Perimetro Piano dell'Arenile Art.4
- Componenti idrogeomorfologiche-vegetazionali**
- Componenti idrogeomorfologiche-vegetazionali**
- Aree marginali o degradate e/o aree retrostanti Art.II.7
- Pinete Art.II.6
- Corpo dunoso con elementi di naturalità compromessi Art.II.8.1
- Corpo dunoso con elementi di naturalità Art.II.8.2
- Corpo dunoso con elementi di naturalità di particolare pregio Art.II.8.3
- Spiagge Art.II.9
- Fascia di libero transito Art.II.9.3
- Interventi di Ricostruzione del cordone dunoso (Rcd) Art.II.17
- Specchio d'acqua destinato alla balneazione Art.II.10
- Linea di battigia Art.II.11
- Opere di difesa a mare**
- Emersa Art.II.12
- Soffolta Art.II.12
- Sommersa Art.II.12
- Opere di difesa di foci Art.II.12
- Allineamenti**
- Strutture precarie fisse Art.I.1.2c2
- Strutture precarie temporanee Art.I.1.2c3
- Servizi di supporto alla balneazione Art.I.1.2c3
- Servizi turistico ricreativi**
- La numerazione presente è riferita alle "Schede di censimento".
- Stabilimento balneare Art.I.4.13
- Attrezzature per il Soccorso Art.I.4.3
- Base operative di società sportive veliche Art.I.4.5
- Attrezzature per il salvataggio Art.I.4.4
- Parco giochi, sale da gioco e da ballo Art.I.4.8
- Capanni balneari Art.I.4.7
- Strutture particolari (cabina enel, discoteca, ristorante) Art.I.4.14
- Spiagge attrezzate per il rimessaggio di natanti Art.I.4.12
- Titolo d'utilizzo dell'arenile**
- Concessione Demanio Marittimo Art.VI.1
- Concessione Demanio Comunale Art.VI.1
- Concessione Demanio Militare Art.VI.1.c2
- Concessione Rimessaggio Natanti di progetto Art.VI.2.1
- Concessione ad uso kitesurf Art.VI.2.2
- Concessioni per Aree polivalenti Art.VI.2.3
- Componenti sistema della mobilità**
- Accessi Pedonali Carrabile - Ciclabile Art.IV.1
- Corridoio atterraggio natanti Art.IV.1
- Accessi per servizio di pulizia ordinario Art.IV.1
- Accessi per servizio di pulizia straordinario Art.IV.1
- Accessi di servizio per gestione arenile Art.IV.1
- Componenti sistema della mobilità**
- Obiettivi di Località Art.V.1
- Ambiti e componenti soggetti a RUE** Art.5
- Ambiti soggetti a disciplina di RUE
- Ambiti soggetti a disciplina di RUE
- Ambiti soggetti a disciplina di RUE
- Obiettivi di Località

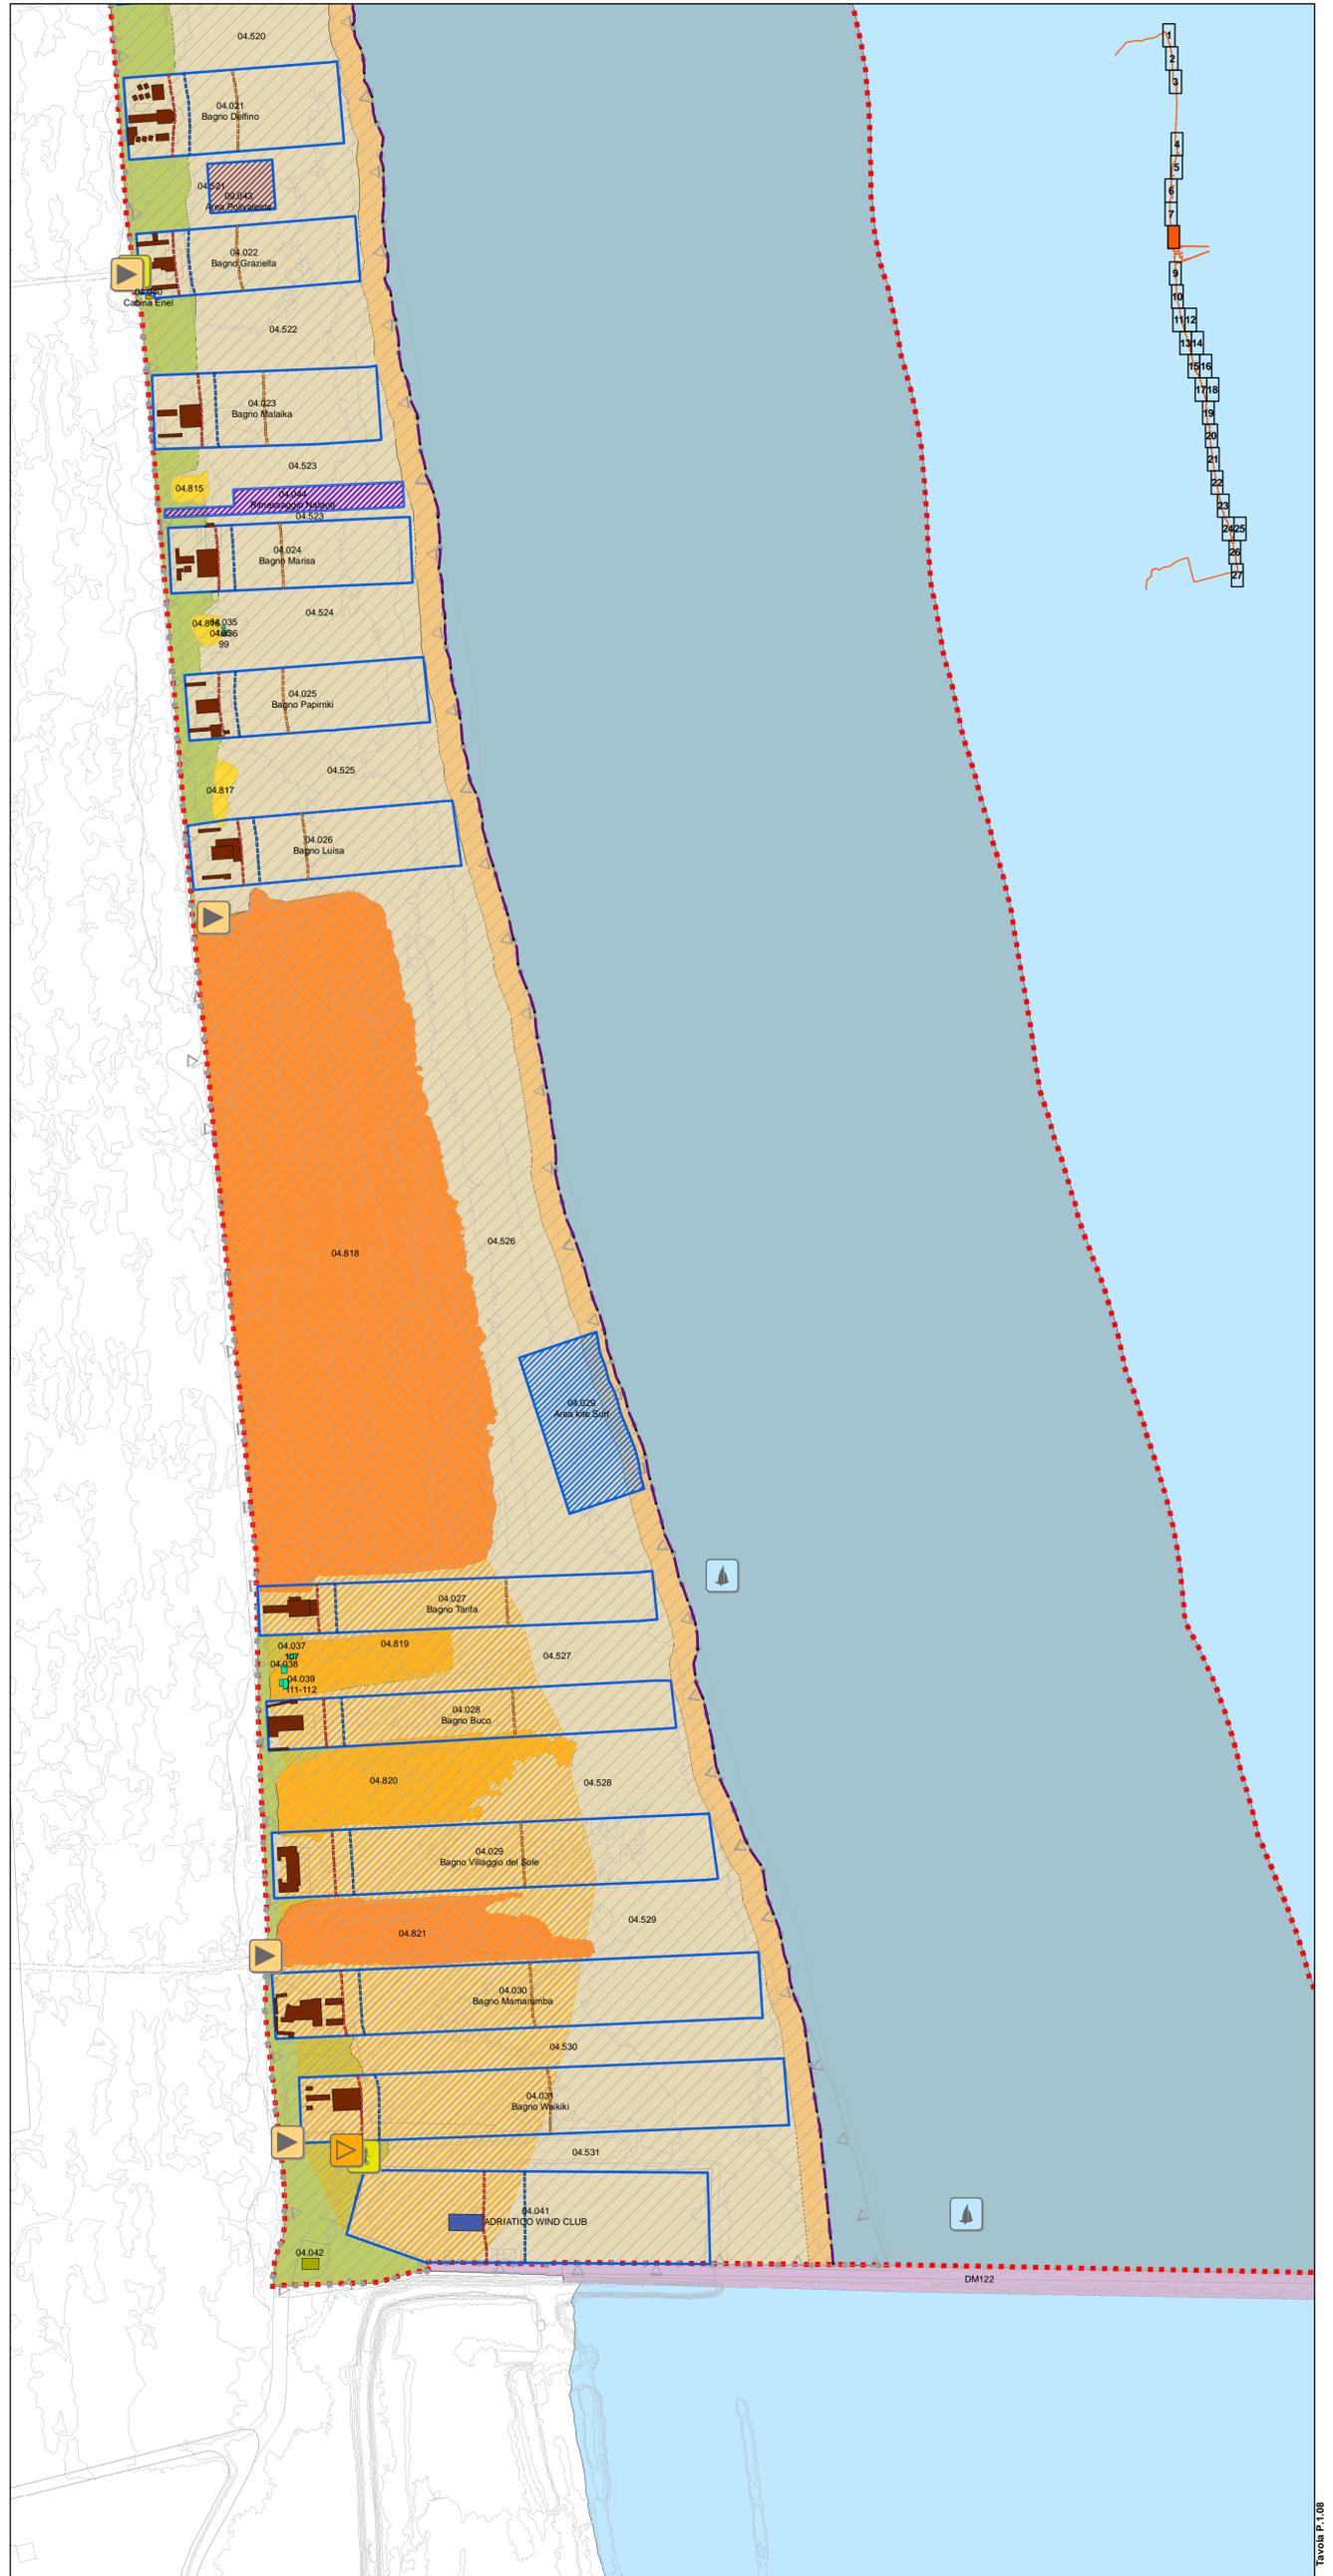


Tavola P.1.08