

Approvazione

Classificazione Acustica del Comune di Ravenna

Classificazione Acustica del territorio comunale

foglio 19

FILETTO

Rapporto 1:10.000

LEGENDA

Stato Attuale

Classe I

Classe II

Classe III

Classe IV

Classe V

Classe VI

Stato di Progetto

Classe I


Classe II


Classe III


Classe IV


Classe V


Classe VI


 Allevamenti


 Scuole esistenti

 Scuole di progetto

 Strutture sanitarie esistenti

 Strutture sanitarie di progetto

 Ambiti soggetti a POC

 Perimetri di aree di cava

ADOTTATO	Delibera di C.C. n° 113	P.G. 69207/09 del 02/07/2009
AGGIORNAMENTO	Delibera di C.C. n° 47	P.G. 26988/11 del 14/03/2011
APPROVATO	Delibera di C.C. n° 54	P.G. 78142/15 del 28/05/2015
PUBBLICATO	B.U.R. n. 154 del 01/07/2015	
MODIFICATO	Delibera di C.C. n° 128	P.G. 207602/17 del 12/12/2017 Approvazione Var. Rettifica e Adeguamento 2016 al RUE
MODIFICATO	Delibera di C.C. n° 87	P.G. 135845/18 del 19/07/2018 Approvazione 2° POC in variante al RUE e al PZA


Sindaco	Michèle de Pascale	
Segretario Generale	Dott. Paolo Neri	
Assessore Ambiente	Gianandrea Baroncini	
Assessore Urbanistica	ing. Federica del Conte	
UNITA' DI PROGETTO		
Area Infrastrutture Civili		Area Economia e Territorio
Capo Area	ing. Massimo Camprini	Capo Area dott.ssa Paola Bissi
Servizio Tutela Ambiente e Territorio		Servizio Progettazione e Gestione Urbanistica
Dirigente	dott. Gianni Gregorio	Dirigente ing. Valentino Natali
Istruttore Tecnico	dott.ssa Francesca Ravaoli	Funzionario Tecnico arch. Francesca Proni
Collaboratore	ing. Bruno Longanesi	Collaboratori geom. Francesca Brusi dott. Paolo Minguzzi geom. Federica Proni

Comune di Ravenna

Zonizzazione Acustica

foglio 19

QUADRO D'UNIONE

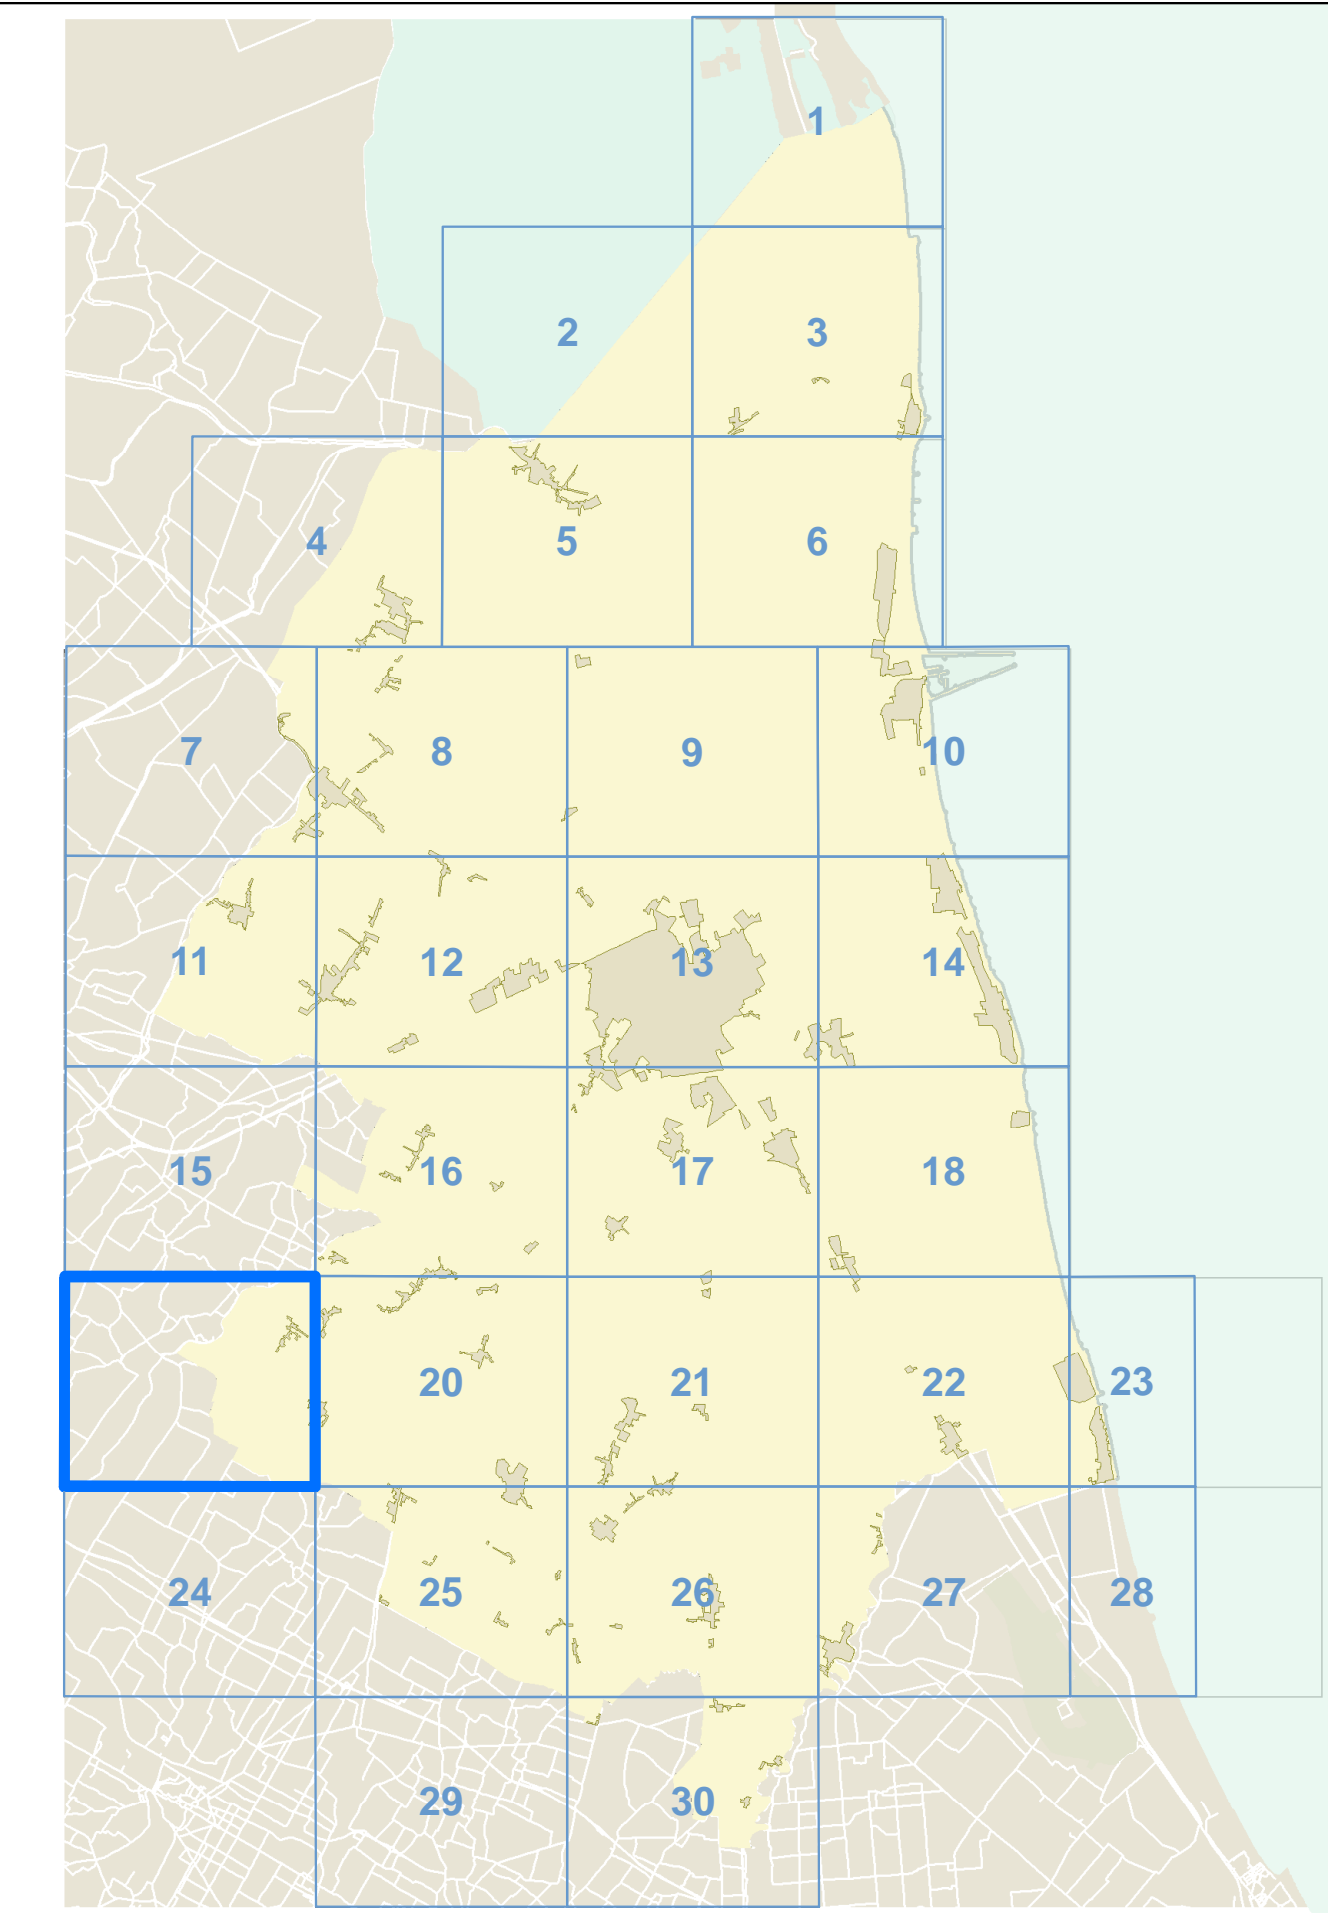

Comune di Ravenna

Zonizzazione Acustica

foglio 19

