



Approvazione
Classificazione Acustica del Comune di Ravenna
Fasce di Pertinenza delle Infrastrutture di trasporto


foglio **1**

VALLI NORD

Rapporto 1:10.000

LEGENDA

Viabilità Esistente	Viabilità di Progetto	Ferrovia
Classe III	Classe III	Classe V
Classe IV	Classe IV	Classe IV
Classe V		

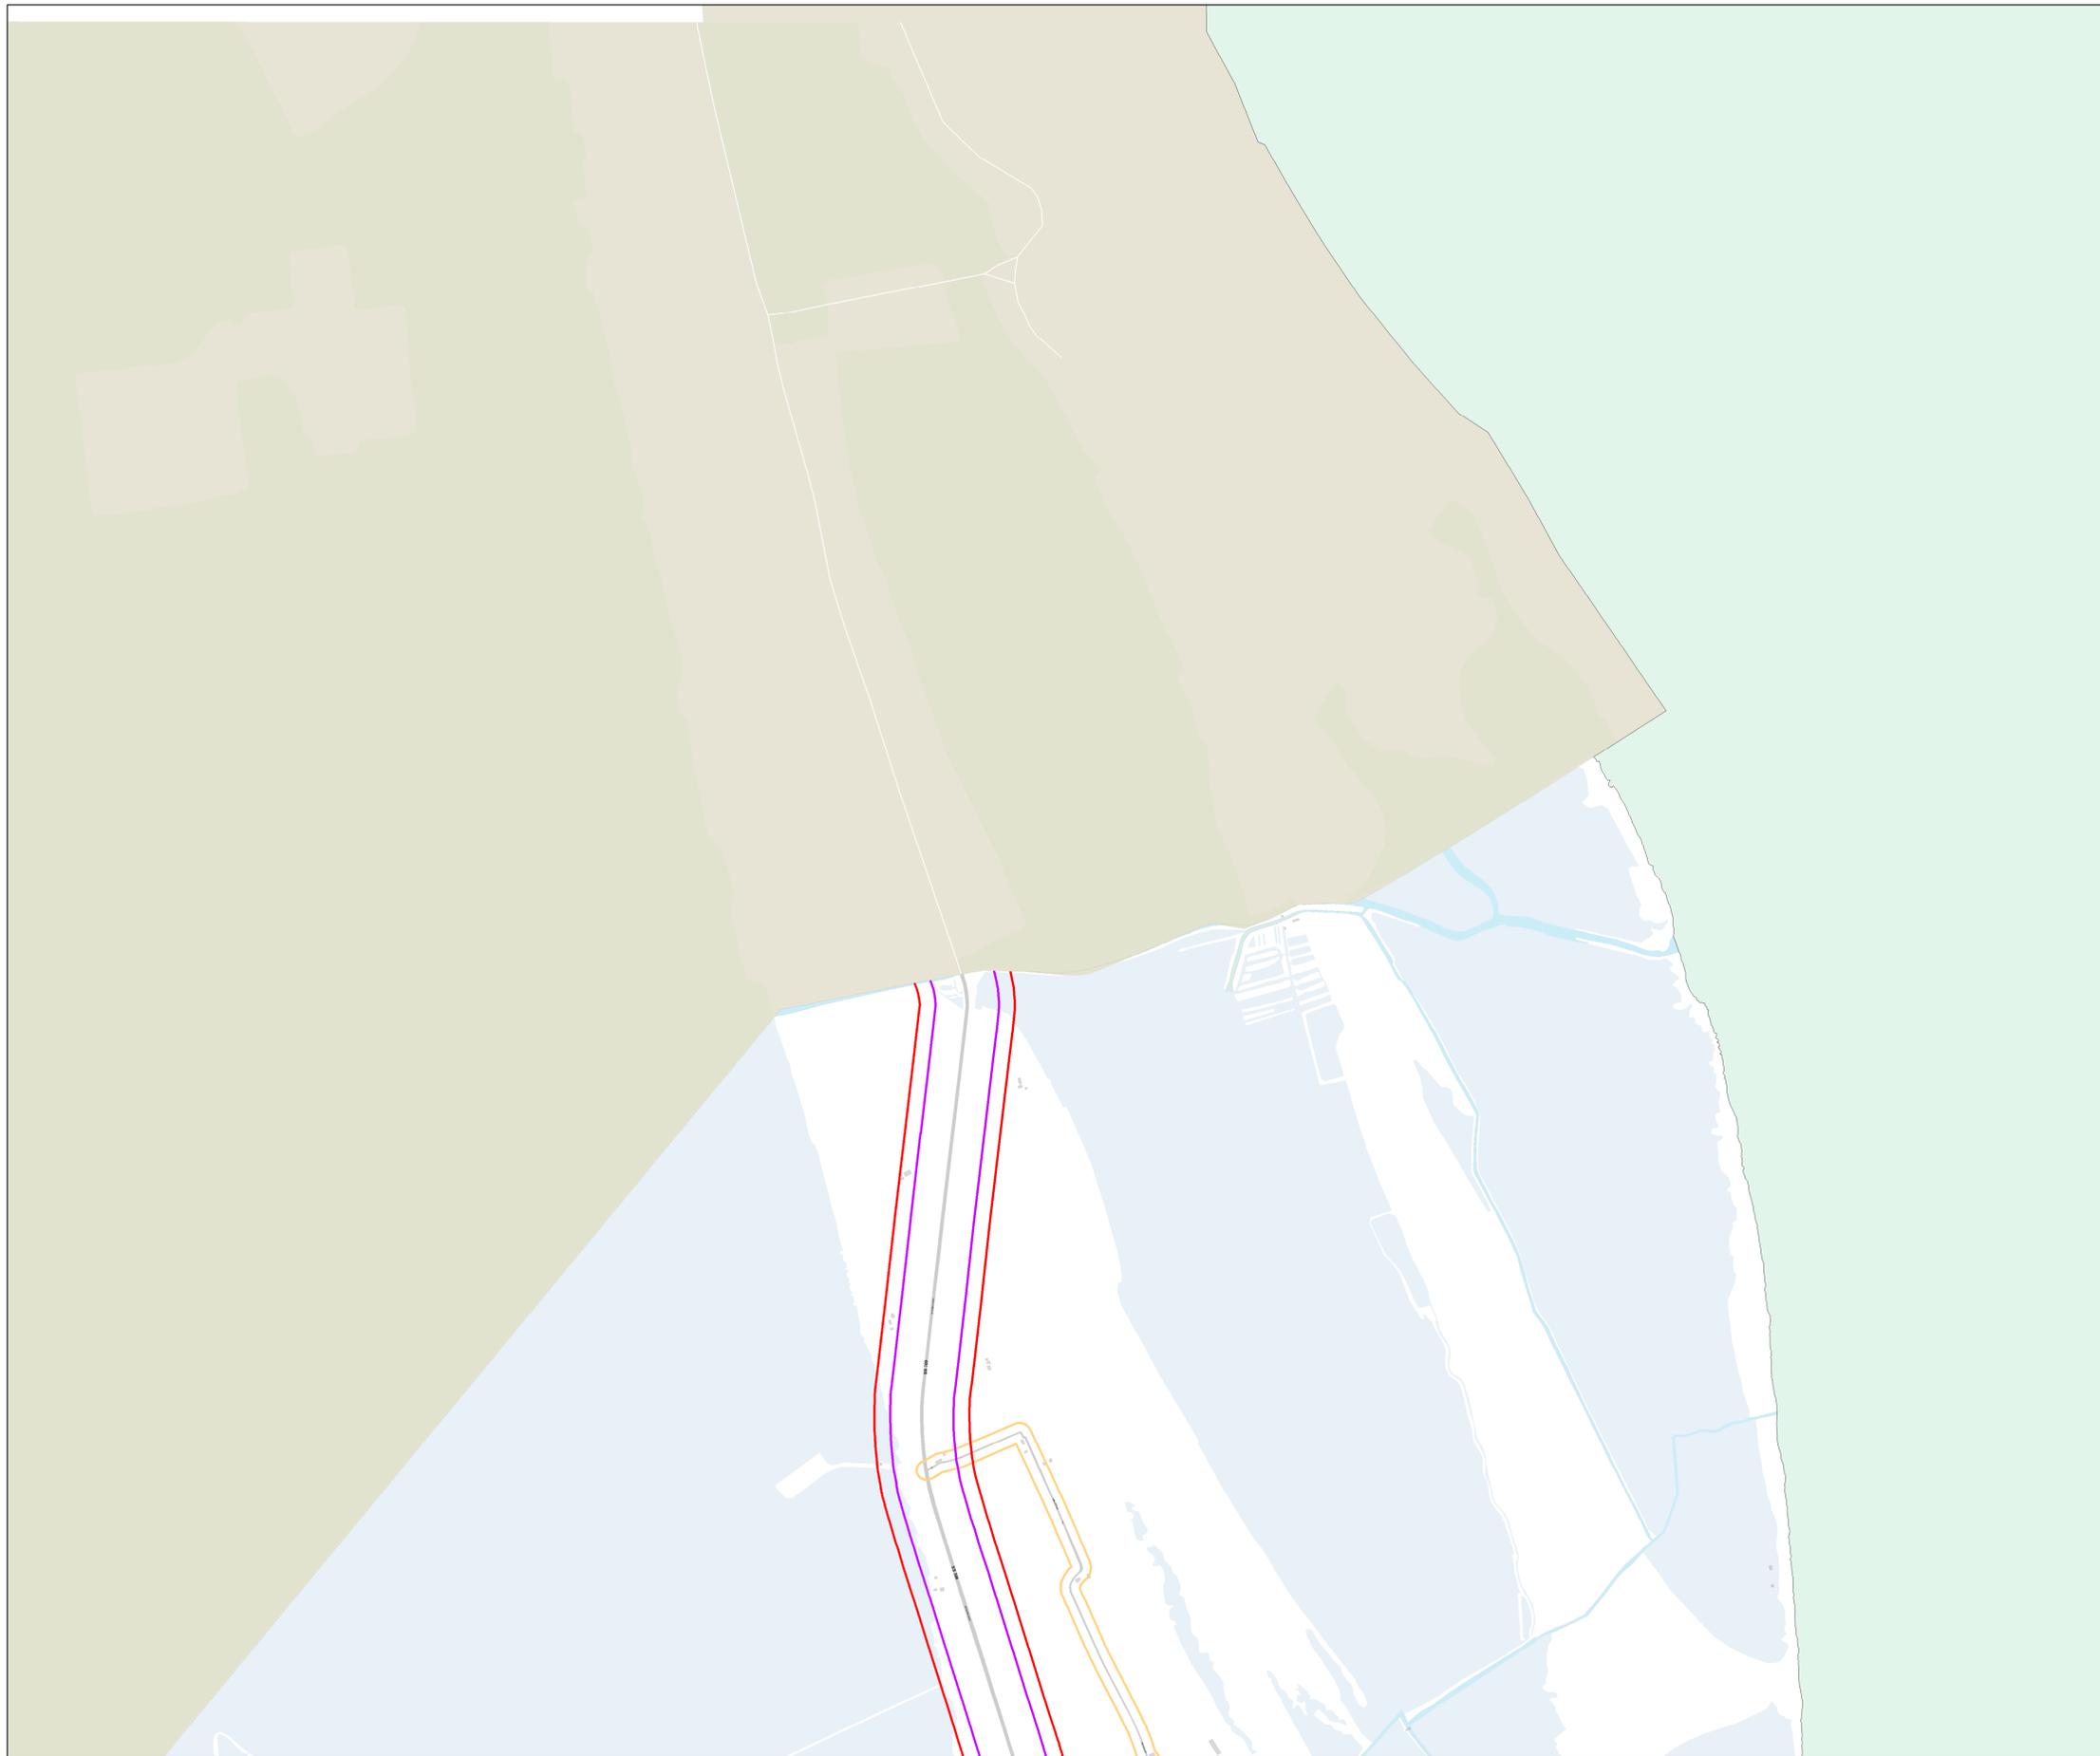

ADOTTATO	Delibera di C.C. n° 113	P.G. 69207/09 del 02/07/2009
AGGIORNAMENTO	Delibera di C.C. n° 47	P.G. 26988/11 del 14/03/2011
APPROVATO	Delibera di C.C. n° 54	P.G. 78142/15 del 28/05/2015
PUBBLICATO	B.U.R. n. 154 del 01/07/2015	
MODIFICATO	Delibera di C.C. n° 128	P.G. 207602/17 del 12/12/2017 Approvazione Var. Rettifica e Adeguamento 2016 al RUE

Sindaco	Michele de Pascale
Segretario Generale	Dott. Paolo Neri
Assessore Ambiente	Gianandrea Baroncini
Assessore Urbanistica	ing. Federica del Conte

UNITA' DI PROGETTO

Area Infrastrutture Civili	ing. Massimo Camprini	Area Economia e Territorio	dott.ssa Paola Bissi
Servizio Tutela Ambiente e Territorio	dott. Gianni Gregorio	Servizio Progettazione e Gestione Urbanistica	ing. Valentino Natali
Dirigente	dott.ssa Francesca Ravaoli	Funzionario Tecnico	arch. Francesca Proni
Istruttore Tecnico	ing. Bruno Longanesi	Collaboratori	geom. Francesca Brusi dott. Paolo Minguzzi geom. Federica Proni

