



Data : Giugno 2018

Approvazione  
Classificazione Acustica del Comune di Ravenna  
Fasce di Pertinenza delle Infrastrutture di trasporto

foglio 27

# CASTIGLIONE

Rapporto 1:10.000

## LEGENDA


### Viabilità Esistente

Classe III

☐ Classe IV

Classe V

## Viabilità di Progetto

 Classe III

 Classe IV

Ferrovia

Classe V

☐ Classe IV

ADOTTATO	Delibera di C.C. n° 113	P.G. 69207/09 del	02/07/2009
AGGIORNAMENTO	Delibera di C.C. n° 47	P.G. 26988/11 del	14/03/2011
APPROVATO	Delibera di C.C. n° 54	P.G. 78142/15 del	28/05/2015
PUBBLICATO	B.U.R. n. 154 del	01/07/2015	
MODIFICATO	Delibera di C.C. n° 128	P.G. 207602/17 del	12/12/2017 Approvazione Var. Rettifica e Adeguamento 2016 al RUE

Sindaco	Michele de Pascale
Segretario Generale	Dott. Paolo Neri
Assessore Ambiente	Gianandrea Baroncini
Assessore Urbanistica	ing. Federica del Conte

UNITA' DI PROGETTO

Area Infrastrutture Civili

ing. Massimo Camprini

Servizio Tutela Ambiente e Territorio

Dirigente dott. Gianni Gregorio

Istruttore Tecnico dott.ssa Francesca Ravalo

ing. Bruno Longanesi

Area Economia e Territorio

Capo Area dott.ssa Paola Bissi

Servizio Progettazione e Gestione Urbanistica

Dirigente ing. Valentino Natali

Funzionario Tecnico arch. Francesca Proni


Collaboratori geom. Francesca Brusaporci

dott. Paolo Minguzzi  
geom. Federica Proni

---

Comune di Ravenna Zonizzazione Acustica foglio 27

QUADRO D'UNIONE

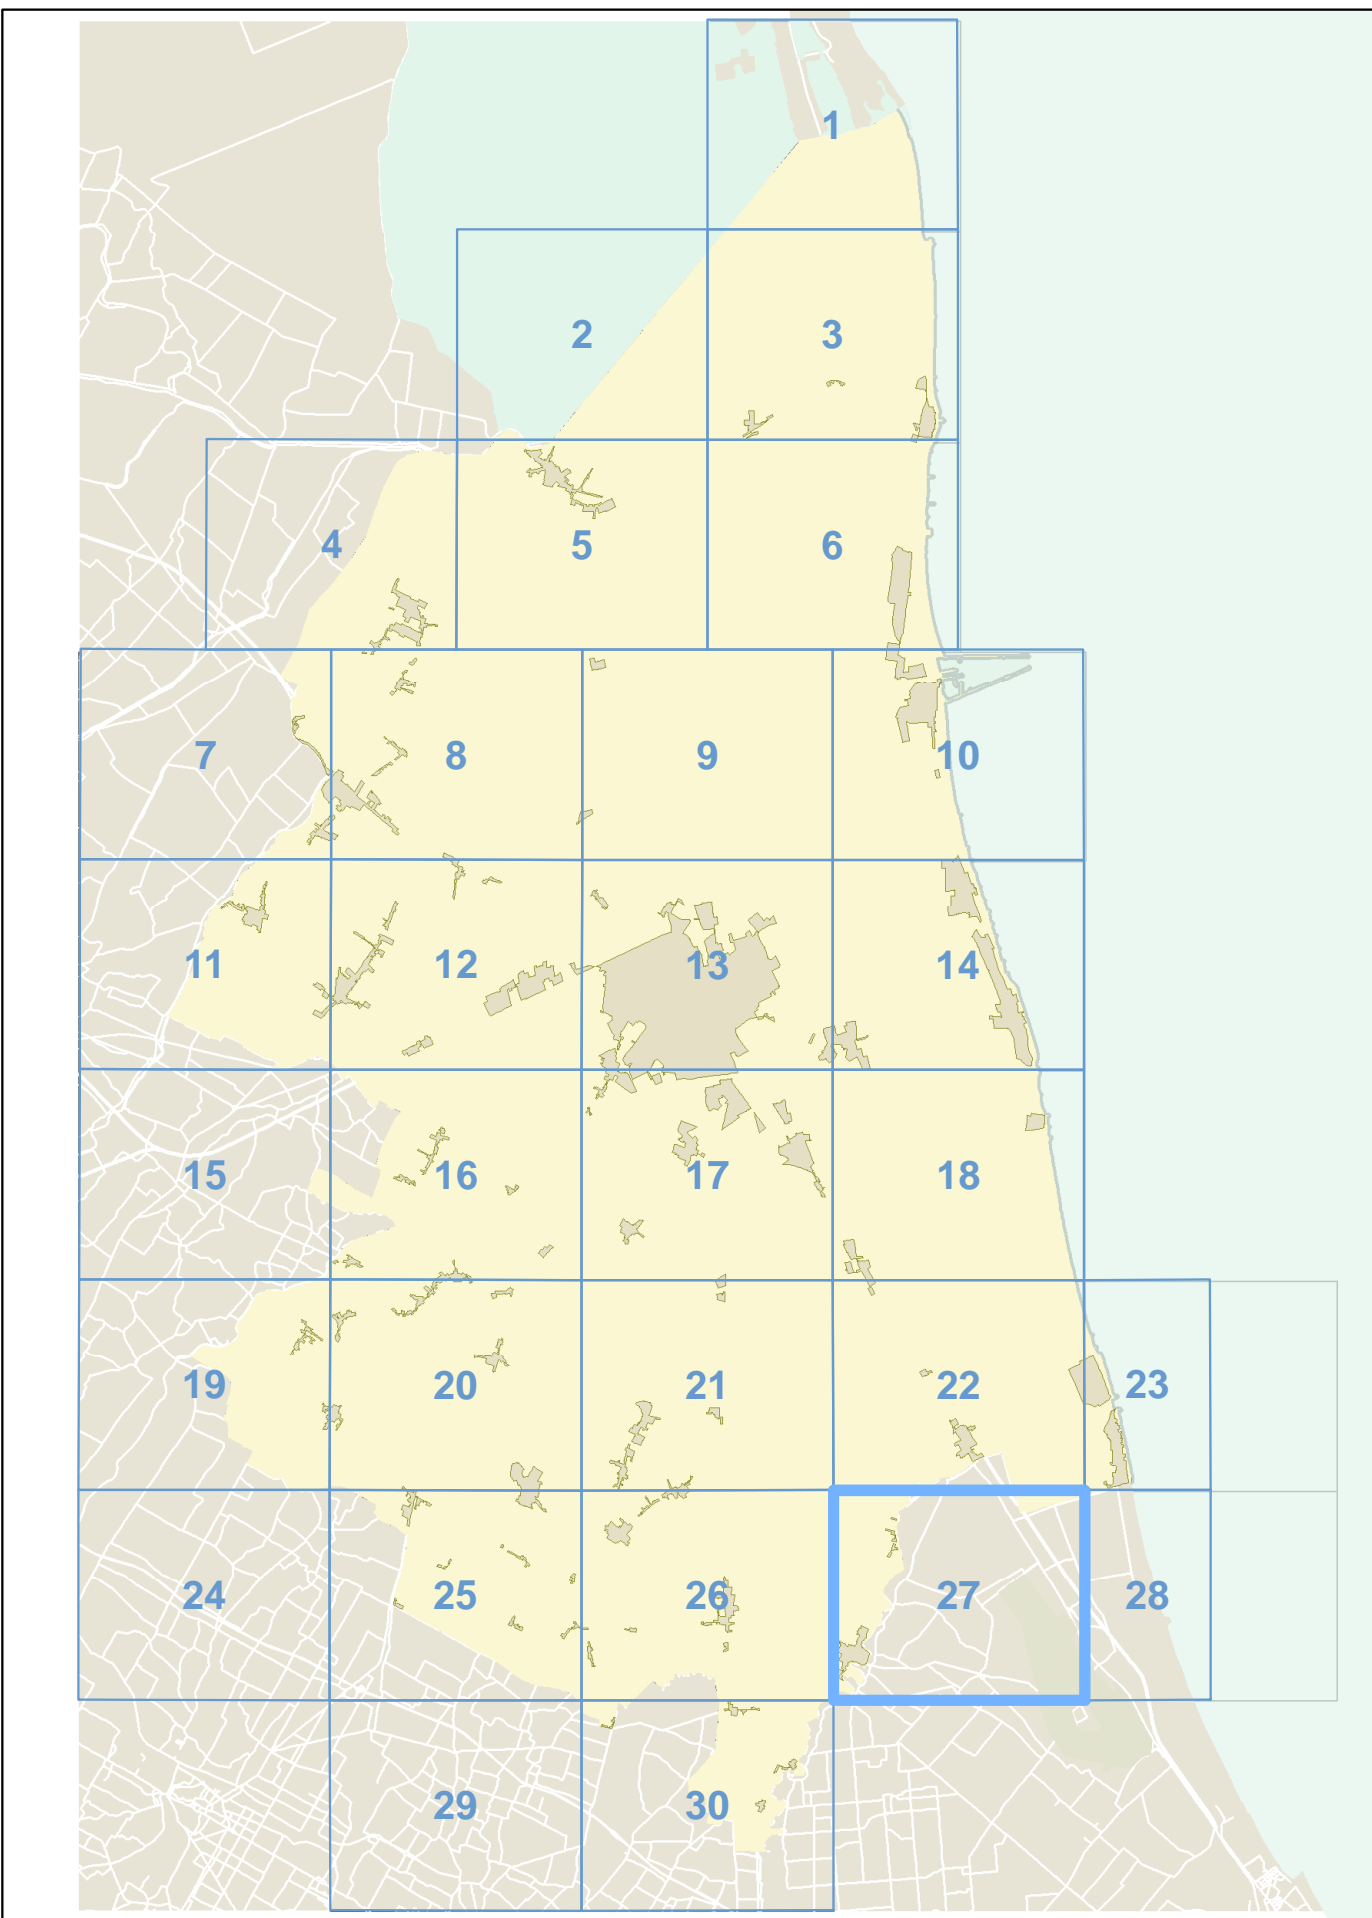

Comune di Ravenna

### Zonizzazione Acustica

foglio 27



 Comune di Ravenna

Zonizzazione Acustica

tavola 27