



Approvazione
Classificazione Acustica del Comune di Ravenna
Fasce di Pertinenza delle Infrastrutture di trasporto

foglio 3

CASAL BORSETTI

Rapporto 1:10.000

LEGENDA

Viabilità Esistente	Viabilità di Progetto	Ferrovia
Classe III	Classe III	Classe V
Classe IV	Classe IV	Classe IV
Classe V		


ADOTTATO	Delibera di C.C. n° 113	P.G. 69207/09 del	02/07/2009
AGGIORNAMENTO	Delibera di C.C. n° 47	P.G. 26988/11 del	14/03/2011
APPROVATO	Delibera di C.C. n° 54	P.G. 78142/15 del	28/05/2015
PUBBLICATO	B.U.R. n. 154 del	01/07/2015	
MODIFICATO	Delibera di C.C. n° 128	P.G. 207602/17 del	12/12/2017 Approvazione Var. Rettifica e Adeguamento 2016 al RUE

Sindaco	Michele de Pascale
Segretario Generale	Dott. Paolo Neri
Assessore Ambiente	Gianandrea Baroncini
Assessore Urbanistica	ing. Federica del Conte

UNITA' DI PROGETTO

Area Infrastrutture Civili	ing. Massimo Camprini	Area Economia e Territorio	dott.ssa Paola Bissi
Capo Area		Capo Area	
Servizio Tutela Ambiente e Territorio		Servizio Progettazione e Gestione Urbanistica	
Dirigente	dott. Gianni Gregorio	Dirigente	ing. Valentino Natali
Istruttore Tecnico	dott.ssa Francesca Ravailli	Funzionario Tecnico	arch. Francesca Proni
Collaboratore	ing. Bruno Longanesi	Collaboratori	geom. Francesca Brusi dott. Paolo Minguzzi geom. Federica Proni

Comune di Ravenna Zonizzazione Acustica foglio 3

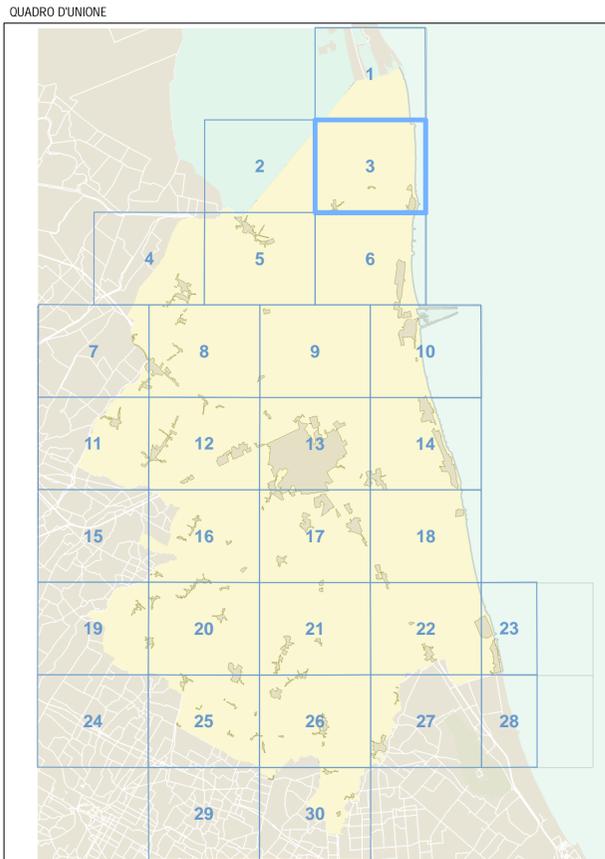

Comune di Ravenna Zonizzazione Acustica foglio 3

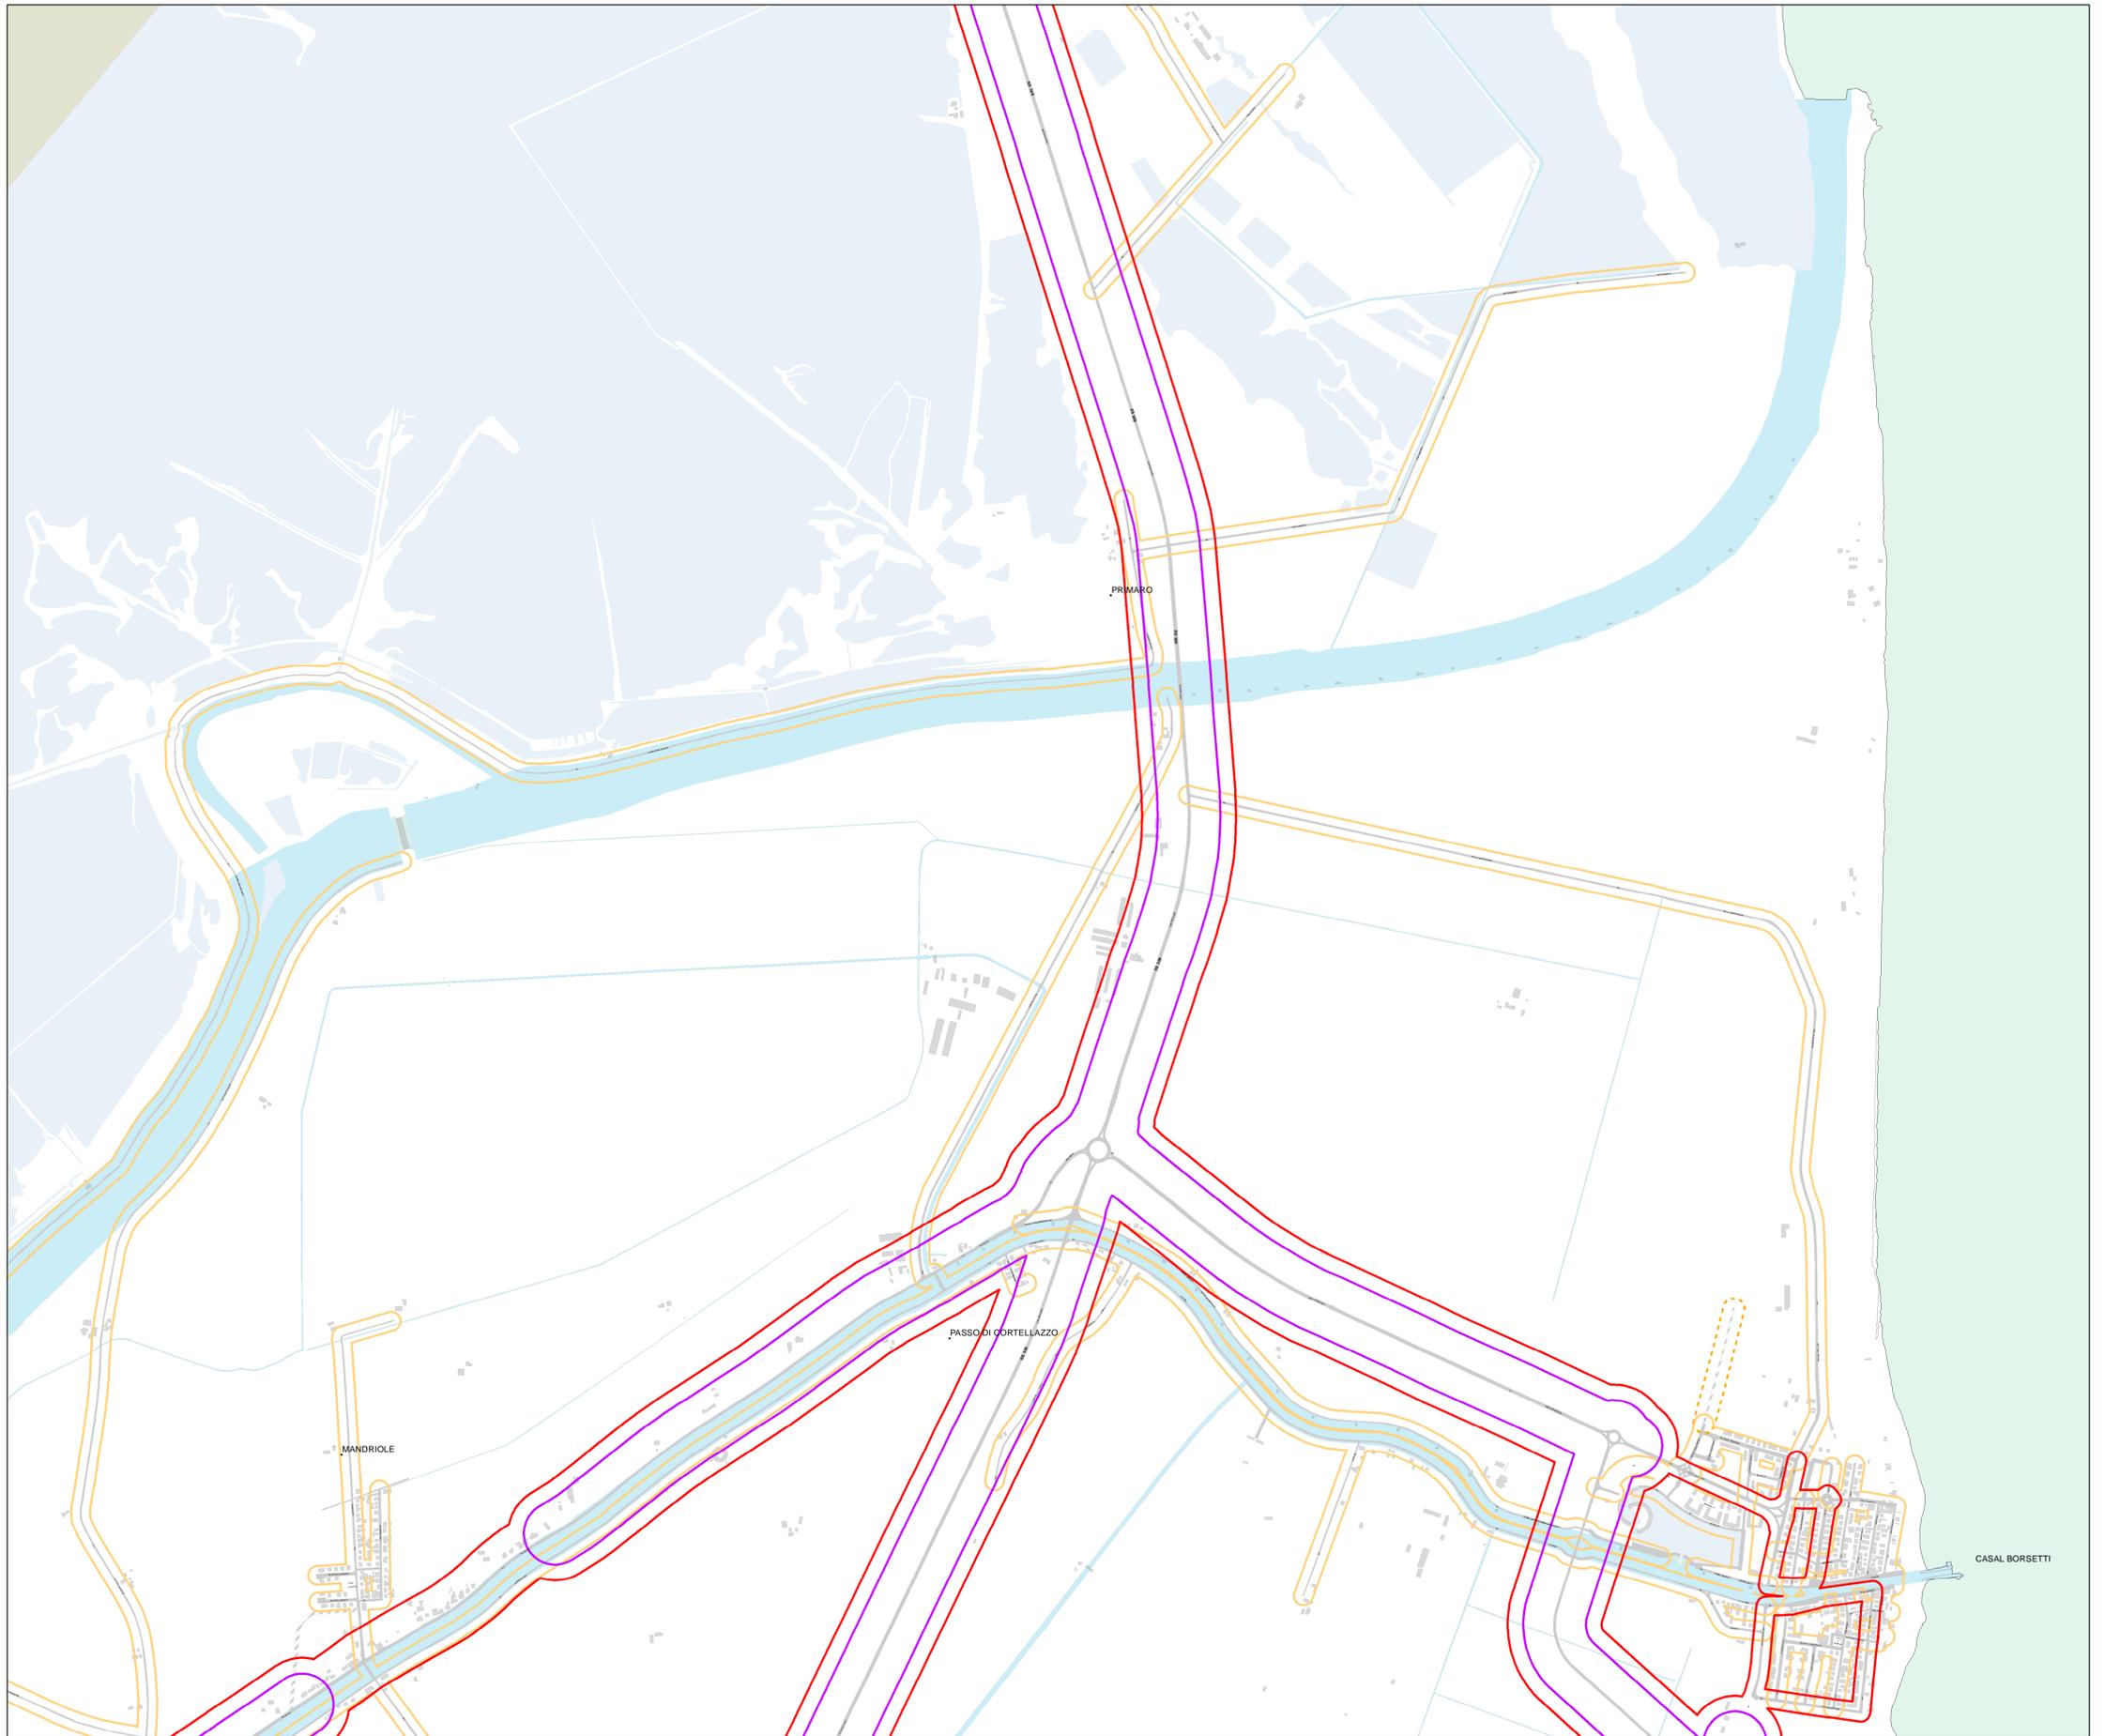


tavola 3