


COMPONENTI PAESAGGISTICHE (CP)			
CP	Denominazione	DM 1444/1968	
CP01	Arenili e sistemi dunali	ZTO E1	art. 55
CP02	Zone umide, palustre e specchi d'acqua	ZTO E1	art. 55
CP03	Pinete e altre aree boschive e arbustive	ZTO E1F5	art. 55
CP04	Reticolo idrografico	ZTO E1	art. 55
CP05	Porto-Canale Cardiano	ZTO E1F6	art. 57
CP06	Aree agricole	ZTO E2	art. 56
CP07	Corona agro-forestale urbana	ZTO E2	art. 56
CP08	Strade e piazze	-	art. 57
CP09	Parchi e giardini	ZTO F5	-
	Verde pubblico o di uso pubblico (1)	-	art. 57
	Verde privato (2)	-	art. 57
CP10	Aree pertinenziali di edifici pubblici e privati	-	art. 57
CP11	Connessioni eco-paesaggistiche	-	art. 55

COMPONENTI INSEDIATIVE (CI)			
CI	Denominazione	ZTO	
CITTA' STORICA			
C01	Tessuti storici	ZTO A1	art. 59
	Area archeologica di Classe (1)	-	art. 59
	Edifici e complessi di valore monumentale e architettonico (2)	-	art. 59
	Edifici e complessi di valore storico artistico e/o architettonico, documentario e/o tipologico (3)	-	art. 59
	Edifici di recente edificazione e incompatibili con il contesto (4)	-	art. 59
C02	Edifici e complessi architettonici e testimoniali isolati	ZTO A2	art. 59
	Edifici e complessi architettonici (1)	-	art. 59
	Edifici di valore testimoniale (2)	-	art. 59
CITTA' DELL'ESPANSIONE MODERNA E CONTEMPORANEA			
C03	Tessuti puntiformi con tipologie edilizie miste	ZTO B1	art. 60
C04	Tessuti con disegno urbanistico unitario	ZTO B2	art. 60
C05	Tessuti e aree dimessi, intensificati e di completamento	ZTO B3	art. 60
CITTA' PORTUALE E PRODUTTIVA			
C06	Tessuto consolidato produttivo portuale	ZTO D1	art. 61
C07	Tessuto consolidato per servizi portuali	ZTO D2	art. 61
C08	Tessuto consolidato produttivo	ZTO D3	art. 61
C09	Tessuto consolidato terziario	ZTO D4	art. 61
TESSUTI ED EDIFICI ISOLATI DEL TERRITORIO RURALE			
C10	Nuclei residenziali del territorio rurale	ZTO E1	art. 62
C11	Insediamenti produttivi, ricettivi e terziari in territorio rurale	ZTO E2	art. 62
C12	Aggregati ed edifici speciali	ZTO E3	art. 62
	Edifici di valore tipologico documentario (case coloniali) (1)	-	art. 62
	Appoderamenti derivanti dalla riforma fondiaria (ex ERSR) (2)	-	art. 62
ATTREZZATURE, SERVIZI, INFRASTRUTTURE E IMPIANTI			
C13	Edificio per attrezzature e servizi di livello urbano e territoriale	ZTO F1	art. 63
C14	Edificio per attrezzature e servizi di livello locale	ZTO F2	art. 63
C15	Impianti del metabolismo urbano	ZTO F3	art. 63
C16	Stazioni e tracciati ferroviari	ZTO F4	art. 63

AMBITI DI RIGENERAZIONE URBANA	
Ambiti prioritari di rigenerazione urbana da attuarsi con AD/PAIP	art. 39.50
Ambiti di rigenerazione urbana da attuarsi con PCC	art. 50
Ambiti a disciplina particolareggiata progressiva	art. 50
Ambiti oggetto di Accordi con i privati ex Art. 16 della LR 20/2000 convenzionali o in corso di convenzionamento (Art. 4, commi 4 e 5, LR 24/2017)	CoS
Perimetro del Territorio Urbanizzato (Art. 32, commi 2,3, LR 24/2017) aggiornato al 01/12/2021	art. 39

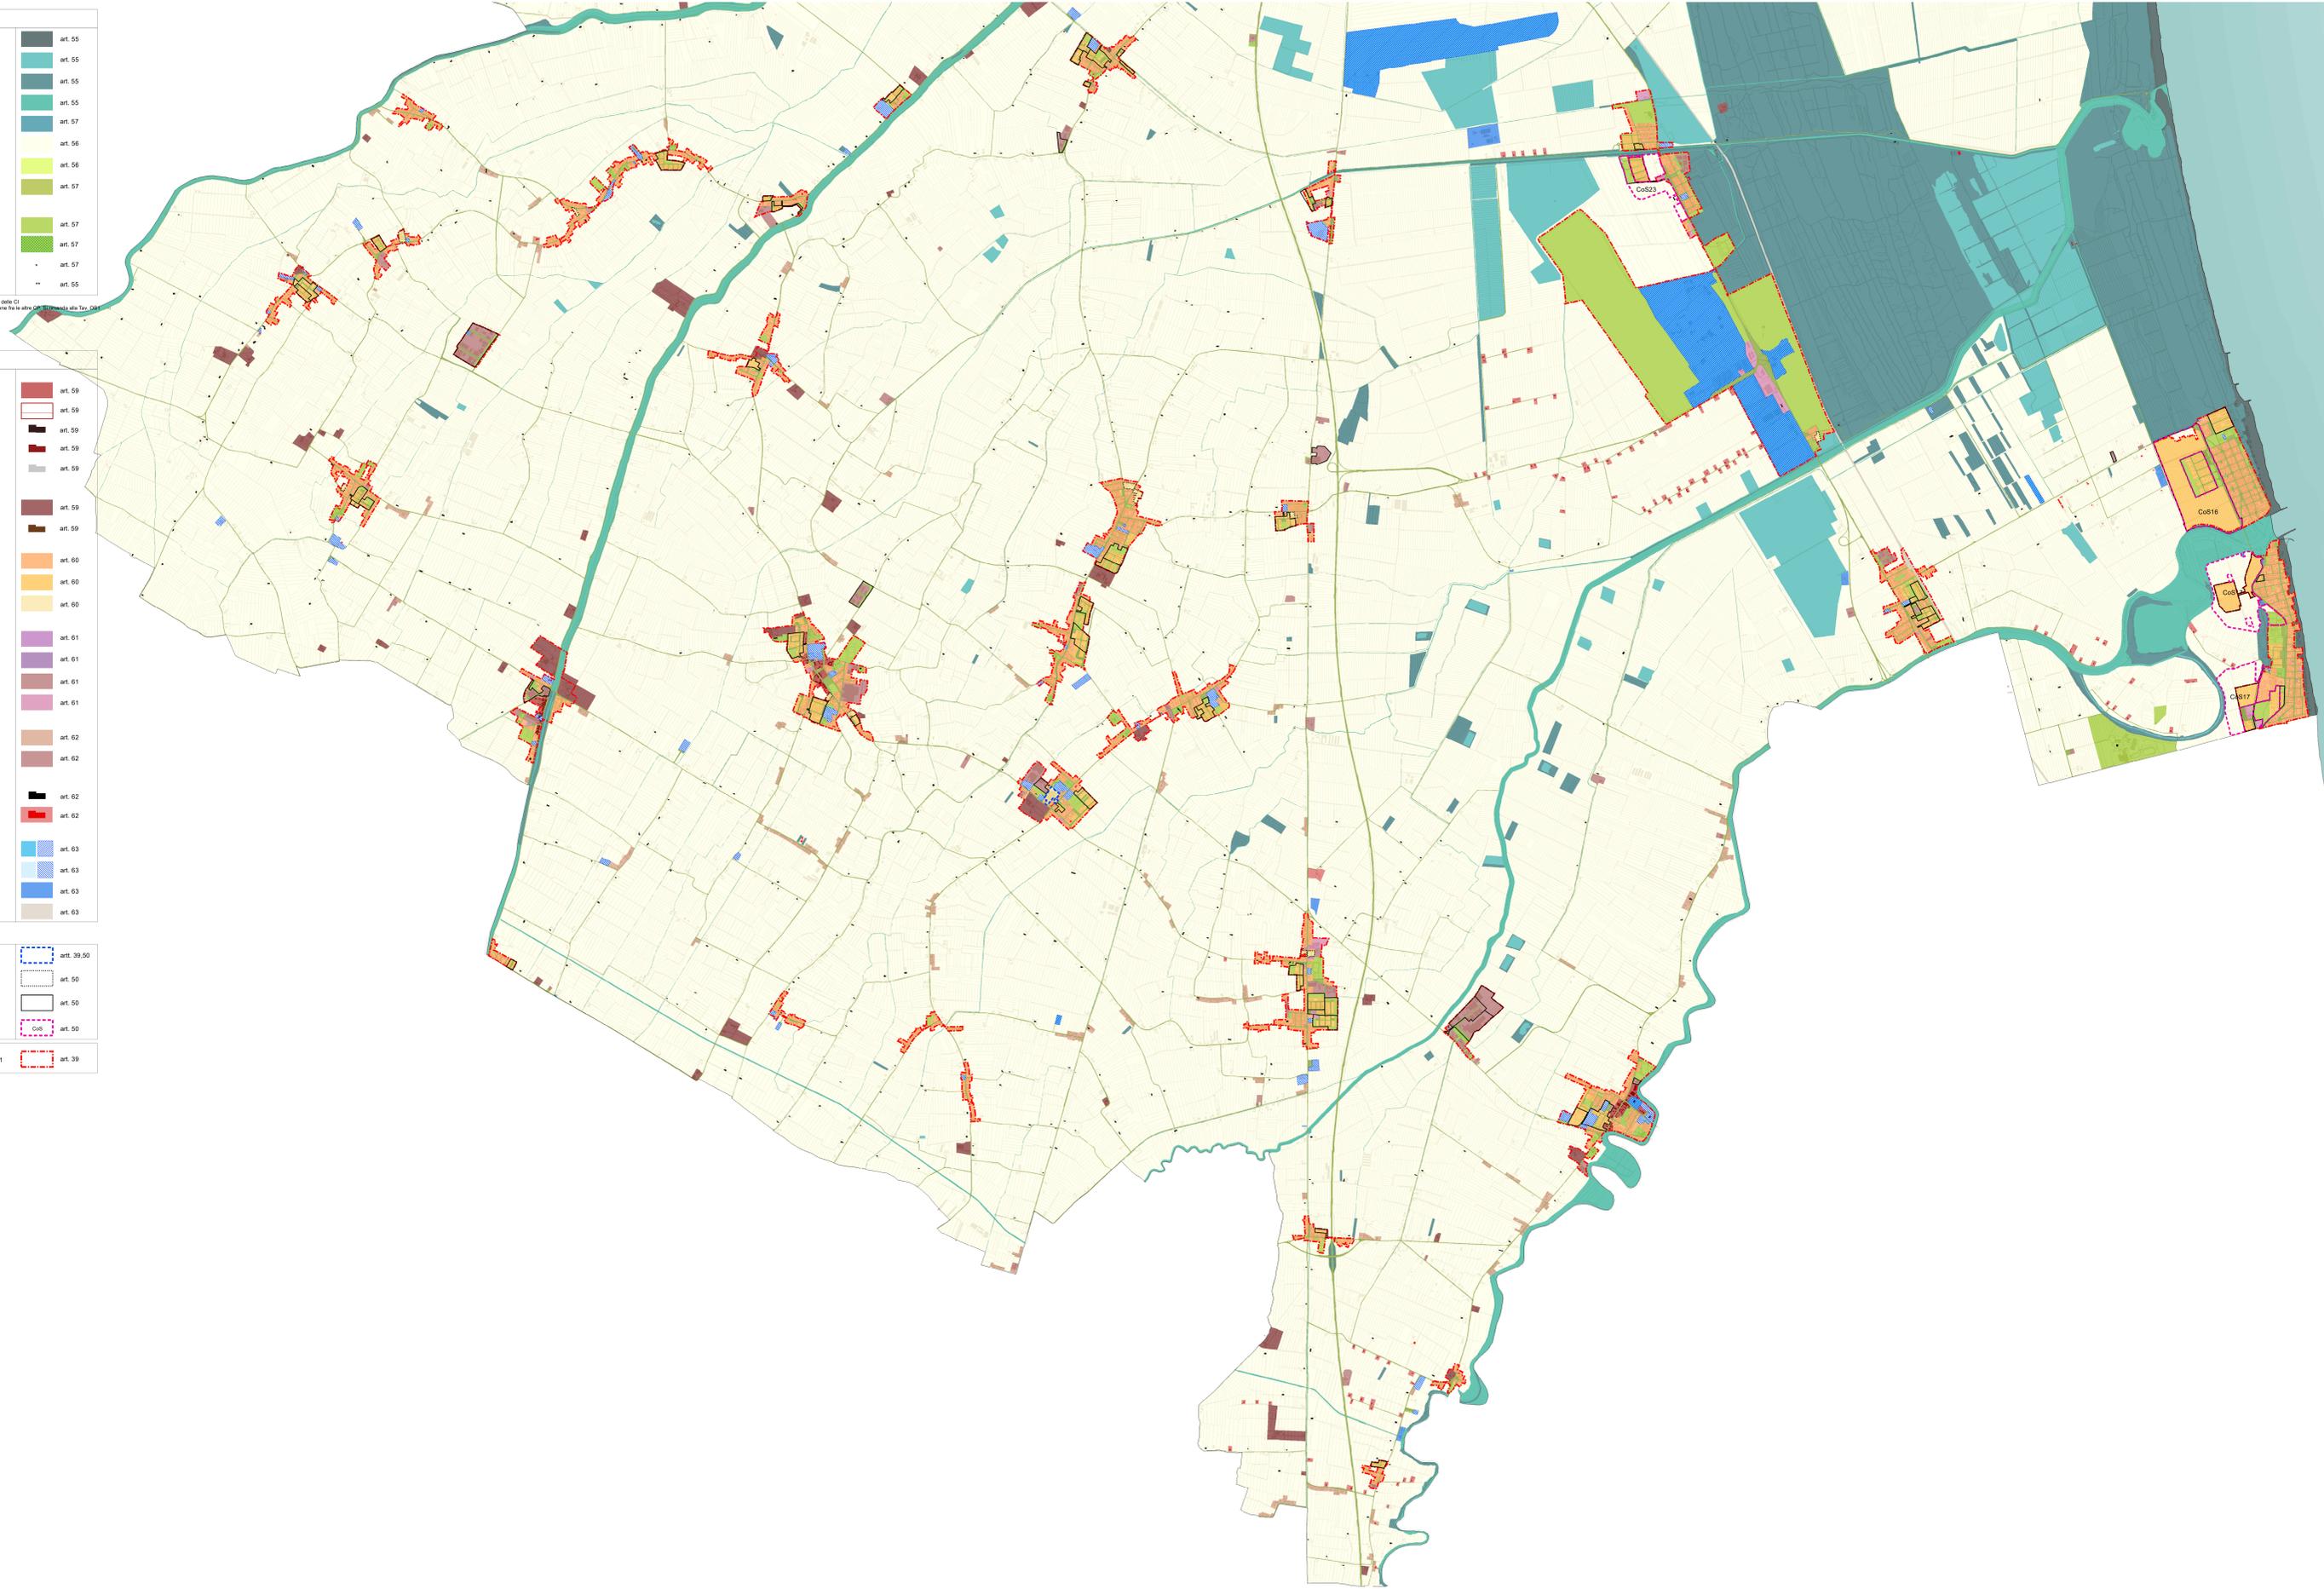

D.R.E.A.M. ITALIA

Progettisti
 Prof. Arch. Carlo GARDINARI
 Arch. Chiara GARDINARI
 Arch. Francesco VECIO
 Arch. Daniela BELLINI
 Arch. Roberto GIANLUIGI

Supervisore Generale
 Dott. Paolo VERRI

Area Pianificazione Territoriale
 Arch. Roberto GIANLUIGI
 Arch. Roberto GIANLUIGI
 Arch. Roberto GIANLUIGI

Assessorato Urbanistica
 Francesco DEL CONTE

Sindaco
 Marina DE FALCALE

Studio Gasparini

PUG 2020 **COMUNE DI RAVENNA**
 Piano Urbanistico Generale (PUG)
 Legge Regionale n. 24/2017

SINTESI DELLE COMPONENTI PAESAGGISTICHE E INSEDIATIVE
 Territorio comunale Sud

TAV. CP/CI ver. 4 dic. 2021
 scala 1:20.000