




SCALA 1:2.000

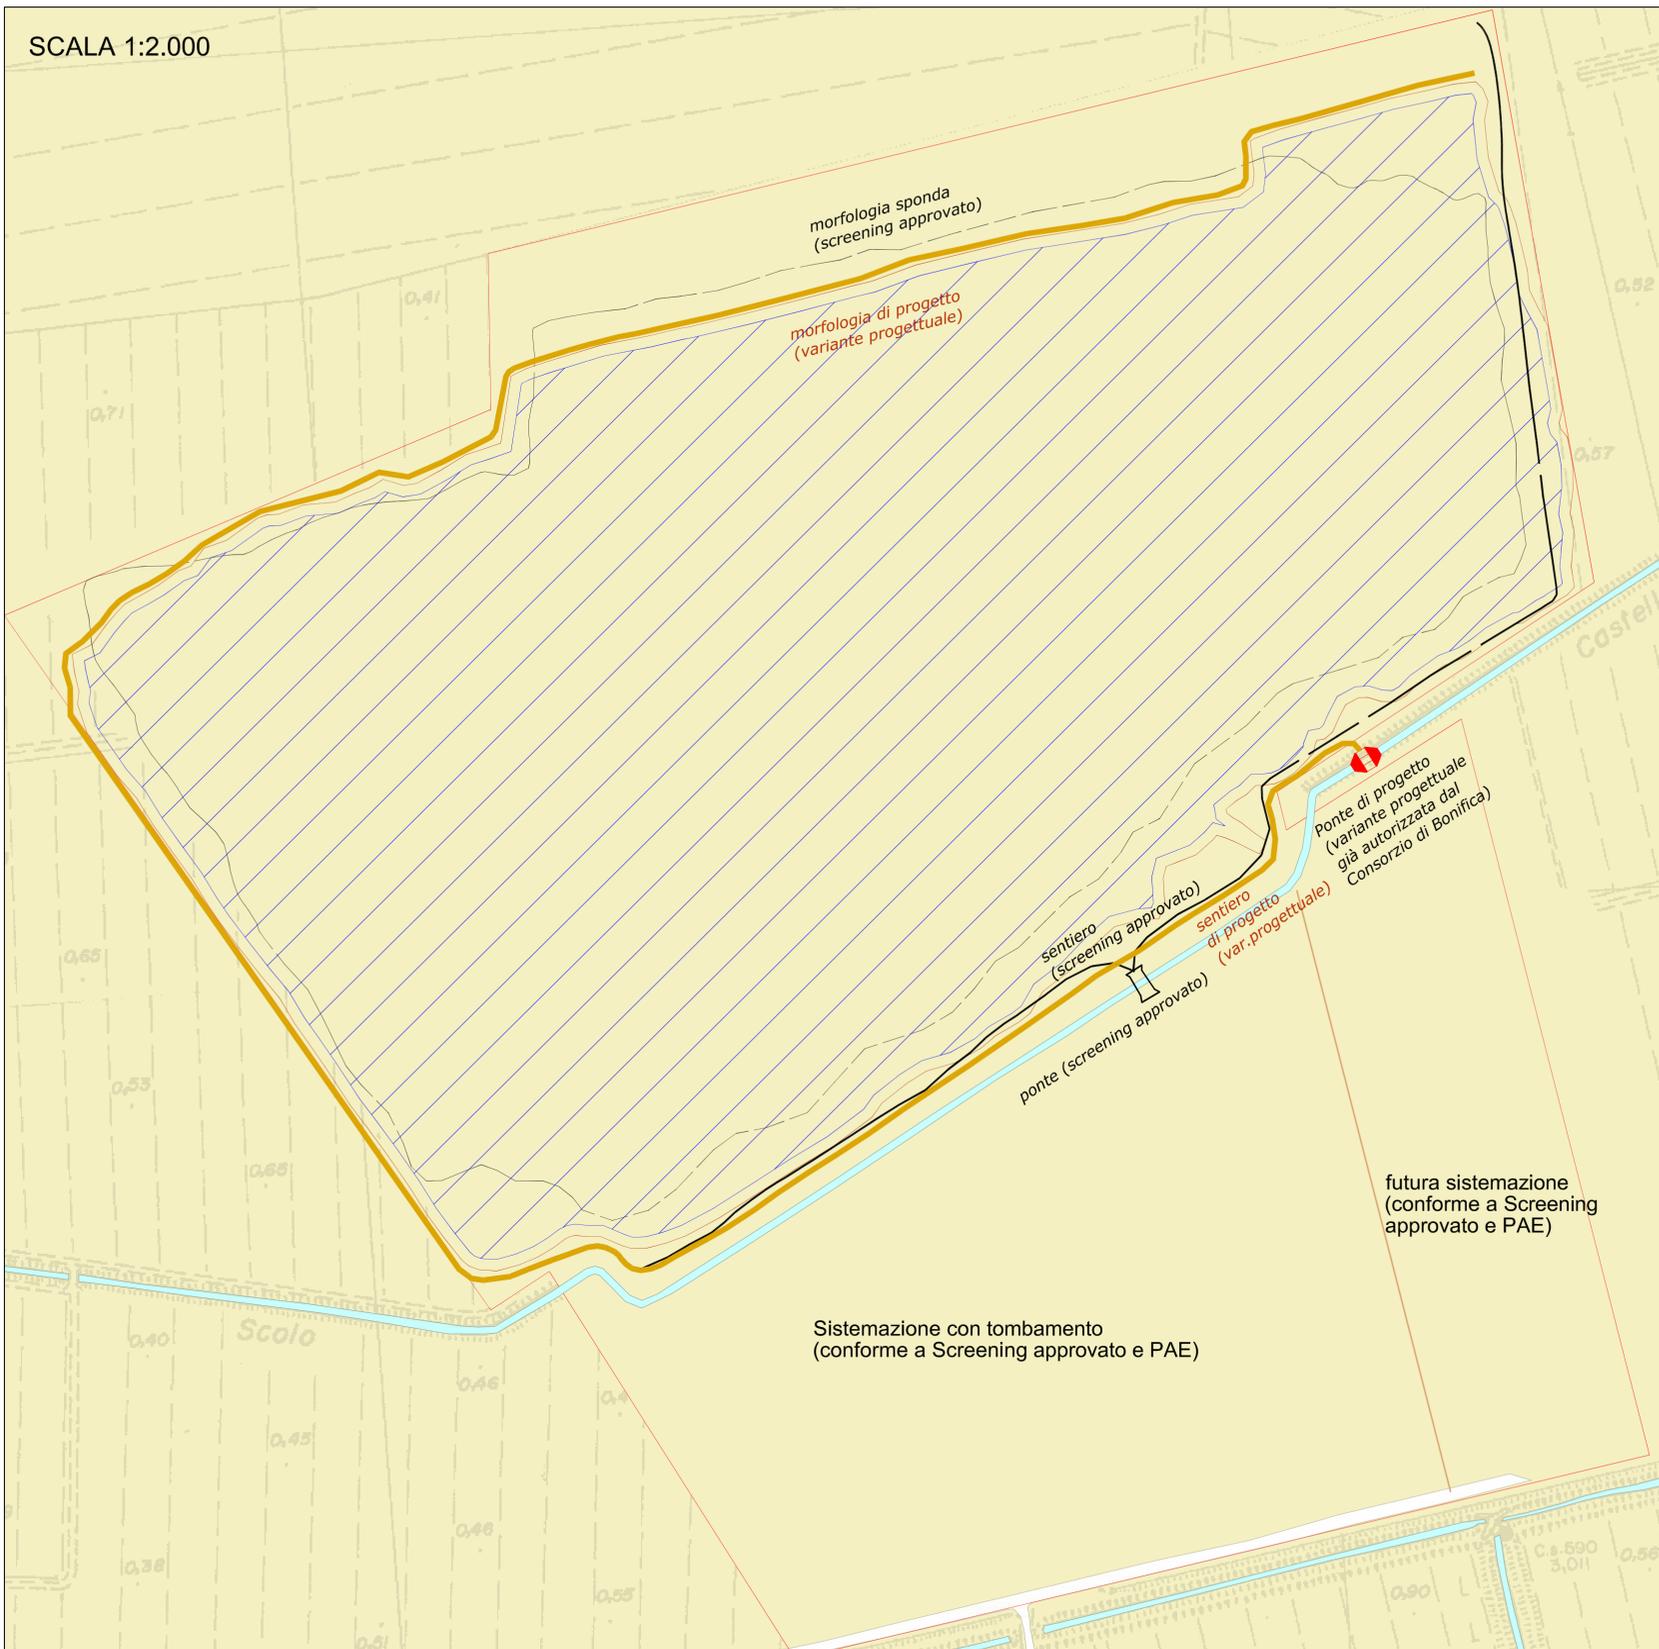

variante 1: adeguamento tracciato canale e struttura del ponte alla piena Tr30

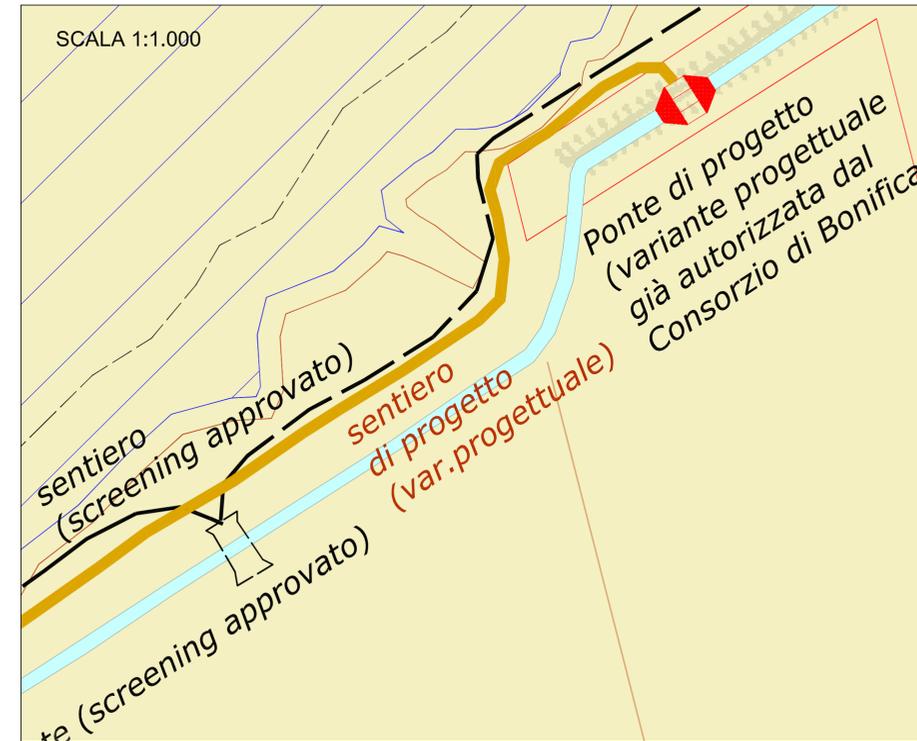

variante 2: adeguamento della morfologia della sponda di progetto allo stato di fatto attuale

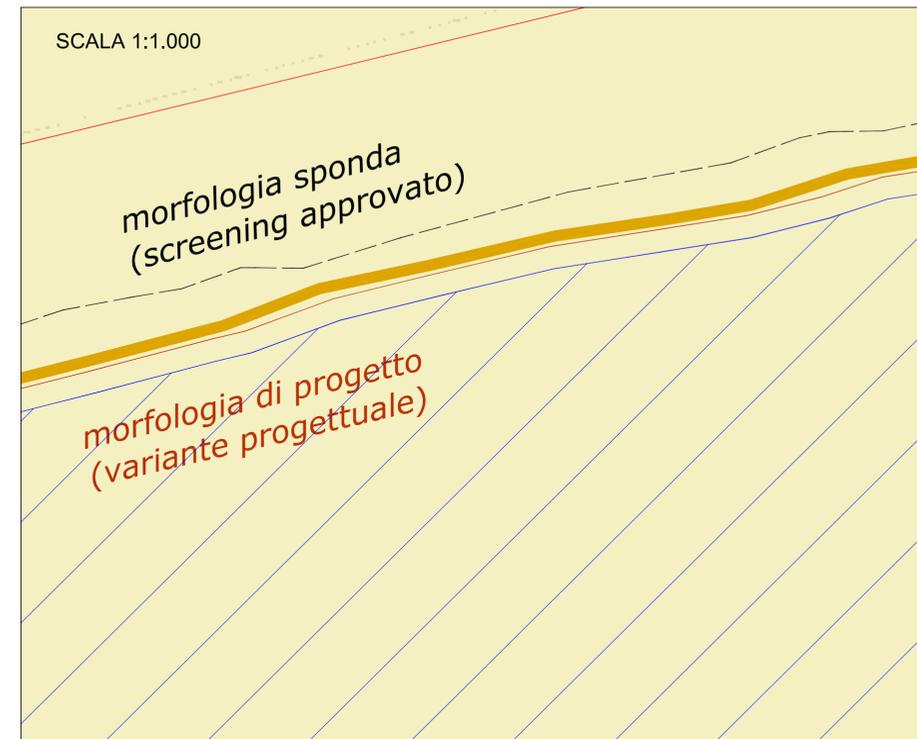

COMUNE DI RAVENNA

Cava Ca' Bianca
Fosso Ghiaia (RA)

Valutazione Ambientale Preliminare (art.6 - L.R.4/2018)

Adeguamento tecnico al Progetto di Sistemazione finale

ELABORATO:

TAVOLA COMPARATIVA

CONFRONTO TRA:

- 1) MORFOLOGIA SPONDA DI PROGETTO E QUELLA PRESENTATA CON SCREENING 2021
- 2) POSIZIONE E STRUTTURA PONTE DI PROGETTO E QUELLO PRESENTATO CON SCREENING 2021

DATA:
18/07/2022

SCALA:
1:2.000
1:1.000

PLOTTAGGIO:
1:1

TAVOLA N:
3

REDAZIONE:
ECOPORGET S.r.l.s.

COMMITENTE:
EMS S.r.l.



EMS S.r.l. in liquidazione
Via ... 14 - 48024 Ravenna
Cassa di Risparmio ...

REV	DATA	DESCRIZIONE
0	18/07/2022	EP20C07T03

LEGENDA

- Limite P.A.E.
- Sentiero già approvato da modificare
- Sentiero di progetto
- sponda lago già approvata
- sponda lago di progetto
- limite acqua della sponda attuale
- Ponte da sostituire
- Ponte di progetto
- sponda di progetto scolo Castelladella