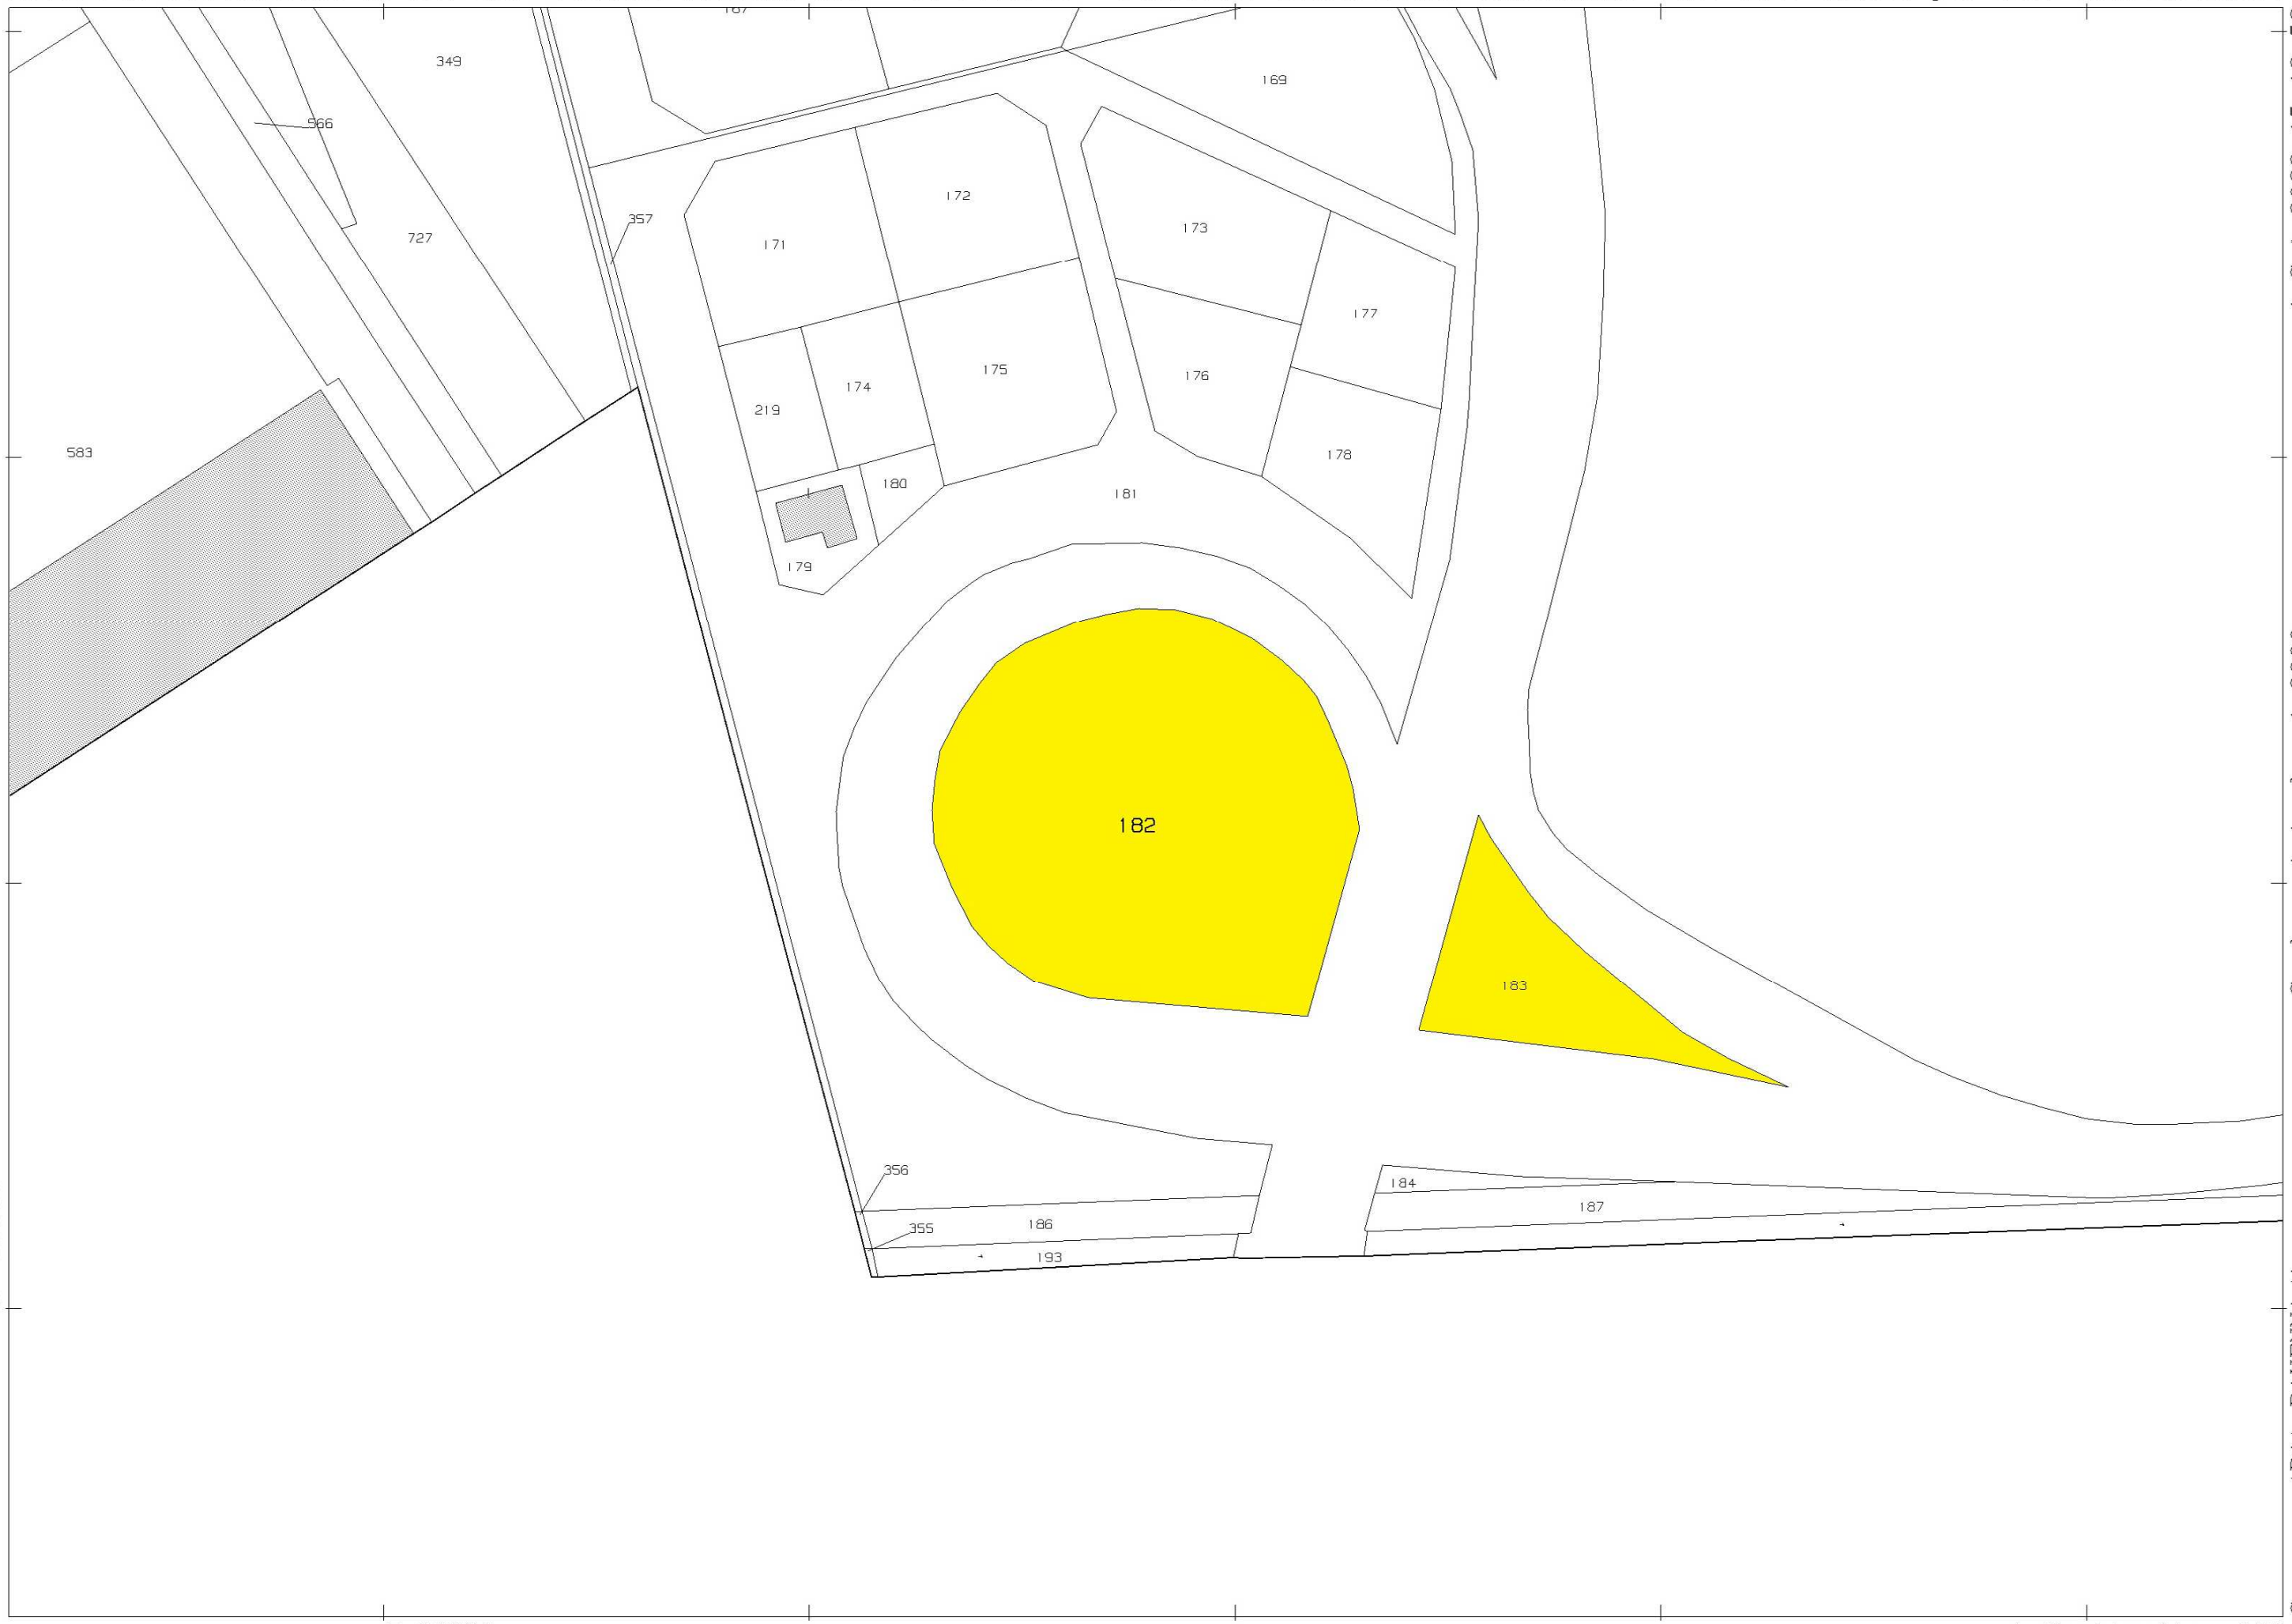

Scala originale: 1:2000
Dimensione cornice: 534.000 x 378.000 metri
1-Set-2022 15:13:58
Protocollo pratica T203724/2022

Comune: (RA) RAVENNA/A
Foglio: 13 All: B

N=-10000

E=39600

1 Particella: 182