Planimetria di u.i.u.in Comune di Ravenna

Via Panfilia civ. 21

Identificativi Catastali:

Sezione: RA


Foglio: 104

Particella: 2716 Subalterno: 7 Compilata da:

Iscritto all'albo: Ingegnere Dipendente Pubblico

Prov. N.

Scheda n. 1 Scala 1:200

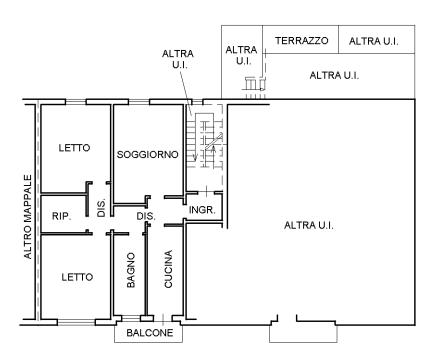

fronte sulla Via Panfilia

PIANO PRIMO H=2.90




Ultima planimetria in atti

Data: 22/09/2022 - n. T11007 - Richiedente:

Totale schede: 1 - Formato di acquisizione: A4(210x297) - Formato stampa richiesto: A4(210x297)

Ultima planimetria in atti

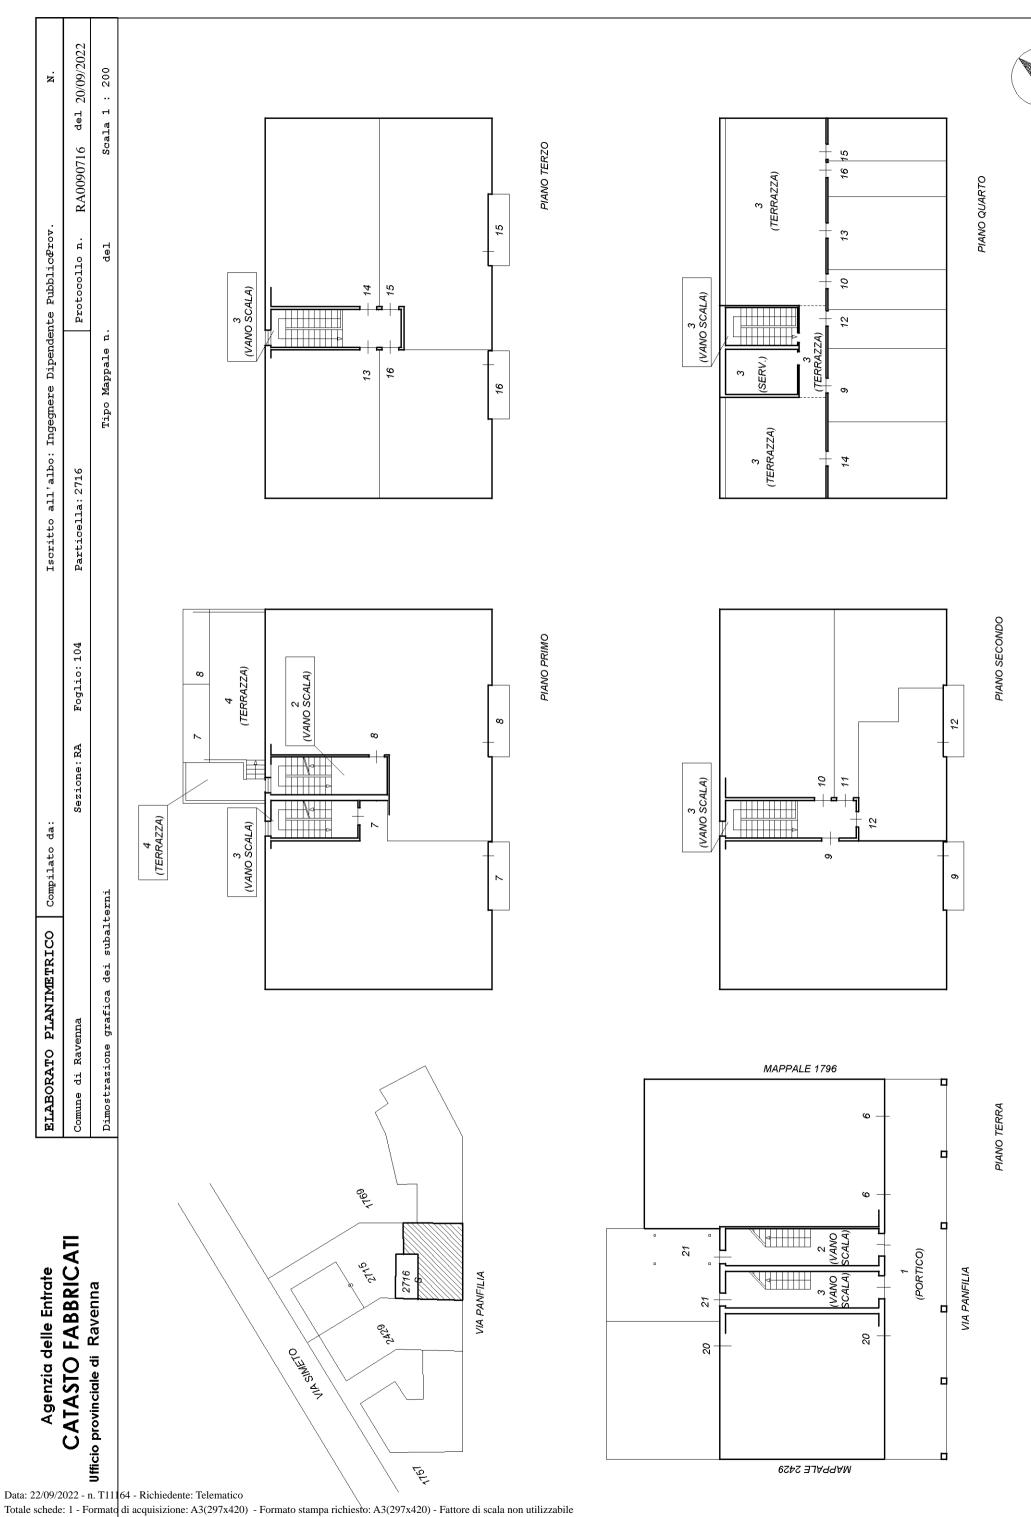

Elaborato Planimetrico - Catasto dei Fabbricati - Situazione al 22/09/2022 - Comune di RAVENNA(H199) - < Sez. urbana RA - Foglio 104 Particella 2716 >



Direzione Provinciale di Ravenna Ufficio Provinciale - Territorio Servizi Catastali Data: **22/09/2022** Ora: **08:19:57** 

Numero Pratica: T11208

Pag: 1 - Fine

LABORATORIO ARTIGIANALE

POSTO AUTO SCOPERTO

## ACCERTAMENTO DELLA PROPRIETÀ IMMOBILIARE URBANA ELENCO DEI SUBALTERNI ASSEGNATI

Comune		Sezione	Foglio	Parti	icella	Tipo mappale	del:	
RAVENNA		RA	104	27	16			
Sub	UBICAZIONE via/piazza	n.civ	Piani	Scala	Int	DESCRIZIONE		
1	VIA PANFILIA		Т			BCNC (PORTICO) AI SUB 6-7-8-9-10-11-12-13-14-15-16 E 20		
2	VIA PANFILIA	19	T-1			BCNC (VANO SC SUE	BCNC (VANO SCALA, INGRESSO) AI SUB 7 E 8	
3	VIA PANFILIA	21	T-1 - 2-3 - 4			BCNC (VANO SCALA. INGRESSO, TERRAZZA, SERVIZIO P4) AI SUB 6-7-8-9-10-11-12-13-14-15-16		
4	VIA PANFILIA	21	4			BCNC (TERRAZZA) AI SUB 7 E 8		
5						SOPPRESSO		
6	VIA PANFILIA	15-17	Т			LABORATORIO ARTIGIANALE		
7	VIA PANFILIA	21	1			ABITAZIONE		
8	VIA PANFILIA	19	1			ABITAZIONE		
9	VIA PANFILIA	21	2-4			ABITAZIONE		
10	VIA PANFILIA	21	2-4			ABITAZIONE		
11	VIA PANFILIA	21	2			ABITA	ABITAZIONE	
12	VIA PANFILIA	21	2-4			ABITAZIONE		
13	VIA PANFILIA	21	3-4			ABITAZIONE		
14	VIA PANFILIA	21	3-4			ABITAZIONE		
15	VIA PANFILIA	21	3-4			ABITAZIONE		
16	VIA PANFILIA	21	3-4			ABITAZIONE		
17						SOPF	PRESSO	
18		SOPPRESSO						
19					SOPPRESSO			

VIA PANFILIA

via simeto

23

SNC

Τ

Т

20

21