

Elaborato prescrittivo

**RUE 2**

# Regolamento Urbanistico Edilizio

RUE 2 - Regimi normativi della città esistente e del territorio extraurbano

ADOSSATO  
APPROVATO  
PUBBLICATO

il 03/07/08 con Delibera di CC. n.64552/102  
il 28/07/09 con Delibera di CC. n.77035/133  
il 26/08/09 sul B.U.R. n° 152/2009

MODIFICATA CON:  
Delibera di CC n.17364/24 del 21/02/2011 Approvazione POC Tematico-Logistica 2010  
Delibera di CC n. 54946/88 del 14/04/2016 Approvazione Variante Adeguamento e semplificazione RUE  
Decreto Commissario Straordinario n. 3 del 07/11/2022 (Autorizzazione Unica FSRU Ravenna),  
e Delibera C.C. PV n. 127 del 18/10/2022

tavola **034**  
**PIALASSA DEL PIOMBONE**  
Rapporto 1:5000

Sindaco  
Segretario Generale  
Assessore Urbanistica

Fabrizio Matteucci  
Dott. Paolo Neri  
Gabrio Maraldi

**CONSULENTI**  
Consulente generale  
Collaboratori  
Consulente operativo  
Consulente paesaggio

Prof. Arch. Gianluigi Nigro  
Arch. Tiziana Allieri  
Arch. Edoardo Preger  
Arch. Francesco Nigro

**UNITA' DI PROGETTO**  
Responsabile  
Coordinatore  
Responsabile attività

Arch. Franco Stringa  
Arch. Alberto Mutti  
Arch. Francesco Pioni  
Arch. Antonio Olivucci  
Arch. Leonardo Rossi  
Arch. Antonio Tassinari  
Francesca Brusi  
Federica Pioni

Resp. ambiente  
Resp. edilizia  
S.I.T.


Dott. Angela Vistoli  
Arch. Flavio Magnani  
Dott. Alessandro Morini  
Silvia Casavetichia  
Dott. Roberto Zenobi  
Arch. Daniela Giunchi  
Franca Gordini  
Maurizia Pasi

Collaboratori: Arch. Raffaella Bendazzi  
Arch. Stefania Bertozzi  
Arch. Paola Balli  
Arch. Elisa Giunchi  
Arch. Daniela Giunchi  
Arch. Caterina Gramantieri  
Dott. Paolo Minguzzi

Istruttori tecnici

Comune di Ravenna PRG 2003 **Regolamento Urbanistico Edilizio** tavola **034**

QUADRO D'UNIONE

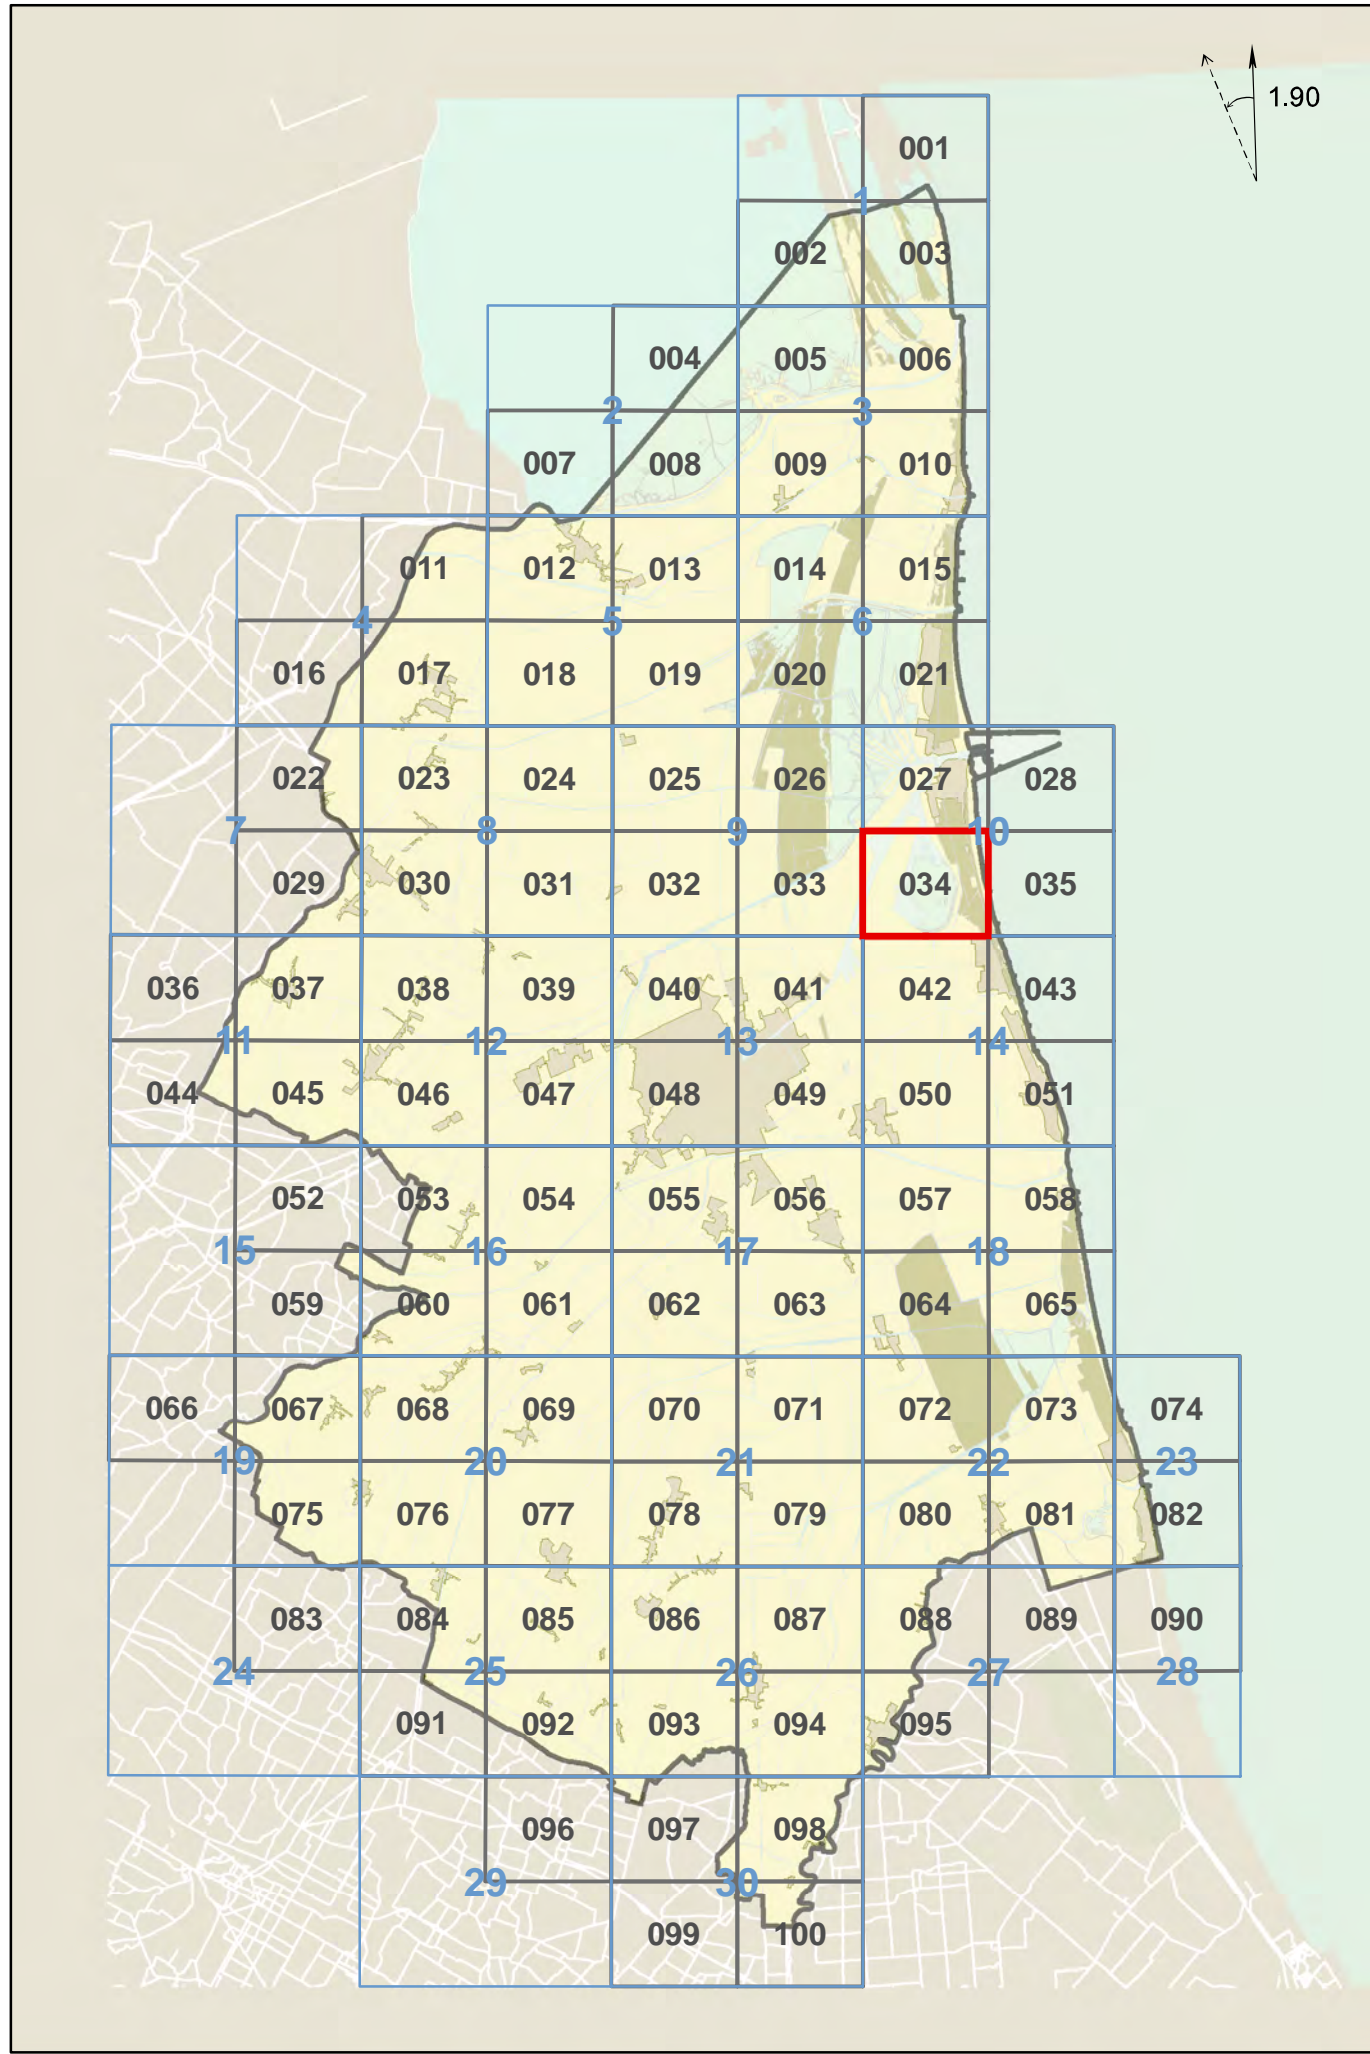

Comune di Ravenna PRG 2003 **Regolamento Urbanistico Edilizio** tavola **034**



tavola **034**