

Agenzia delle Entrate
CATASTO FABBRICATI
Ufficio Provinciale di
Ravenna

Dichiarazione protocollo n. _____ del _____
Planimetria di u.i.u. in Comune di Ravenna
Via Romea Sud

ALLEGATO A3-BIS

civ. 558

Identificativi Catastali:

Sezione: S
Foglio: 24
Particella: 423
Subalterno: 2

Compilata da:
Lombardini Matteo

Iscritto all'albo:
Geometri


Prov. Ravenna

N. 1463


gheda n. 1

Scala 1:2000

PAGINA 1 DI 3

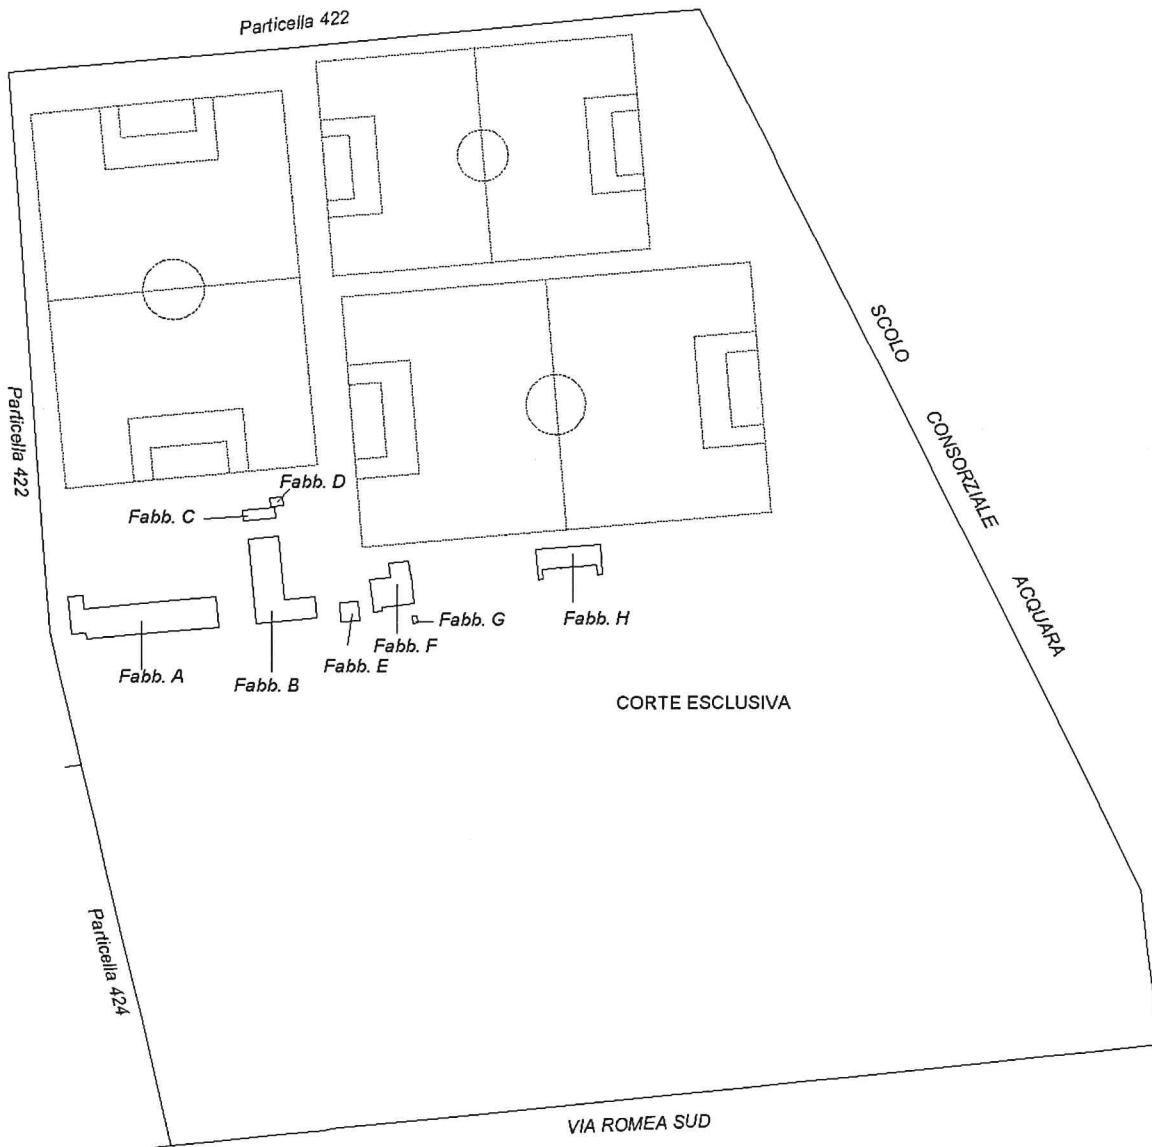


PIANO TERRA

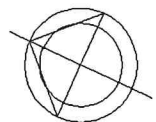

Dichiarazione protocollo n. del
 Planimetria di u.i.u. in Comune di Ravenna
 Via Romea Sud civ. 558

Identificativi Catastali:
 Sezione: S
 Foglio: 24
 Particella: 423
 Subalterno: 2


Compilata da:
 Lombardini Matteo
 Iscritto all'albo:
 Geometri
 Prov. Ravenna N. 1463

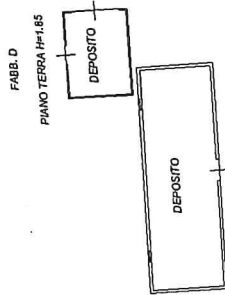


FAB. C
 PIANO TERRA H=2,10



FAB. B
 PIANO TERRA H=3,03

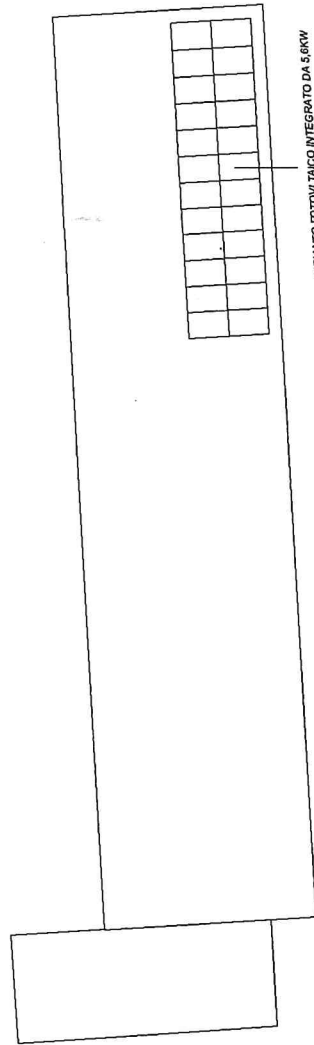

FAB. A
 PIANO PRIMO

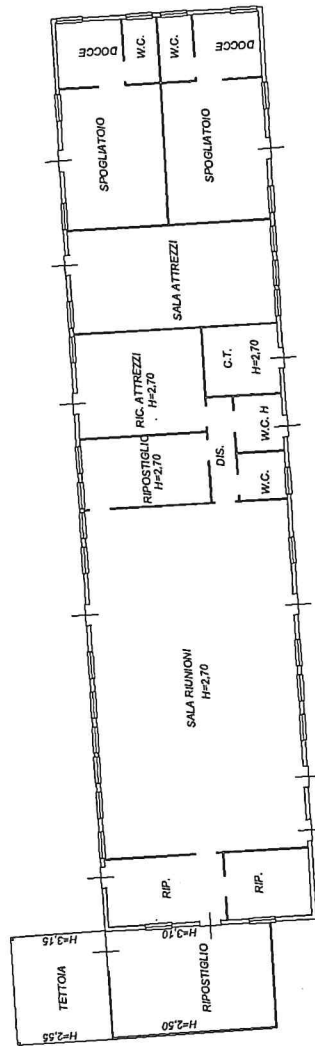

FAB. A
 PIANO TERRA H=2,70



Agenzia delle Entrate
CATASTO FABBRICATI
 Ufficio provinciale di
 Ravenna

Scheda n. 3 Scala 1: 200


Dichiarazione protocollo n. del
 Planimetria di u.i.u. in Comune di Ravenna
 Via Rimea Sud

civ. 558

Identificativi Catastali:
 Sezione: S
 Foglio: 24
 Particella: 423
 Subalterno: 2

Compilata da:
 Lombardini Matteo
 Iscritto all'albo:
 Geometri
 Prov. Ravenna N. 1463


PAGINA 3 DI 3

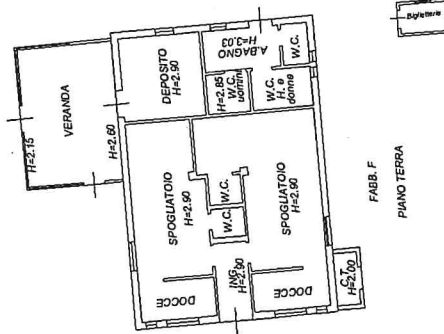


FAB. F
 PIANO TERRA

FAB. G


PIANO TERRA H=2.25

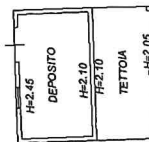

FAB. E
 PIANO TERRA

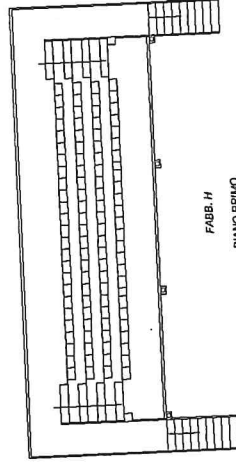

FAB. H
 PIANO PRIMO

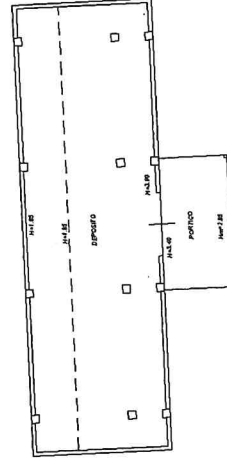

FAB. H
 PIANO TERRA

