



Sindaco	Michele de Pascale		
Assessore Urbanistica	Federica Del Conte		
Segretario Generale	Paolo Neri		
CAPO AREA	Ing. Valentino Natali		
RESPONSABILE DEL PROCEDIMENTO	Arch. Francesca Proni		
UNITA' DI PROGETTO Responsabile	Ing. Valentino Natali		
Coordinatore	Arch. Francesca Proni		
Progettisti	Arch. Raffaella Bendazzi Arch. Doriana Casilio Arch. Maurizio Fabbri Arch. Francesca Proni Arch. Leonardo Rossi Arch. Silvia Rossi Arch. Antonia Tassinari	Istruttori	Chiara Baffè Francesca Brusi Caterina Gramantieri Paolo Minguzzi Federica Proni
		Segreteria	Franca Gordini



2° POC

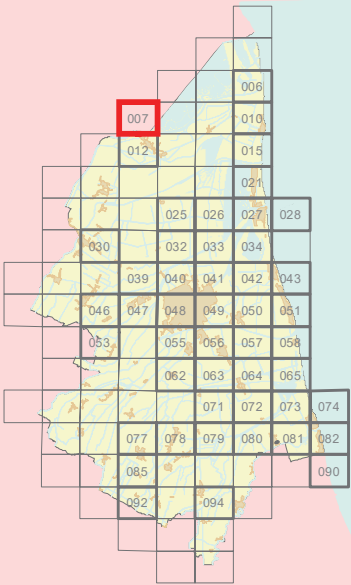



ADOTTATO Delibera di C.C. N. 182544/105 del 31/10/2017
PUBBLICATO B.U.R N. 308 del 15/11/2017
APPROVATO Delibera di C.C. N. 135845/87 del 19/07/2018
PUBBLICATO B.U.R N. 272 del 22/08/2018

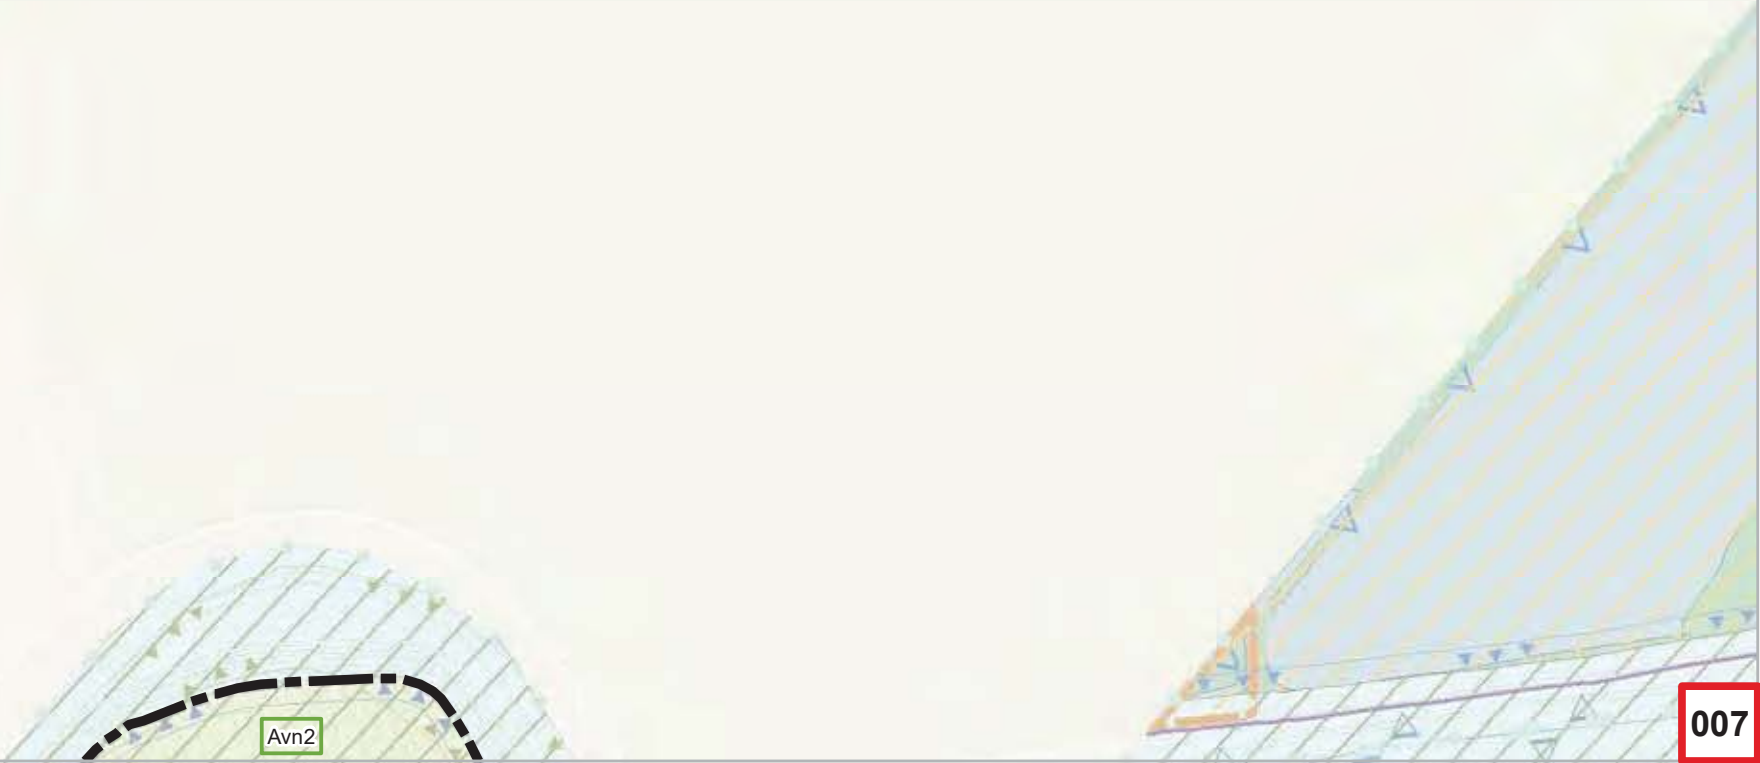

Avn2

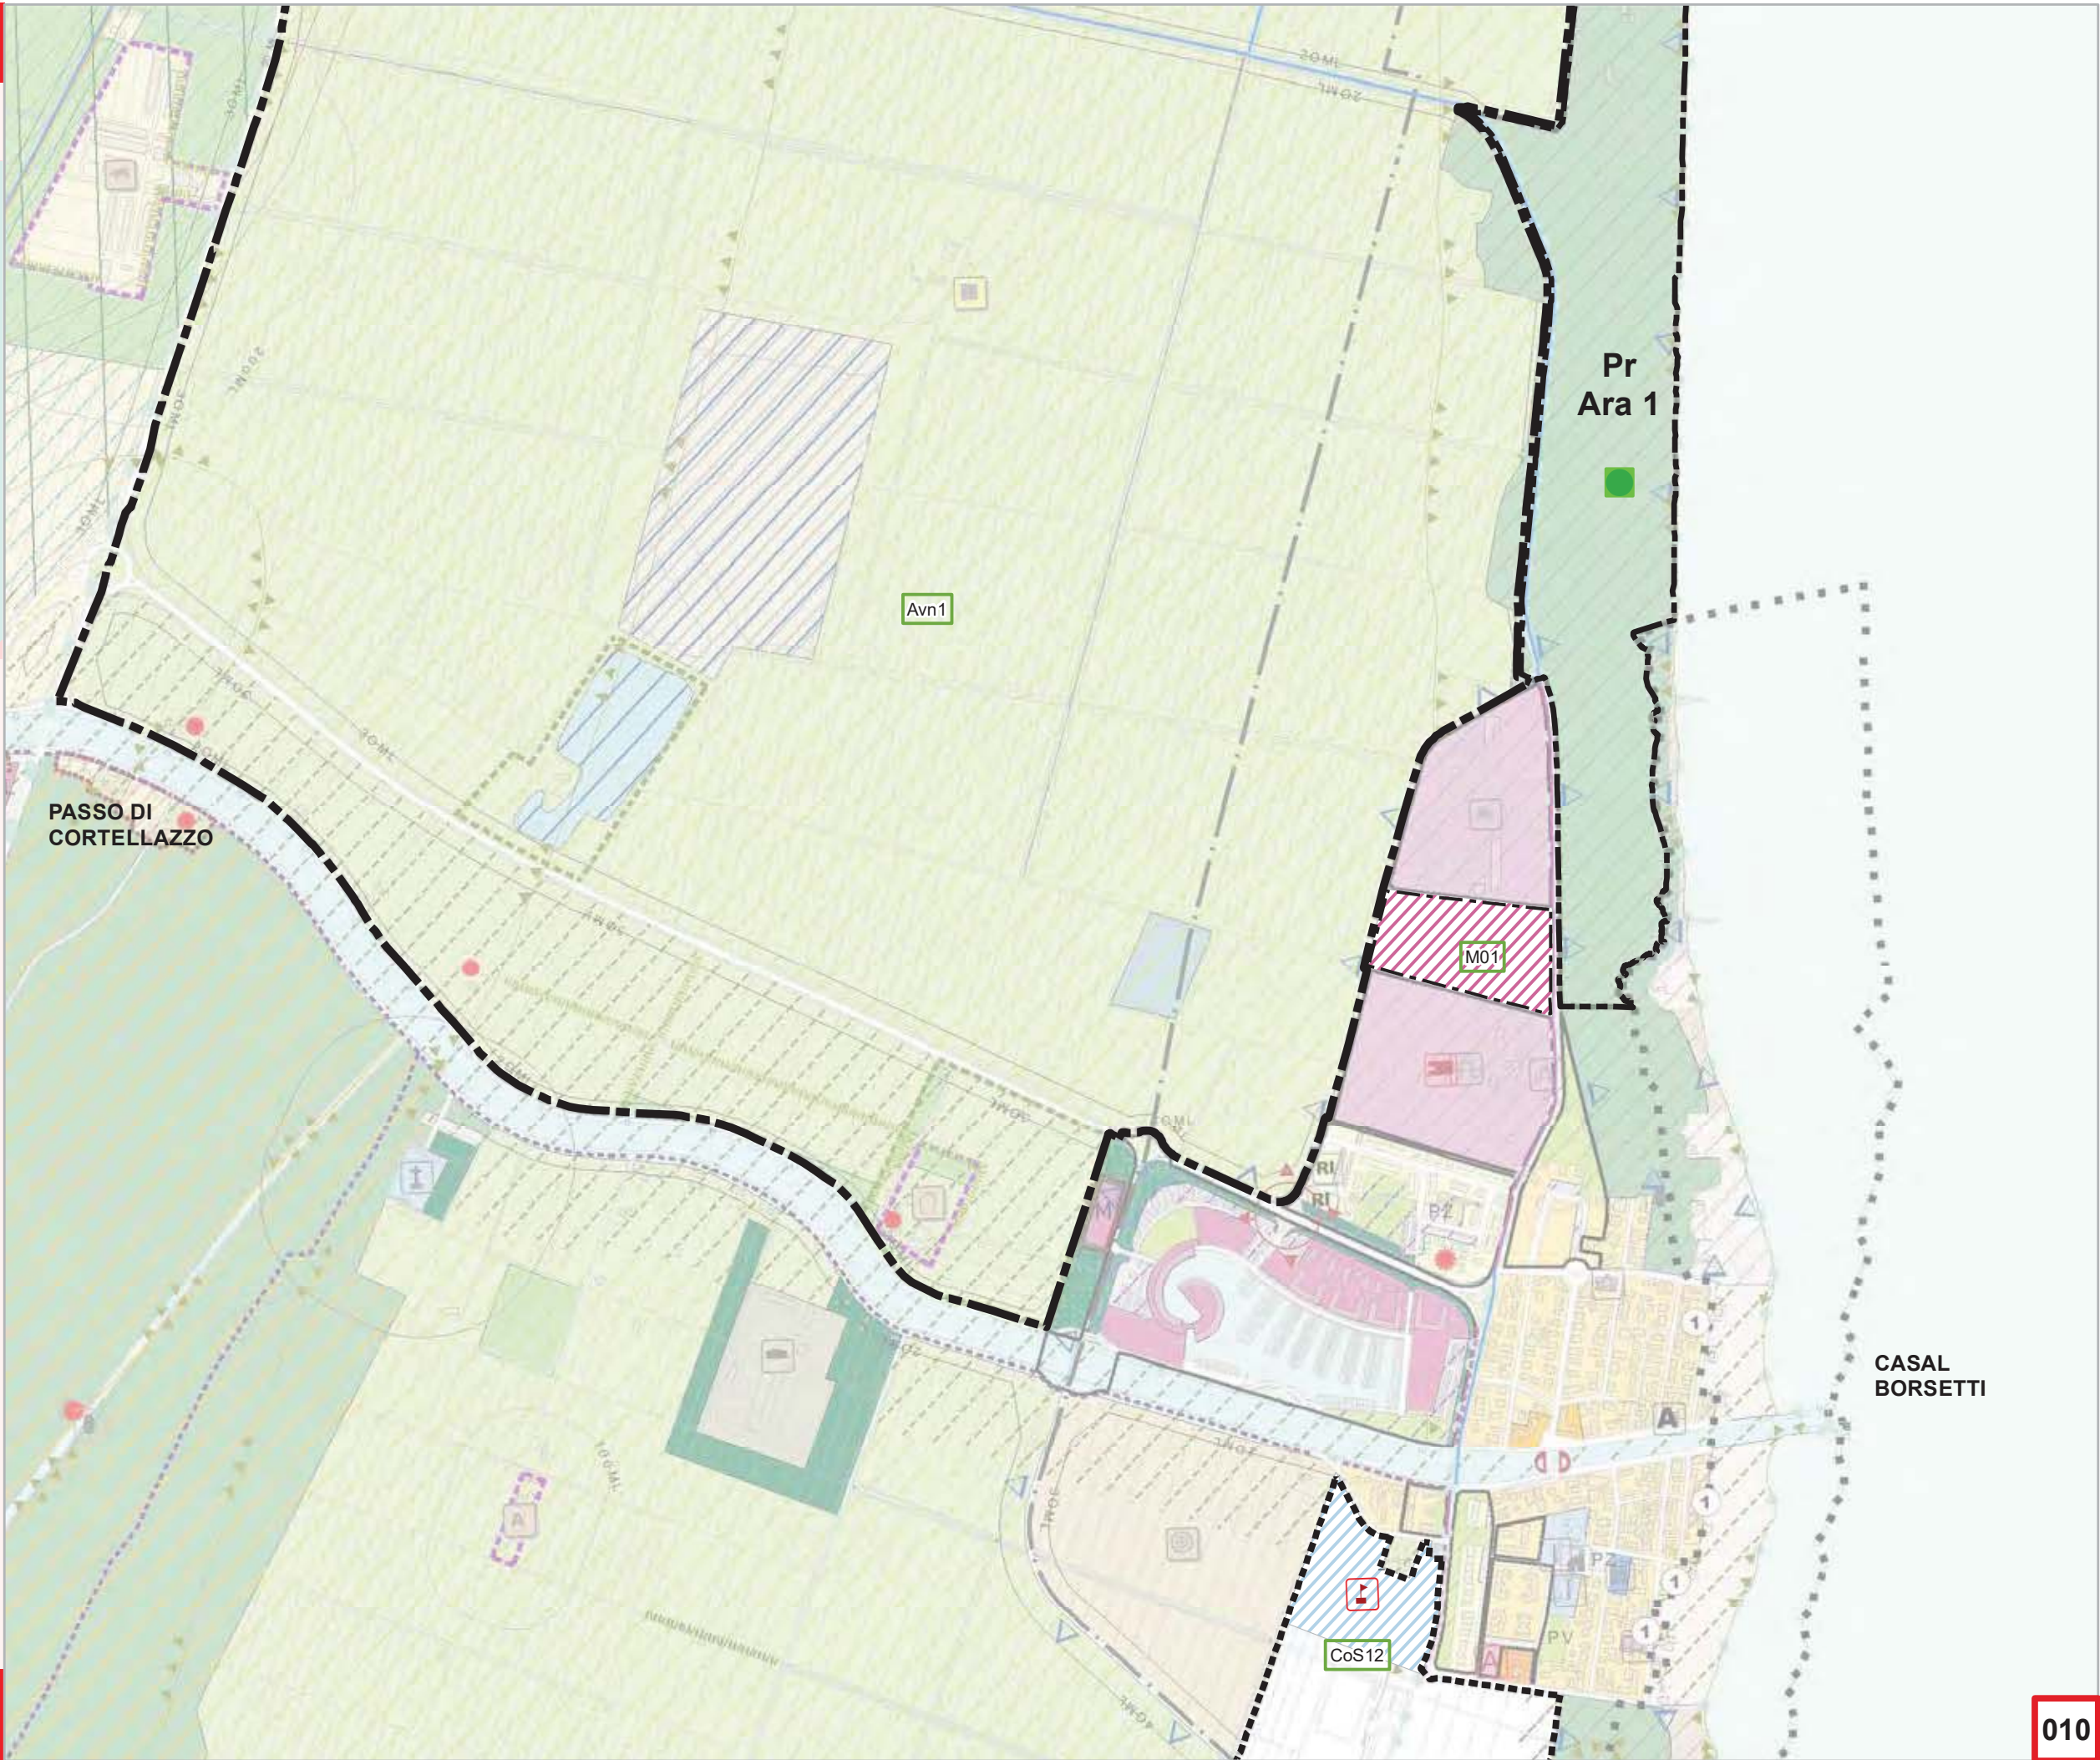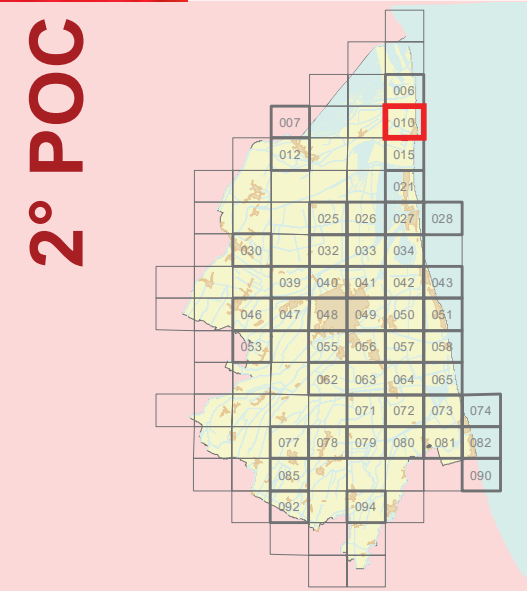


ADOTTATO Delibera di C.C. N. 182544/105 del 31/10/2017
PUBBLICATO B.U.R. N. 308 del 15/11/2017
APPROVATO Delibera di C.C. N. 135845/87 del 19/07/2018
PUBBLICATO B.U.R. N. 272 del 22/08/2018

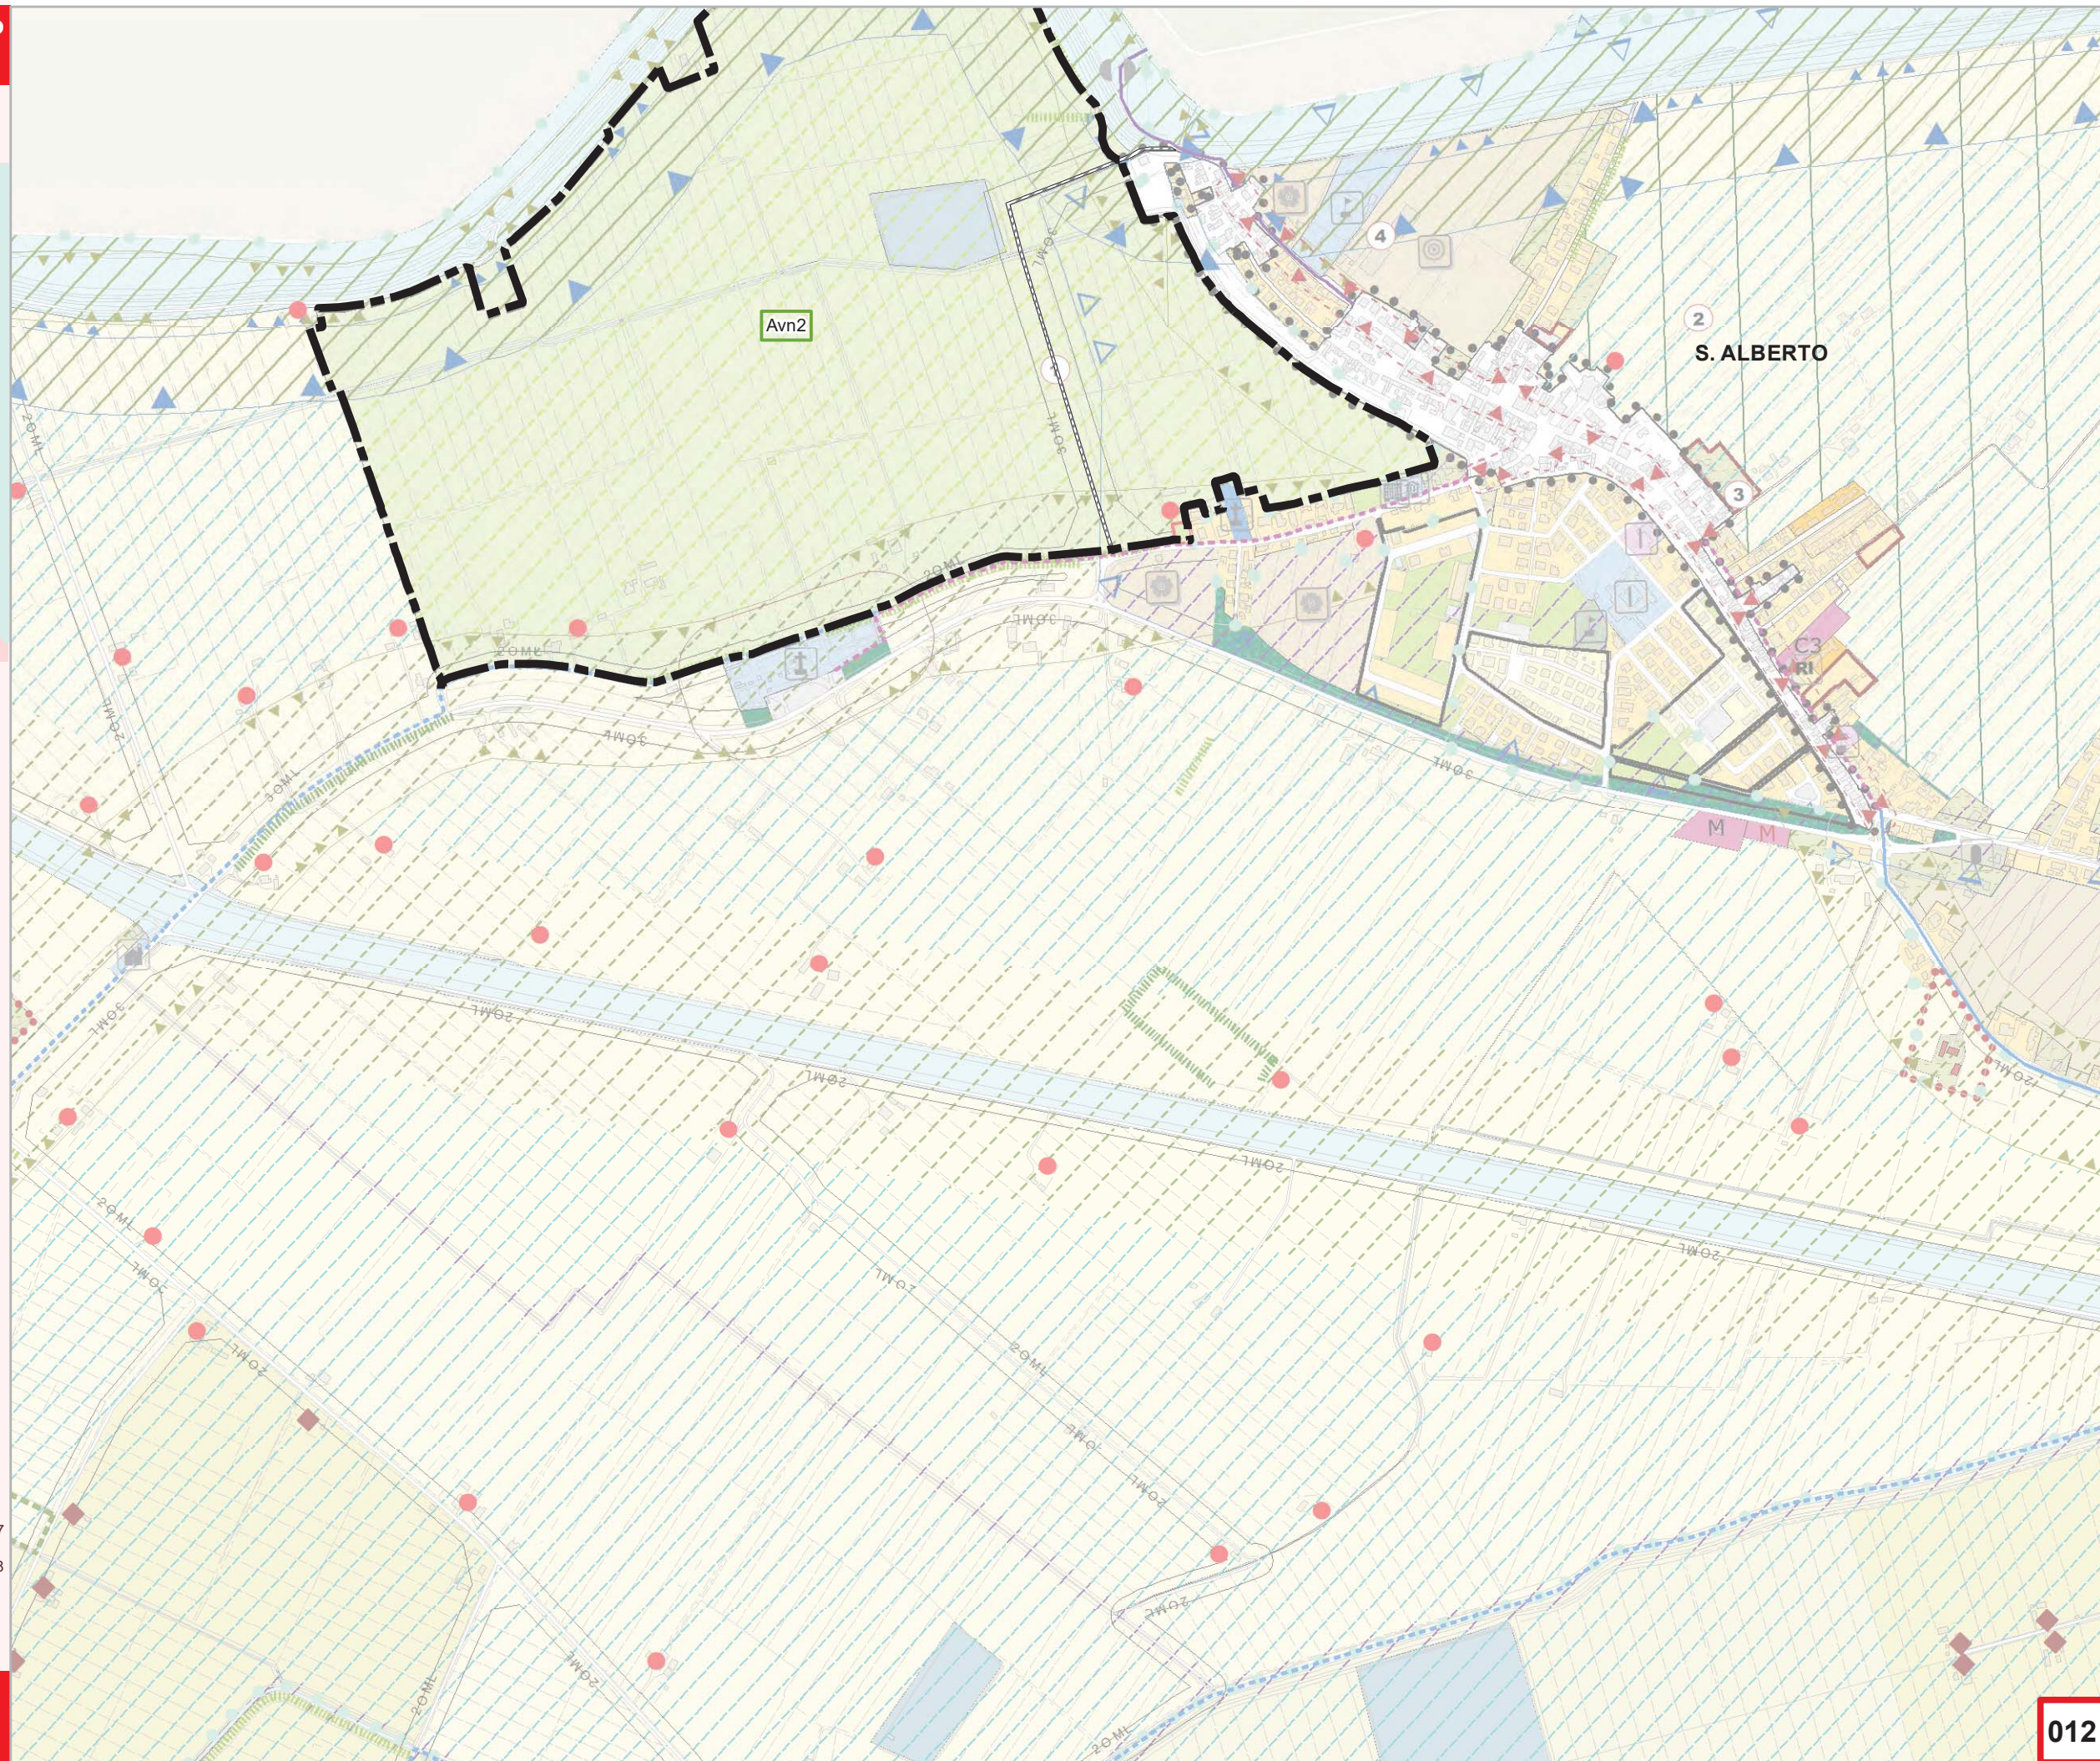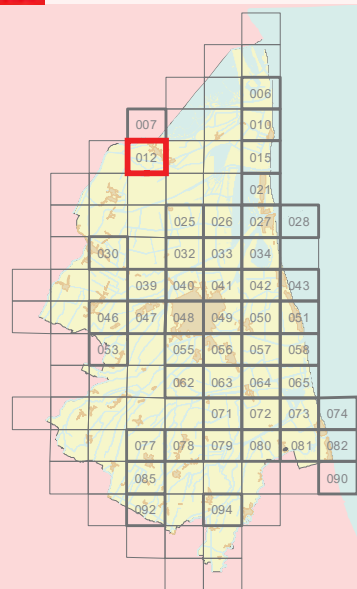

ADOTTATO Delibera di C.C. N. 182544/105 del 31/10/2017
PUBBLICATO B.U.R. N. 308 del 15/11/2017
APPROVATO Delibera di C.C. N. 135845/87 del 19/07/2018
PUBBLICATO B.U.R. N. 272 del 22/08/2018

Modificata con:

Delibera di C.C. N. 148 del 24/09/2019

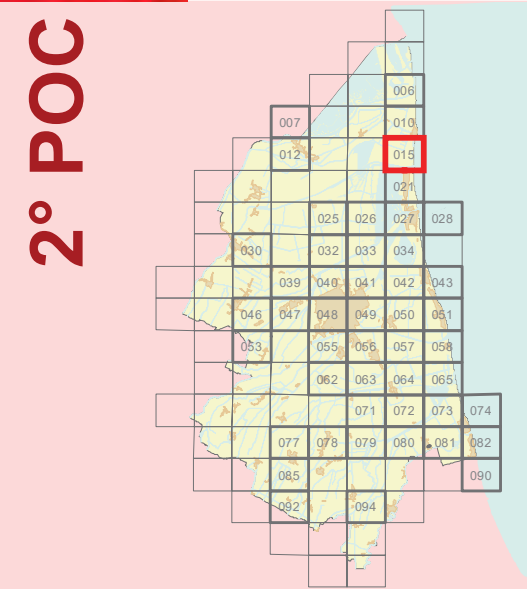



ADOTTATO Delibera di C.C. N. 182544/105 del 31/10/2017

PUBBLICATO B.U.R N. 308 del 15/11/2017

APPROVATO Delibera di C.C. N. 135845/87 del 19/07/2018

PUBBLICATO B.U.R N. 272 del 22/08/2018

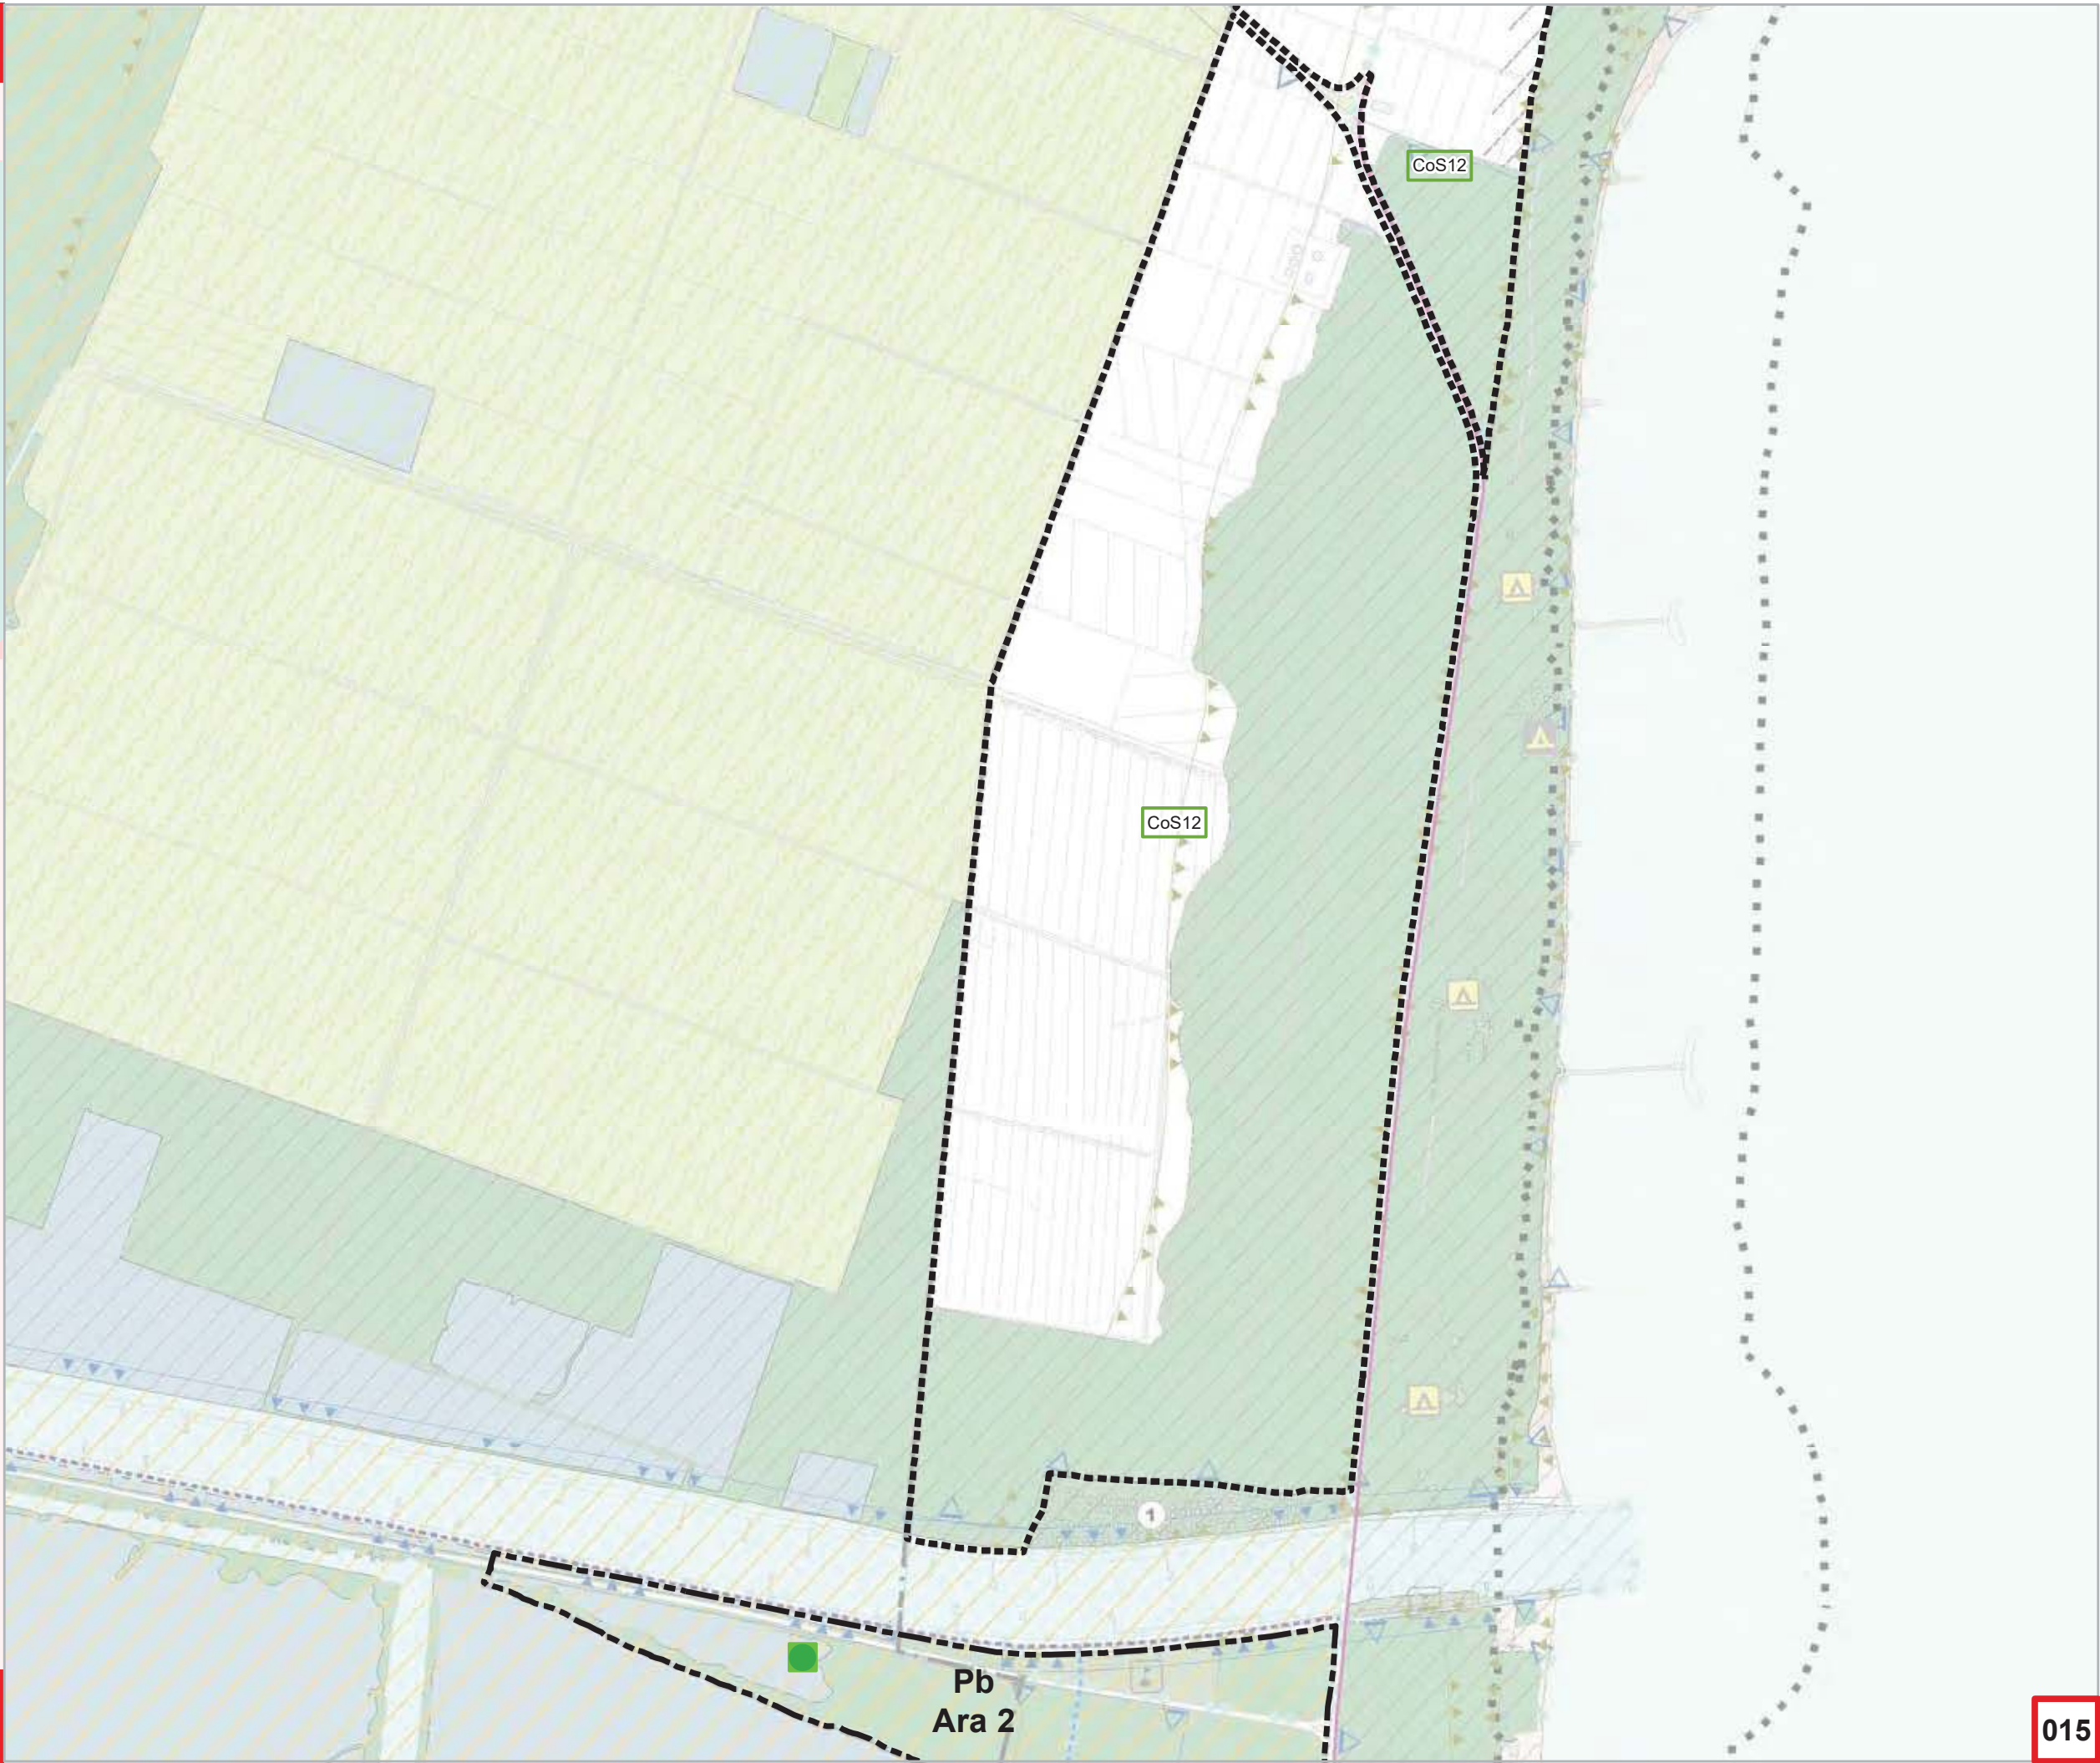

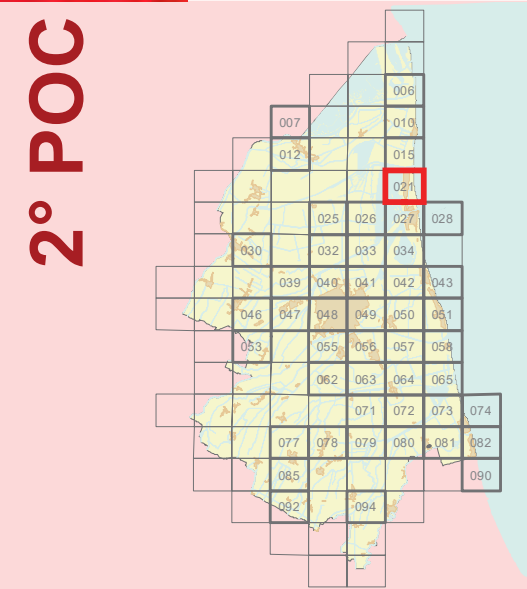



ADOTTATO Delibera di C.C. N. 182544/105 del 31/10/2017

PUBBLICATO B.U.R N. 308 del 15/11/2017

APPROVATO Delibera di C.C. N. 135845/87 del 19/07/2018

PUBBLICATO B.U.R N. 272 del 22/08/2018




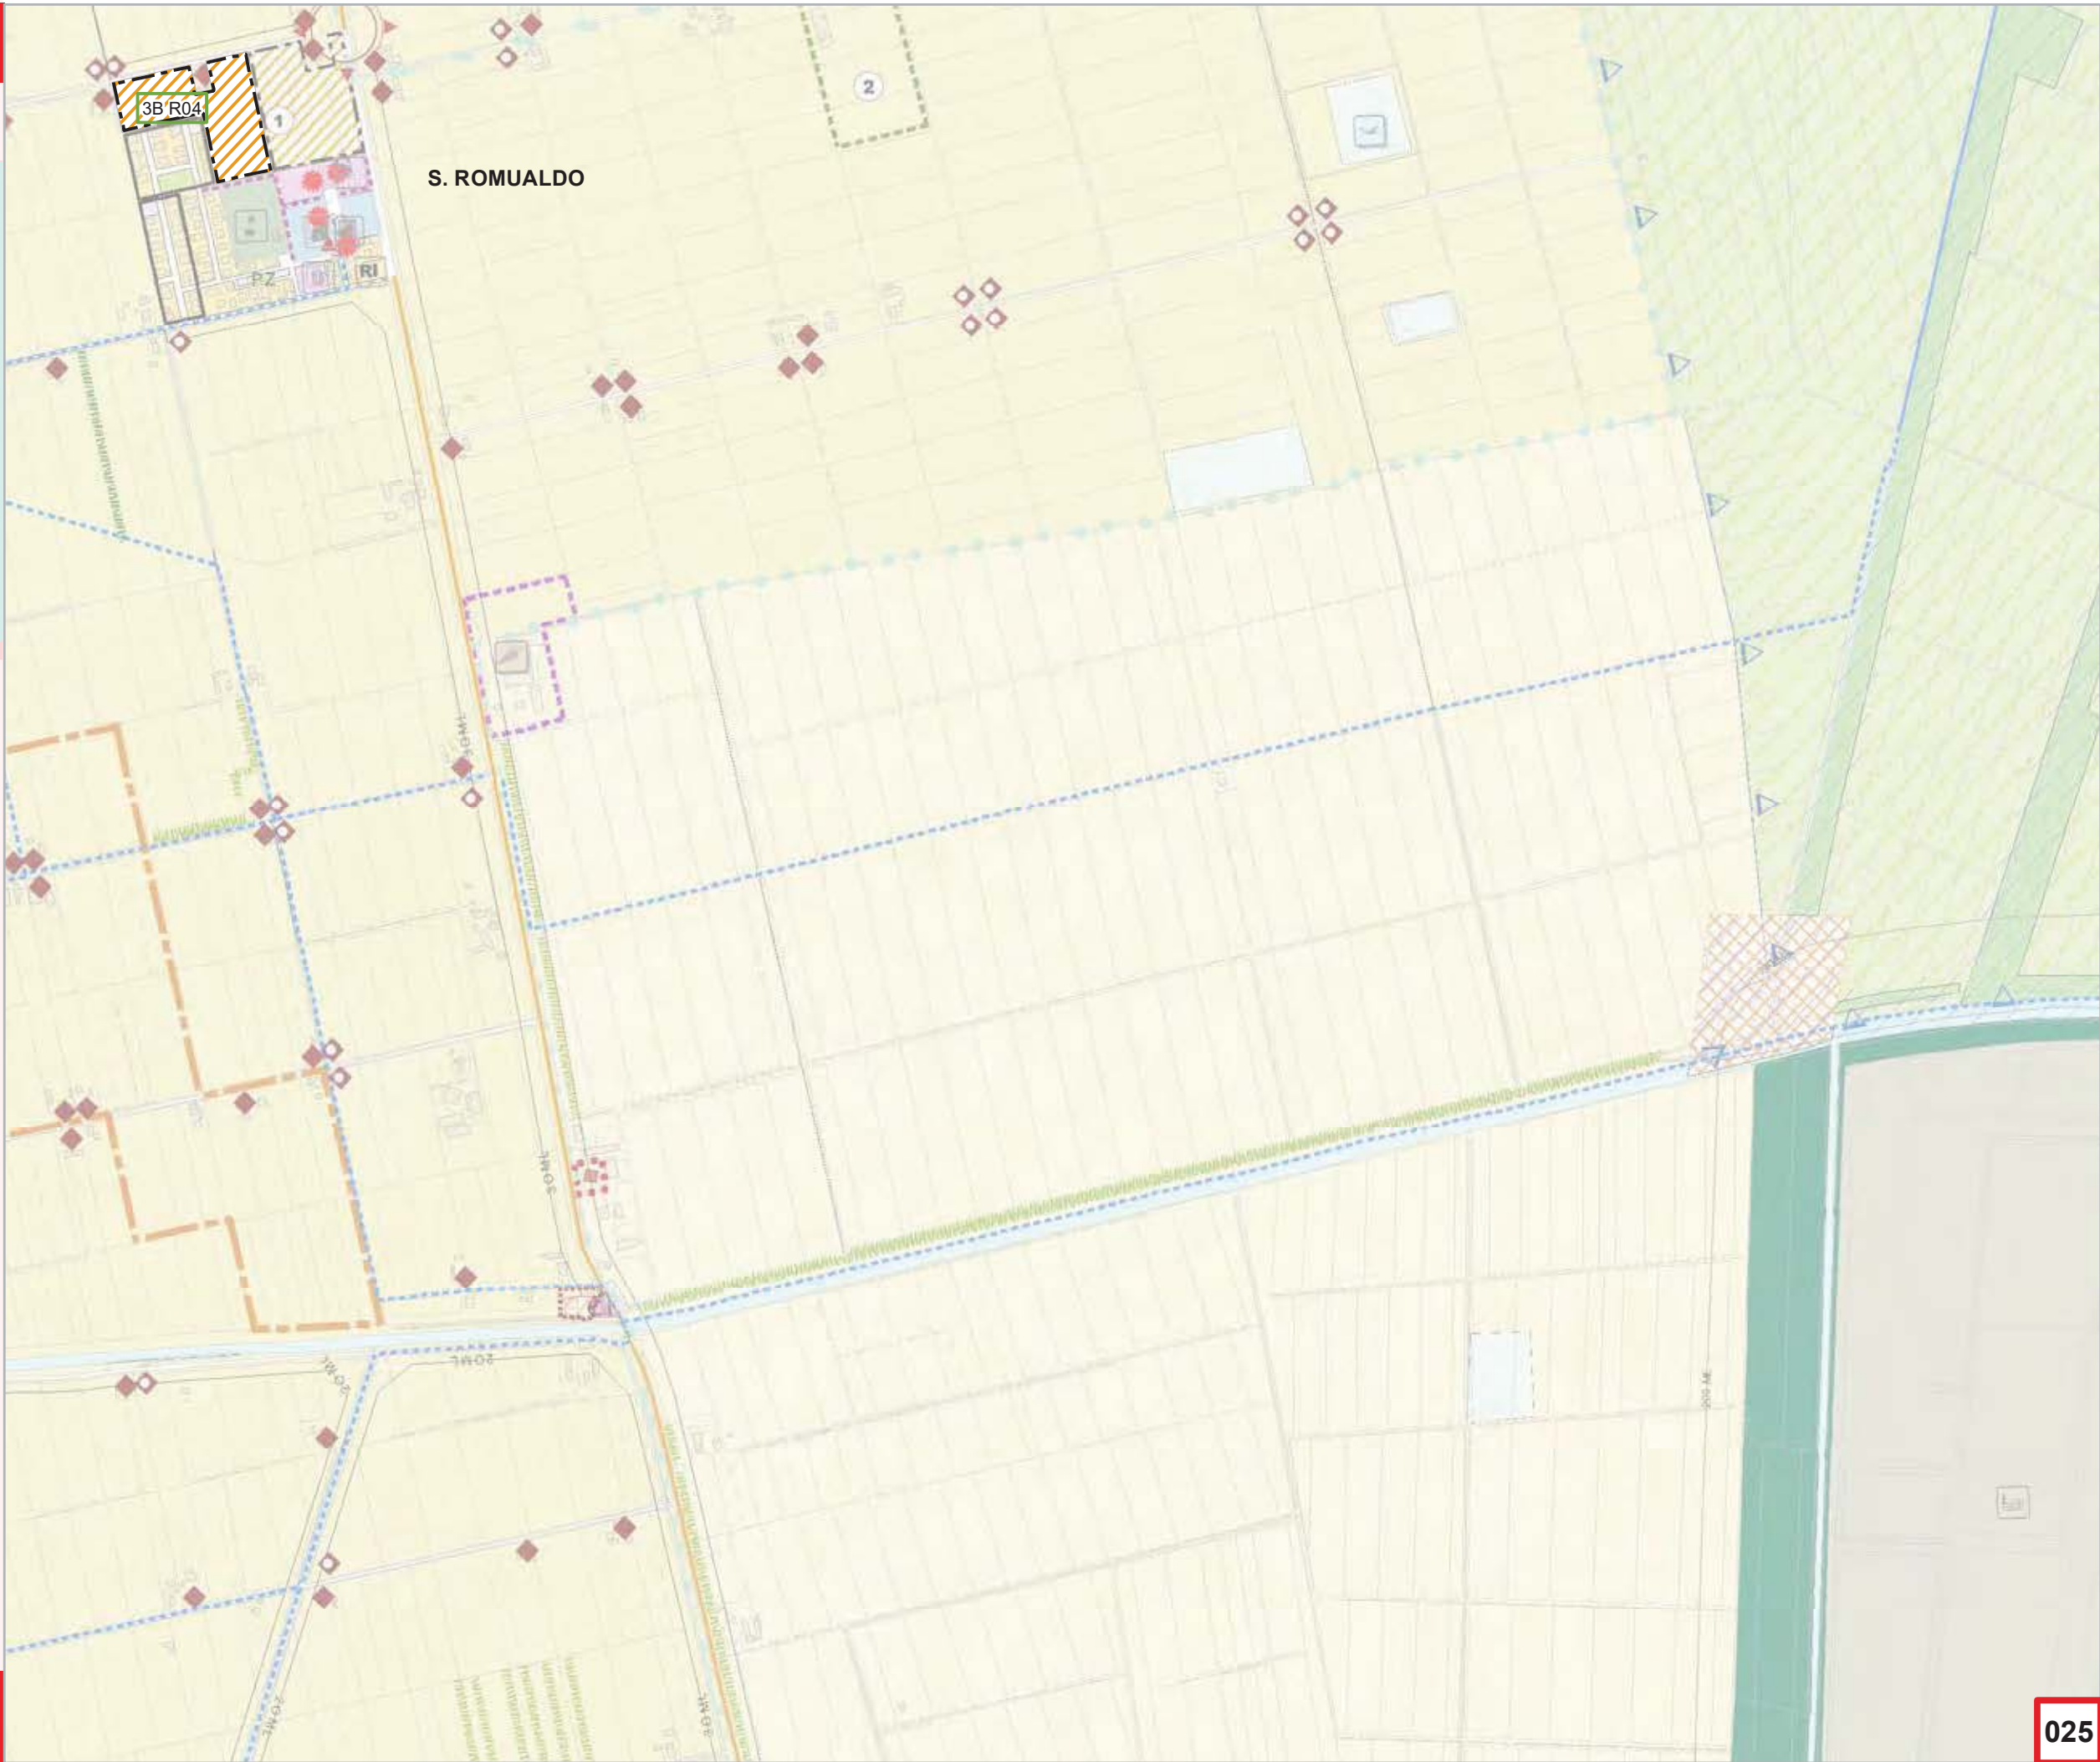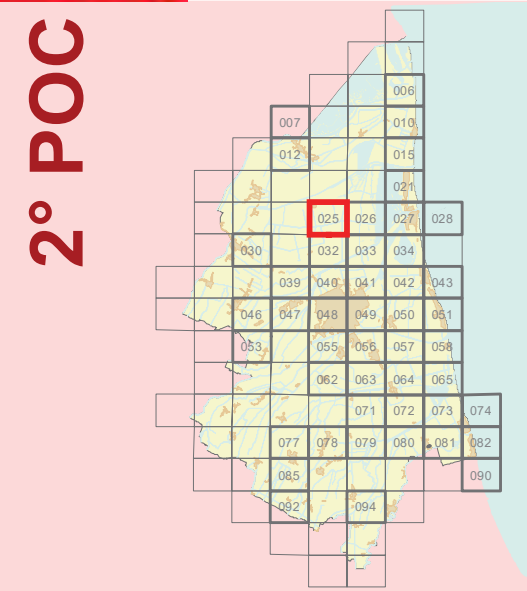



ADOTTATO Delibera di C.C. N. 182544/105 del 31/10/2017
PUBBLICATO B.U.R N. 308 del 15/11/2017
APPROVATO Delibera di C.C. N. 135845/87 del 19/07/2018
PUBBLICATO B.U.R N. 272 del 22/08/2018

Modificata con:

Delibera di C.C. N. 222674/155 del 11/12/2018


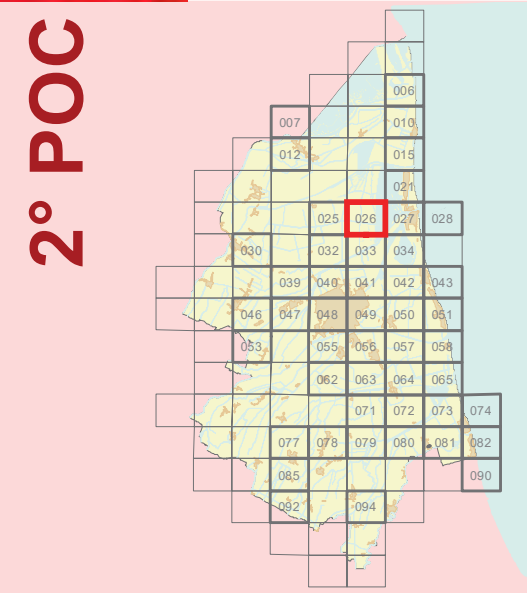


ADOTTATO Delibera di C.C. N. 182544/105 del 31/10/2017
PUBBLICATO B.U.R N. 308 del 15/11/2017
APPROVATO Delibera di C.C. N. 135845/87 del 19/07/2018
PUBBLICATO B.U.R N. 272 del 22/08/2018

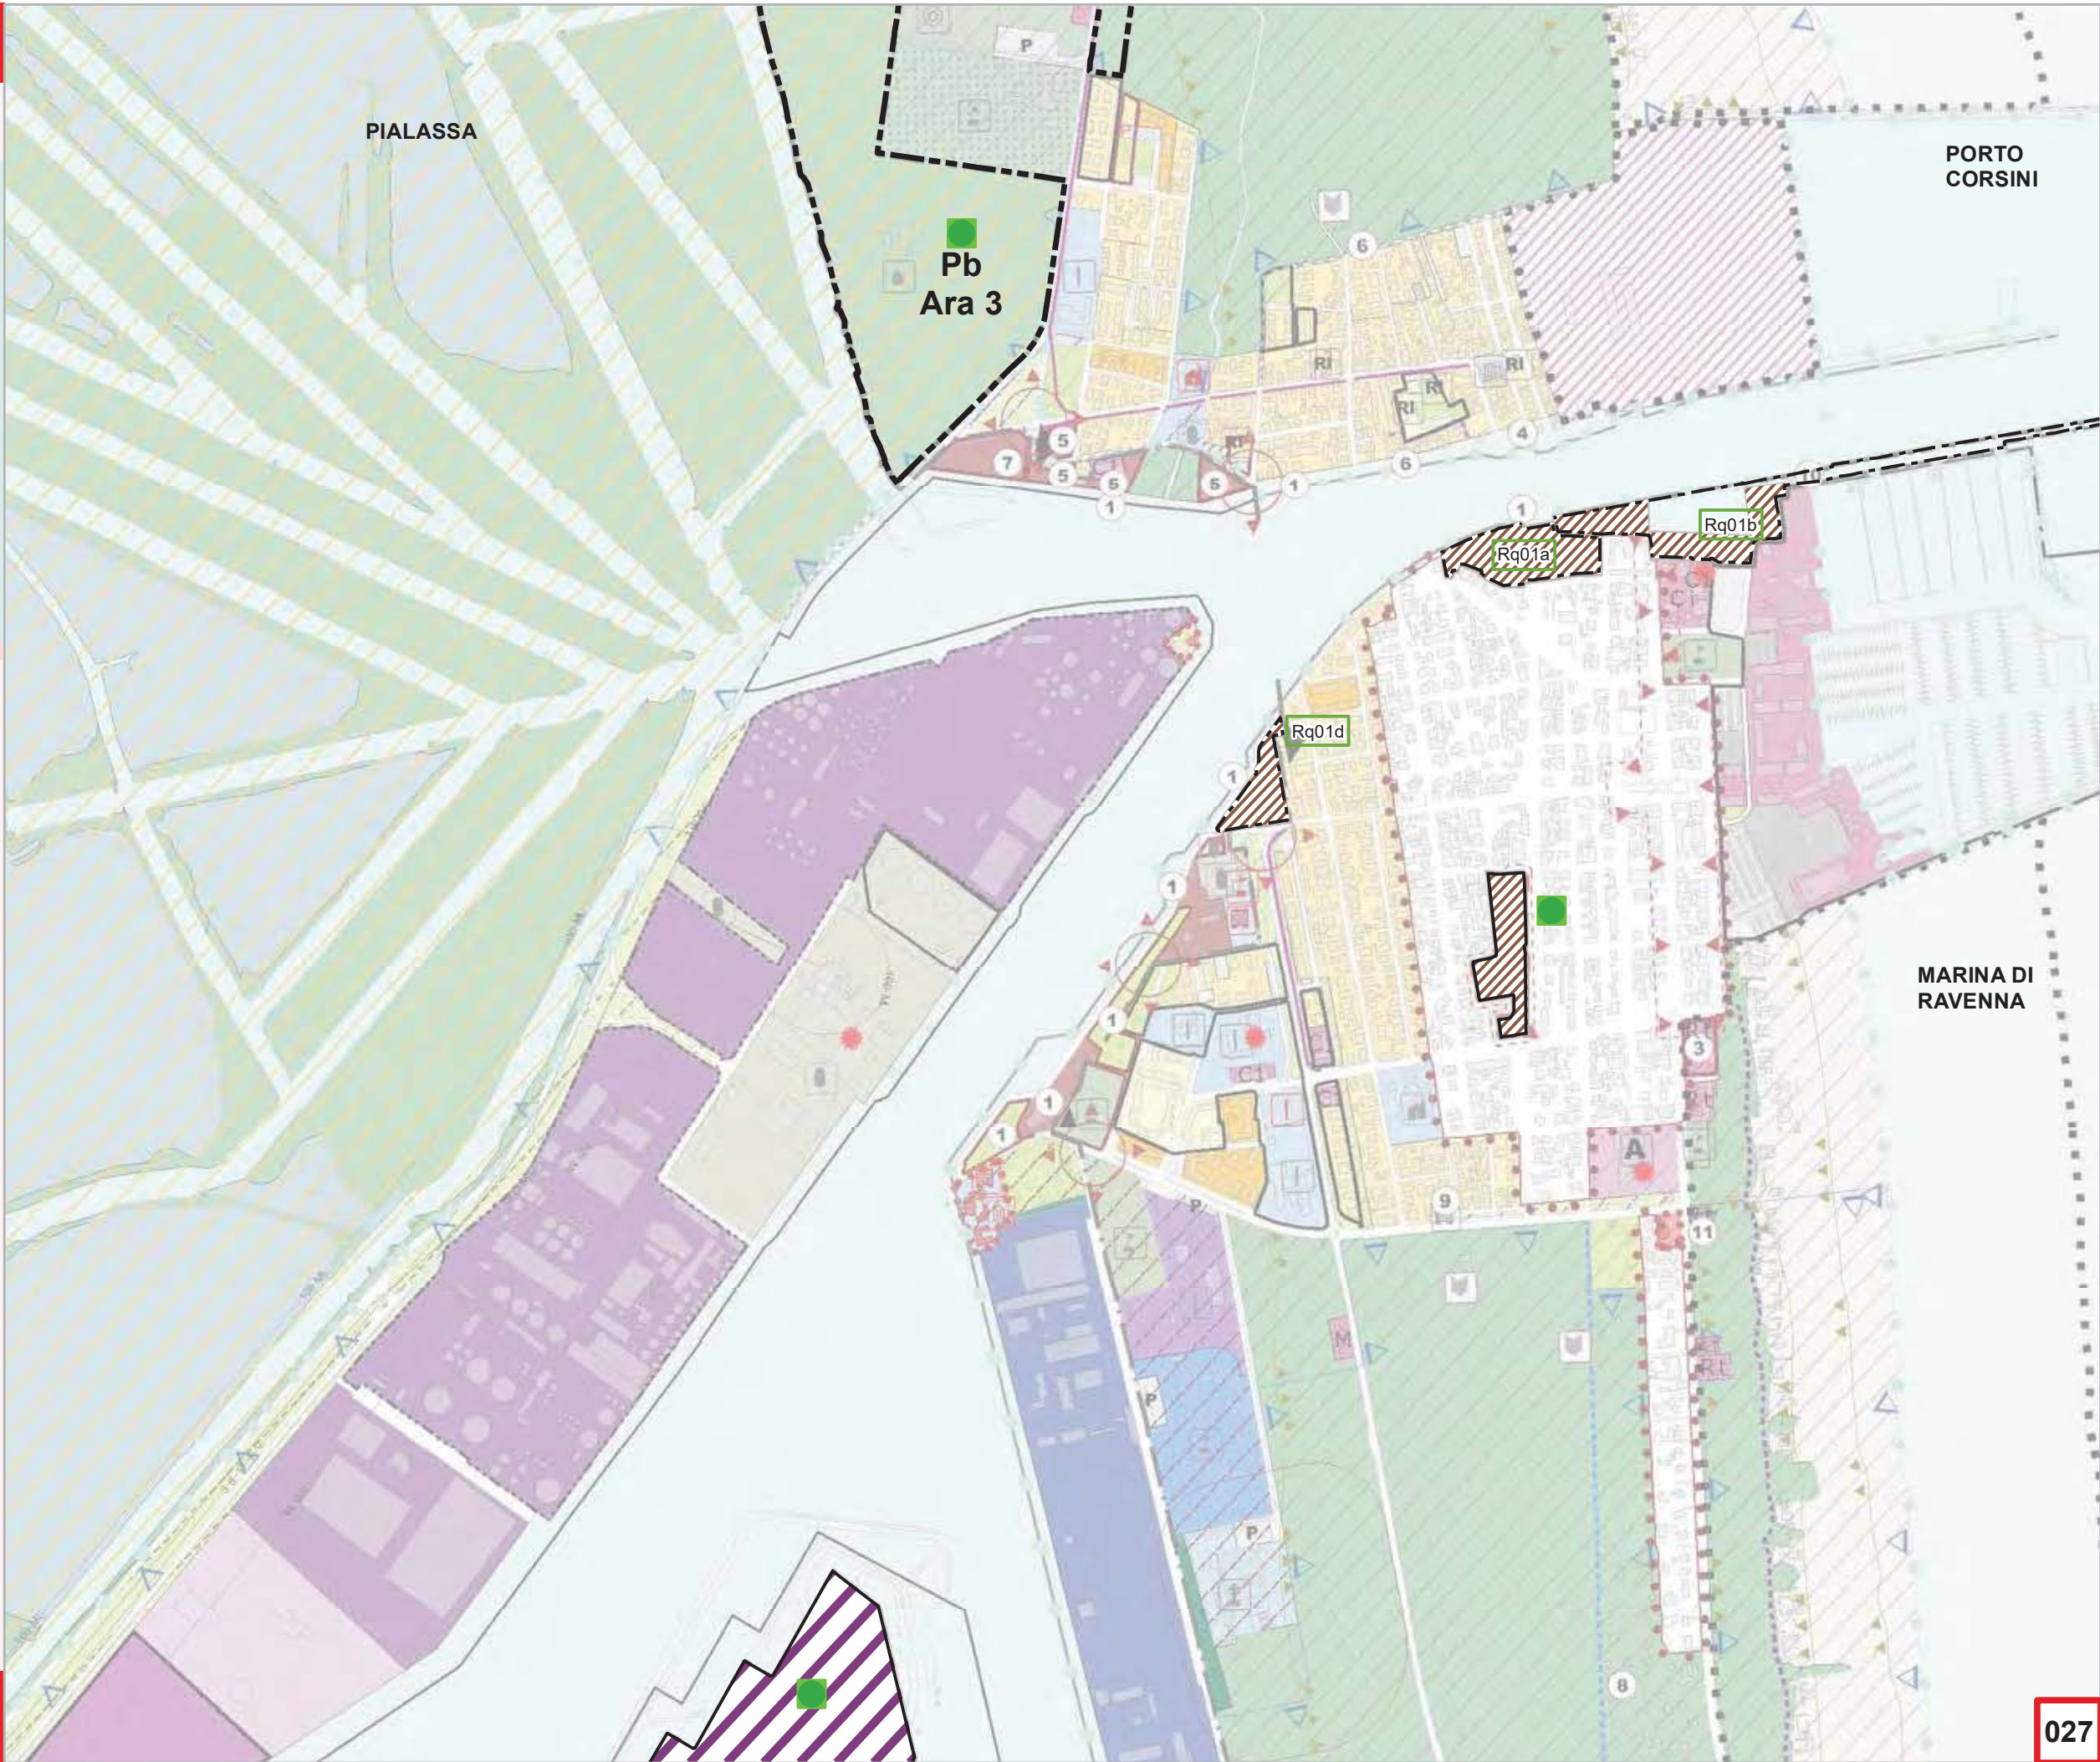
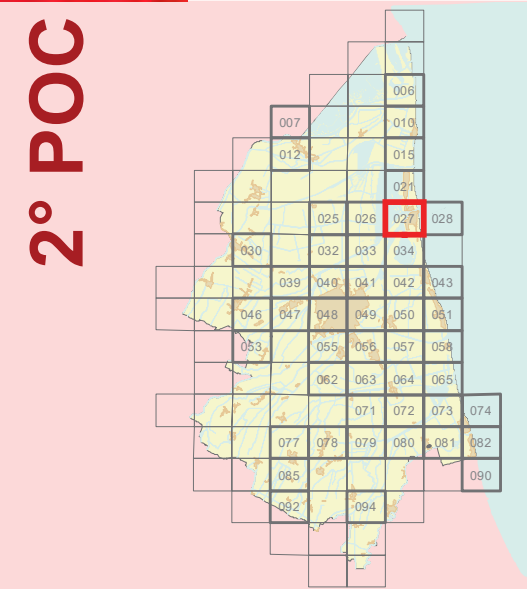


ADOTTATO Delibera di C.C. N. 182544/105 del 31/10/2017
PUBBLICATO B.U.R N. 308 del 15/11/2017
APPROVATO Delibera di C.C. N. 135845/87 del 19/07/2018
PUBBLICATO B.U.R N. 272 del 22/08/2018



2° POC

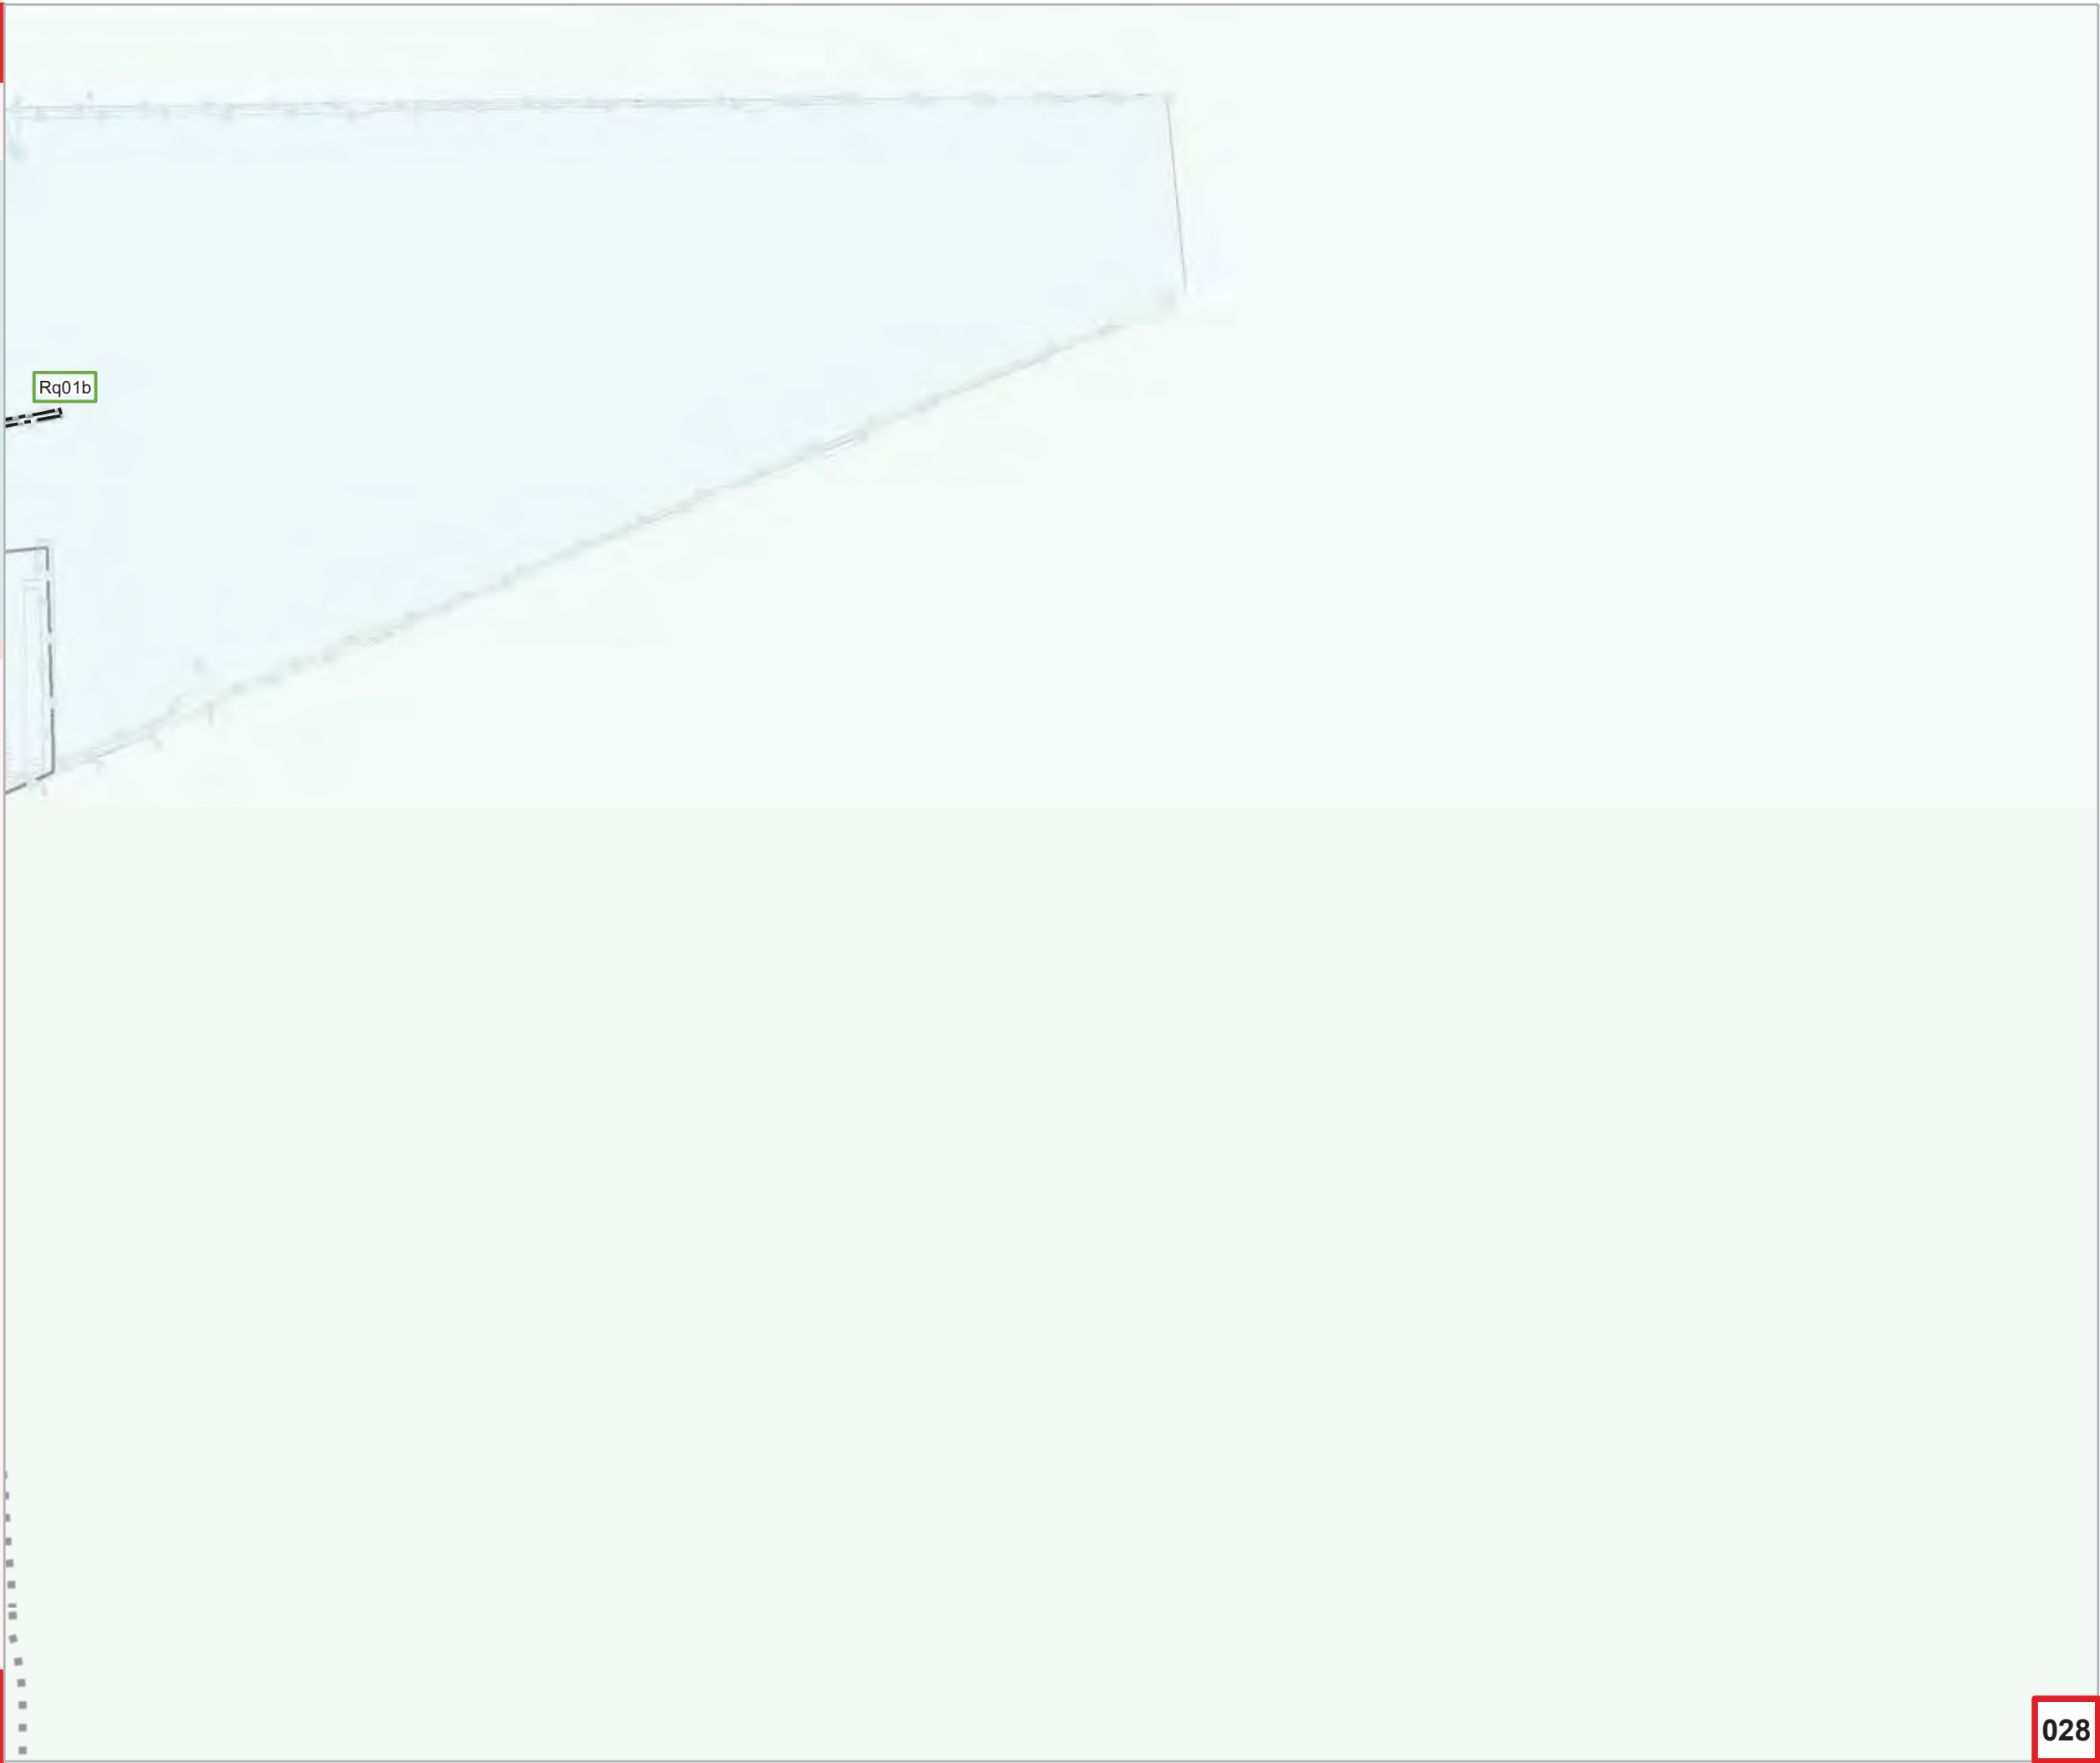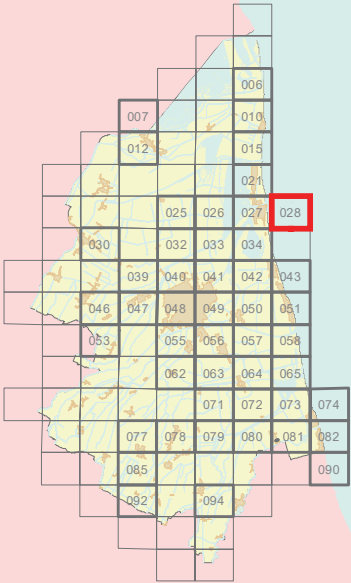



ADOTTATO Delibera di C.C. N. 182544/105 del 31/10/2017
PUBBLICATO B.U.R N. 308 del 15/11/2017
APPROVATO Delibera di C.C. N. 135845/87 del 19/07/2018
PUBBLICATO B.U.R N. 272 del 22/08/2018

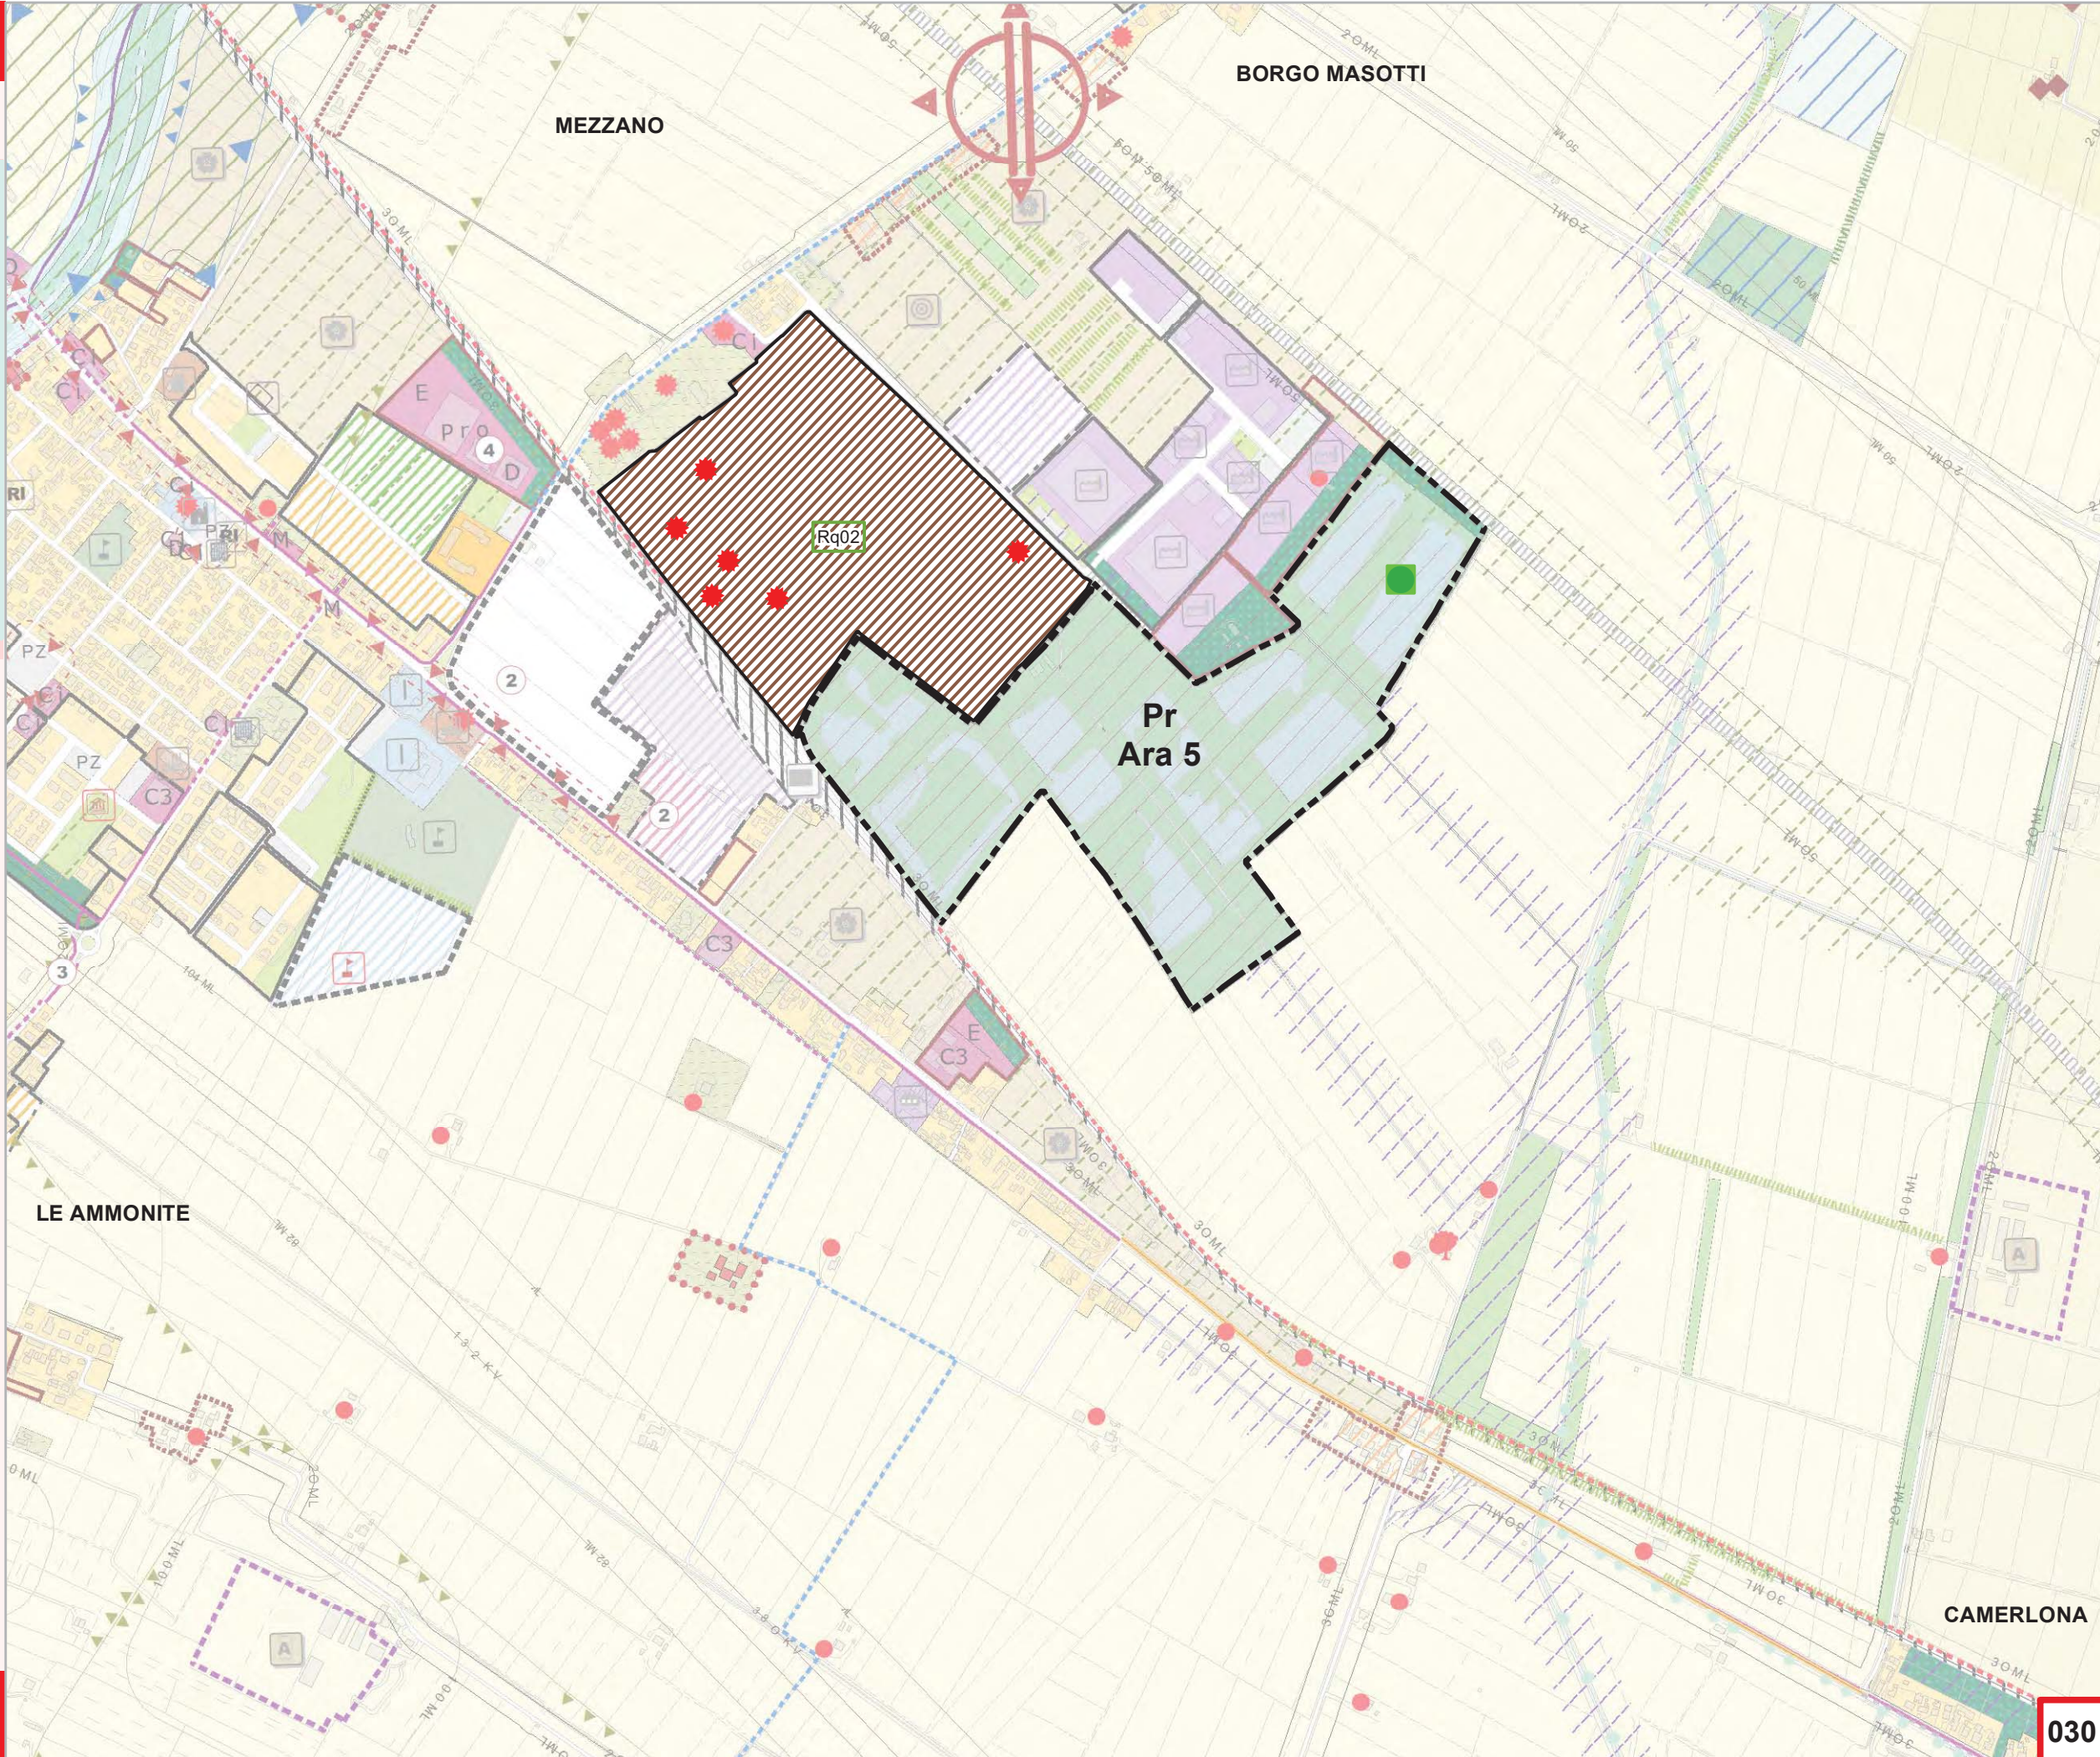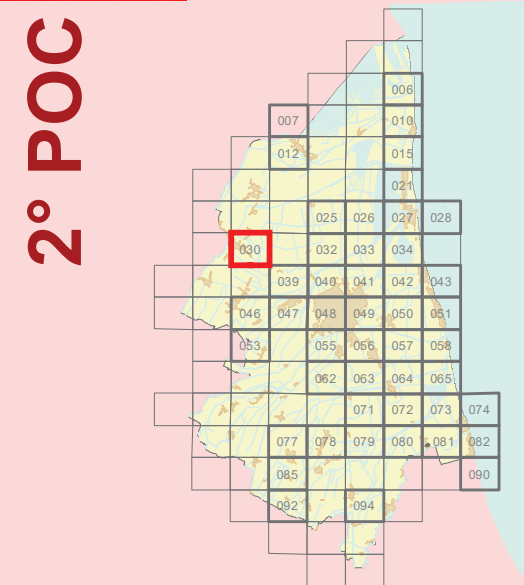

2° POC

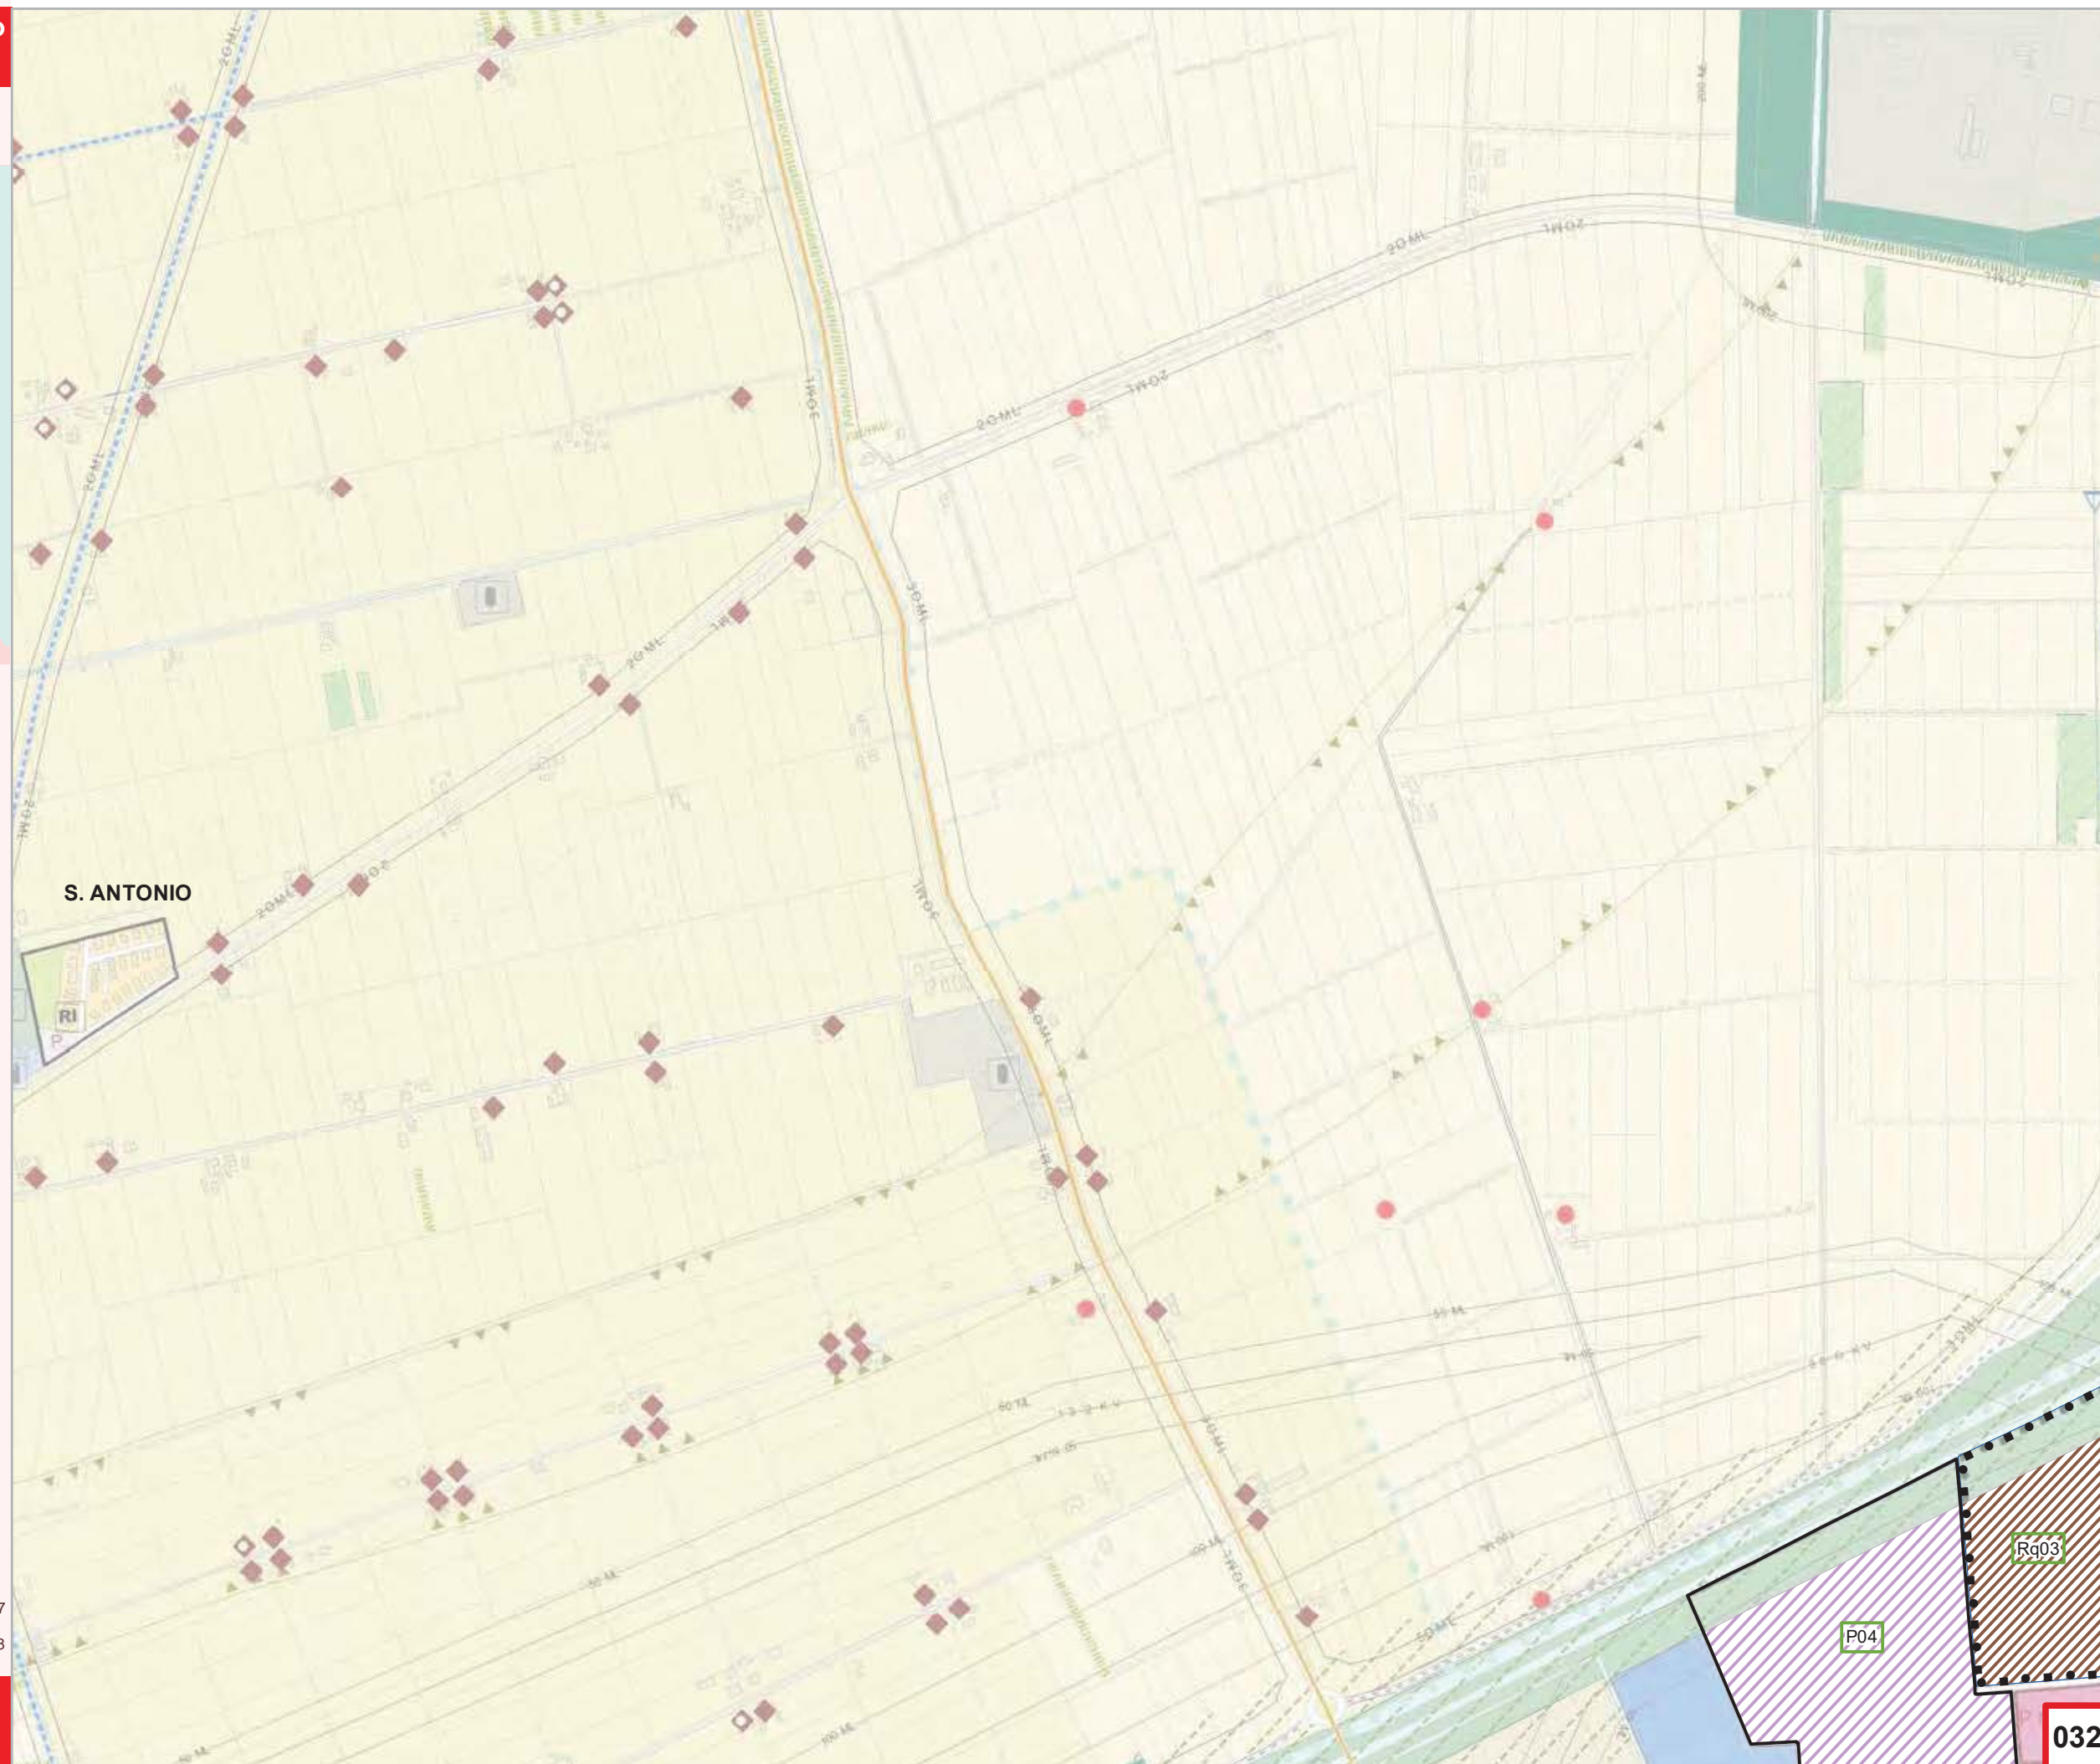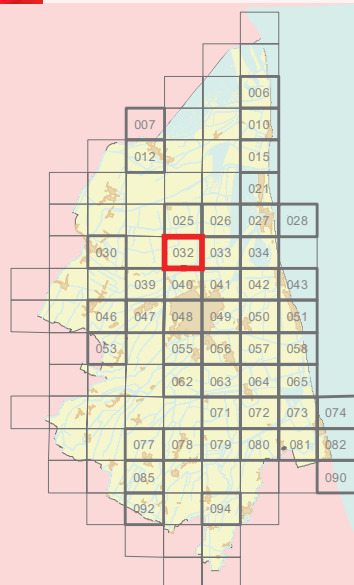


ADOTTATO Delibera di C.C. N. 182544/105 del 31/10/2017
PUBBLICATO B.U.R. N. 308 del 15/11/2017
APPROVATO Delibera di C.C. N. 135845/87 del 19/07/2018
PUBBLICATO B.U.R. N. 272 del 22/08/2018

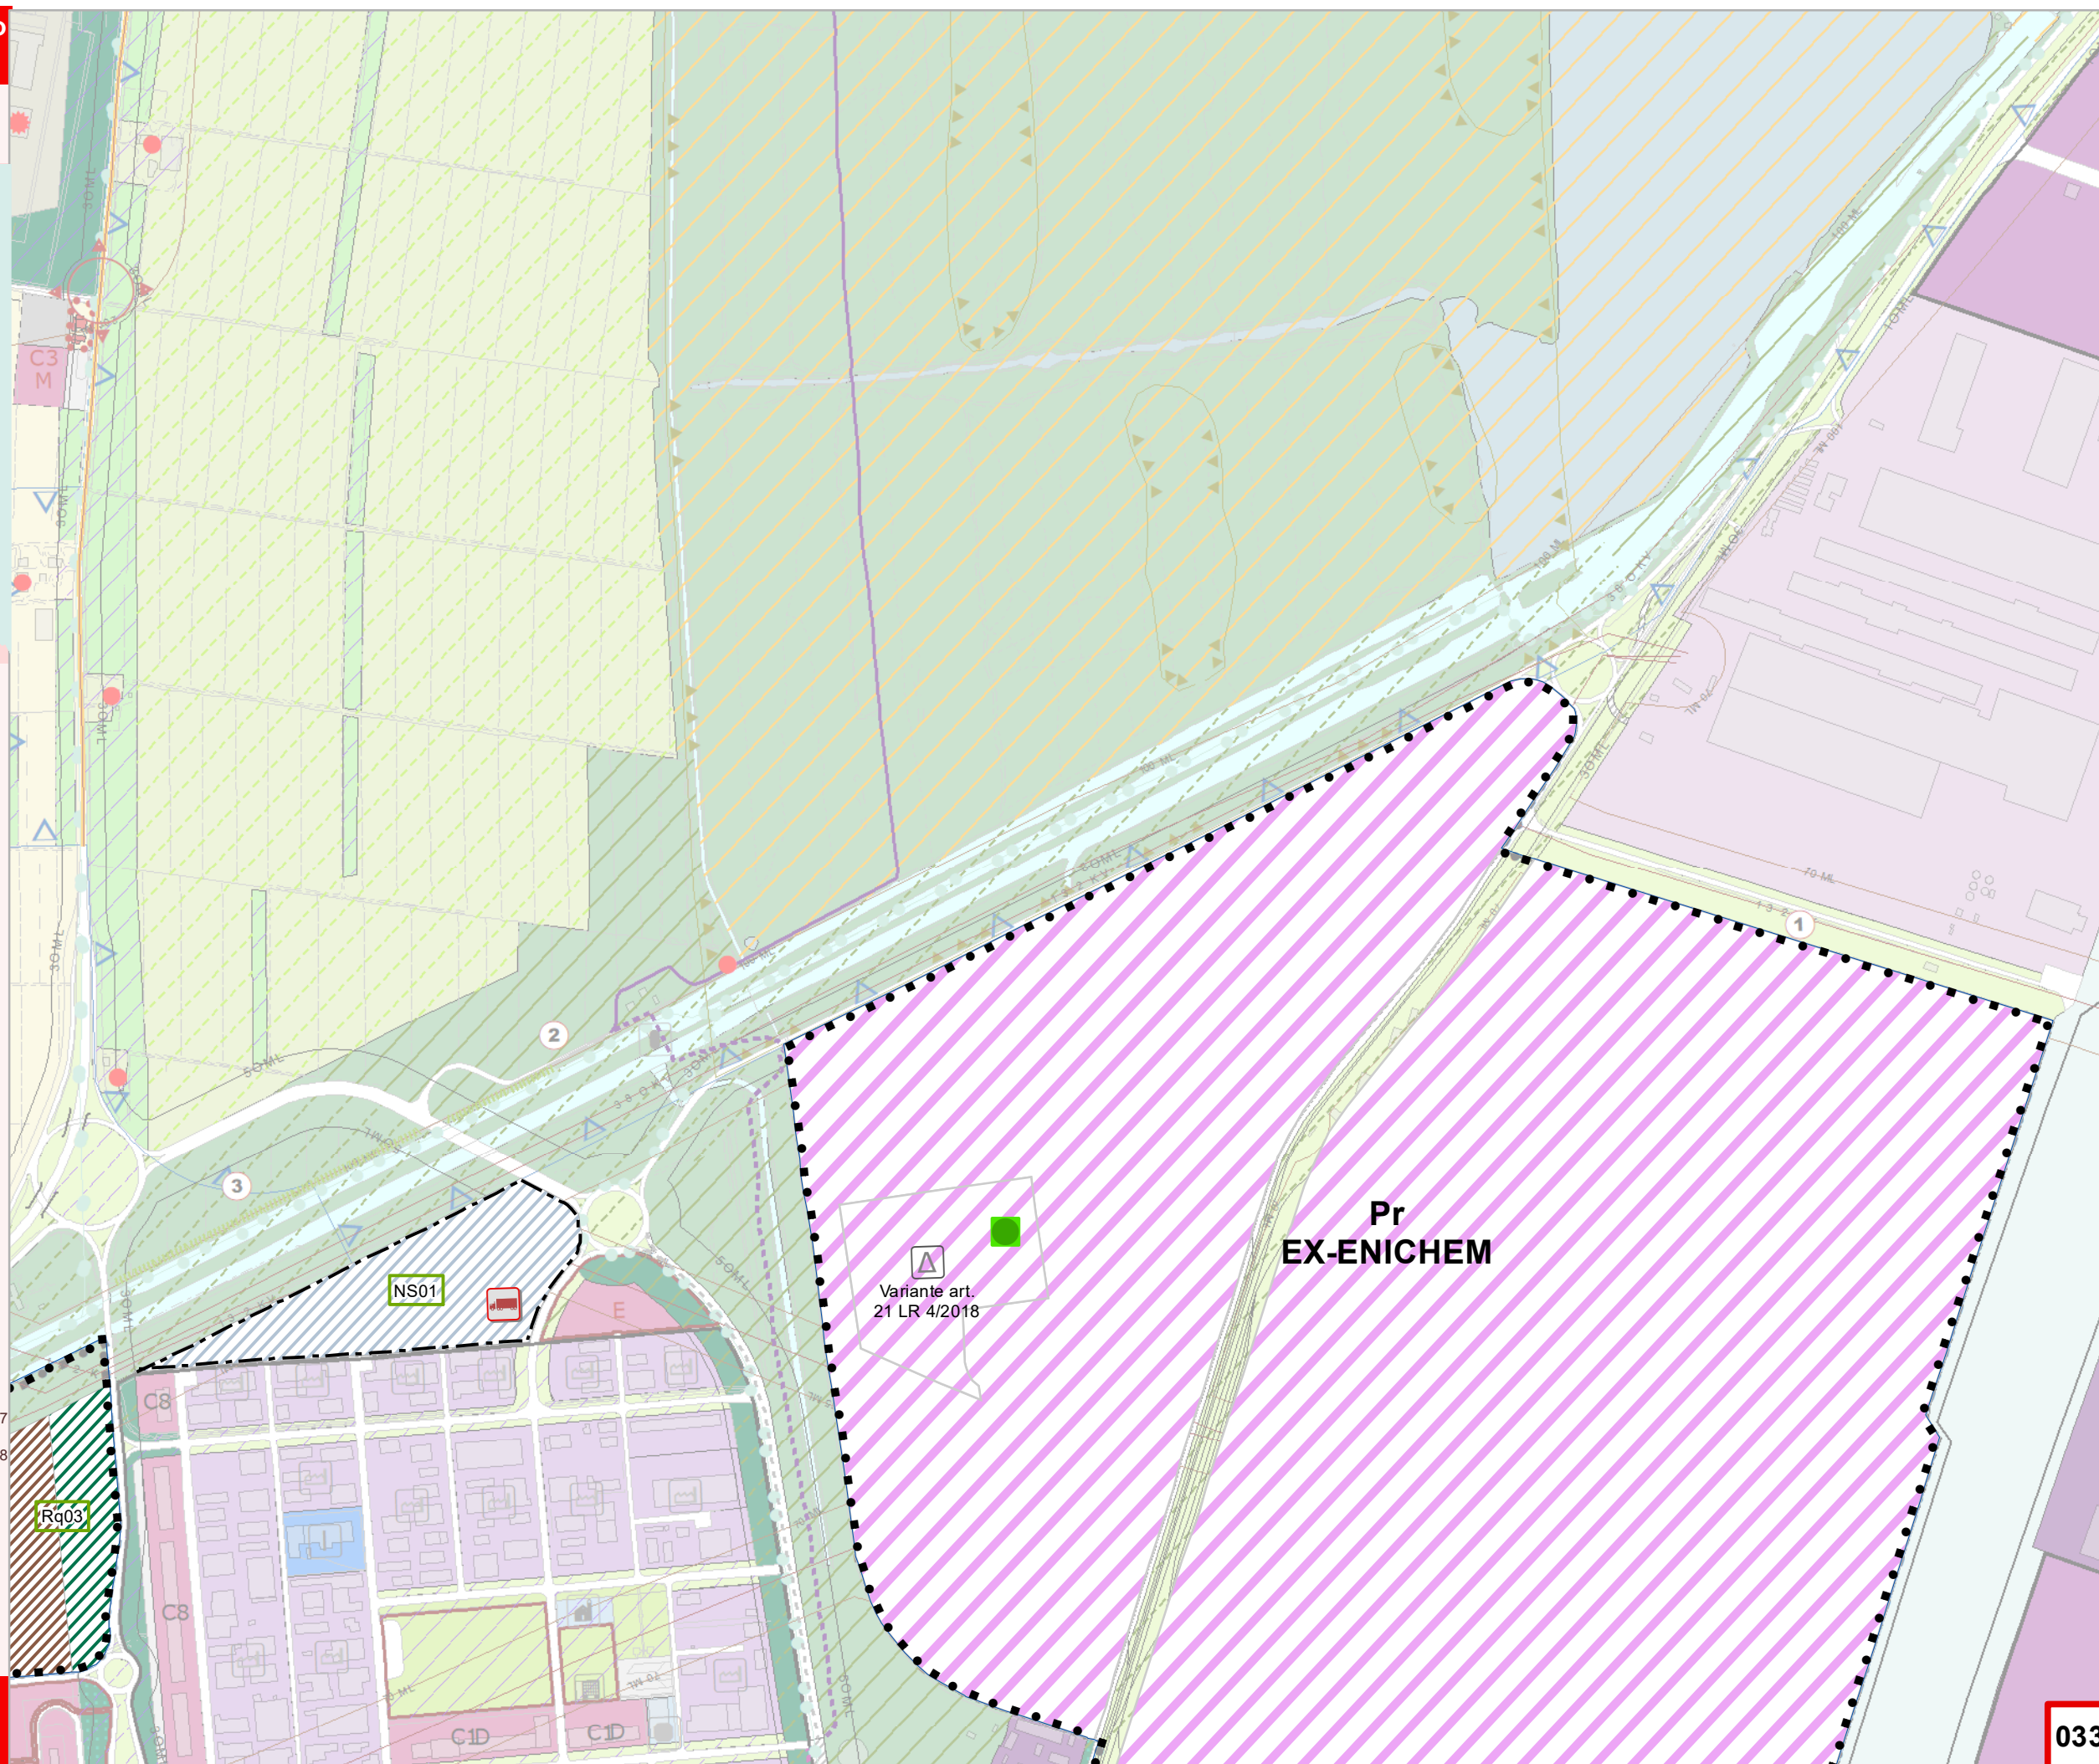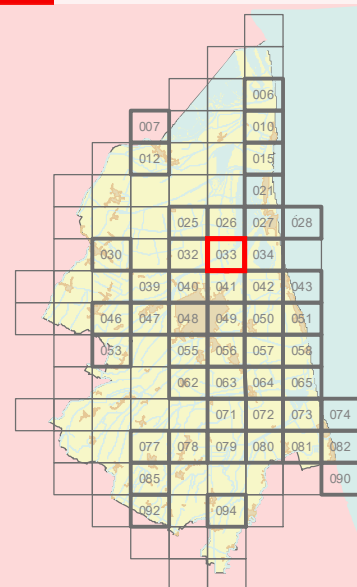




ADOTTATO Delibera di C.C. N. 182544/105 del 31/10/2017
PUBBLICATO B.U.R. N. 308 del 15/11/2017
APPROVATO Delibera di C.C. N. 135845/87 del 19/07/2018
PUBBLICATO B.U.R. N. 272 del 22/08/2018

Modificata con:
Delibera di CC n.36 del 12/05/2020
Delibera di G.R. n.1061 del 26/06/2023 (PAUR Ponticelle)

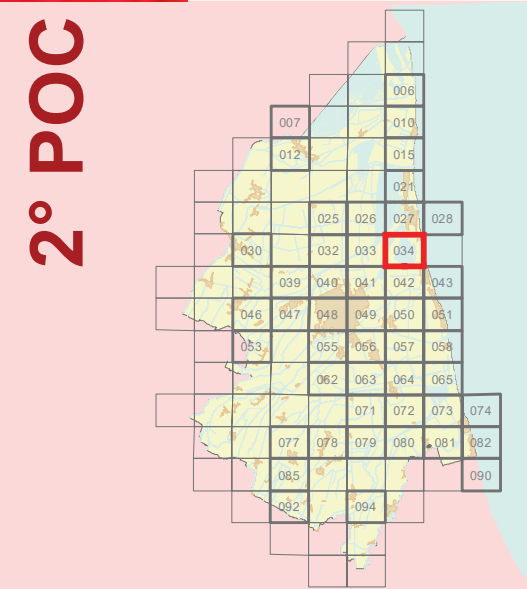

ADOTTATO Delibera di C.C. N. 182544/105 del 31/10/2017
PUBBLICATO B.U.R N. 308 del 15/11/2017
APPROVATO Delibera di C.C. N. 135845/87 del 19/07/2018
PUBBLICATO B.U.R N. 272 del 22/08/2018


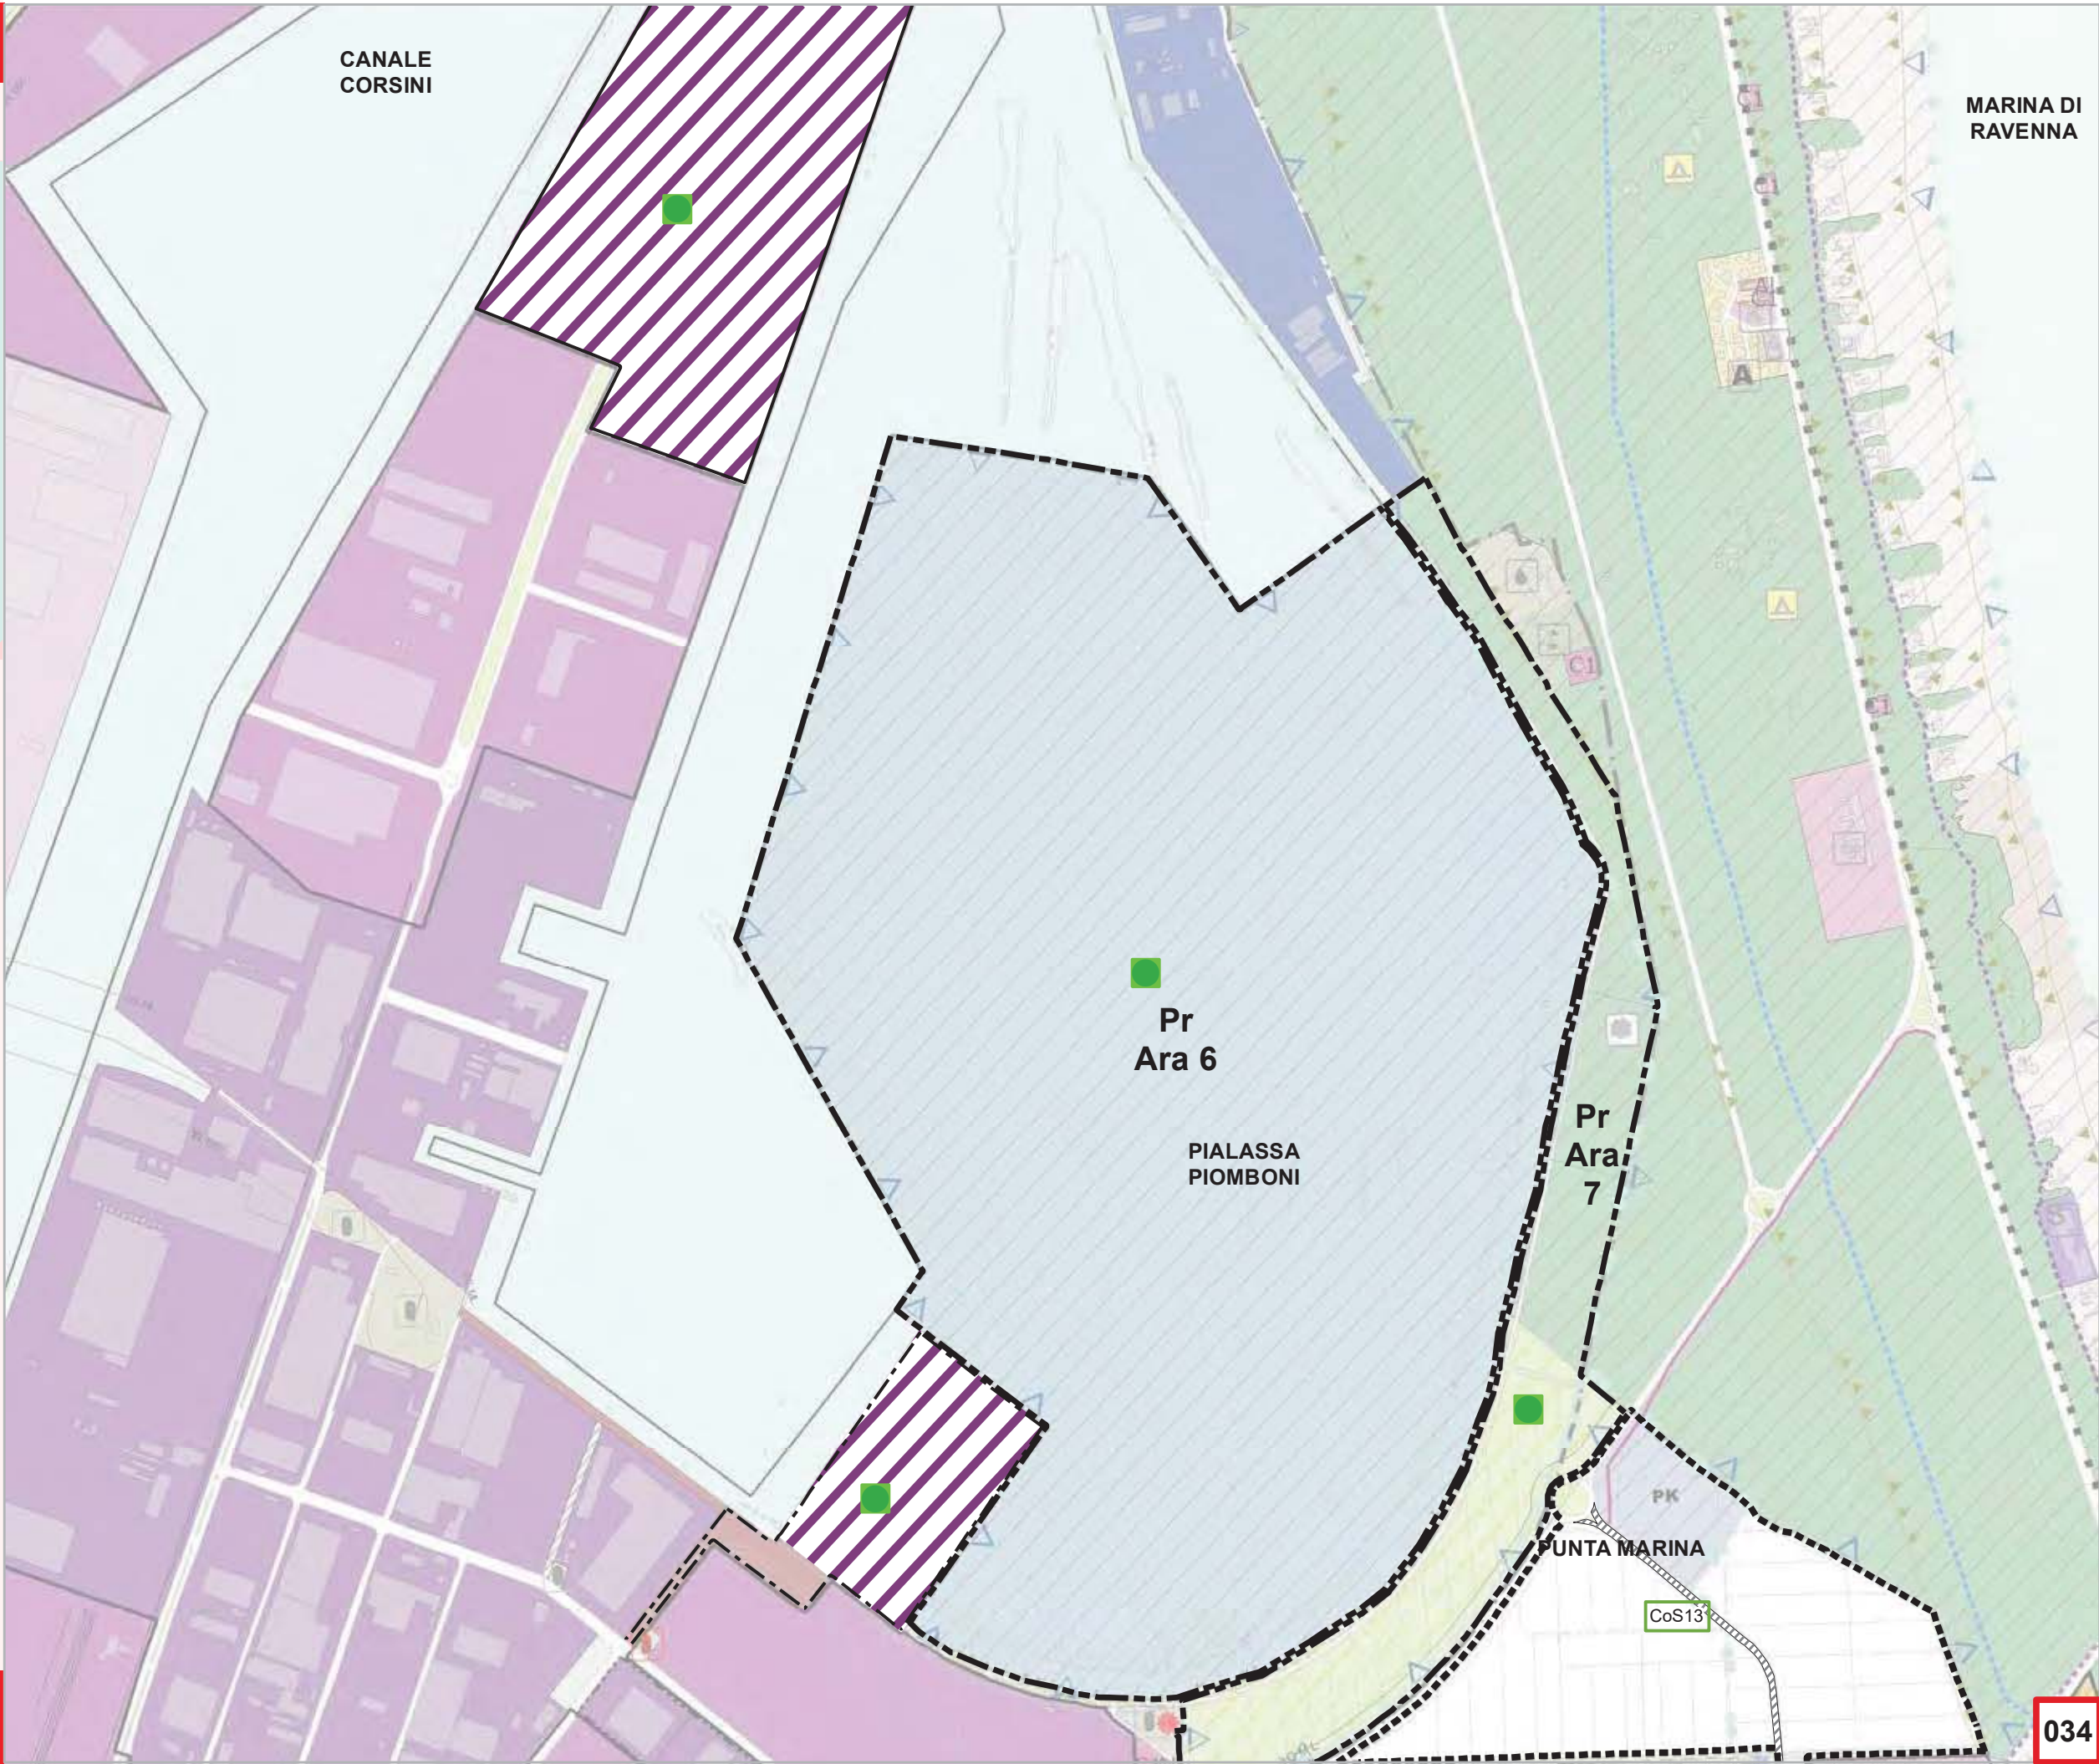


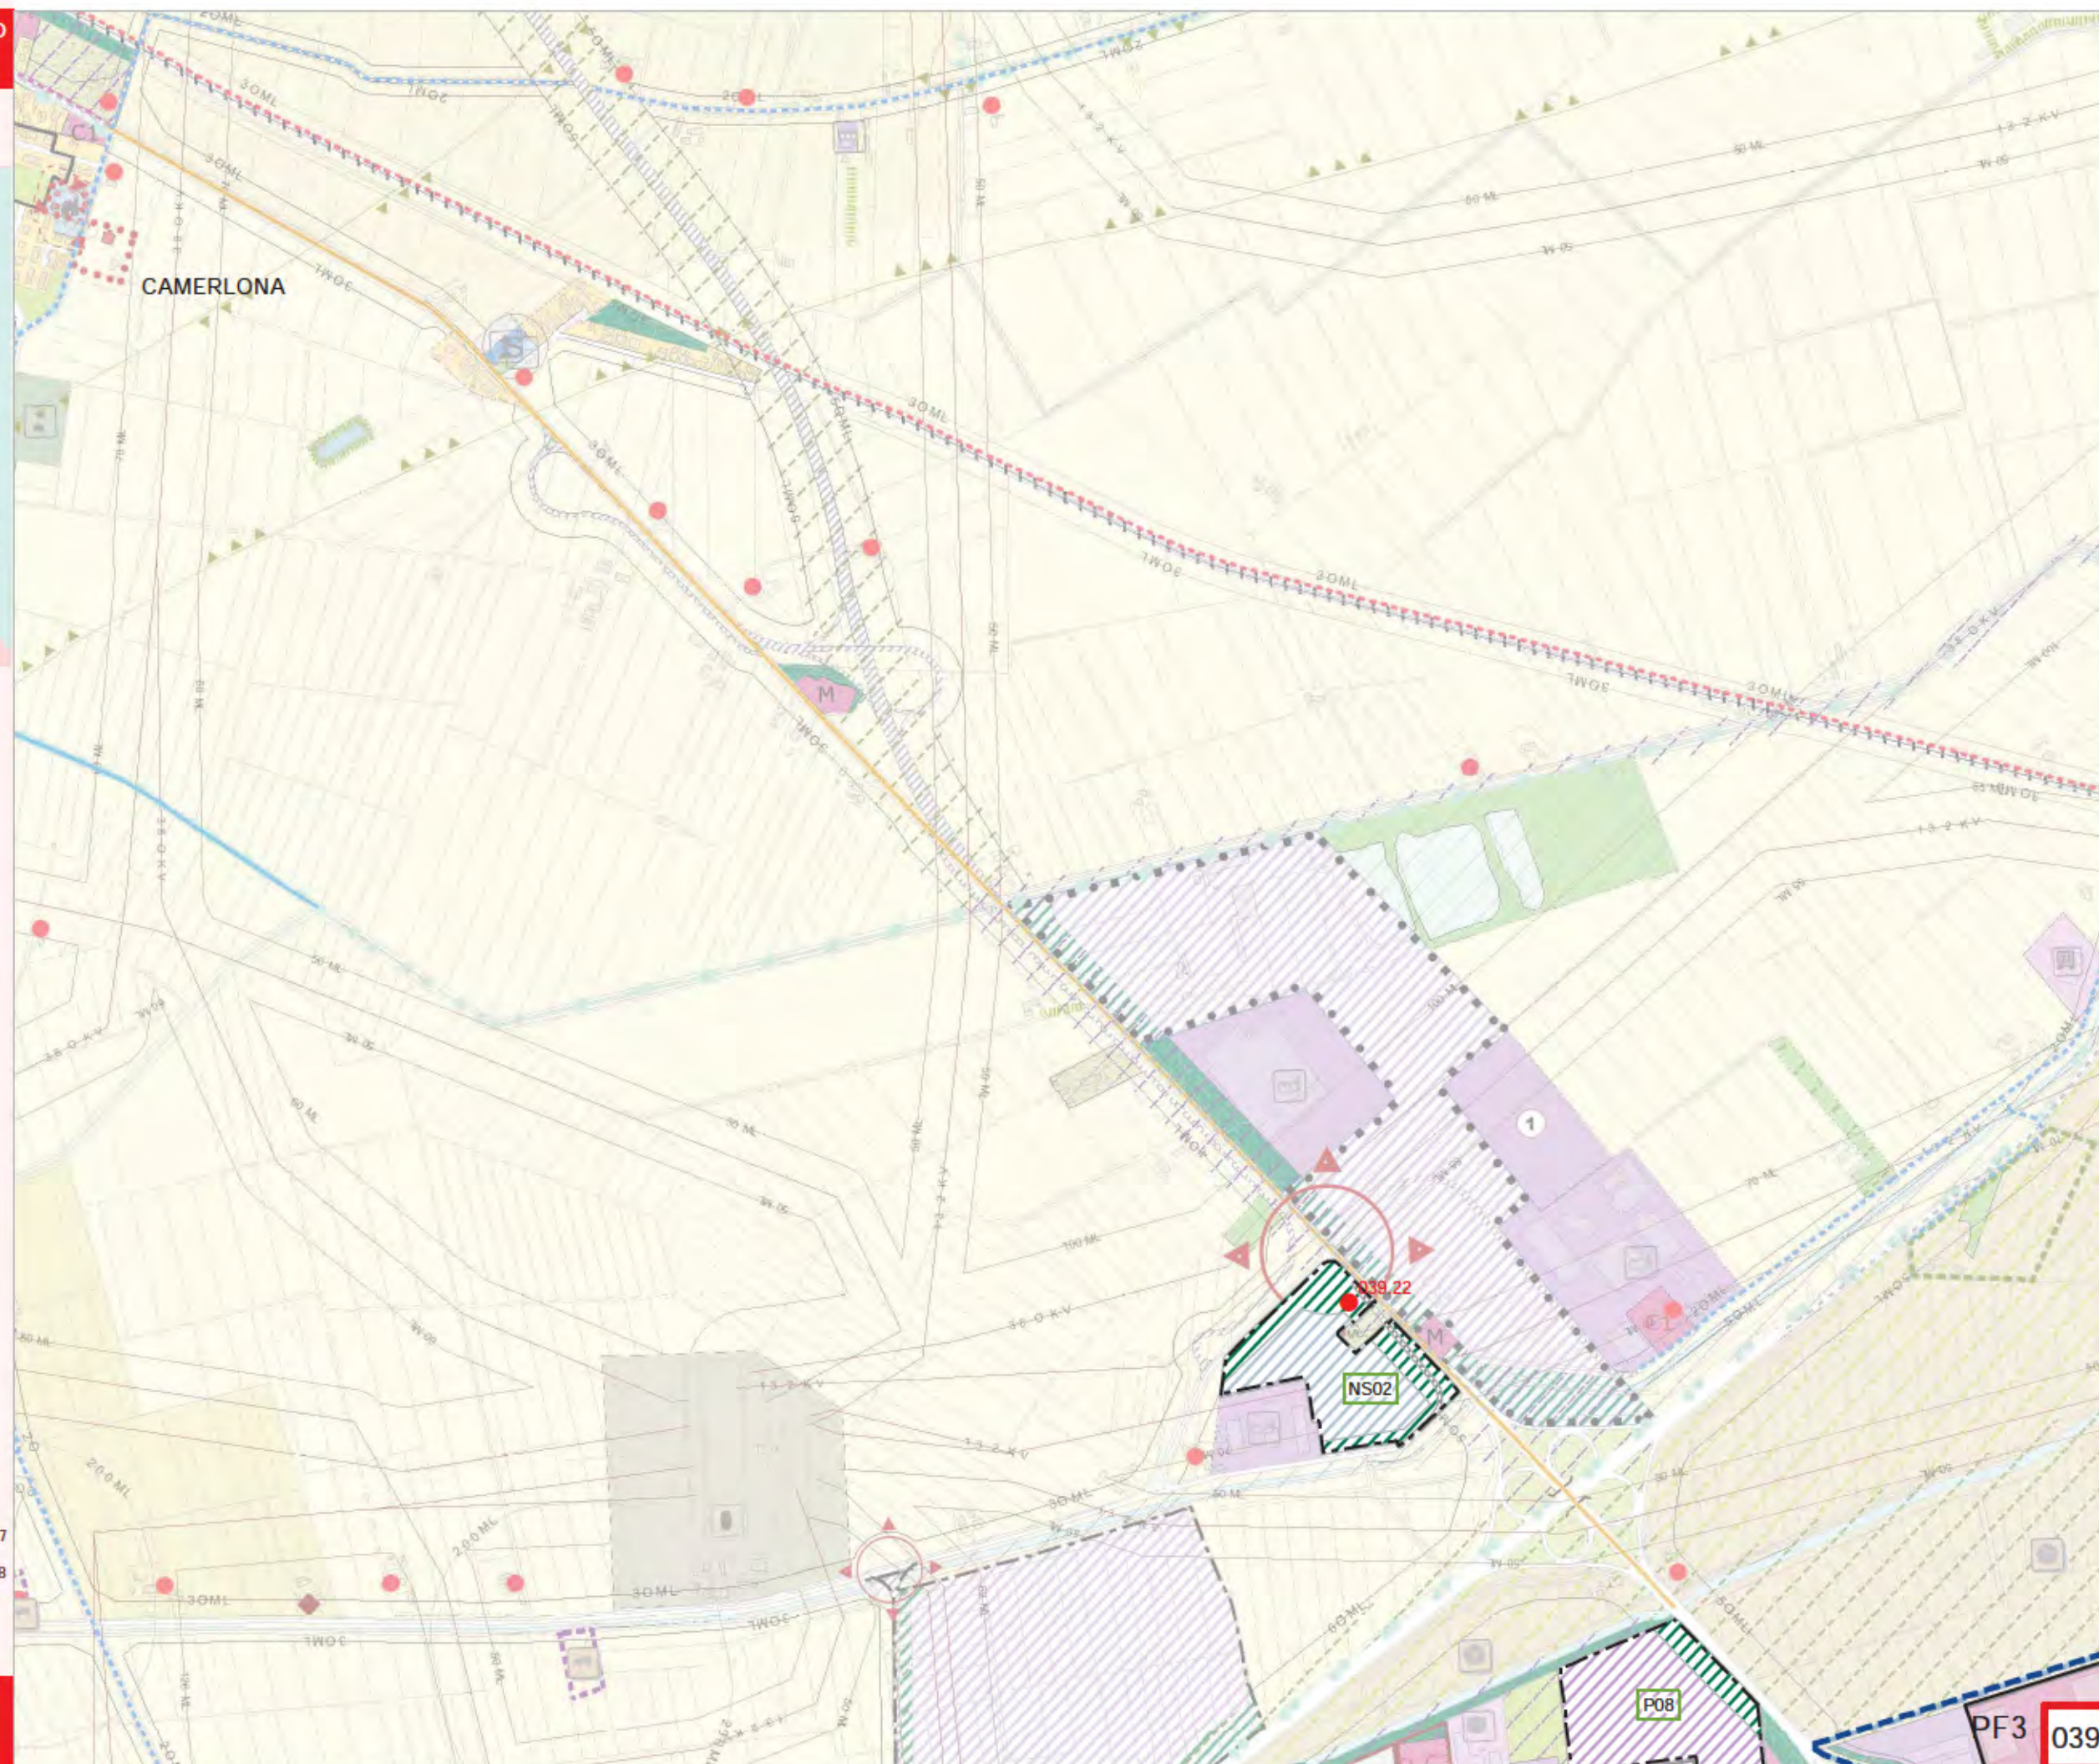
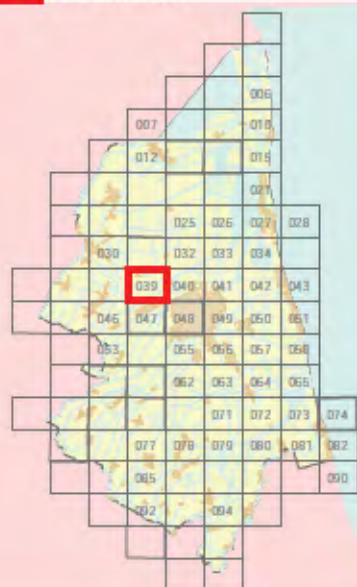


ADOTTATO Delibera di C.C. N. 182544/105 del 31/10/2017
PUBBLICATO B.U.R. N. 308 del 15/11/2017
APPROVATO Delibera di C.C. N. 135845/87 del 19/07/2018
PUBBLICATO B.U.R. N. 272 del 22/08/2018

Modificata con:

Delibera di C.C. N. 148 del 24/09/2019

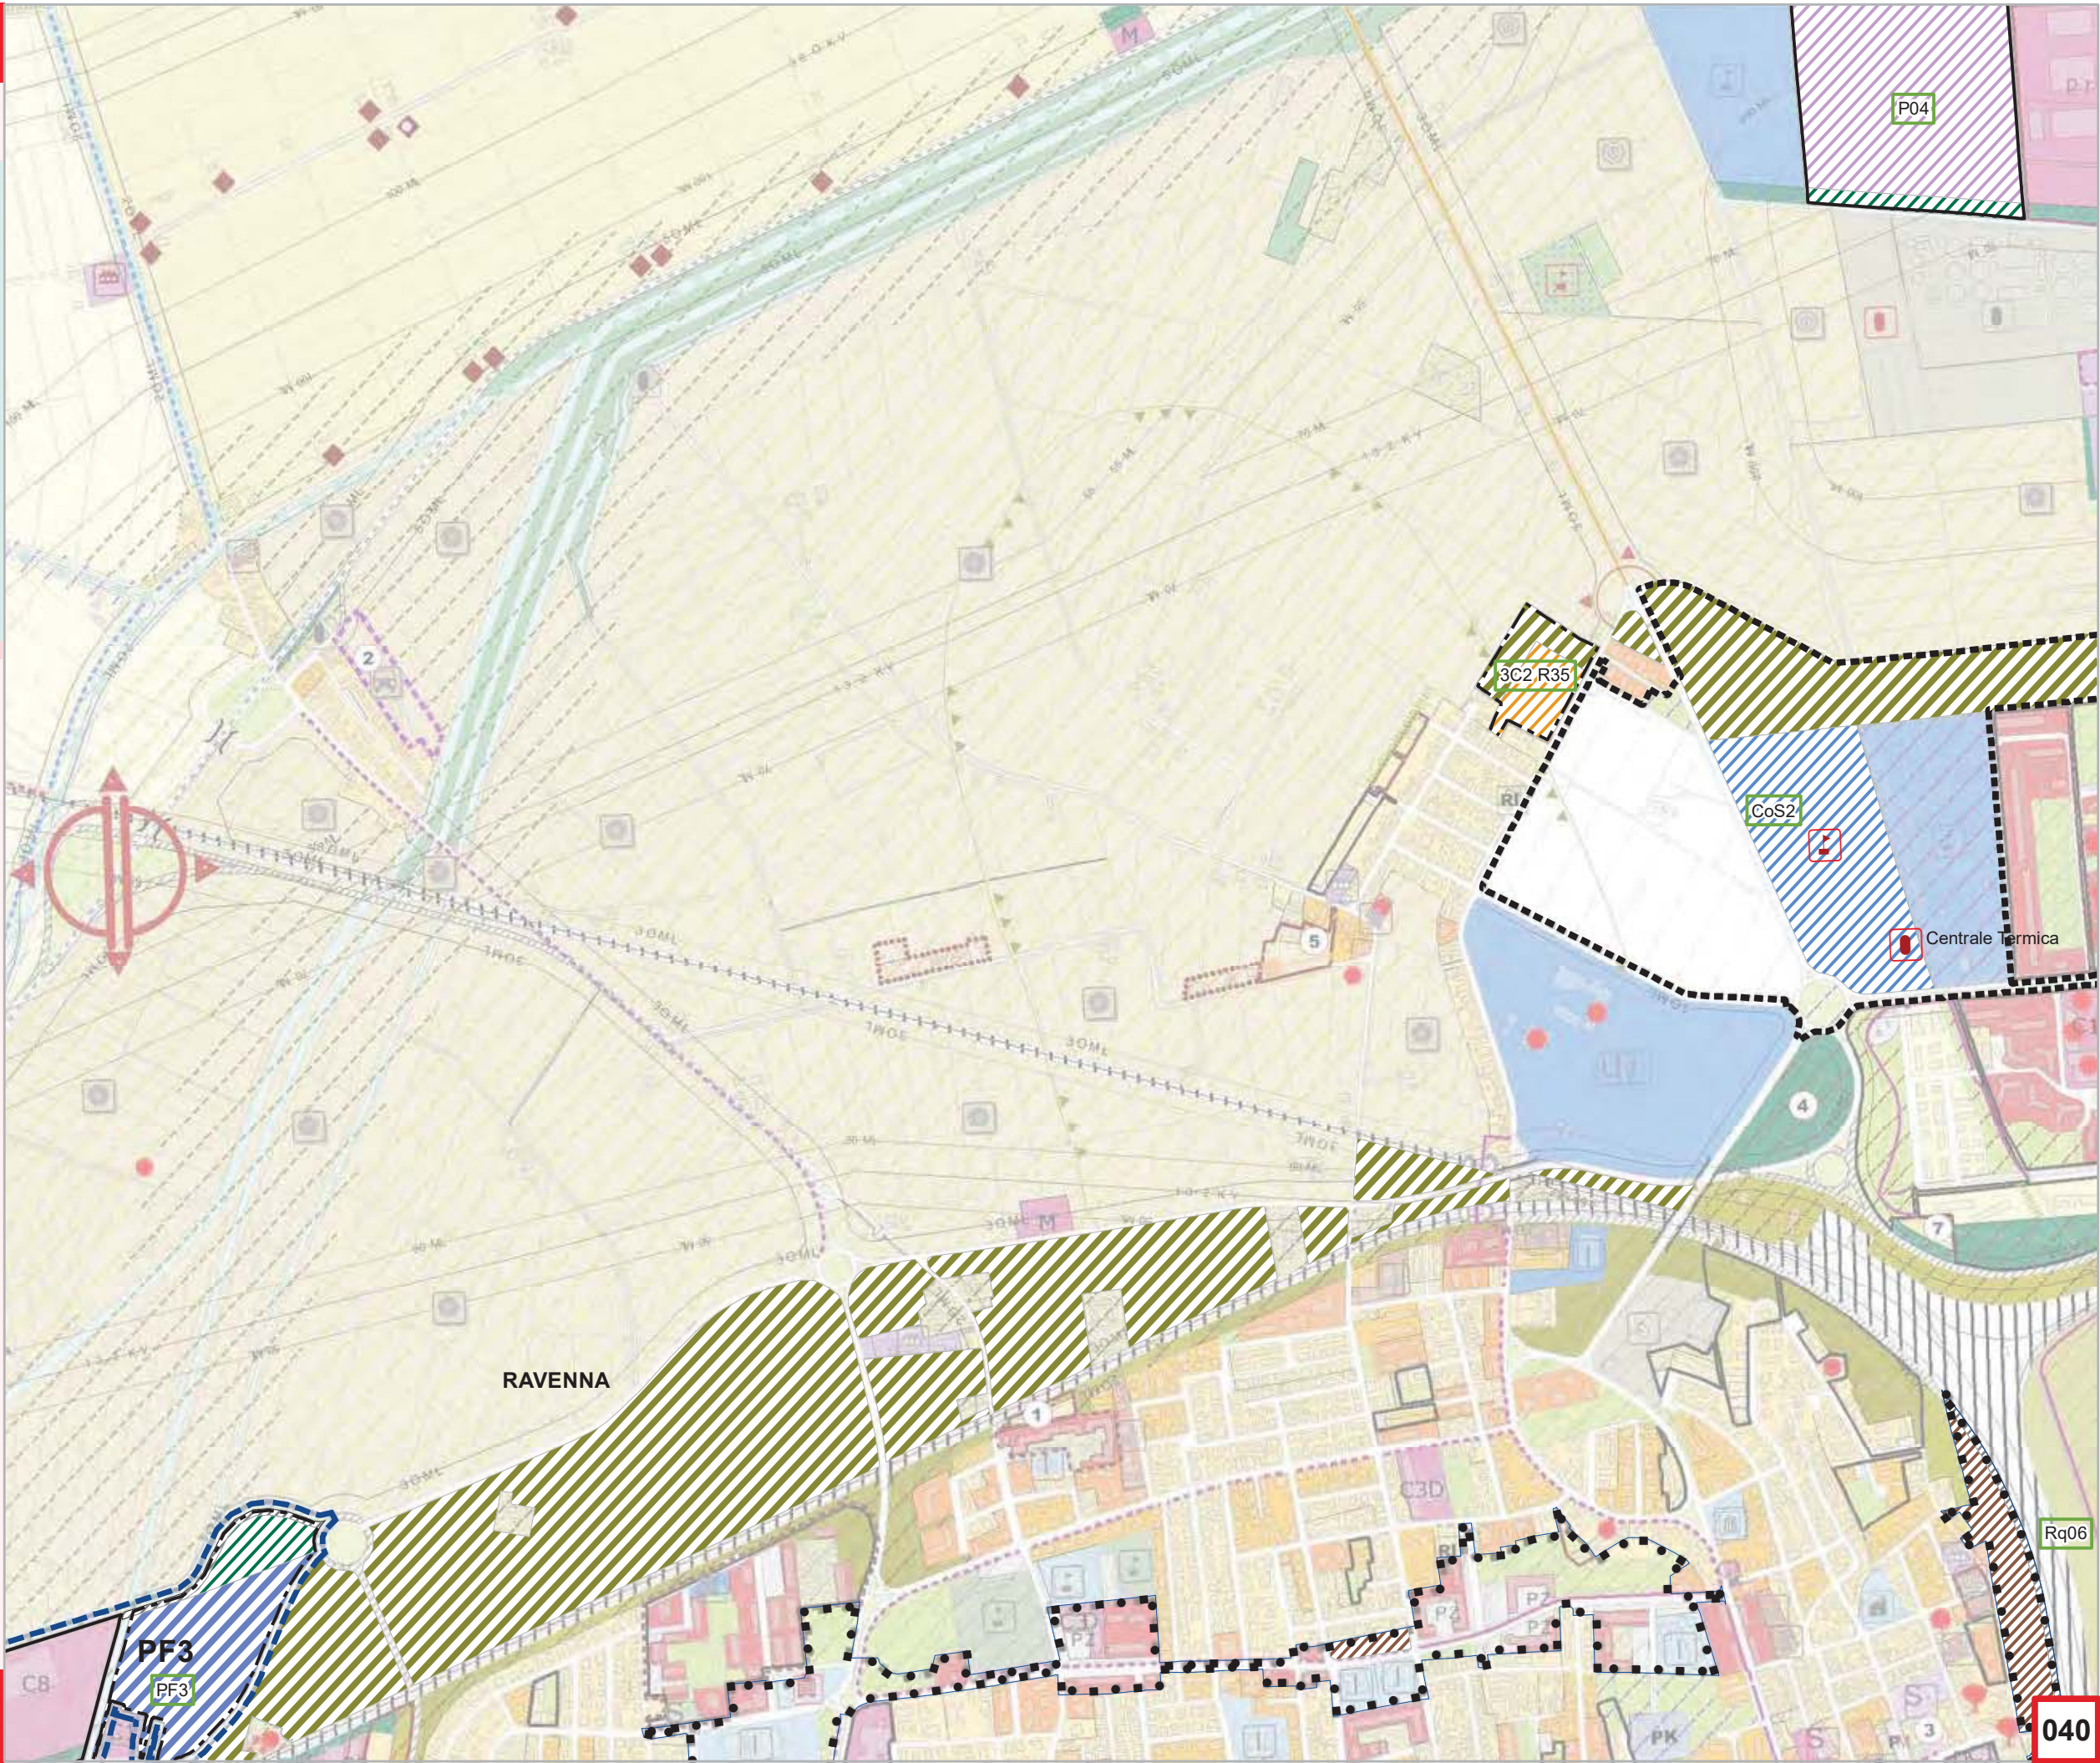
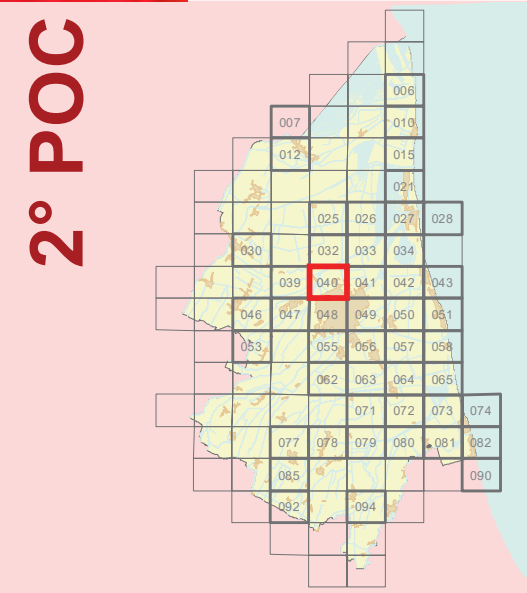


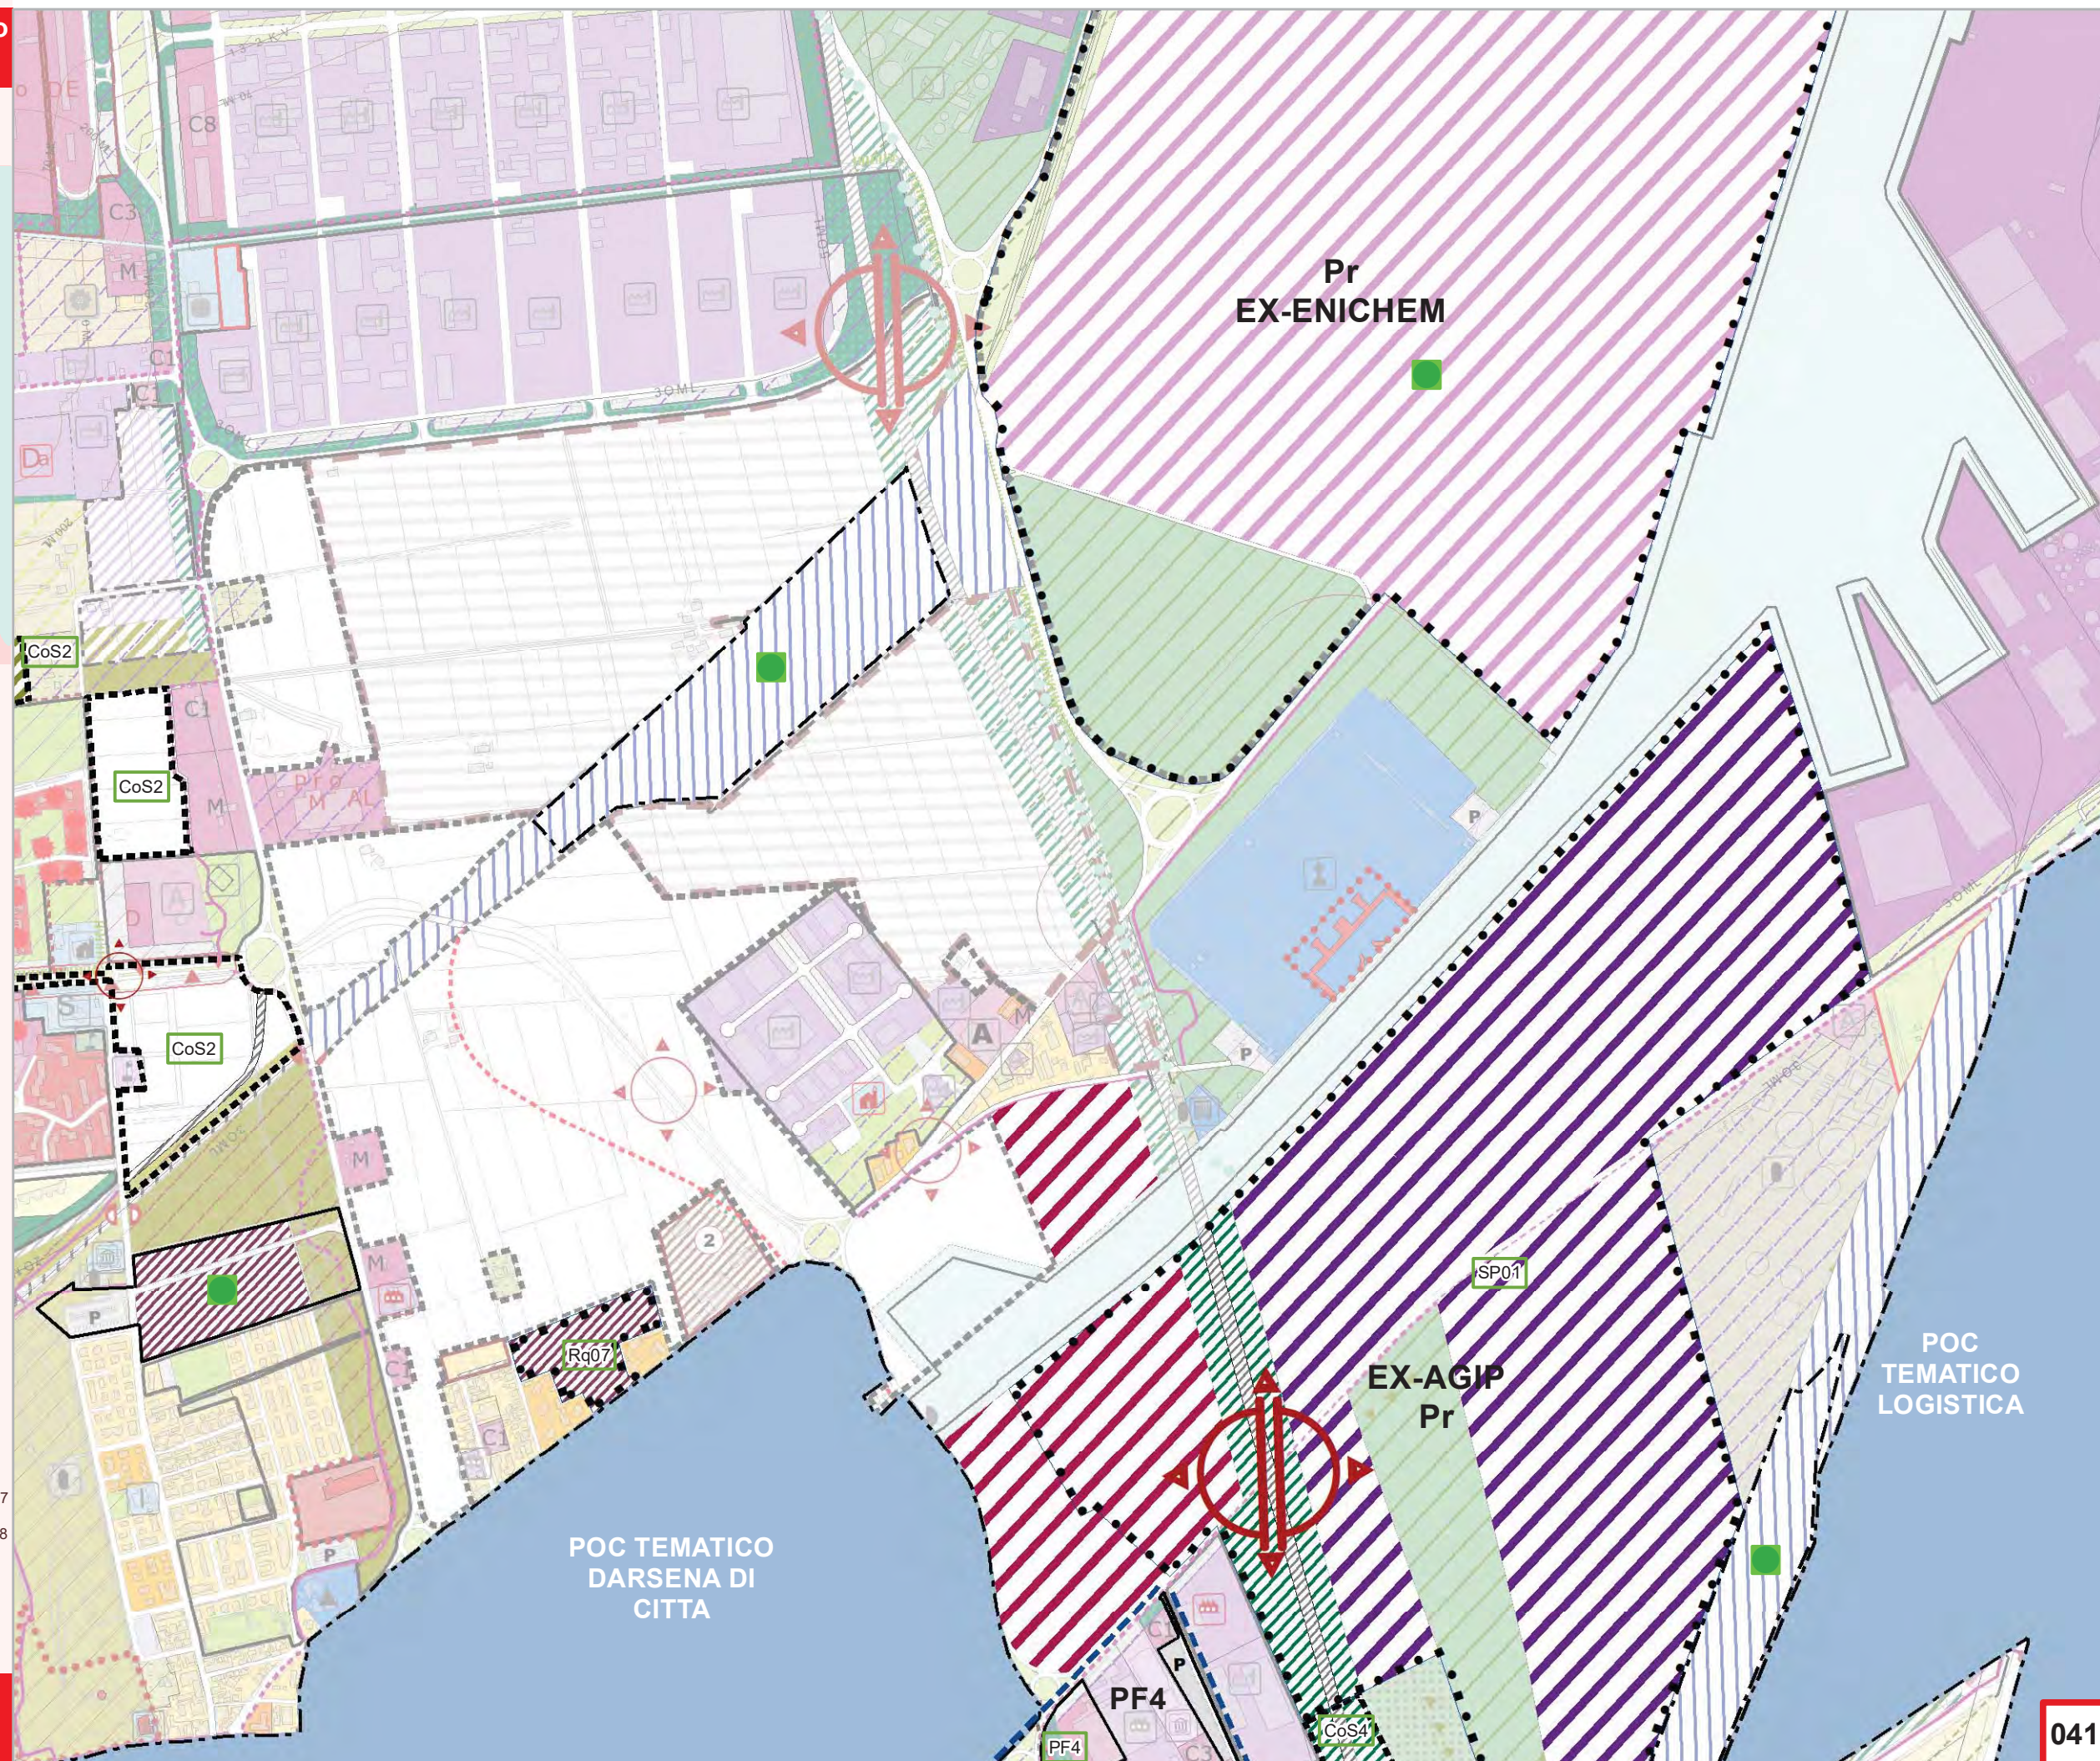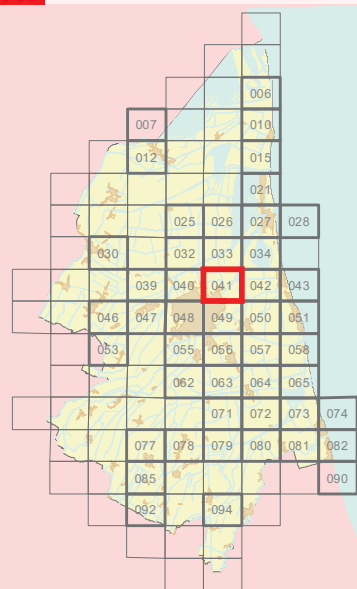


ADOTTATO Delibera di C.C. N. 182544/105 del 31/10/2017
PUBBLICATO B.U.R. N. 308 del 15/11/2017
APPROVATO Delibera di C.C. N. 135845/87 del 19/07/2018
PUBBLICATO B.U.R. N. 272 del 22/08/2018

Modificata con:



Delibera di CC n. 36 del 12/05/2020

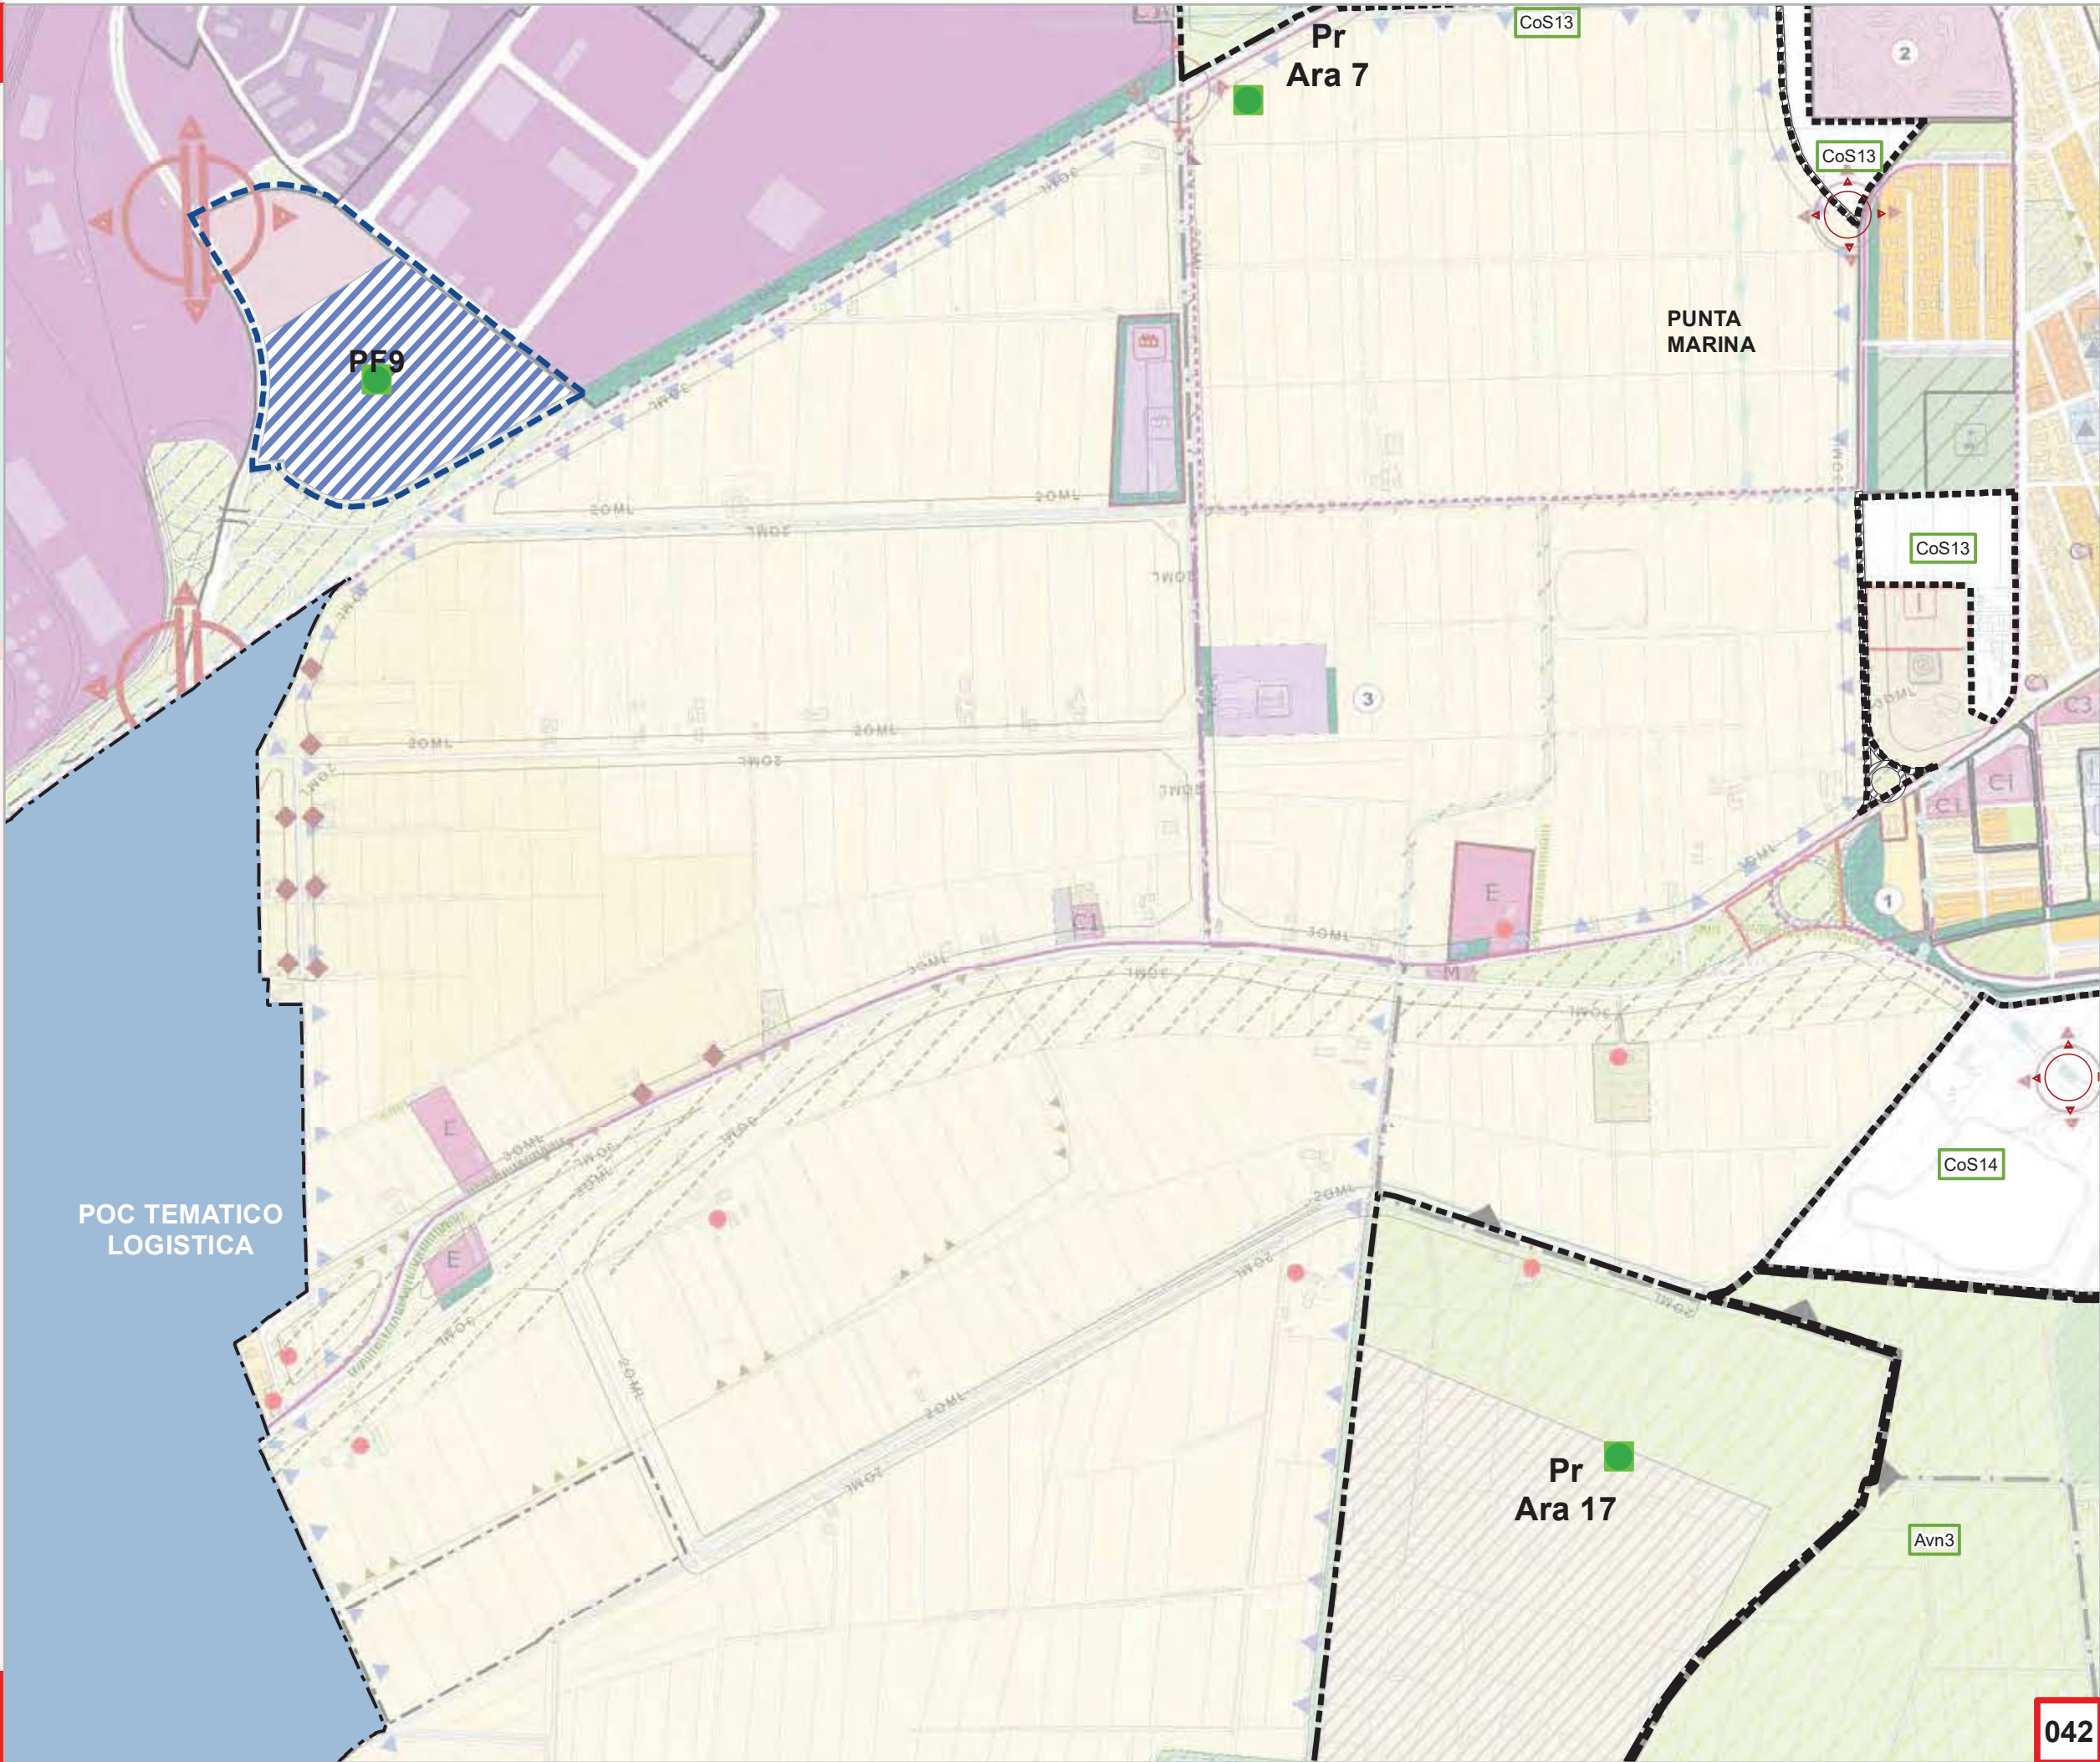
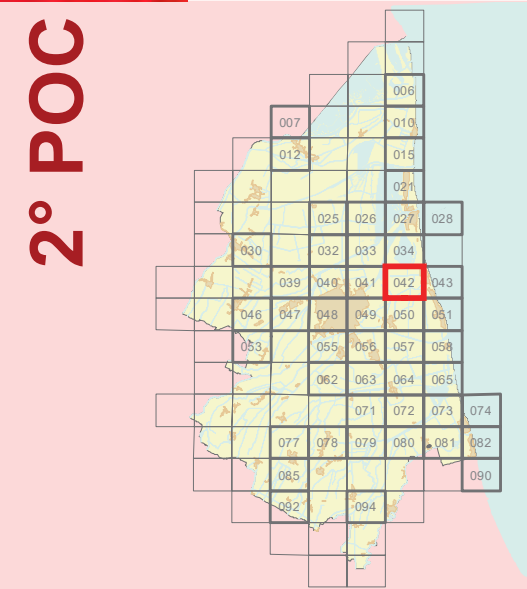


ADOTTATO Delibera di C.C. N. 182544/105 del 31/10/2017
PUBBLICATO B.U.R N. 308 del 15/11/2017
APPROVATO Delibera di C.C. N. 135845/87 del 19/07/2018
PUBBLICATO B.U.R N. 272 del 22/08/2018

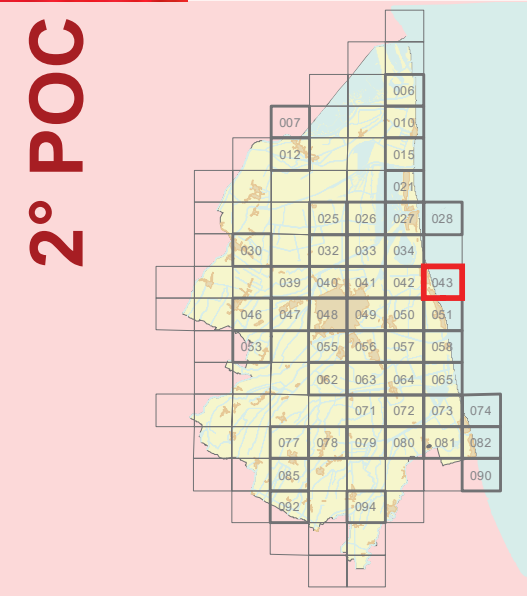

ADOTTATO Delibera di C.C. N. 182544/105 del 31/10/2017
PUBBLICATO B.U.R N. 308 del 15/11/2017
APPROVATO Delibera di C.C. N. 135845/87 del 19/07/2018
PUBBLICATO B.U.R N. 272 del 22/08/2018

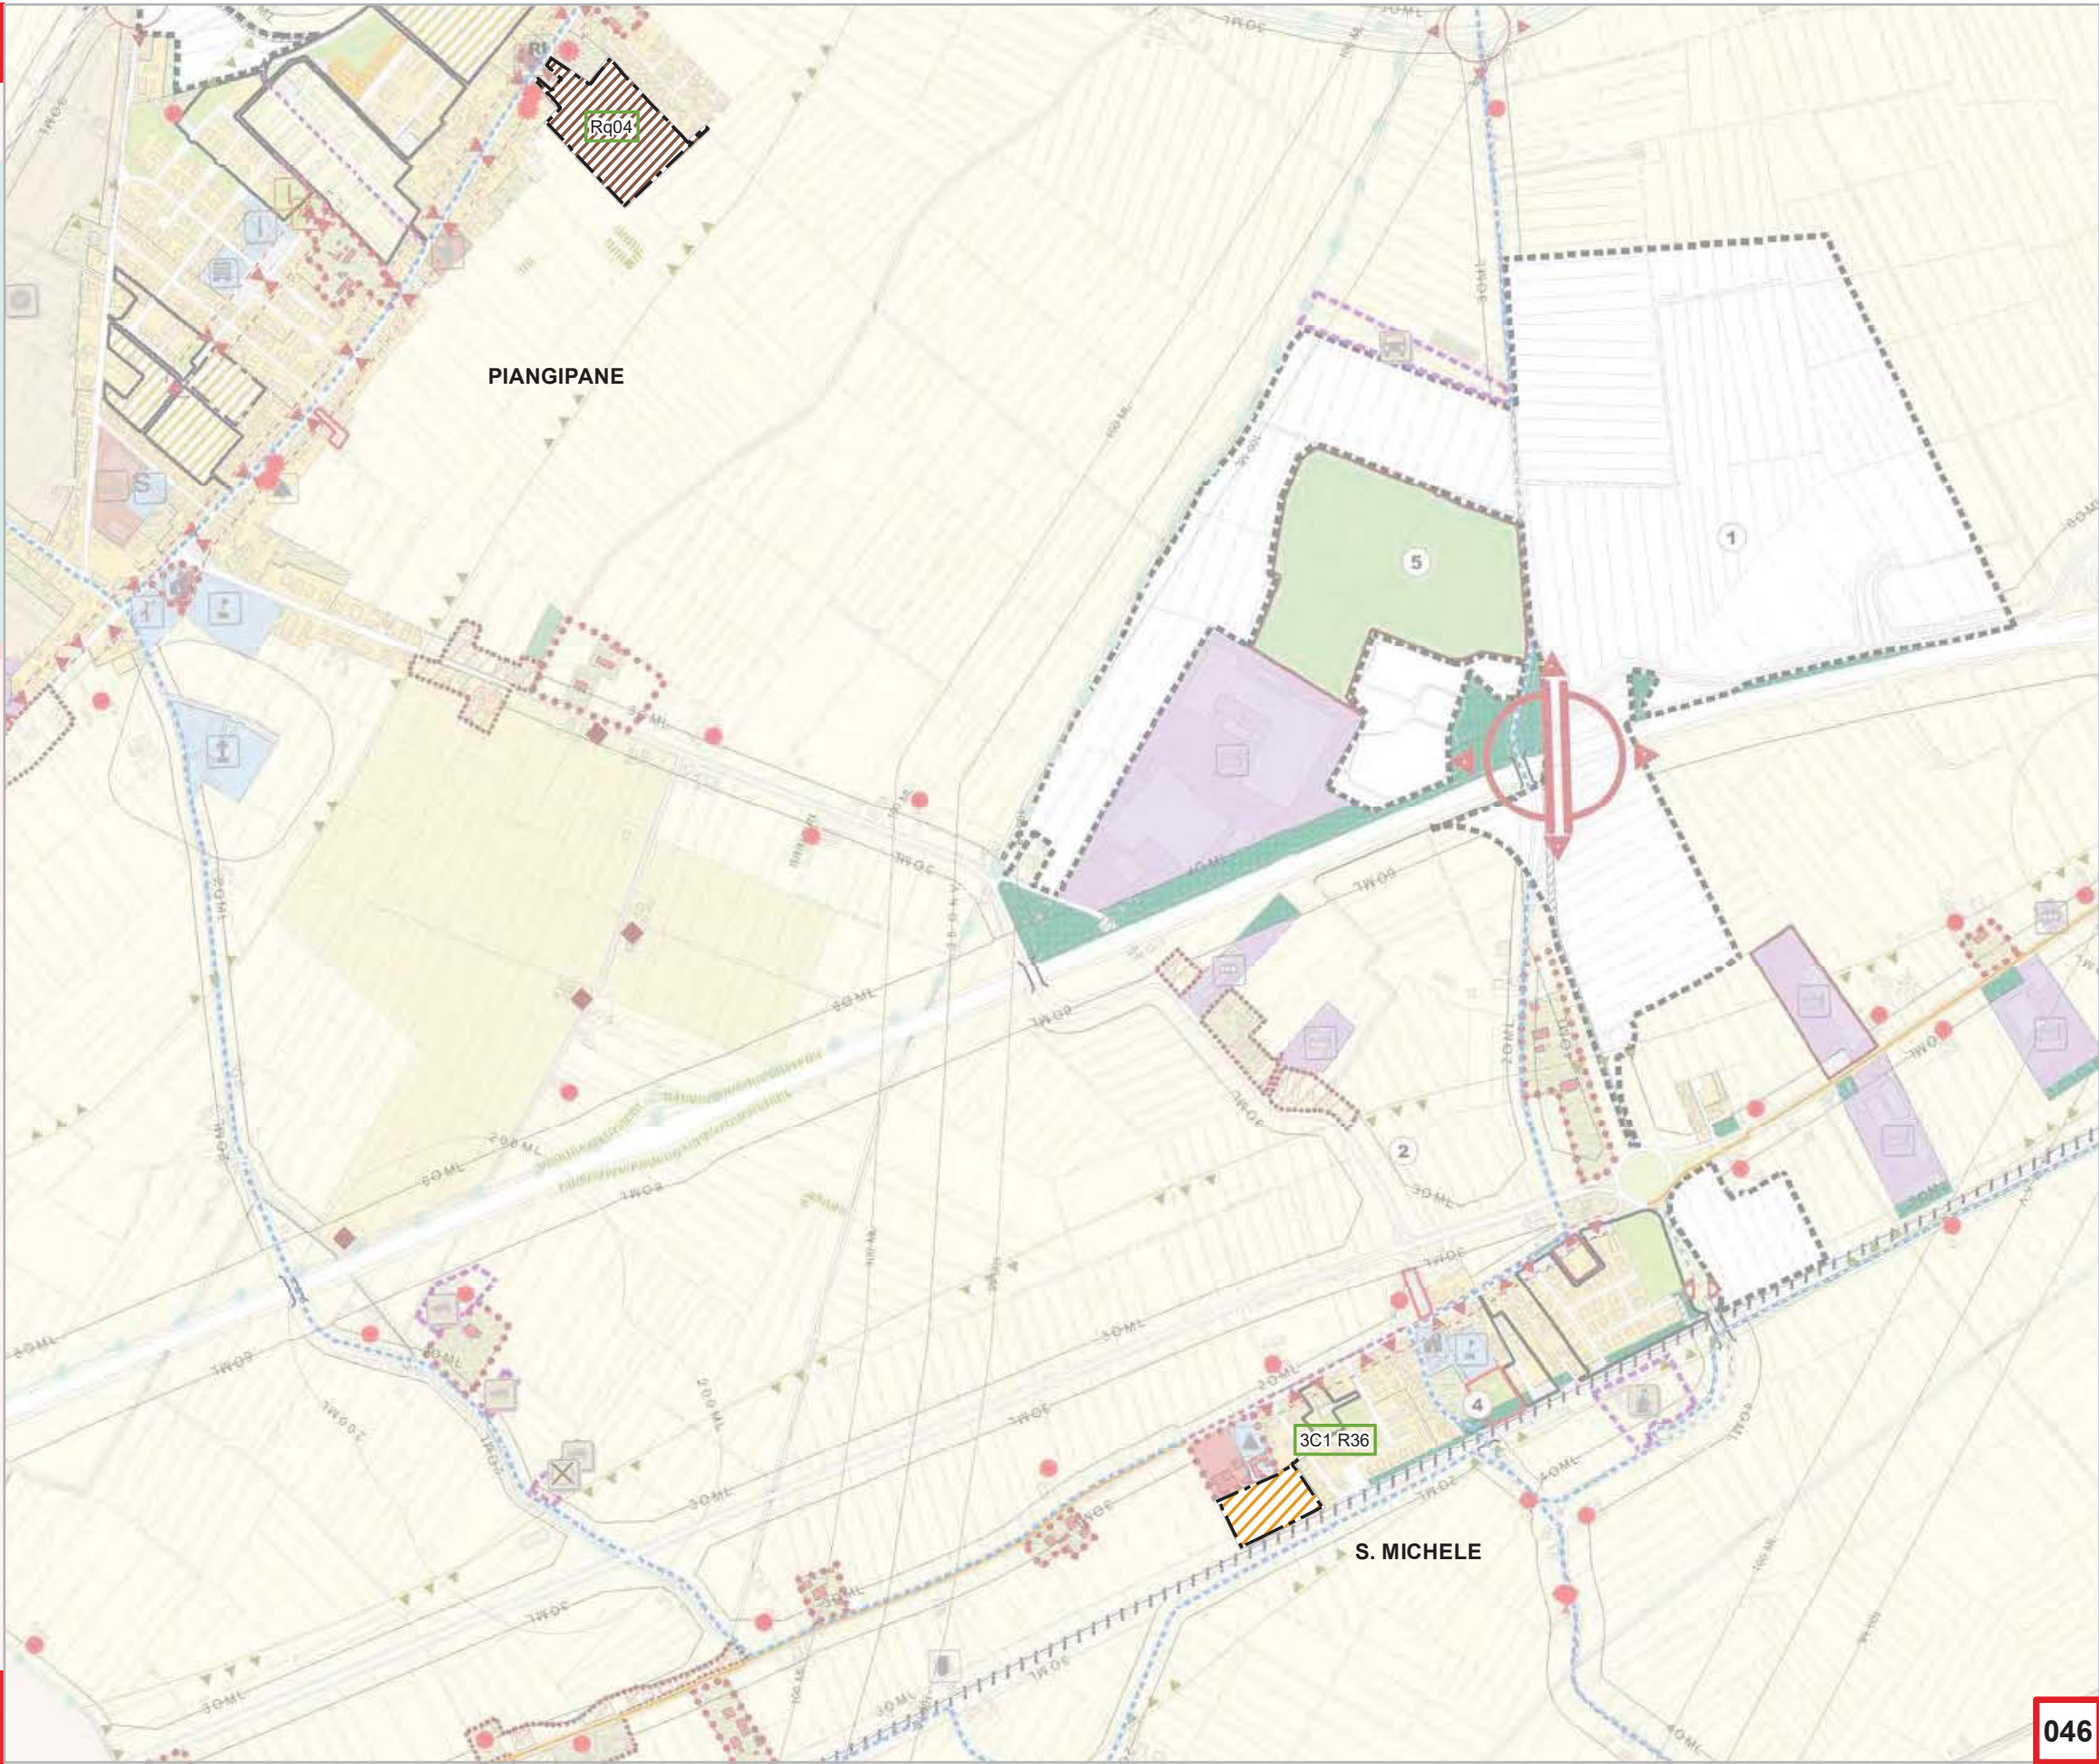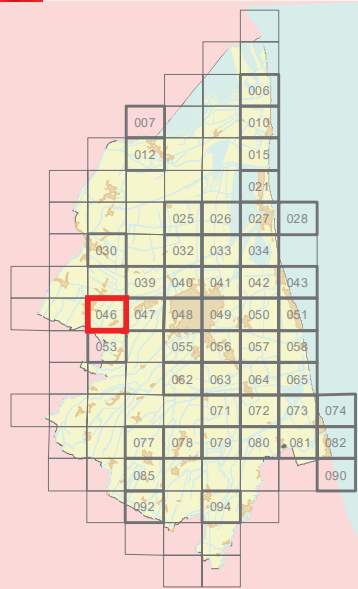


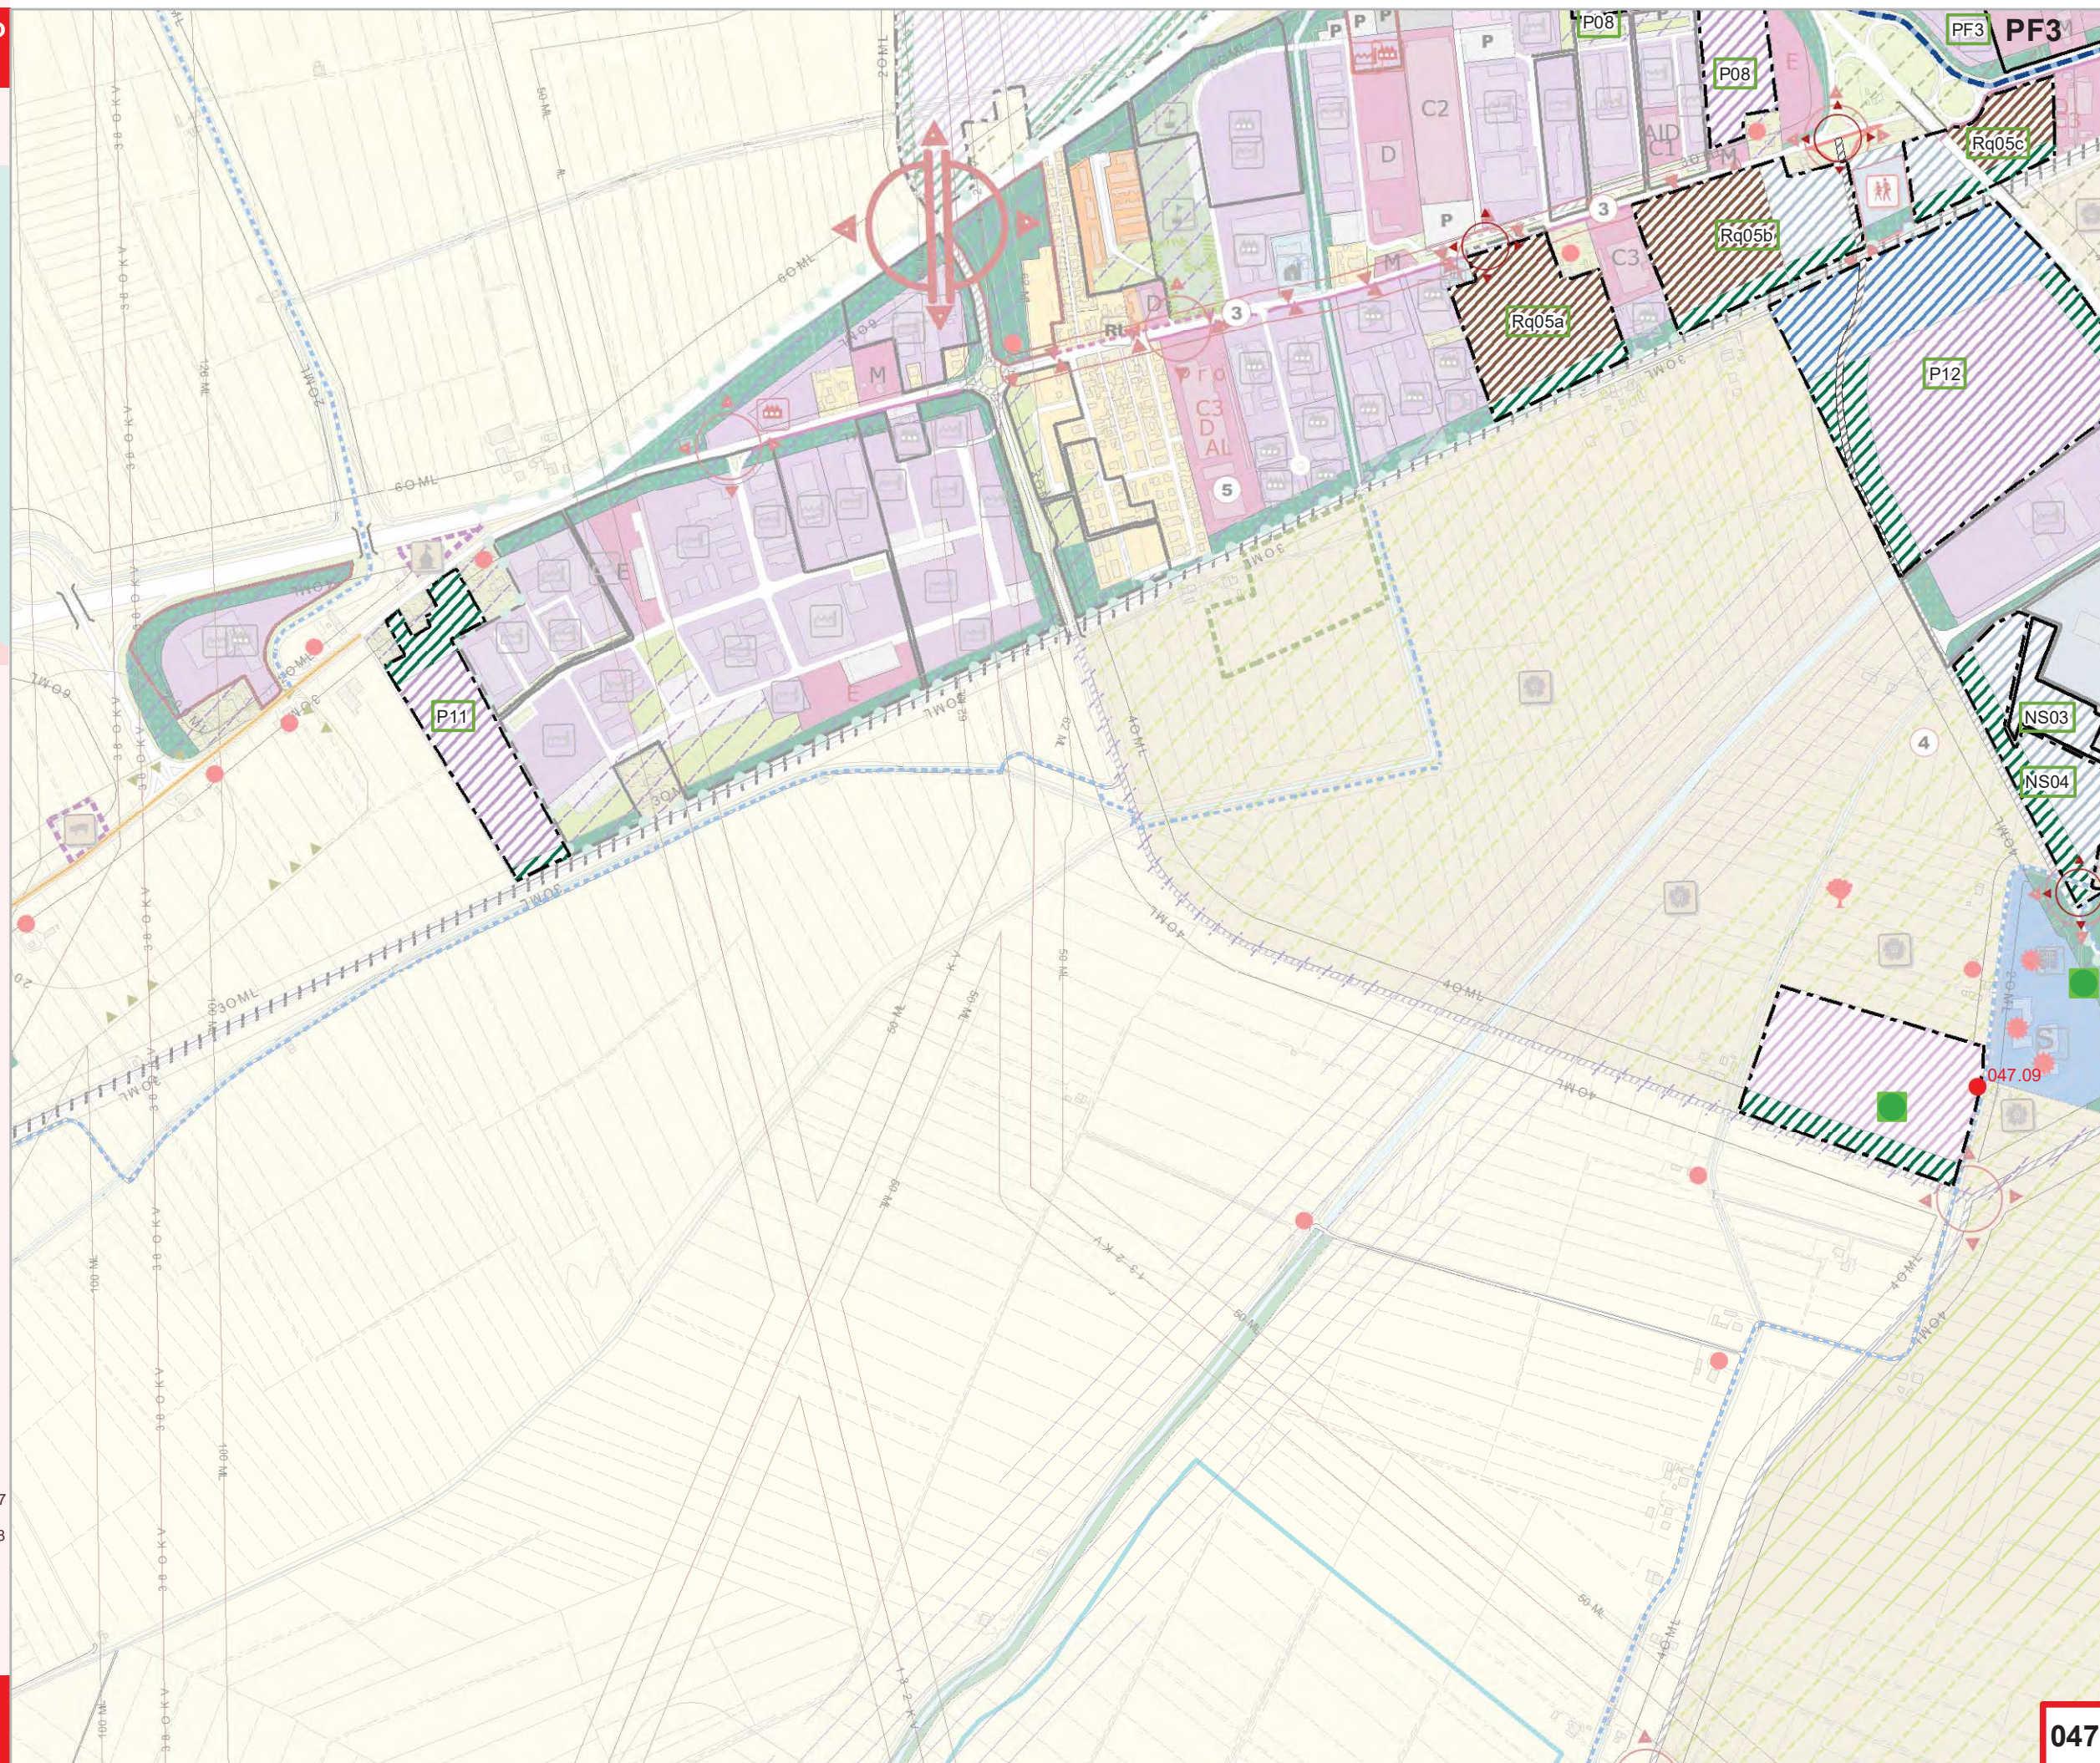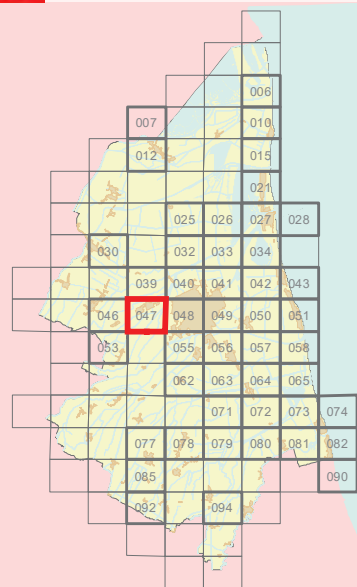

ADOTTATO Delibera di C.C. N. 182544/105 del 31/10/2017
PUBBLICATO B.U.R N. 308 del 15/11/2017
APPROVATO Delibera di C.C. N. 135845/87 del 19/07/2018
PUBBLICATO B.U.R N. 272 del 22/08/2018


Modificata con:



Delibera di C.C. N. 148 del 24/09/2019
Delibera di C.C. N. 36 del 12/05/2020

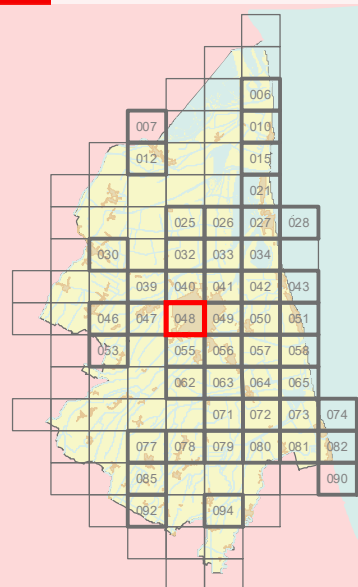

ADOTTATO Delibera di C.C. N. 182544/105 del 31/10/2017
PUBBLICATO B.U.R. N. 308 del 15/11/2017
APPROVATO Delibera di C.C. N. 135845/87 del 19/07/2018
PUBBLICATO B.U.R. N. 272 del 22/08/2018


Modificata con:
Delibera di C.C. N. 222674/155 del 11/12/2018
Delibera di CC n.36 del 12/05/2020
Recepimento del Decreto Provveditoriale OO.PP.
Lombardia - Emilia Romagna n. 4967 del 21/3/2022 (SS16)

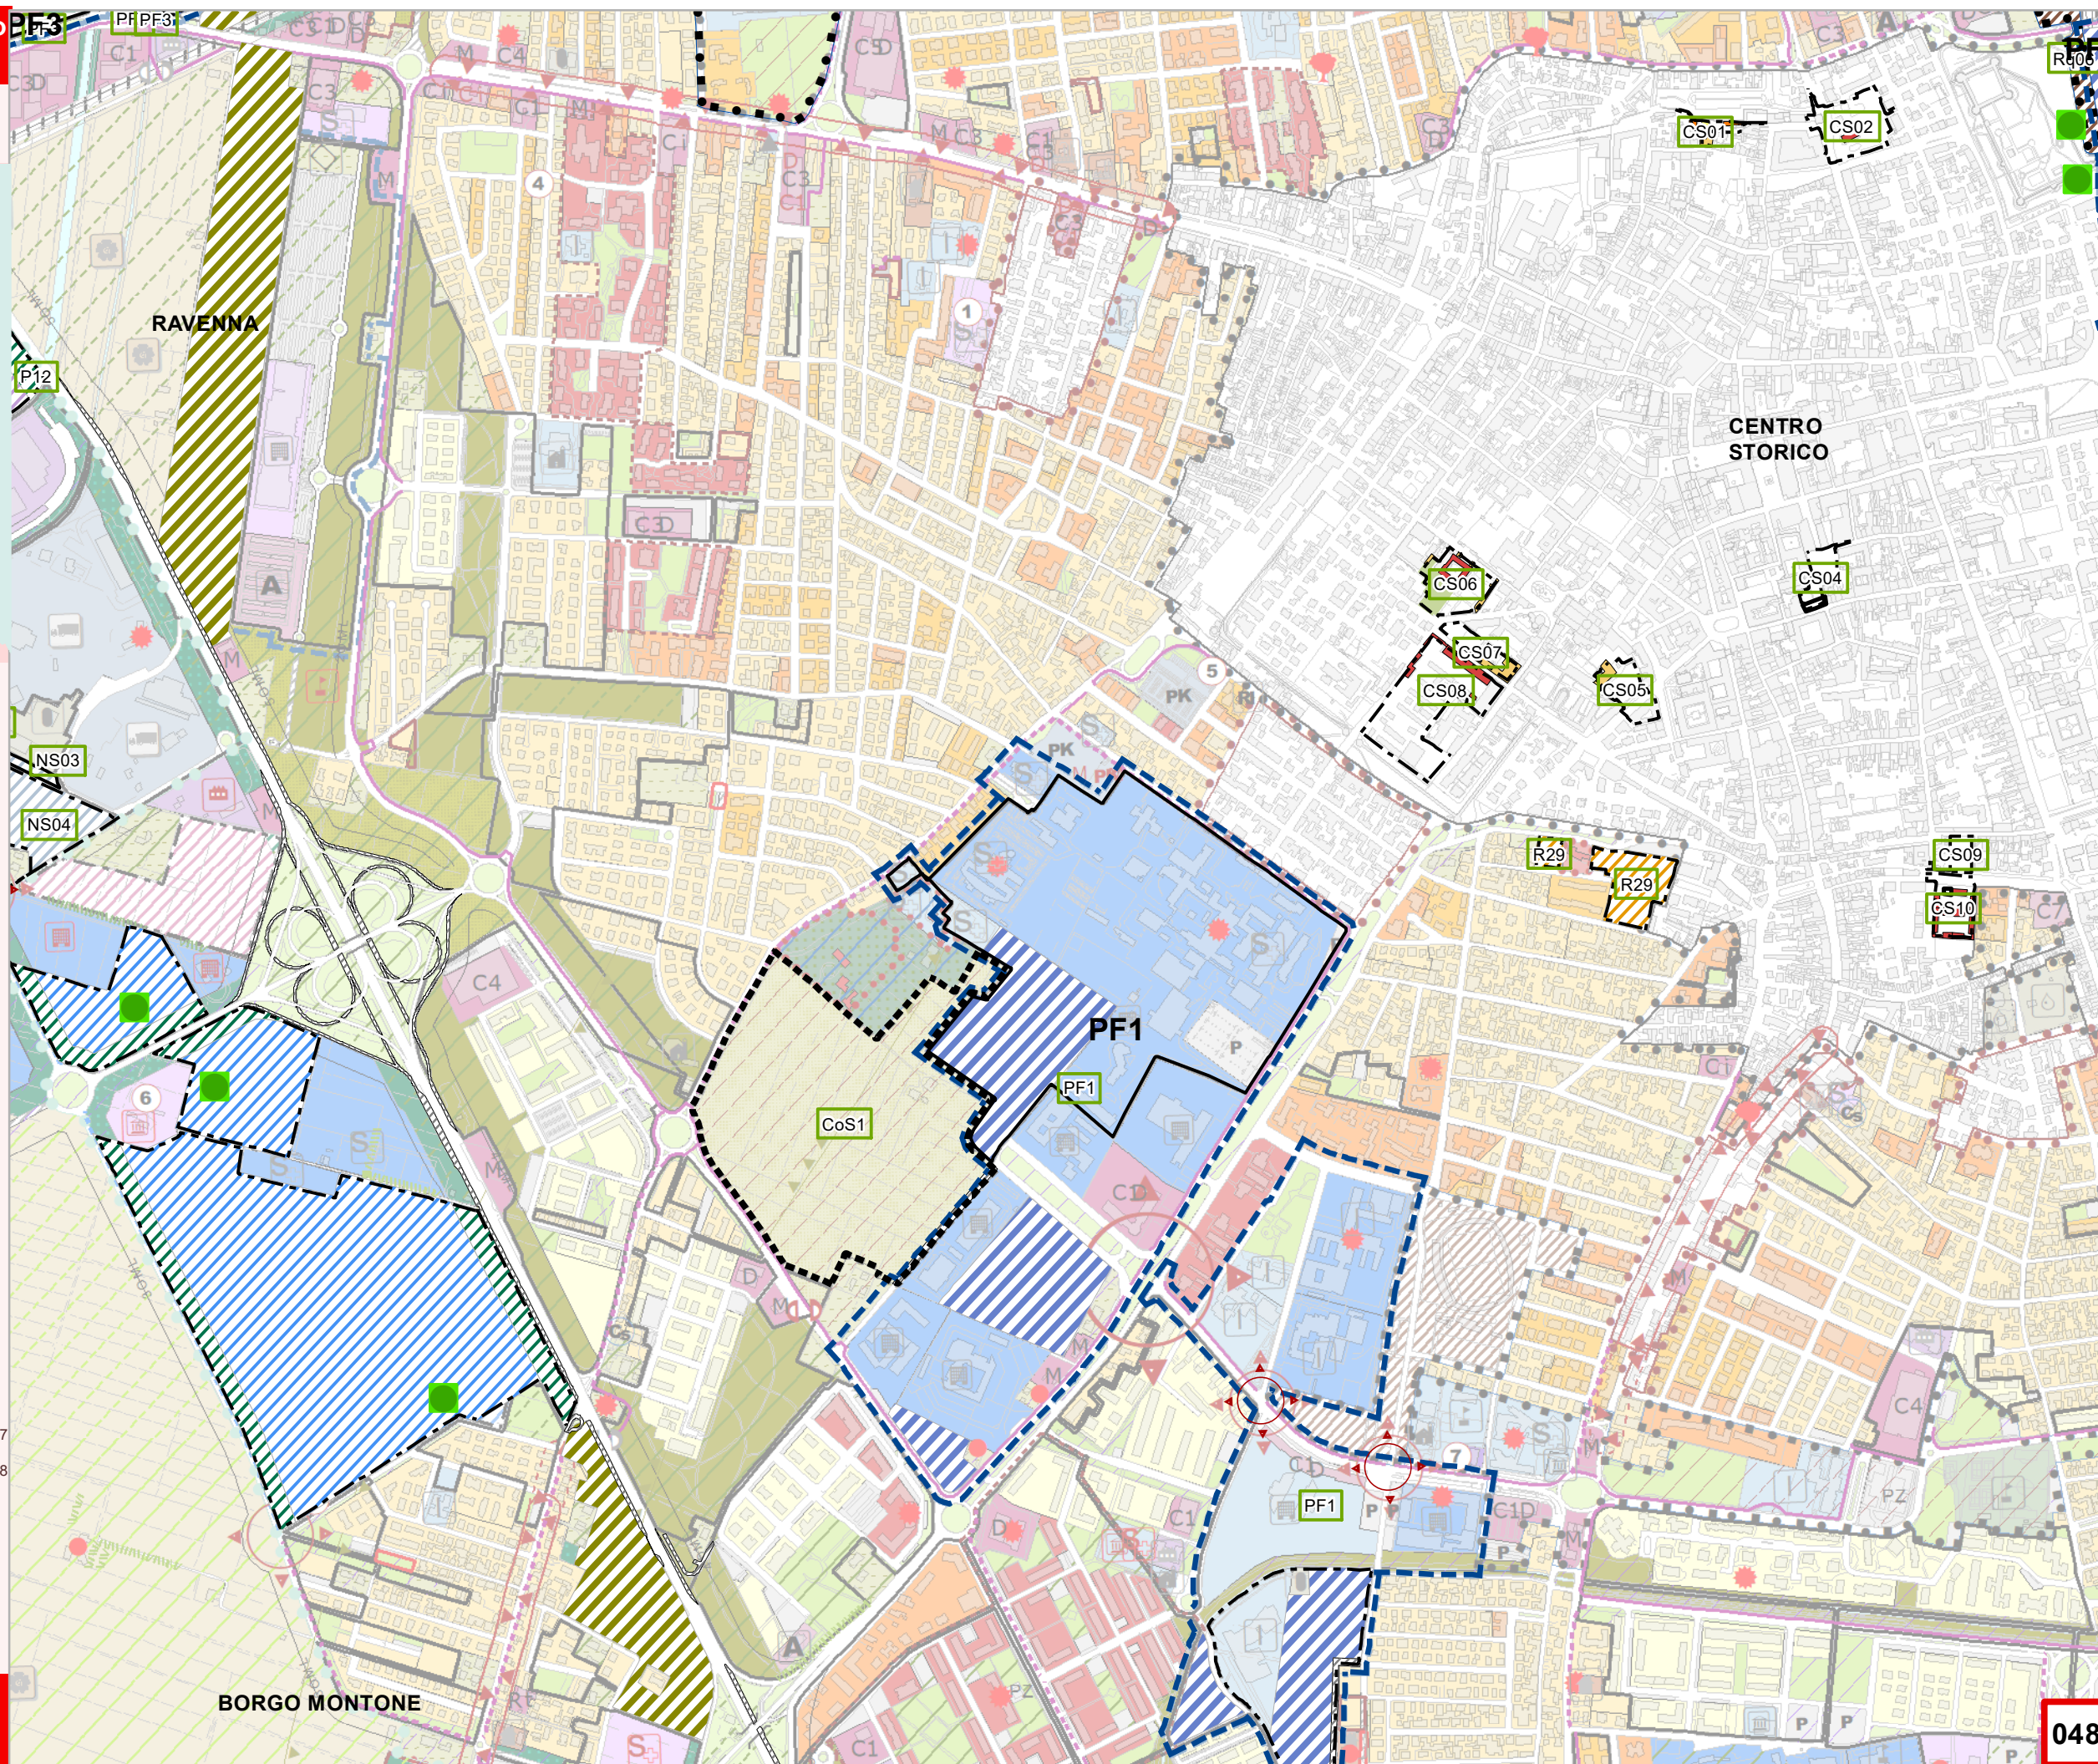

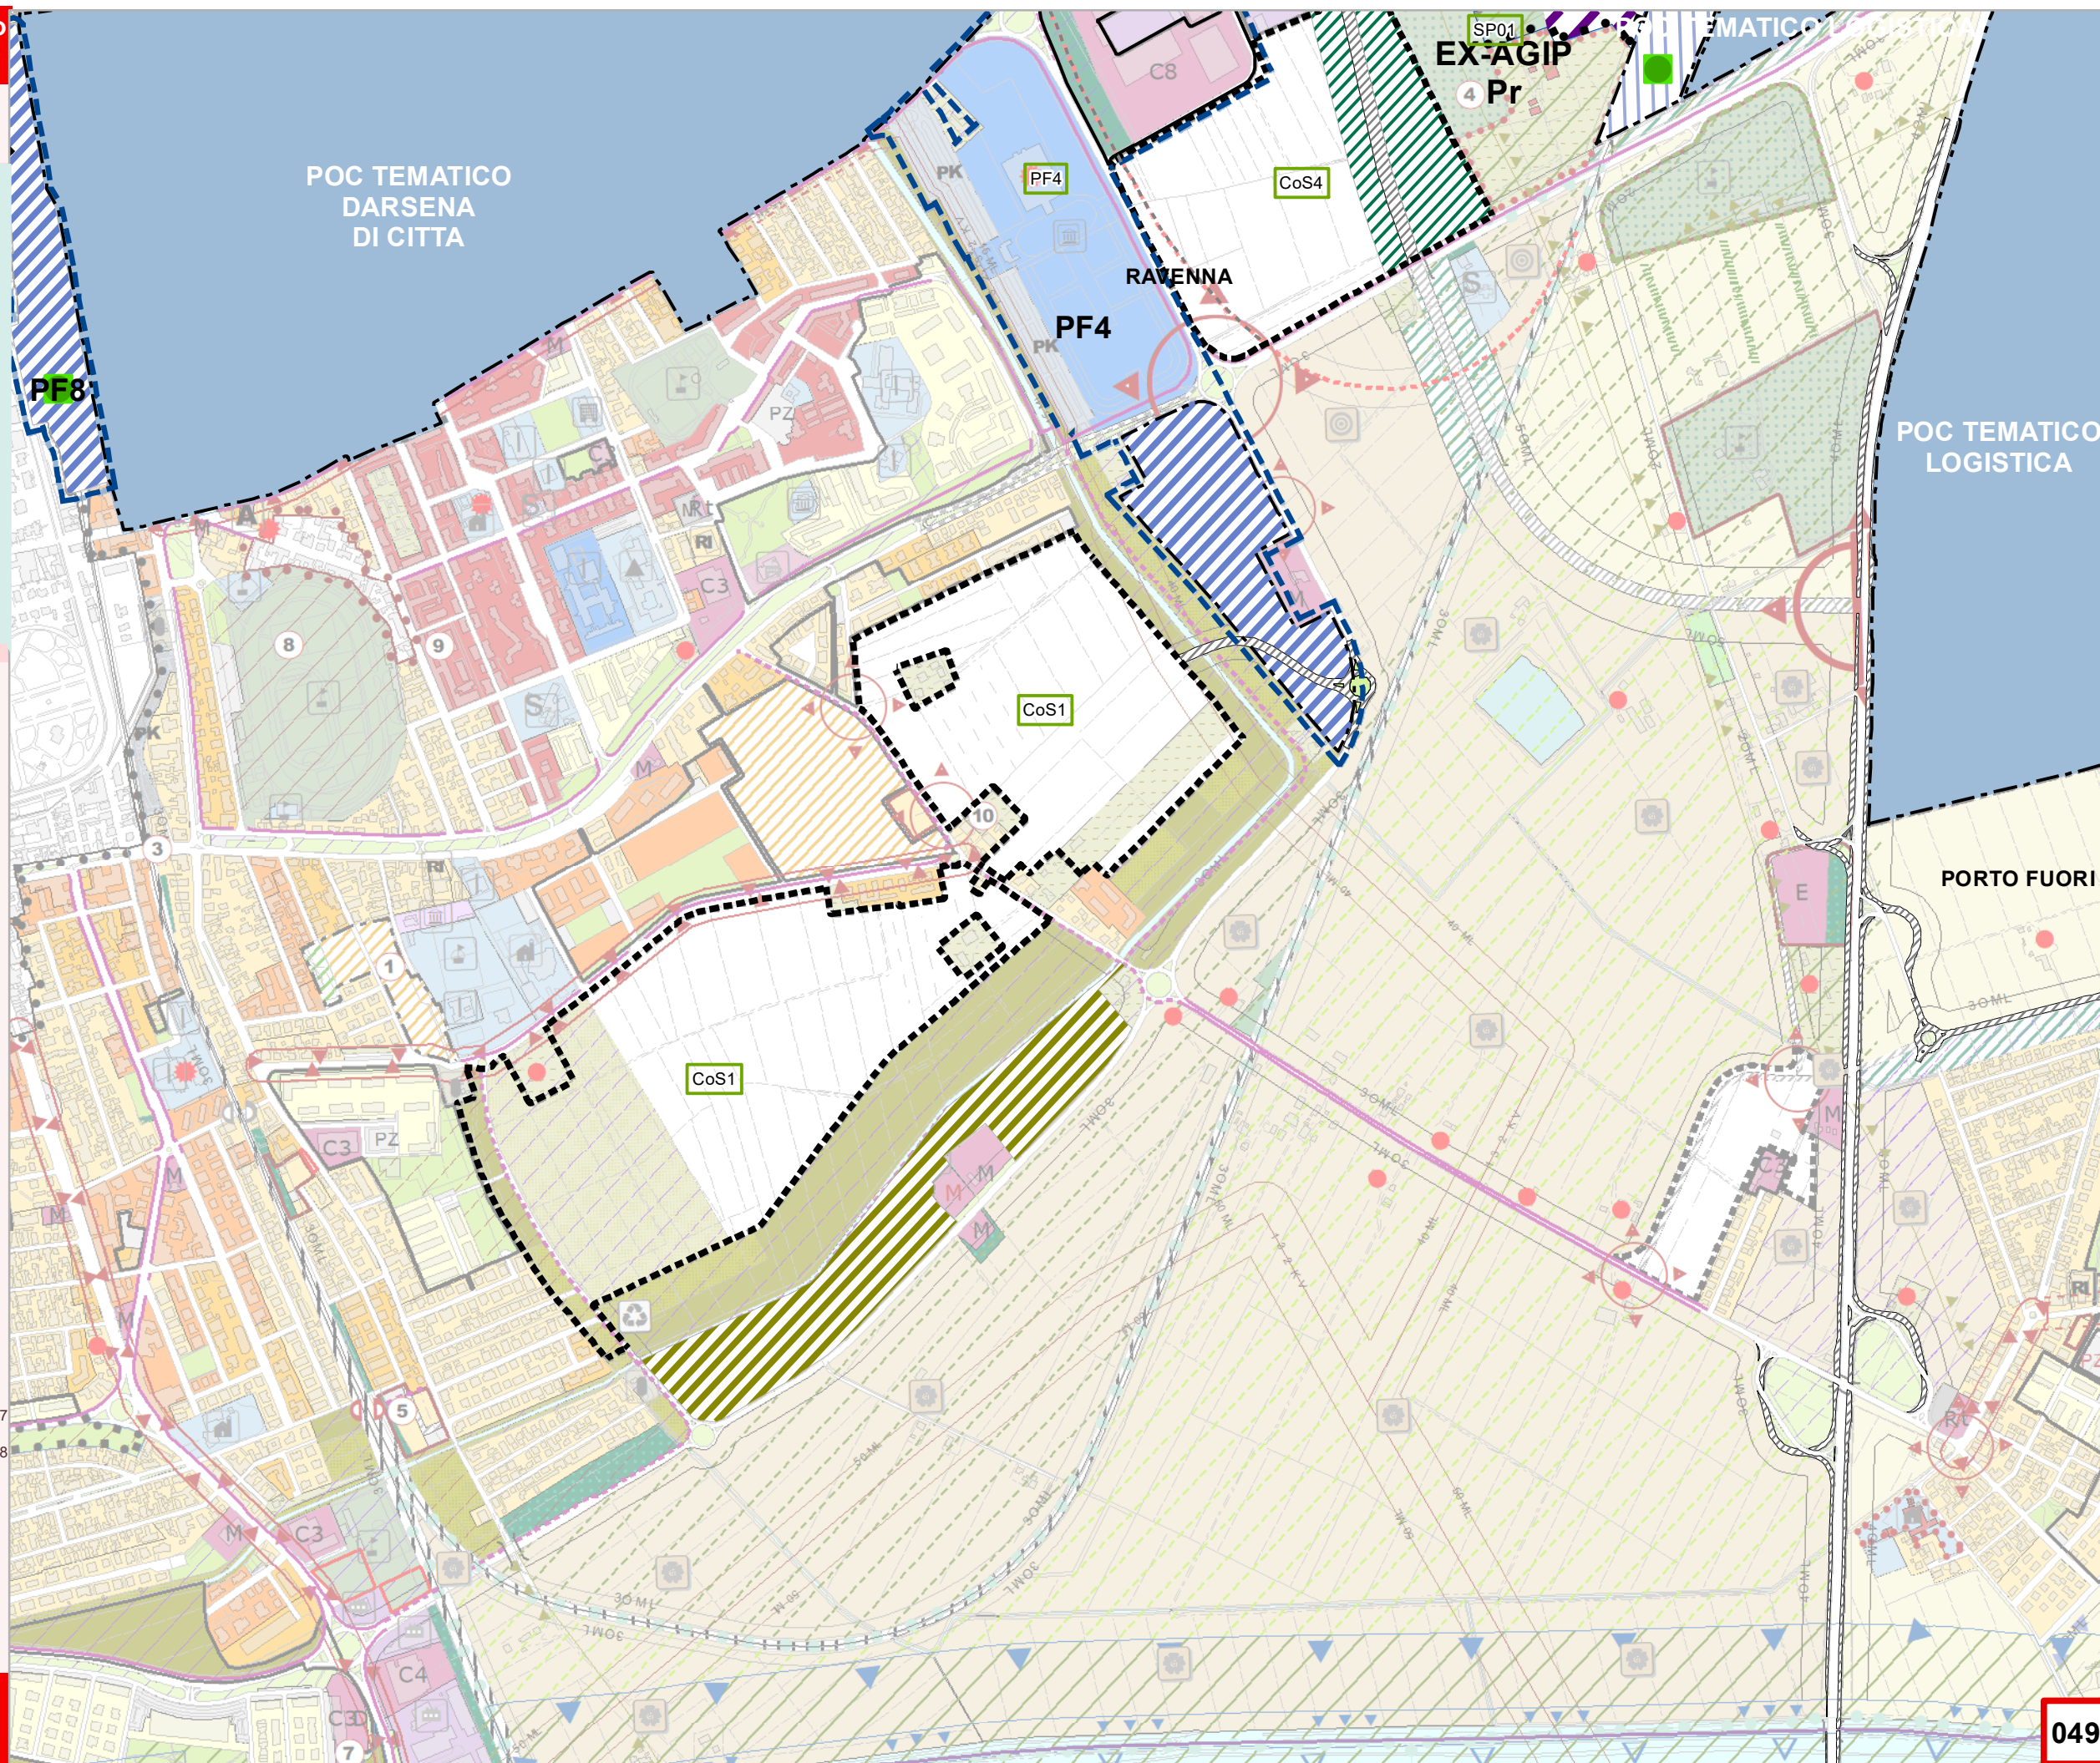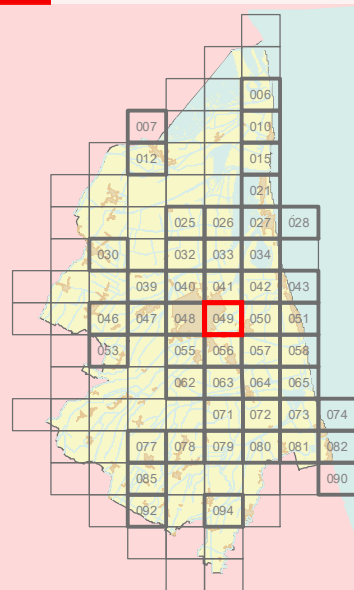


ADOTTATO Delibera di C.C. N. 182544/105 del 31/10/2017
PUBBLICATO B.U.R. N. 308 del 15/11/2017
APPROVATO Delibera di C.C. N. 135845/87 del 19/07/2018
PUBBLICATO B.U.R. N. 272 del 22/08/2018

Modificata con:
Delibera di C.C. N. 148 del 24/09/2019
Delibera di G.R. N. 1017 del 24/06/2019
PU art. 53 L.R. n. 24/2017 - Distributore Viale Europa
Recepimento del Decreto Provveditoriale OO.PP.
Lombardia - Emilia Romagna n. 4967 del 21/3/2022 (SS16)
Determina dirigenziale 3586/2021: Procedimento Unico
Completamento Asse Viario Stradone - Europa

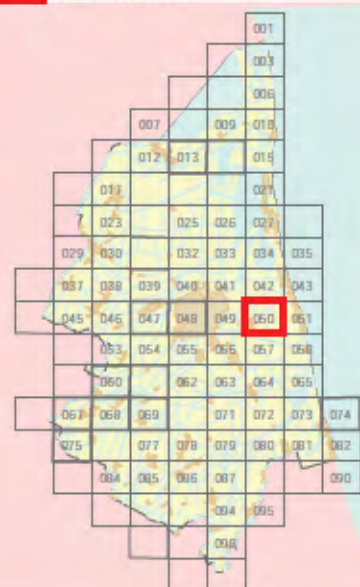



POC
TEMATICO
LOGISTICA

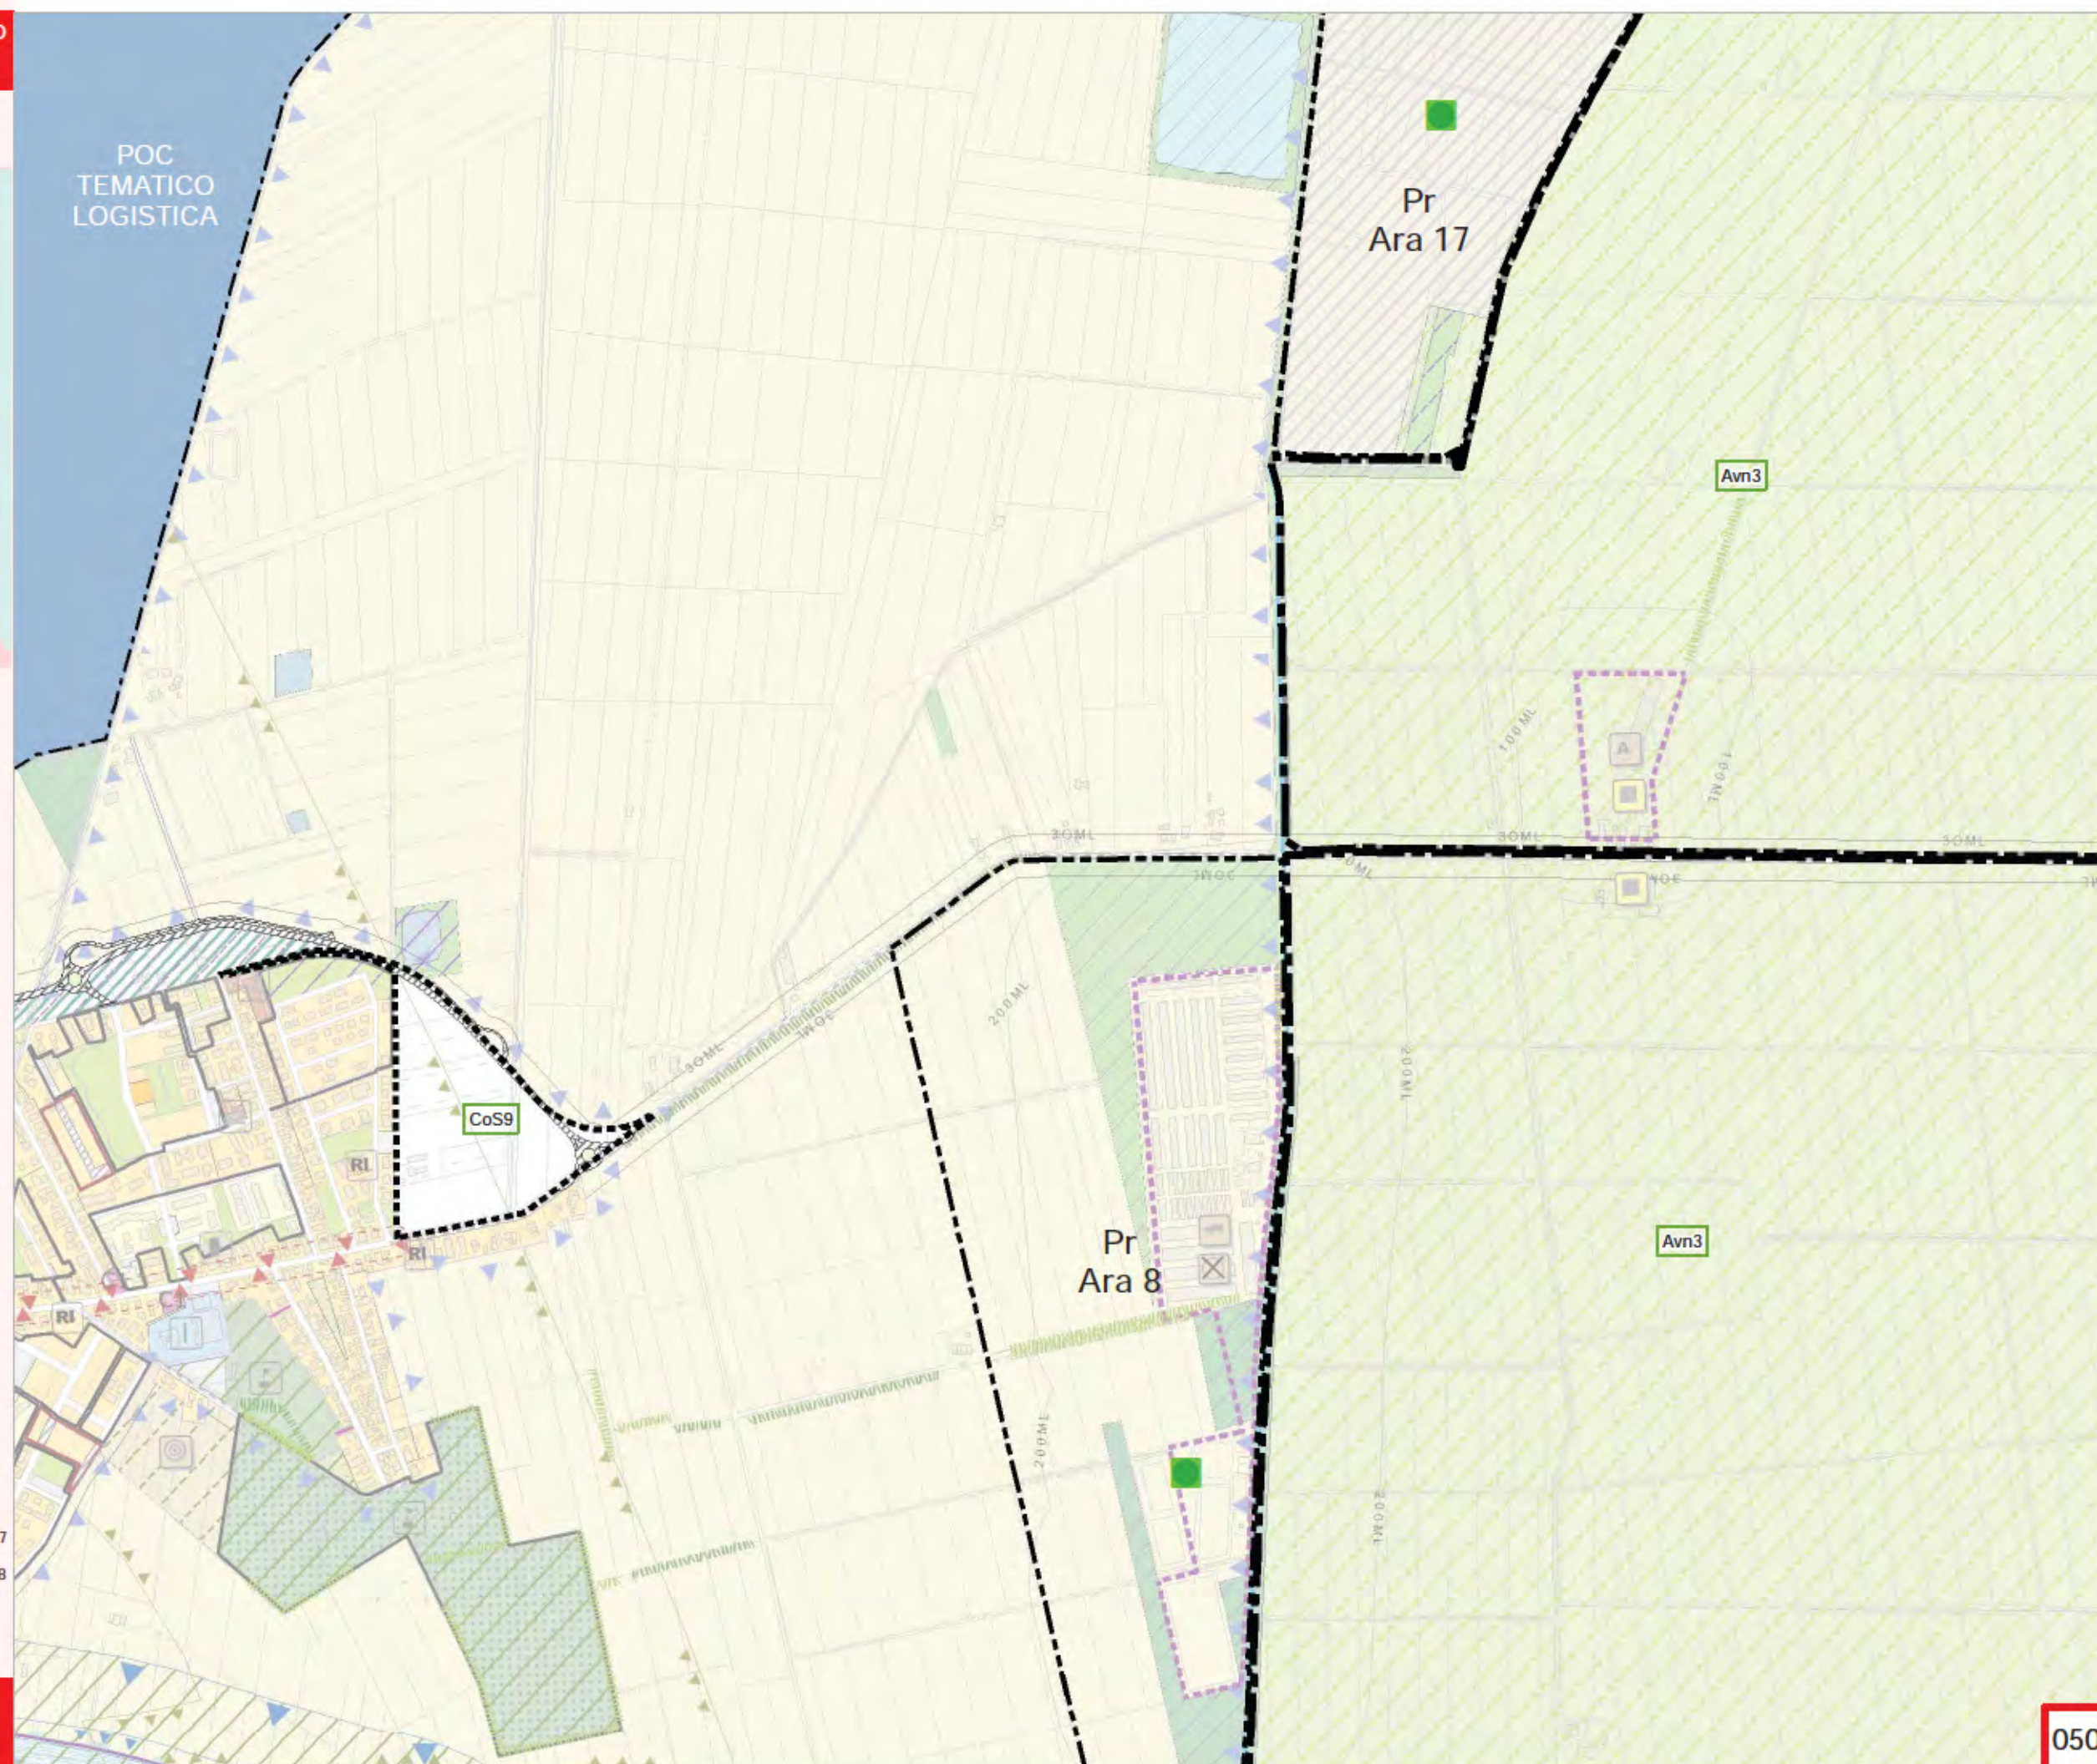



ADOTTATO Delibera di C.C. N. 182544/105 del 31/10/2017
PUBBLICATO B.U.R. N. 308 del 15/11/2017
APPROVATO Delibera di C.C. N. 135845/87 del 19/07/2018
PUBBLICATO B.U.R. N. 272 del 22/08/2018

Modificata con:

Delibera di G.R. N. 1017 del 24/06/2019

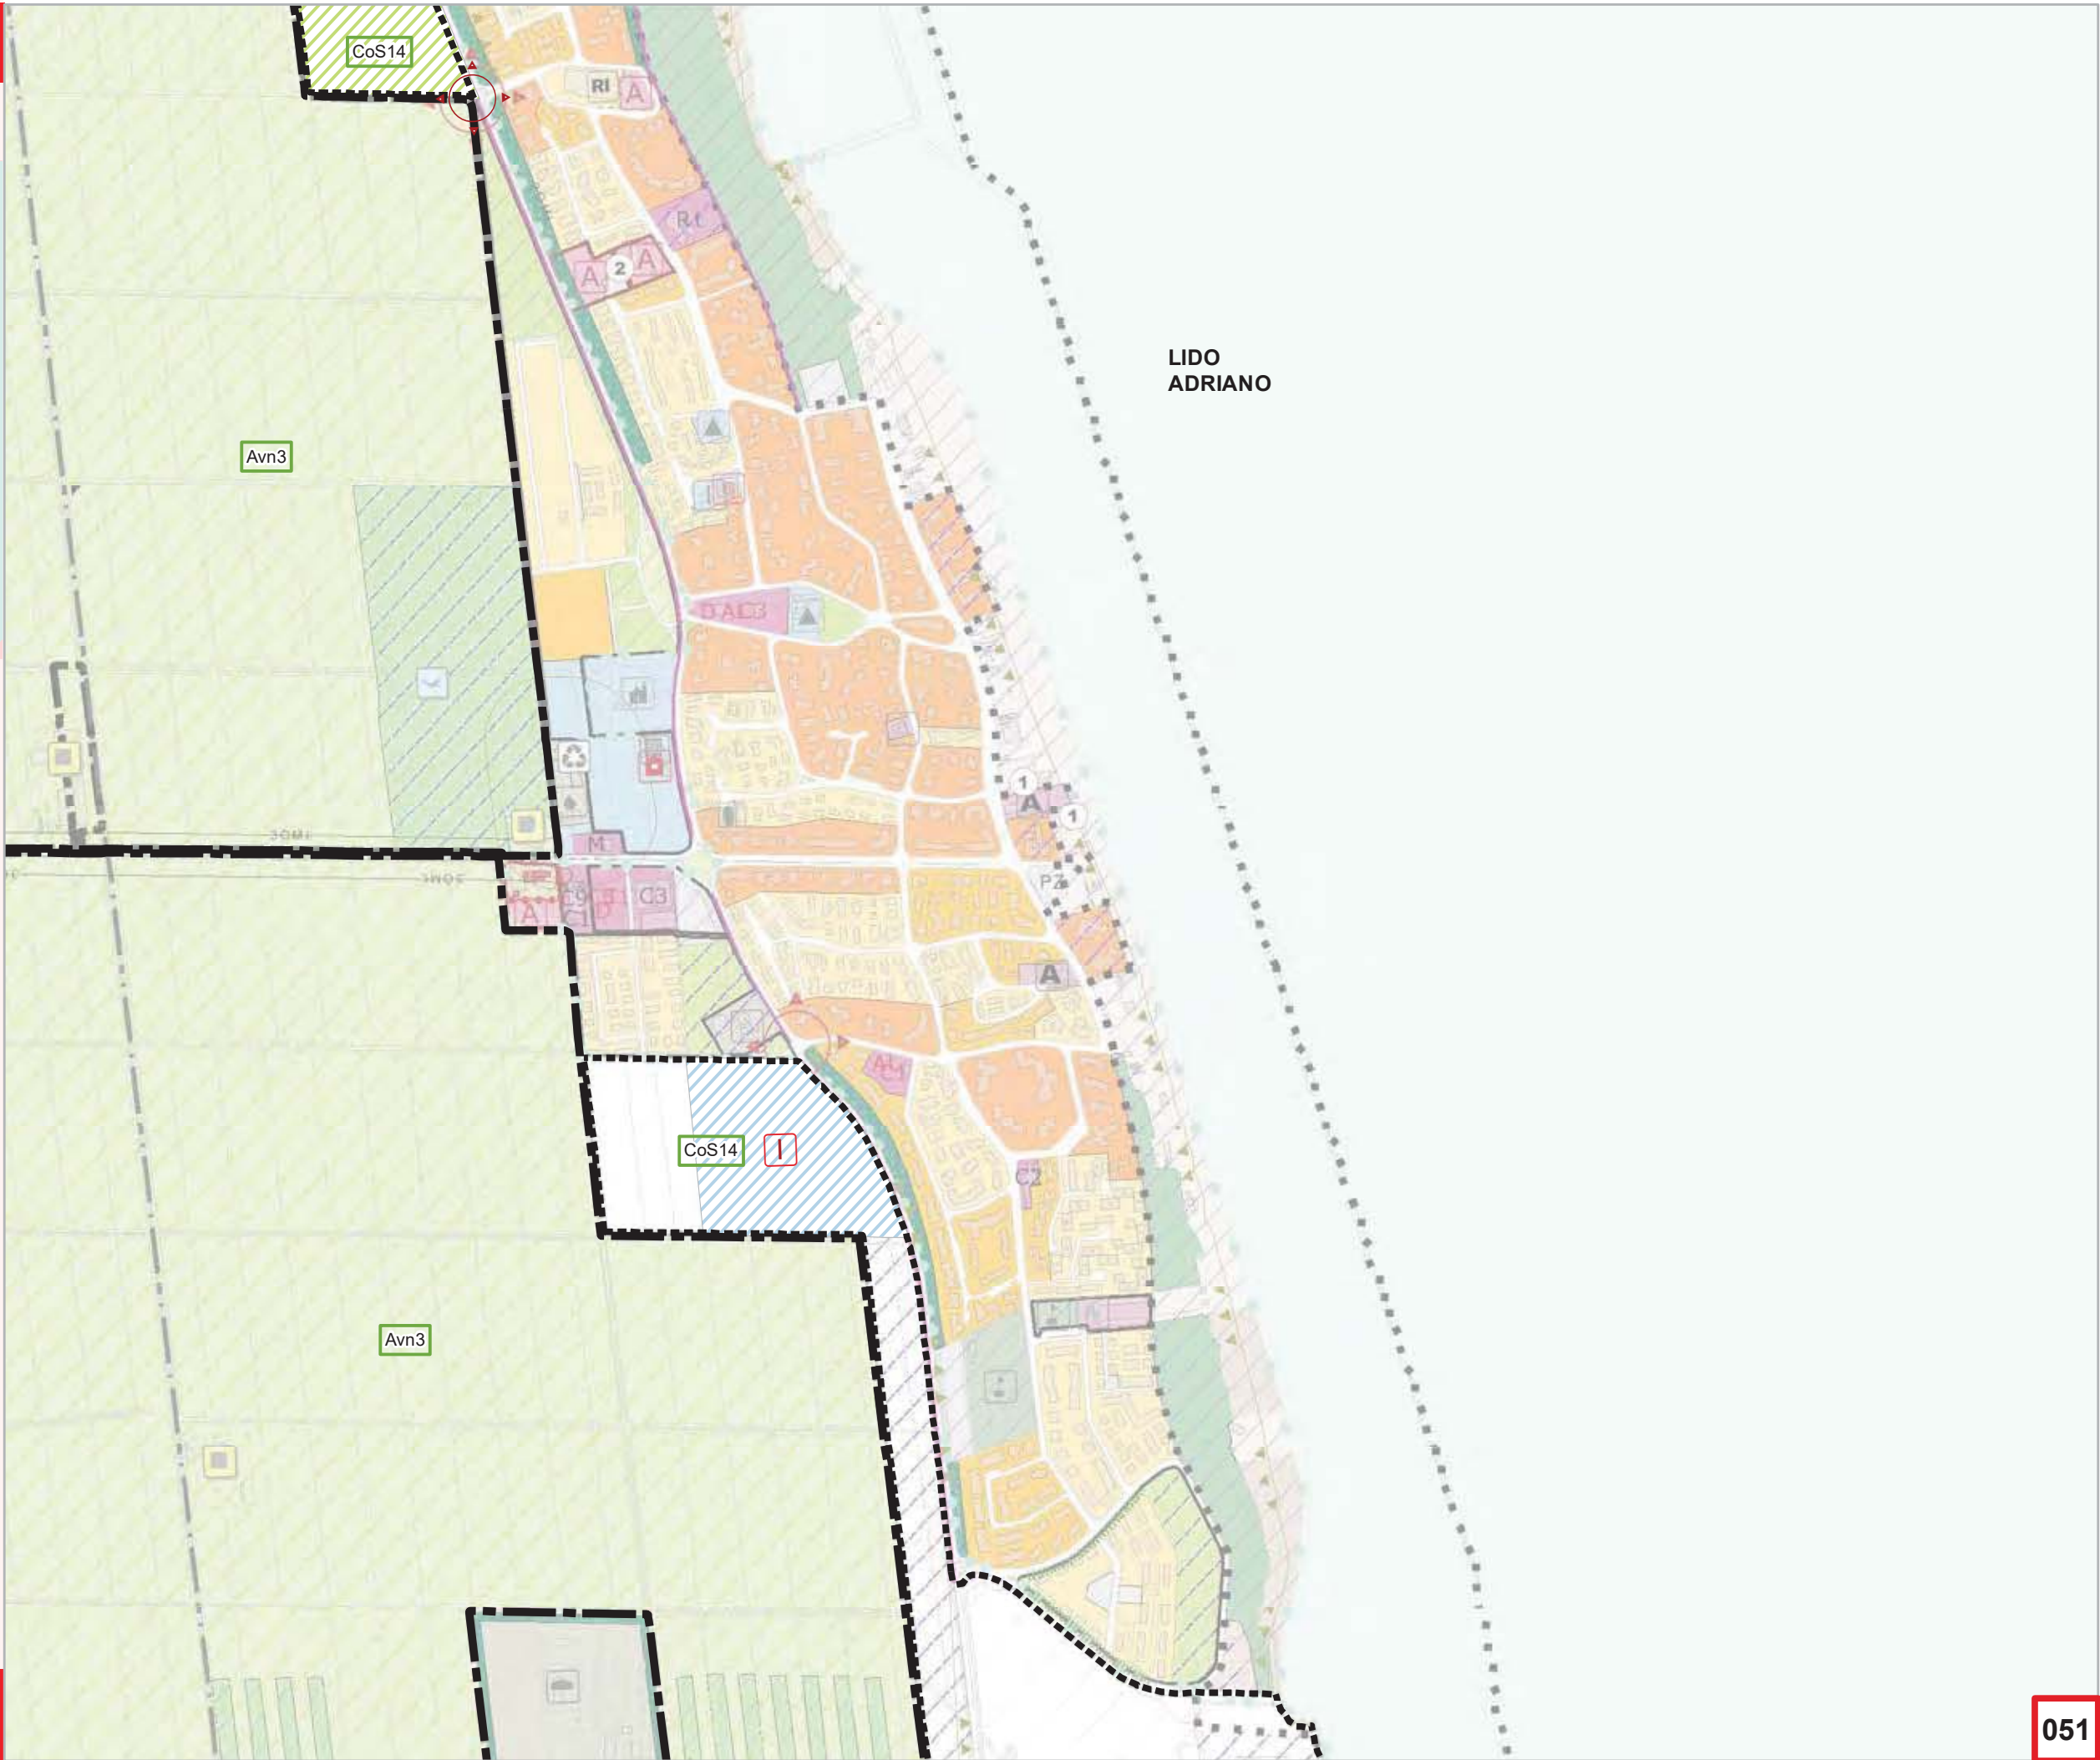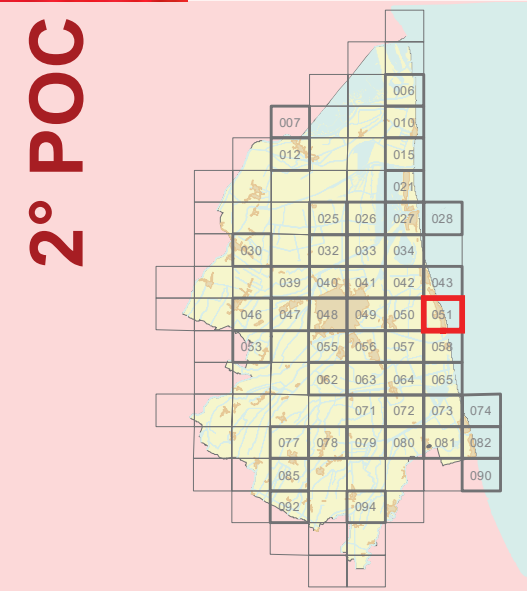



ADOTTATO Delibera di C.C. N. 182544/105 del 31/10/2017
PUBBLICATO B.U.R N. 308 del 15/11/2017
APPROVATO Delibera di C.C. N. 135845/87 del 19/07/2018
PUBBLICATO B.U.R N. 272 del 22/08/2018

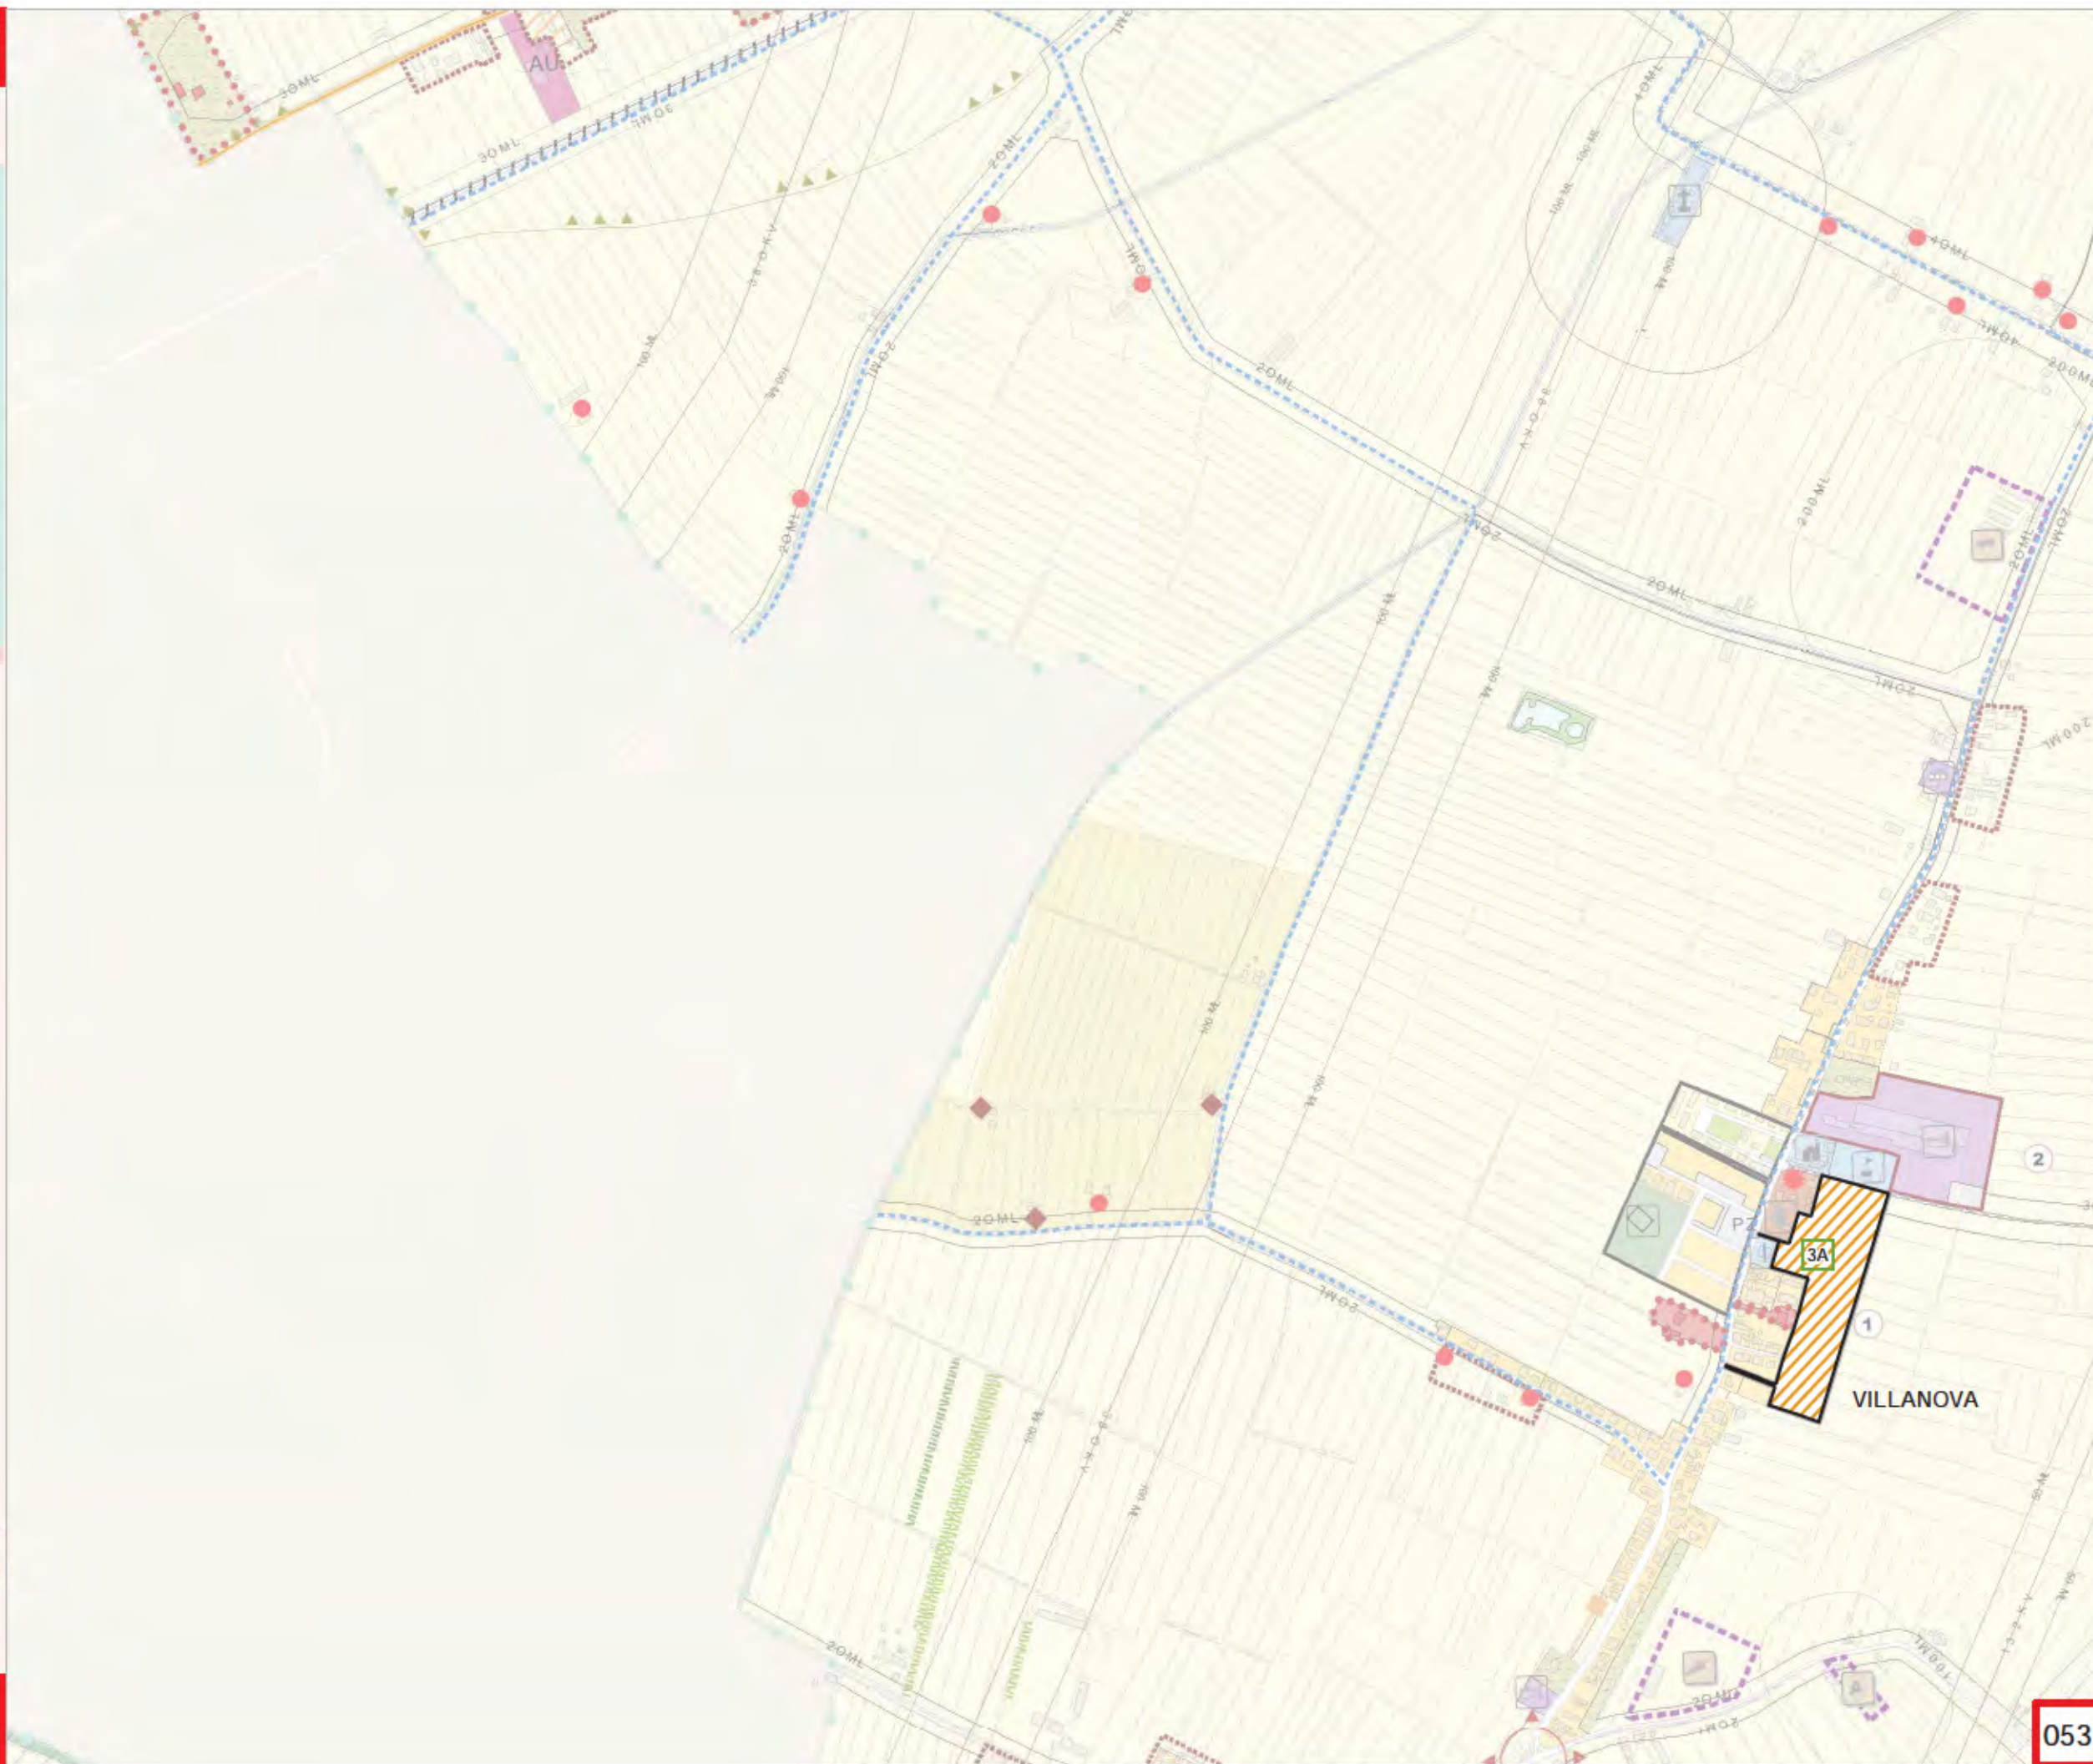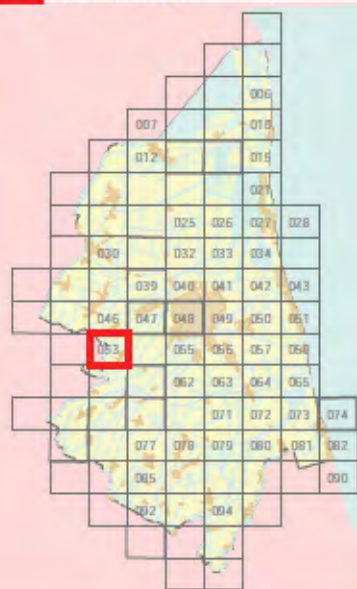

ADOTTATO Delibera di C.C. N. 182544/105 del 31/10/2017
PUBBLICATO B.U.R. N. 308 del 15/11/2017
APPROVATO Delibera di C.C. N. 135845/87 del 19/07/2018
PUBBLICATO B.U.R. N. 272 del 22/08/2018



Modificata con:

Delibera di C.C. N. 148 del 24/09/2019

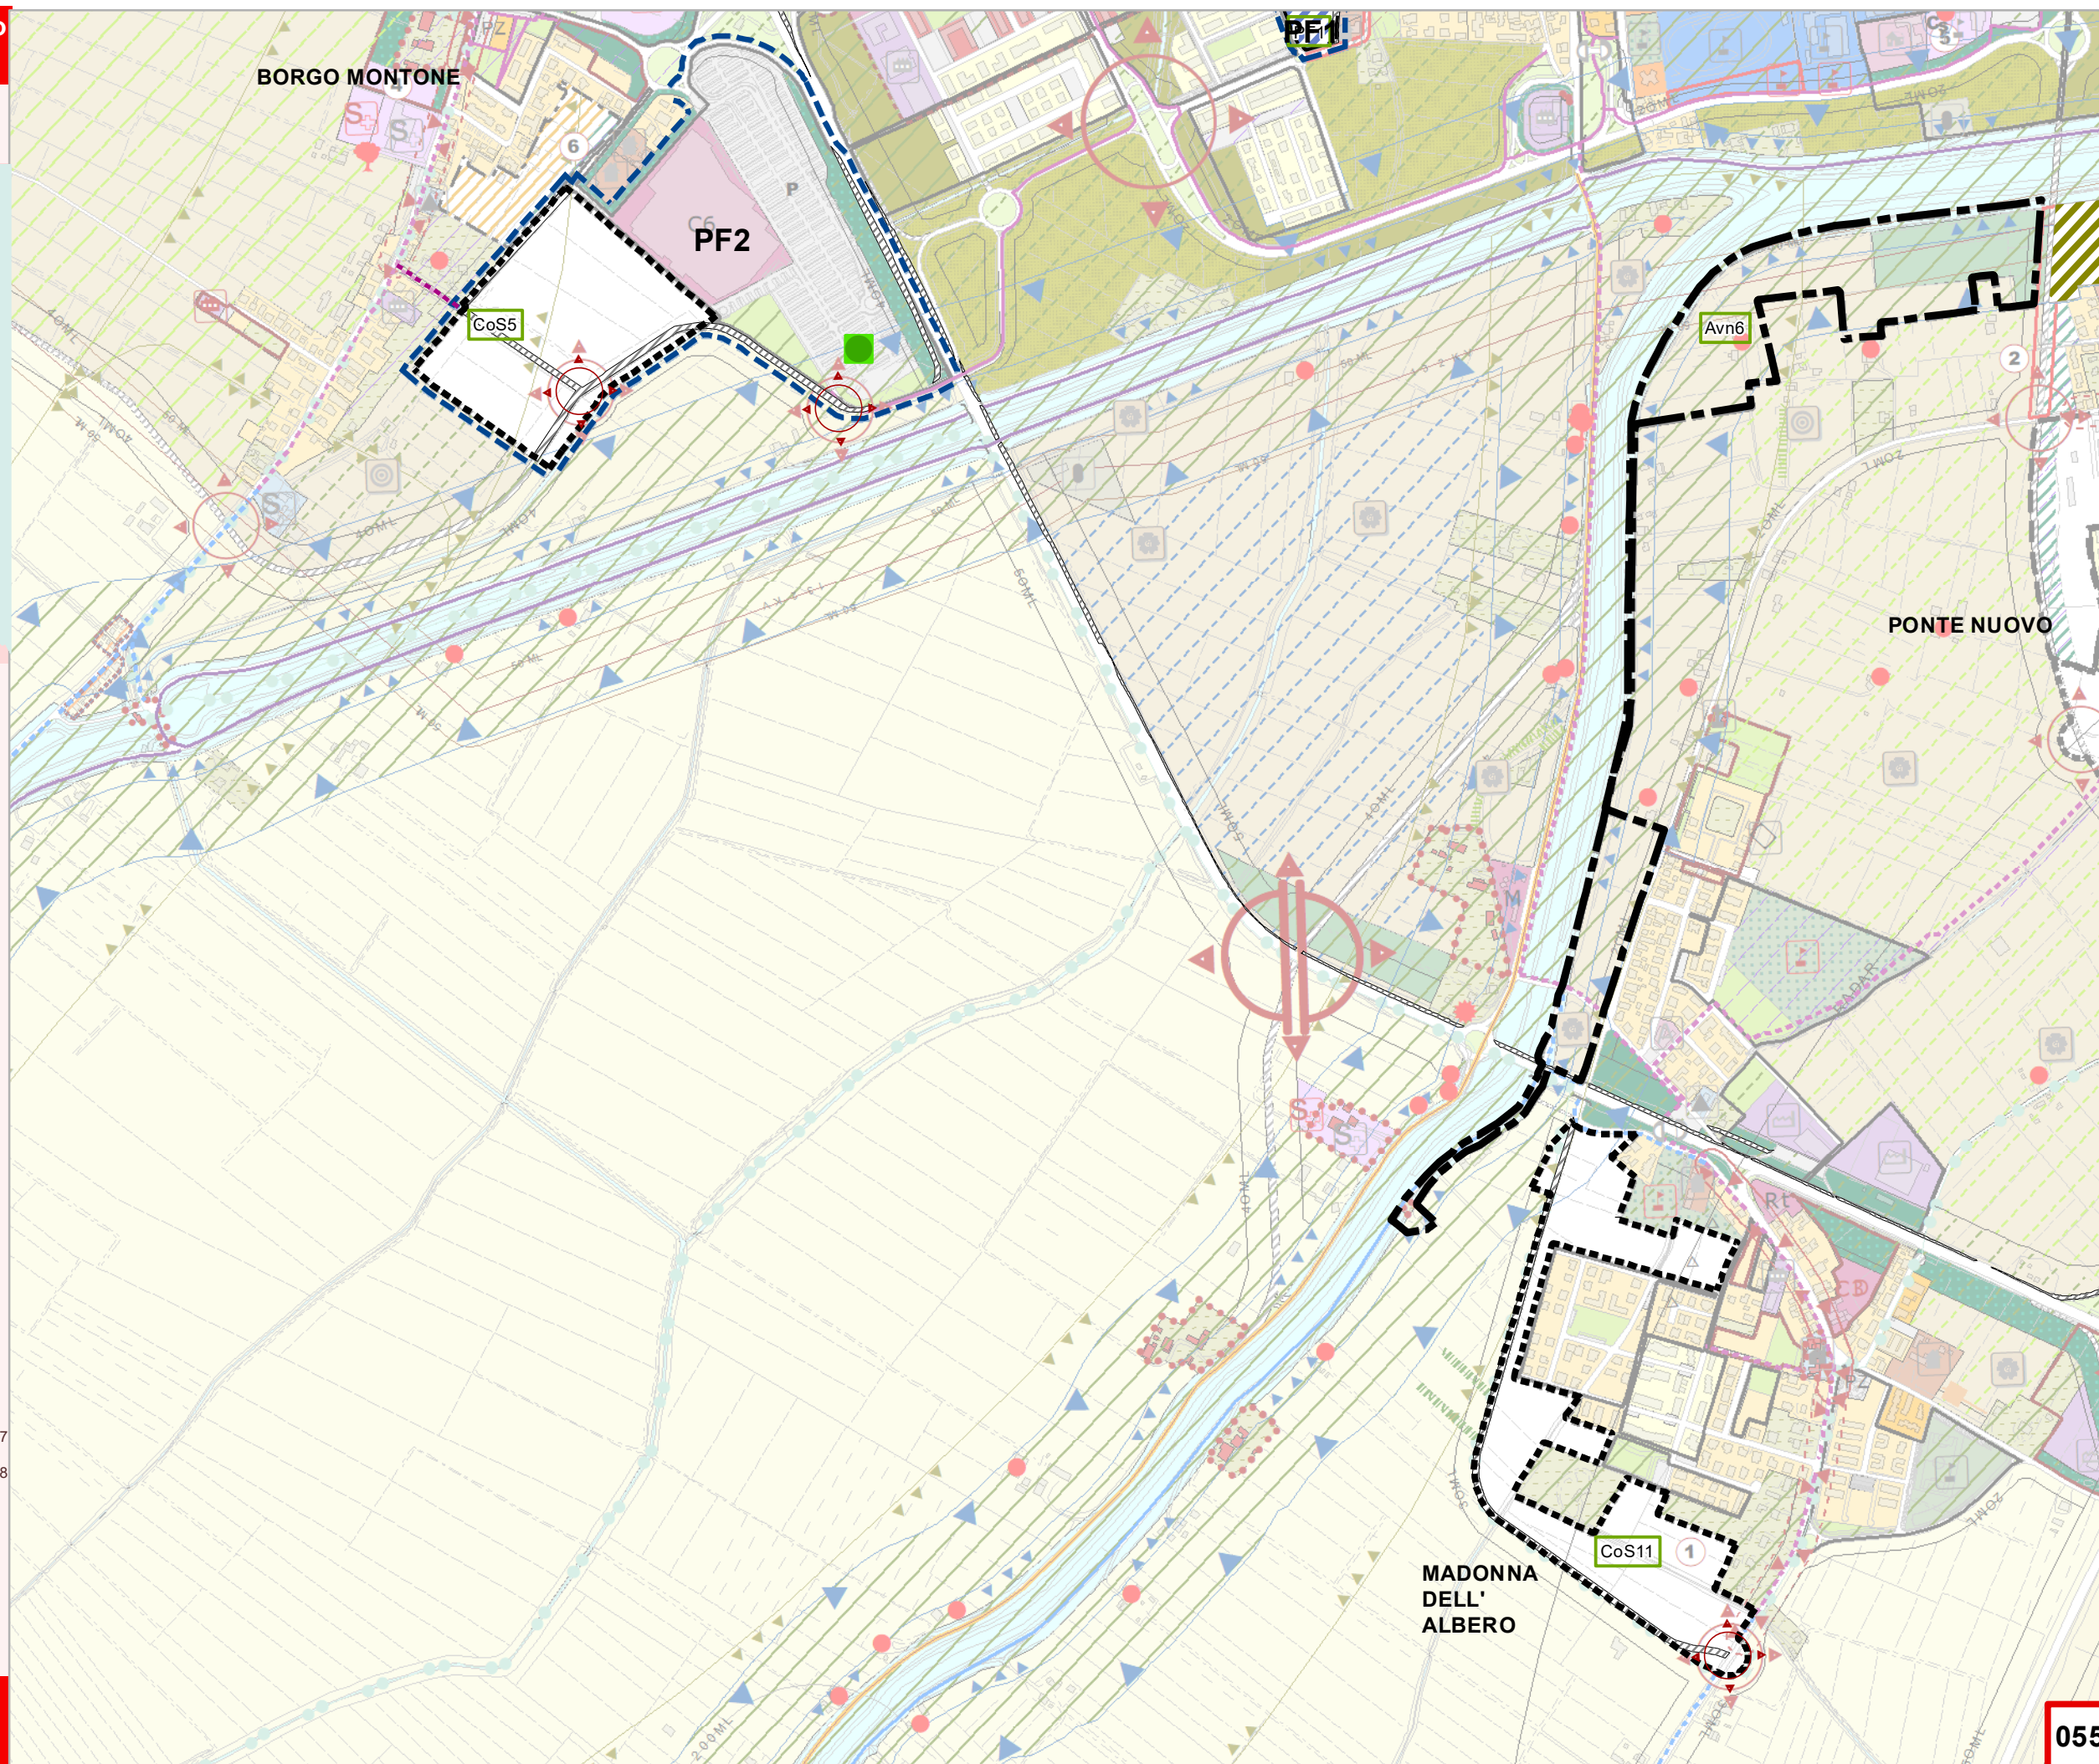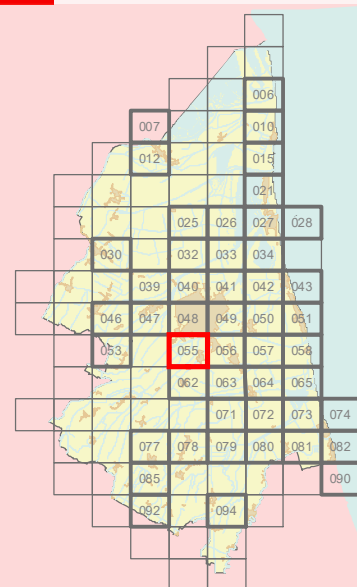


ADOTTATO Delibera di C.C. N. 182544/105 del 31/10/2017
PUBBLICATO B.U.R N. 308 del 15/11/2017
APPROVATO Delibera di C.C. N. 135845/87 del 19/07/2018
PUBBLICATO B.U.R N. 272 del 22/08/2018

Modificata con:
Delibera di C.C. N. 222674/155 del 11/12/2018
Recepimento del Decreto Provveditoriale OO.PP.
Lombardia - Emilia Romagna n. 4967 del 21/3/2022 (SS16)

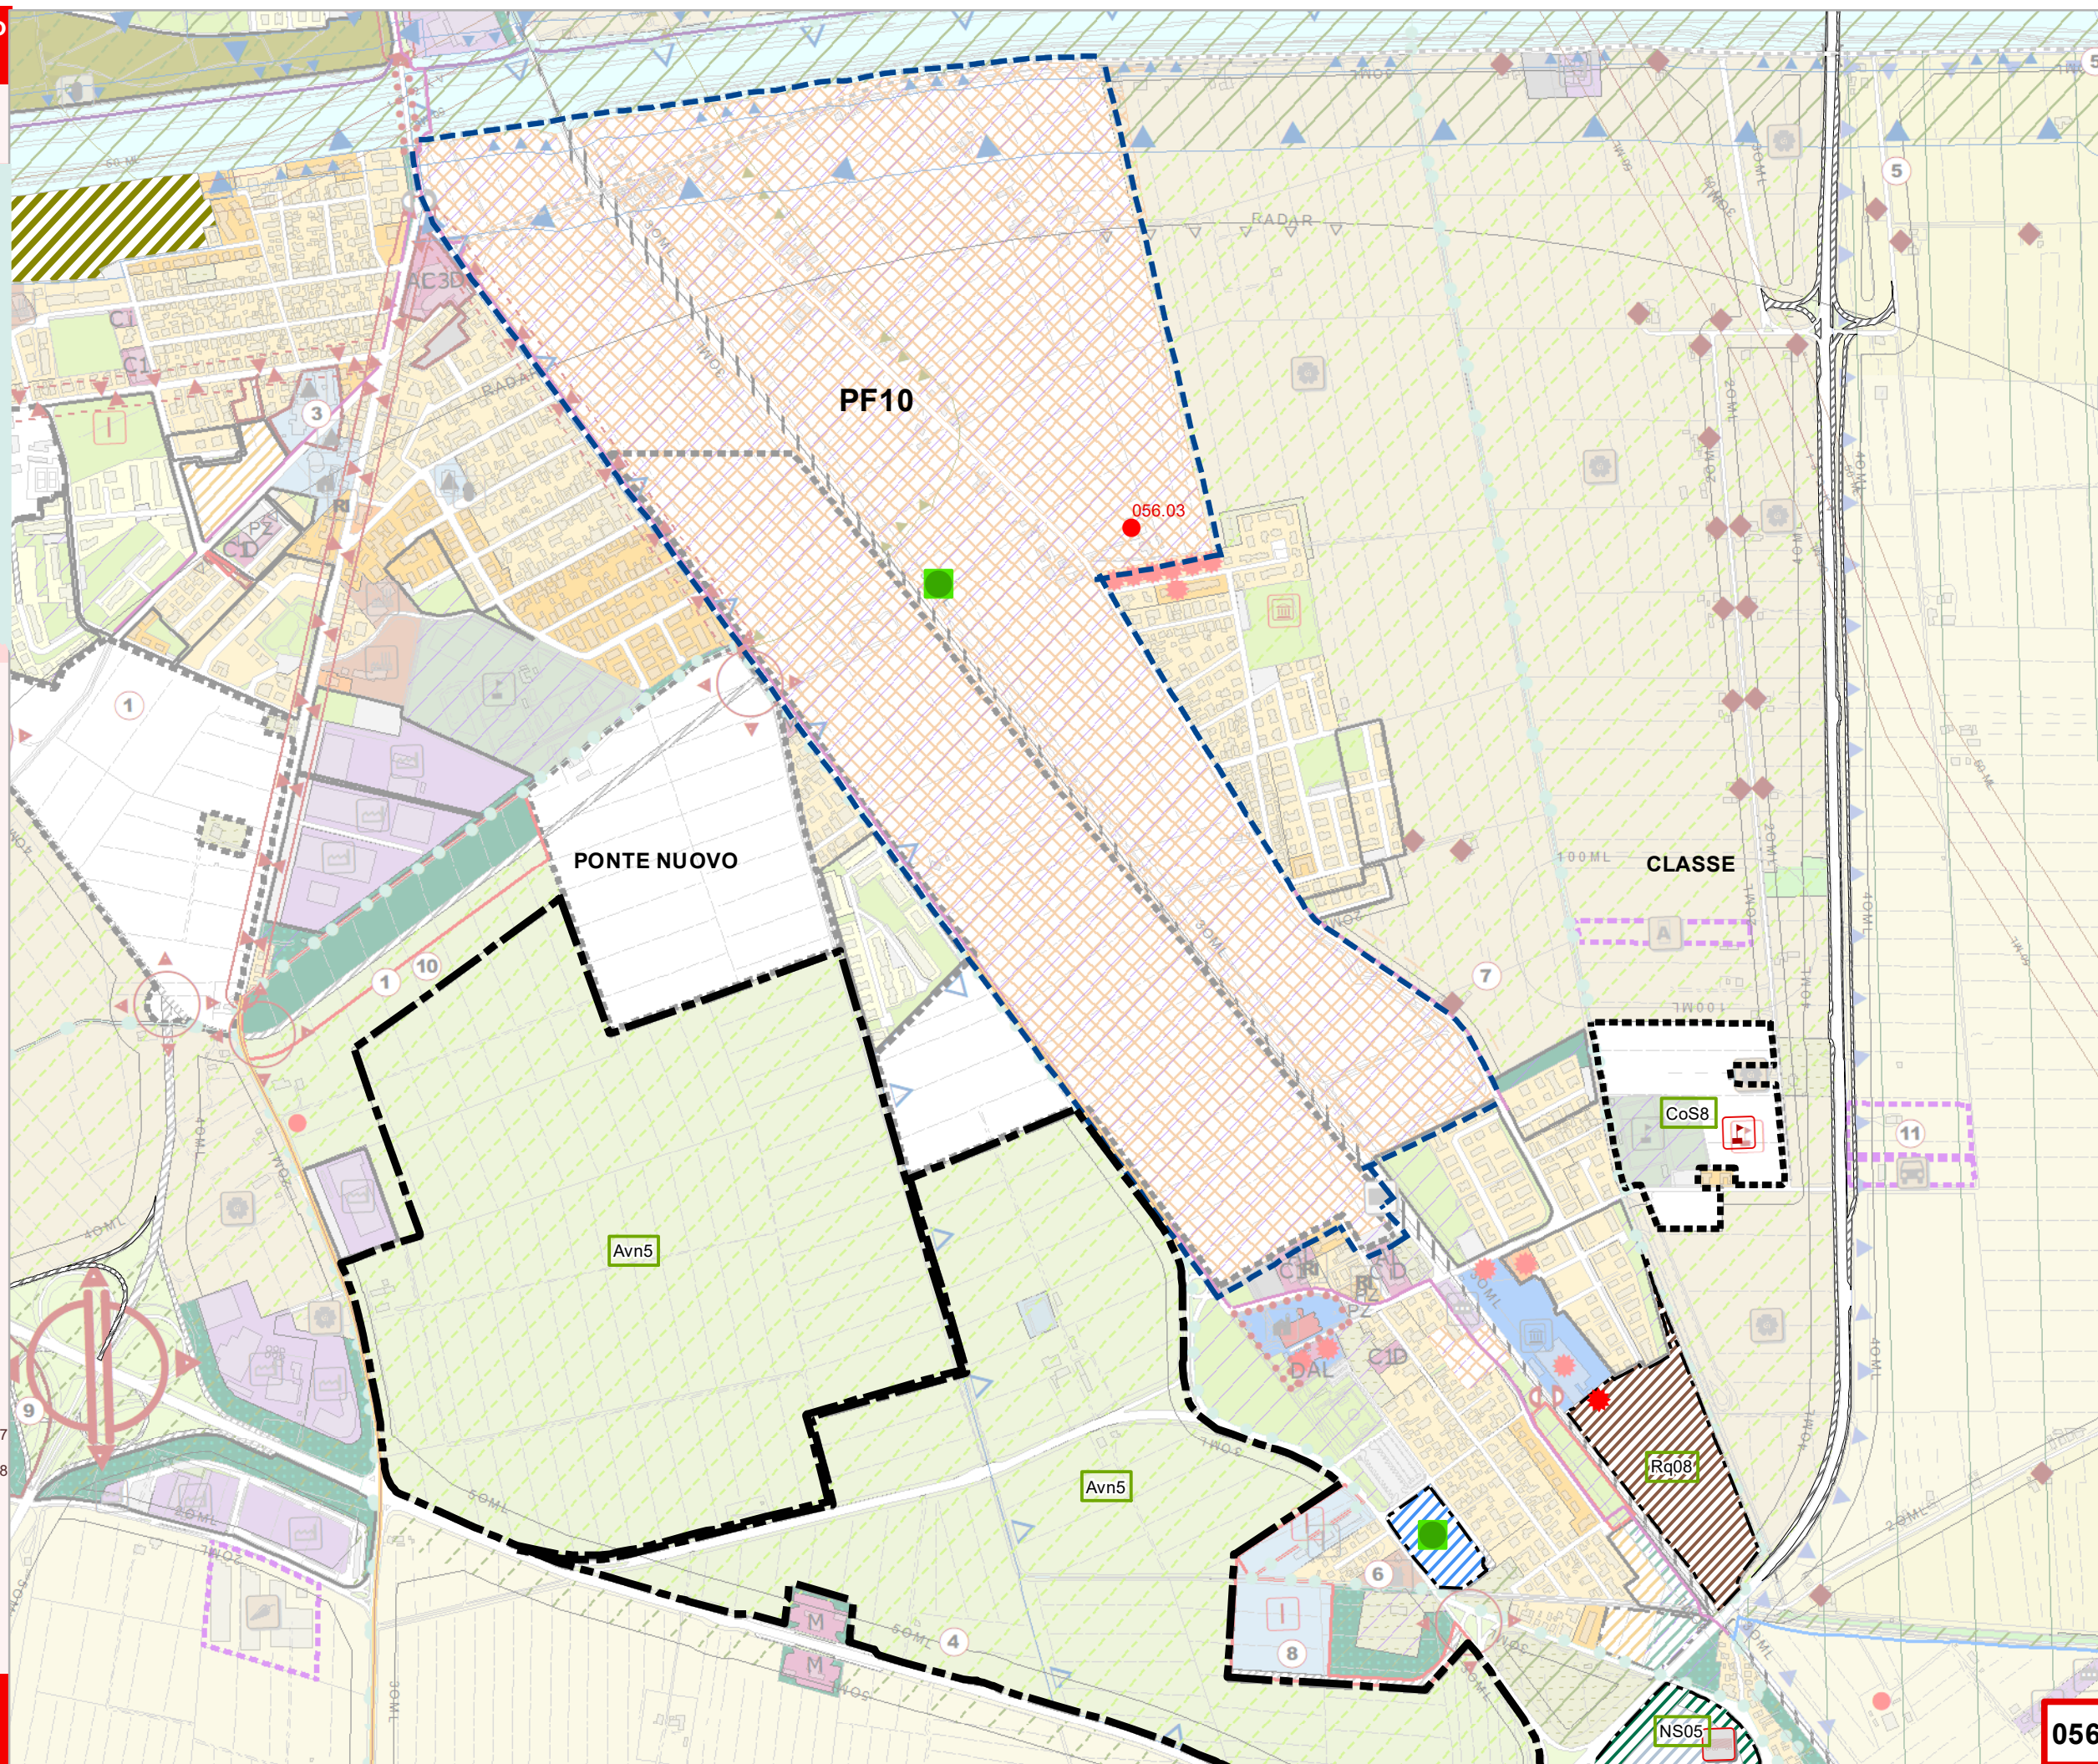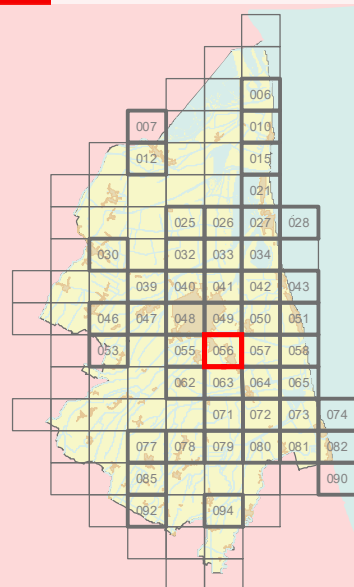




ADOTTATO Delibera di C.C. N. 182544/105 del 31/10/2017
PUBBLICATO B.U.R. N. 308 del 15/11/2017
APPROVATO Delibera di C.C. N. 135845/87 del 19/07/2018
PUBBLICATO B.U.R. N. 272 del 22/08/2018

Modificata con:
Delibera di C.C. N. 222674/155 del 11/12/2018
Recepimento dei Decreti Provveditoriali OO.PP.
Lombardia - Emilia Romagna n. 4967 del 21/3/2022 (SS16)
Lombardia - Emilia Romagna n. 3805 del 3/3/2022 (SS67)


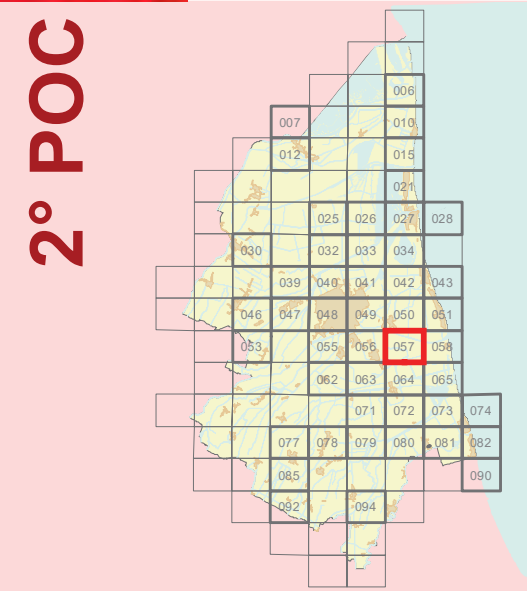


ADOTTATO Delibera di C.C. N. 182544/105 del 31/10/2017
PUBBLICATO B.U.R N. 308 del 15/11/2017
APPROVATO Delibera di C.C. N. 135845/87 del 19/07/2018
PUBBLICATO B.U.R N. 272 del 22/08/2018


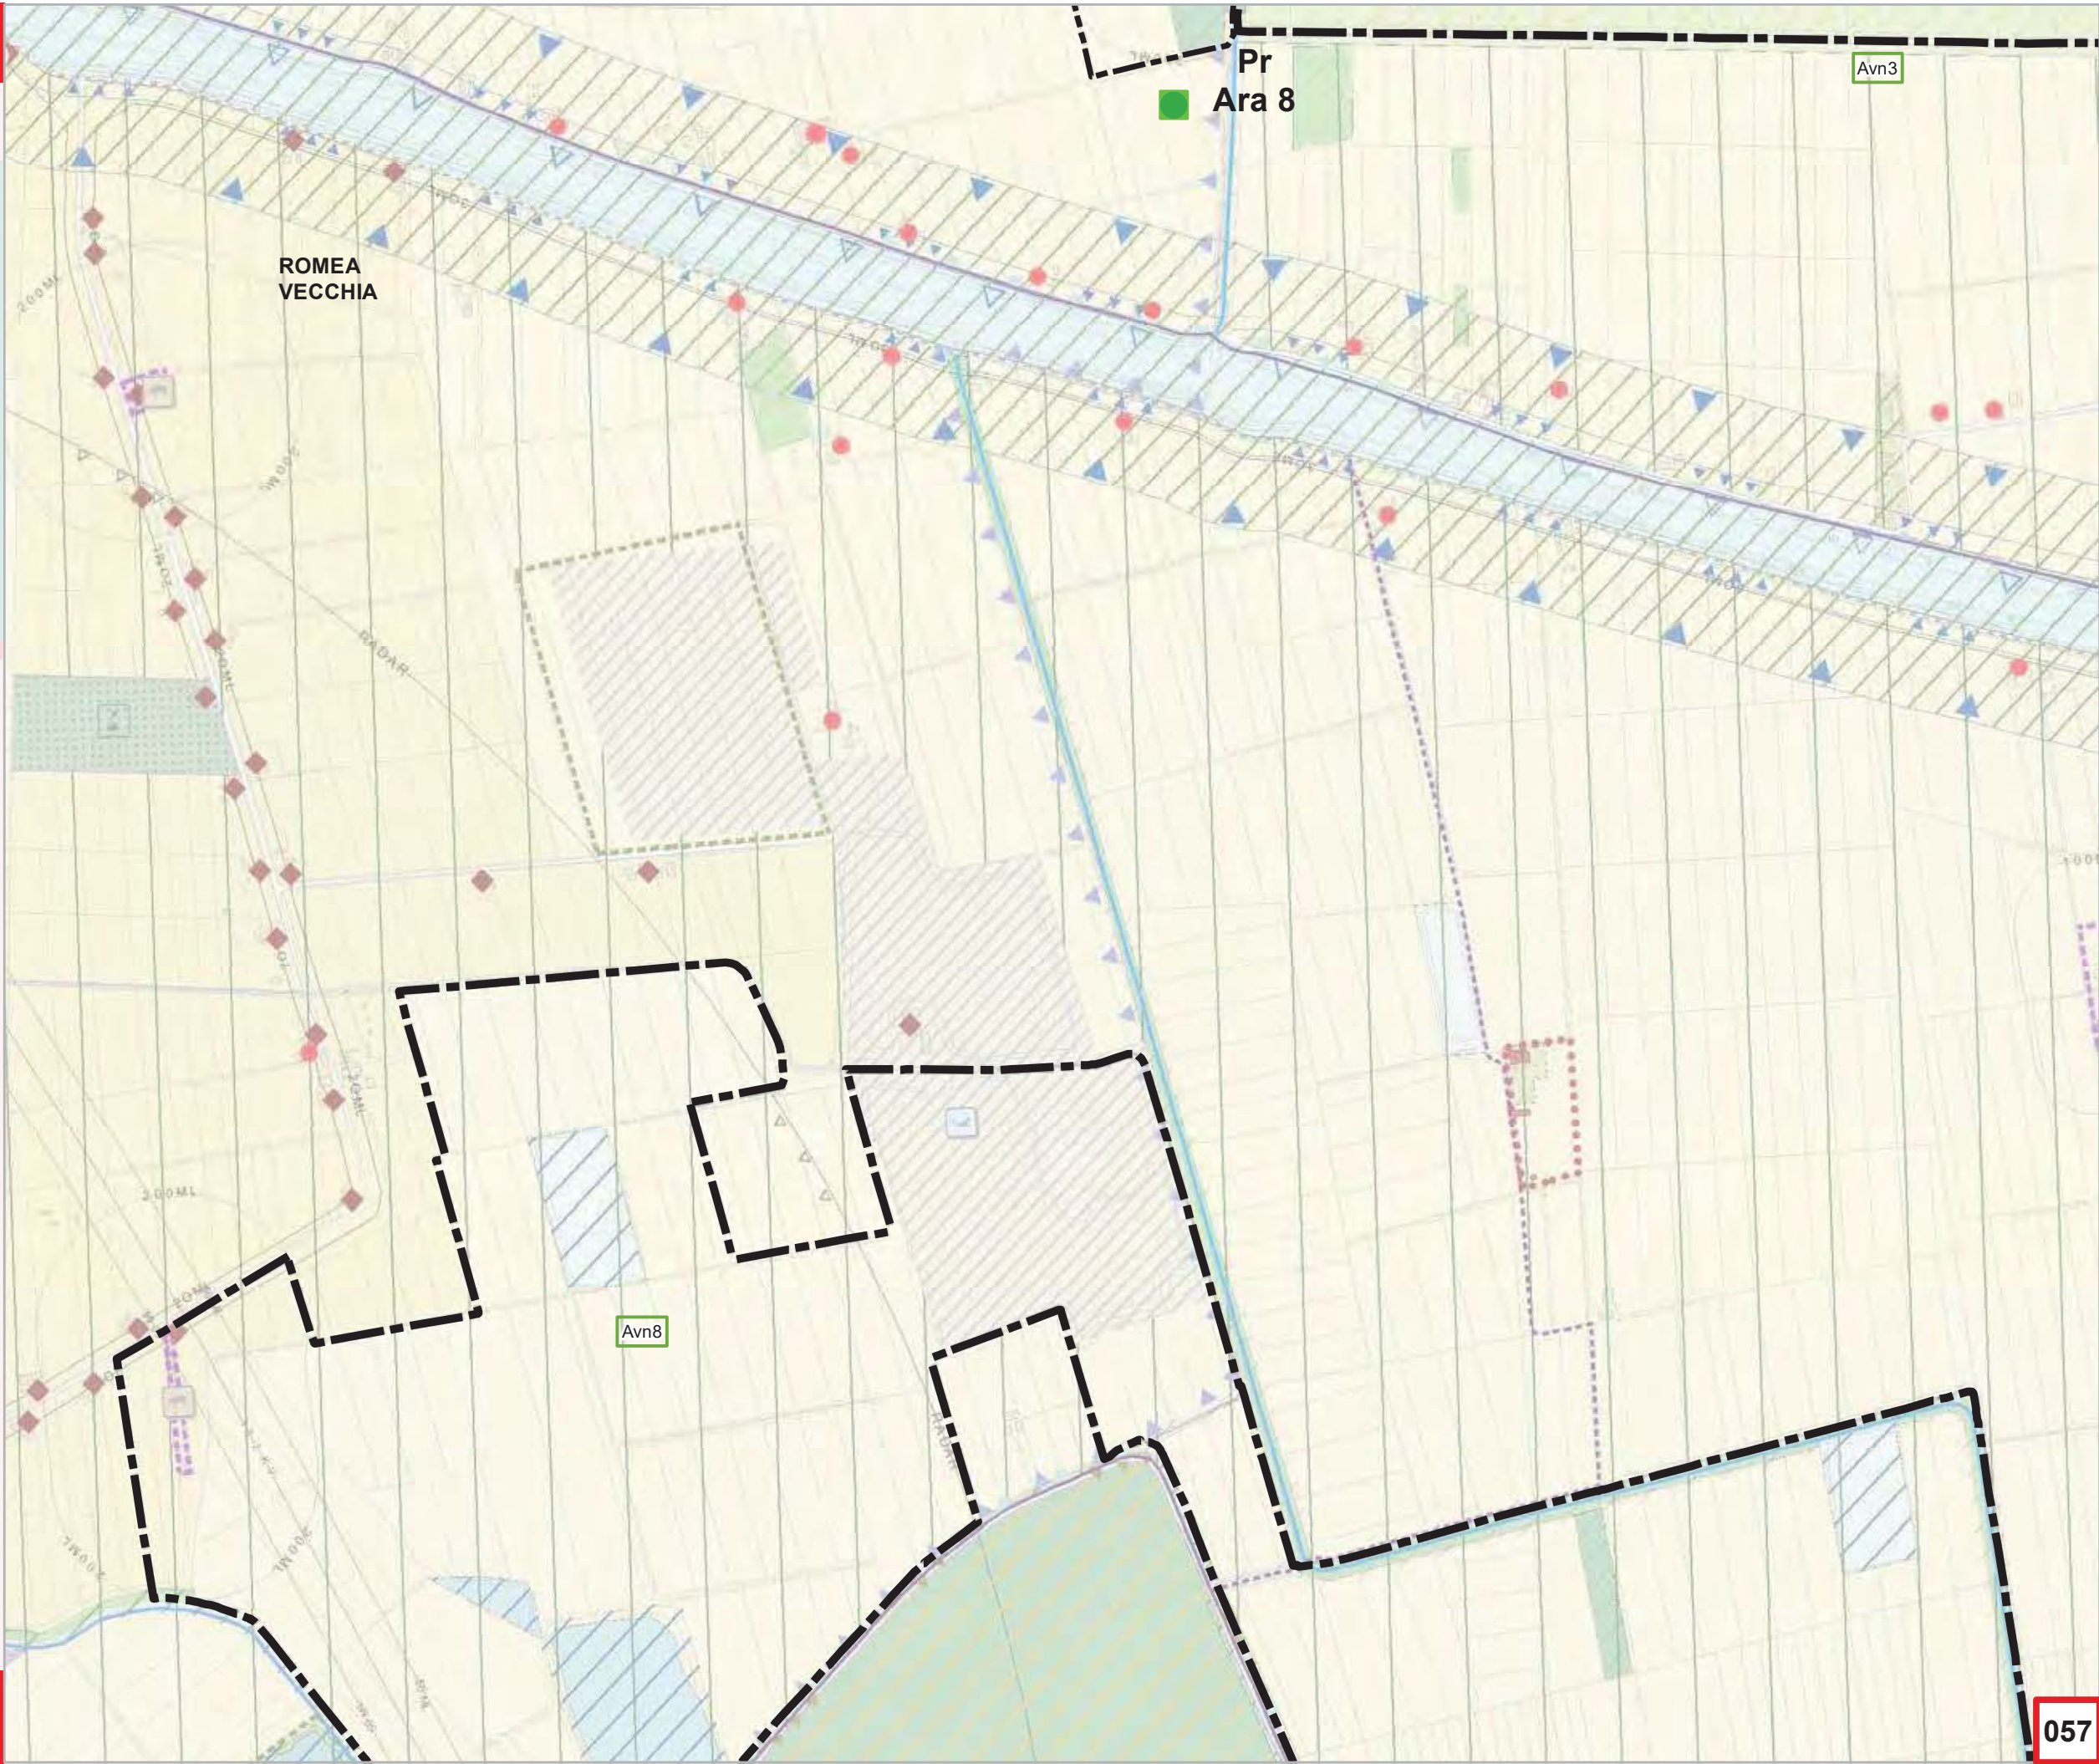


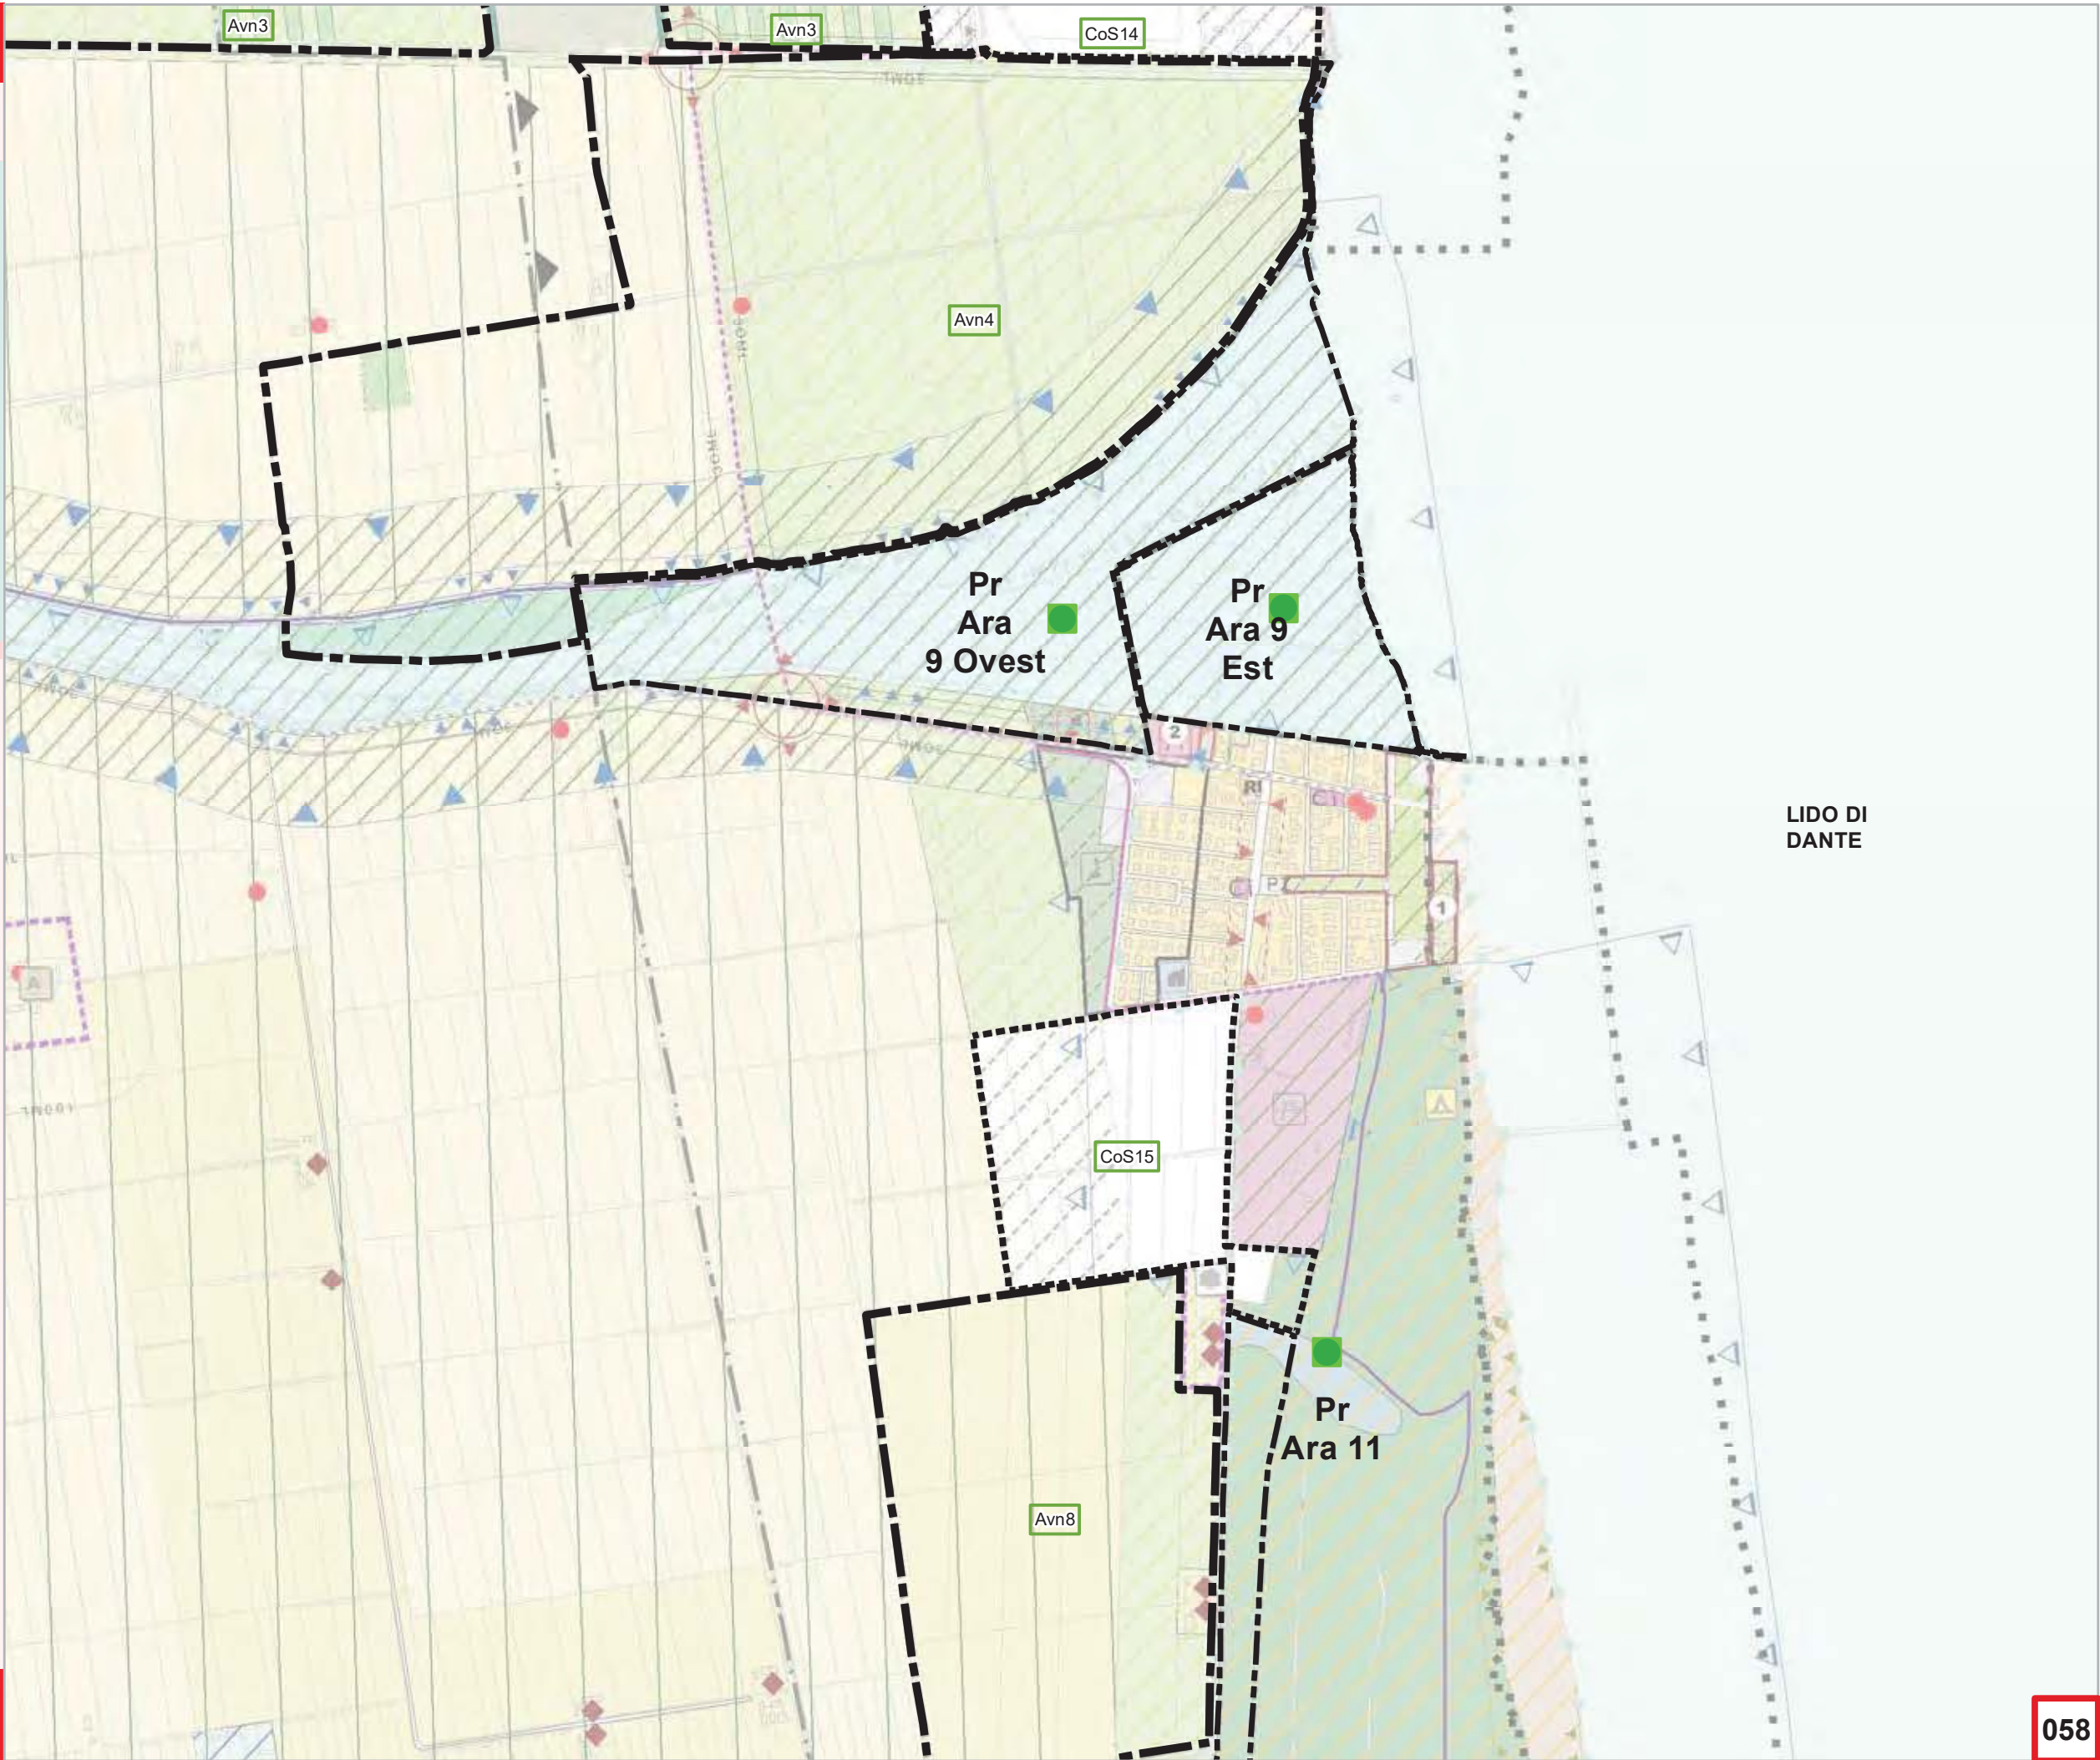
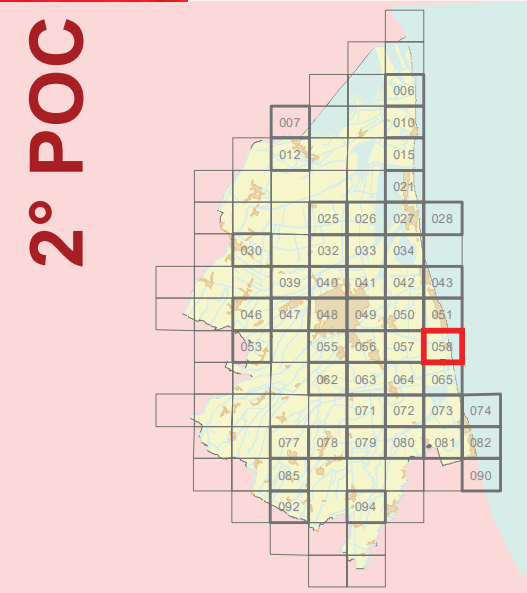


ADOTTATO Delibera di C.C. N. 182544/105 del 31/10/2017
PUBBLICATO B.U.R N. 308 del 15/11/2017
APPROVATO Delibera di C.C. N. 135845/87 del 19/07/2018
PUBBLICATO B.U.R N. 272 del 22/08/2018

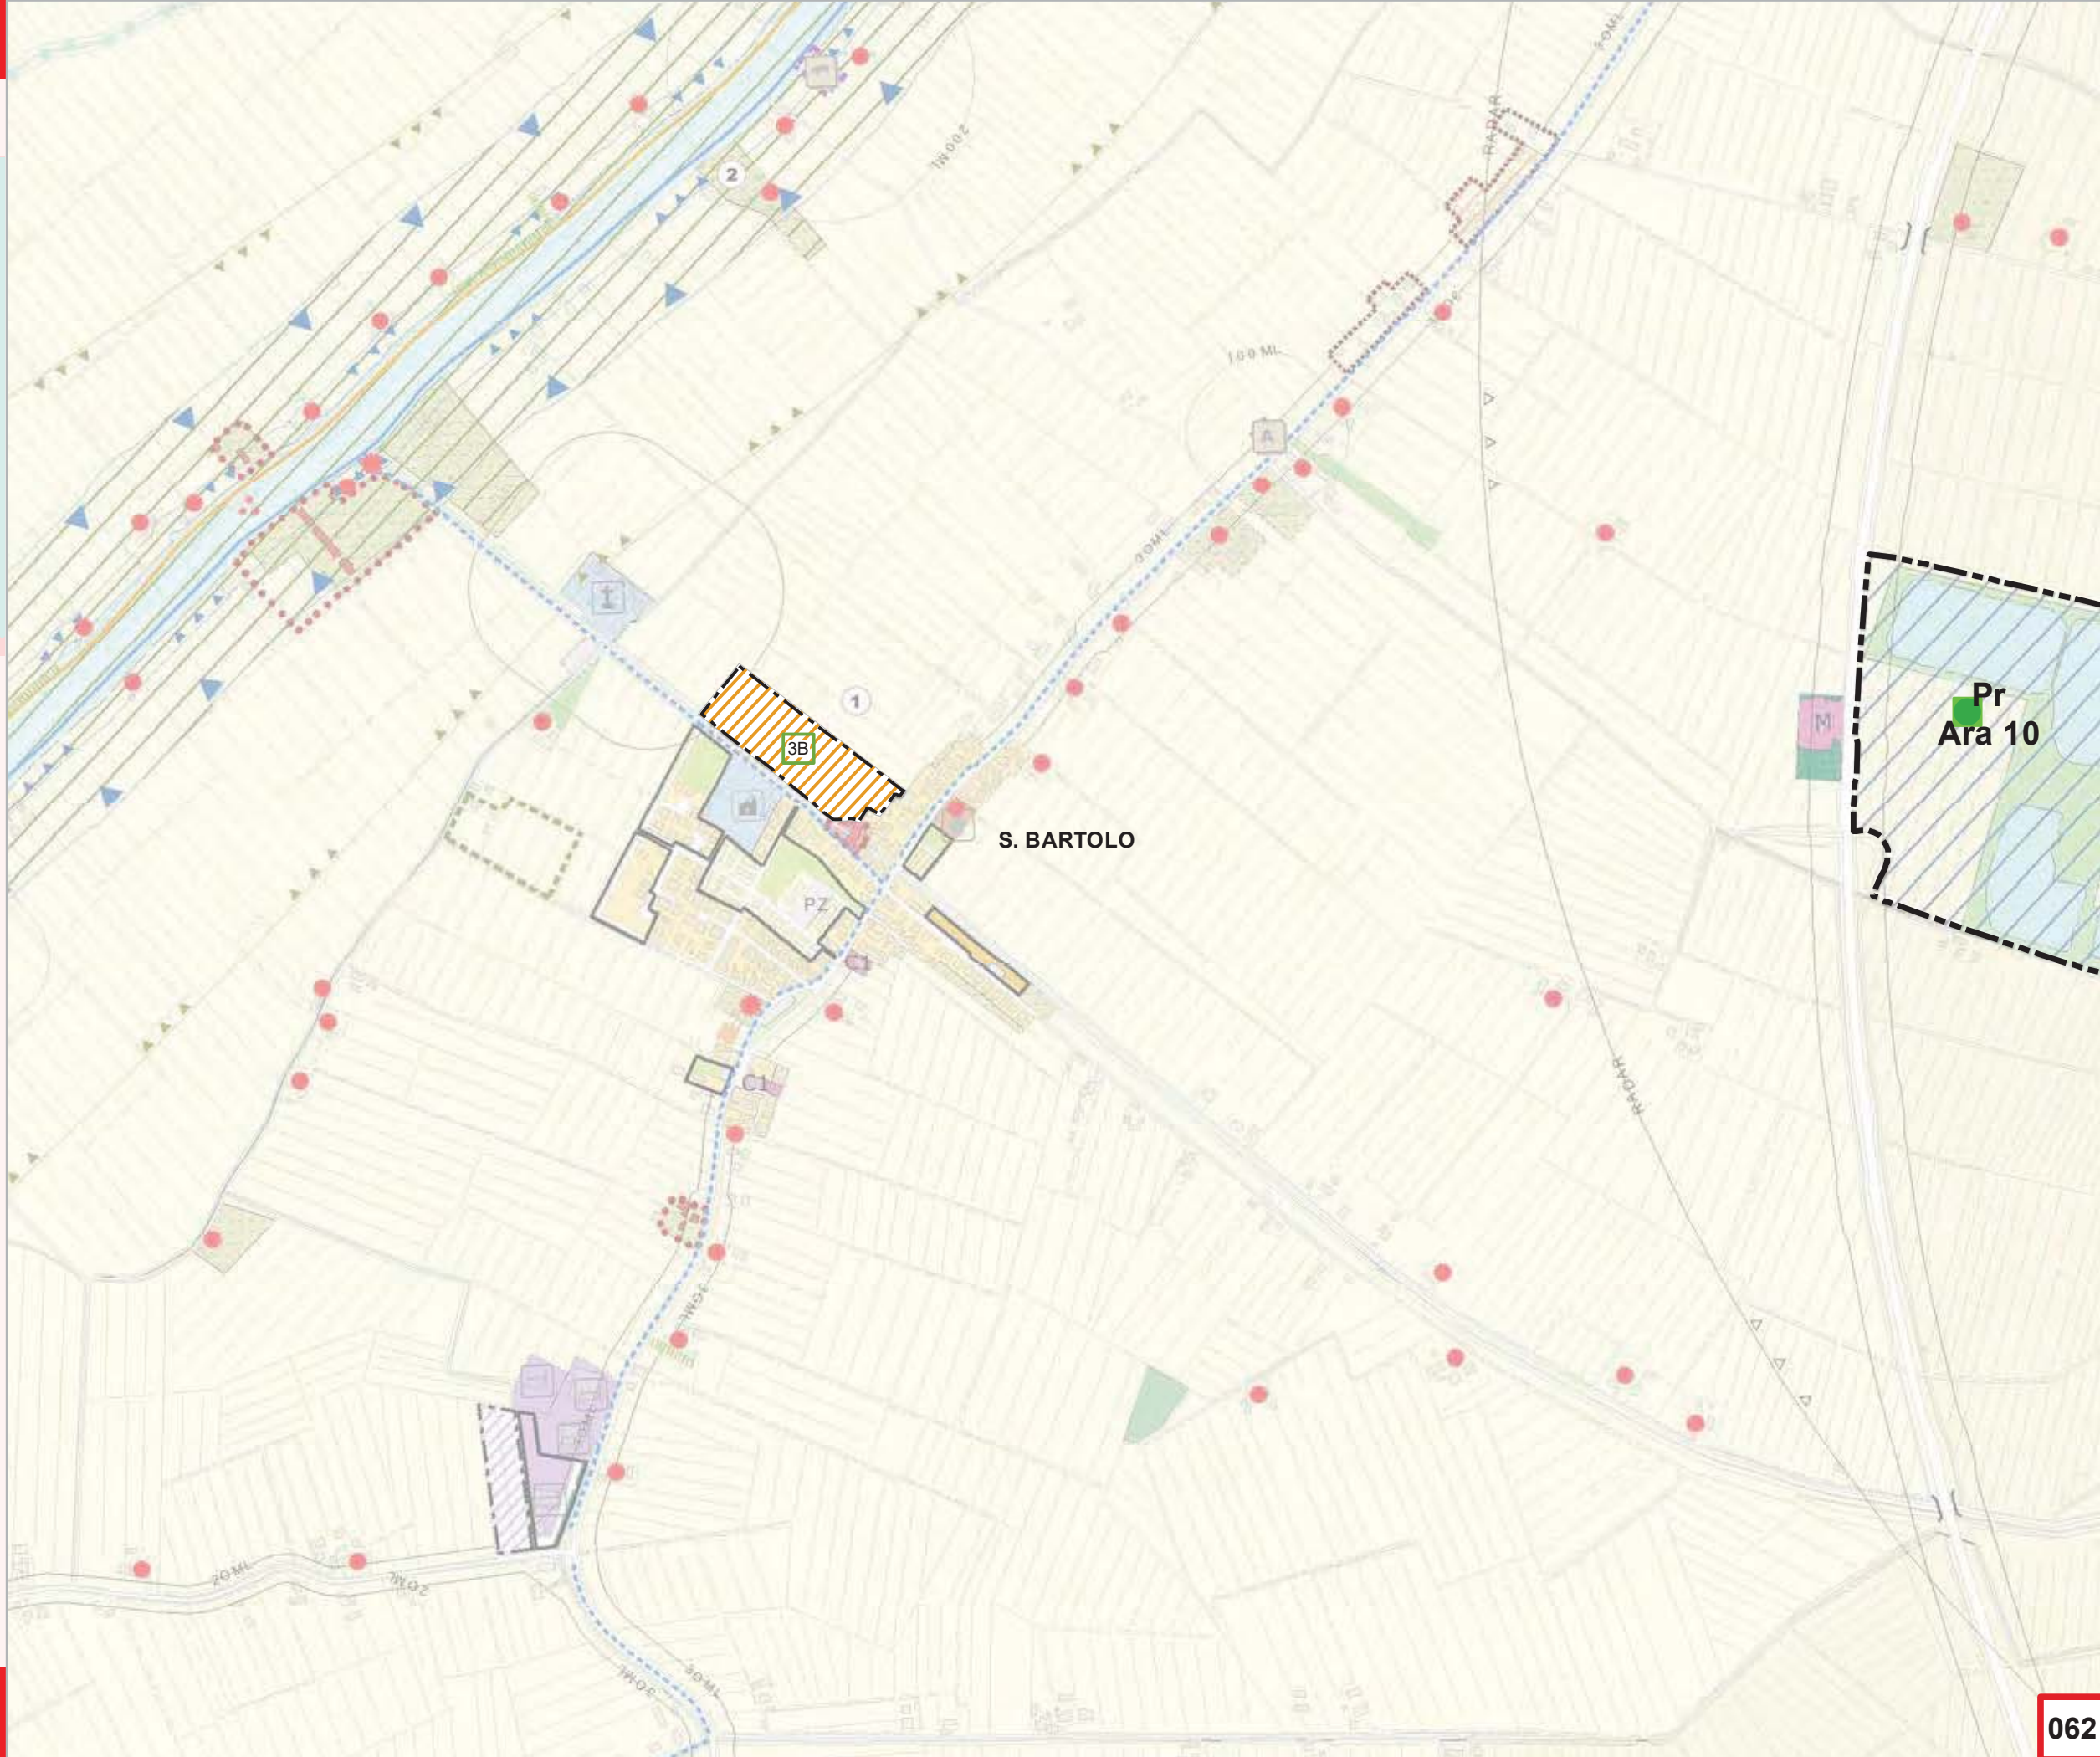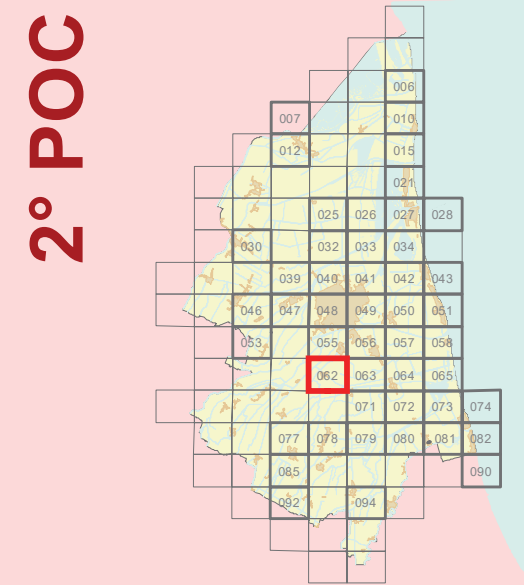


ADOTTATO Delibera di C.C. N. 182544/105 del 31/10/2017
PUBBLICATO B.U.R N. 308 del 15/11/2017
APPROVATO Delibera di C.C. N. 135845/87 del 19/07/2018
PUBBLICATO B.U.R N. 272 del 22/08/2018

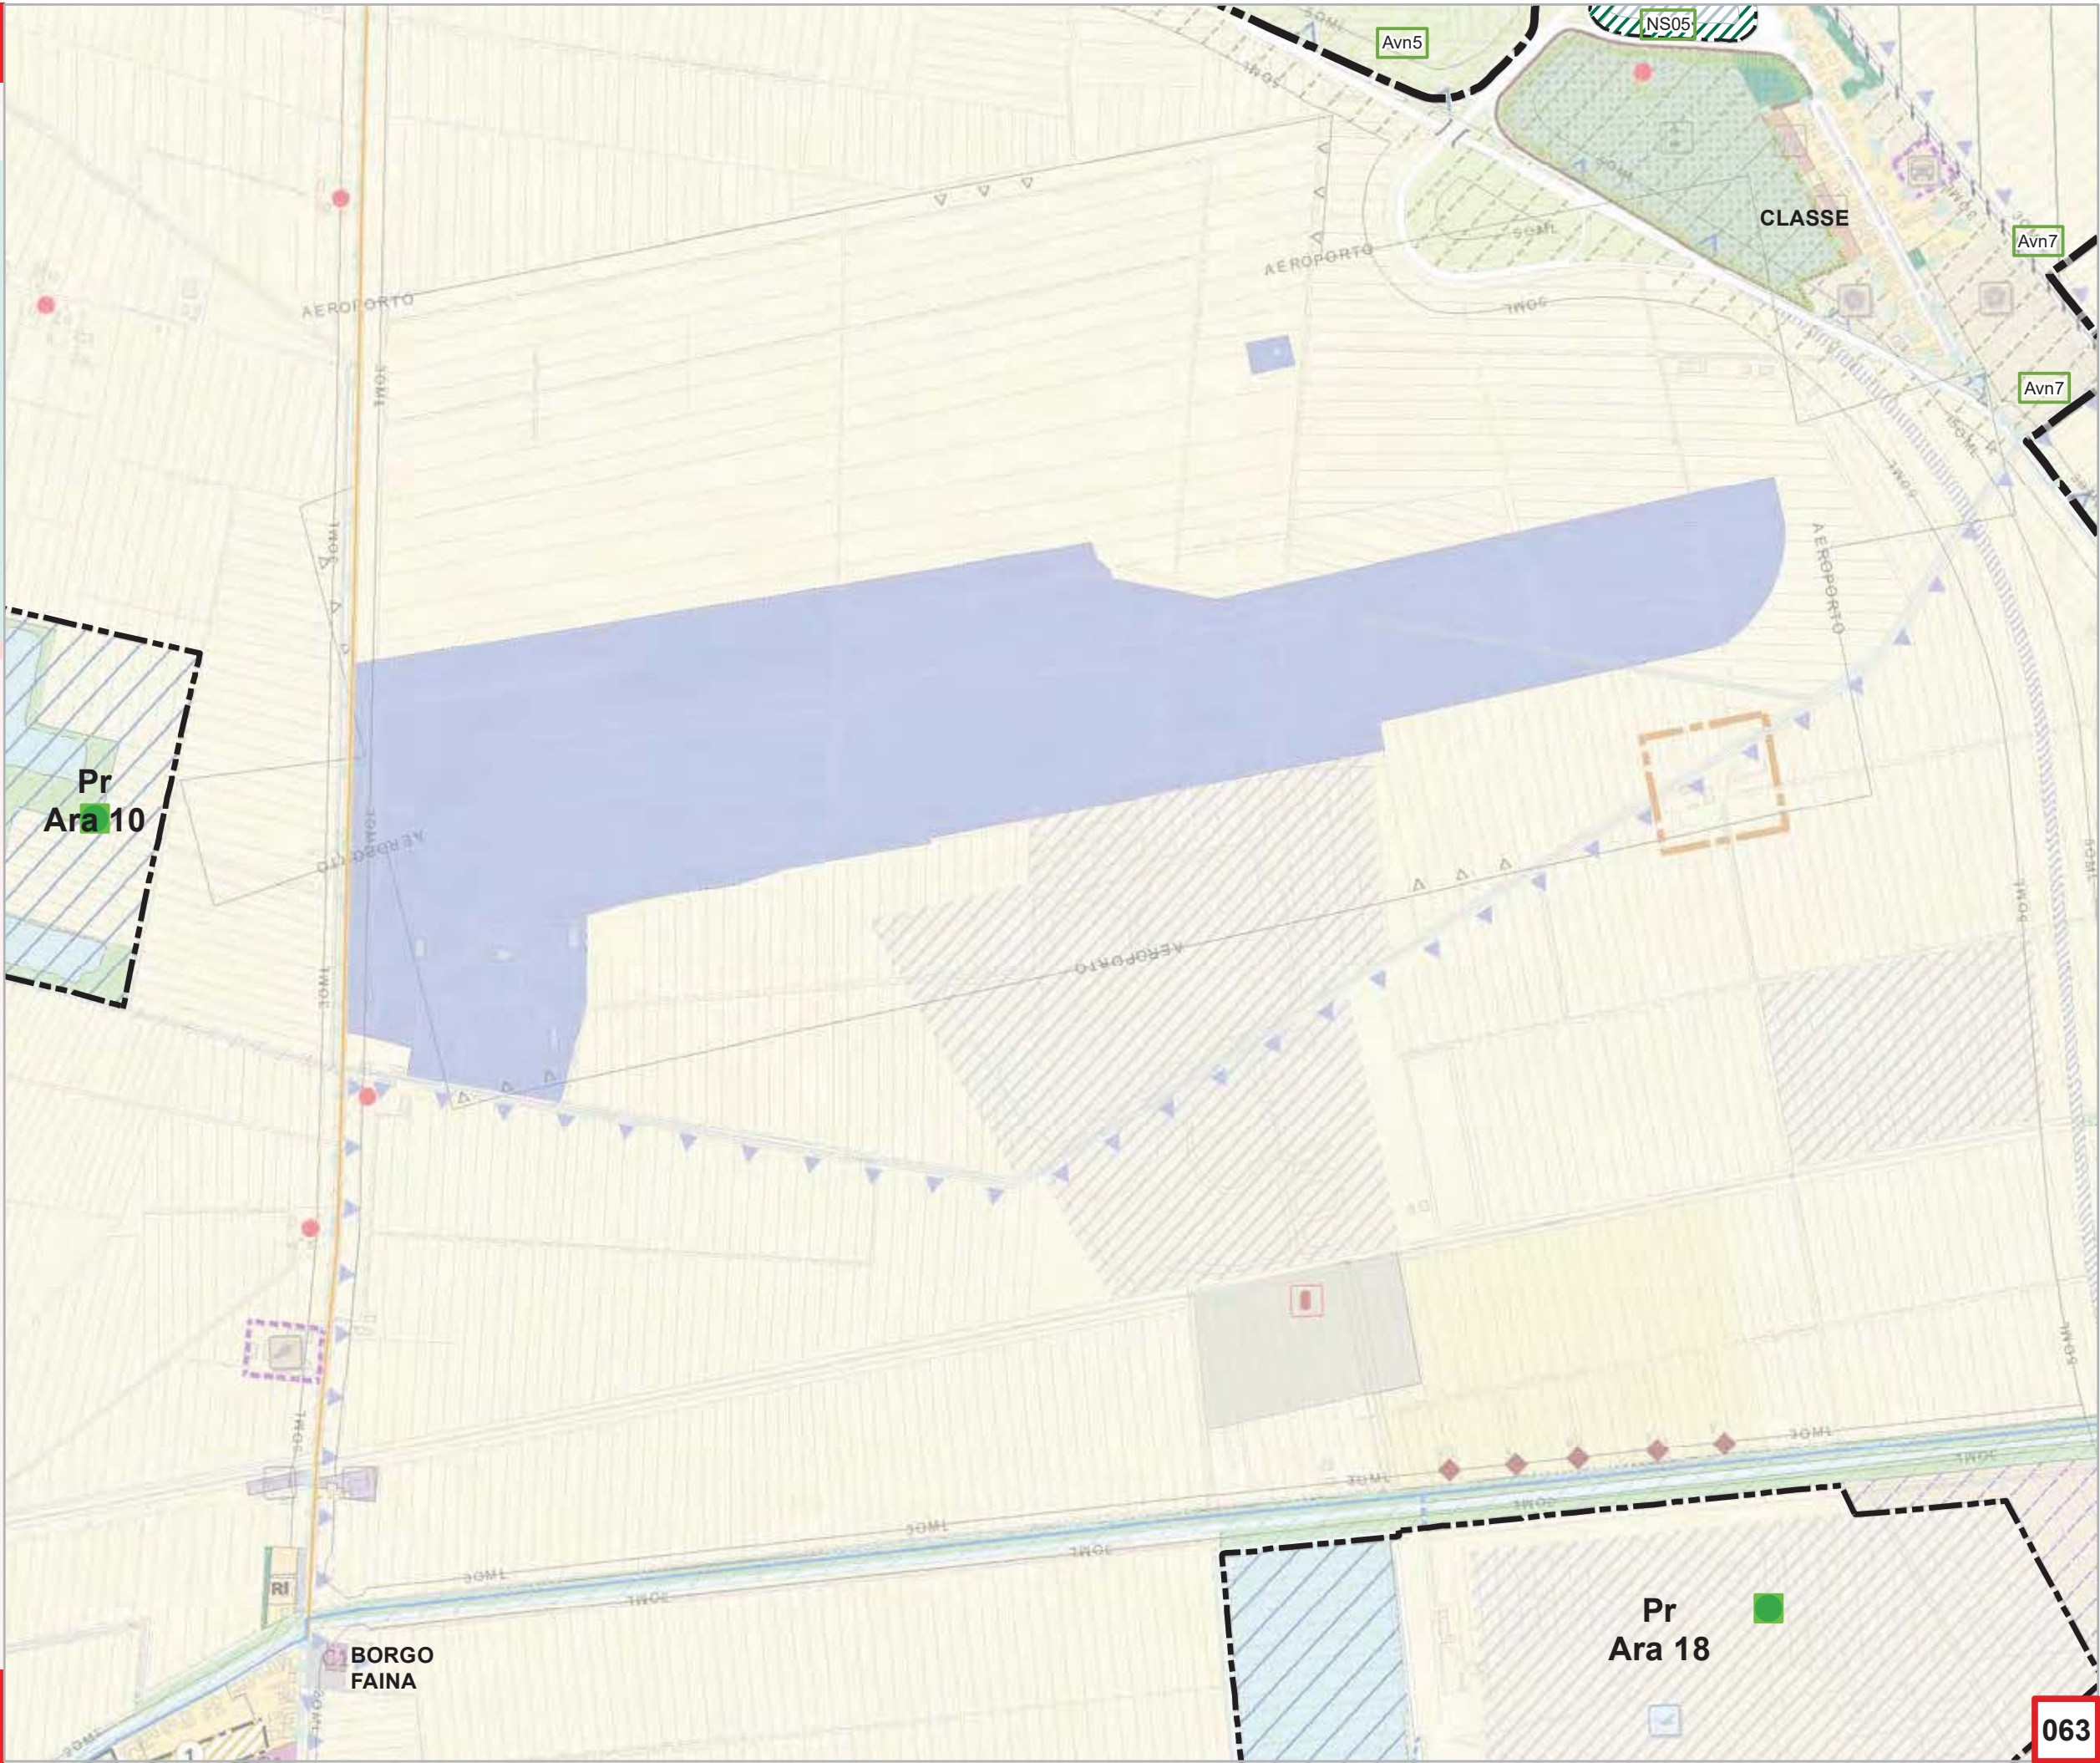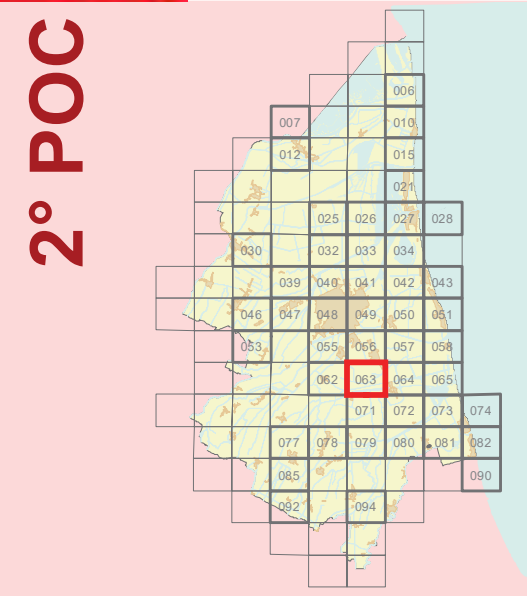

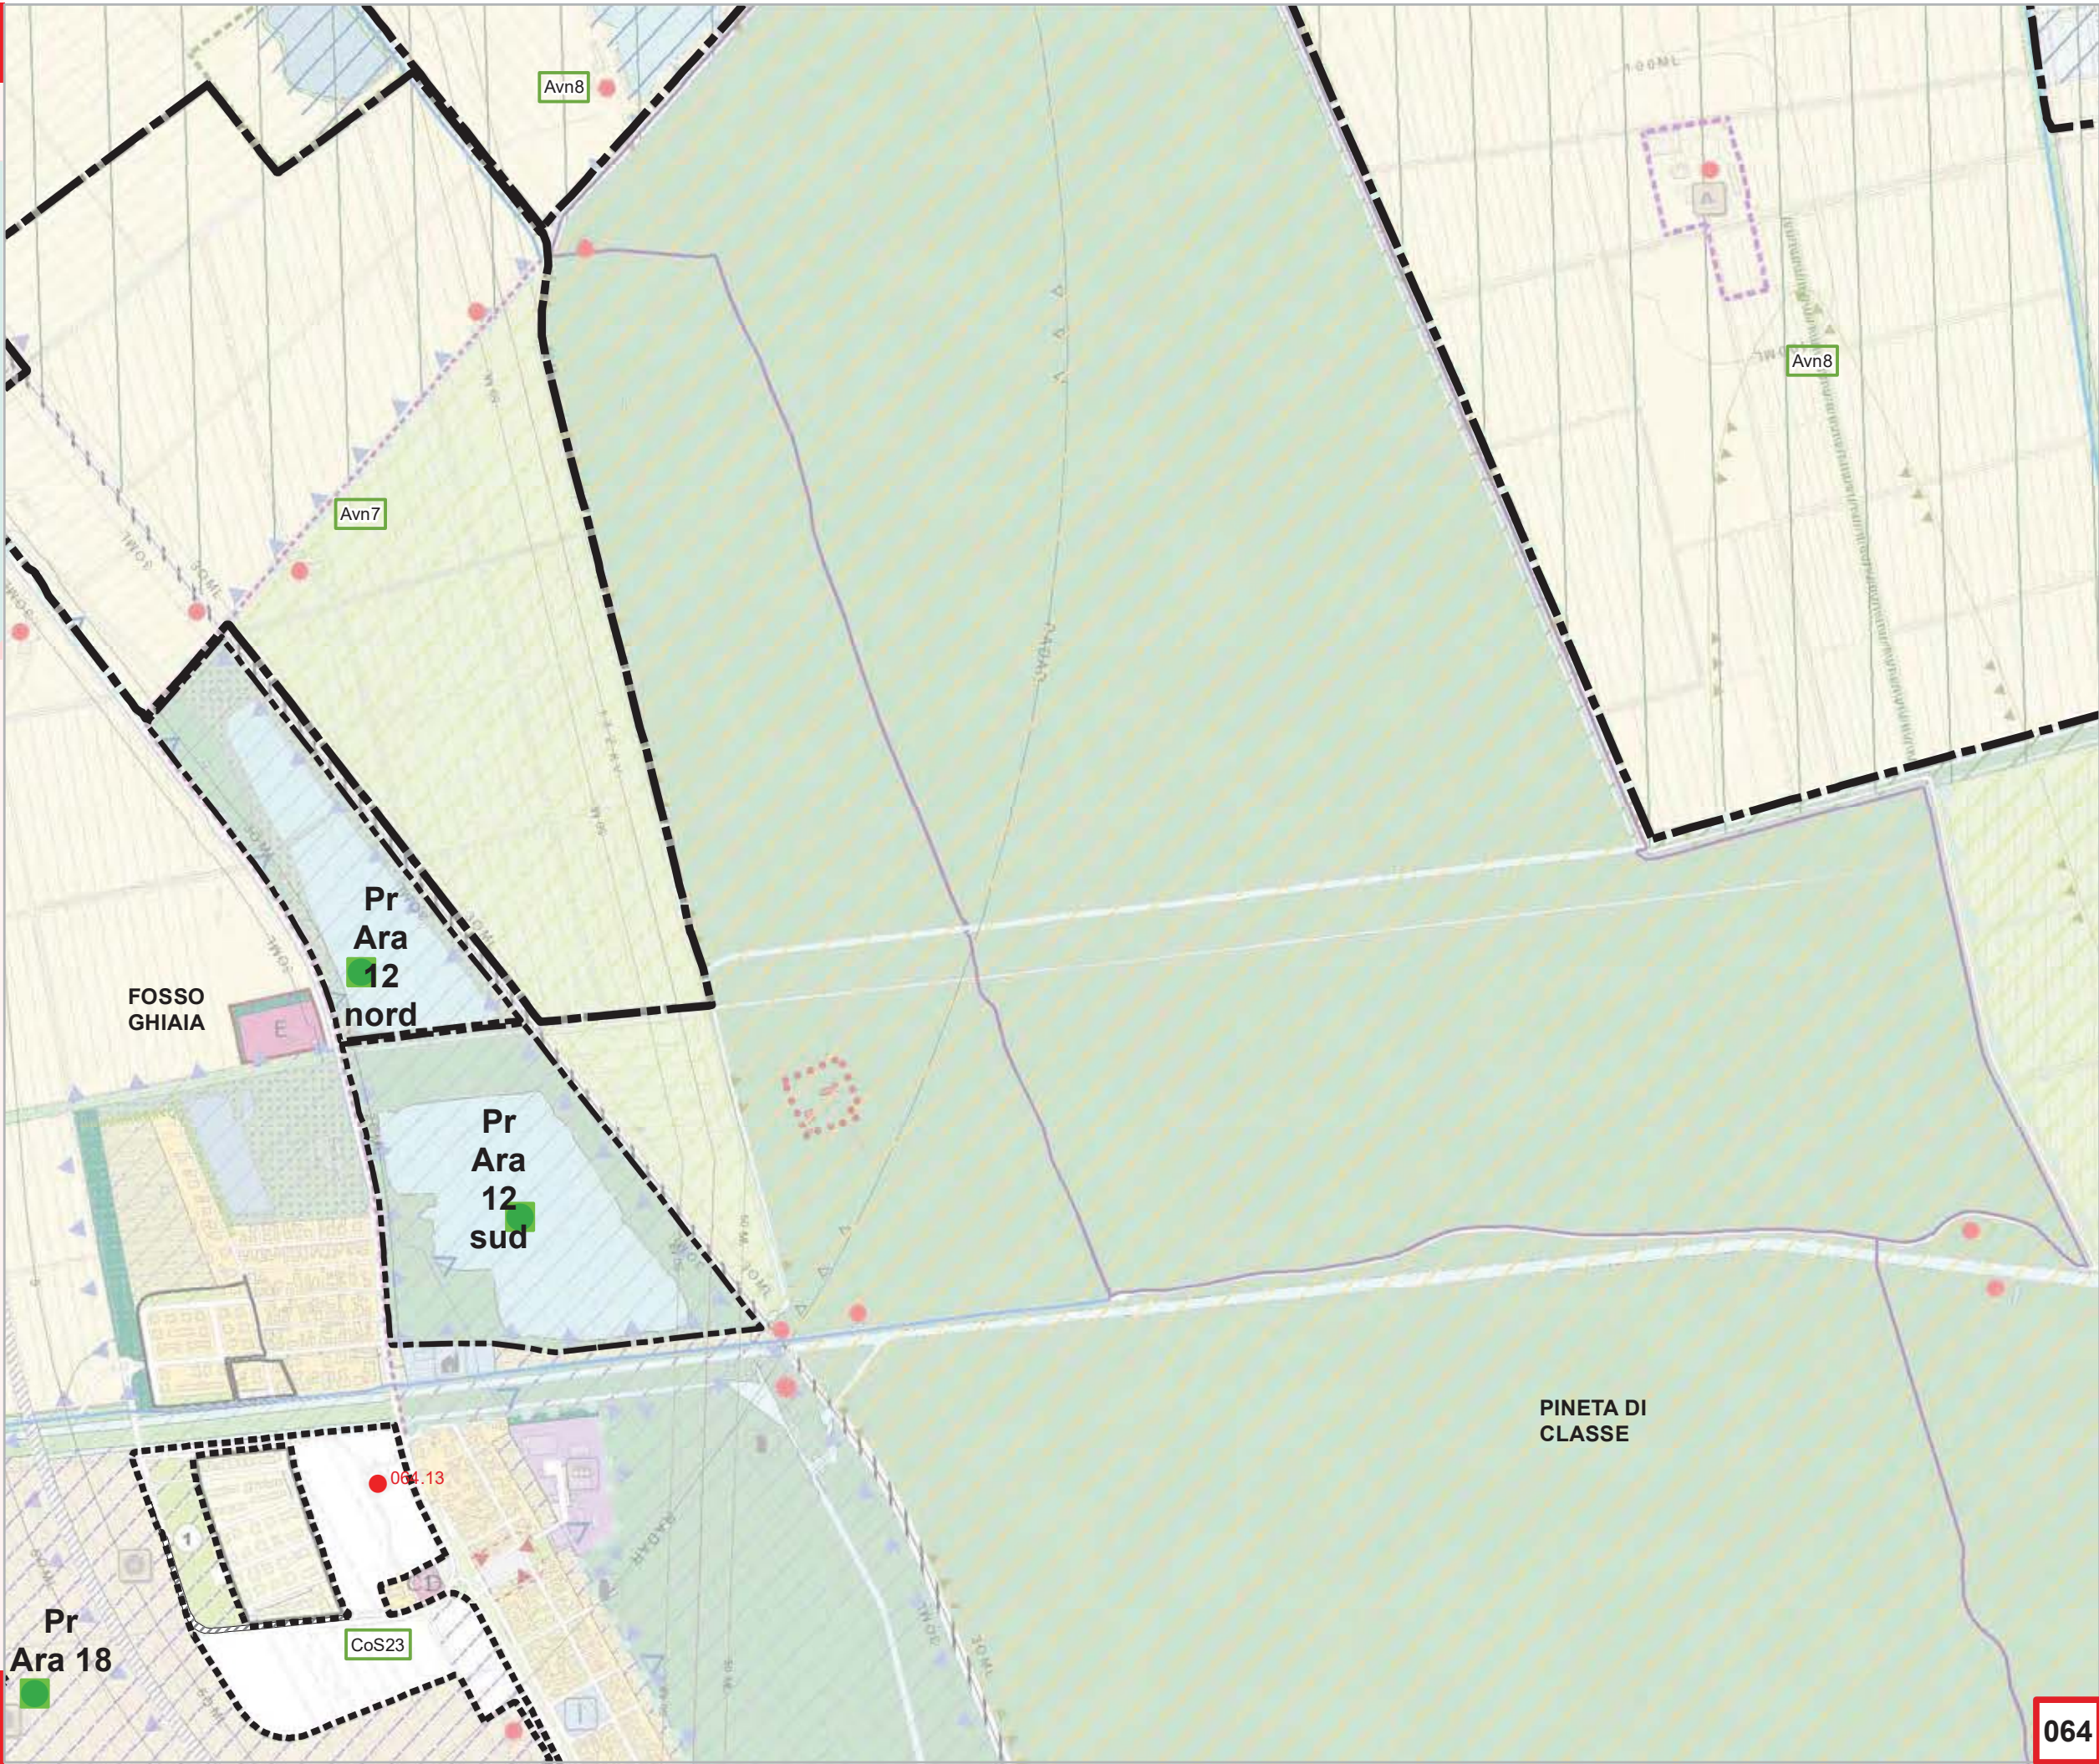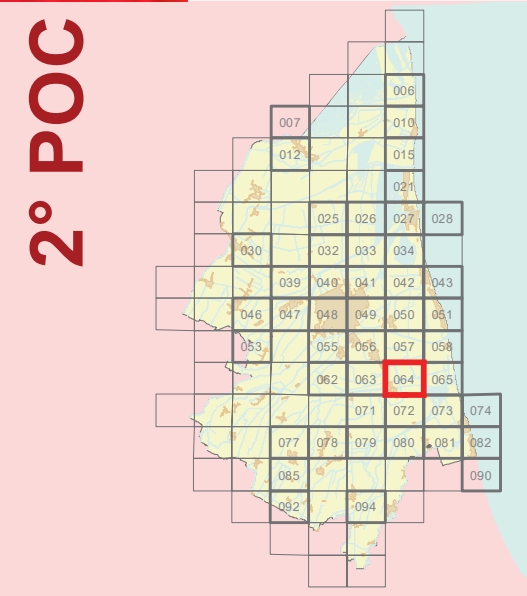

ADOTTATO Delibera di C.C. N. 182544/105 del 31/10/2017
PUBBLICATO B.U.R N. 308 del 15/11/2017
APPROVATO Delibera di C.C. N. 135845/87 del 19/07/2018
PUBBLICATO B.U.R N. 272 del 22/08/2018

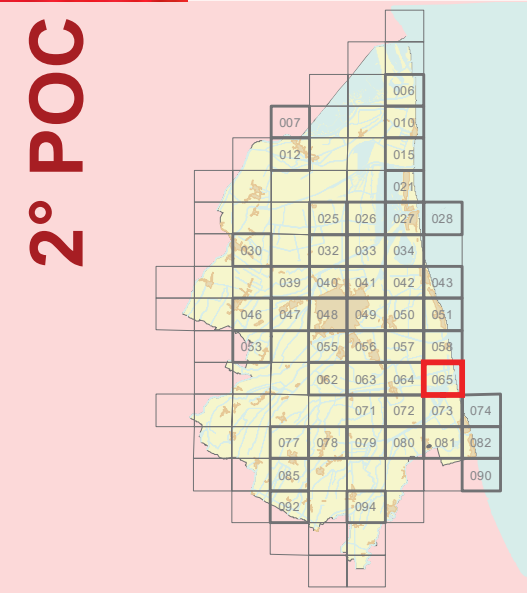




ADOTTATO Delibera di C.C. N. 182544/105 del 31/10/2017


PUBBLICATO B.U.R N. 308 del 15/11/2017

APPROVATO Delibera di C.C. N. 135845/87 del 19/07/2018


PUBBLICATO B.U.R N. 272 del 22/08/2018

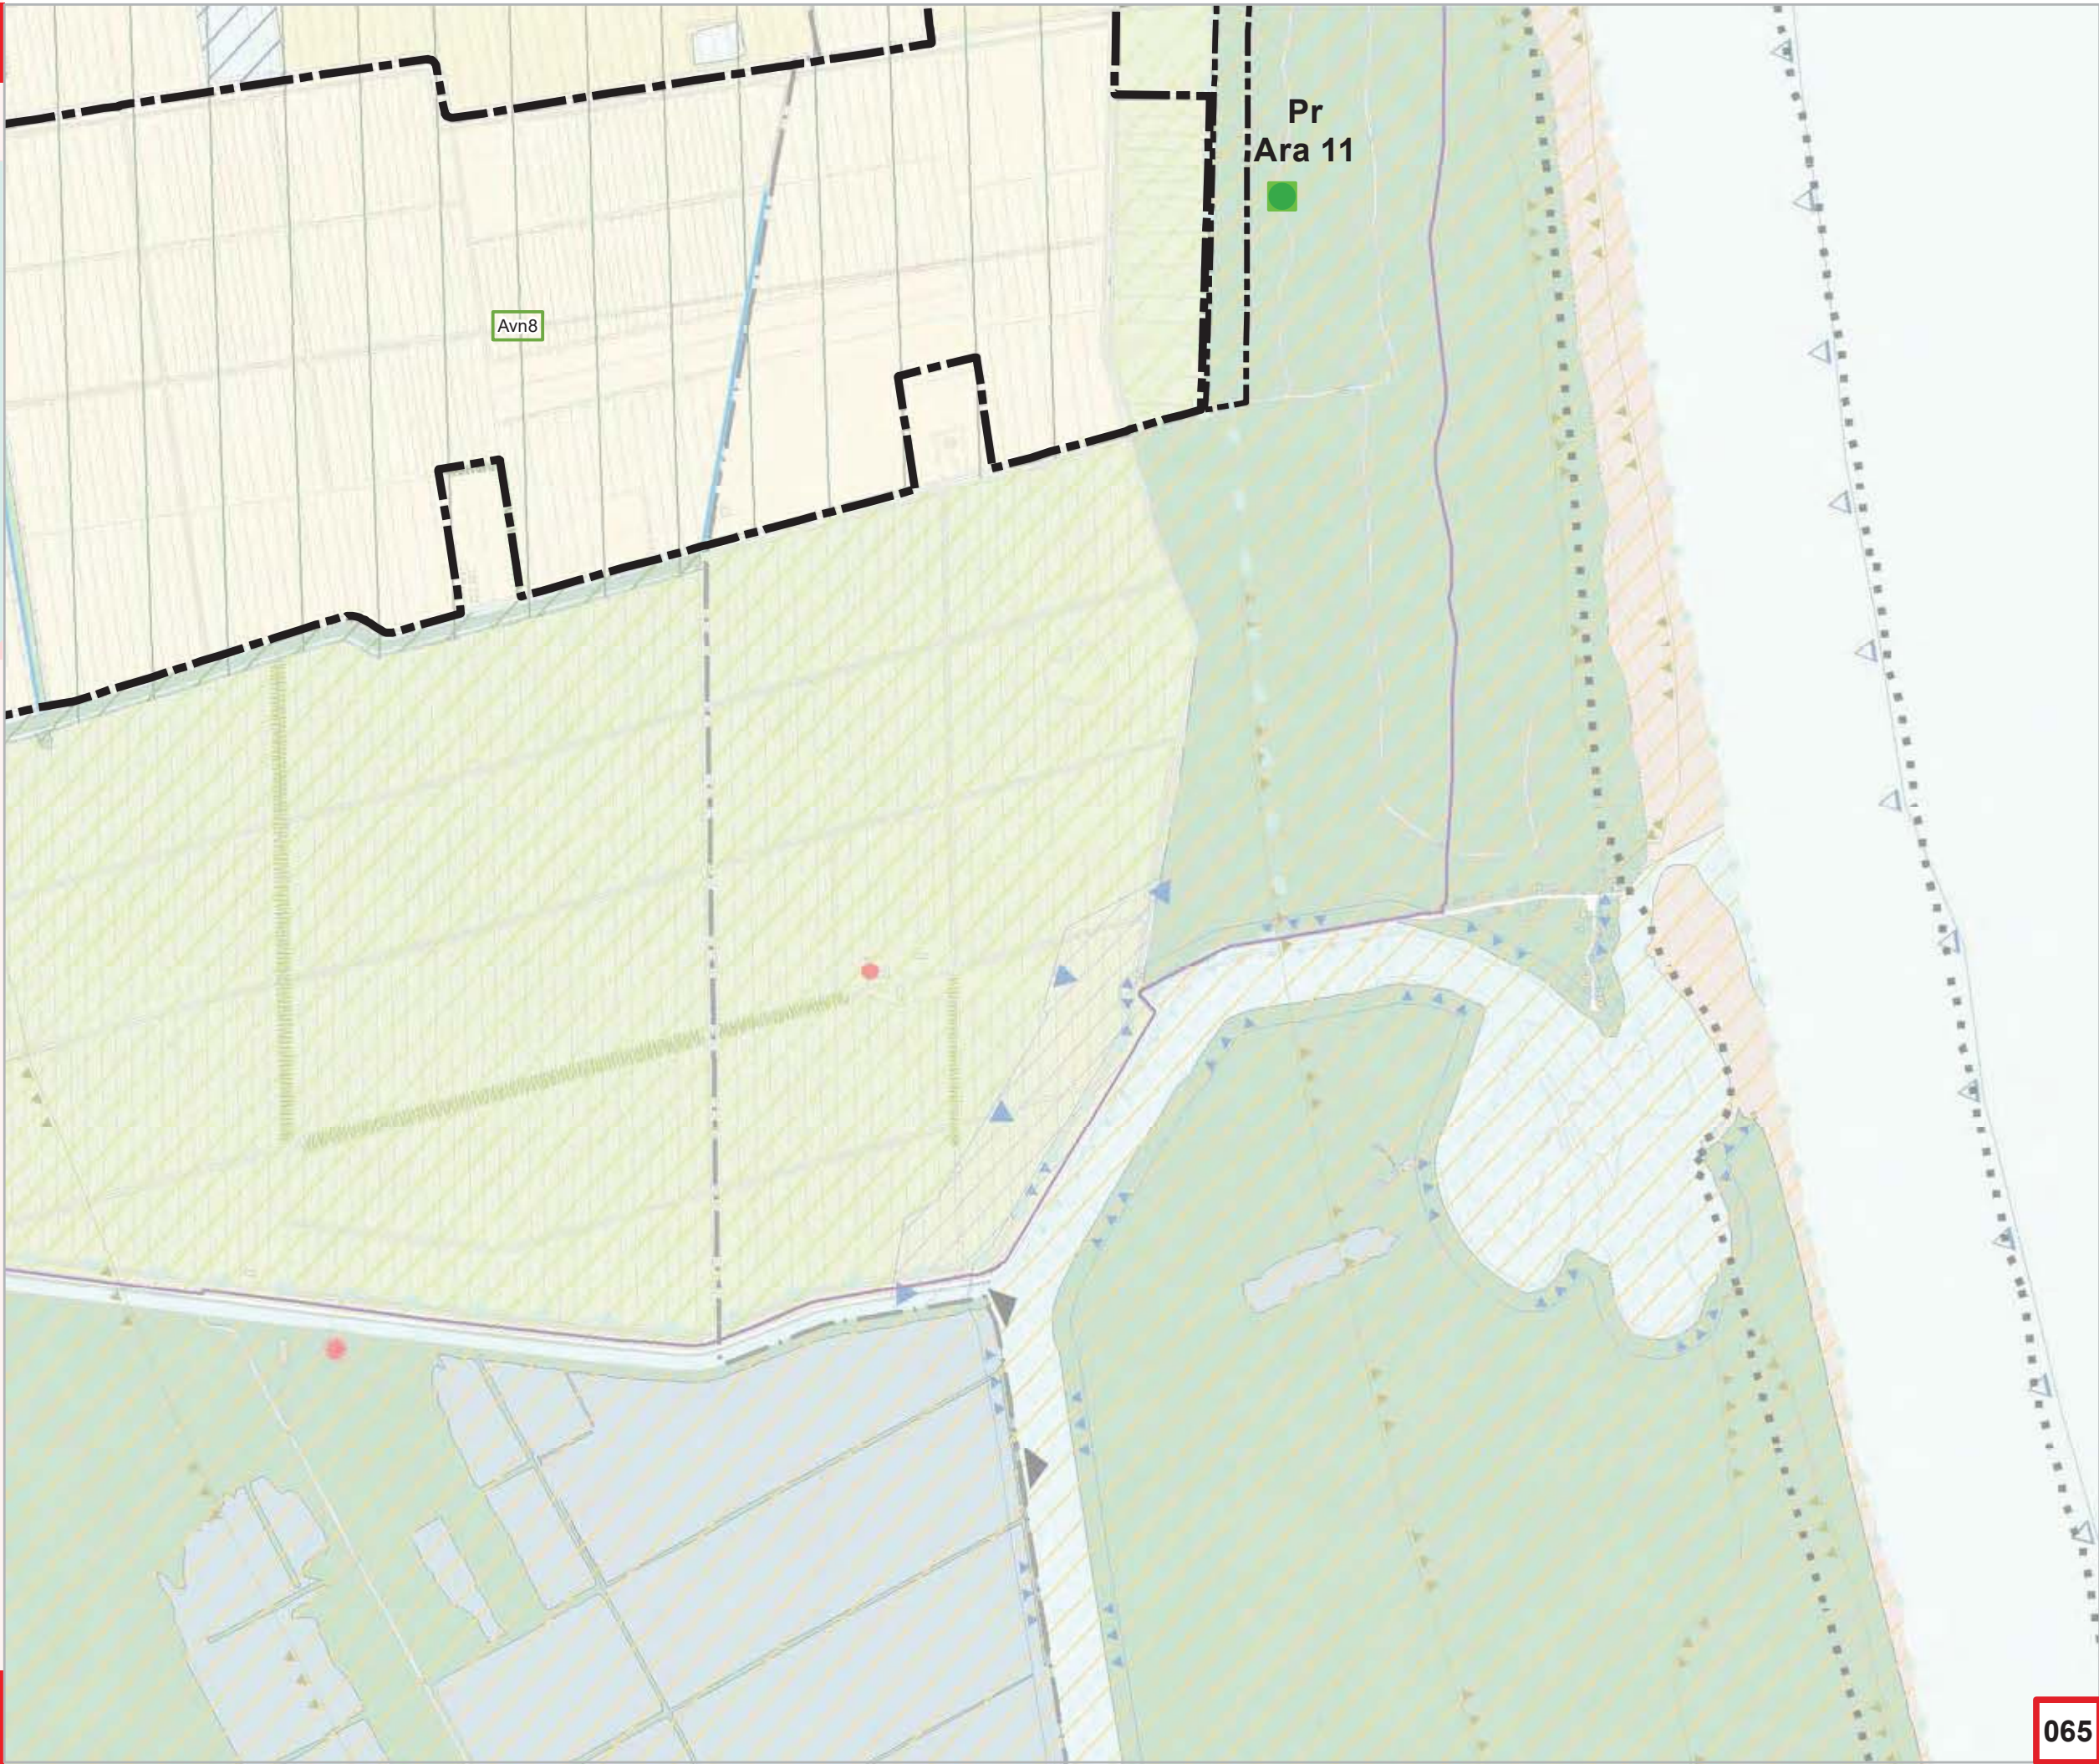

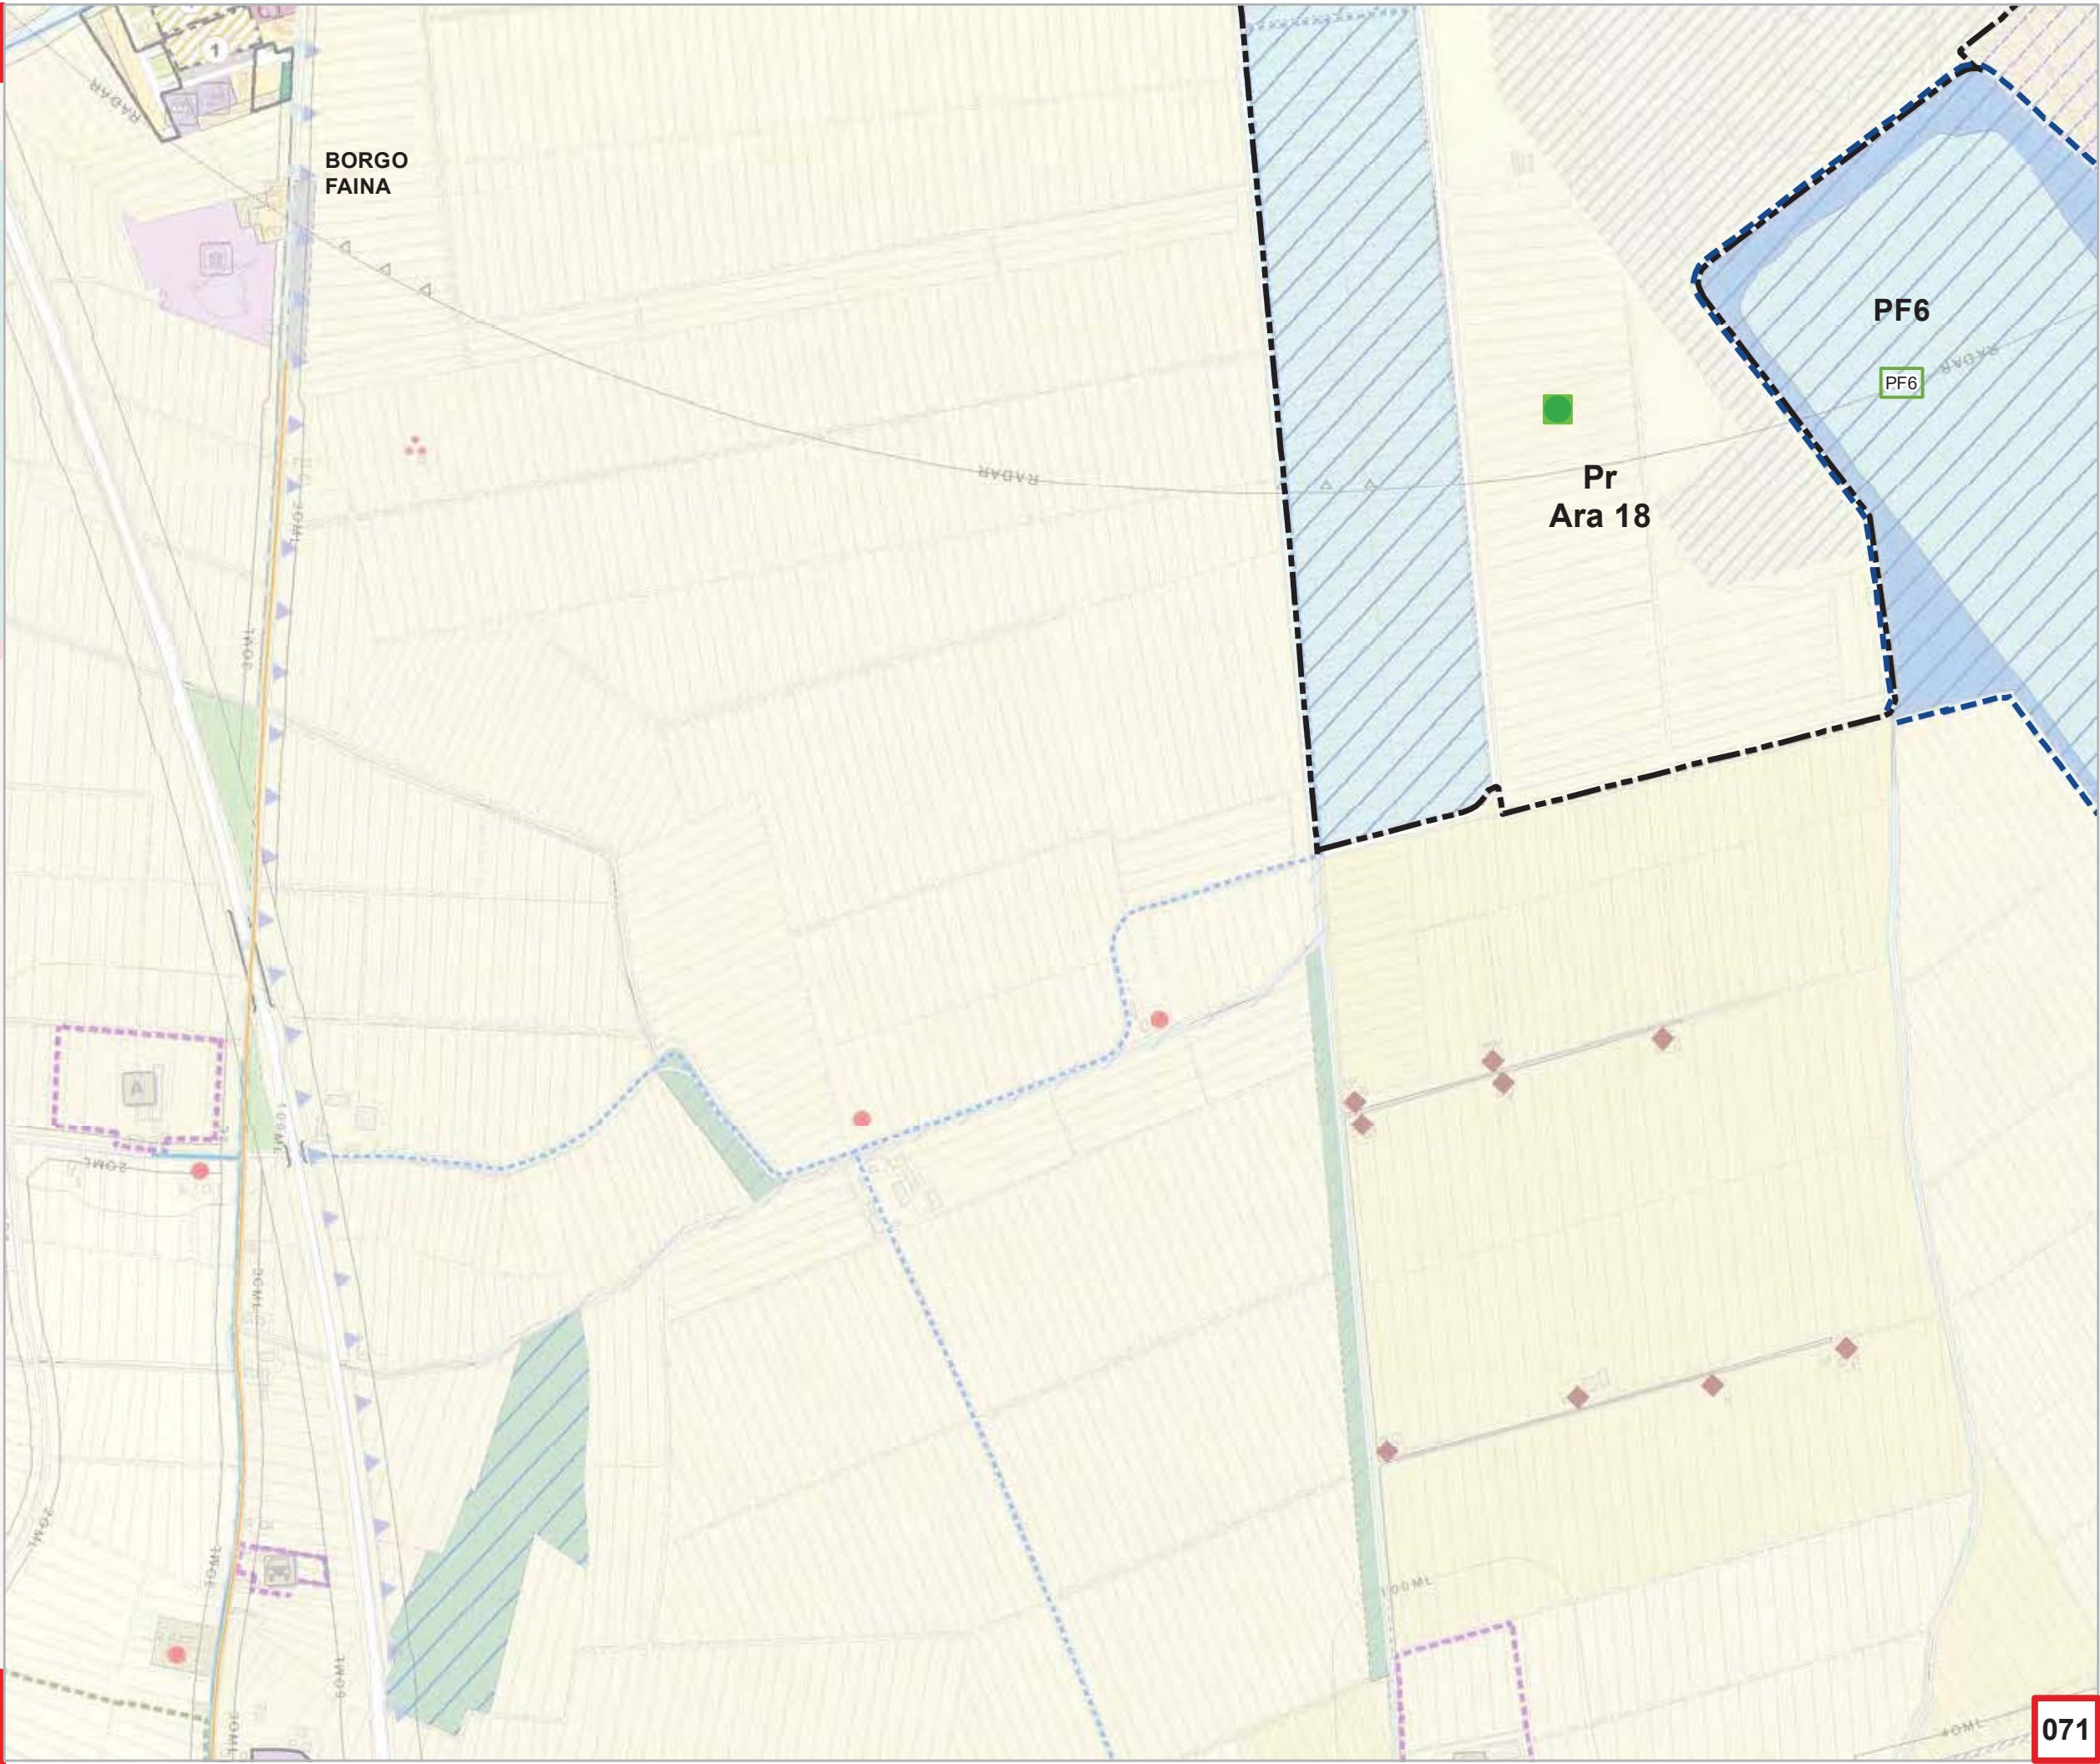
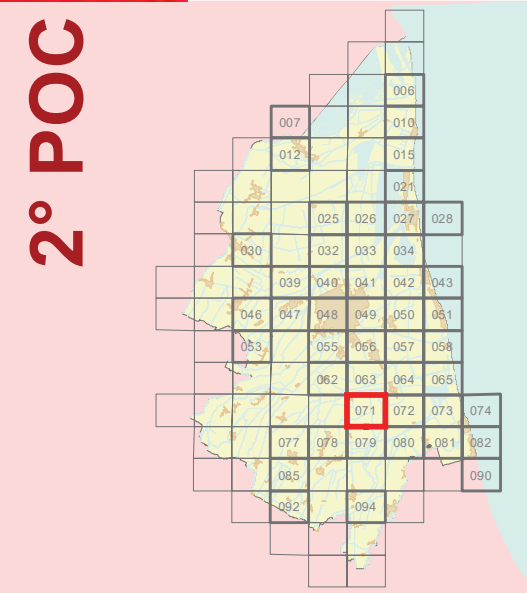


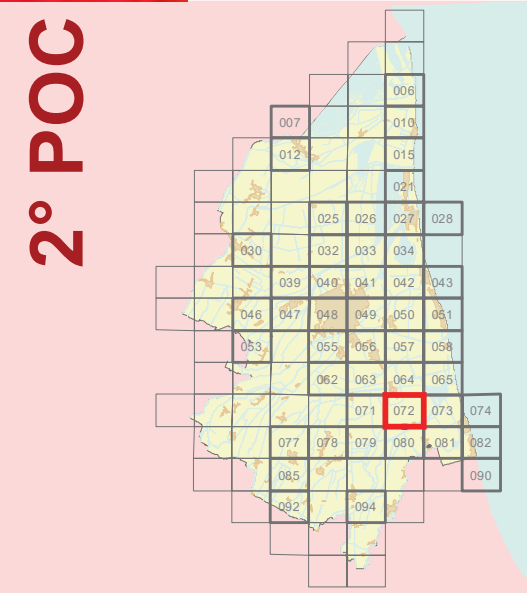


ADOTTATO Delibera di C.C. N. 182544/105 del 31/10/2017
PUBBLICATO B.U.R N. 308 del 15/11/2017
APPROVATO Delibera di C.C. N. 135845/87 del 19/07/2018
PUBBLICATO B.U.R N. 272 del 22/08/2018

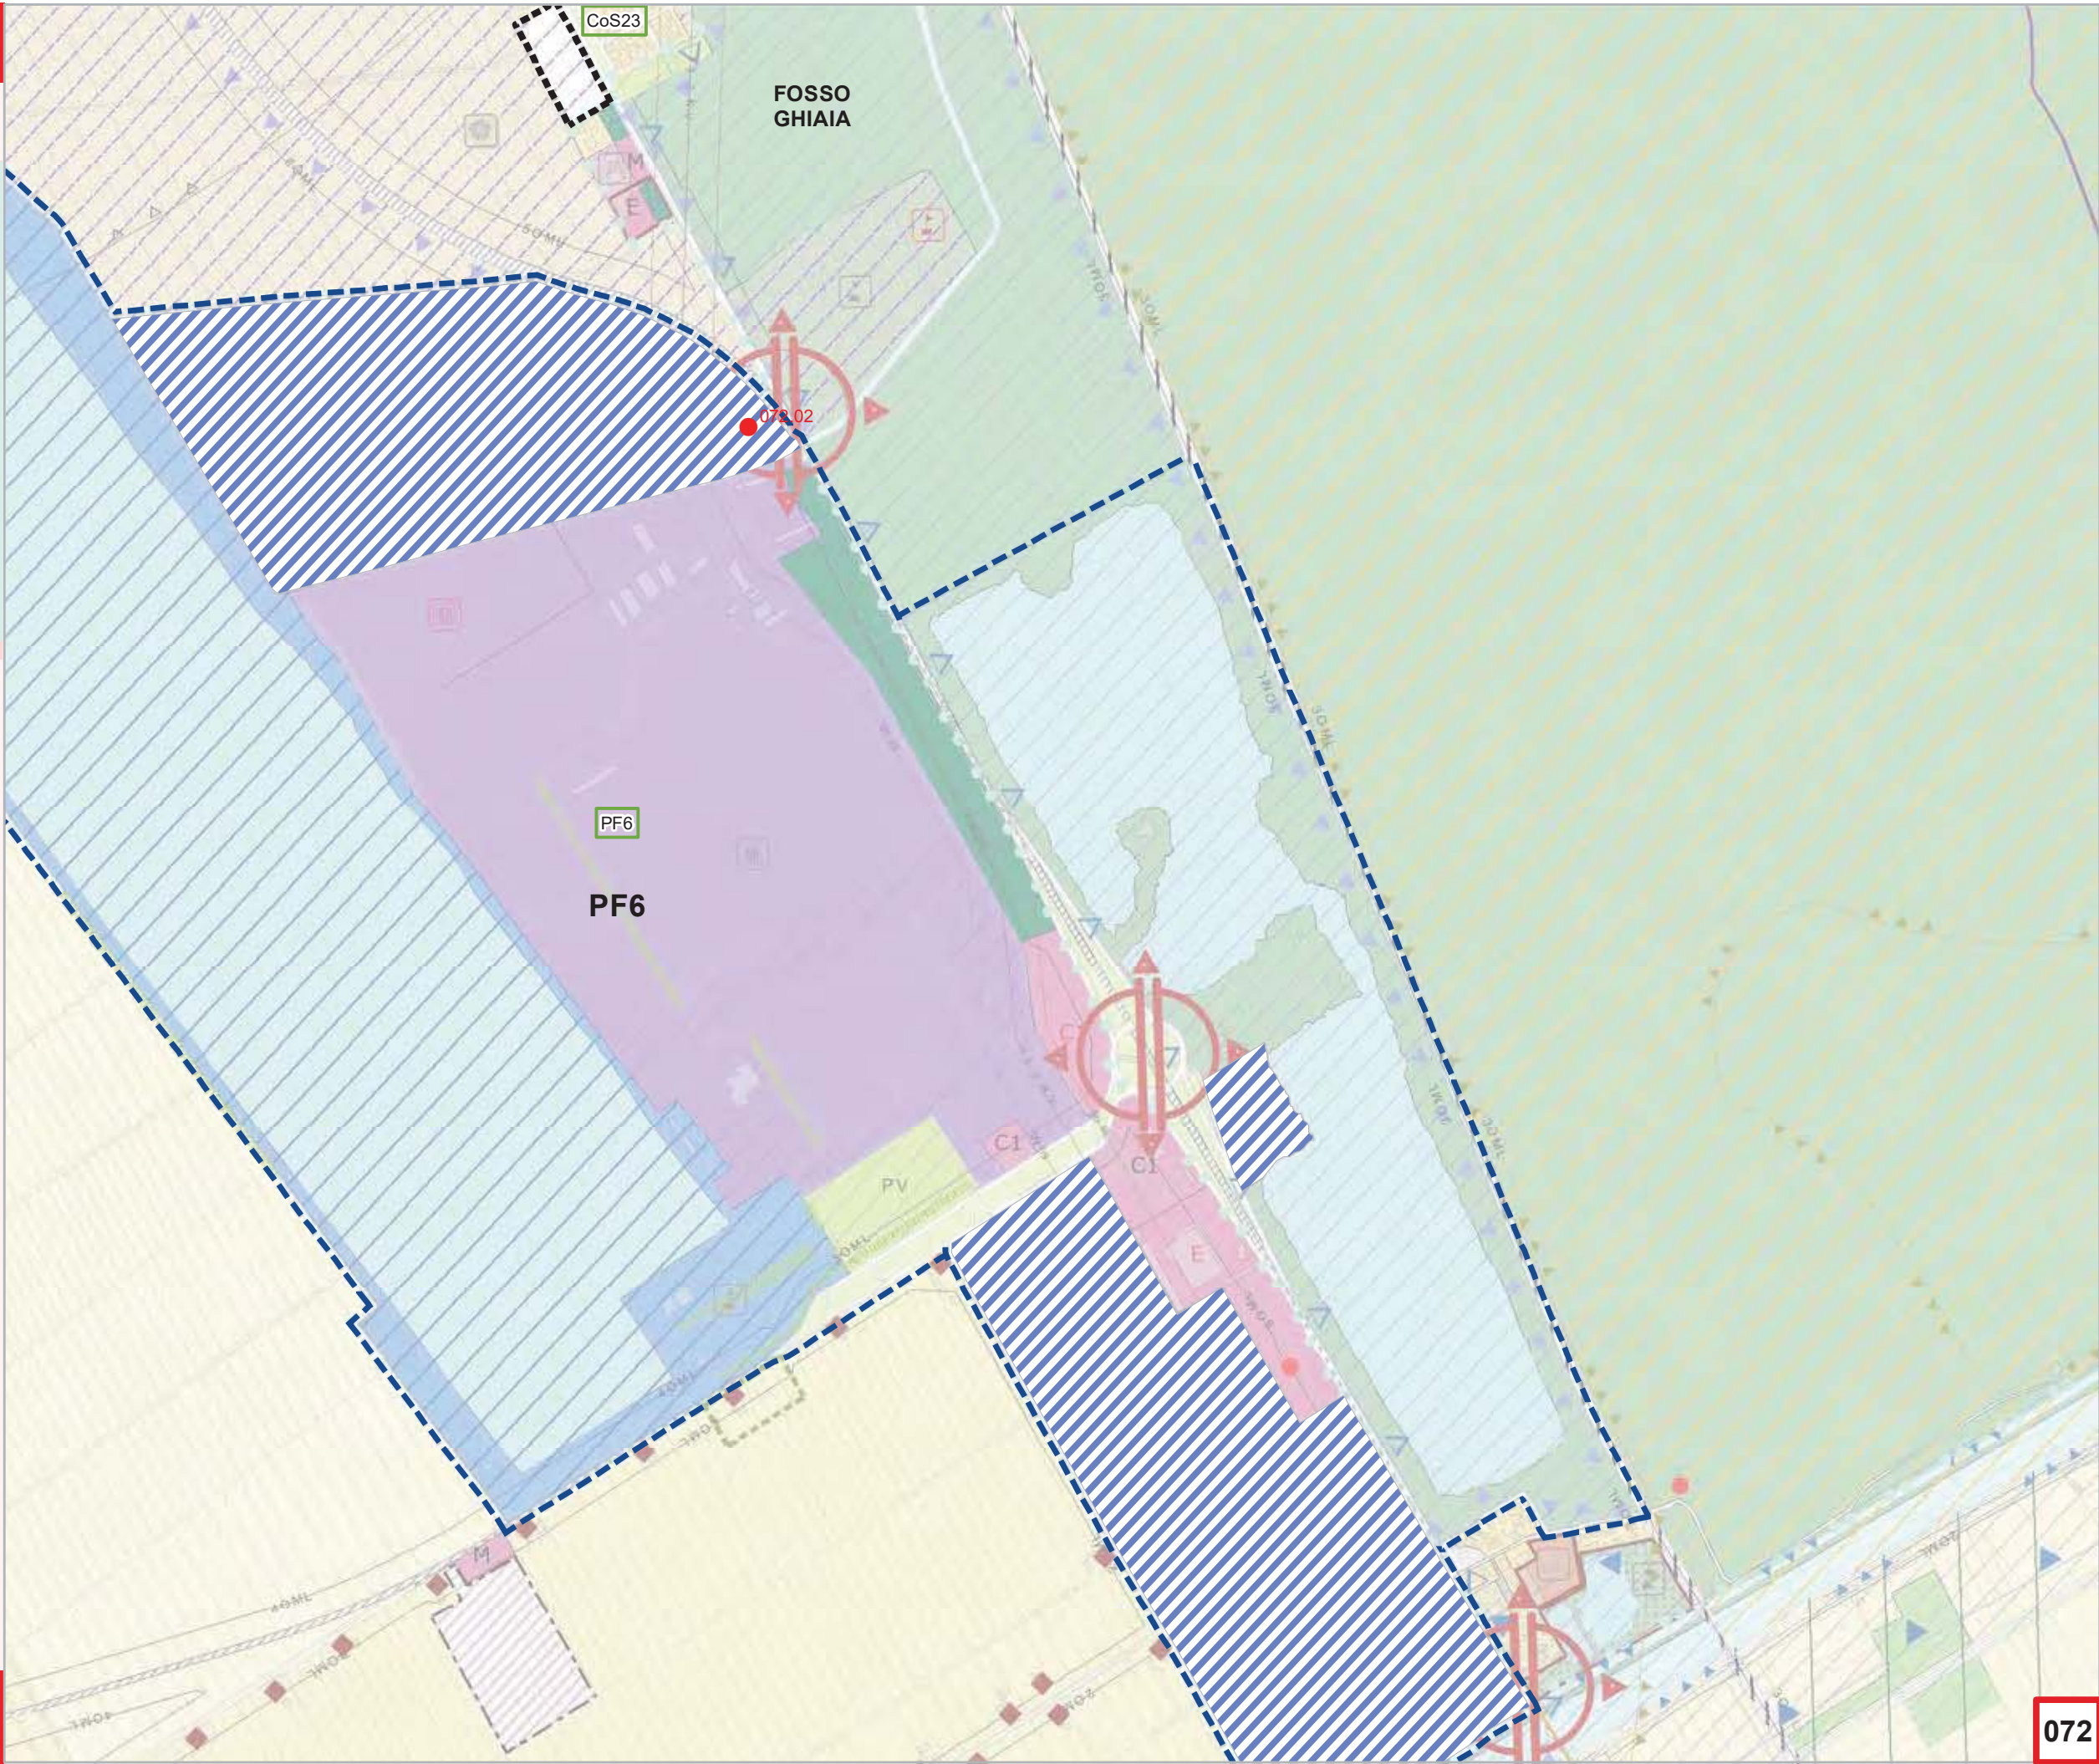



2° POC

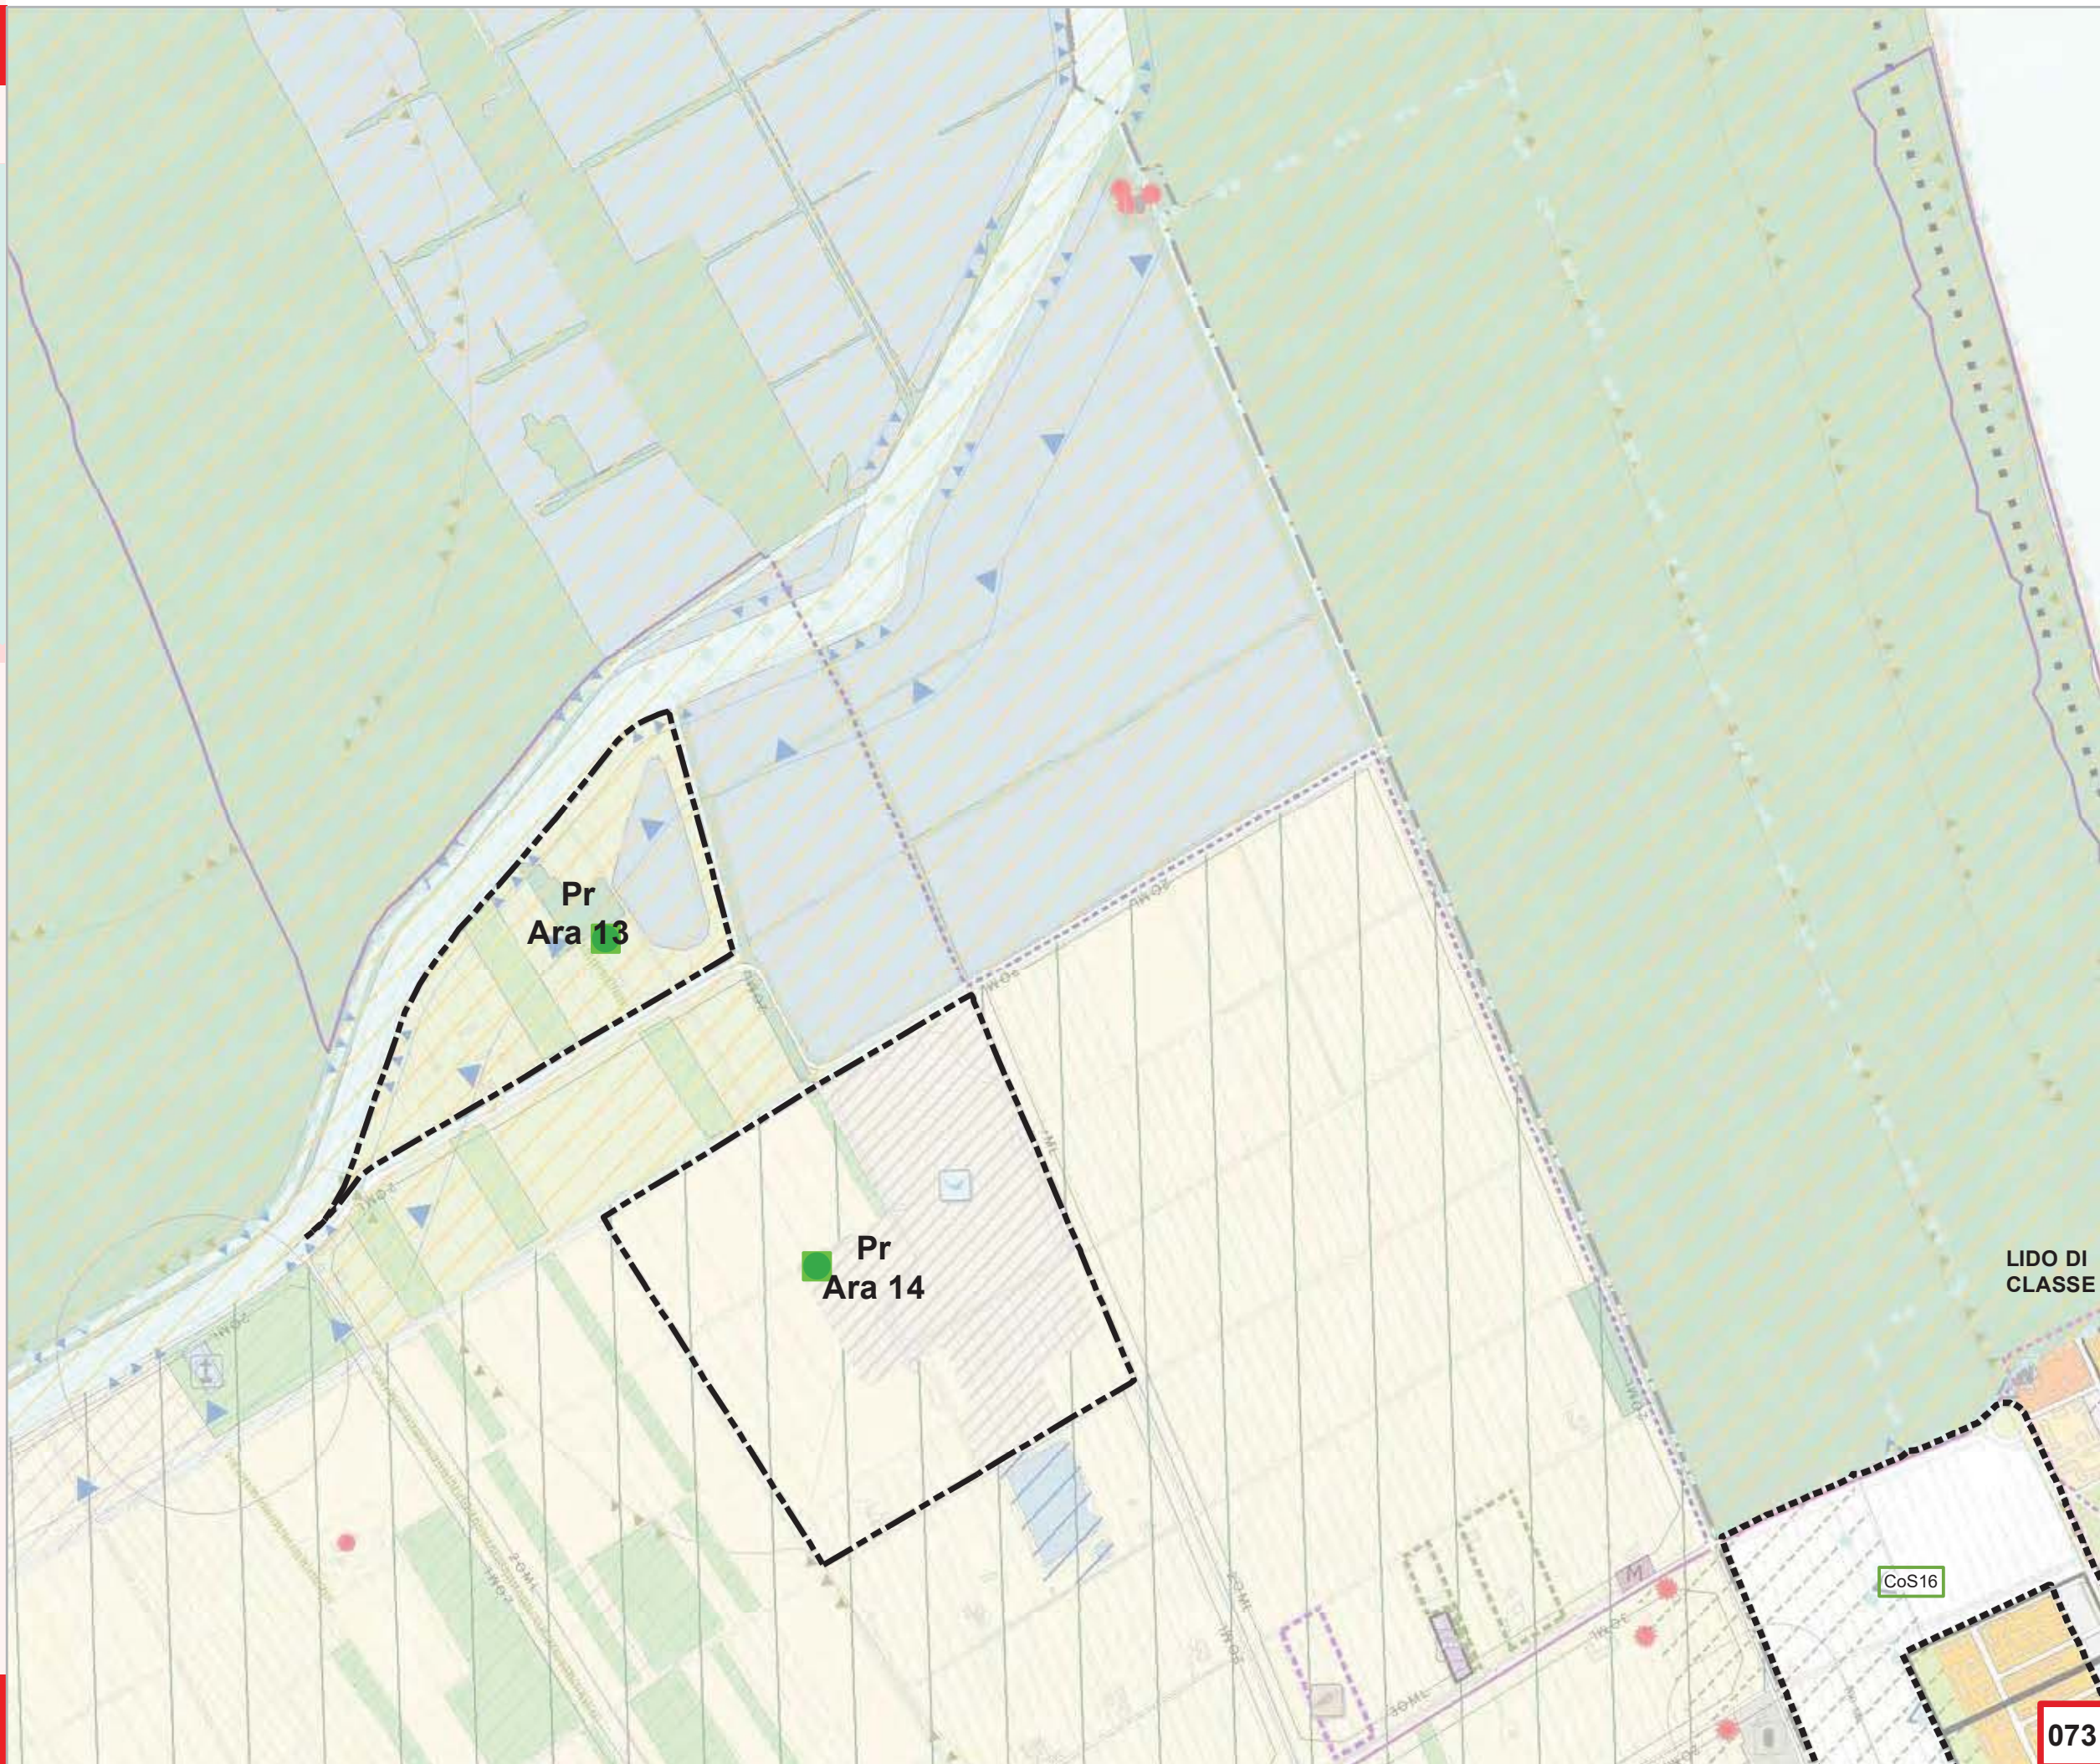
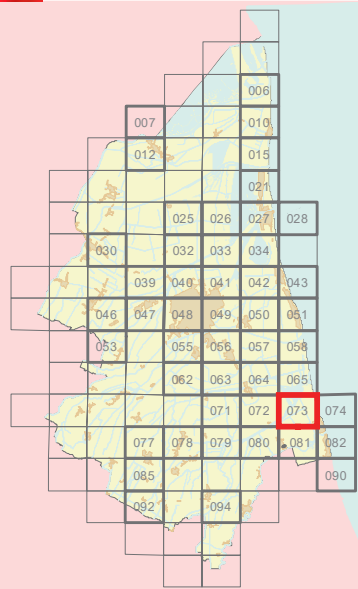


ADOTTATO Delibera di C.C. N. 182544/105 del 31/10/2017
PUBBLICATO B.U.R. N. 308 del 15/11/2017
APPROVATO Delibera di C.C. N. 135845/87 del 19/07/2018
PUBBLICATO B.U.R. N. 272 del 22/08/2018

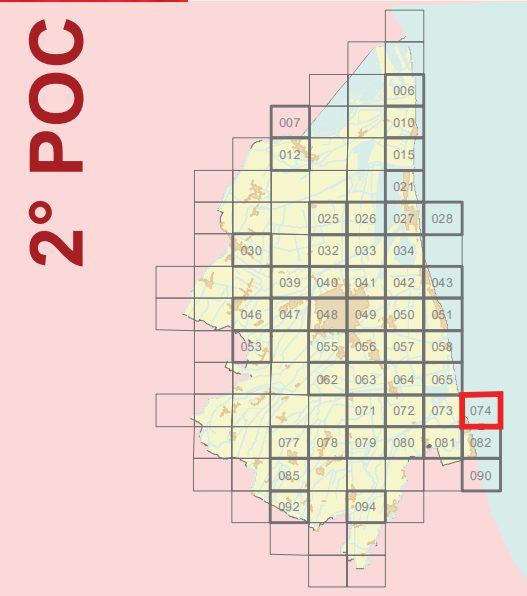

ADOTTATO Delibera di C.C. N. 182544/105 del 31/10/2017
PUBBLICATO B.U.R N. 308 del 15/11/2017
APPROVATO Delibera di C.C. N. 135845/87 del 19/07/2018
PUBBLICATO B.U.R N. 272 del 22/08/2018

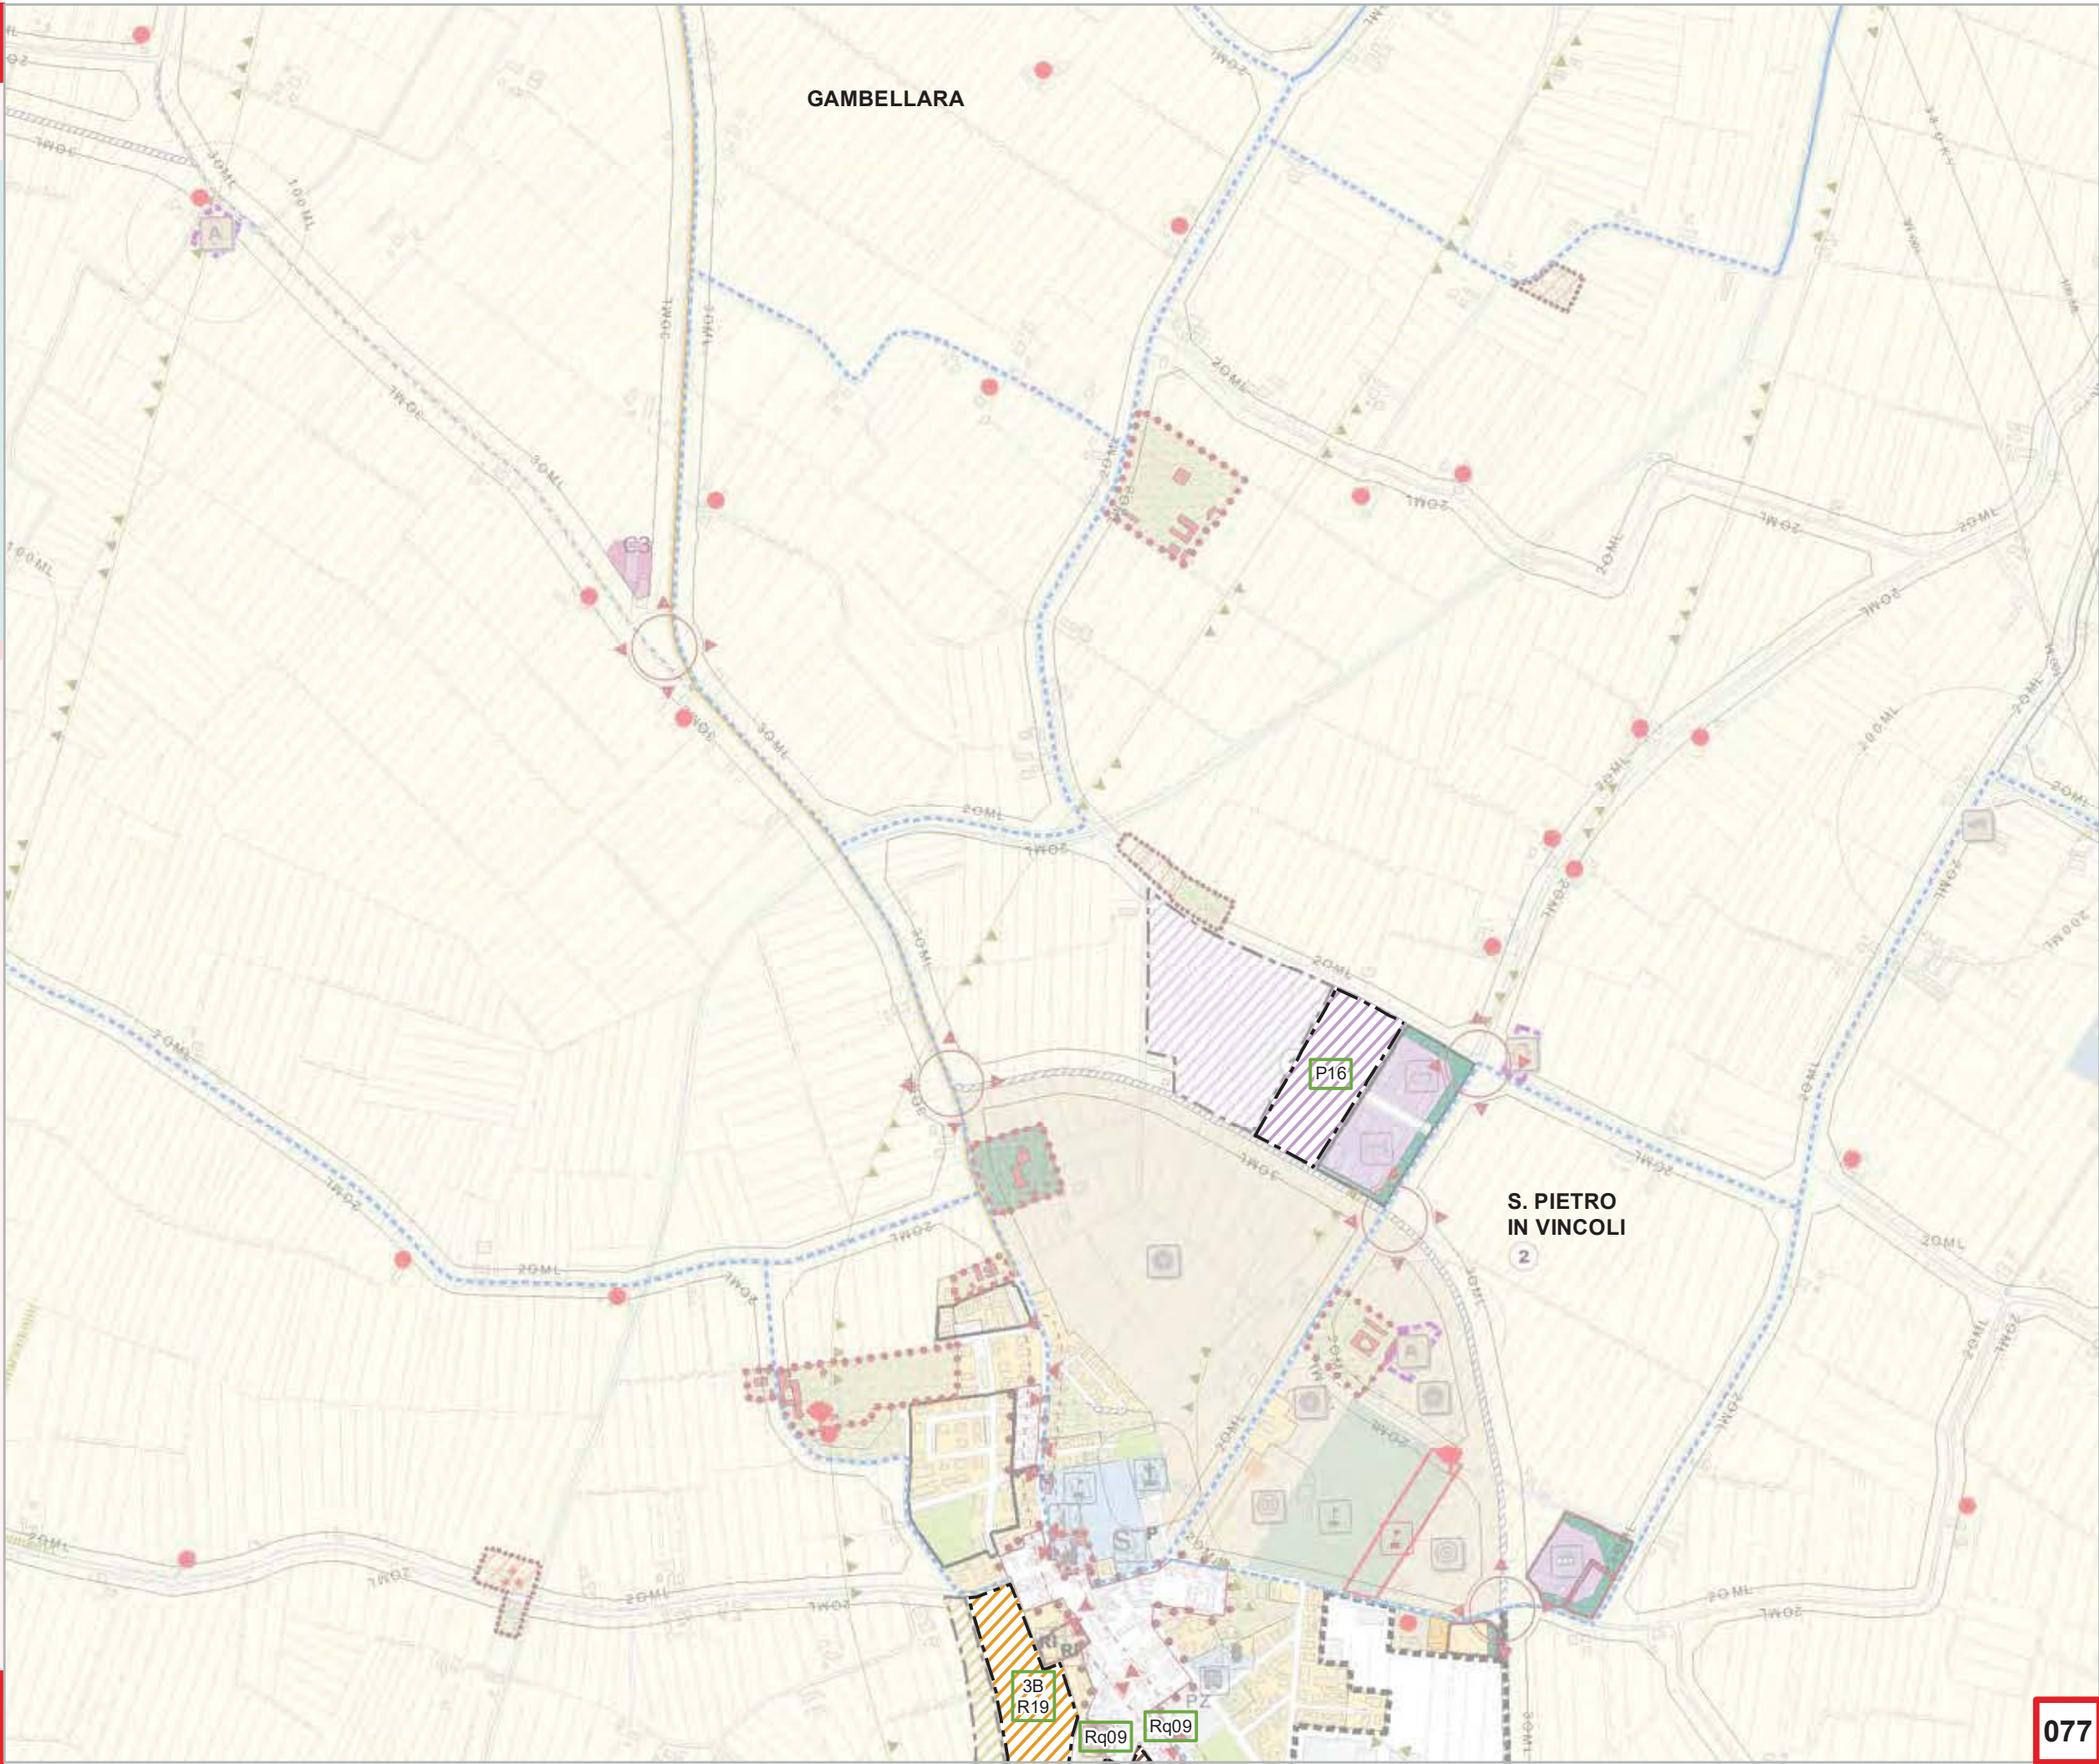
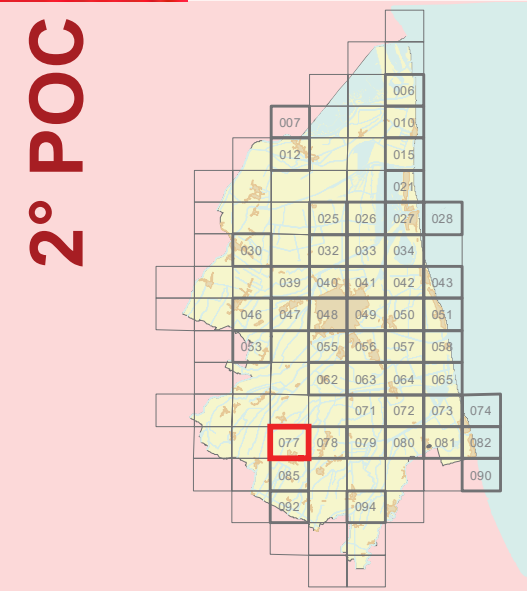


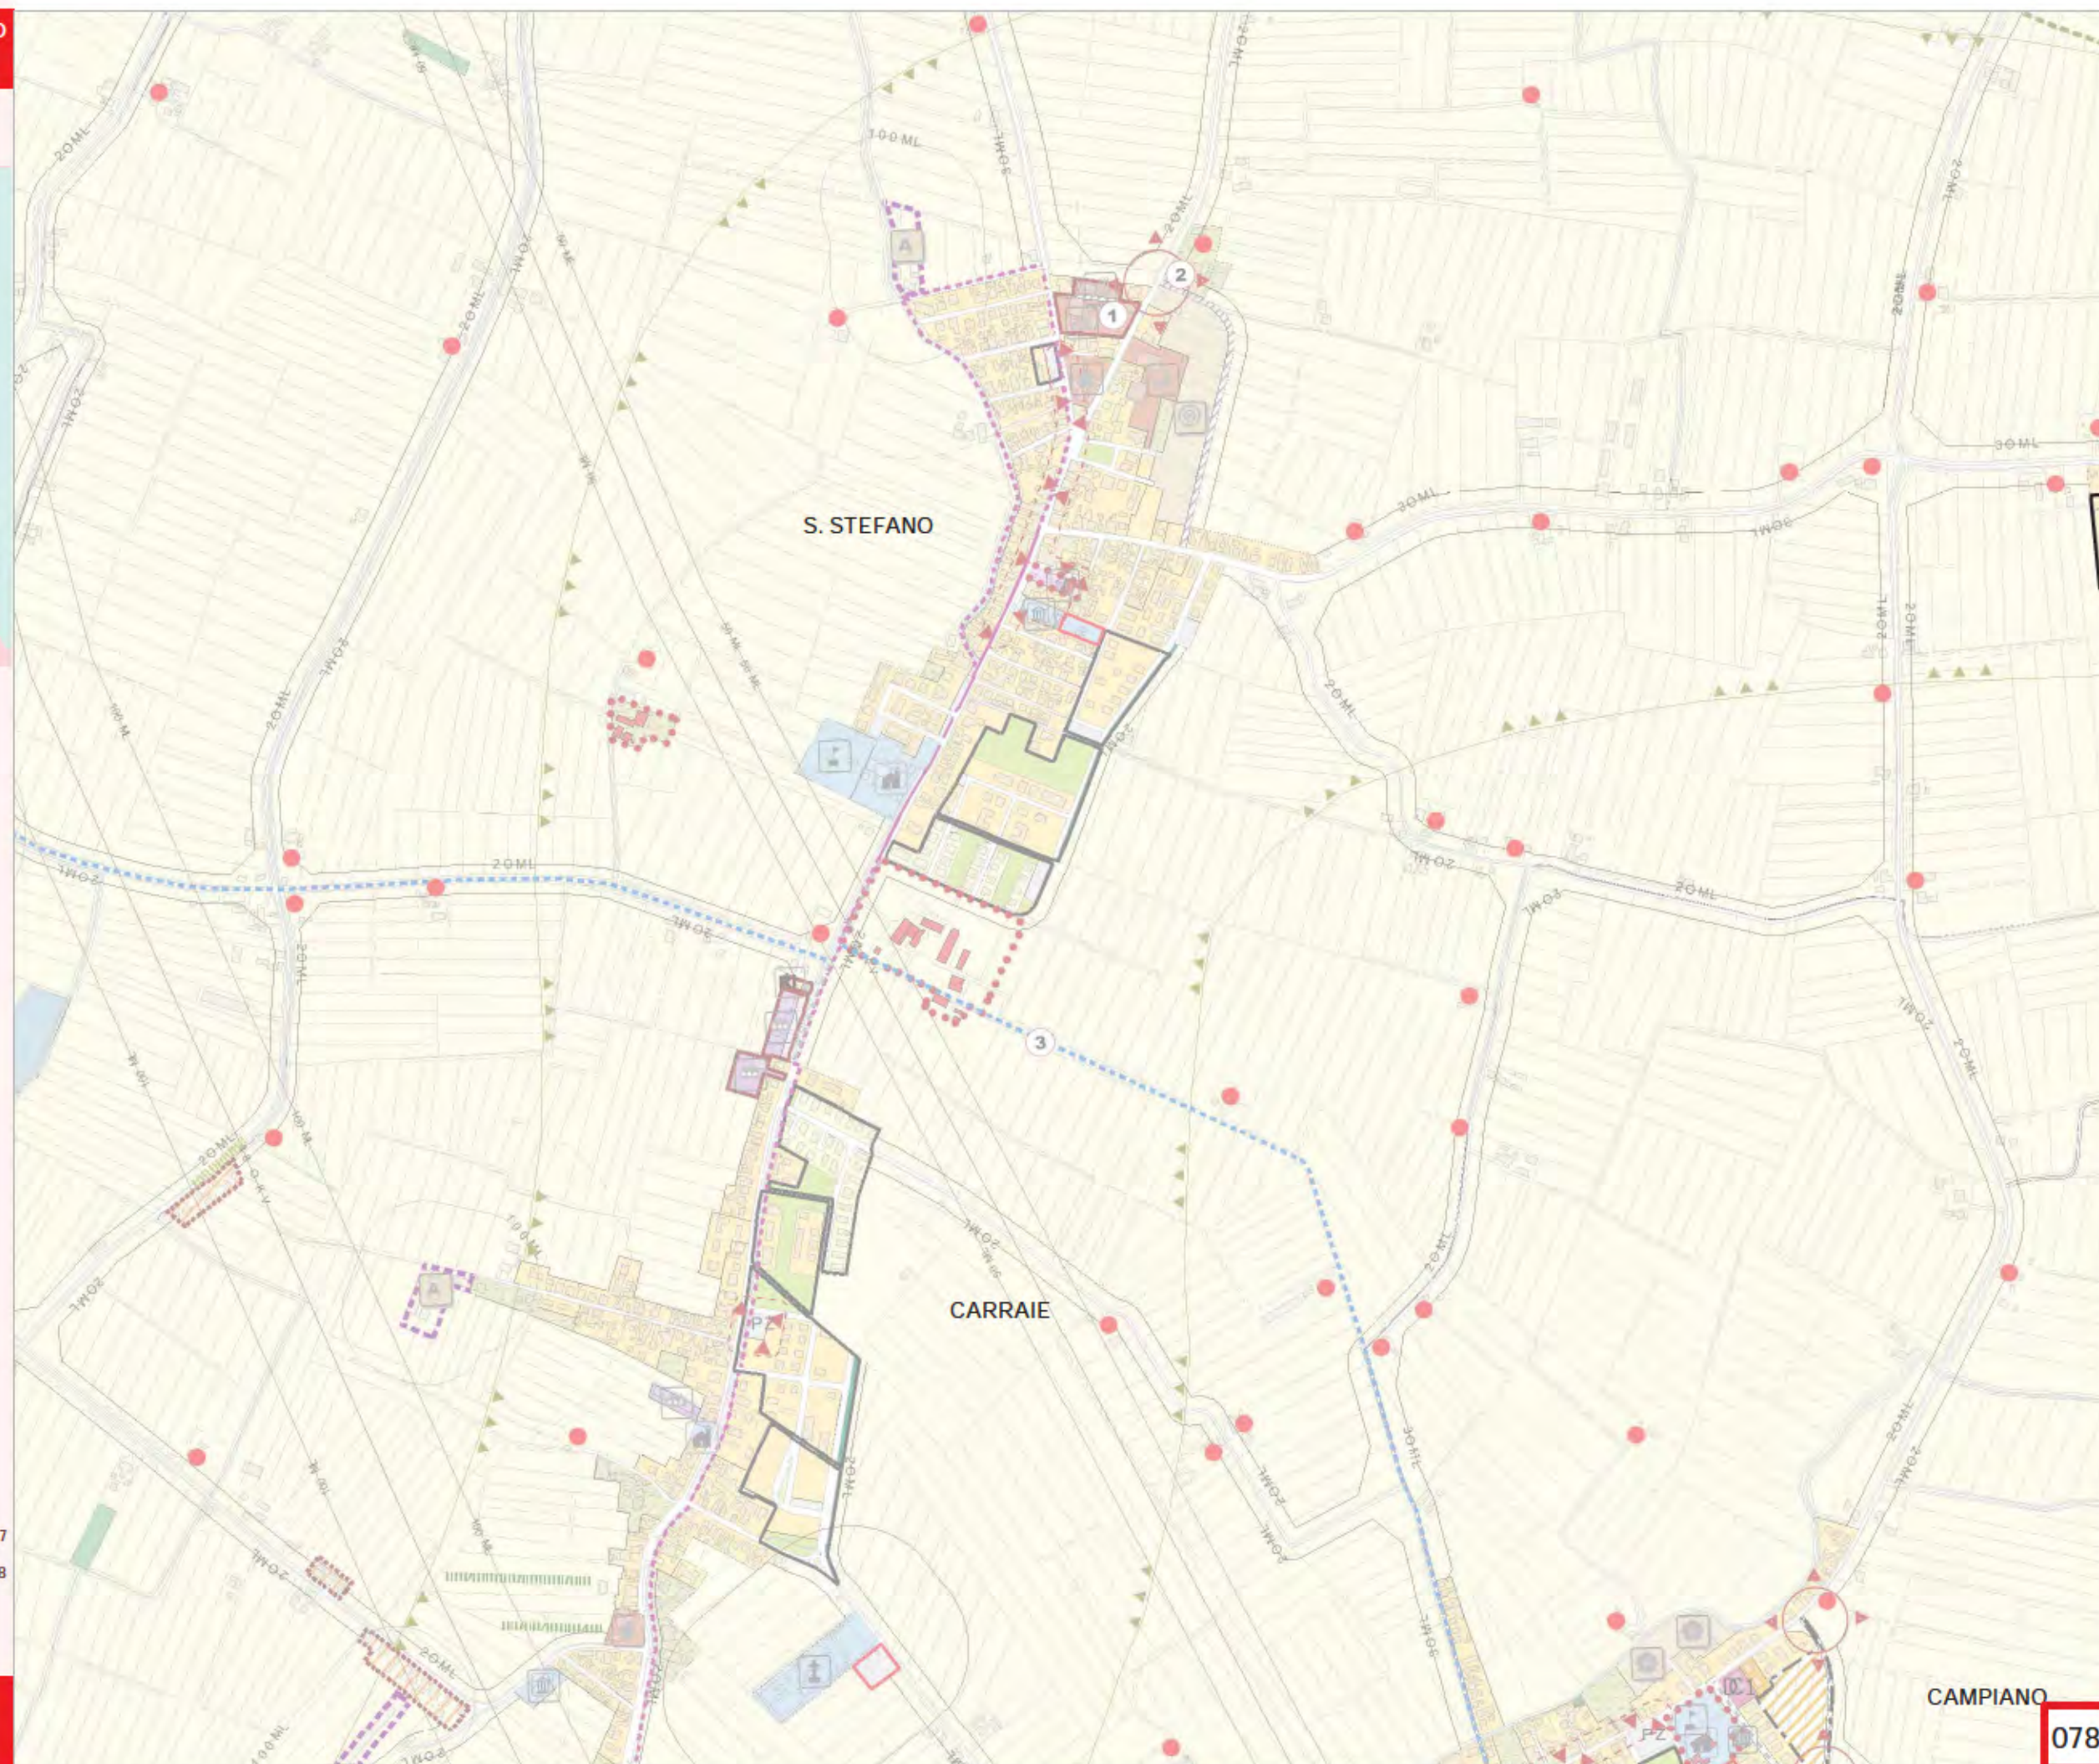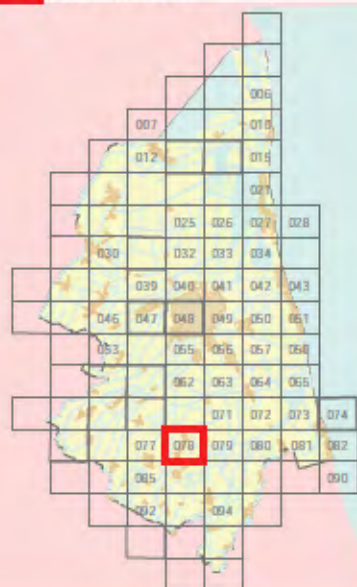

ADOTTATO Delibera di C.C. N. 182544/105 del 31/10/2017
PUBBLICATO B.U.R. N. 308 del 15/11/2017
APPROVATO Delibera di C.C. N. 135845/87 del 19/07/2018
PUBBLICATO B.U.R. N. 272 del 22/08/2018

Modificata con:

Delibera di C.C. N. 148 del 24/09/2019

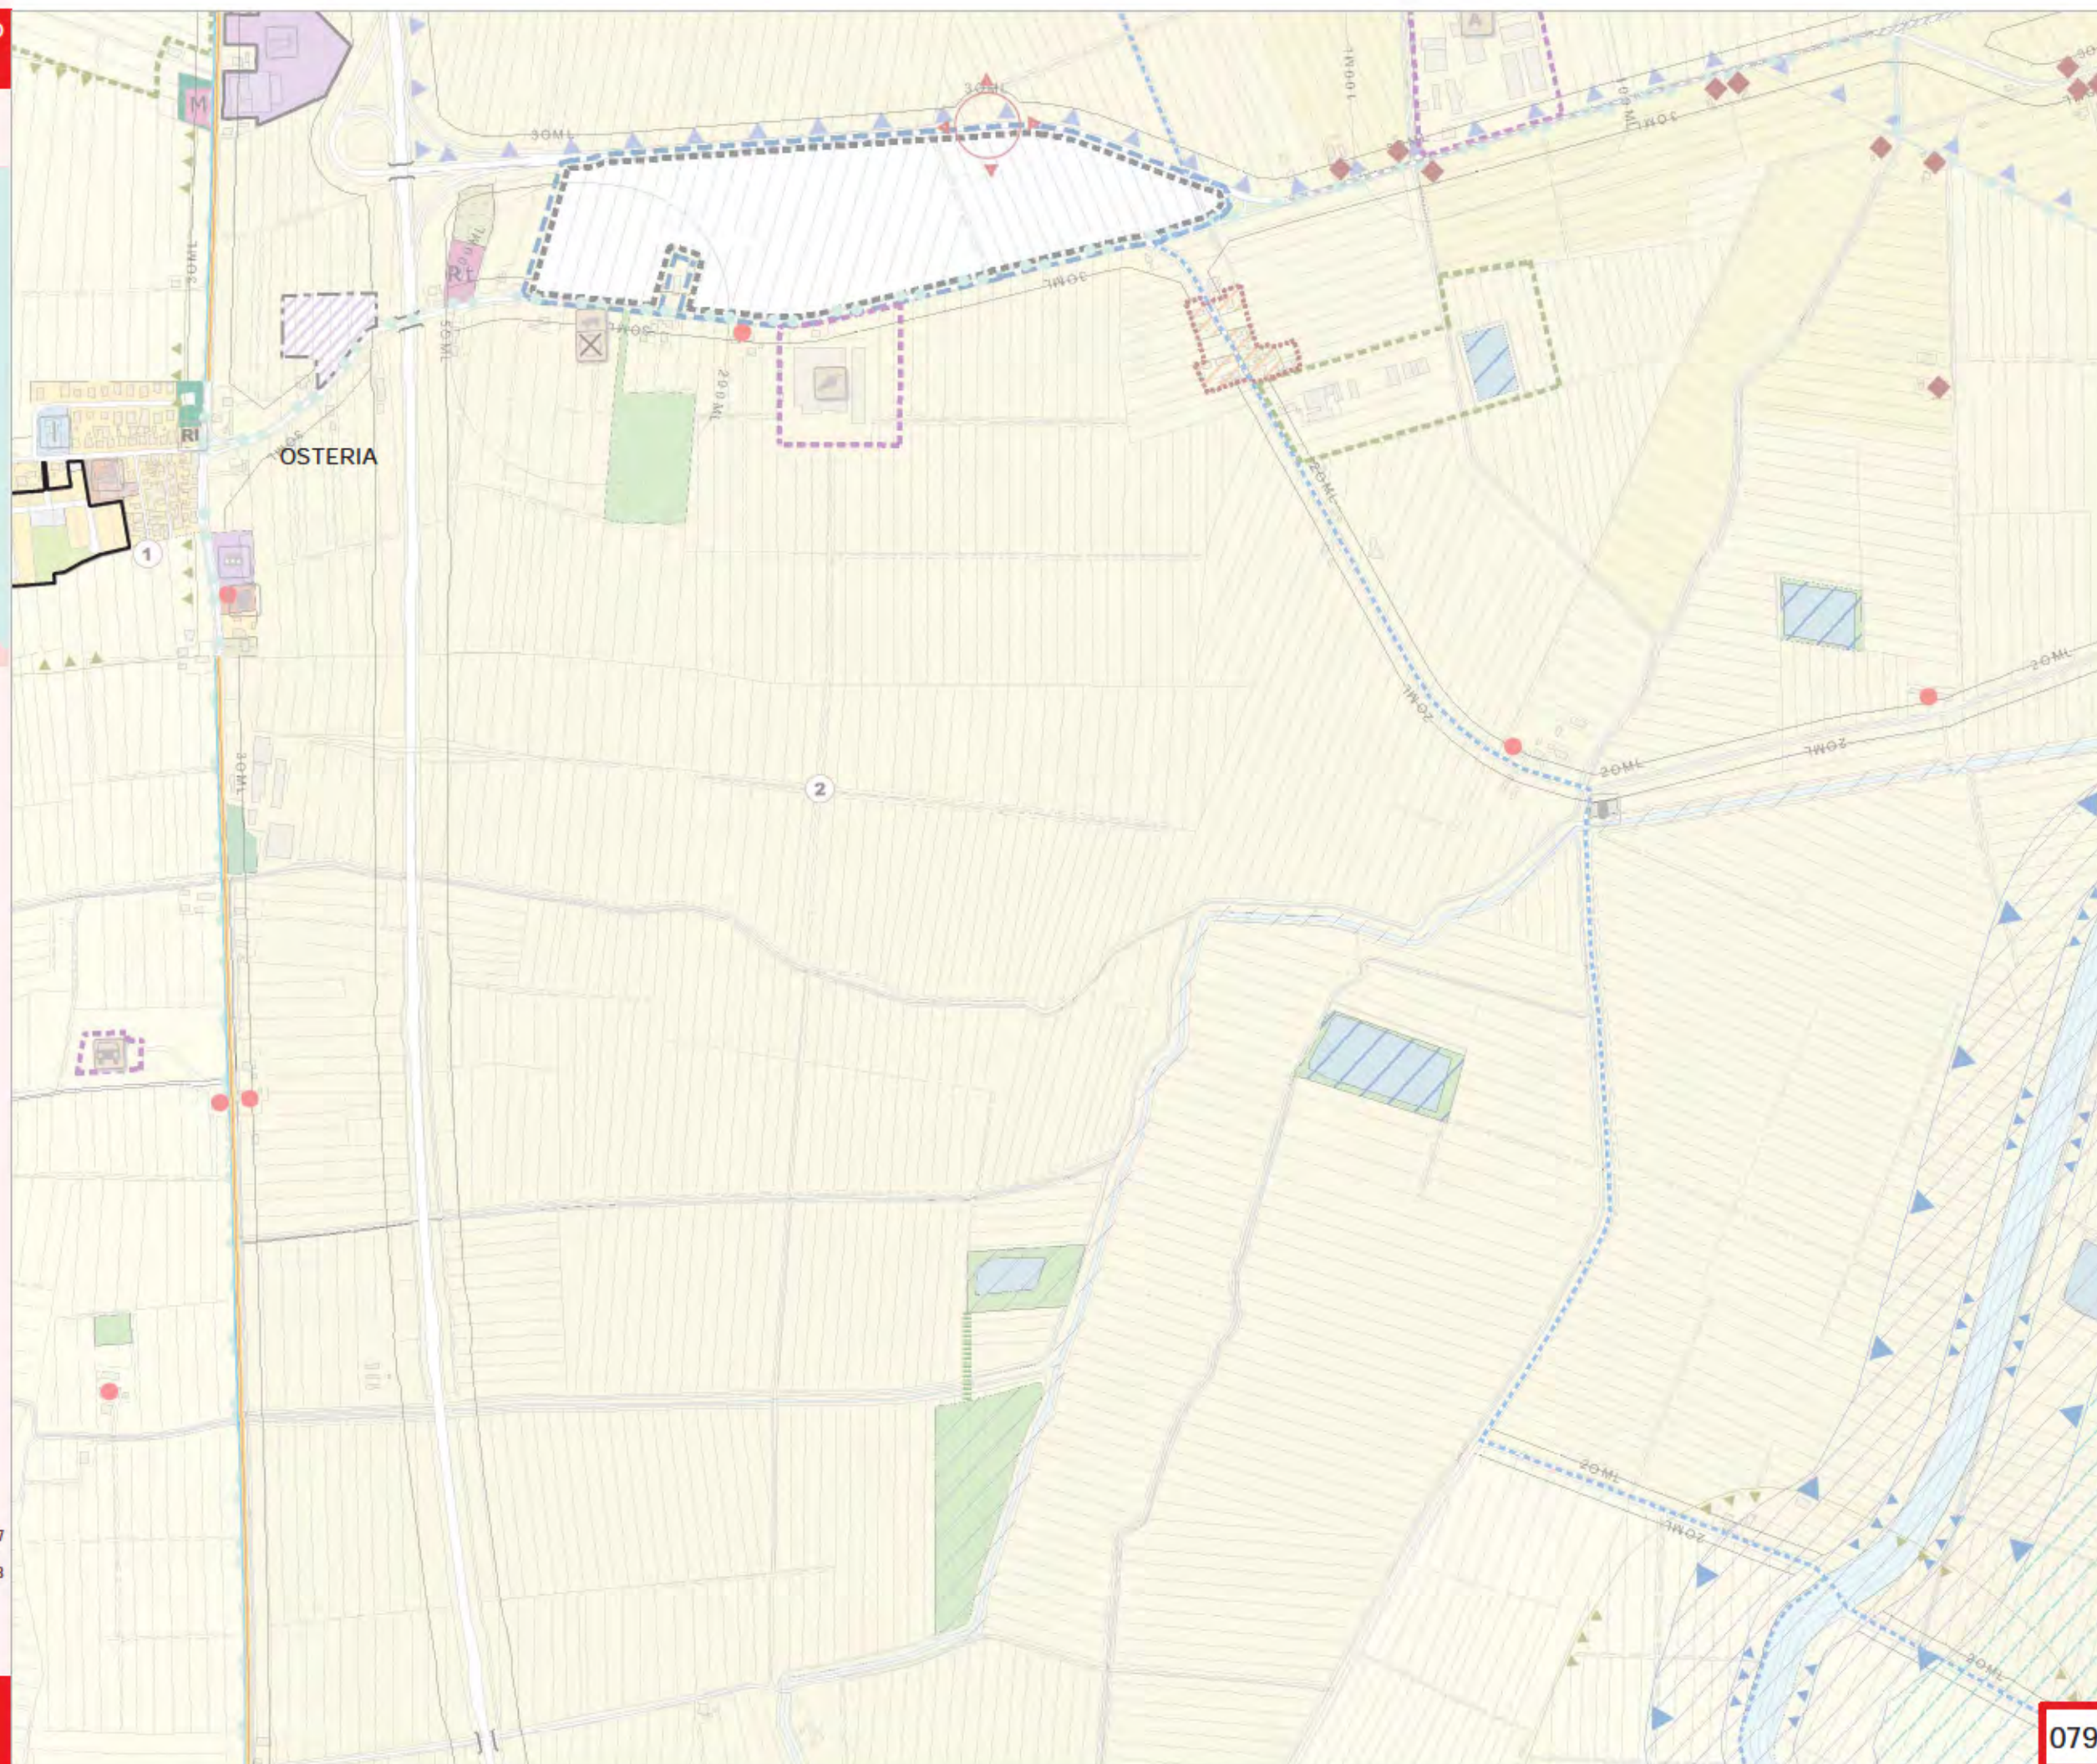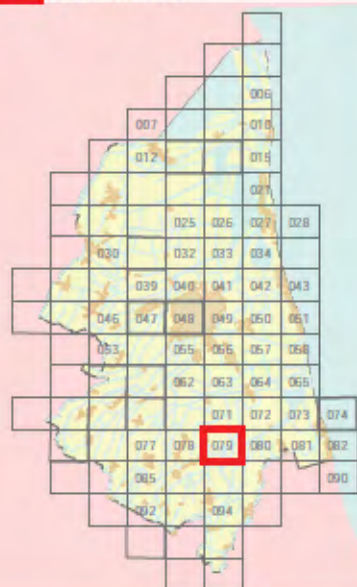




ADOTTATO Delibera di C.C. N. 182544/105 del 31/10/2017
PUBBLICATO B.U.R. N. 308 del 15/11/2017
APPROVATO Delibera di C.C. N. 135845/87 del 19/07/2018
PUBBLICATO B.U.R. N. 272 del 22/08/2018


Modificata con:

Delibera di C.C. N. 148 del 24/09/2019

Comune di Ravenna
Area Pianificazione Territoriale
 Servizio Progettazione e Gestione Urbanistica
PRG 2003

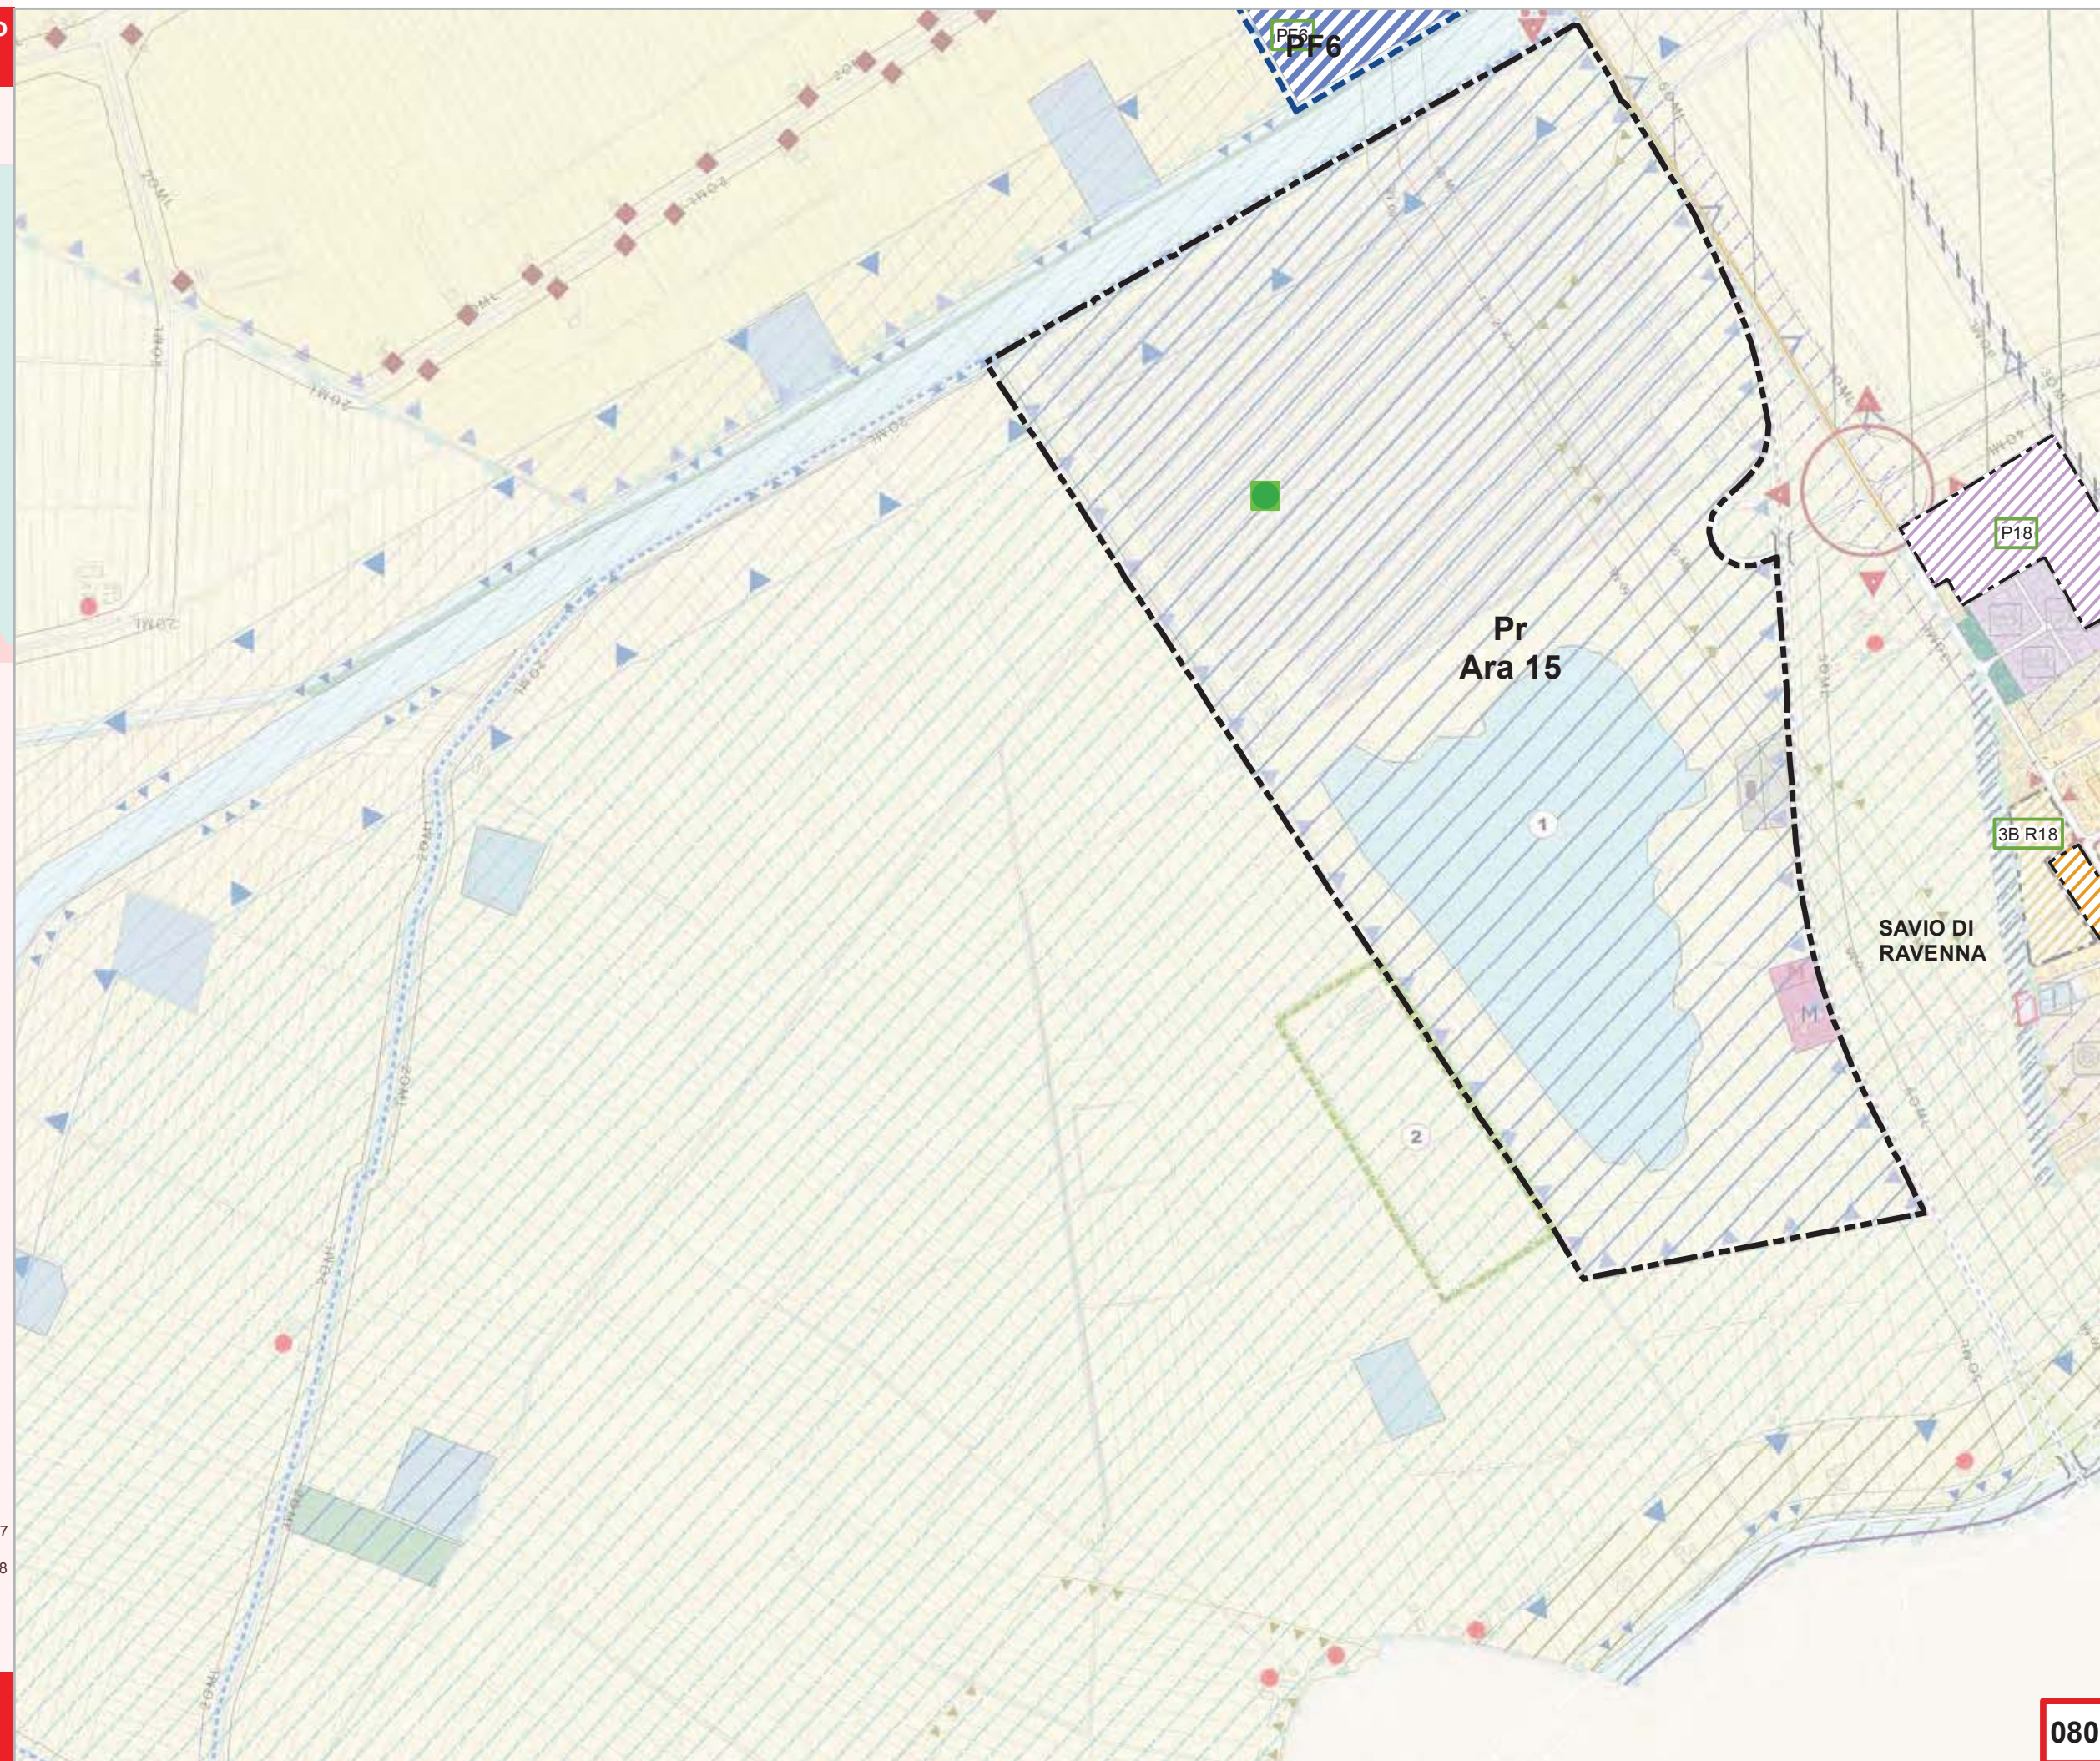

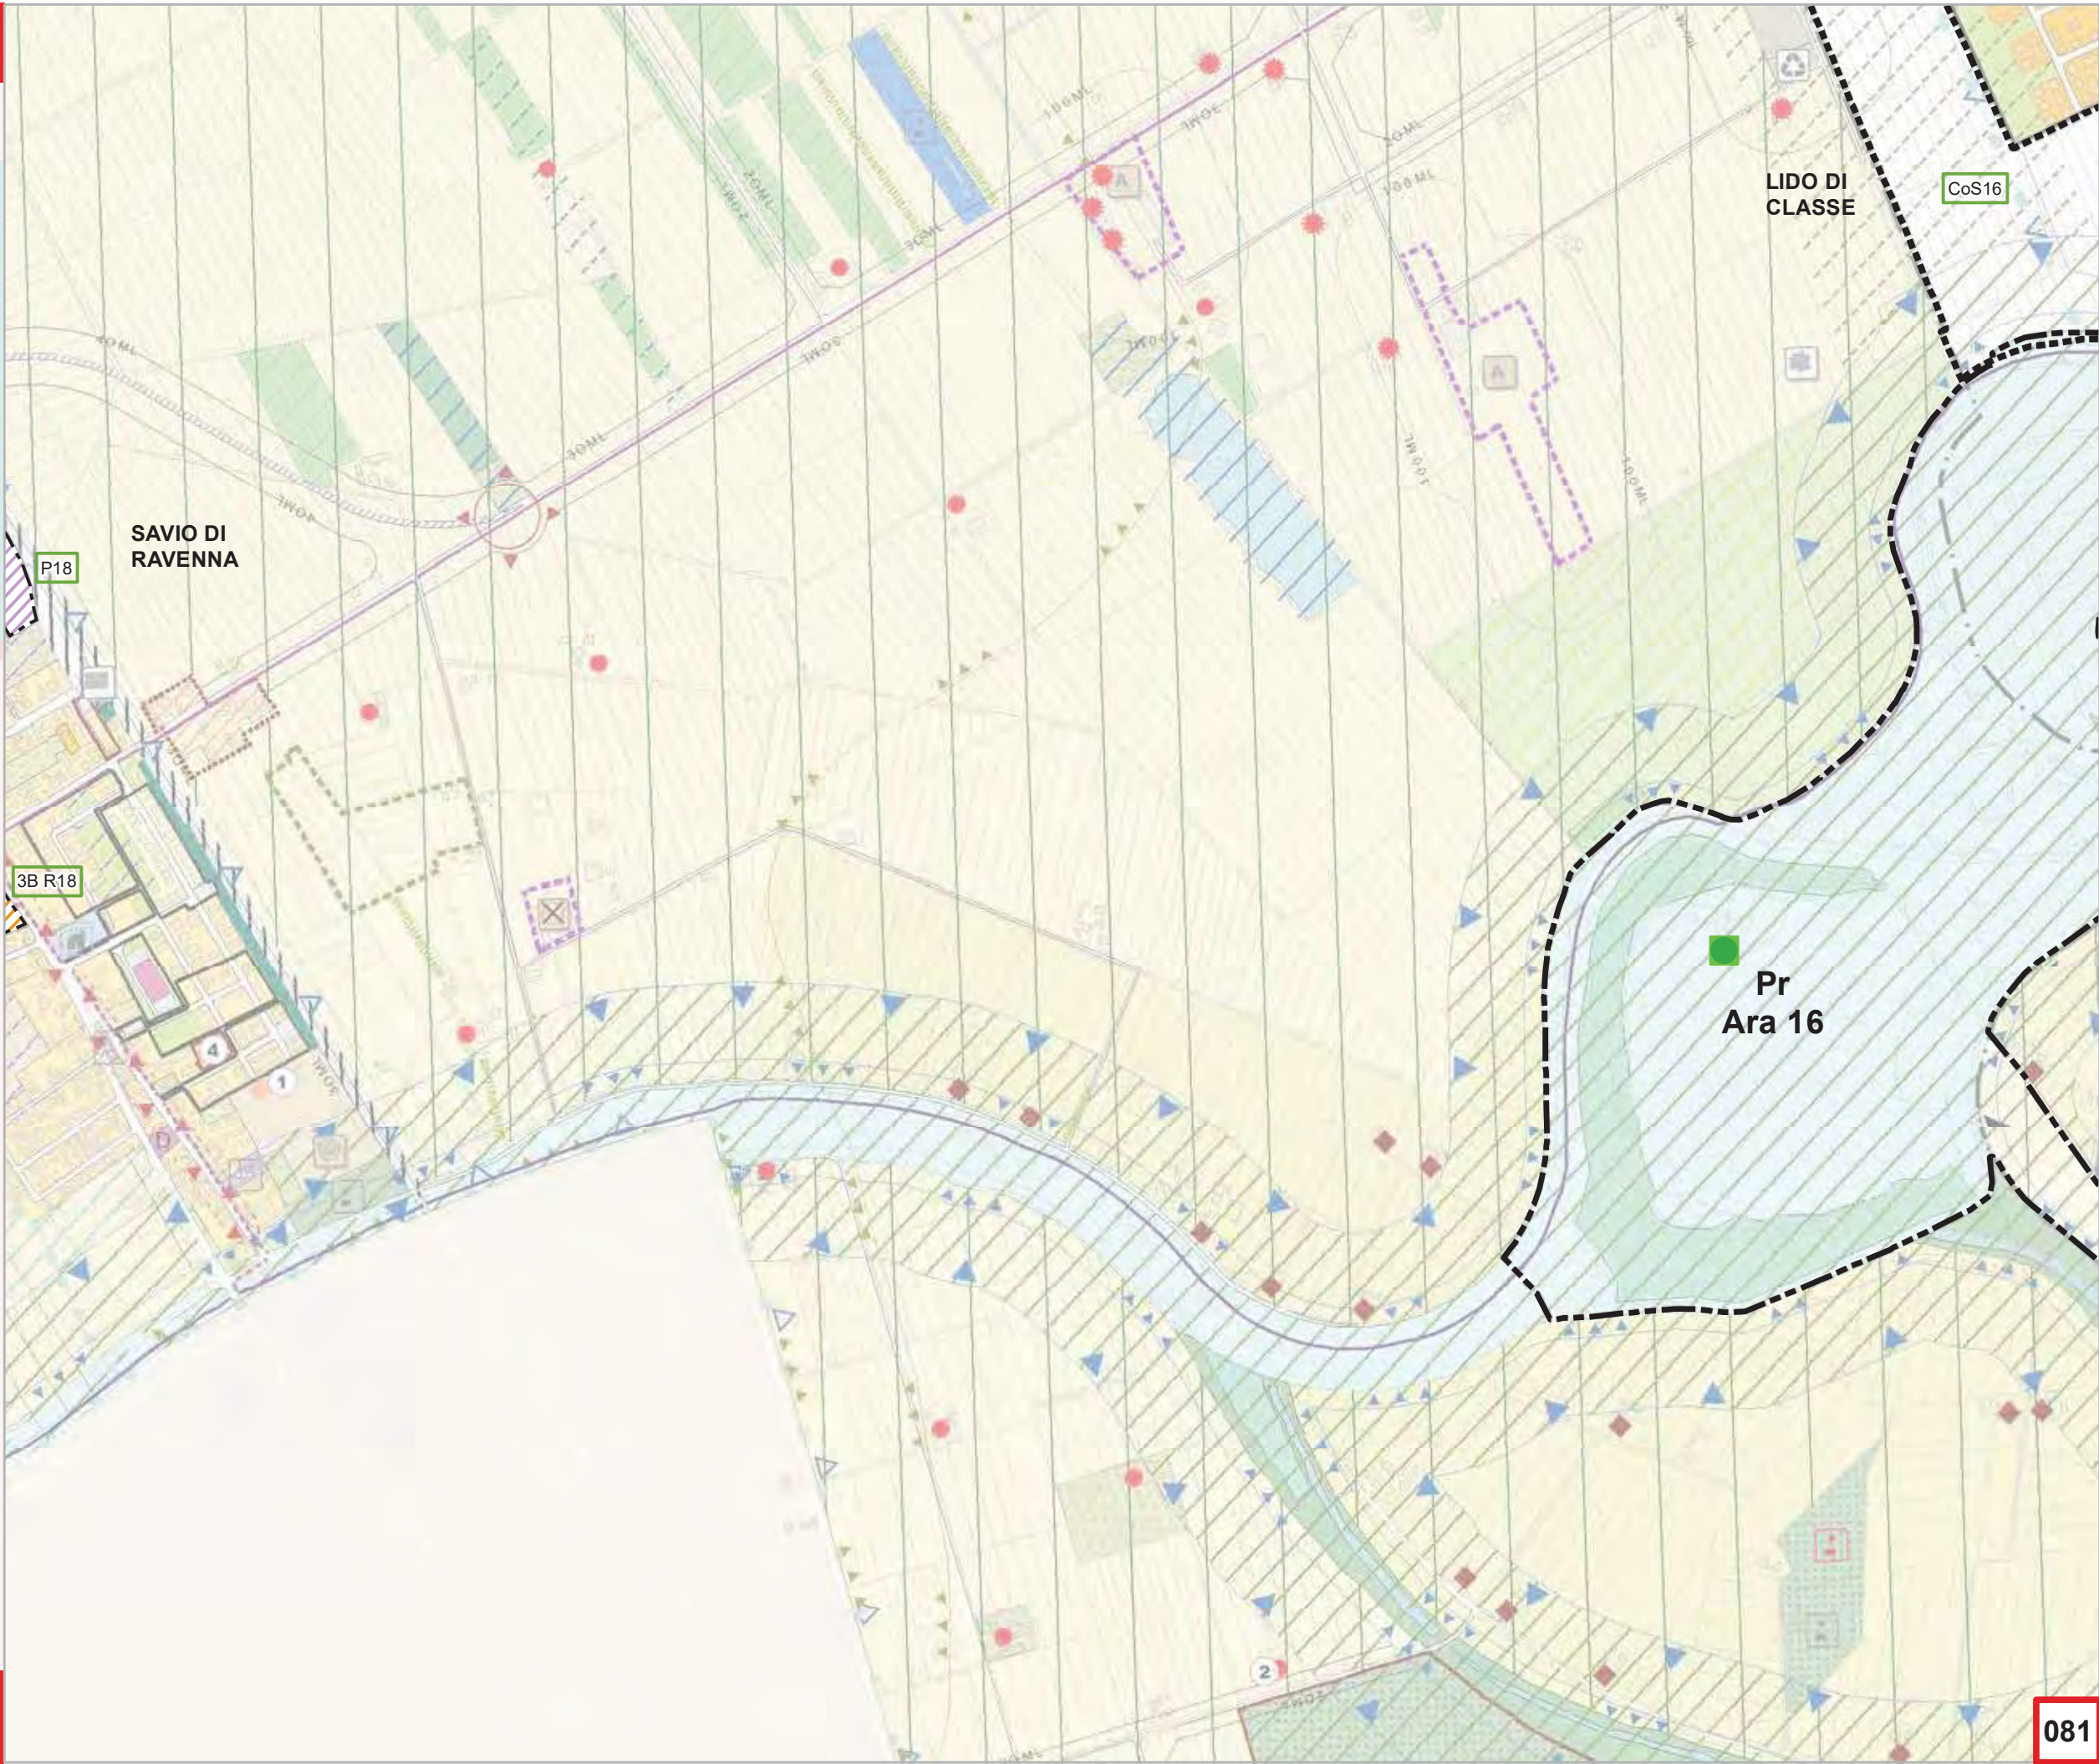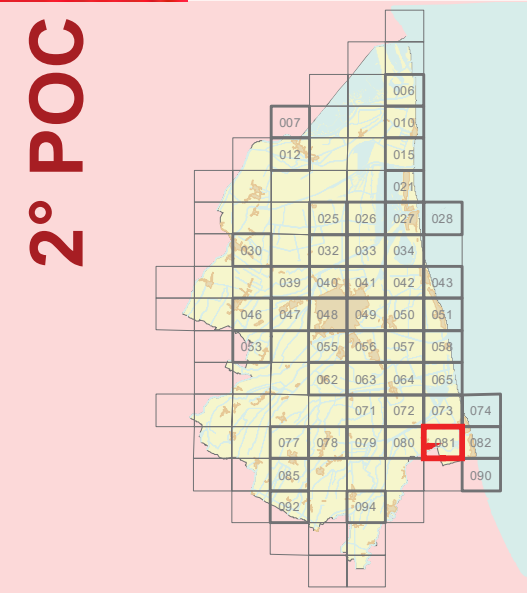

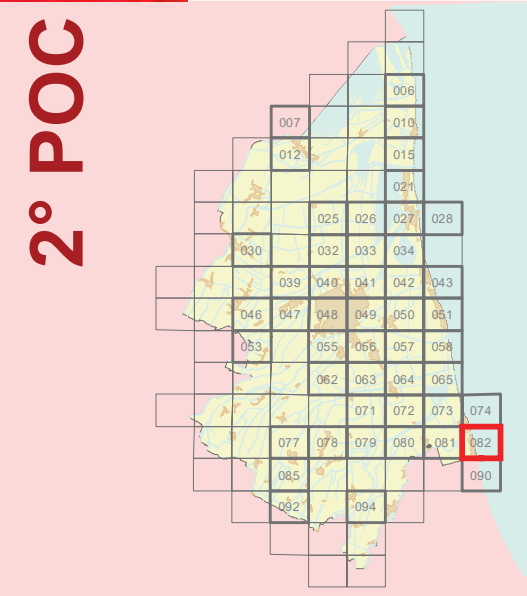



ADOTTATO Delibera di C.C. N. 182544/105 del 31/10/2017


PUBBLICATO B.U.R N. 308 del 15/11/2017

APPROVATO Delibera di C.C. N. 135845/87 del 19/07/2018

PUBBLICATO B.U.R N. 272 del 22/08/2018





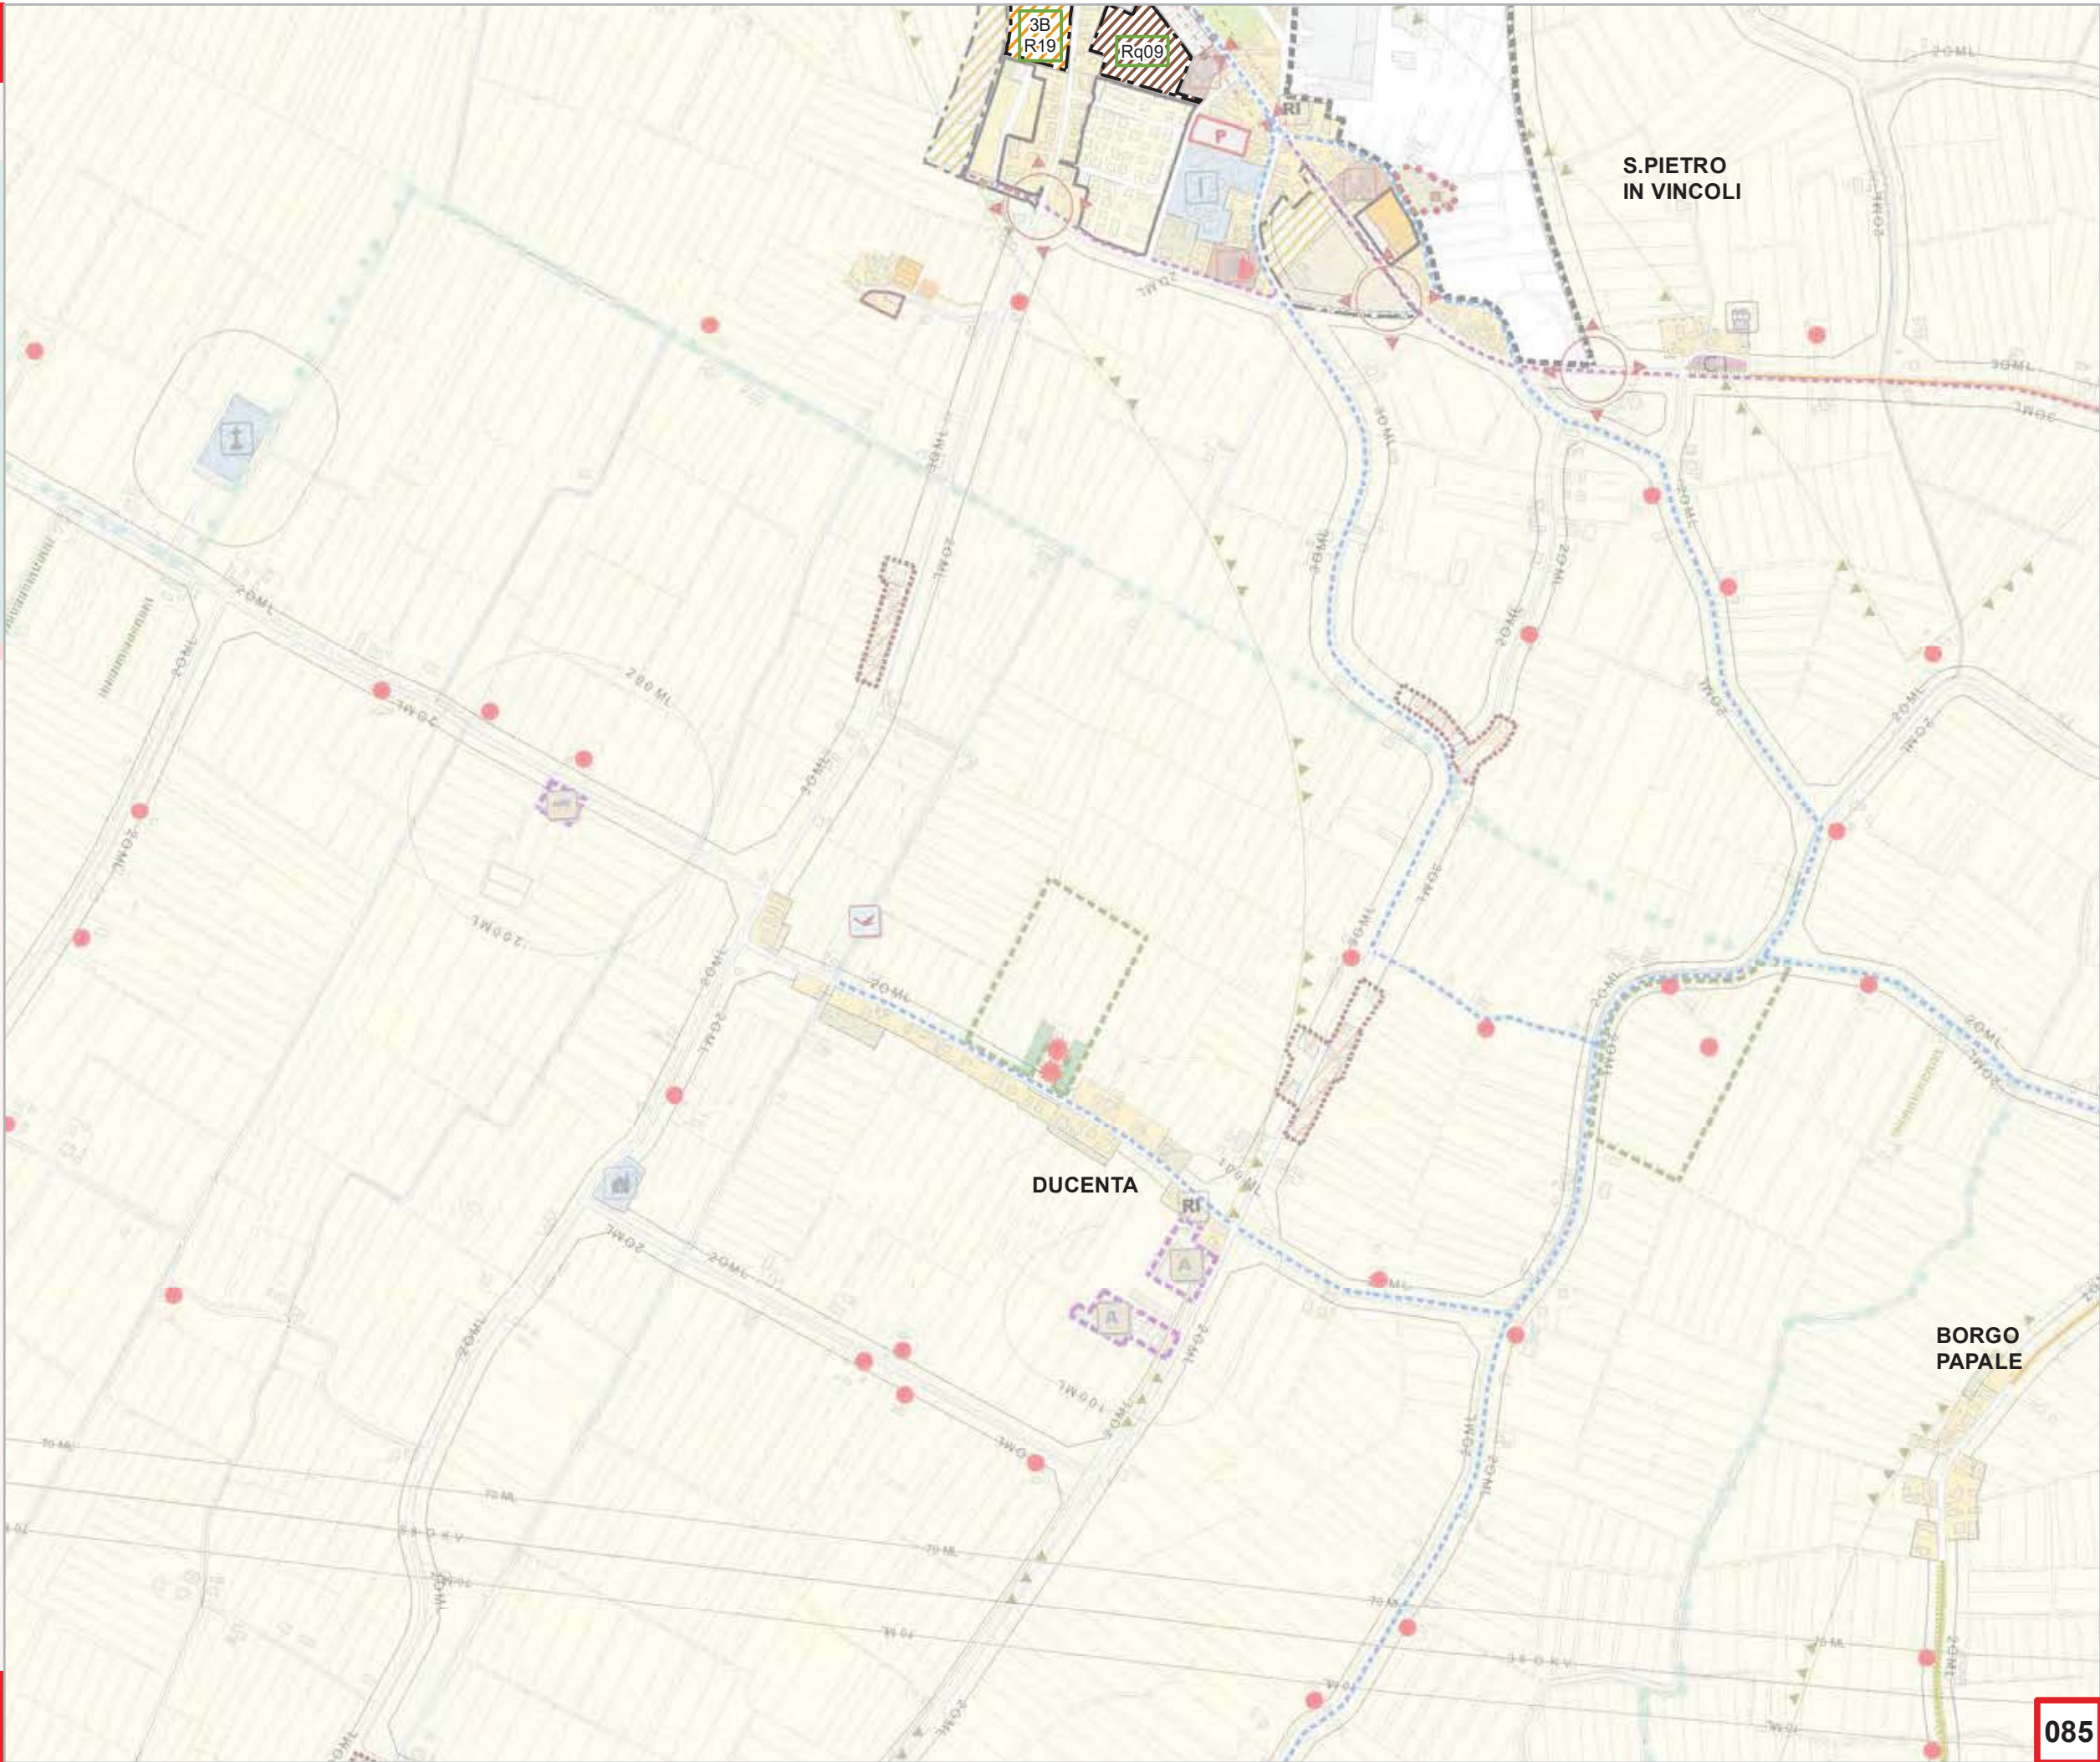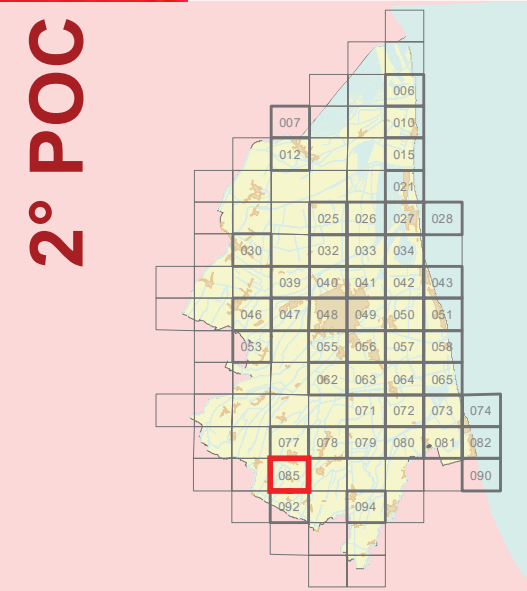


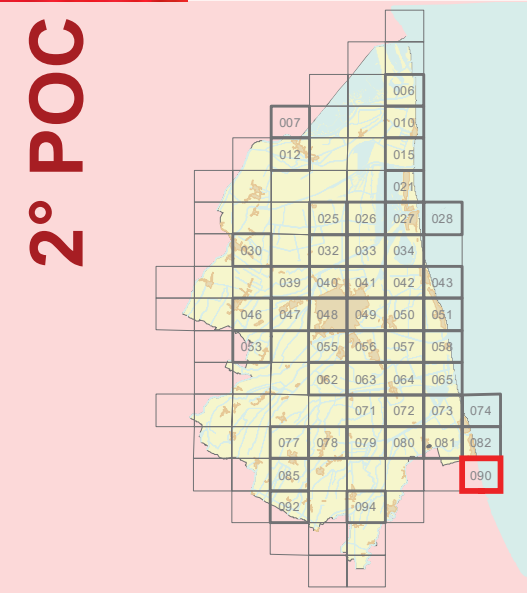


CoS17

ADOTTATO Delibera di C.C. N. 182544/105 del 31/10/2017
PUBBLICATO B.U.R N. 308 del 15/11/2017
APPROVATO Delibera di C.C. N. 135845/87 del 19/07/2018
PUBBLICATO B.U.R N. 272 del 22/08/2018

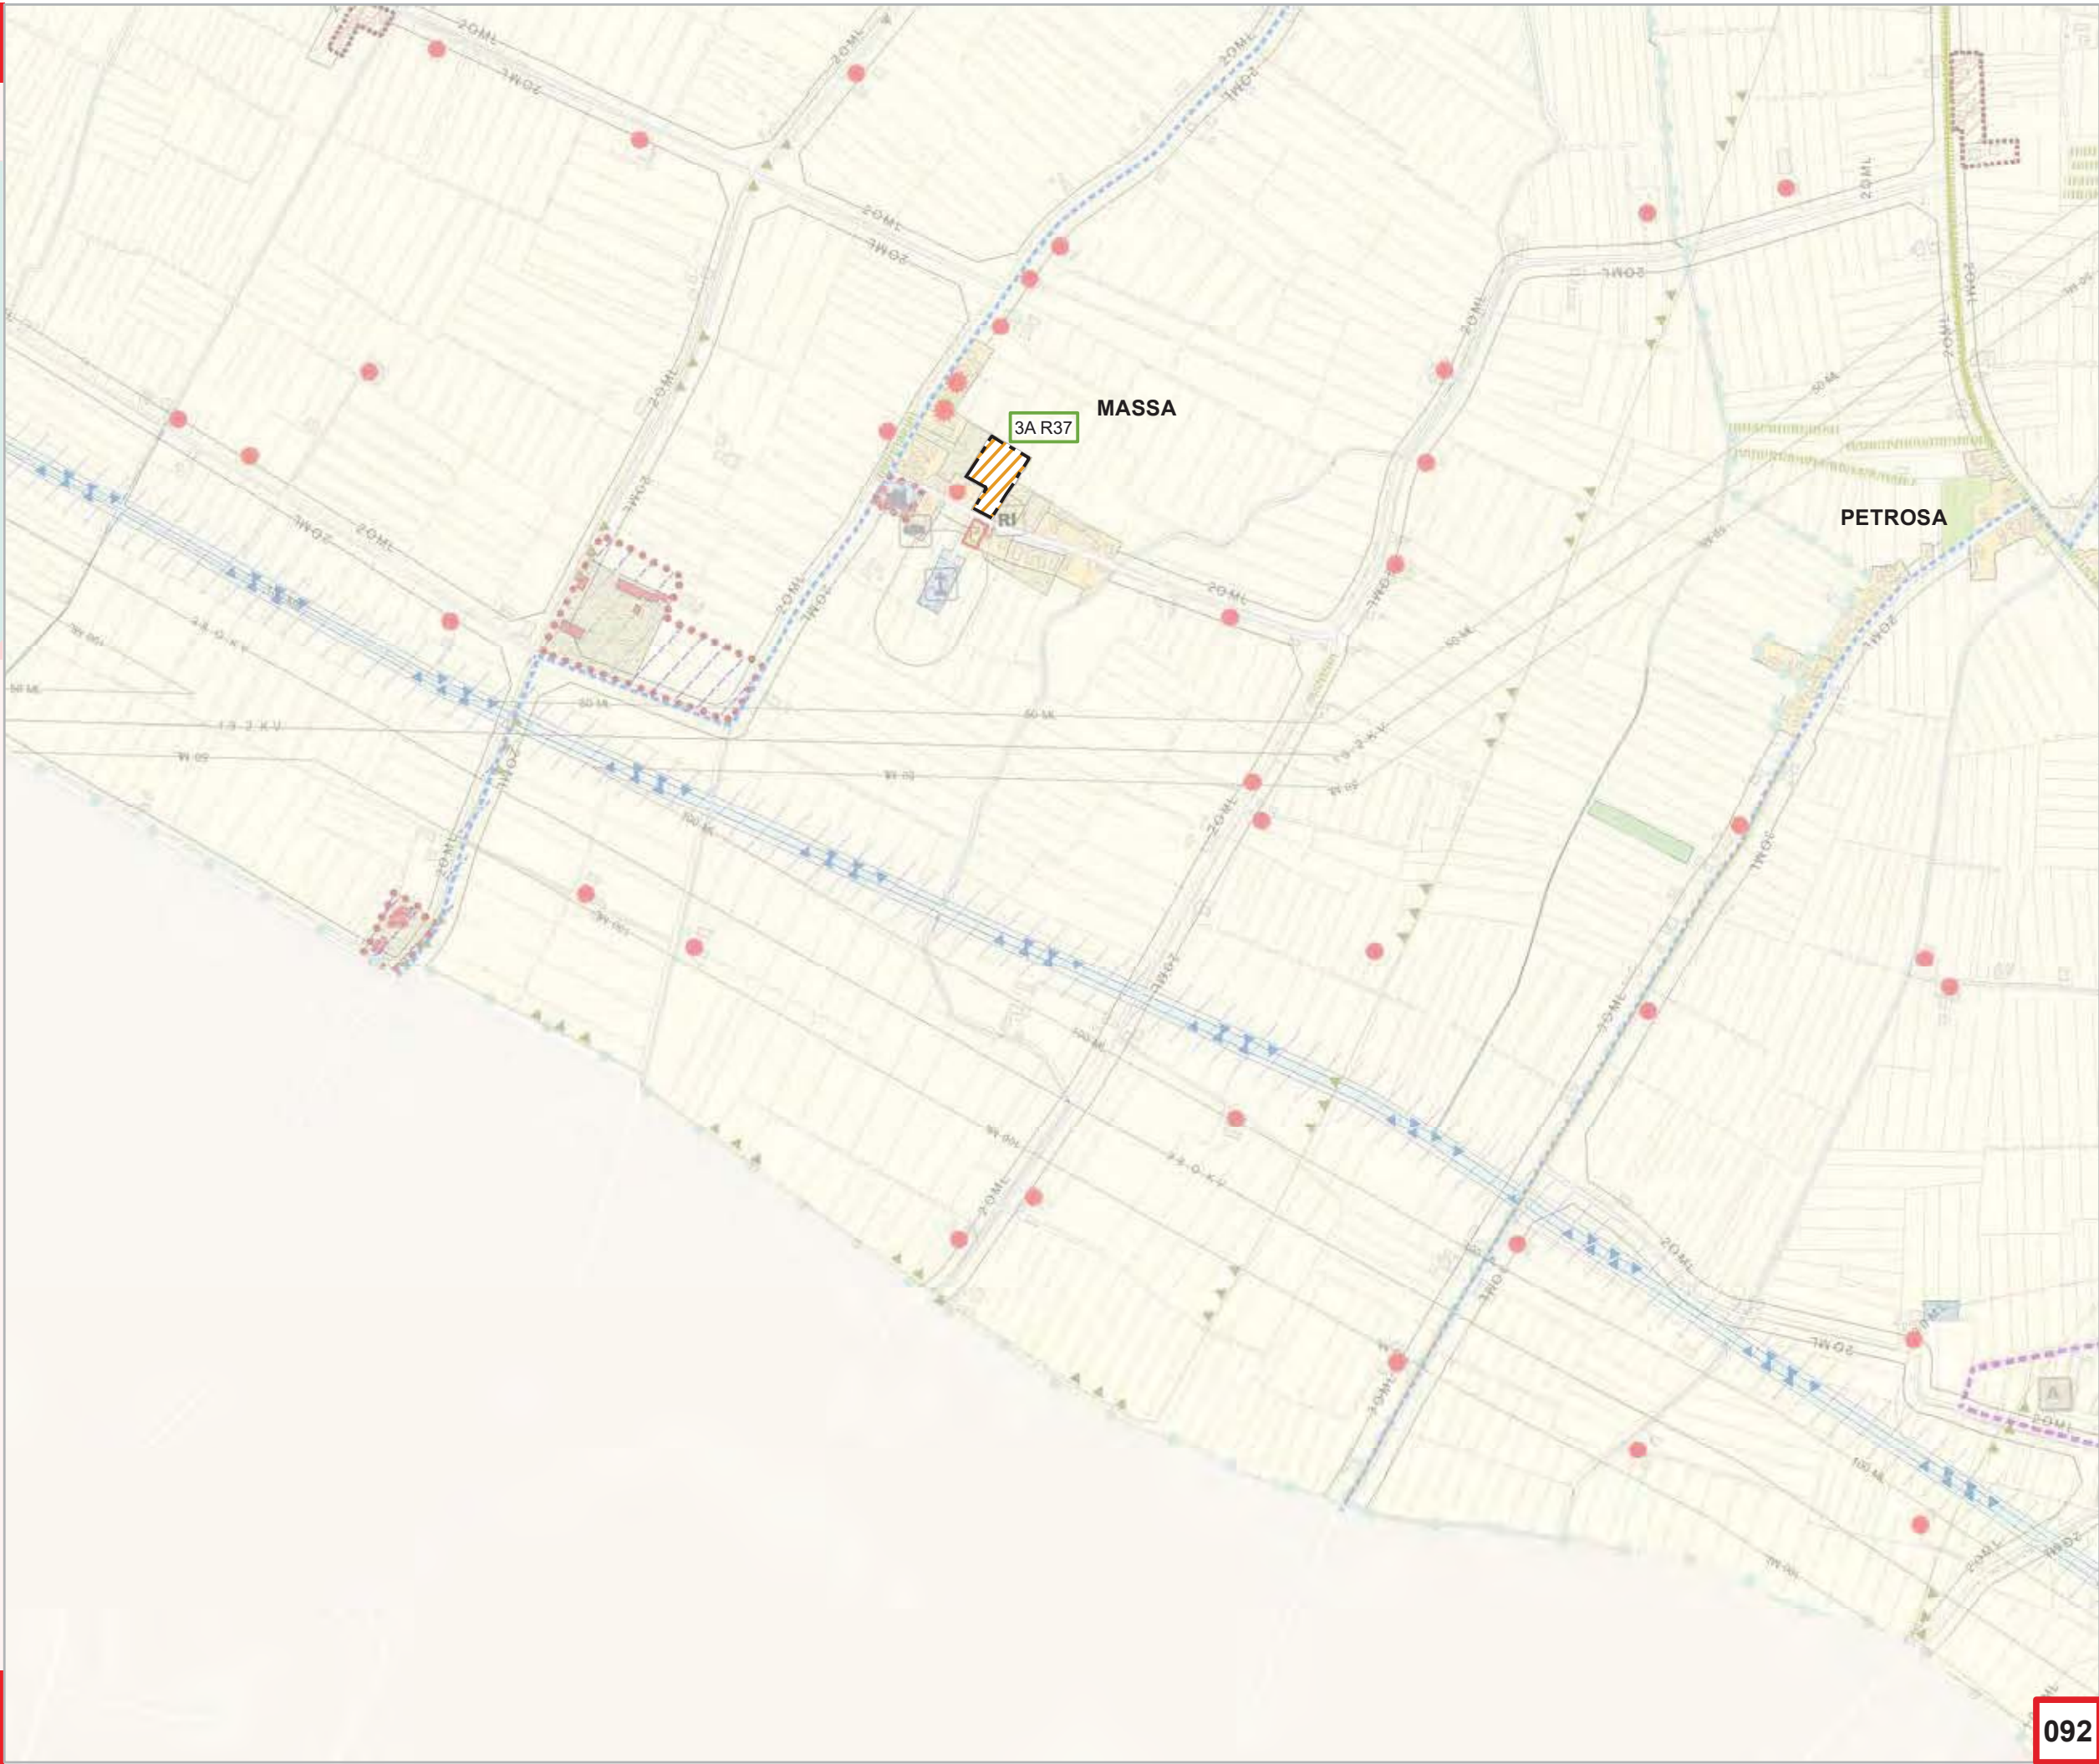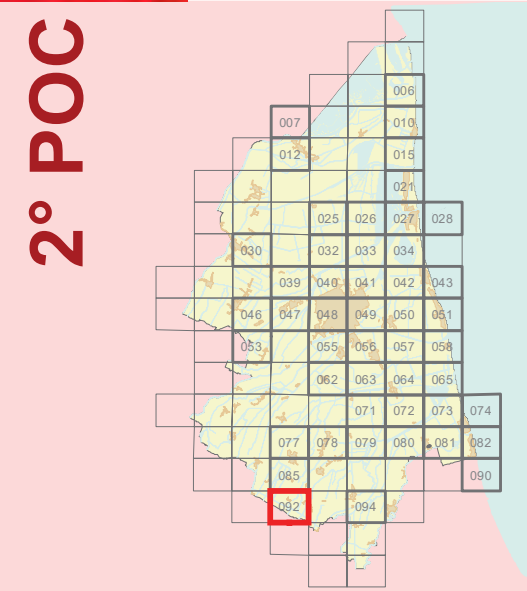

ADOTTATO Delibera di C.C. N. 182544/105 del 31/10/2017
PUBBLICATO B.U.R N. 308 del 15/11/2017
APPROVATO Delibera di C.C. N. 135845/87 del 19/07/2018
PUBBLICATO B.U.R N. 272 del 22/08/2018

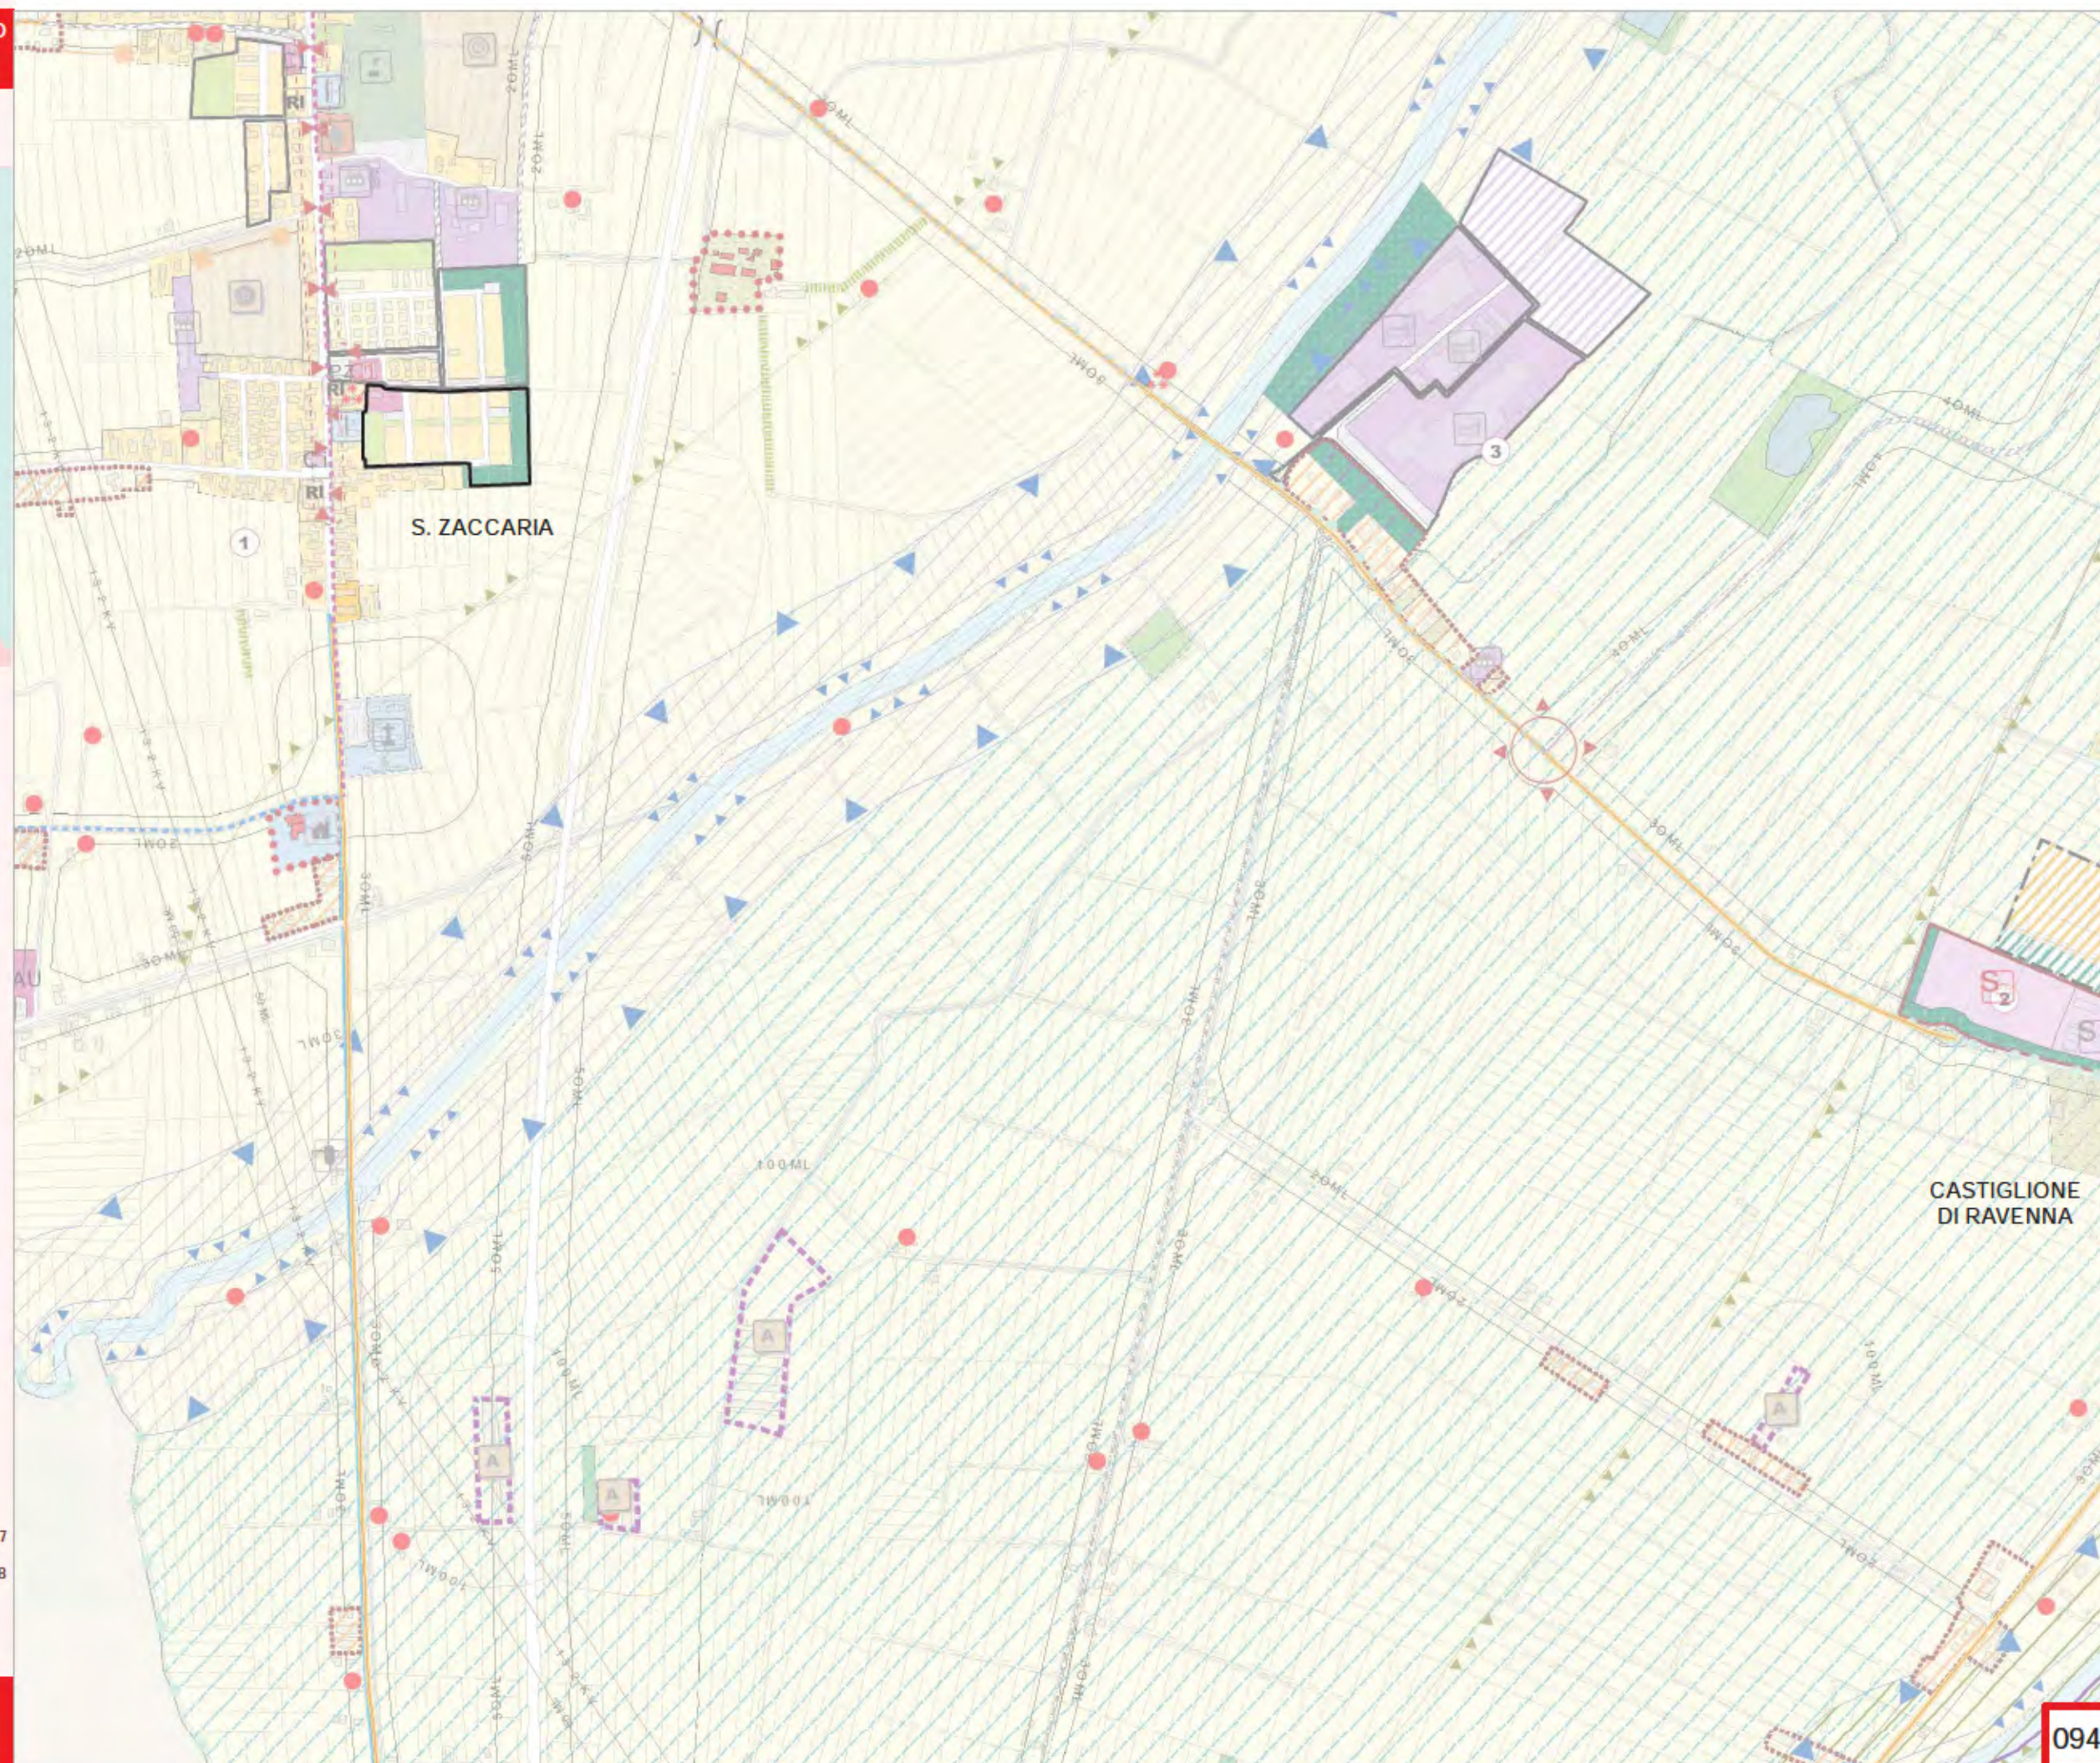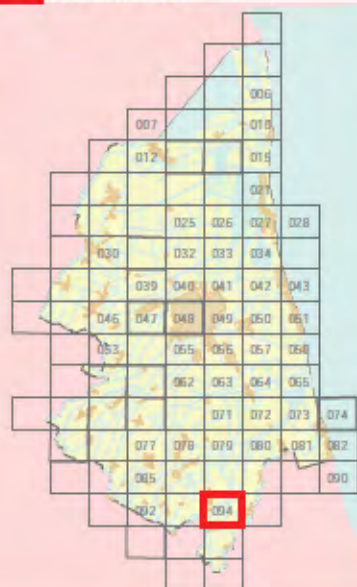

ADOTTATO Delibera di C.C. N. 182544/105 del 31/10/2017
PUBBLICATO B.U.R. N. 308 del 15/11/2017
APPROVATO Delibera di C.C. N. 135845/87 del 19/07/2018
PUBBLICATO B.U.R. N. 272 del 22/08/2018

Modificata con:

Delibera di C.C. N. 148 del 24/09/2019

Comune di Ravenna
Area Pianificazione Territoriale
Servizio Progettazione e Gestione Urbanistica
PRG 2003