



COMUNE DI RAVENNA

# prg 83

## PIANO REGOLATORE GENERALE

ADOTTATO DELIBERA CONSILIARE N° 15830/67 DEL 21/4/73  
CONTRORADOATO DELIBERA CONSILIARE N° 15831/67 DEL 21/4/73  
APPROVATO DECRETO REGIONALE N° 15830/67 DEL 21/4/73  
PUBBLICATO GAZZETTA UFFICIALE N° 15830/67 DEL 21/4/73

SINDACO  
ASSESSORE ALL'URBANISTICA  
SEGRETARIO GENERALE

DOSS. GIORDANO ANGELINI  
CARLO LORENZO CORELLI  
DOSS. GIUSEPPE LAZZANO

ELABORAZIONE UFFICIO DI PIANO:

CONSULENTE GENERALE  
CONSULENTE OPERATIVO  
RESPONSABILE UFFICIO DI PIANO

PROF. ING. MARCELLO VITTORINI  
DOSS. ARCH. LORENZO PEZZELE  
DOSS. ARCH. FRANCO STRINGA

COMPONENTI UFFICIO DI PIANO

ARCH. G. AMORUSO, ING. I. CONTI, ARCH. G. DRADI, V. GUIDI  
S. LAGHI, F. PRONI, P. ROSSI, P. ZERBINATI, G. ZOFFOLI

COMPONENTI SEZIONE URBANISTICA

ARCH. L. BERTAZZINI, ARCH. S. BIANCHINI, ARCH. C. CASADEI  
ARCH. M. MAGNI, ARCH. B. MAZZOTTI, ARCH. A. MUTTI  
GEOM. P. STOPPI, L. BALDINI, I. BRUSCHI, V. PANTINI  
C. PAPI, F. TONDI, G. GALASSI, V. TARRONI


SCALA 1:5.000

PROGETTO: VALLE FOSCHINA

# 14

COMUNE DI RAVENNA

Planimetria del territorio comunale

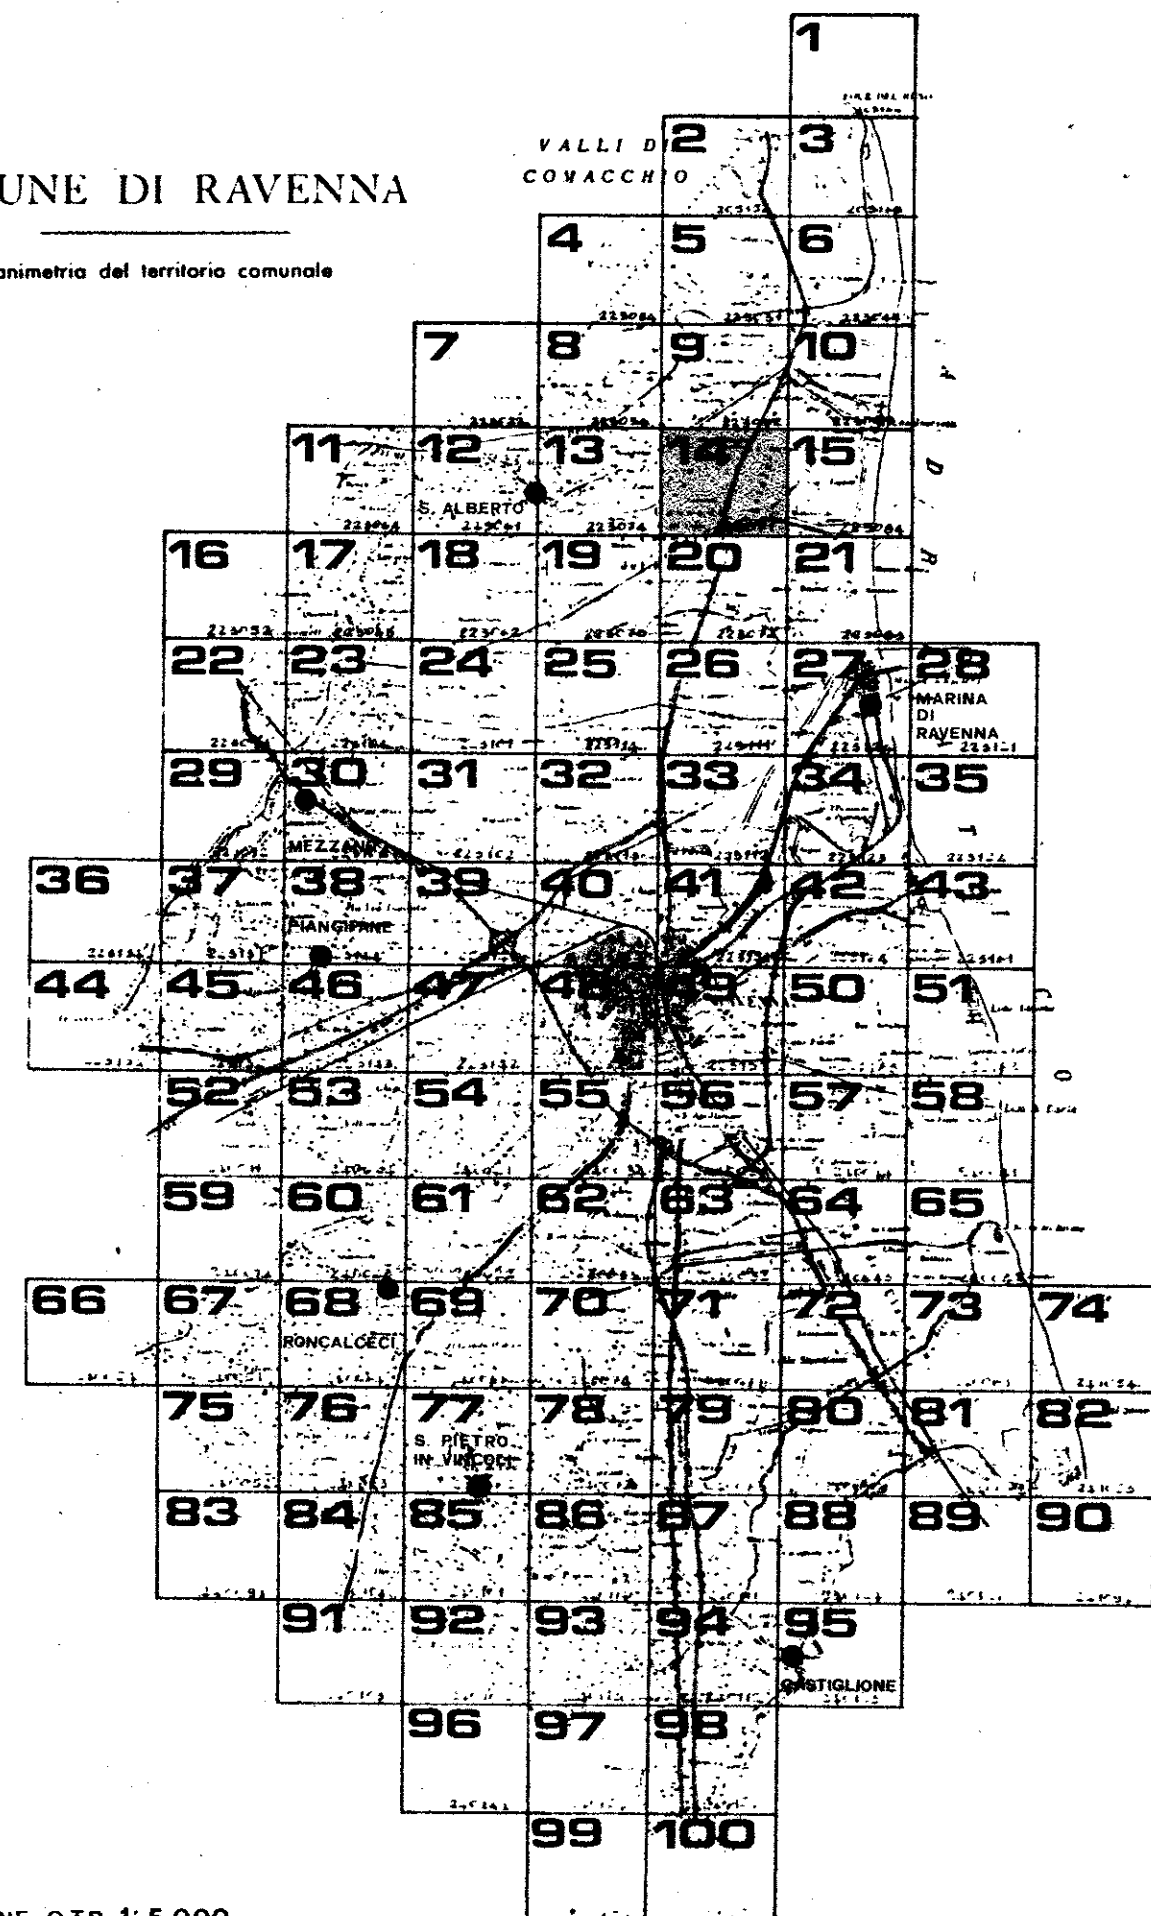

QUADRO D'UNIONE C.T.R. 1:5.000

RILIEVO DEL 1978

Carte ufficiali della Regione Emilia-Romagna, n. 10, 10 aprile 1978, n. 241  
L'uso di queste carte è vietato senza permesso scritto dalla Regione Emilia-Romagna, n. 10, 10 aprile 1978, n. 241  
L'uso di queste carte è vietato senza permesso scritto dalla Regione Emilia-Romagna, n. 10, 10 aprile 1978, n. 241

