



# prg 83

**PIANO REGOLATORE GENERALE**

ADOTTATO:	DELIBERA CONSILIARE N° 15830/672 DEL	21/4/83
CONTRODEDOTTO:	DELIBERA CONSILIARE N°	DEL
APPROVATO:	DECRETO REGIONALE N°	DEL
PUBBLICATO:	GAZZETTA UFFICIALE N°	DEL

SINDACO	DOTT. GIORDANO	ANGELINI
ASSESSORE ALL' URBANISTICA	CARLO LORENZO	CORELLI
SEGRETARIO GENERALE	DOTT. GIUSEPPE	LAZZANO

ELABORAZIONE UFFICIO DI PIANO:

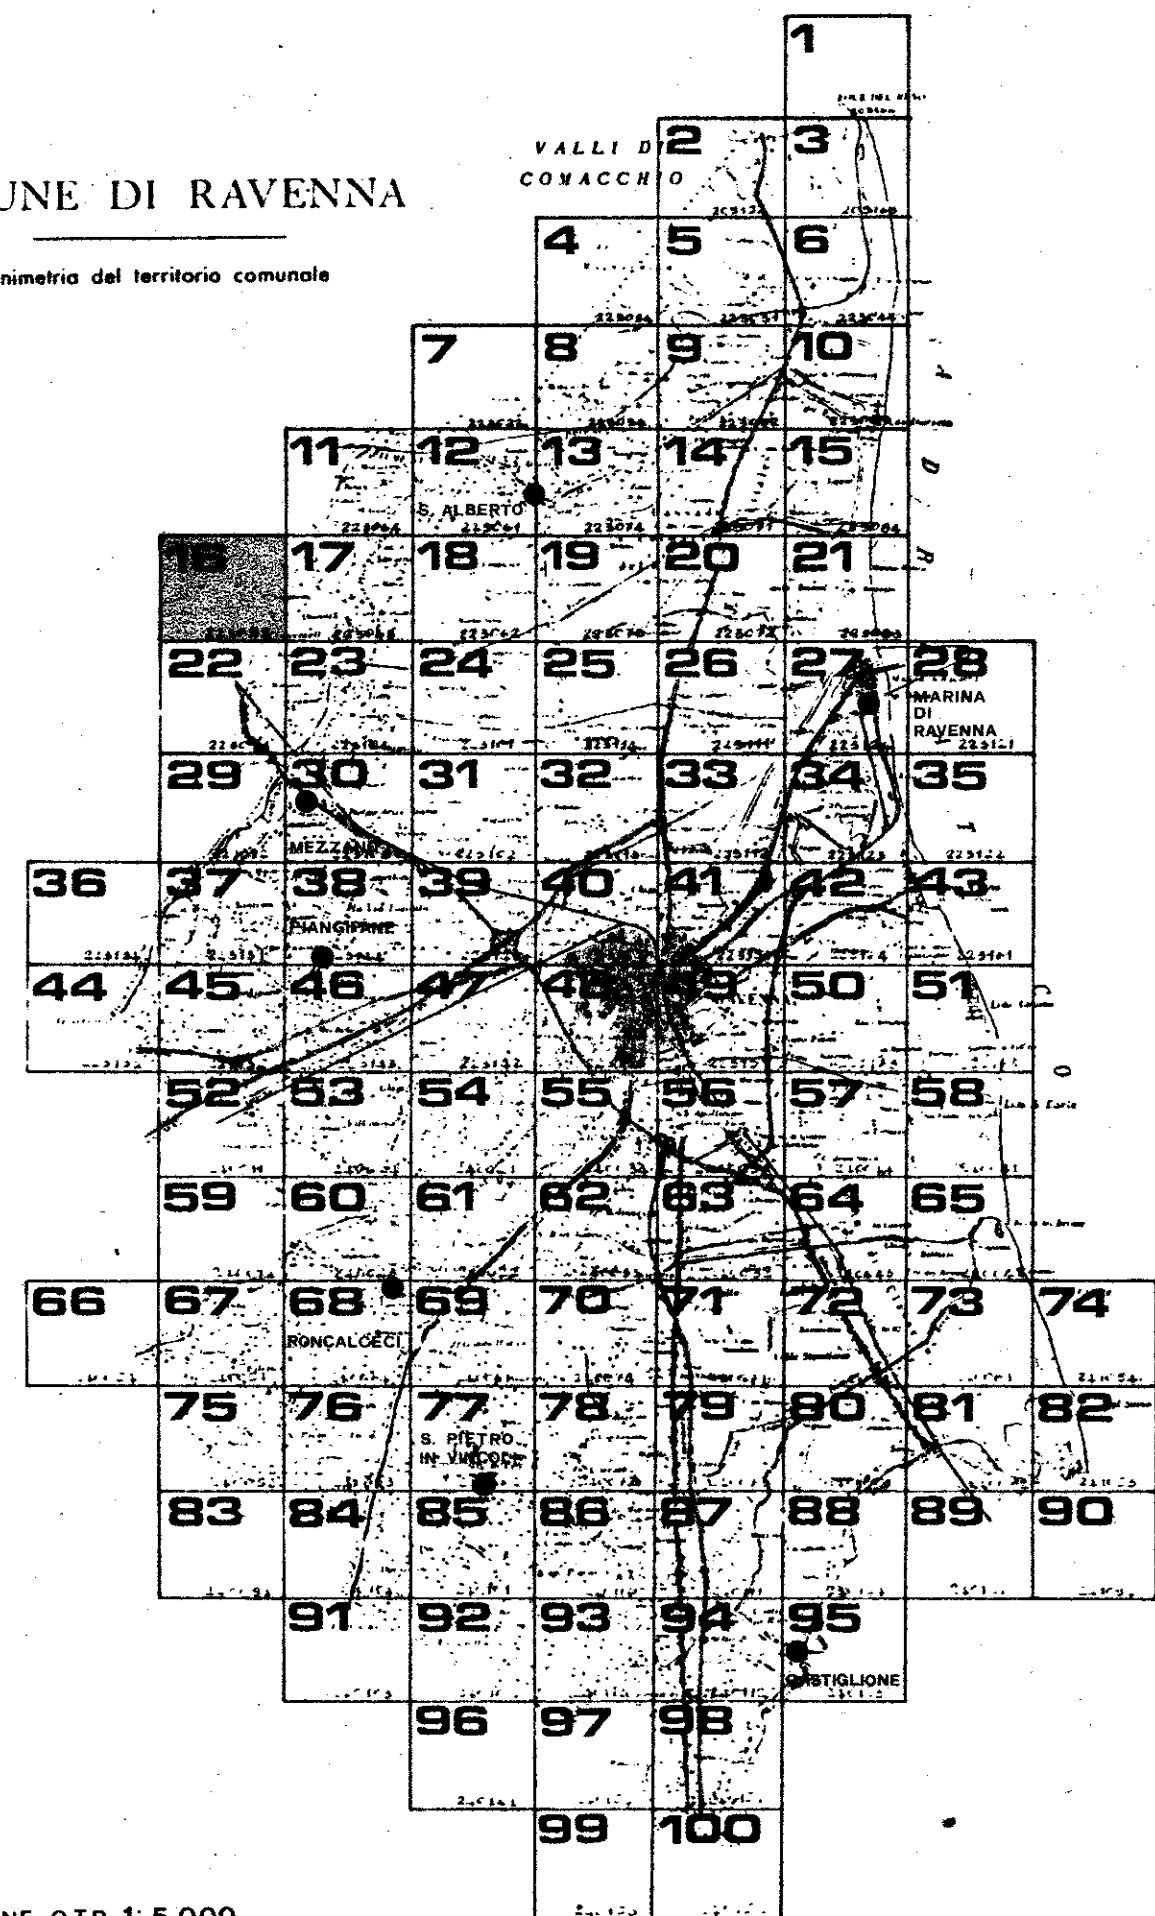
CONSULENTE GENERALE	PROF.	ING.	MARCELLO	VITTORINI
CONSULENTE OPERATIVO	DOTT.	ARCH.	LORENZO	PEZZELE
RESPONSABILE UFFICIO DI PIANO	DOTT.	ARCH.	FRANCO	STRINGA

COMPONENTI UFFICIO DI PIANO

**COMPONENTI SEZIONE URBANISTICA**

ARCH. L. BERTAZZINI, ARCH. S. BIANCHINI, ARCH. C. CASADELLI,  
ARCH. M. MAGNI, ARCH. B. MAZZOTTI, ARCH. A. MUTTI,  
GEOM. P. STOPPI, L. BALDINI, I. BRUSCHI, V. PANTINI,  
C. PAPI, F. TONDINI, G. GALASSI, V. TARRONI

**SCALA 1:5.000**

PROGETTO: **FOSSO VECCHIO** **16**

**QUADRO D'UNIONE C.T.R. 1: 5.000**

RILIEVO DEL: 1978

Carta ufficiale della Regione Emilia-Romagna (L.R. 10 aprile 1975, n. 24)  
Tutti i diritti di riproduzione e di ristampa sono riservati.  
La presente carta non può circolare per le del contrassegno  
della Regione Emilia-Romagna o dell'Ente Comprensorio.



16