

prg 83

PIANO REGOLATORE GENERALE
A D O T T A T O: DELIBERA CONSILIARE N° 15530/672 DEL 21/4/83
CONTRORDEDOTTO: DELIBERA CONSILIARE N° DEL
A P P R O V A T O: DECRETO REGIONALE N° DEL
P U B B L I C A T O: GAZZETTA UFFICIALE N° DEL

SINDACO	DOTT. GIORDANO	ANGELINI
ASSESSORE ALL'URBANISTICA	CARLO LORENZO	CORELLI
SEGRETARIO GENERALE	DOTT. GIUSEPPE	LAZZANO

ELABORAZIONE UFFICIO DI PIANO:

CONSULENTE GENERALE	PROF. ING. MARCELLO	VITTORINI
CONSULENTE OPERATIVO	DOTT. ARCH. LORENZO	PEZZELE
RESPONSABILE UFFICIO DI PIANO	DOTT. ARCH. FRANCO	STRINGA

COMPONENTI UFFICIO DI PIANO	ARCH. G. AMOROSO, ING. I. CONTI, ARCH. G. DRADI, V. GUIDI, S. LAGHI, F. PRONI, P. ROSSI, P. ZERBINATI, G. ZOFFOLI
-----------------------------	---

COMPONENTI SEZIONE URBANISTICA	ARCH. L. BERTAZZINI, ARCH. S. BIANCHINI, ARCH. C. CASADEI, ARCH. M. MAGNI, ARCH. B. MAZZOTTI, ARCH. A. MUTTI, GEOM. P. STOPPI, L. BALDINI, I. BRUSCHI, V. PANTINI, C. PAPI, F. TONDINI, G. GALASSI, V. TARRONI
--------------------------------	--


SCALA 1:5.000

PROGETTO: VENE DI BELLOCCHIO

1

COMUNE DI RAVENNA

Planimetria del territorio comunale

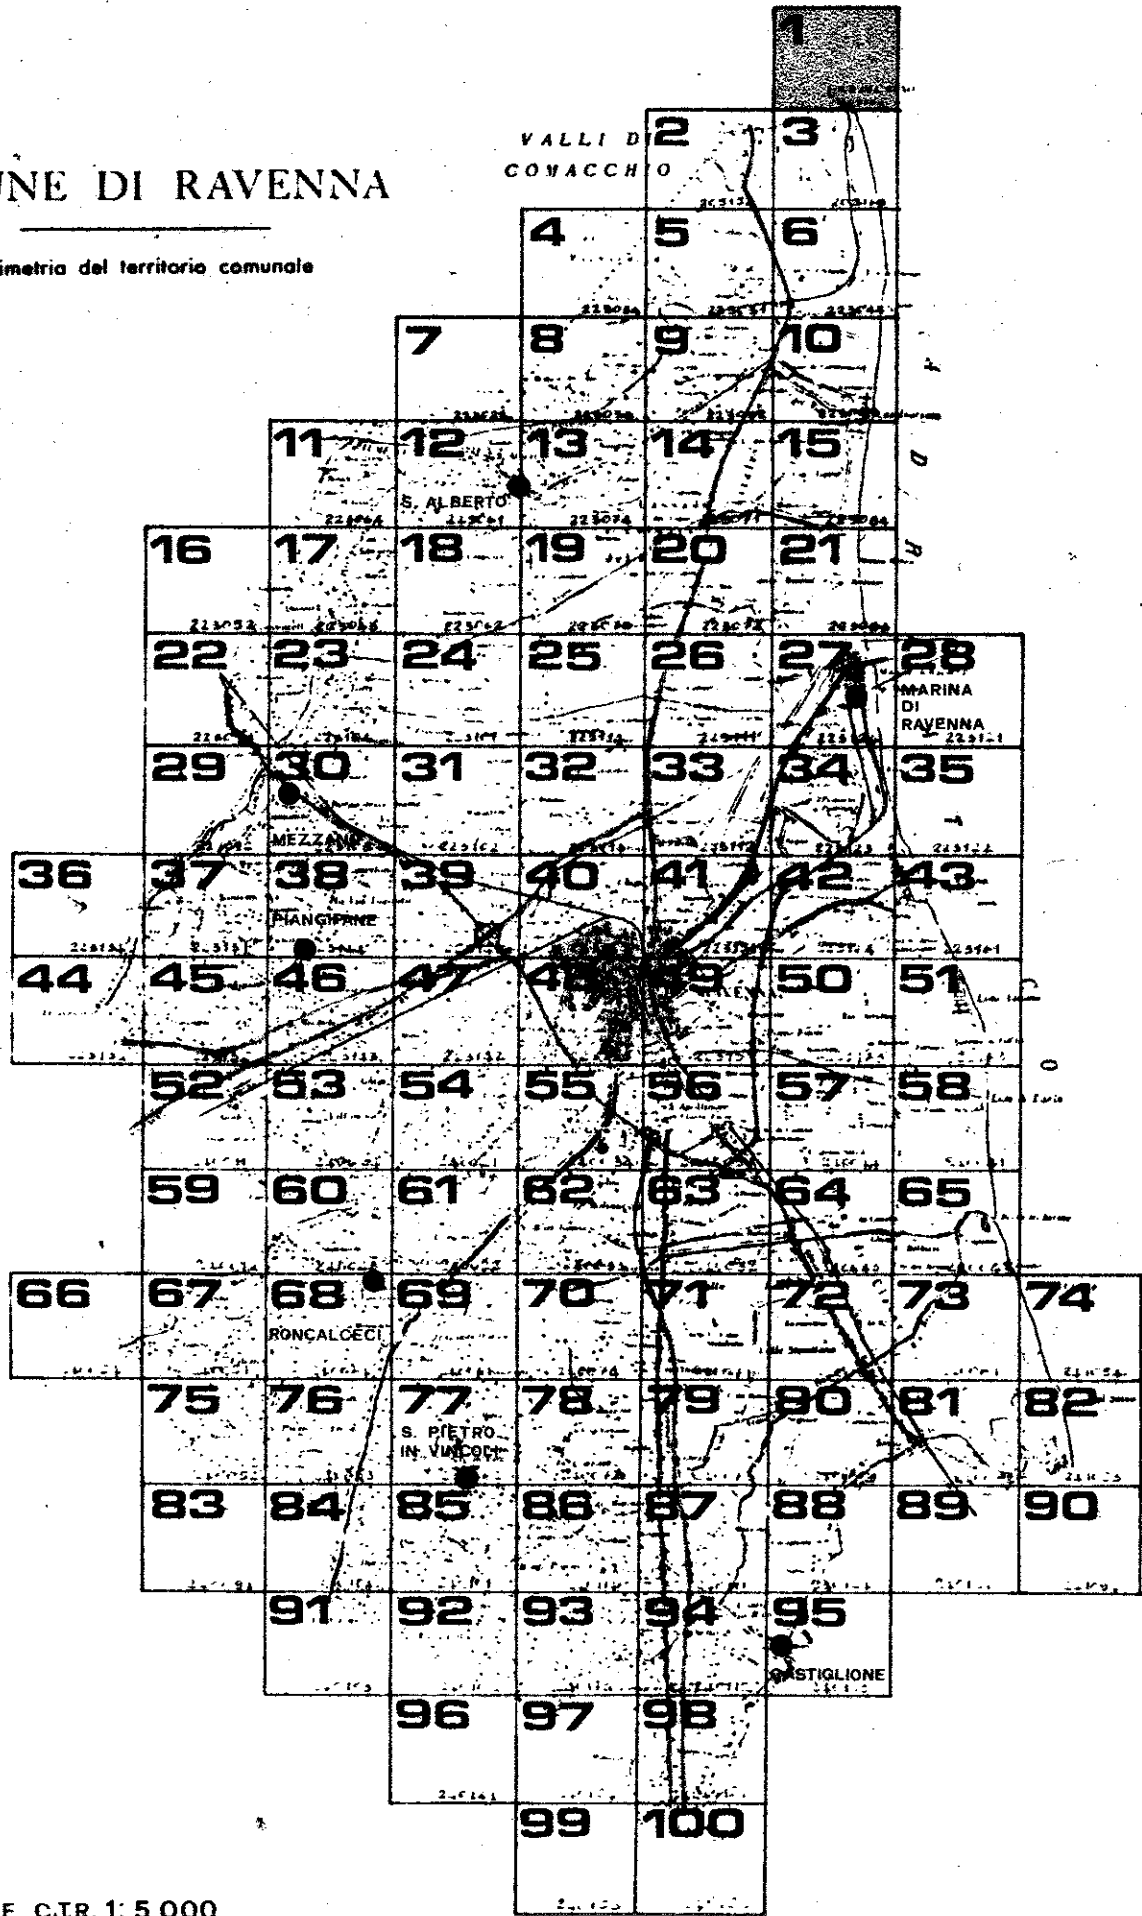

QUADRO D'UNIONE C.T.R. 1:5.000

RILIEVO DEL 1977

Carta ufficiale della Regione Emilia-Romagna S. 16 n. 1000 1975, n. 241
L'opera è stata elaborata in base ai dati cartografici e fotografici
La presente carta non può considerarsi un documento
del Comune di Ravenna, ma solo un documento di riferimento
CONTROLLATO IN SENSO DELLA LEGGE N° 48 DEL 22/08/1980 NELLA CITA' DELL'OGG ALLA DIFFUSIONE N° 28 DEL 25/09/1982

