



PIANO		REGOLATORE		GENERALE	
A DOTTATO:	DELIBERA	CONSILIARE	N° 15830/6720	DEL	21/4/83
CONTRODOTTATO:	DELIBERA	CONSILIARE	N°	DEL	
APPROVATO:	DECRETO	REGIONALE	N°	DEL	
PUBBLICATO:	GAZZETTA	UFFICIALE	N°	DEL	

<b>SINDACO</b>	<b>DOTT. GIORDANO</b>	<b>ANGELINI</b>
<b>ASSESSORE ALL' URBANISTICA</b>	<b>CARLO LORENZO</b>	<b>CORELLI</b>
<b>SEGRETARIO GENERALE</b>	<b>DOTT. GIUSEPPE</b>	<b>LAZZANO</b>

ELABORAZIONE UFFICIO DI PIANO:

CONSULENTE GENERALE	PROF.	ING.	MARCELLO	VITTORINI
CONSULENTE OPERATIVO	DOTT.	ARCH.	LORENZO	PEZZELE
RESPONSABILE UFFICIO DI PIANO	DOTT.	ARCH.	FRANCO	STRINGA

COMPONENTI UFFICIO DI PIANO ARCH. G. AMORUSO, ING. I. CONTI, ARCH. G. DRADI, V. GUIDI, S. LAGHI, F. PRONI, P. ROSSI, P. ZERBINATI, G. ZOFFOLI

**COMPONENTI SEZIONE URBANISTICA**


ARCH. L. BERTAZZINI, ARCH. S. BIANCHINI, ARCH. C. CASADEI  
ARCH. M. MAGNI, ARCH. B. MAZZOTTI, ARCH. A. MUTTI  
GEOM. P. STOPPI, L. BALDINI, I. BRUSCHI, V. PANTINI  
C. PAPI, F. TONDINI, G. GALASSI, V. TARRONI

**SCALA 1:5.000**

PROGETTO: **GLORIE** **22**



### Planimetria del territorio comunale

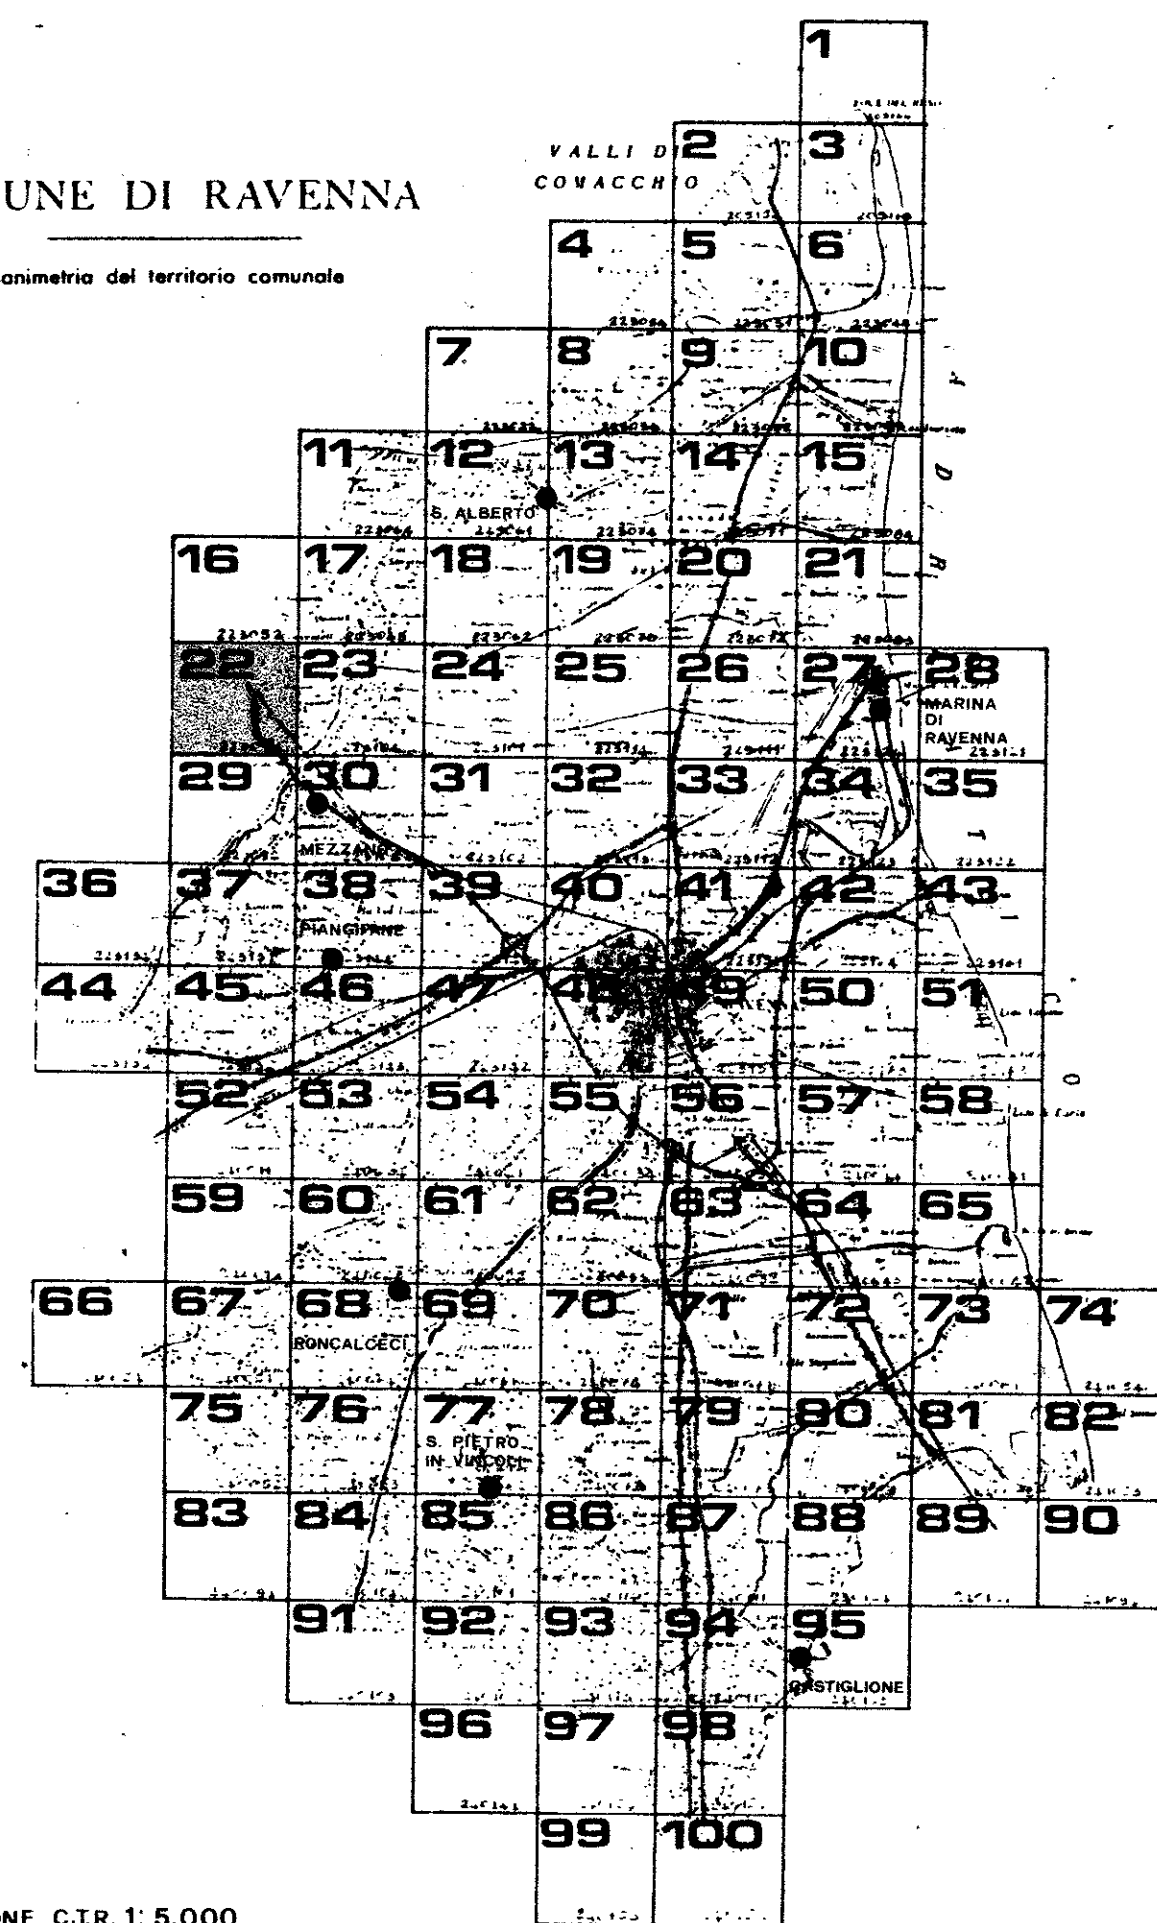

QUADRO D'UNIONE C.T.R. 1: 5.000

RILIEVO DEL: 1977\_1978

Carta ufficiale della Regione Emilia-Romagna (LR 10 aprile 1975, n. 24)  
Tutti i diritti di riproduzione e di ristampa sono riservati  
La presente carta non può circolare priva del contrassegno  
della Regione Emilia-Romagna o dell'Ente compratore

CONTROLLATO AI SENSI DELLA LEGGE N° 68 DEL 2-2-1980 NELLA POSTA DELL'IGN ALLA DIFFUSIONE N° 28 DEL 25-2-1982

