



PIANO REGOLATORE GENERALE

A D O T T A T O :	DELIBERA CONSILIARE N°15830/672DEL	21/4/83
C O N T R O D E D O T T O :	DELIBERA CONSILIARE N°	DEL
A P P R O V A T O :	DECRETO REGIONALE N°	DEL
P U B B L I C A T O :	GAZZETTA UFFICIALE N°	DEL

SINDACO
ASSESSORE ALL' URBANISTICA
SEGRETARIO GENERALE

DOTT. GIORDANO ANGELINI
CARLO LORENZO CORELLI
DOTT. GIUSEPPE LAZZANO

ELABORAZIONE UFFICIO DI PIANO:

CONSULENTE GENERALE
CONSULENTE OPERATIVO
RESPONSABILE UFFICIO DI PIANO

PROF.	ING.	MARCELLO	VITTORINI
DOTT.	ARCH.	LORENZO	PEZZELE
DOTT.	ARCH.	FRANCO	STRINGA

COMPONENTI UFFICIO DI PIANO

ARCH. G. AMORUSO, ING. I. CONTI, ARCH. G. DRADI, V. GUIDI
S. LAGHI, F. PRONI, P. ROSSI, P. ZERBINATI, G. ZOFFOLI

COMPONENTI SEZIONE URBANISTICA

ARCH. L. BERTAZZINI, ARCH. S. BIANCHINI, ARCH. C. CASADEI
ARCH. M. MAGNI, ARCH. B. MAZZOTTI, ARCH. A. MUTTI
GEOM. P. STOPPI, L. BALDINI, I. BRUSCHI, V. PANTINI
C. PAPI, F. TONDINI, G. GALASSI, V. TARRONI


SCALA 1:5.000

PROGETTO: CARLINA

24

COMUNE DI RAVENNA

Planimetria del territorio comunale

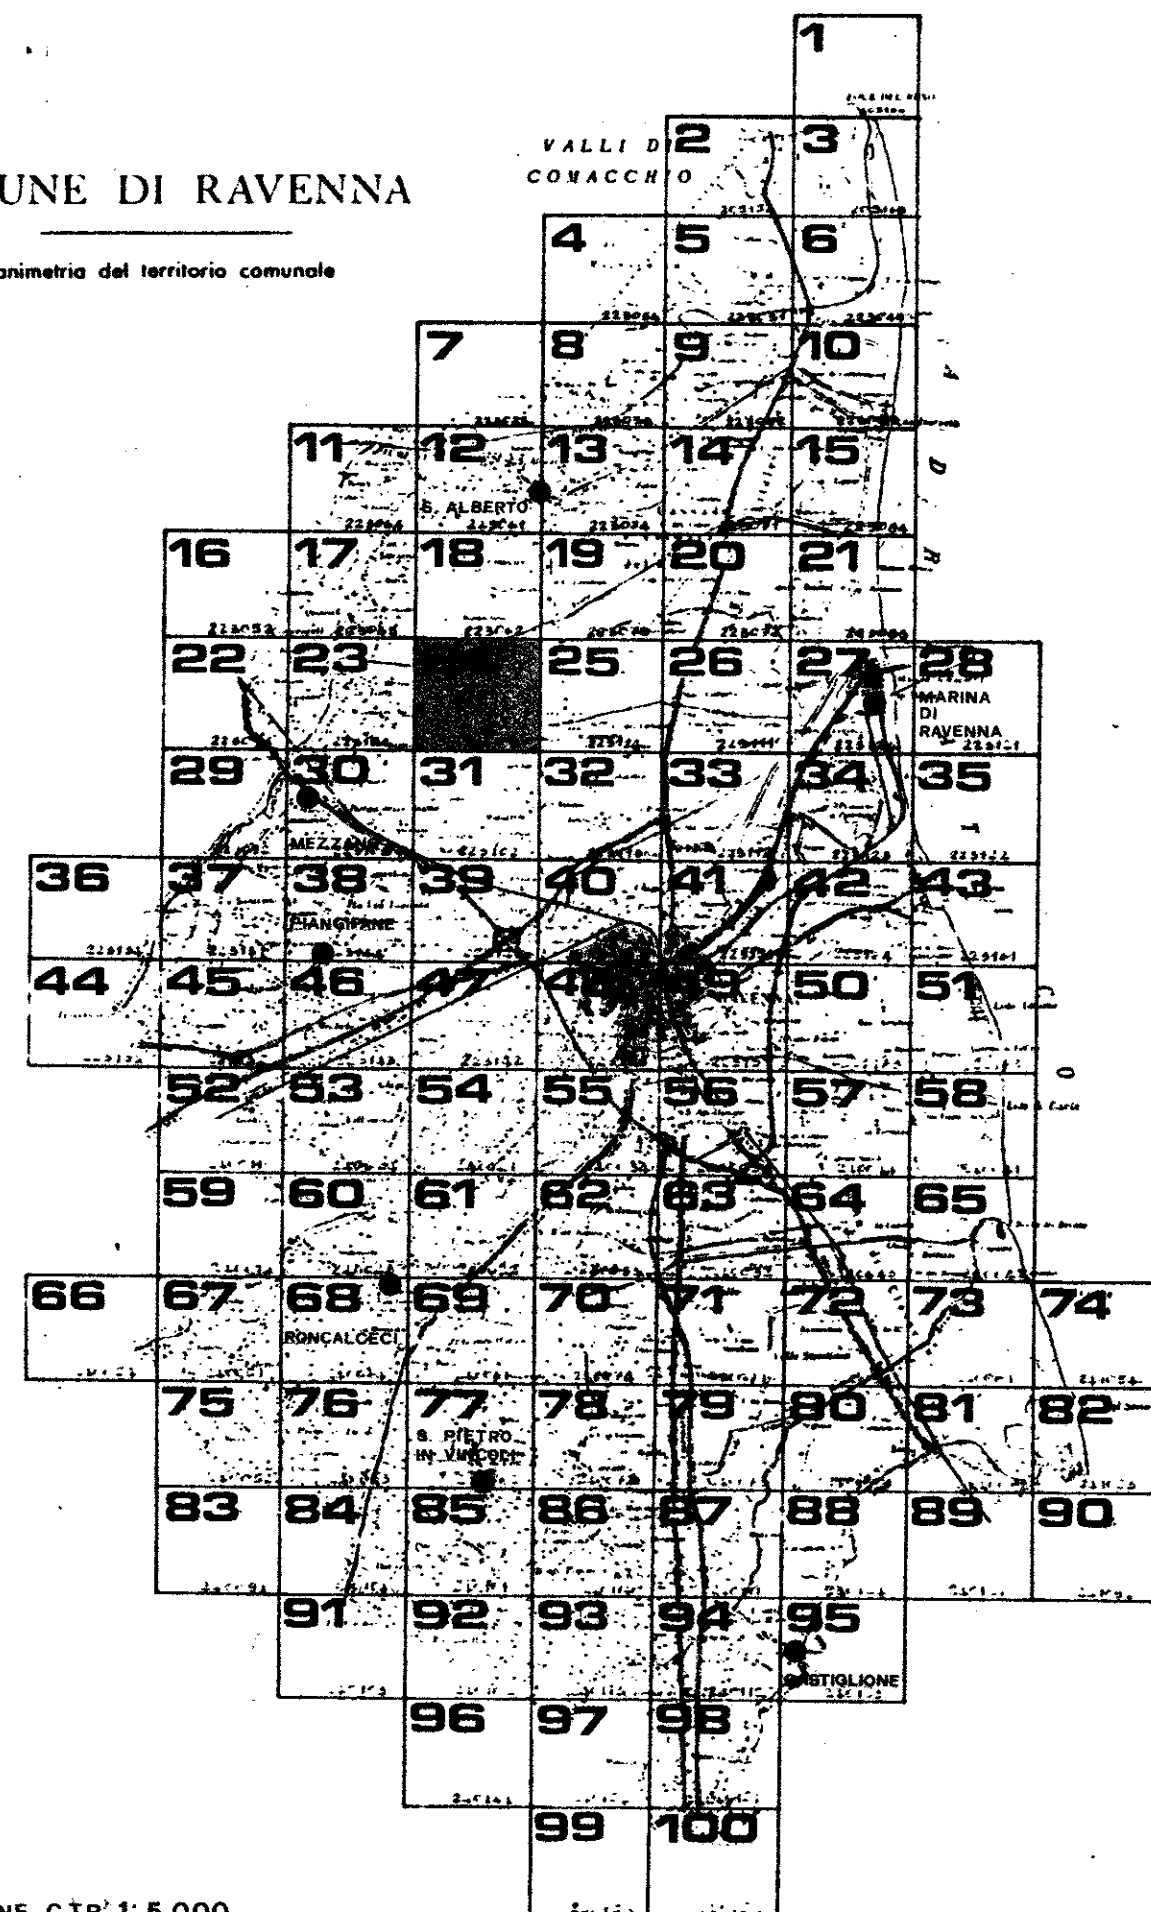

QUADRO D'UNIONE C.T.R. 1: 5.000

RILIEVO DEL: 1977_1978

Carta ufficiale della Regione Emilia-Romagna (L.R. 16 aprile 1978, n. 24).
Tutti i diritti di riproduzione e di ristampa sono riservati.
La presente carta non può circolare priva del contrassegno della Regione Emilia-Romagna e dell'ente corrispondente.

CONTROLLATO AI SENSI DELLA LEGGE N° 668 DEL 2-7-1960-MULLA OSTA DELL'IGM ALLA DIFFUSIONE N° 28 DEL 25-2-1962



24