

prg83

PIANO REGOLATORE GENERALE

ADOTTATO: DELIBERA CONSILIARE N° 15830/72 DEL 21/4/83
CONTROROPDOTTO: DELIBERA CONSILIARE N° DEL
APPROVATO: DECRETO REGIONALE N° DEL
PUBBLICATO: GAZZETTA UFFICIALE N° DEL

SINDACO
ASSESSORE ALL' URBANISTICA
SEGRETARIO GENERALE

DO TT. GIORDANO ANGELINI
CARLO LORENZO CORELLI
DO TT. GIUSEPPE LAZZANO

ELABORAZIONE UFFICIO DI PIANO:

CONSULENTE GENERALE
CONSULENTE OPERATIVO
RESPONSABILE UFFICIO DI PIANO

PROF. ING. MARCELLO VITTORINI
DO TT. ARCH. LORENZO PEZZELE
DO TT. ARCH. FRANCO STRINGA

COMPONENTI UFFICIO DI PIANO

ARCH. G. AMORUSO, ING. I. CONTI, ARCH. G. DRADI, V. GUIDI
S. LAGHI, F. PRONI, P. ROSSI, P. ZERBINATI, G. ZOFFOLI

COMPONENTI SEZIONE URBANISTICA

ARCH. L. BERTAZZINI, ARCH. S. BIANCHINI, ARCH. C. CASADEI
ARCH. M. MAGNI, ARCH. B. MAZZOTTI, ARCH. A. MUTTI
GEOM. P. STOPPI, L. BALDINI, I. BRUSCHI, V. PANTINI
C. PAPI, F. TONDINI, G. GALASSI, V. TARRONI


SCALA 1:5.000

PROGETTO: PUNTA MARINA NORD

35

COMUNE DI RAVENNA

Planimetria del territorio comunale

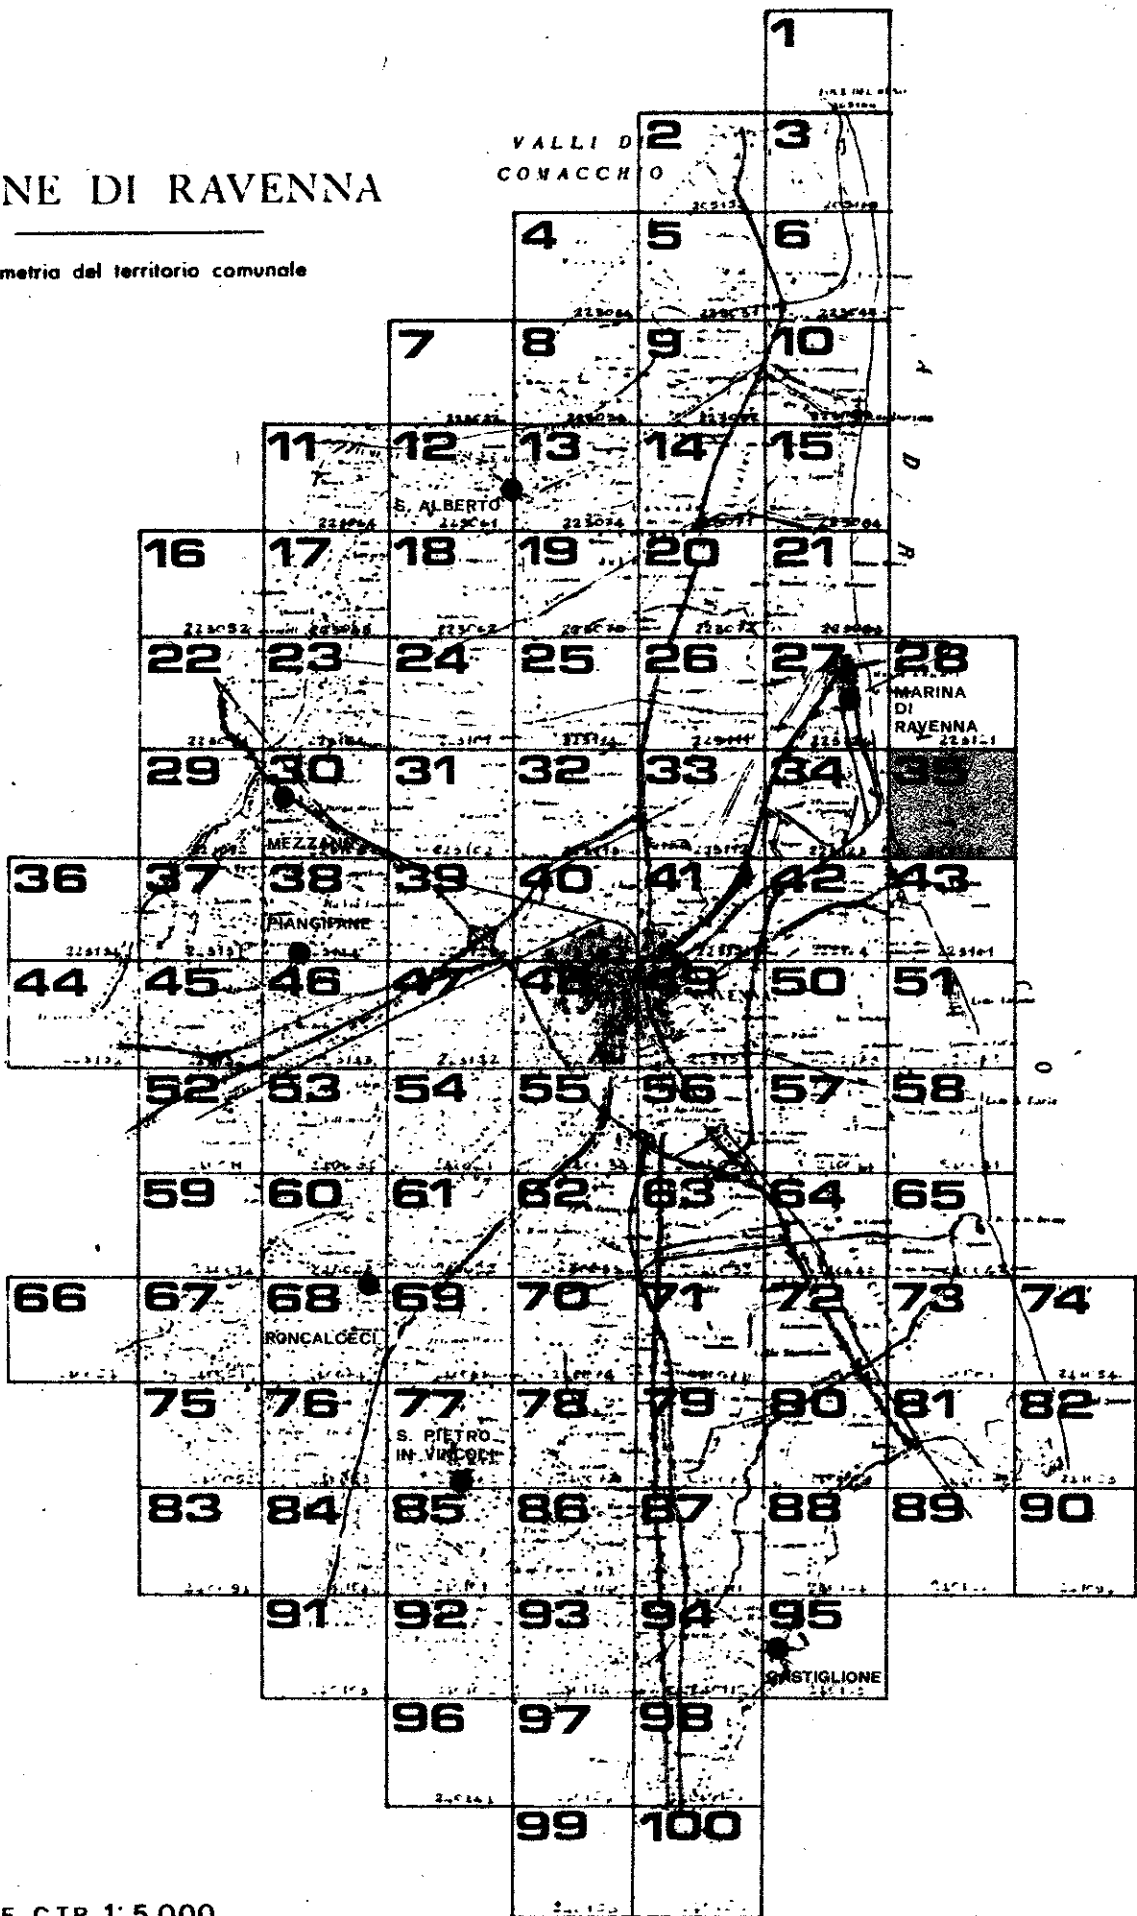

QUADRO D'UNIONE C.T.R. 1:5.000

RILIEVO DEL 1978

Carta fotografica Regione Emilia-Romagna A.P. 10 aprile 1978 n° 340
Lato: 100 m. di larghezza. Lunghezza: 100 m. di larghezza.
La presente carta non rappresenta la vera forma del territorio.
della Regione Emilia-Romagna. © dell'Ente "Comune di Ravenna".
CONTROLLATO AI SENSI DELLA LEGGE N° 368 DEL 23/10/1978 ALLA DATA DELL'IGM ALLA DIFFUSIONE N° 28 DEL 23/1/1982

