

prg 83

PIANO REGOLATORE GENERALE

A DOTTATO:	DELIBERA CONSILIARE N°15830/672	DEL 21/4/83
CONTRODEDOTTO:	DELIBERA CONSILIARE N°	DEL
APPROVATO:	DECRETO REGIONALE N°	DEL
PUBBLICATO:	GAZZETTA UFFICIALE N°	DEL

SINDACO	DOTT. GIORDANO ANGELINI
ASSESSORE ALL' URBANISTICA	CARLO LORENZO CORELLI
SEGRETARIO GENERALE	DOTT. GIUSEPPE LAZZANO

ELABORAZIONE UFFICIO DI PIANO:

CONSULENTE GENERALE	PROF.	ING.	MARCELLO	VITTORINI
CONSULENTE OPERATIVO	DOTT.	ARCH.	LORENZO	PEZZELE
RESPONSABILE UFFICIO DI PIANO	DOTT.	ARCH.	FRANCO	STRINGA

COMPONENTI UFFICIO DI PIANO ARCH. G. AMORUSO, ING. I. CONTI, ARCH. G. DRADI, V. GUIDI, S. LAGHI, F. PRONI, P. ROSSI, P. ZERBINATI, G. ZOFFOLI


COMPONENTI SEZIONE URBANISTICA

ARCH. L. BERTAZZINI, ARCH. S. BIANCHINI, ARCH. C. CASADEI
ARCH. M. MAGNI, ARCH. B. MAZZOTTI, ARCH. A. MUTTI
GEOM. P. STOPPI, L. BALDINI, I. BRUSCHI, V. PANTINI
C. PAPI, F. TONDI, G. GALASSI, V. TARRONI

SCALA 1:5.000

PROGETTO: BORGO FUSARA

38

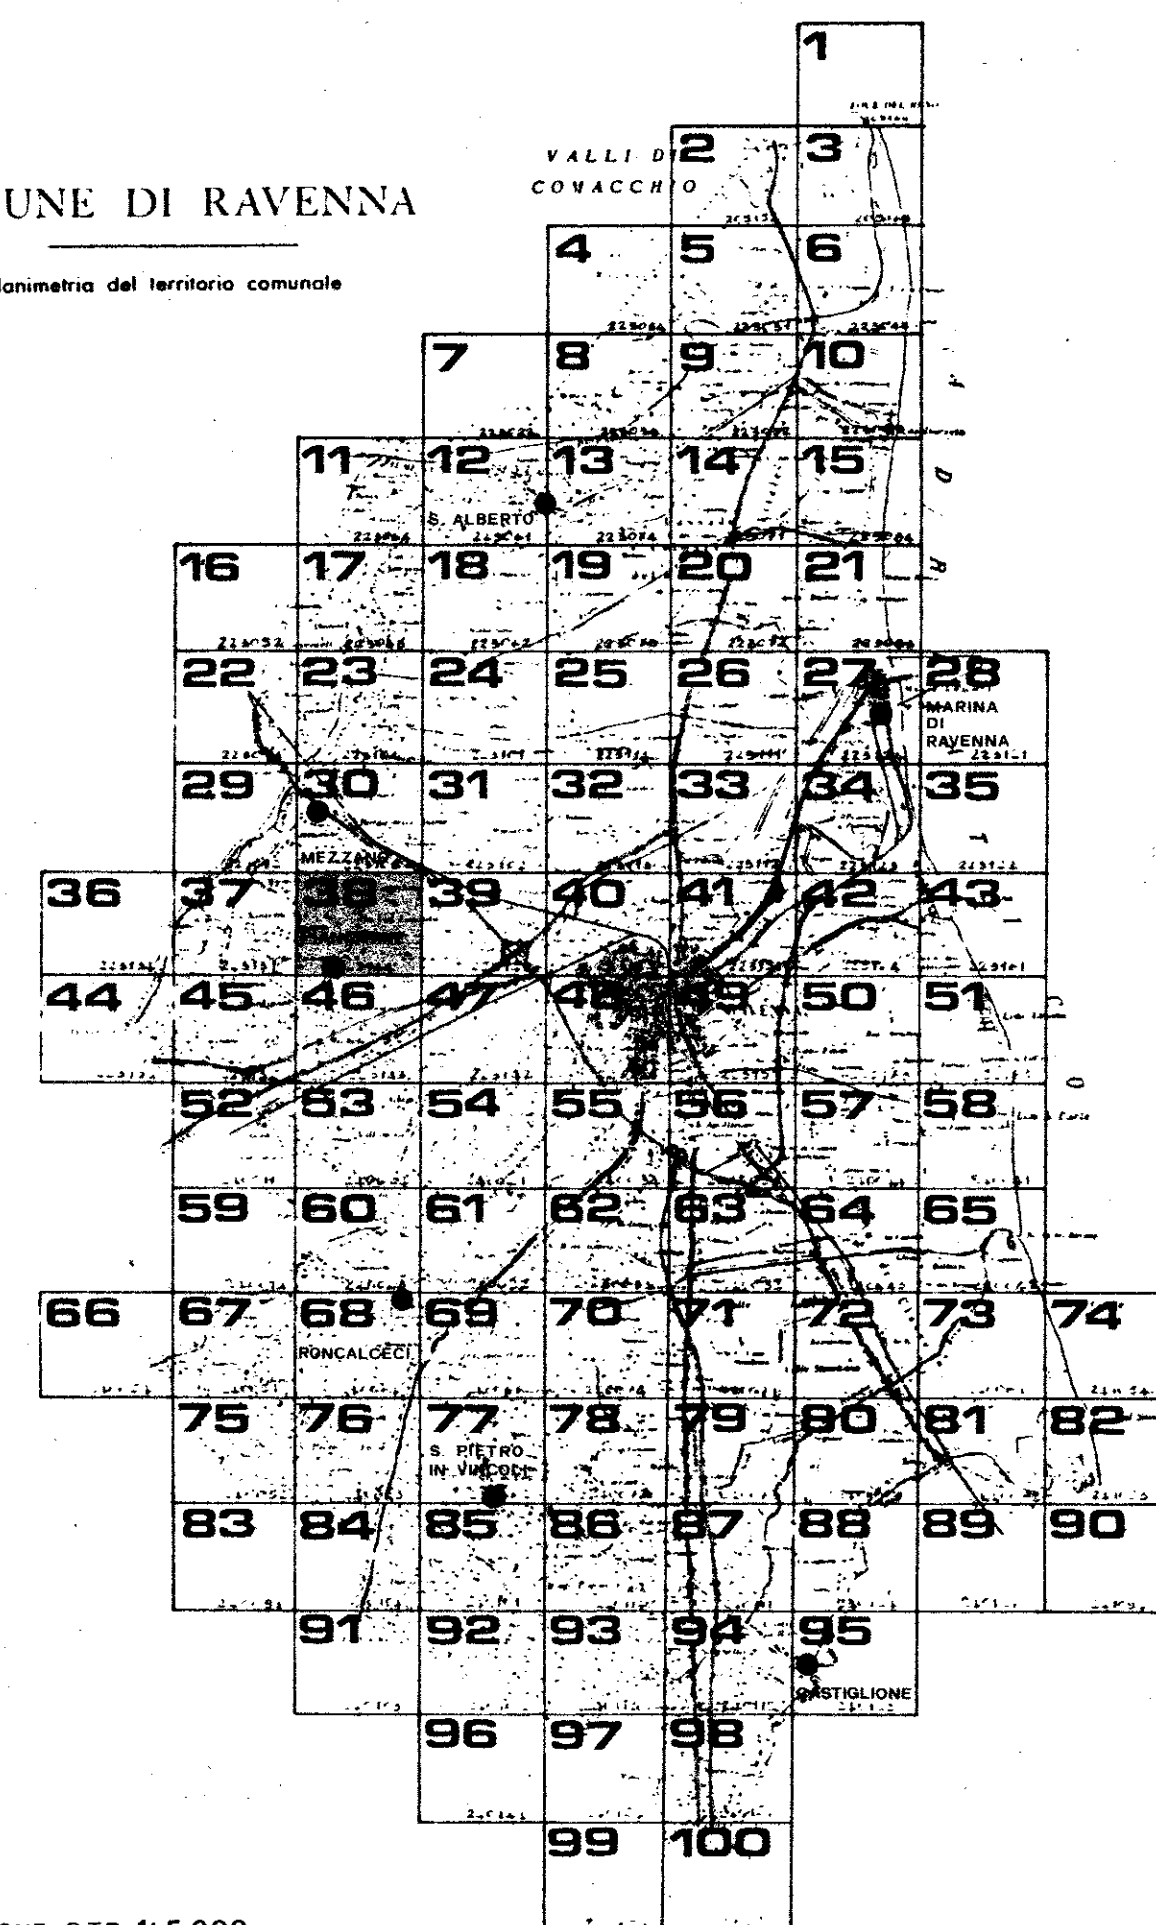

QUADRO D'UNIONE C.T.R. 1: 5.000

RILIEVO DEL: 1978

Carta ufficiale della Regione Emilia-Romagna (L.R. 10 aprile 1975, n. 24)
Tutti i diritti di riproduzione e di ristampazione riservati
La presente carta non può circolare priva del contrassegno
della Regione Emilia-Romagna e dell'Ente compromissario

CONTROLLATO AI SENSI DELLA LEGGE N° 66 DEL 2-2-1960 SULLA OSTACOLAZIONE ALLA DIFFUSIONE N° 28 DEL 25-2-1962

