

prg83

PIANO REGOLATORE GENERALE

ADOTTATO DELIBERA CONSILIARE N° 15630/672 DEL 21/4/83
CONTROROTTO: DELIBERA CONSILIARE N° DEL
APPROVATO: DECRETO REGIONALE N° DEL
PUBBLICATO: GAZZETTA UFFICIALE N° DEL

SINDACO	DOTT. GIORDANO ANGELINI
ASSESSORE ALL' URBANISTICA	CARLO LORENZO CORELLI
SEGRETARIO GENERALE	DOTT. GIUSEPPE LAZZANO

ELABORAZIONE UFFICIO DI PIANO:

CONSULENTE GENERALE	PROF. ING. MARCELLO VITTORINI
CONSULENTE OPERATIVO	DOTT. ARCH. LORENZO PEZZELE
RESPONSABILE UFFICIO DI PIANO	DOTT. ARCH. FRANCO STRINGA

COMPONENTI UFFICIO DI PIANO	ARCH. G. AMORUSO, ING. I. CONTI, ARCH. G. DRADI, V. GUIDI, S. LAGHI, F. PRONI, P. ROSSI, P. ZERBINATI, G. ZOFFOLI
-----------------------------	---


COMPONENTI SEZIONE URBANISTICA	ARCH. L. BERTAZZINI, ARCH. S. BIANCHINI, ARCH. C. CASADEI, ARCH. M. MAGNI, ARCH. B. MAZZOTTI, ARCH. A. MUTTI, GEOM. P. STOPPI, L. BALDINI, I. BRUSCHI, V. PANTINI, C. PAPI, F. TONDINI, G. GALASSI, V. TARRONI
--------------------------------	--

SCALA 1:5.000

PROGETTO: PUNTA MARINA EST 43

COMUNE DI RAVENNA

Planimetria del territorio comunale

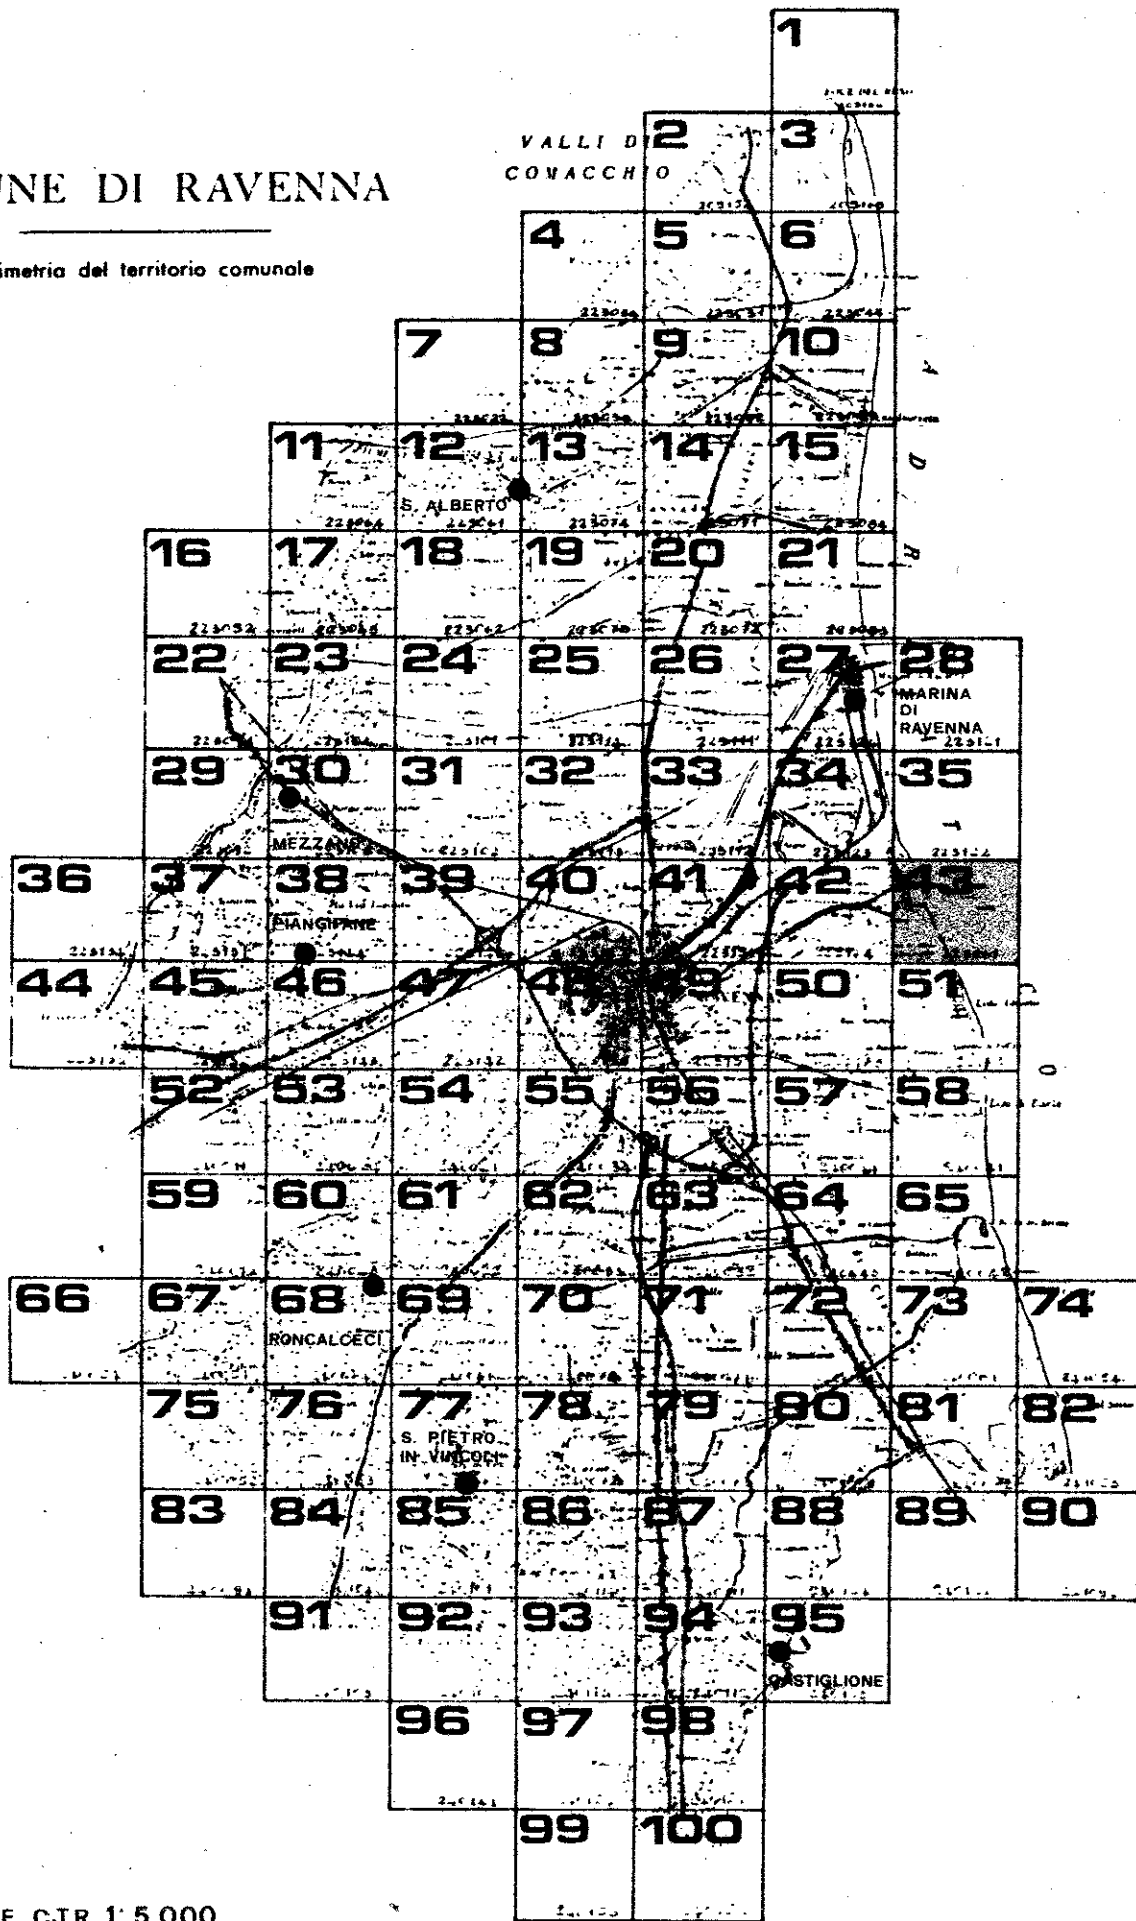

QUADRO D'UNIONE C.T.R. 1:5.000

RILIEVO DEL 1978

Carta ufficiale della Regione Emilia-Romagna S.R. 10 del 1978, n. 241.
Tutti i diritti di riproduzione e di pubblicazione sono riservati.
La presente carta non può circolare fuori del territorio del Comune di Ravenna.
Controllato ai sensi della Legge n. 66 del 21/10/1960 sulla carta dell'INA alla diffusione n. 28 del 29/1/1962.



223161 PUNTA MARINA EST