

**PIANO REGOLATORE GENERALE**

A D O T T A T O : DELIBERA CONSILIARE N° 15830/6725 DEL 21/4/83
 CONTRODEDOTTO: DELIBERA CONSILIARE N° DEL
 A P P R O V A T O : DECRETO REGIONALE N° DEL
 P U B B L I C A T O : GAZZETTA UFFICIALE N° DEL

SINDACO
ASSESSORE ALL' URBANISTICA
SEGRETARIO GENERALE

DOTT. GIORDANO ANGELINI
CARLO LORENZO CORELLI
DOTT. GIUSEPPE LAZZANO

ELABORAZIONE UFFICIO DI PIANO:

CONSULENTE GENERALE
CONSULENTE OPERATIVO
RESPONSABILE UFFICIO DI PIANO

PROF.	ING.	MARCELLO	VITTORINI
DOTT.	ARCH.	LORENZO	PEZZELE
DOTT.	ARCH.	FRANCO	STRINGA

COMPONENTI UFFICIO DI PIANO

ARCH. G. AMORUSO, ING. I. CONTI, ARCH. G. DRADI, V. GUIDI
S. LAGHI, F. PRONI, P. ROSSI, P. ZERBINATI, G. ZOFFOLI


COMPONENTI SEZIONE URBANISTICA

ARCH. L. BERTAZZINI, ARCH. S. BIANCHINI, ARCH. C. CASADEI
ARCH. M. MAGNI, ARCH. B. MAZZOTTI, ARCH. A. MUTTI
GEOM. P. STOPPI, I. BALDINI, I. BRUSCHI, V. PANTINI
C. PAPI, F. TONDINI, G. GALASSI, V. TARRONI

SCALA 1 : 5.000

PROGETTO: **PALAZZO BARACCA**

44

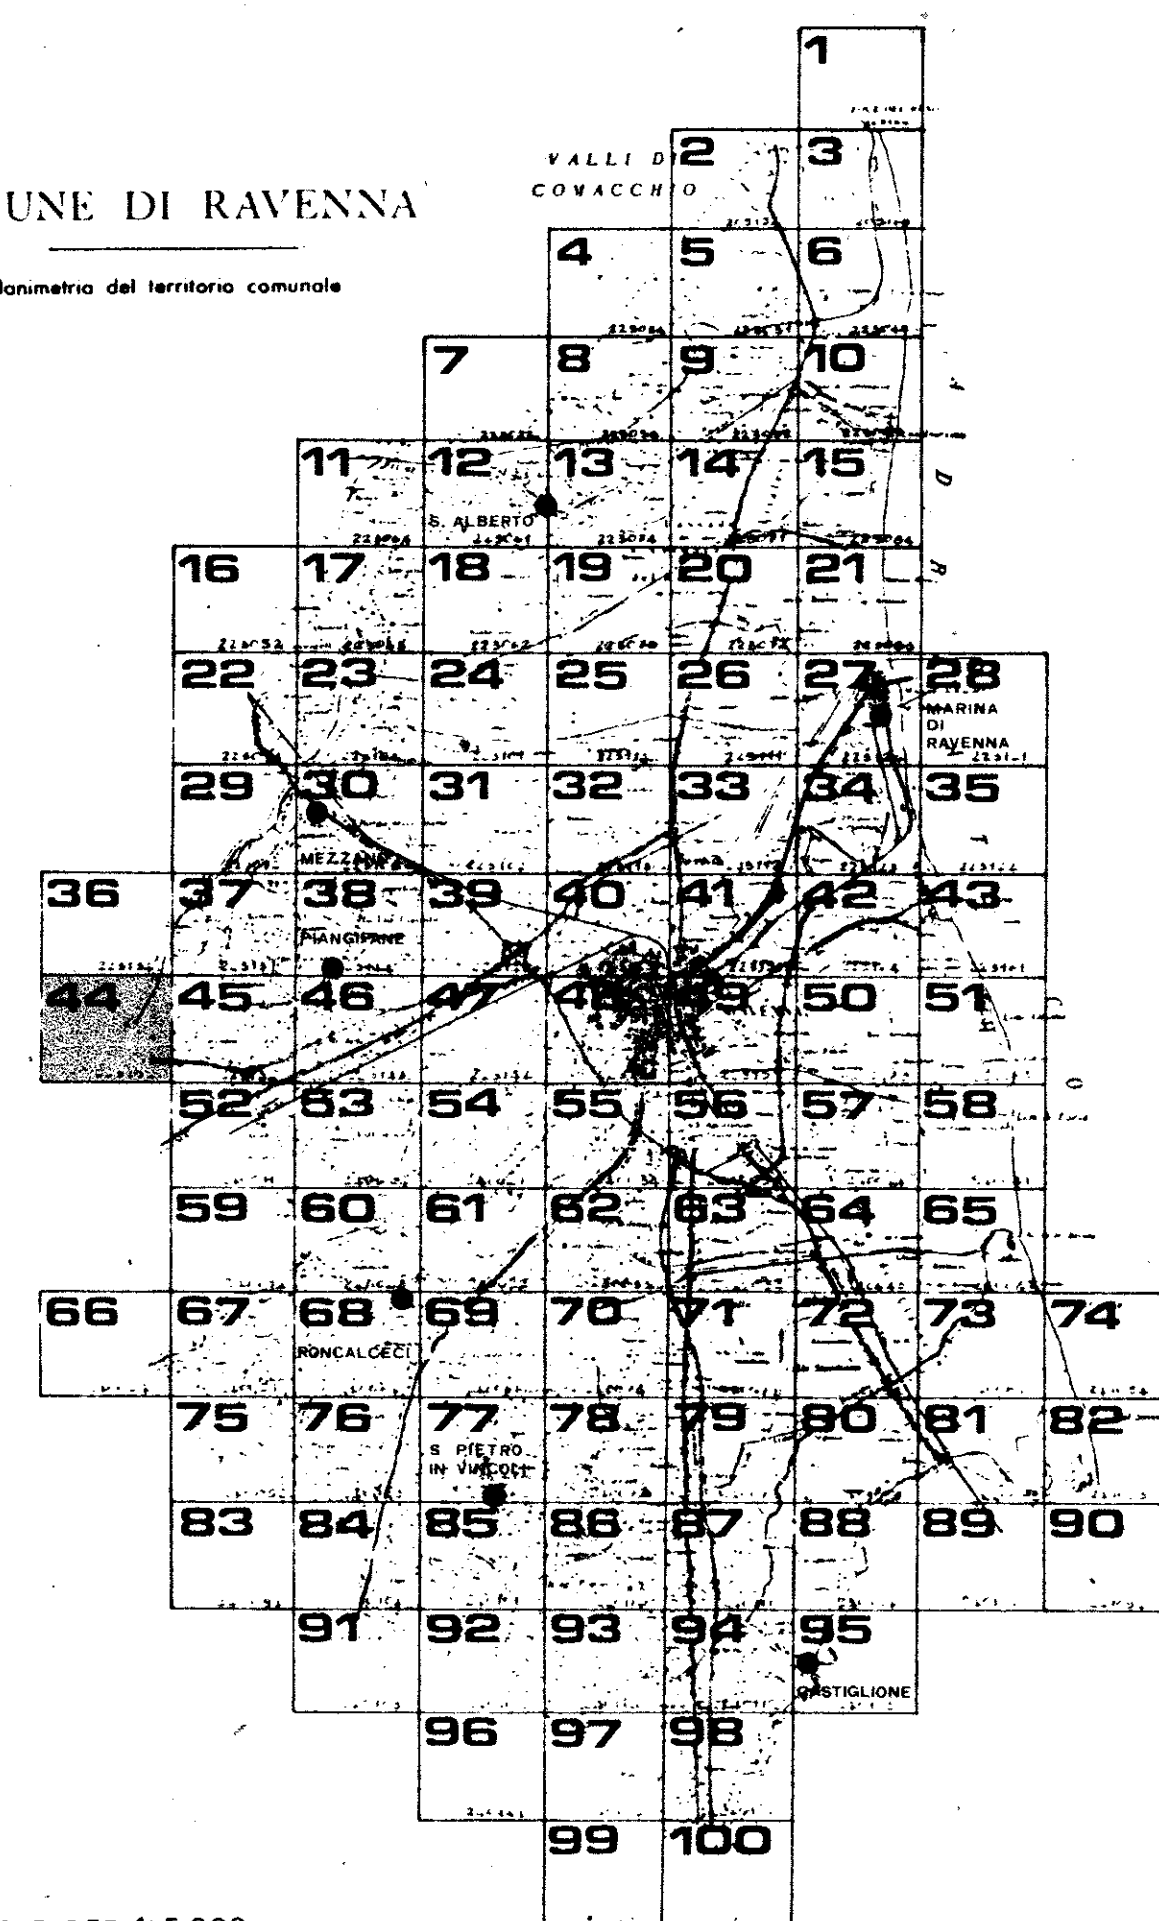

QUADRO D'UNIONE C.T.R. 1: 5.000

RILIEVO DEL 1978

L'ente ufficiale della Regione Evvia-Montagna (L.R. 10 aprile 1975 n. 24) è l'ente di gestione e di manutenzione e di valorizzazione paesista. La presente carta non può creare privi del contraffegno della Regione Evvia-Montagna o dell'Ente comprensoriale.



223133 TRAVERSARA

44