



COMUNE DI RAVENNA

prg 83

PIANO REGOLATORE GENERALE

ADOPTATO DELIBERA CONSILIARE N° 15830/672 DEL 21/4/83
CONTRORIPRODOTTO DELIBERA CONSILIARE N° 15830/672 DEL 21/4/83
A PROVA TO DECRETI REGIONALI N° 15830/672 DEL 21/4/83
PUBBLICATO GAZZETTA UFFICIALE N° 15830/672 DEL 21/4/83

SINDACO
ASSESSORE ALL'URBANISTICA
SEGRETERIO GENERALE

DOTT. GIORDANO ANGELINI
CARLO LORENZO CORELLI
DOTT. GIUSEPPE LAZZANO

ELABORAZIONE UFFICIO DI PIANO:

CONSULENTE GENERALE
CONSULENTE OPERATIVO
RESPONSABILE UFFICIO DI PIANO

PROF. ING. MARCELLO VITTORINI
DOTT. ARCH. LORENZO PEZZELE
DOTT. ARCH. FRANCO STRINGA

COMPONENTI UFFICIO DI PIANO

ARCH. G. AMORUSO, ING. I. CONTI, ARCH. G. DRADI, V. GUIDI
S. LAGHI, F. PRONI, P. ROSSI, P. ZERBINATI, G. ZOFFOLI

COMPONENTI SEZIONE URBANISTICA

ARCH. L. BERTAZZINI, ARCH. S. BIANCHINI, ARCH. C. CASADEI
ARCH. M. MAGNI, ARCH. B. MAZZOTTI, ARCH. A. MUTTI
GEOM. P. STOPPI, L. BALDINI, I. BRUSCHI, V. PANTINI
C. PAPI, F. TONDINI, G. GALASSI, V. TARRONI


SCALA 1:5.000

PROGETTO: VILLA DEL SEMINARIO

45

COMUNE DI RAVENNA

Planimetria del territorio comunale

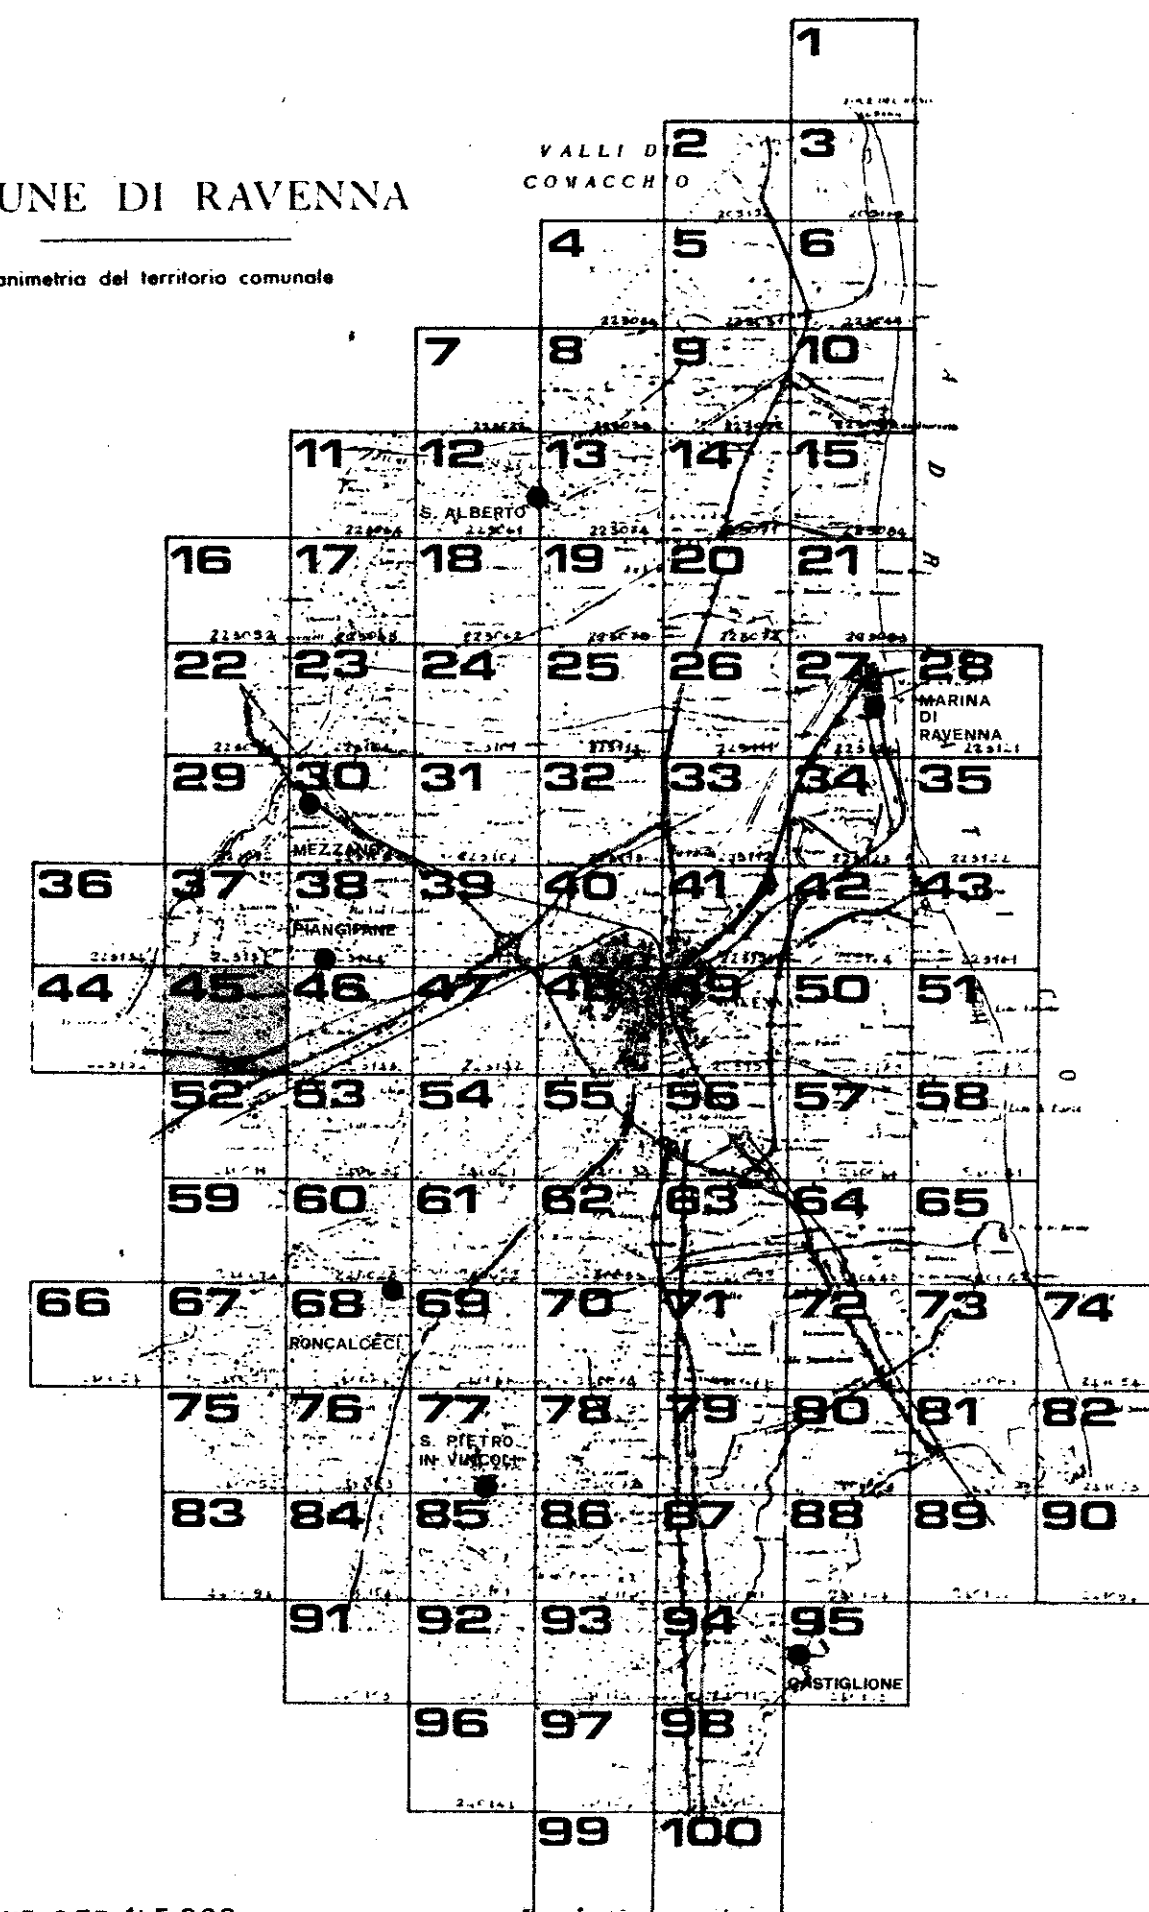

QUADRO D'UNIONE C.T.R. 1:5.000

RIELVO DEL 1978

Carta ufficiale della Regione Emilia-Romagna (L.R. 10/10/78 n. 24)
Tutti i diritti di riproduzione e di pubblicazione sono riservati
La presente carta non può essere utilizzata per scopi diversi da quelli per i quali è stata elaborata
CONTROLLATO A SENSO DELLA LEGGE N° 48 DEL 27/1/1968 ALLA COSTA DELL'OGG ALLA DIFFUSIONE N° 28 DEL 25/1/1968



223132 VILLA DEL SEMINARIO

45