

# prg83

## PIANO REGOLATORE GENERALE

ADOPTATO DELIBERA CONSILIARE N°15630/6720 DEL 21/4/83  
CONTRORODOTTO DELIBERA CONSILIARE N° DEL  
A P P R O V A T O D E C R E T O R E G I O N A L E N° DEL  
P U B B L I C A T O G A Z Z E T T A U F F I C I A L E N° DEL

SINDACO  
ASSESSORE ALL' URBANISTICA  
SEGRETARIO GENERALE

DOTT. GIORDANO ANGELINI  
CARLO LORENZO CORELLI  
DOTT. GIUSEPPE LAZZANO

ELABORAZIONE UFFICIO DI PIANO:

CONSULENTE GENERALE  
CONSULENTE OPERATIVO  
RESPONSABILE UFFICIO DI PIANO

PROF. ING. MARCELLO VITTORINI  
DOTT. ARCH. LORENZO PEZZELE  
DOTT. ARCH. FRANCO STRINGA

COMPONENTI UFFICIO DI PIANO

ARCH. G. AMORUSO, ING. I. CONTI, ARCH. G. DRADI, V. GUIDI  
S. LAGHI, F. PRONI, P. ROSSI, P. ZERBINATI, G. ZOFFOLI

COMPONENTI SEZIONE URBANISTICA

ARCH. L. BERTAZZINI, ARCH. S. BIANCHINI, ARCH. C. CASADEI  
ARCH. M. MAGNI, ARCH. B. MAZZOTTI, ARCH. A. MUTTI  
GEOM. P. STOPPI, L. BALDINI, I. BRUSCHI, V. PANTINI  
C. PAPI, F. TONDINI, G. GALASSI, V. TARRONI


SCALA 1:5.000

PROGETTO: PUNTA SCIROCCA

4

## COMUNE DI RAVENNA

Planimetria del territorio comunale

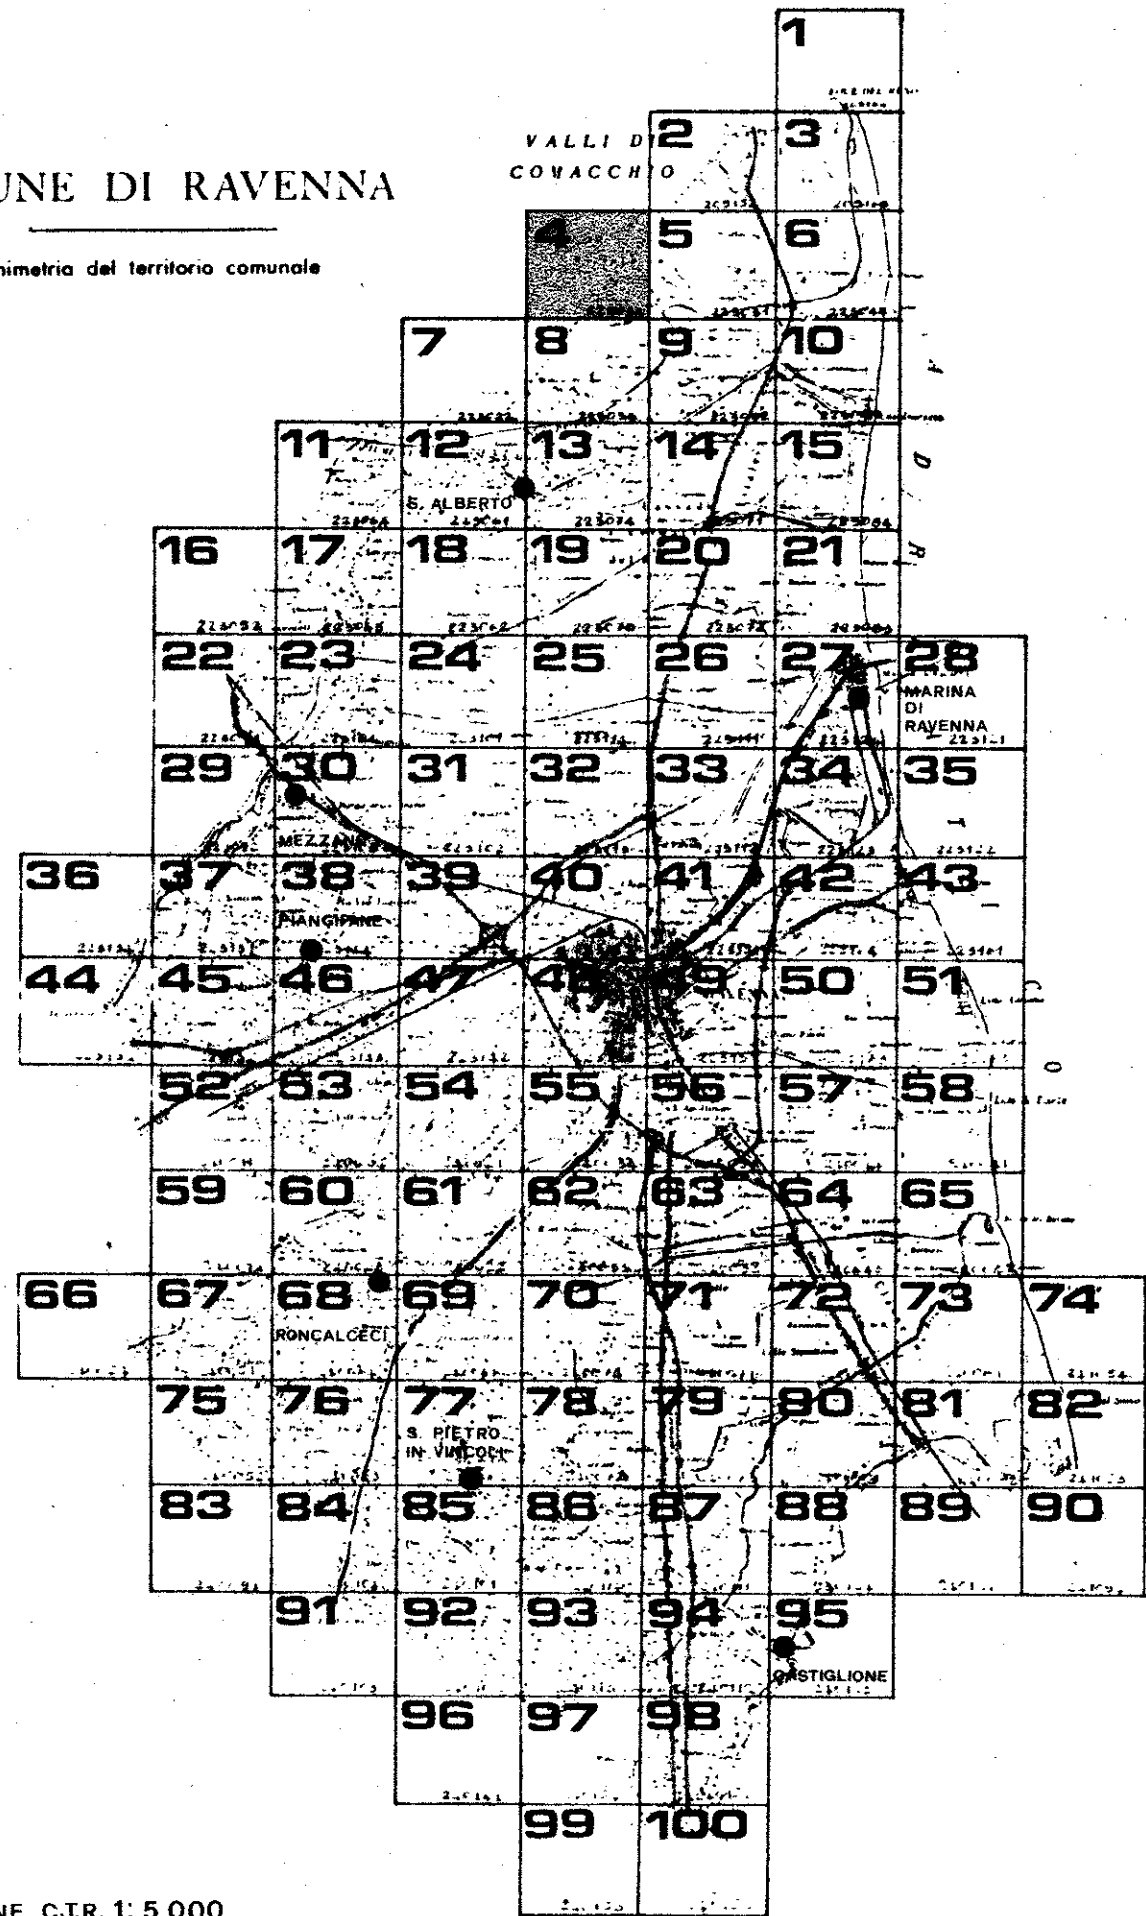

QUADRO D'UNIONE C.T.R. 1:5.000

RILIEVO DEL 1977.

Carta ufficiale della Regione Emilia-Romagna (L.R. 18 marzo 1975, n. 24)  
Tutti i diritti di riproduzione e di pubblicazione riservati  
La presente carta non può essere riprodotta né pubblicata  
senza permesso scritto dalla Regione Emilia-Romagna  
CONSOLIDATO IN VIRTÙ DELLA LEGGE N° 48 DEL 23 FEBBRAIO 1978 ALLA DIFFUSIONE N° 28 DEL 25-1-1982

