

prg 83

PIANO REGOLATORE GENERALE

A D O T T A T O	DELIBERA CONSILIARE N° 15830/672	DEL	21/4/83
C O N T R O D E D O T T O	DELIBERA CONSILIARE N°	DEL	
A P P R O V A T O	DECRETO REGIONALE N°	DEL	
P U B B L I C A T O	GAZZETTA UFFICIALE N°	DEL	

SINDACO
ASSESSORE ALL' URBANISTICA
SEGRETARIO GENERALE

DOTT. GIORDANO ANGELINI
CARLO LORENZO CORELLI
DOTT. GIUSEPPE LAZZANO

ELABORAZIONE UFFICIO DI PIANO:

CONSULENTE GENERALE	PROF.	ING.	MARCELLO	VITTORINI
CONSULENTE OPERATIVO	DOTT.	ARCH.	LORENZO	PEZZELE
RESPONSABILE UFFICIO DI PIANO	DOTT.	ARCH.	FRANCO	STRINGA

COMPONENTI UFFICIO DI PIANO ARCH. G. AMORUSO, ING. I. CONTI, ARCH. G. DRADI, V. GUIDI


COMPONENTI SEZIONE URBANISTICA

ARCH. L. BERTAZZINI, ARCH. S. BIANCHINI, ARCH. C. CASADEI
ARCH. M. MAGNI, ARCH. B. MAZZOTTI, ARCH. A. MUTTI
GEOM. P. STOPPI, I. BALDINI, I. BRUSCHI, V. PANTINI
C. PAPI, F. TONDINI, G. GALASSI, V. TARRONI

SCALA 1: 5.000

PROGETTO: BORGO FAROSI

54

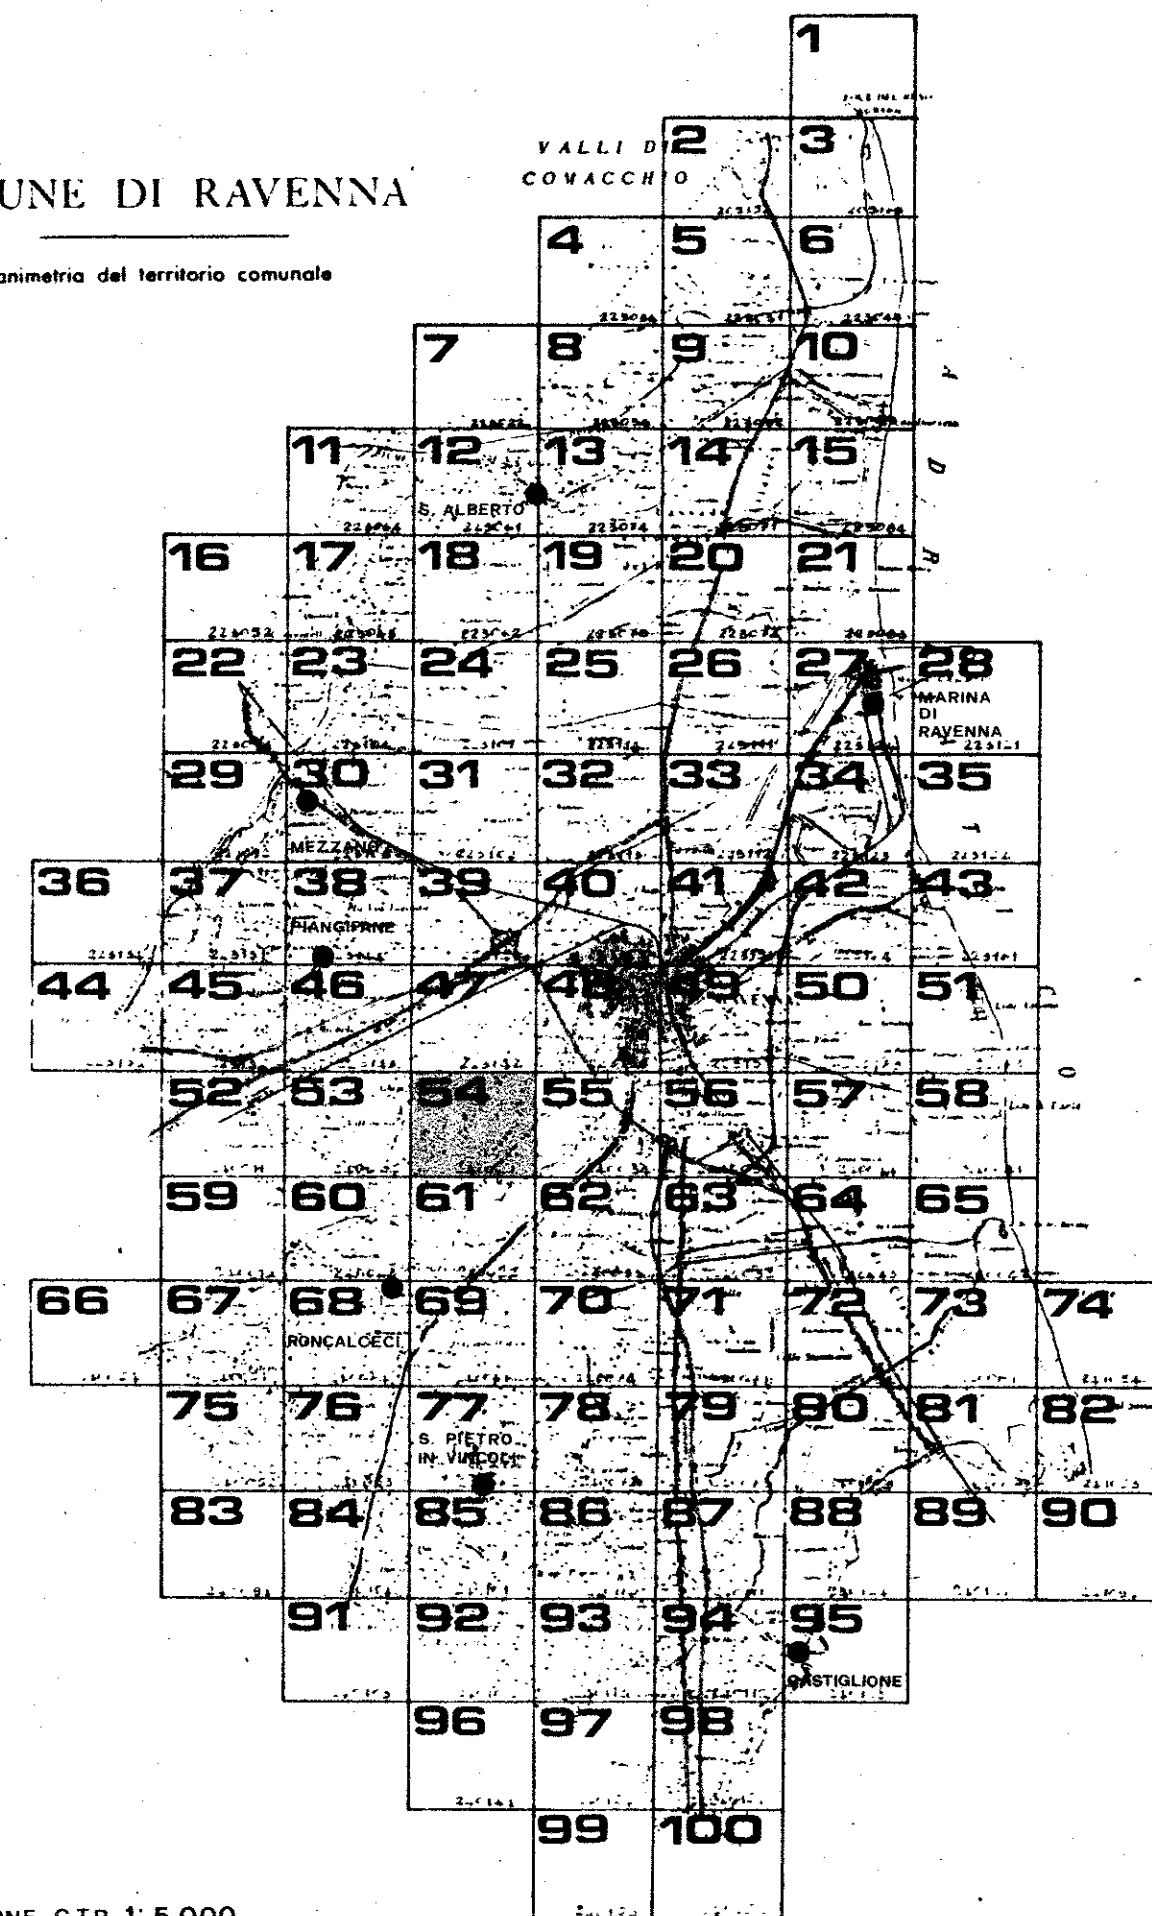

QUADRO D'UNIONE C.T.R. 1: 5.000

RILIEVO DEL: 1978

Carta ufficiale della Regione Emilia-Romagna (L.R. 19 aprile 1975 n. 24)
Tutti i diritti di riproduzione e di ristampazione riservati
La presente carta non può circolare priva del contrassegno
della Regione Emilia-Romagna o dell'Ente compratore

CONTROLLATO AI SENSI DELLA LEGGE N°68 DEL 22-1960 NELLA OSTA DELL'IGN ALLA DIFFUSIONE N°28 DEL 25-2-1962



240021 BORGO FAROSI