

COMUNE DI RAVENNA

# prg83

PIANO REGOLATORE GENERALE

A D O T T A T O: DELIBERA CONSILIARE N° 18830/72 DEL 27/7/73  
CONTROROTTO: DELIBERA CONSILIARE N° 18831/73 DEL 27/7/73  
A P P R O V A T O: DECRETO REGIONALE N° 18831/73 DEL 27/7/73  
P U B B L I C A T O: GAZZETTA UFFICIALE N° 18831/73 DEL 27/7/73

SINDACO  
ASSESSORE ALL' URBANISTICA  
SEGRETARIO GENERALE

DOTT. GIORDANO ANGELINI  
CARLO LORENZO CORELLI  
DOTT. GIUSEPPE LAZZANO

ELABORAZIONE UFFICIO DI PIANO:

CONSULENTE GENERALE  
CONSULENTE OPERATIVO  
RESPONSABILE UFFICIO DI PIANO

PROF. ING. MARCELLO VITTORINI  
DOTT. ARCH. LORENZO PEZZELE  
DOTT. ARCH. FRANCO STRINGA

COMPONENTI UFFICIO DI PIANO

ARCH. G. AMORUSO, ING. I. CONTI, ARCH. G. GRADI, V. GUIDI  
S. LAGHI, F. PRONI, P. ROSSI, P. ZERBINATI, G. ZOFFOLI

ARCH. L. BERTAZZINI, ARCH. S. BIANCHINI, ARCH. C. CASADEI  
ARCH. M. MAGNI, ARCH. B. MAZZOTTI, ARCH. A. MUTTI  
GEOM. P. STOPPI, L. BALDINI, I. BRUSCHI, V. PANTINI  
C. PAPI, F. TONDINI, G. GALASSI, V. TARRONI

COMPONENTI SEZIONE URBANISTICA


SCALA 1:5.000

PROGETTO: LIDO DI DANTE

58

COMUNE DI RAVENNA

Planimetria del territorio comunale

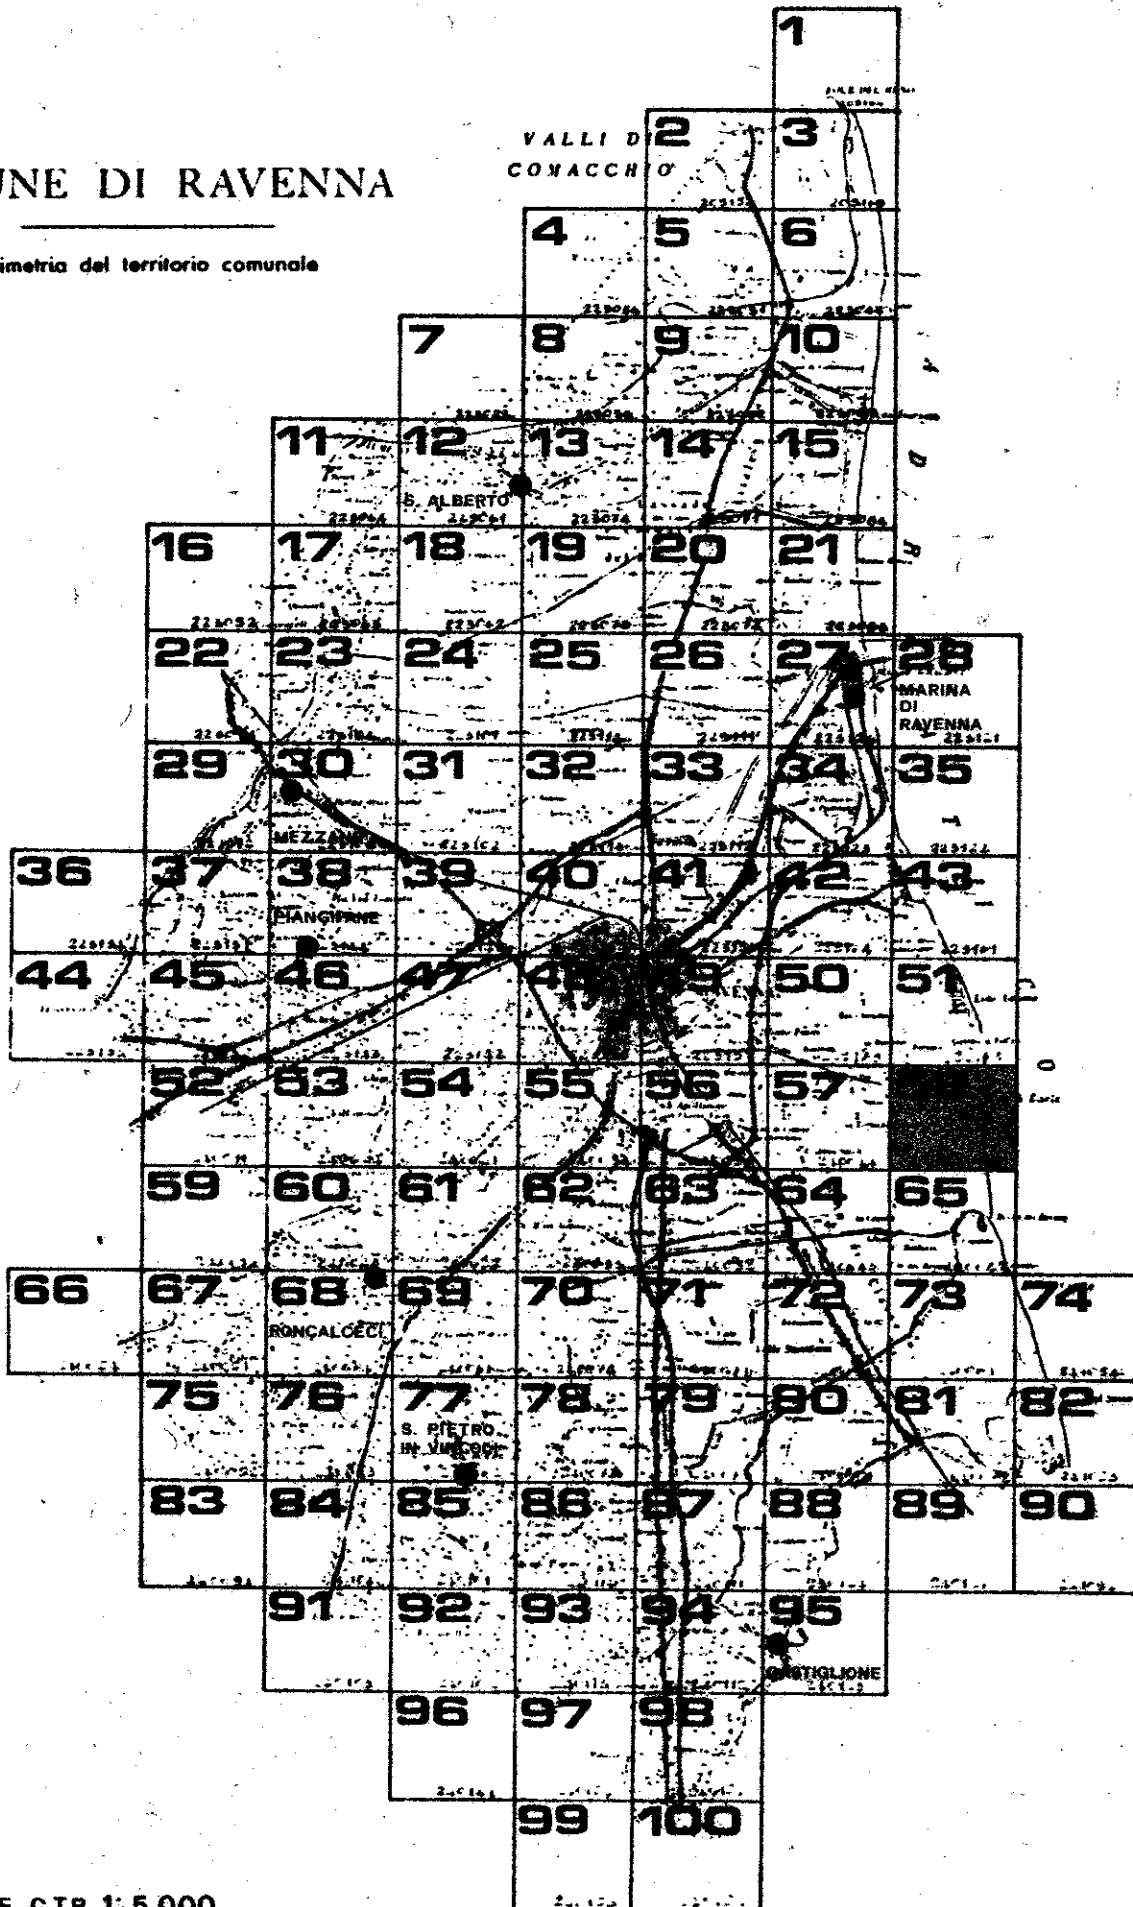

QUADRO D'UNIONE C.T.R. 1:5.000

RIlievo DEL 1978

Cons. V. della Regione Emilia-Romagna, D. L. 18 aprile 1978, n. 541  
Tutti i dati di riferimento e di consultazione  
La presente opera non può essere pubblicata, ristampata,  
riprodotta, né in forma o in parte, senza permesso scritto  
della Regione Emilia-Romagna, Ufficio di Urbanistica

