



COMUNE DI RAVENNA

# prg 83

## PIANO REGOLATORE GENERALE

ADOSSATO DELIBERA CONSILIARE N° 15630/672 DEL 21/7/83  
CONTRORADOSSATO DELIBERA CONSILIARE N° 15630/672 DEL 21/7/83  
APPROVATO DALLA REGIONE N° 15630/672 DEL 21/7/83  
PUBBLICATO GAZZETTA UFFICIALE N° 15630/672 DEL 21/7/83

SINDACO  
ASSESSORE ALL' URBANISTICA  
SEGRETARIO GENERALE

DOTT. GIORDANO ANGELINI  
CARLO LORENZO CORELLI  
DOTT. GIUSEPPE LAZZANO

ELABORAZIONE UFFICIO DI PIANO:

CONSULENTE GENERALE  
CONSULENTE OPERATIVO  
RESPONSABILE UFFICIO DI PIANO

PROF. ING. MARCELLO VITTORINI  
DOTT. ARCH. LORENZO PEZZELE  
DOTT. ARCH. FRANCO STRINGA

COMPONENTI UFFICIO DI PIANO

ARCH. G. AMORUSO, ING. I. CONTI, ARCH. G. DRADI, V. GUIDI  
S. LAGHI, F. PRONI, P. ROSSI, P. ZERBINATI, G. ZOFFOLI

COMPONENTI SEZIONE URBANISTICA

ARCH. L. BERTAZZINI, ARCH. S. BIANCHINI, ARCH. C. CASADEI  
ARCH. M. MAGNI, ARCH. B. MAZZOTTI, ARCH. A. MUTTI  
GEOM. P. STOPPI, L. BALDINI, I. BRUSCHI, V. PANTINI  
C. PAPI, F. TONDI, G. GALASSI, V. TARRONI


SCALA 1:5.000

PROGETTO: SMARLACCA

5

COMUNE DI RAVENNA

Planimetria del territorio comunale

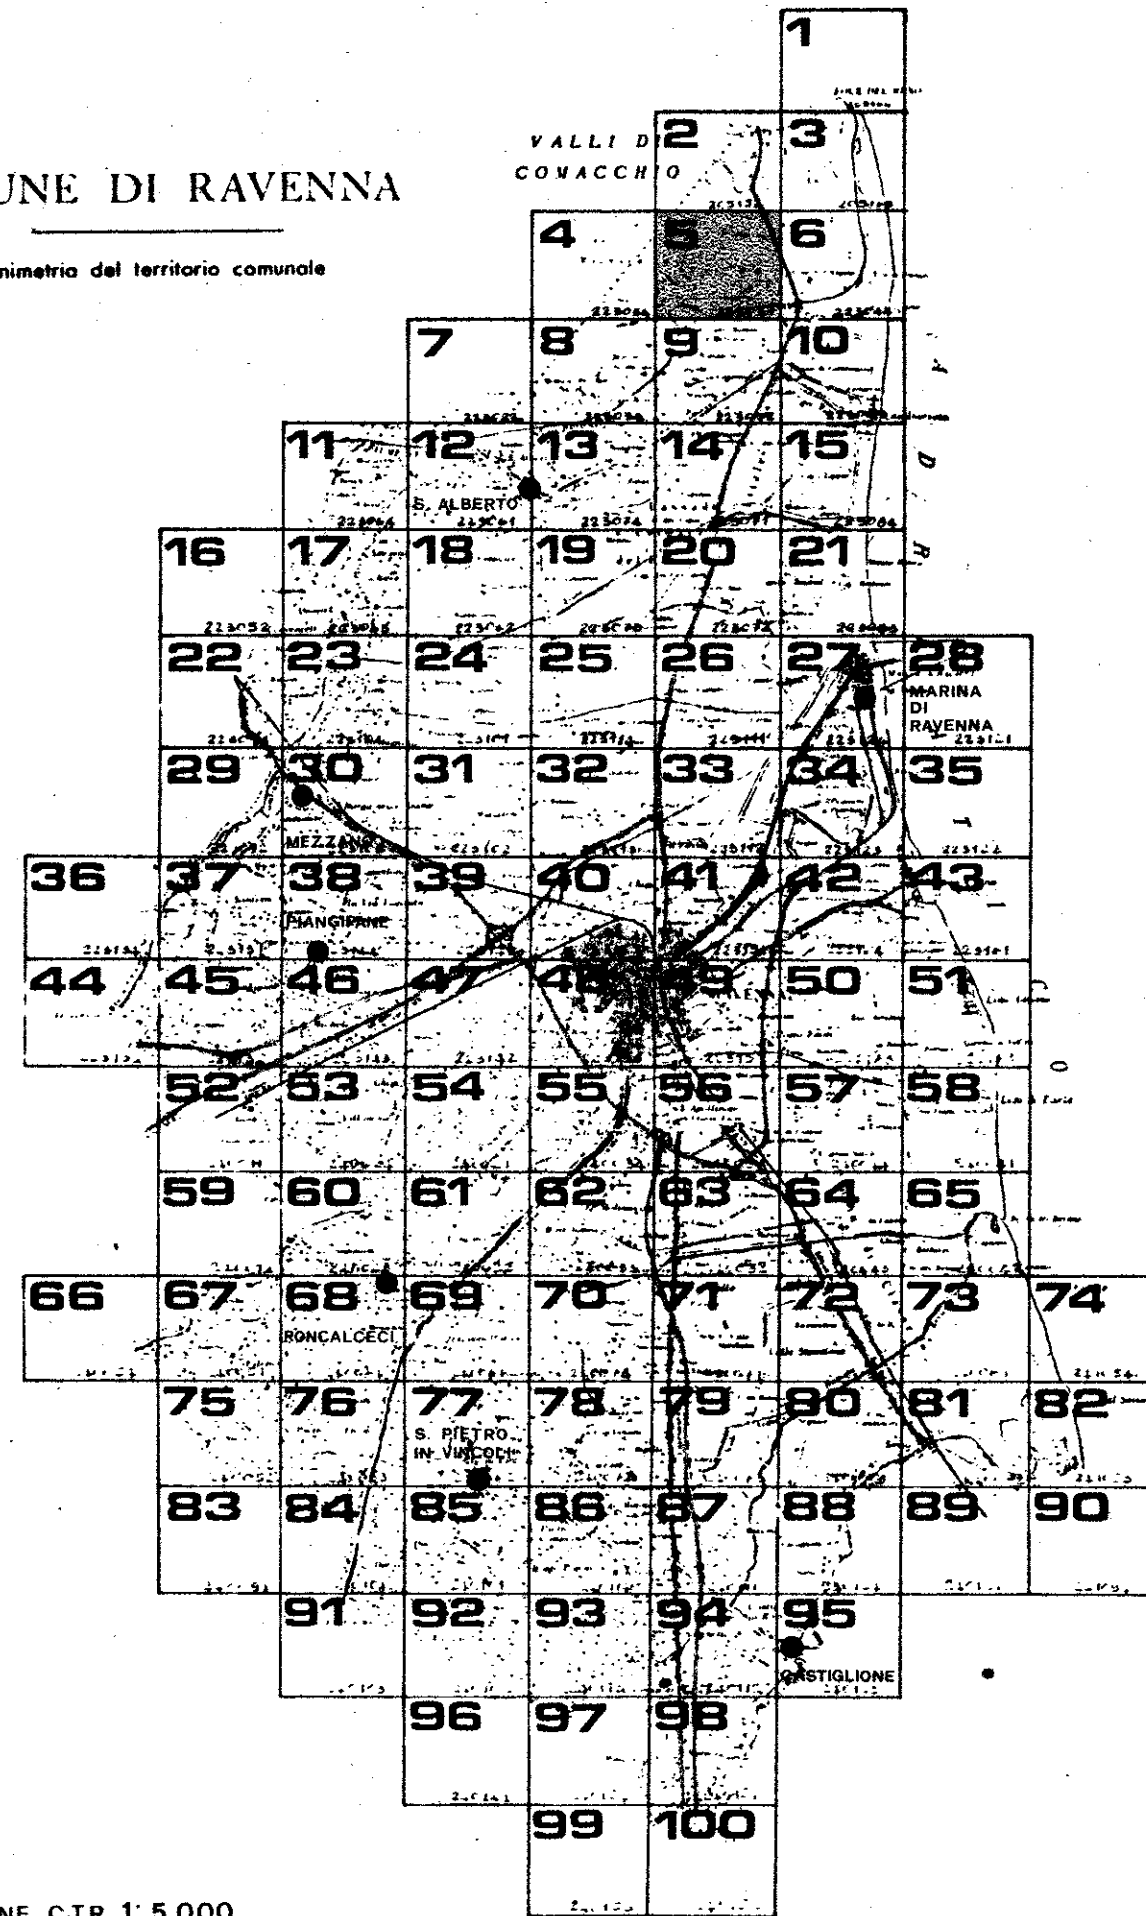

QUADRO D'UNIONE C.T.R. 1:5.000

RILIEVO DEL 1977

Copia ufficiale della Regione Emilia-Romagna, N. 10 del 10/10/1978, n. 241  
Tutti i diritti di riproduzione e di pubblicazione sono riservati  
La presente opera non può essere riprodotta o pubblicata senza permesso  
della Regione Emilia-Romagna, N. 10 del 10/10/1978, n. 241  
CONTROLLATO IN SENSO DELLA LEGGE N. 448 DEL 23/11/1948 ALLA DATA DELLA DIFFUSIONE N. 28 DEL 25-2-1948

