

# prg 83

**PIANO REGOLATORE GENERALE**

ADOTTATO:	DELIBERA CONSILIARE N°15830/672DEL	21/4/8
CONTRODEDOTTO:	DELIBERA CONSILIARE N°	DEL
APPROVATO:	DECRETO REGIONALE N°	DEL
PUBBLICATO:	GAZZETTA UFFICIALE N°	DEL

SINDACO	DOTT. GIORDANO	ANGELINI
ASSESSORE ALL' URBANISTICA	CARLO LORENZO	CORELLI
SEGRETARIO GENERALE	DOTT. GIUSEPPE	LAZZANO

ELABORAZIONE UFFICIO DI PIANO

CONSULENTE GENERALE	PROF.	ING.	MARCELLO	VITTORIN
CONSULENTE OPERATIVO	DOTT.	ARCH.	LORENZO	PEZZEL
RESPONSABILE UFFICIO DI PIANO	DOTT.	ARCH.	FRANCO	STRINGA

**COMPONENTI UFFICIO DI PIANO** ARCH. G. AMORUSO, ING. I. CONTI, ARCH. G. DRADI, V. GUIDI,  
S. LAGHI, F. PRONI, P. ROSSI, P. ZERBINATI, G. ZOFFONI


**COMPONENTI SEZIONE URBANISTICA**

ARCH. L. BERTAZZINI, ARCH. S. BIANCHINI, ARCH. C. CASADI  
ARCH. M. MAGNI, ARCH. B. MAZZOTTI, ARCH. A. MUTTI  
GEOM. P. STOPPI, I. BALDINI, I. BRUSCHI, V. PANTINI  
C. PAPI, F. TONDINI, G. GALASSI, V. TARRONI

**SCALA 1:5.000**

**PROGETTO: VILLA GAMBA**

66

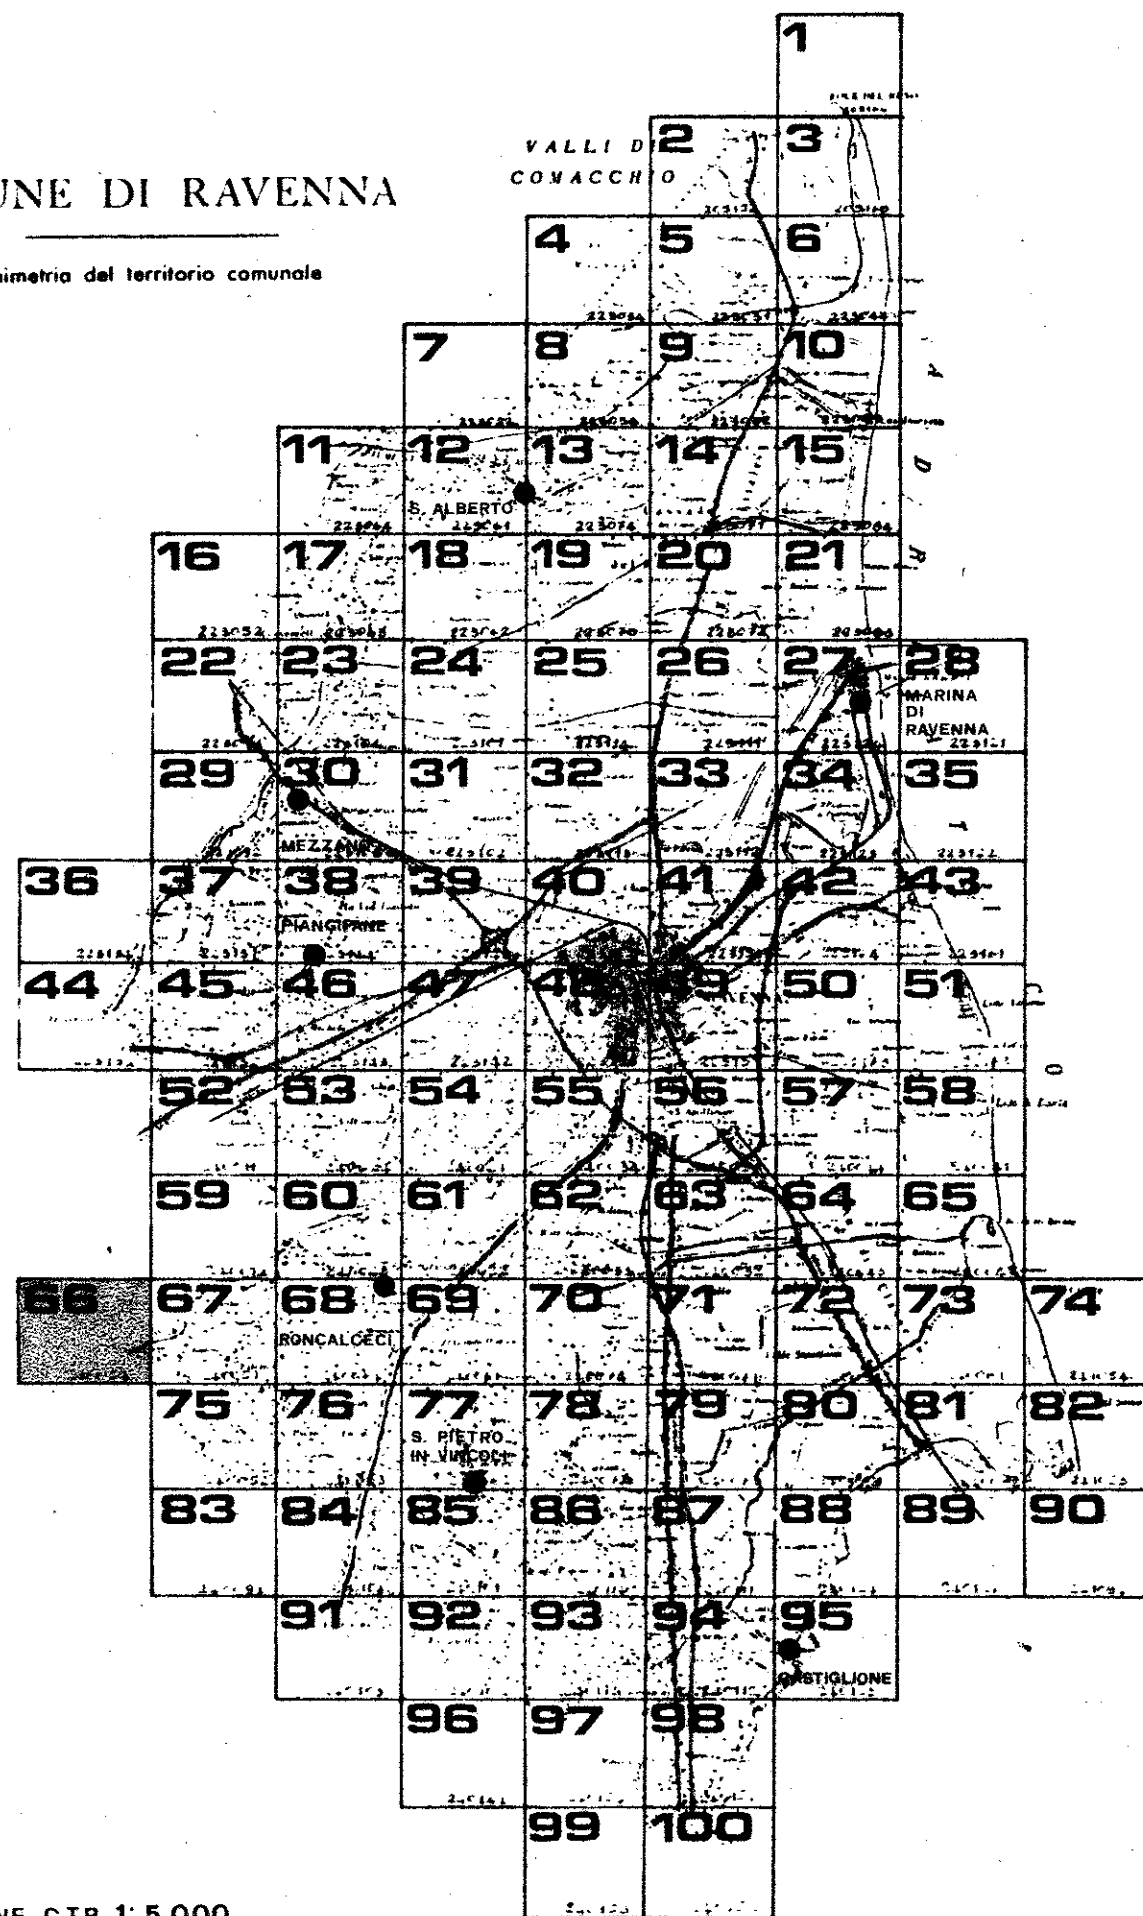

QUADRO D'UNIONE C.T.R. 1: 5.000

RILIEVO DEL: 1978

Carta ufficiale della Regione Emilia-Romagna (R.R. 10 aprile 1978, n. 24):  
Tutti i diritti di riproduzione e di ristampa sono riservati.  
La presente carta non può circolare privo del contrassegno  
della Regione Emilia-Romagna o dell'ente proprietario.

CONTROLLATO AI SENSI DELLA LEGGE N° 68 DEL 2-2-1960 NELLA POSTA DELL'IGN ALLA DIFFUSIONE N° 28 DEL 23-2-1980

