

prg 83

PIANO REGOLATORE GENERALE

A D O T T A T O D E L I B E R A C O N S I L I A R E N ° 830/872 D E L 21/7/83
C O N T R O D E D O T T O D E L I B E R A C O N S I L I A R E N ° 111 D E L 21/7/83
A P P R O V A T O D E C R E T O R E G I O N A L E N ° 111 D E L 21/7/83
P U B B L I C A T O G A Z Z E T T A U F F I C I A L E N ° 111 D E L 21/7/83

SINDACO DOTT. GIORDANO ANGELINI
ASSESSORE ALL' URBANISTICA CARLO LORENZO CORELLI
SEGRETARIO GENERALE DOTT. GIUSEPPE LAZZANO

ELABORAZIONE UFFICIO DI PIANO:

CONSULENTE GENERALE	PROF. ING. MARCELLO VITTORINI
CONSULENTE OPERATIVO	DOTT. ARCH. LORENZO PEZZELE
RESPONSABILE UFFICIO DI PIANO	DOTT. ARCH. FRANCO STRINGA

COMPONENTI UFFICIO DI PIANO ARCH. G. AMOROSO, ING. I. CONTI, ARCH. G. DRADI, V. GUIDI, S. LAGHI, F. PRONI, P. ROSSI, P. ZERBINATI, G. ZOFFOLI


COMPONENTI SEZIONE URBANISTICA ARCH. L. BERTAZZINI, ARCH. S. BIANCHINI, ARCH. C. CASADEI, ARCH. M. MACCHI, ARCH. S. MAZZOTTI, ARCH. A. MUTTI, GEOM. P. STOPPI, L. BALDINI, I. BRUSCHI, V. PANTINI, C. PAPI, F. TONDI, G. GALASSI, V. TARRONI

SCALA 1:5.000

PROGETTO: BORGOMONTANARI 76

COMUNE DI RAVENNA

Planimetria del territorio comunale

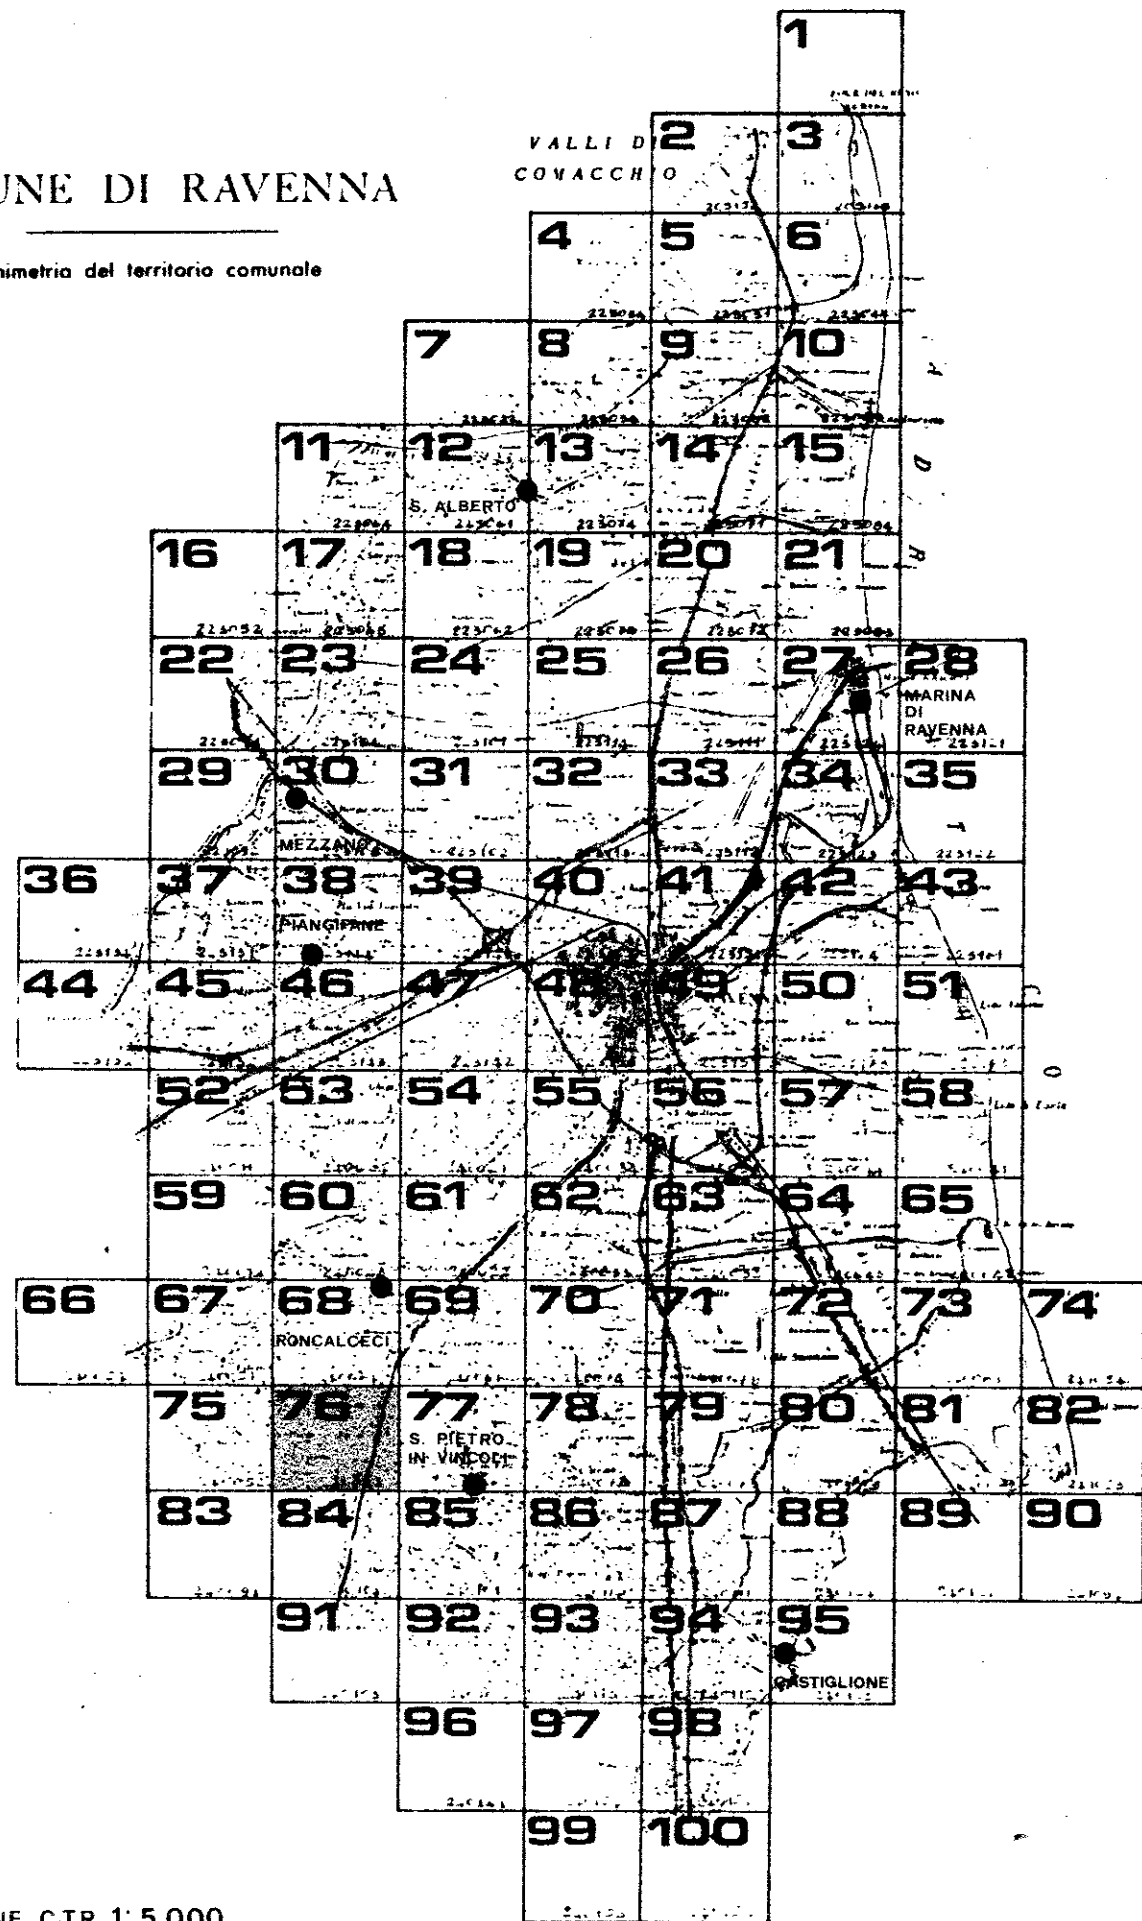

QUADRO D'UNIONE C.T.R. 1:5.000

RILIEVO DEL 1978

Carta ufficiale della Regione Emilia-Romagna (L.R. 18 marzo 1975 n. 24).
La presente carta non può essere usata per scopi diversi da quelli per i quali è stata elaborata.
Controllata ai sensi della Legge n. 84 del 21-10-1963 dalla Ditta dell'IGN alla diffusione n. 28 del 25-1-1982

