

**PIANO REGOLATORE GENERALE**

A D O T T A T O :	DELIBERA CONSILIARE N° 15830/672	DEL	21/4/83
CON TRO D E D O T T O :	DELIBERA CONSILIARE N°	DEL	
A P P R O V A T O :	DECRETO REGIONALE N°	DEL	
P U B B L I C A T O :	GAZZETTA UFFICIALE N°	DEL	

SINDACO
ASSESSORE ALL' URBANISTICA
SEGRETARIO GENERALE

DOTT. GIORDANO ANGELINI
CARLO LORENZO CORELLI
DOTT. GIUSEPPE LAZZANO

ELABORAZIONE UFFICIO DI PIANO:

CONSULENTE GENERALE
CONSULENTE OPERATIVO
RESPONSABILE UFFICIO DI PIANO

PROF.	ING.	MARCELLO	VITTORINI
DOTT.	ARCH.	LORENZO	PEZZELE
DOTT.	ARCH.	FRANCO	STRINGA

COMPONENTI UFFICIO DI PIANO

ARCH. G. AMORUSO, ING. I. CONTI, ARCH. G. DRADI, V. GUIDI
S. LAGHI, F. PRONI, P. ROSSI, P. ZERBINATI, G. ZOFFOLI

COMPONENTI SEZIONE URBANISTICA

ARCH. L. BERTAZZINI, ARCH. S. BIANCHINI, ARCH. C. CASADEI
ARCH. M. MAGNI, ARCH. B. MAZZOTTI, ARCH. A. MUTTI
GEOM. P. STOPPI, L. BALDINI, I. BRUSCHI, V. PANTINI
C. PAPI, F. TONDINI, G. GALASSI, V. TARRONI


SCALA 1:5.000

PROGETTO: BORGHETTO I^o

87

COMUNE DI RAVENNA

Planimetria del territorio comunale

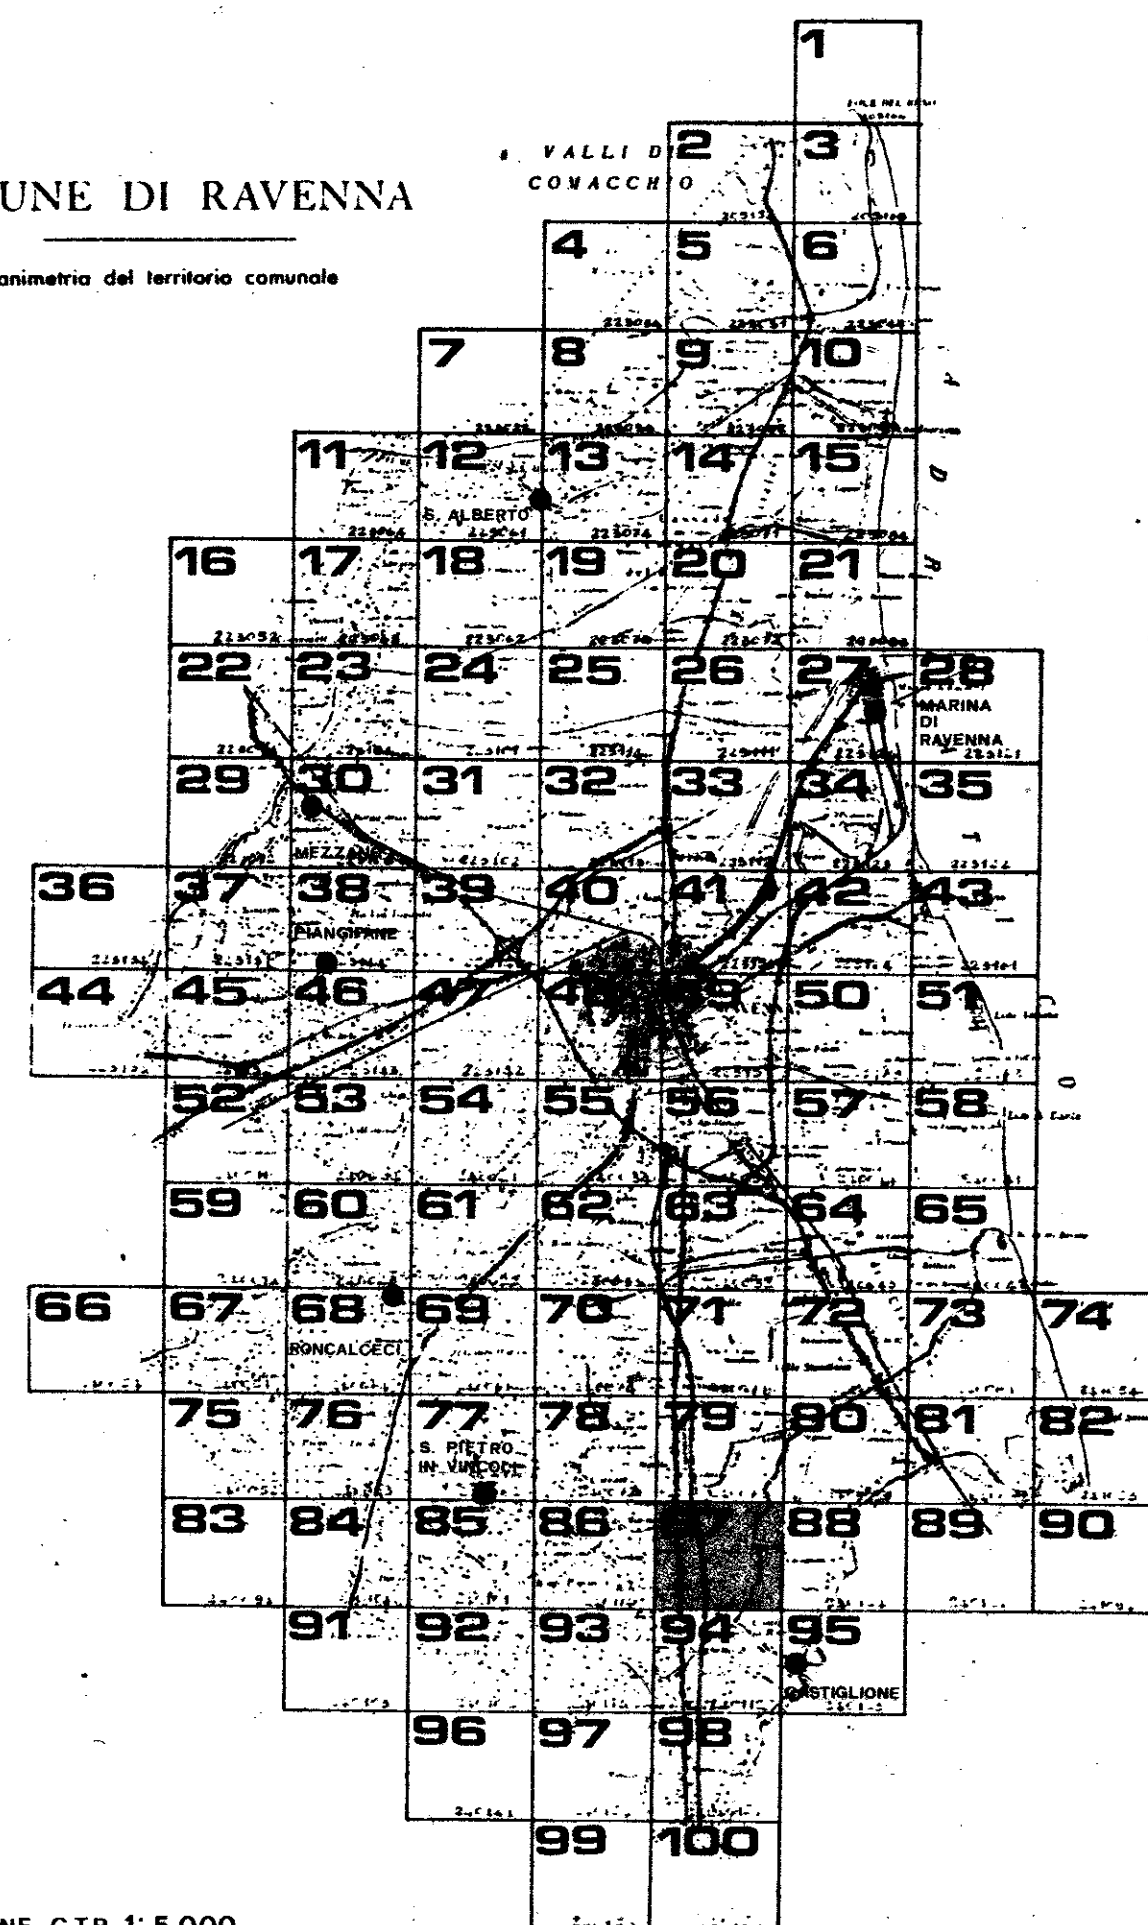

QUADRO D'UNIONE C.T.R. 1: 5.000

RILIEVO DEL: 1978

Carta ufficiale della Regione Emilia-Romagna (L.R. 10 aprile 1975, n. 24)
Tutti i diritti di riproduzione e di ristampa sono riservati.
La presente carta non può circolare priva del contrassegno
della Regione Emilia-Romagna o dell'Ente proprietario.

CONTROLLATO AI SENSI DELLA LEGGE N°68 DEL 2-2-1960 ALLA POSTA DELL'IGN ALLA DIFFUSIONE N°28 DEL 25-2-1962



240111 BORGHETTO I°

87