COMUNE DI RAVENNA

PIANO REGOLATORE '93

PROGRAMMA DI RIQUALIFICAZIONE URBANA DELLA " DARSENA DI CITTÀ "

(Art. VI.5 - zona C3.2)

APPROVATO CON DELIBERA DI CC N°. del

I^a VERIFICA - Febbraio '97

Sindaco — Dott. Pierpaolo D'Attorre
Segretario Generale — Dott. Attilio Robondi
Assessore all'Urbanistica — Dott. Alfredo Petrone

Capo Area Progr.Econ. e Pianif.Territ. — Arch. Franco Stringa

SERVIZIO PROGETTAZIONE URBANISTICA — CONSULENTI
Capo Servizio — Arch. Alberto Multi — Prof.Ing. Giovanni Crocioni
Elaborazione — Arch. Franco Stringa — Prof.Ing. Marcello Vittorini
Arch. Leonardo Rossi
Istr. Prog. Paolo Rossi

SCALA 1/2000

ANALISI RETI TECNOLOGICHE : SIP TAV. A 7

PERIMETRO DARSENA DI CITTÀ
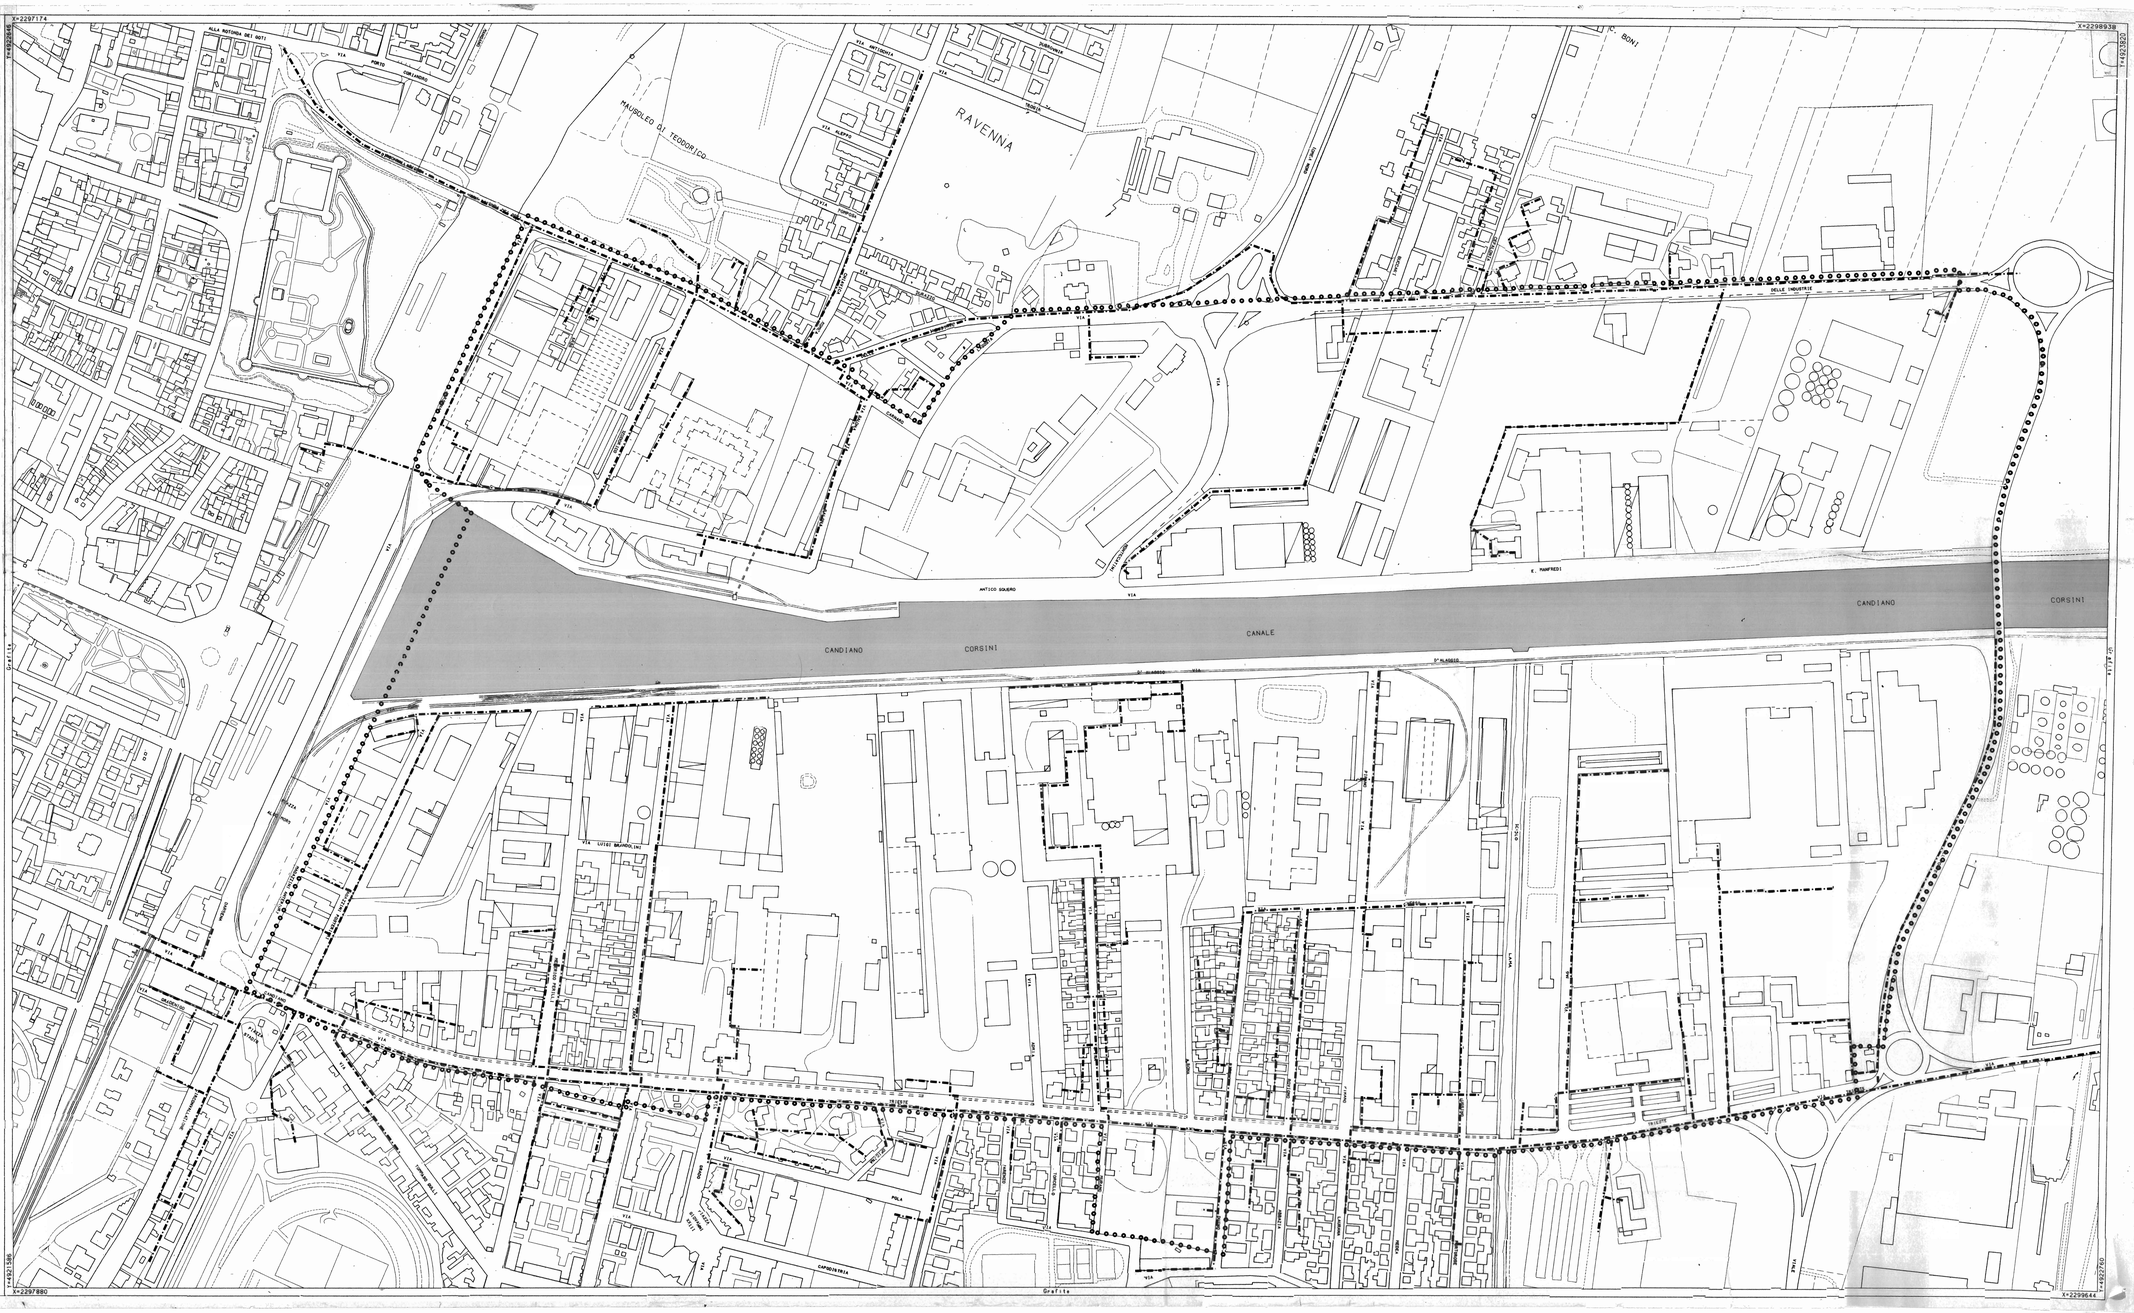
LINEE SIP