

COMUNE DI RAVENNA
PIANO REGOLATORE '93

PROGRAMMA DI RIQUALIFICAZIONE URBANA DELLA "DARSENSA DI CITTÀ"

(Art. V.15 - zona C3.2)

APPROVATO CON DELIBERA DI CC. N°
1° VERIFICA - Febbraio '97



Sindaco
Segretario Generale
Assessore all'Urbanistica


Capo Area Progg. Econ. e Pianif. Terr.
SERVIZIO PROGETTAZIONE URBANISTICA
Capo Servizio: Arch. Alberto Melli
Elaborazione: Arch. Franco Stringa
Arch. Leonardo Rossi
Istr. Progg. Paolo Rossi

Dott. Pierpaolo D'Altorre
Dott. Albino Riboldi
Dott. Alfredo Patrone
Arch. Franco Stringa
CONSULENTI
Prof. Ing. Giovanni Crocioni
Prof. Ing. Marcello Vittorini

SCALA 1:2000

ANALISI RILIEVO ALTIMETRICO TAV. A 9

PUNTI	ANNOTAZIONI	QUOTA
S1	chiodo aiuola	10.000
1	caposaldo impianto (targhetta)	11.391
2	piano superiore vasca	11.213
3	piano campagna	10.065
S2	chiodo inizio via Trieste	9.315
S3	chiodo via Trieste	8.697
S4	chiodo via Perilli	8.711
7	chiusino fogna via Perilli	8.397
8	come sopra	8.404
S5	chiodo via Spina	8.674
9	caposaldo via Spina	9.046
S6	chiodo via Pirano	8.246
11	chiusino fogna via Trieste	8.390
12	chiusino fogna via Pirano	8.178
S7	chiodo via Pirano	8.826
14	chiusino fogna via Pirano	8.668
S8	chiodo banchina	8.781
16	piano ponte scolo Lama	8.738
17	livello acqua	8.858
18	muretto banchina	9.610
19	piano banchina	8.726
20	muretto banchina	9.629
21	muretto banchina	9.604
22	piano banchina	8.794
S9	chiodo banchina	8.419
23	muretto banchina	9.780
24	muretto banchina	9.759
25	piano banchina	8.503
S10	chiodo banchina	8.728
26	muretto banchina	9.799
S11	chiodo darsena	8.611
27	chiusino fogna banchina	8.666
28	chiusino acquedotto	8.842
29	muretto banchina	9.797
30	muretto banchina	9.785
32	chiusino fogna Magazz. Ant.	9.549
S12	chiodo Magazz. Ant.	9.544
34	chiusino fogna	9.568

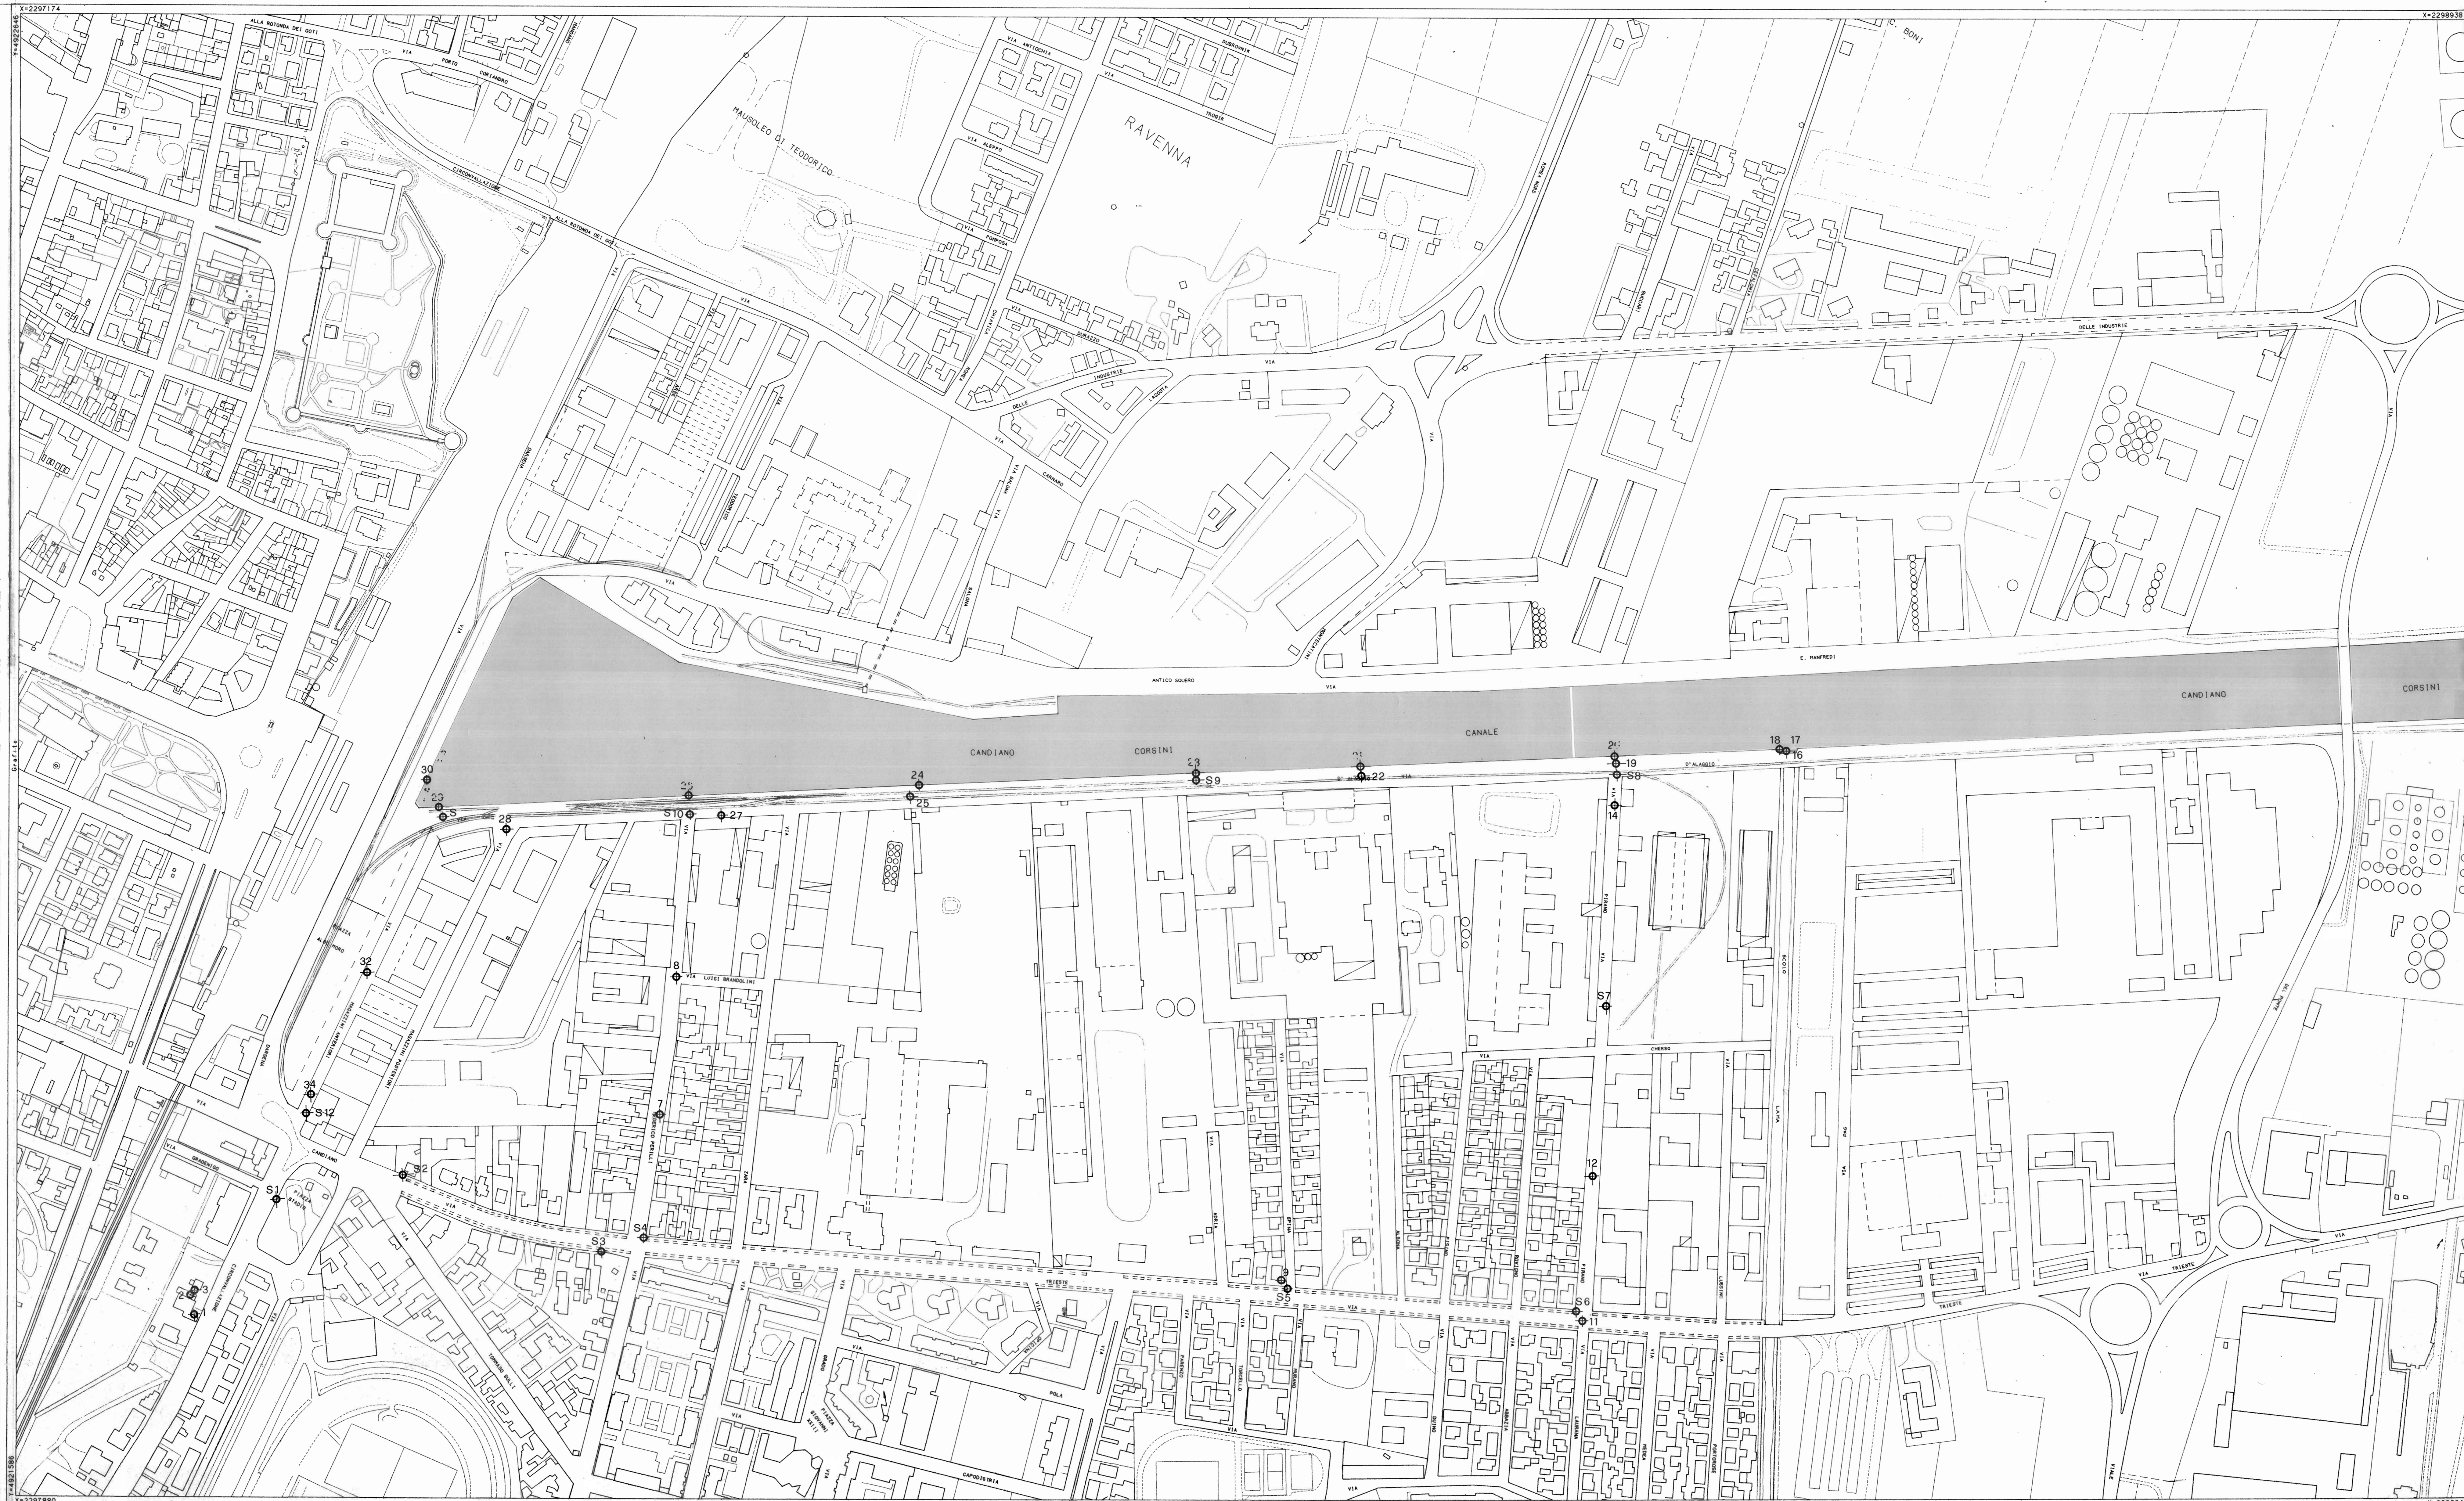

RILIEVO DARSENA - 100 - 21.01.1997
LETTURE DI CAMPAGNA

Staz.	Punto	Altezza	Altezza	Letture	Letture	Stazioni	Stazioni	Nota
batt.	staz.	prima	seconda	risultato	risultato	risultato	risultato	
S1	1	1.498	0.000	211.8500	299.5130	122.480	122.480	CAPOSALDO IMPIANTO
S1	2	1.498	1.300	219.6510	300.4000	107.650	107.645	PIANO VASCA
S1	3	1.498	1.300	219.7740	299.5130	102.400	102.400	PIANO CAMPAGNA
S1	4	1.498	1.300	249.2060	0.0000	0.000	0.000	CROCE S.P. DAMIANO
S1	S2	1.498	1.500	58.8910	299.5910	111.370	111.068	CHIODO
S1	S12	1.539	1.500	293.6330	299.5920	78.630	78.618	CHIODO
S2	S1	1.500	1.500	259.8910	300.3780	111.370	111.068	CHIODO
S2	5	1.500	1.500	280.8800	0.0000	0.000	0.000	CROCE S.P. DAMIANO
S3	S1	1.500	1.500	95.8320	299.8410	182.820	182.619	CHIODO
S3	S2	1.498	1.500	295.8320	300.1540	182.820	182.620	
S3	6	1.498	1.500	289.7940	0.0000	0.000	0.000	CROCE S.P. DAMIANO
S3	S4	1.498	1.500	58.8220	299.7050	11.190	11.190	CHIODO
S3	S3	1.512	1.500	253.8220	300.2800	11.190	11.190	
S4	7	1.512	1.500	379.1840	299.8050	106.490	106.490	CHIUSSINO FOGNA VIA PERILLI
S4	8	1.512	1.500	379.5020	299.9100	225.700	225.700	ISER
S4	S5	1.512	1.500	77.8510	299.8790	552.100	552.100	CHIODO
S5	S4	1.510	1.500	237.8540	299.7880	552.100	552.100	
S5	9	1.510	1.500	332.5370	302.7980	8.560	8.552	CAPOSALDO VIA SPINA
S5	10	1.510	1.500	145.8740	0.0000	0.000	0.000	SPISOLLO CAMINO GRATIC. EMP.
S5	S8	1.510	1.500	77.6500	299.8740	251.280	251.280	CHIODO
S6	15	1.523	1.500	277.6500	300.0880	251.270	251.270	
S6	11	1.523	1.500	147.8440	300.8670	8.930	8.929	CHIUSSINO VIA TRIESTE
S6	12	1.523	1.500	379.8920	299.9500	116.790	116.790	CHIUSSINO FOGNA VIA PIRANO
S6	S7	1.523	1.500	379.0410	300.1180	283.910	283.910	CHIODO
S7	S6	1.558	1.500	179.0410	299.8290	283.910	283.910	
S7	13	1.558	1.500	374.9410	0.0000	0.000	0.000	ASSE TRALLICCO EMEL
S7	S8	1.558	1.500	375.9900	299.9450	199.920	199.920	CHIODO
S7	14	1.558	1.500	375.5540	299.9280	173.010	173.010	CHIUSSINO FOGNA VIA PIRANO
S8	S7	1.545	1.500	175.9900	299.9780	199.920	199.920	
S8	15	1.545	1.500	274.8950	0.0000	0.000	0.000	CROCE CAMP. S. GIOVANNI
S8	16	1.545	1.500	44.4480	299.7620	147.680	147.680	PIANO PONTE SCOLO LAMA
S8	17	1.545	2.150	44.3270	299.4320	147.720	147.724	LIVELLO ACQUA L. RIE 193
S8	18	1.545	1.500	63.5910	300.4420	141.790	141.787	MURETTO BANCHINA
S8	19	1.545	1.500	306.3010	299.3170	9.330	9.329	PIANO BANCHINA
S8	20	1.545	1.500	365.4080	303.9220	16.160	16.129	MURETTO BANCHINA
S8	21	1.545	1.500	275.0280	300.2800	222.410	222.408	ISER
S8	22	1.545	1.500	272.6550	299.9910	221.500	221.500	PIANO BANCHINA
S8	S9	1.545	1.500	272.0720	299.9900	263.790	263.790	CHIODO
S9	S8	1.545	1.500	72.0720	300.0270	263.790	263.790	
S9	23	1.545	1.500	371.4020	313.1010	6.440	6.304	MURETTO BANCHINA
S9	24	1.545	1.700	271.4140	300.3970	299.760	299.755	ISER
S9	25	1.545	1.500	288.8300	300.0100	247.850	247.850	PIANO BANCHINA
S9	S10	1.545	1.500	244.2730	300.0220	438.080	438.080	CHIODO
S10	S9	1.543	1.500	44.2730	299.9230	438.080	438.080	
S10	26	1.543	1.500	367.8480	303.8940	16.730	16.699	MURETTO BANCHINA
S10	S11	1.543	1.500	271.9540	299.9360	212.910	212.910	CHIODO
S10	S10	1.552	1.500	71.9540	300.0030	212.910	212.910	
S11	S7	1.552	1.500	72.0430	300.0060	246.470	246.470	CHIUSSINO FOGNA
S11	28	1.552	1.500	84.9770	300.2030	55.840	55.840	CHIUSSINO ACQUA
S11	29	1.552	1.500	349.0760	307.4420	9.670	9.603	MURETTO BANCHINA
S11	30	1.552	1.500	346.0340	302.0780	34.380	34.362	ISER
S11	31	1.552	1.500	286.7180	0.0000	0.000	0.000	CROCE CAMP. S. GIOVANNI
S11	32	1.552	1.500	200.8910	300.3740	150.000	149.997	CHIUSSINO FOGNA
S11	S12	1.552	2.150	199.2940	300.3210	281.120	281.126	CHIODO
S12	S11	1.580	2.150	299.2240	299.9940	281.120	281.120	
S12	33	1.560	2.150	224.7580	0.0000	0.000	0.000	CROCE S.P. DAMIANO
S12	34	1.560	1.500	347.2230	299.8260	16.560	16.560	CHIUSSINO FOGNA
S12	S1	1.560	1.500	175.0680	300.2950	78.630	78.629	