


PROGRAMMA DI RIQUALIFICAZIONE URBANA  
DELLA "DARSENА DI CITTÀ"

(Art. VI.5 - zona C3.2)

APPROVATO CON DELIBERA DI CC. N.°

1<sup>a</sup> VERIFICA - Febbraio '97



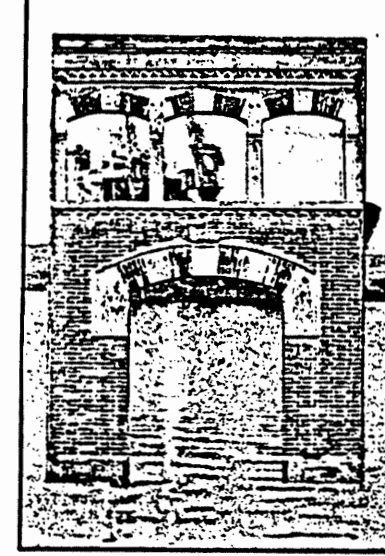


Sindaco: Dott. Pierpaolo D'Atorre  
Segretario Generale: Dott. Albino Rotondi  
Assessore all'Urbanistica: Dott. Alfredo Petrone  
Capo Area Progr. Econ. e Pianif. Territ.: Arch. Franco Stringa  
SERVIZIO PROGETTAZIONE URBANISTICA: Prof. Ing. Giovanni Cecconi  
Capo Servizio: Arch. Alberto Mutti  
Elaborazione: Arch. Franco Stringa, Arch. Leonardo Rossi, Istr. Prog. Paolo Rossi




SCALA 1:200

PROGETTO SEZIONI STRADALI TIPO TAV. P 10




D/E SEZ. 5:5

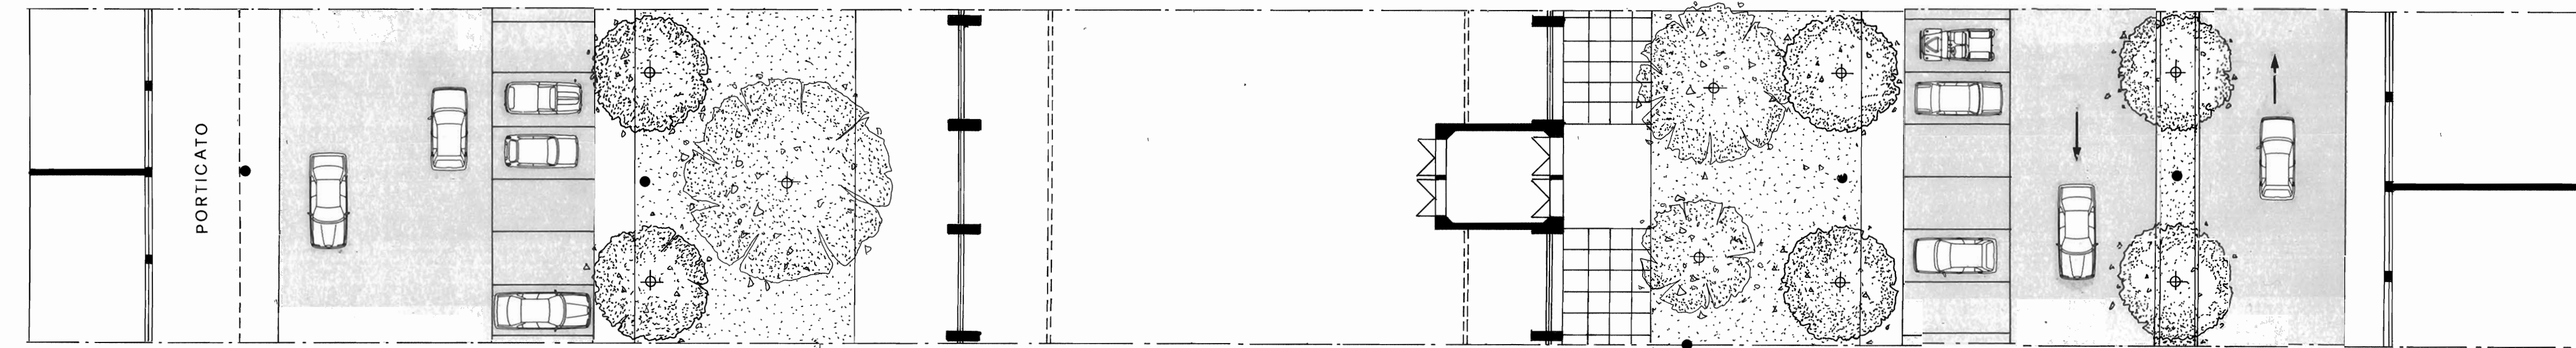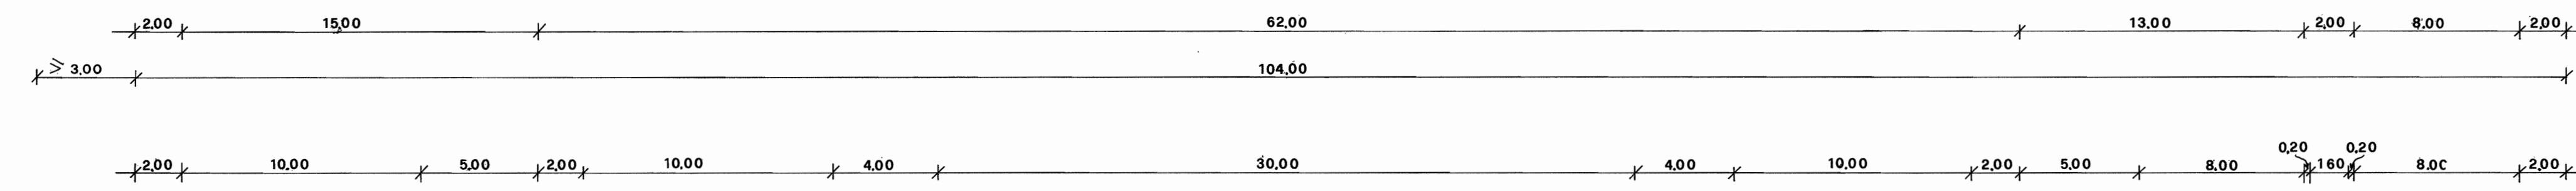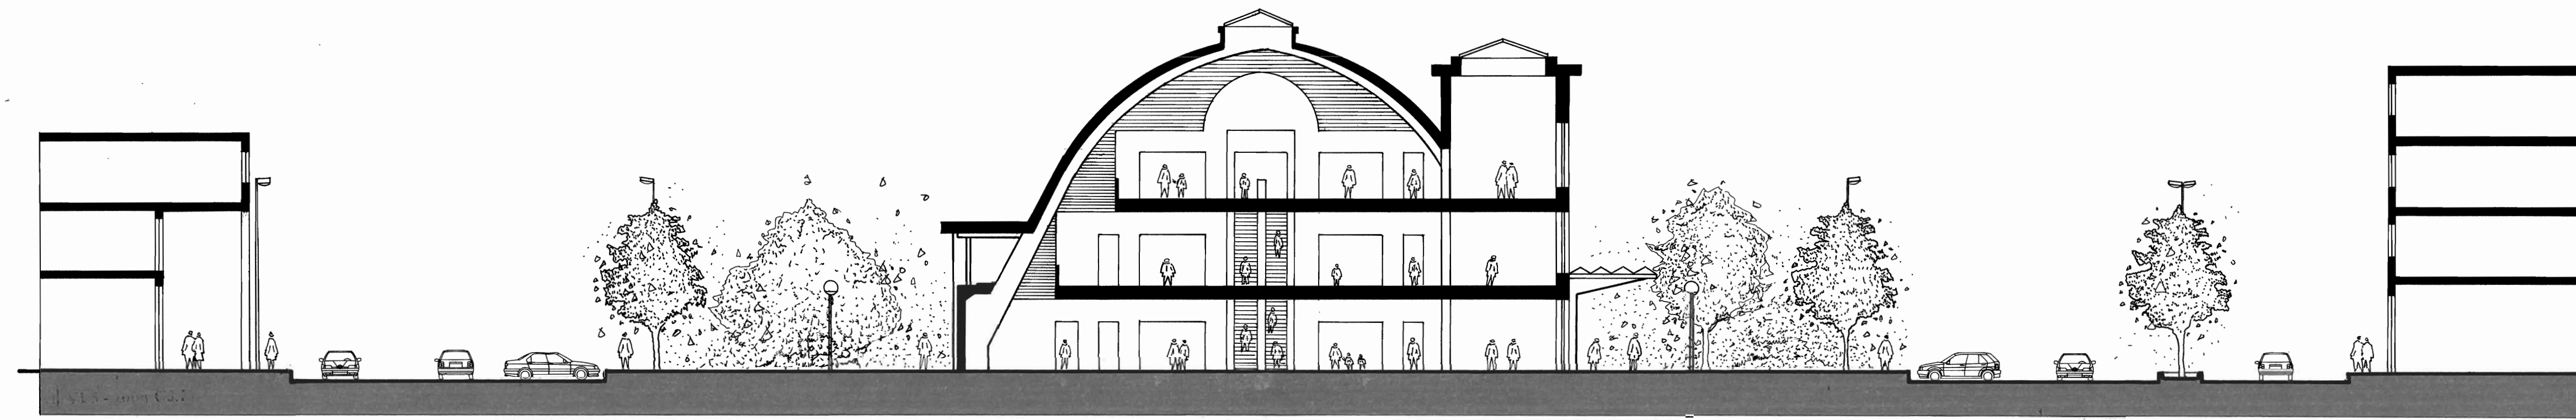

E SEZ. 6:6

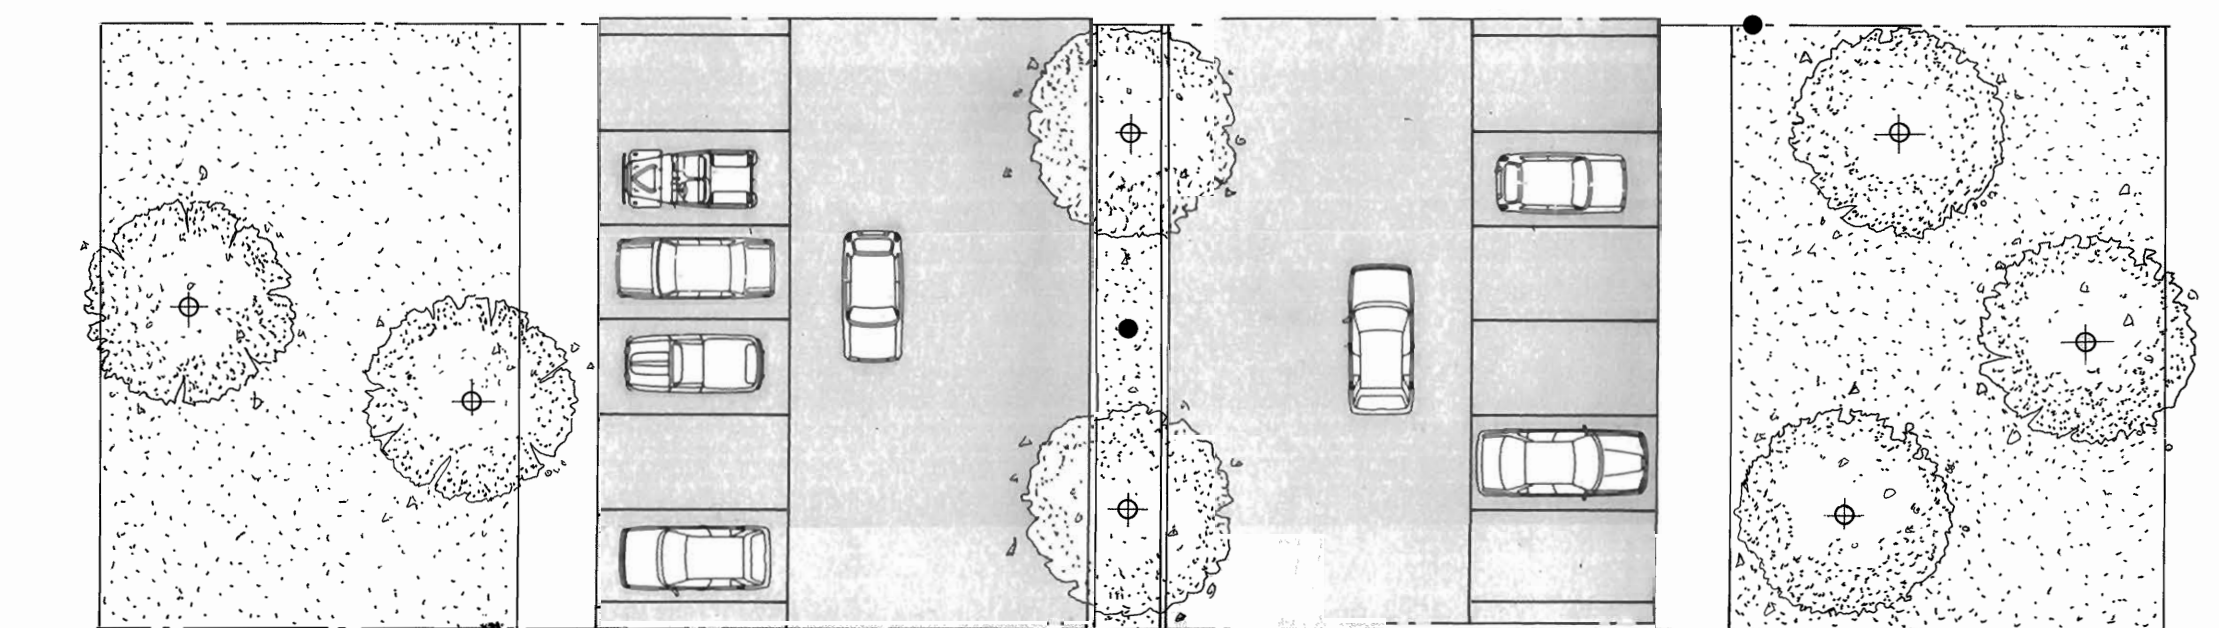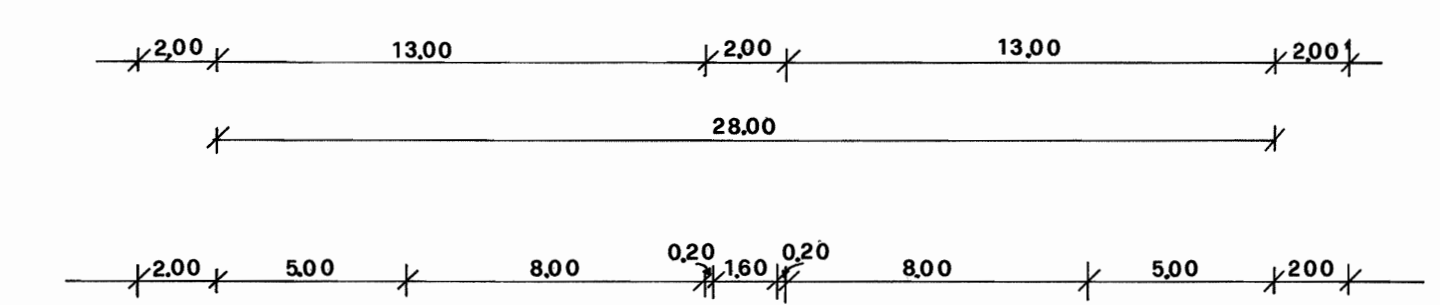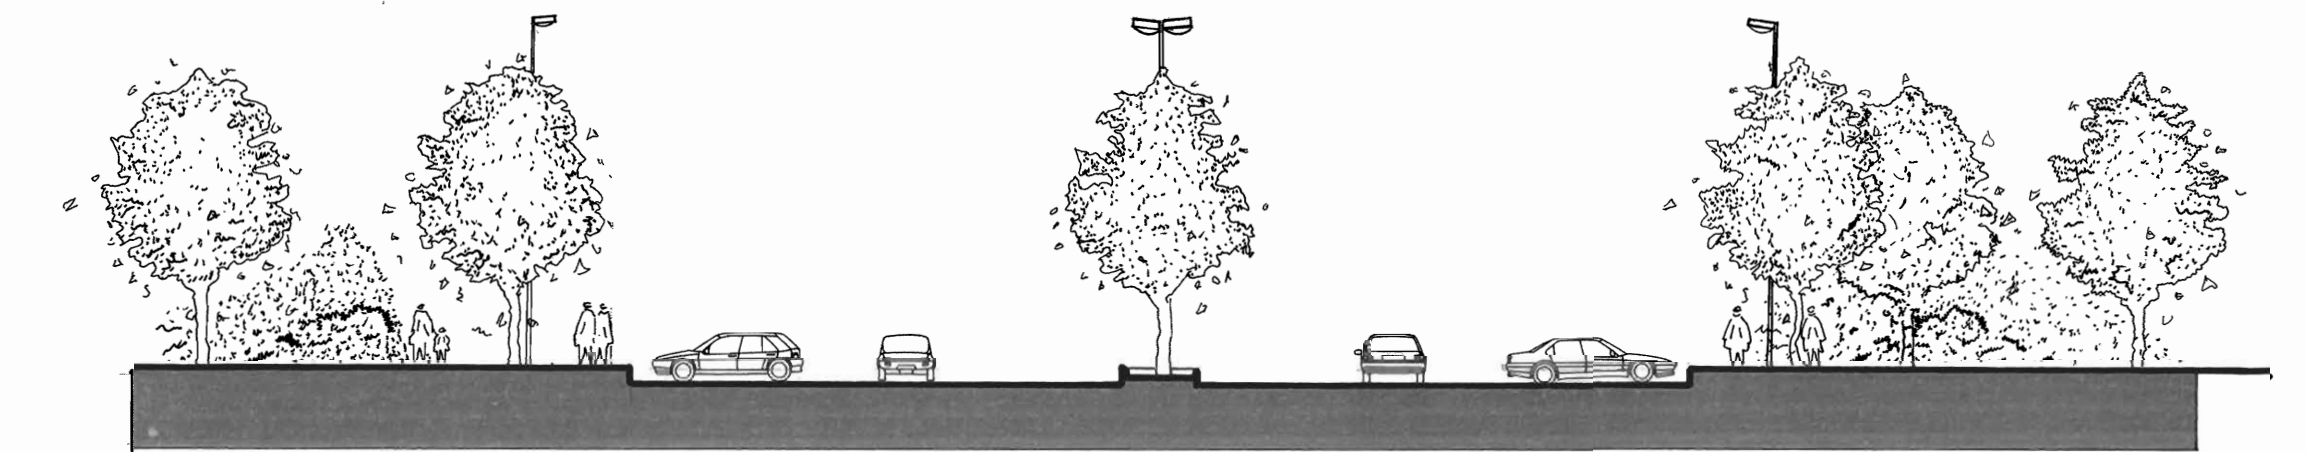

C/D SEZ. 7:7

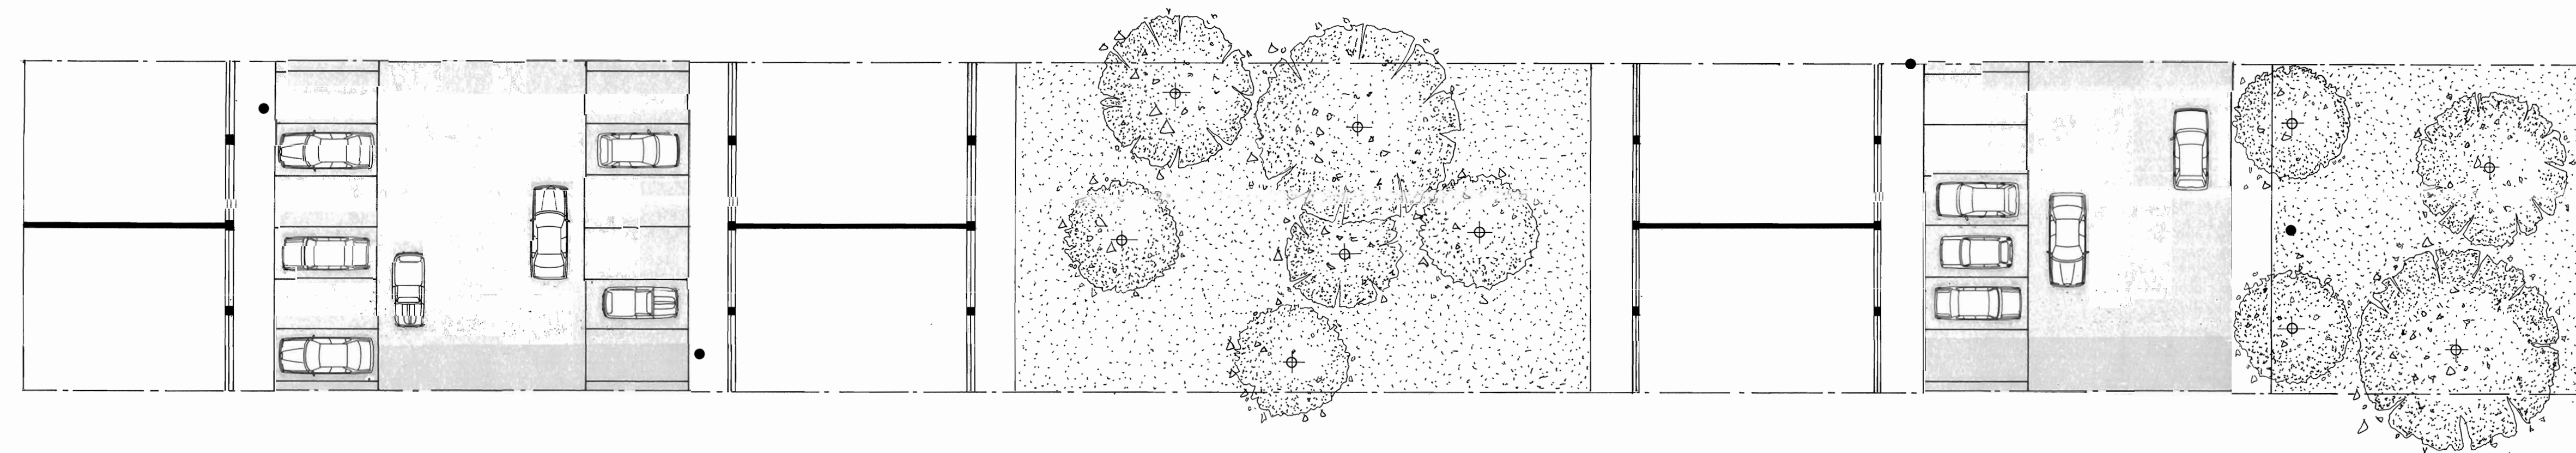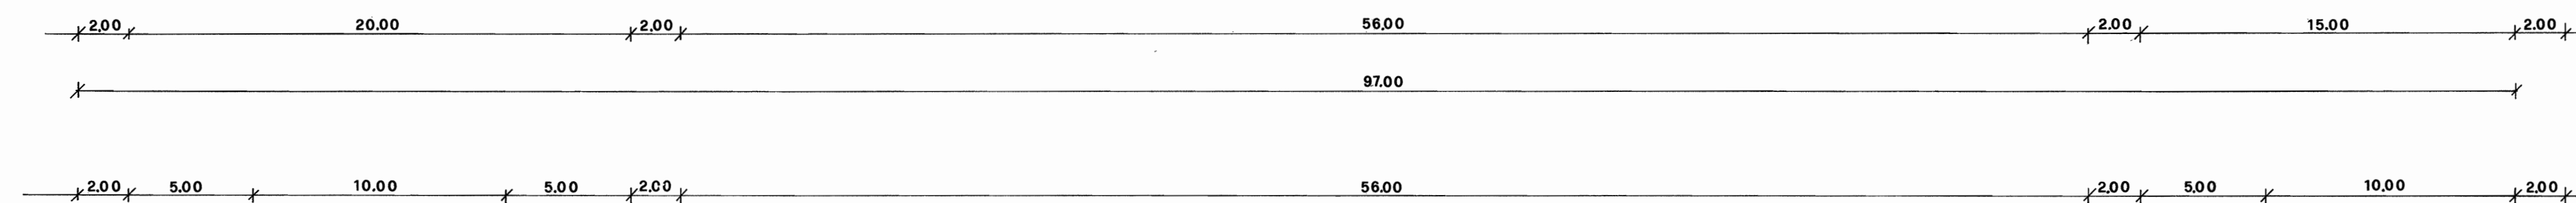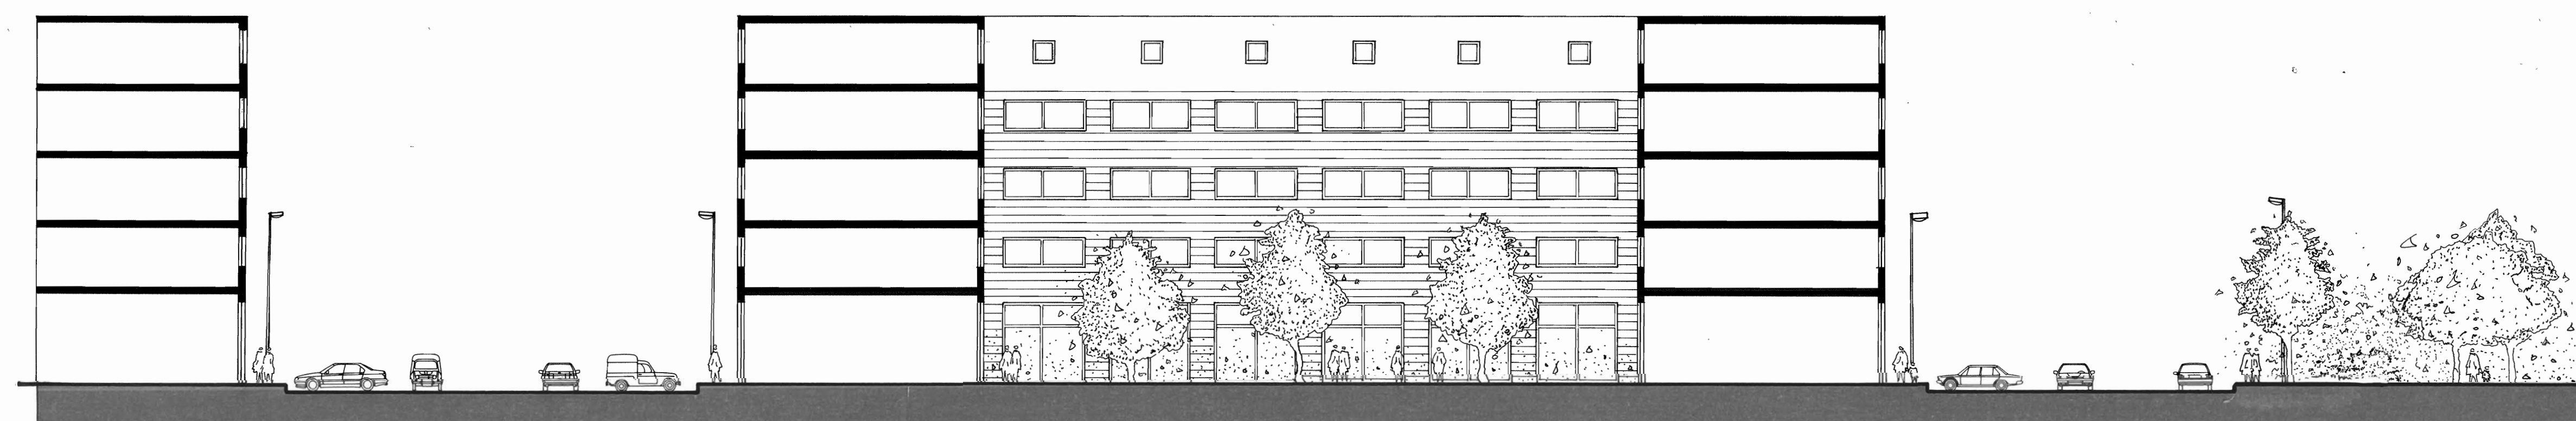

C SEZ. 8:8

