




COMUNE DI RAVENNA
PIANO REGOLATORE '93

PROGRAMMA DI RIQUALIFICAZIONE URBANA DELLA "DARSENA DI CITTÀ"

(Art. VI.5 - zona C3.2)

APPROVATO CON DELIBERA DI CC. N°

1^a VERIFICA - Febbraio '97

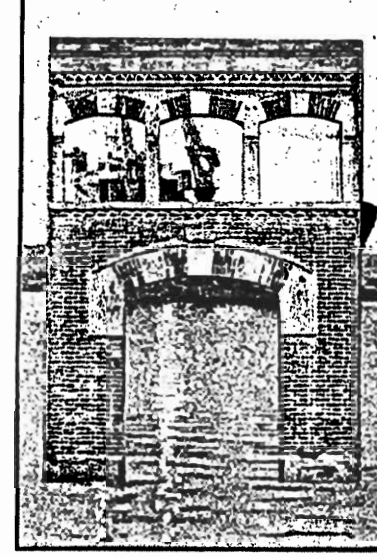

Sindaco
Segretario Generale
Assessore all'Urbanistica

Capo Area Progr. Econ. e Pianif. Terr.

SERVIZIO PROGETTAZIONE URBANISTICA

Capo Servizio: Arch. Alberto Melli

Elaborazione: Arch. Franco Stringa

Istr. Prog. Paolo Rossi

Dott. Pierpaolo D'Altorre
Dott. Albino Rotondi
Dott. Alfredo Petrone

Arch. Franco Stringa

CONSULENTI:

Prof. Ing. Giovanni Crocioni

Prof. Ing. Marcello Vittorini


SCALA 1/200

PROGETTO


SEZIONI STRADALI TIPO

TAV. P9


Ⓐ SEZ. 1:1

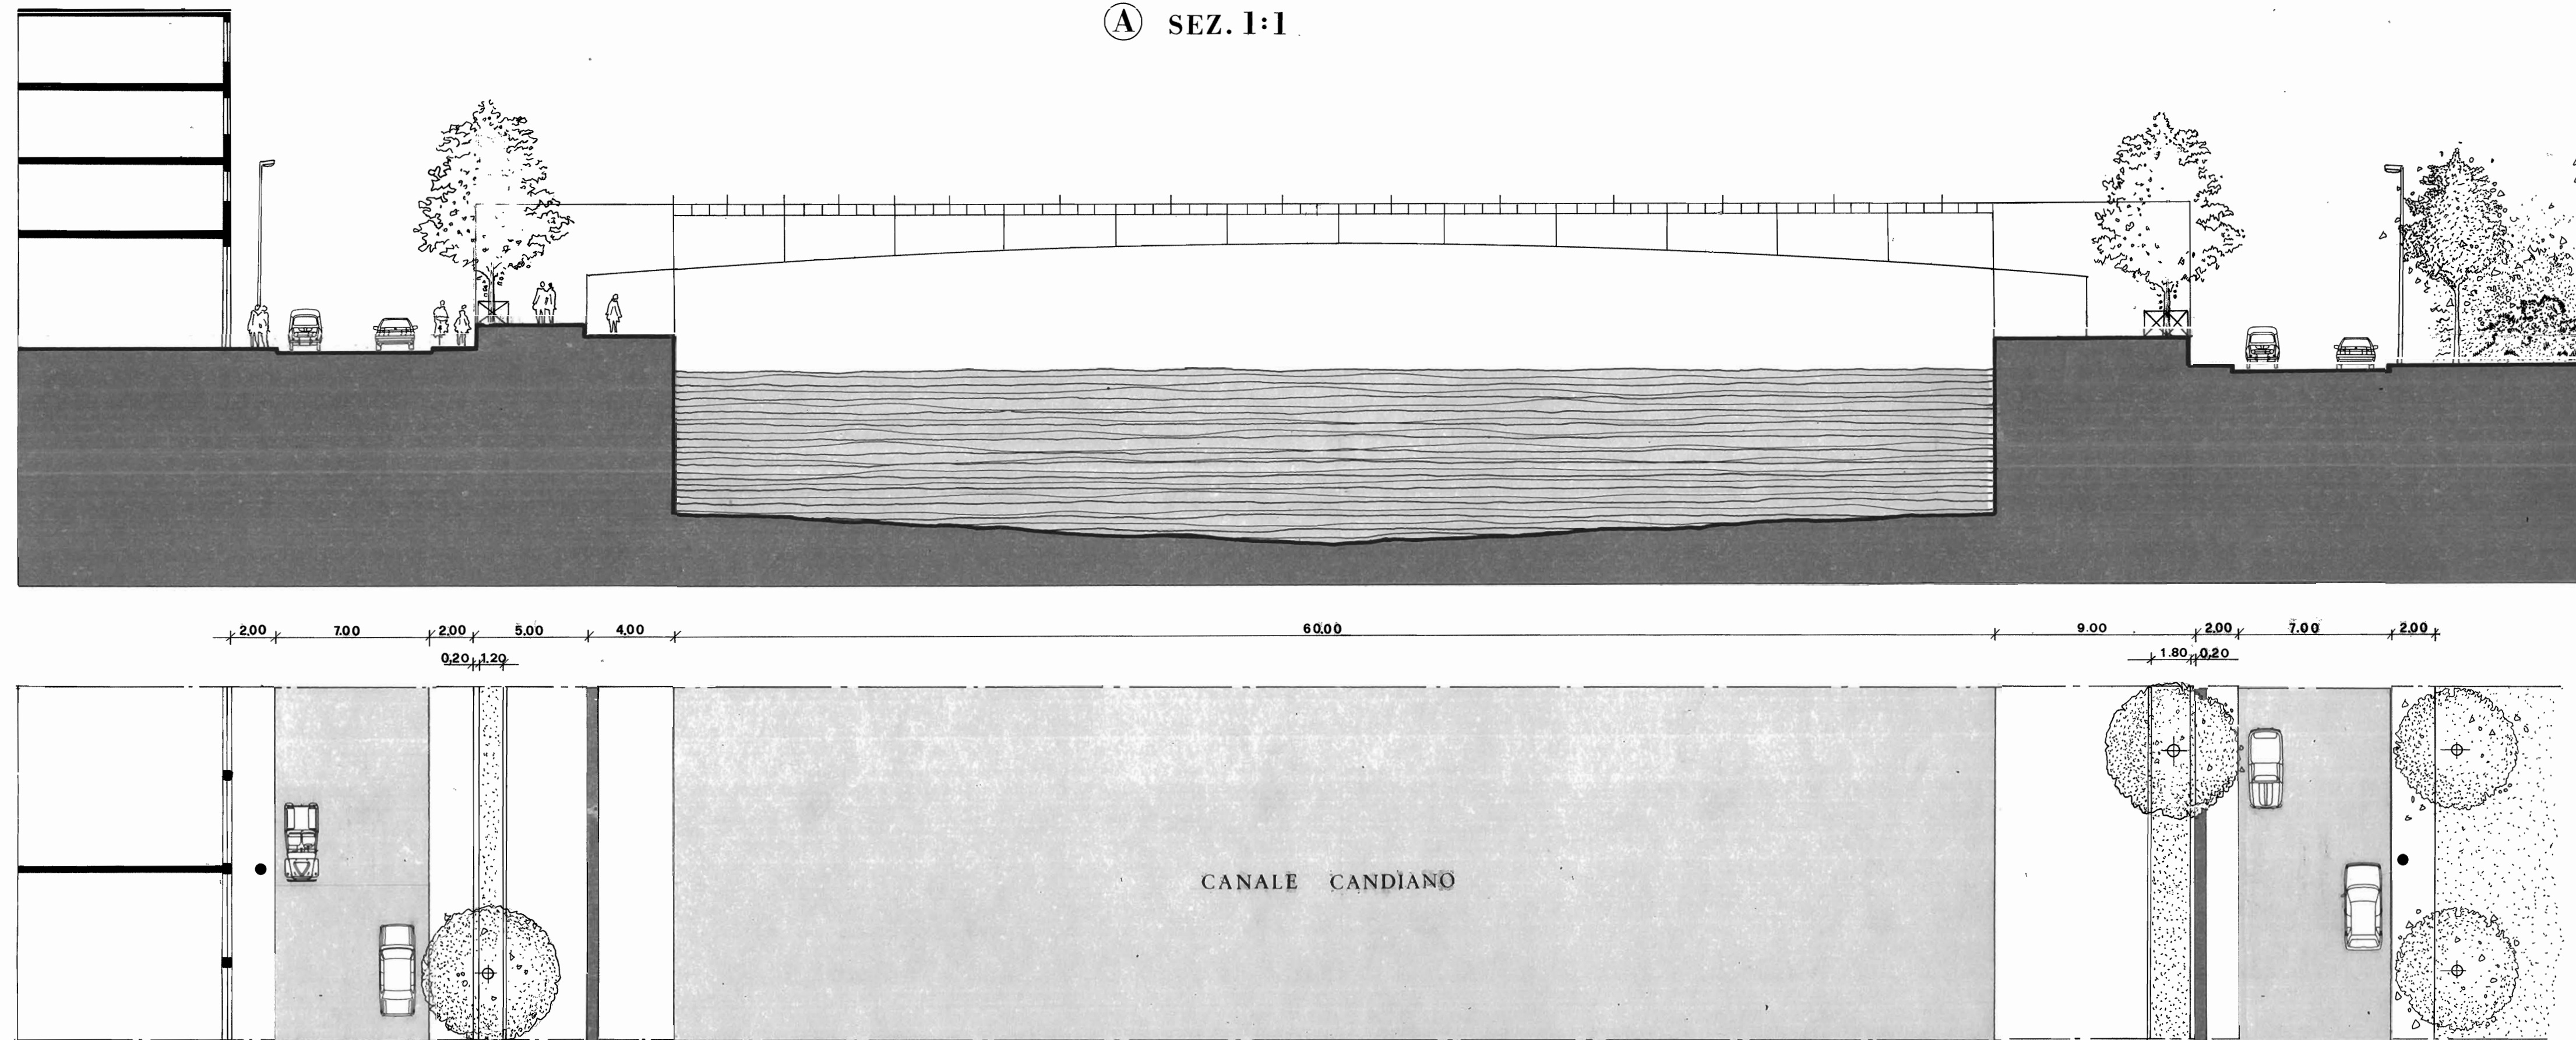

Ⓑ SEZ. 2:2

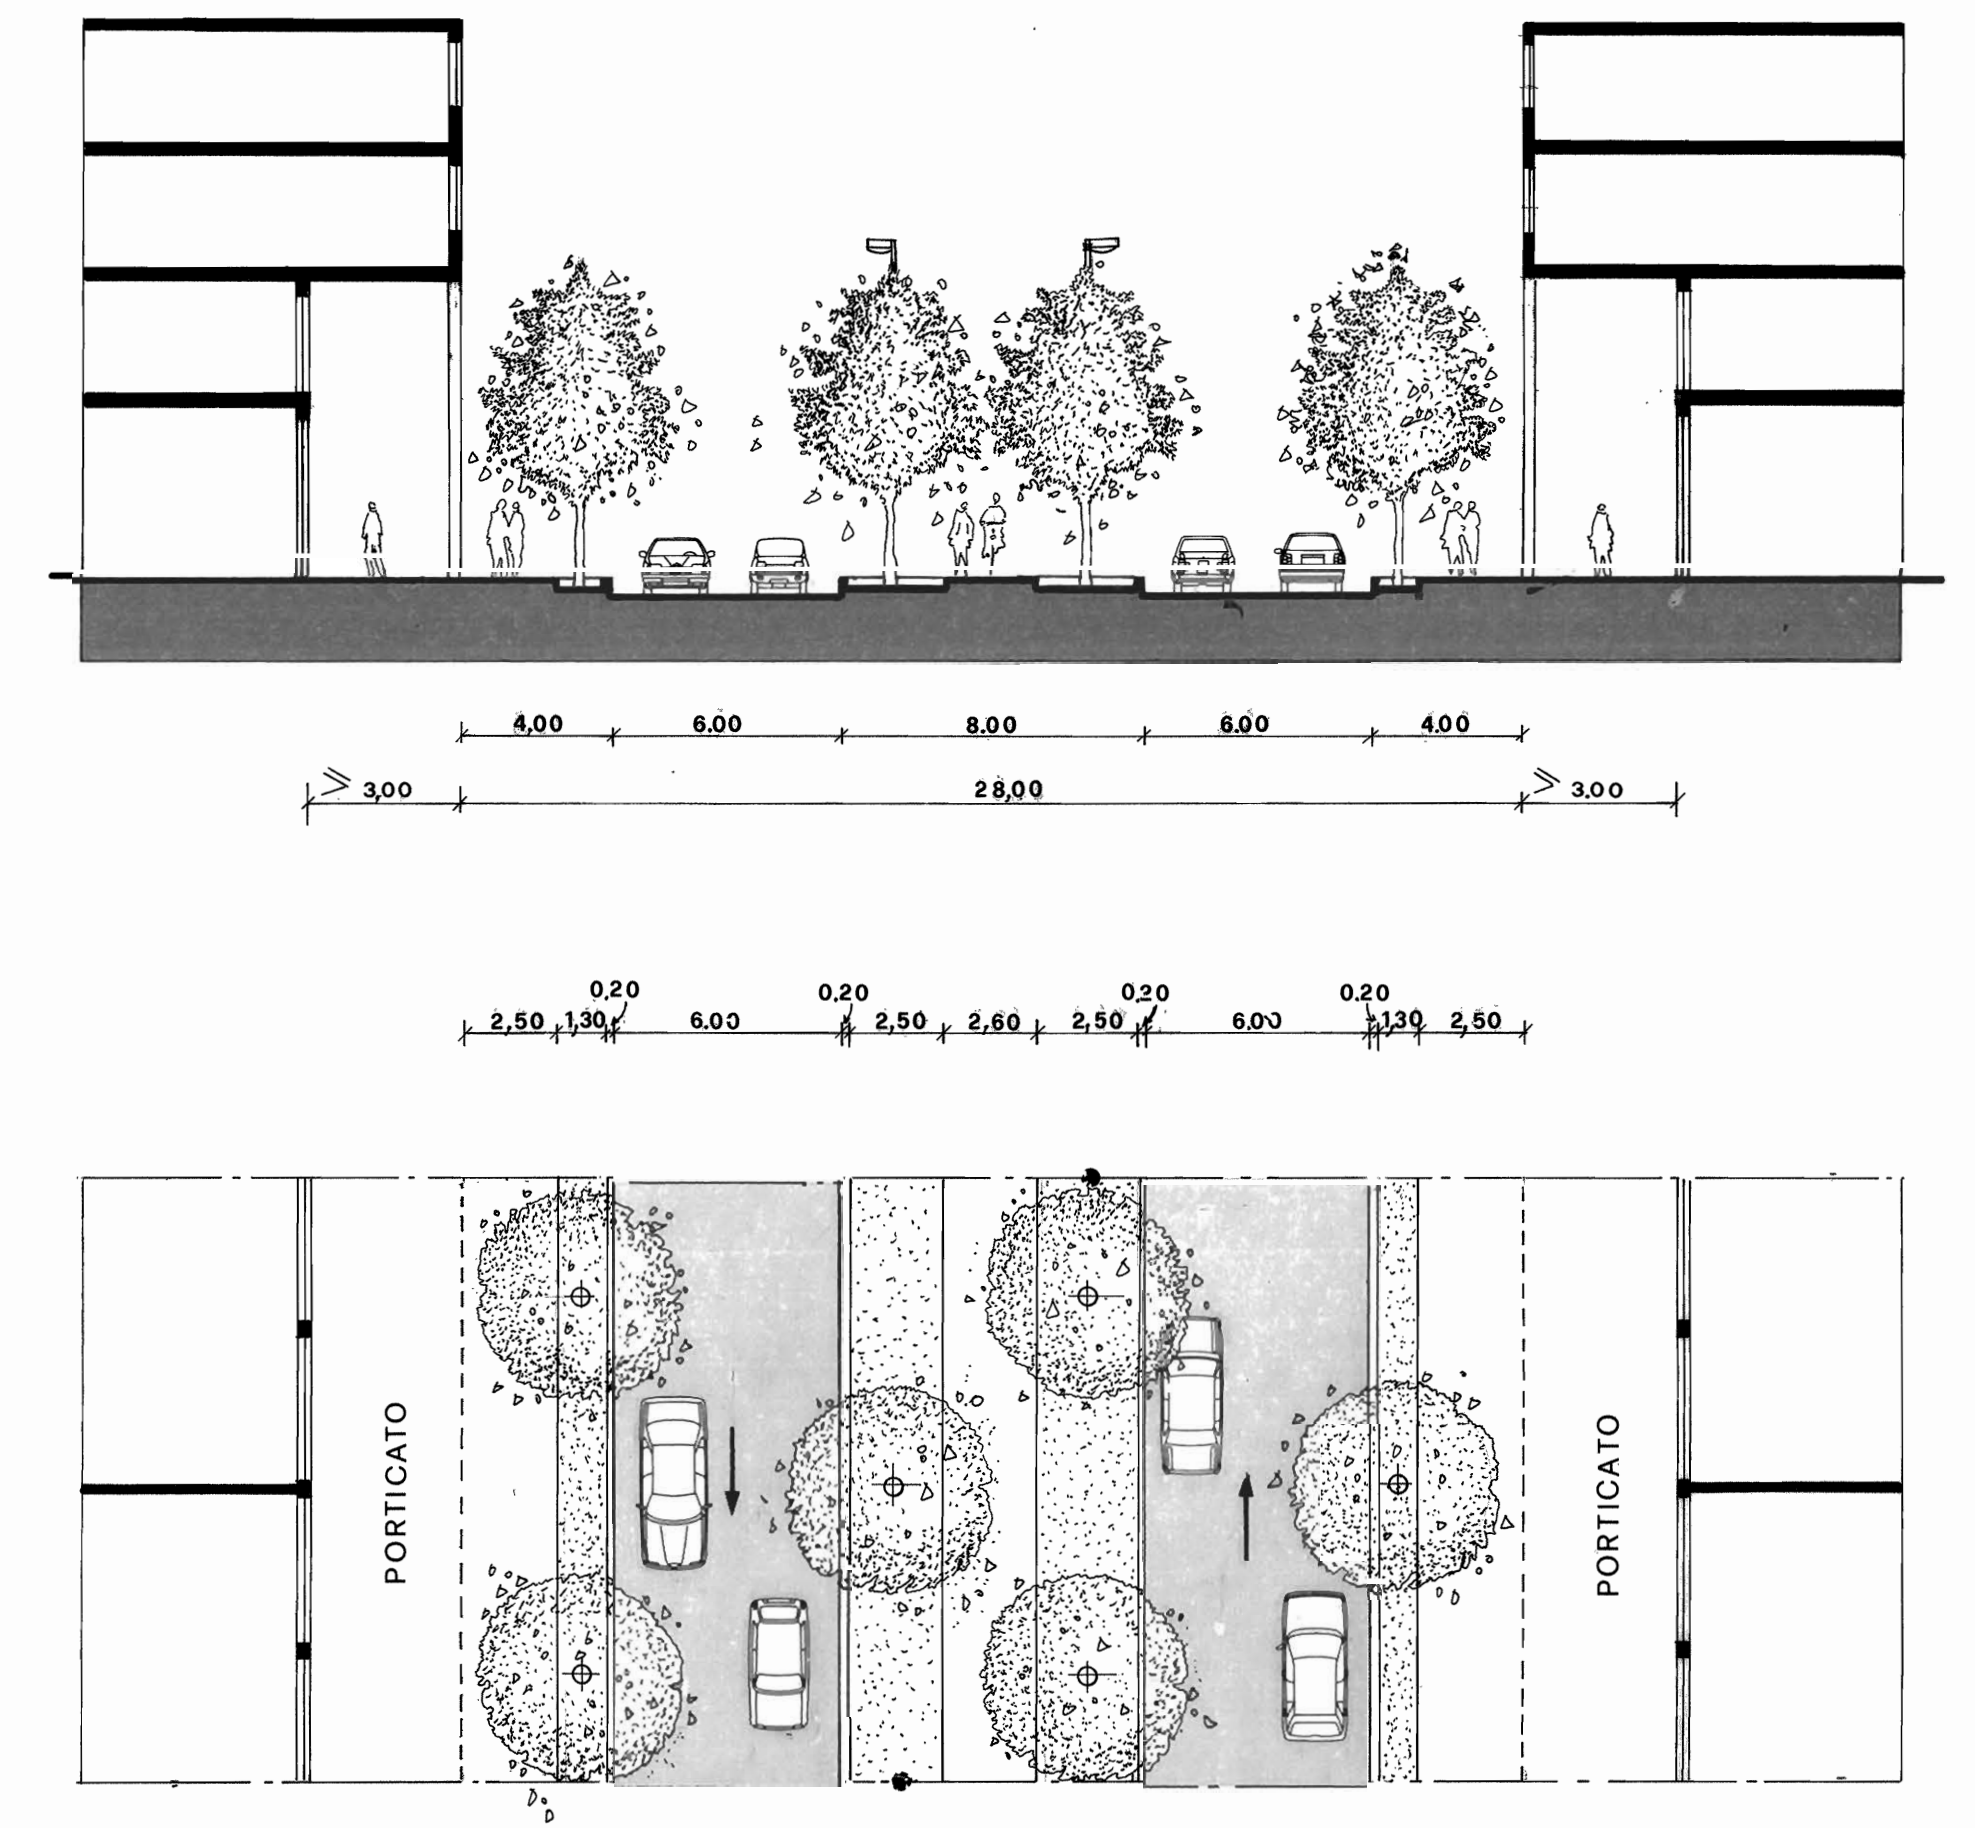

Ⓐ SEZ. 3:3

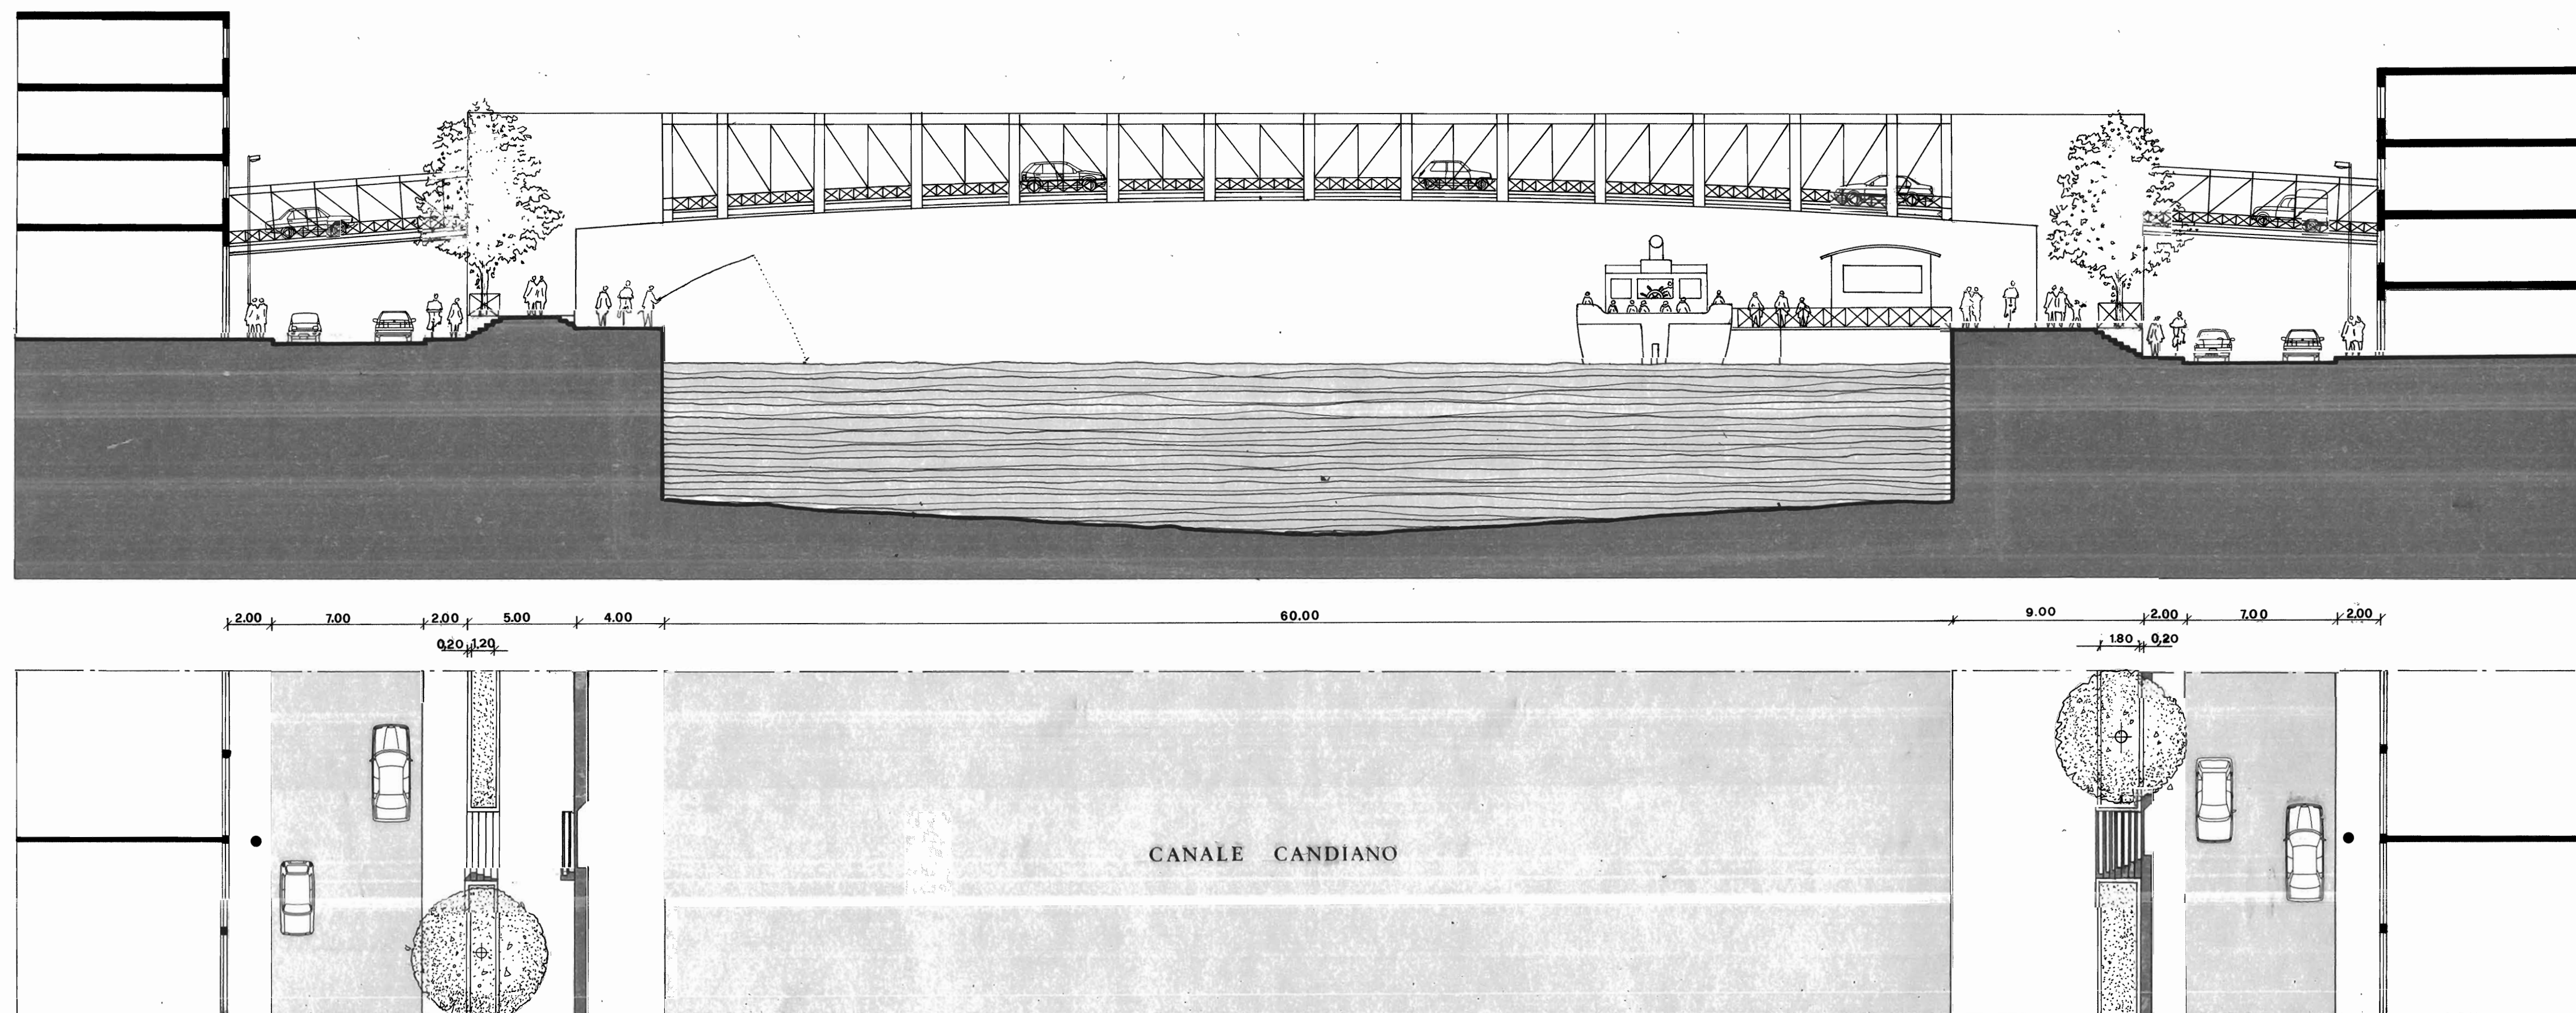

Ⓒ SEZ. 4:4

