



COMUNE DI RAVENNA  
PIANO REGOLATORE '93


# PROGRAMMA DI RIQUALIFICAZIONE URBANA DELLA "DARSENA DI CITTÀ"

(Art. V1.5 - zona C3.2)

APPROVATO CON DELIBERA DI CC. N°

del

1<sup>a</sup> VERIFICA - Febbraio '97

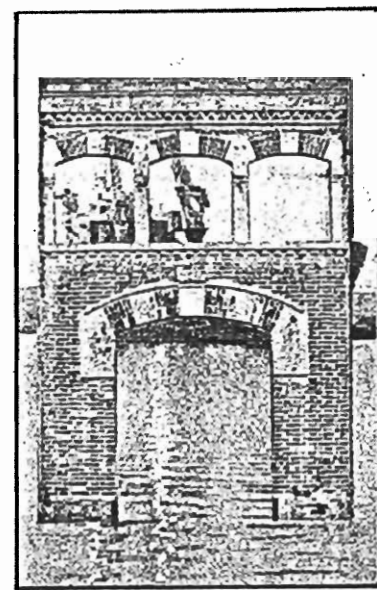

Sindaco  
Segretario Generale  
Assessore all'Urbanistica

Capo Area Progr. Econ. e Planif. Territ.

SERVIZIO PROGETTAZIONE URBANISTICA

Capo Servizio: Arch. Alberto Mutti

Elaborazione: Arch. Franco Stringa

Arch. Leonardo Rossi

Istr. Prog. Paolo Rossi

Dott. Pierpaolo D'Atorre  
Dott. Albino Rotondi  
Dott. Alfredo Patrone

Arch. Franco Stringa

CONSULENTI:

Prof. Ing. Giovanni Crociani

Prof. Ing. Marcello Vittorini



Istr. Prog. Paolo Rossi

SCALA 1/100





PROGETTO

SEZIONI BANCHINA

TAV. P 12

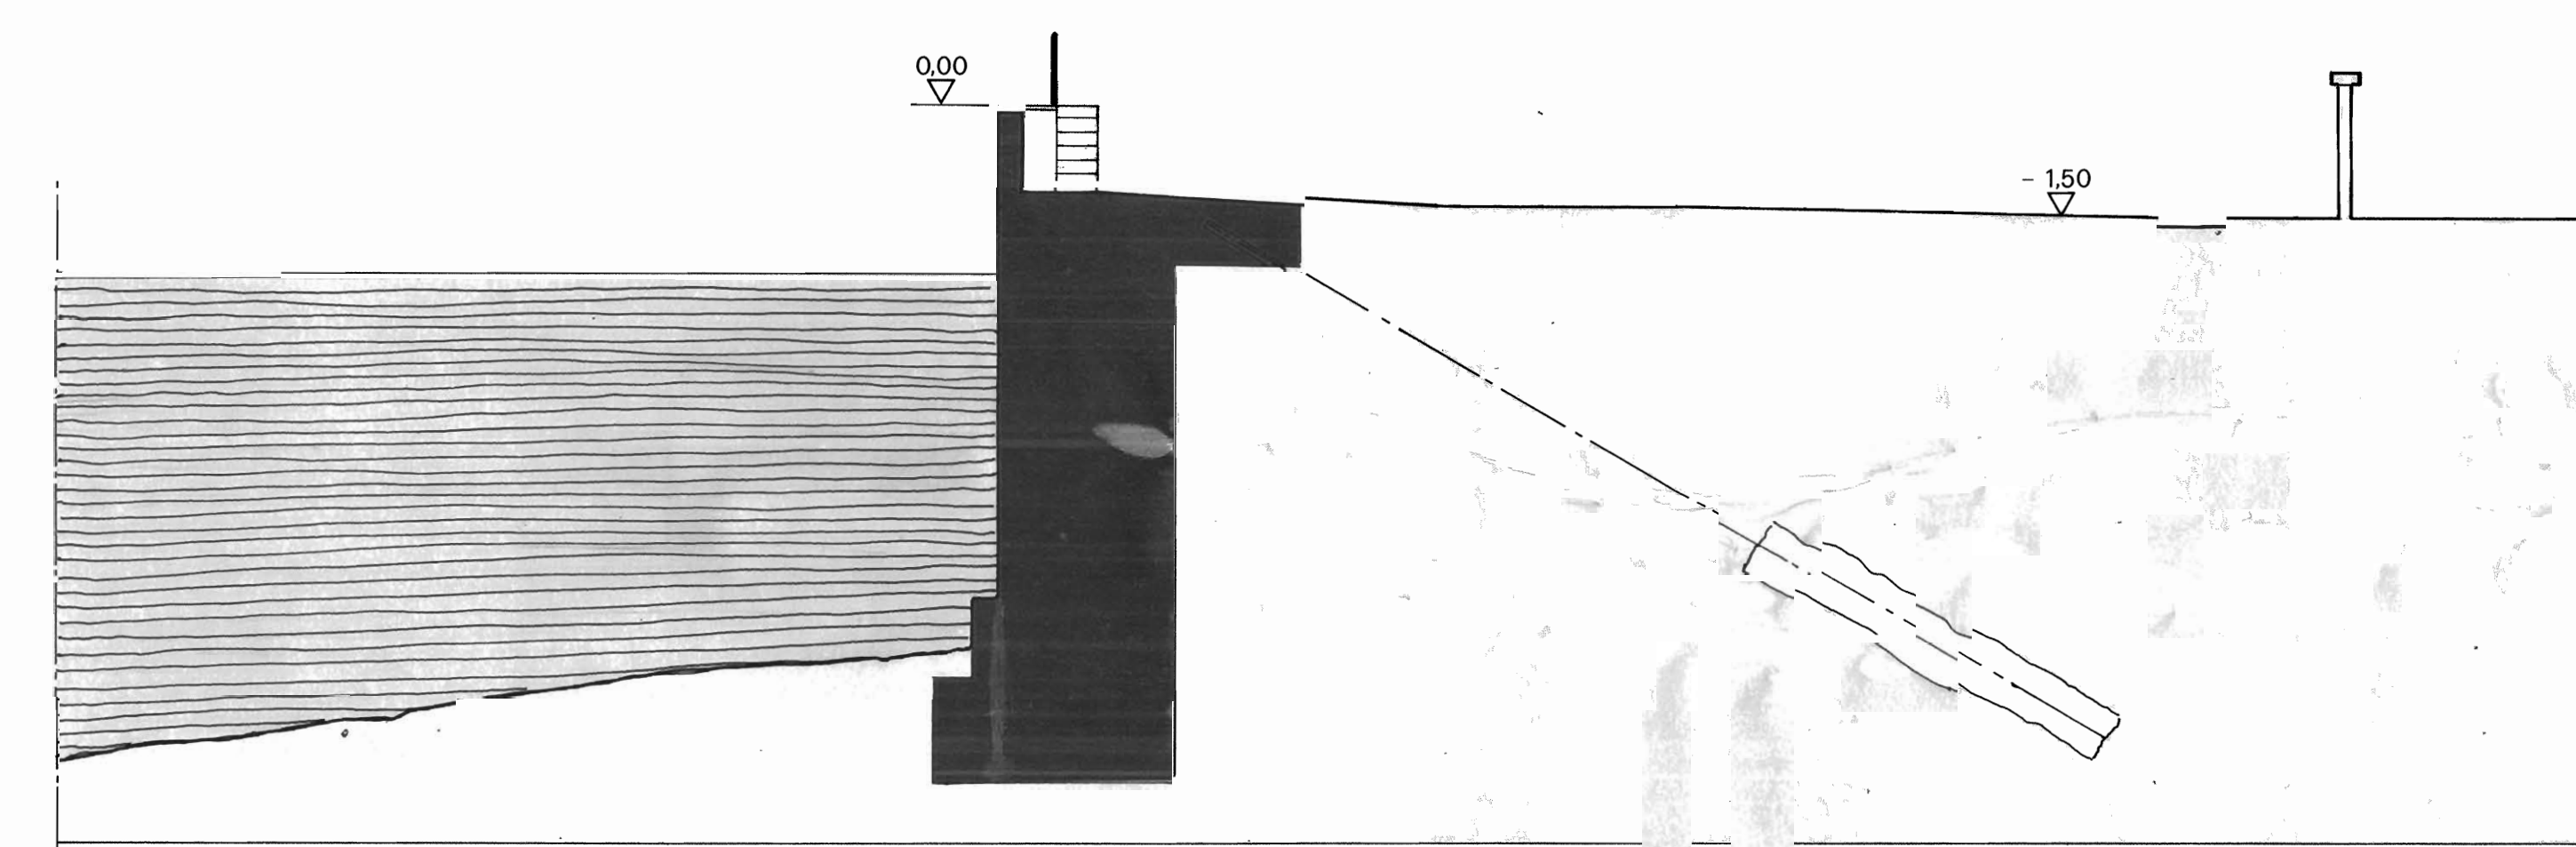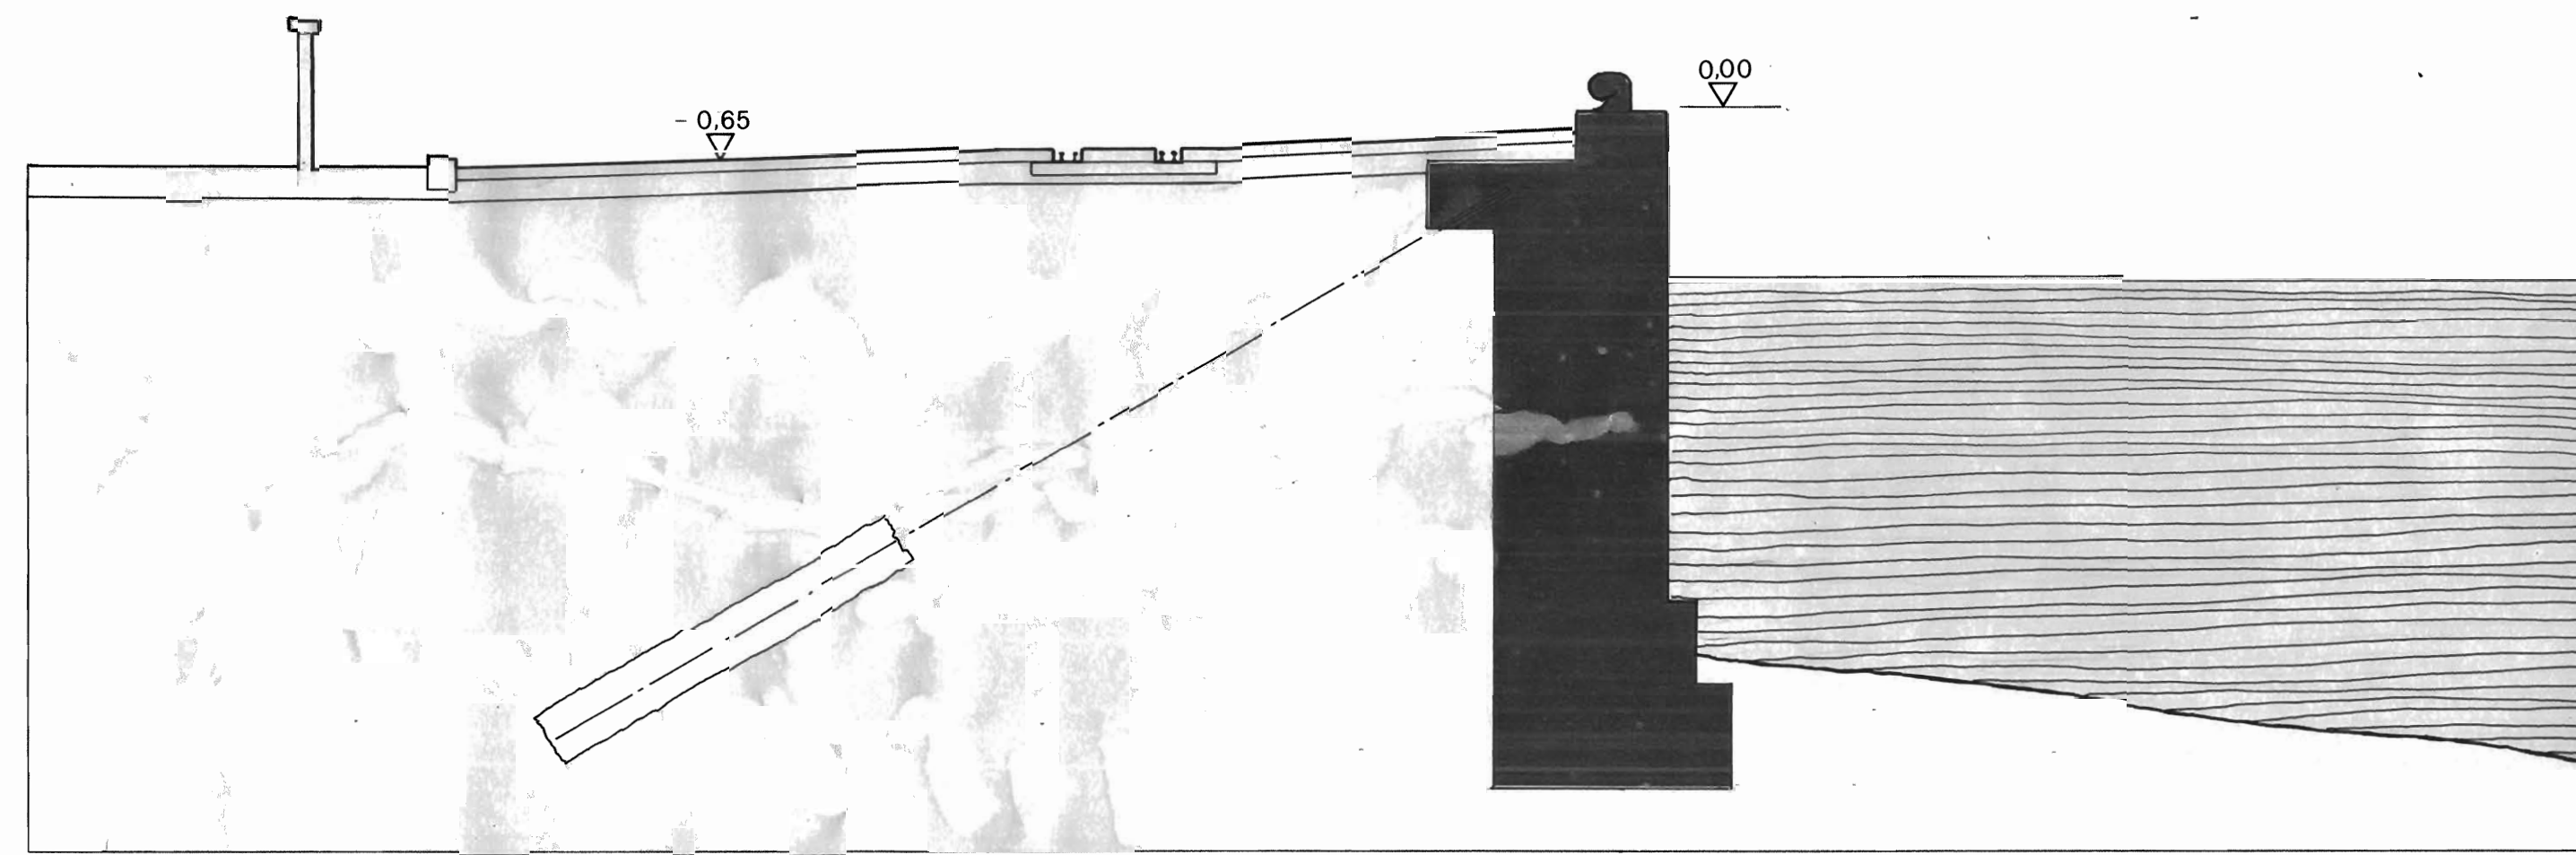

STATO DI FATTO

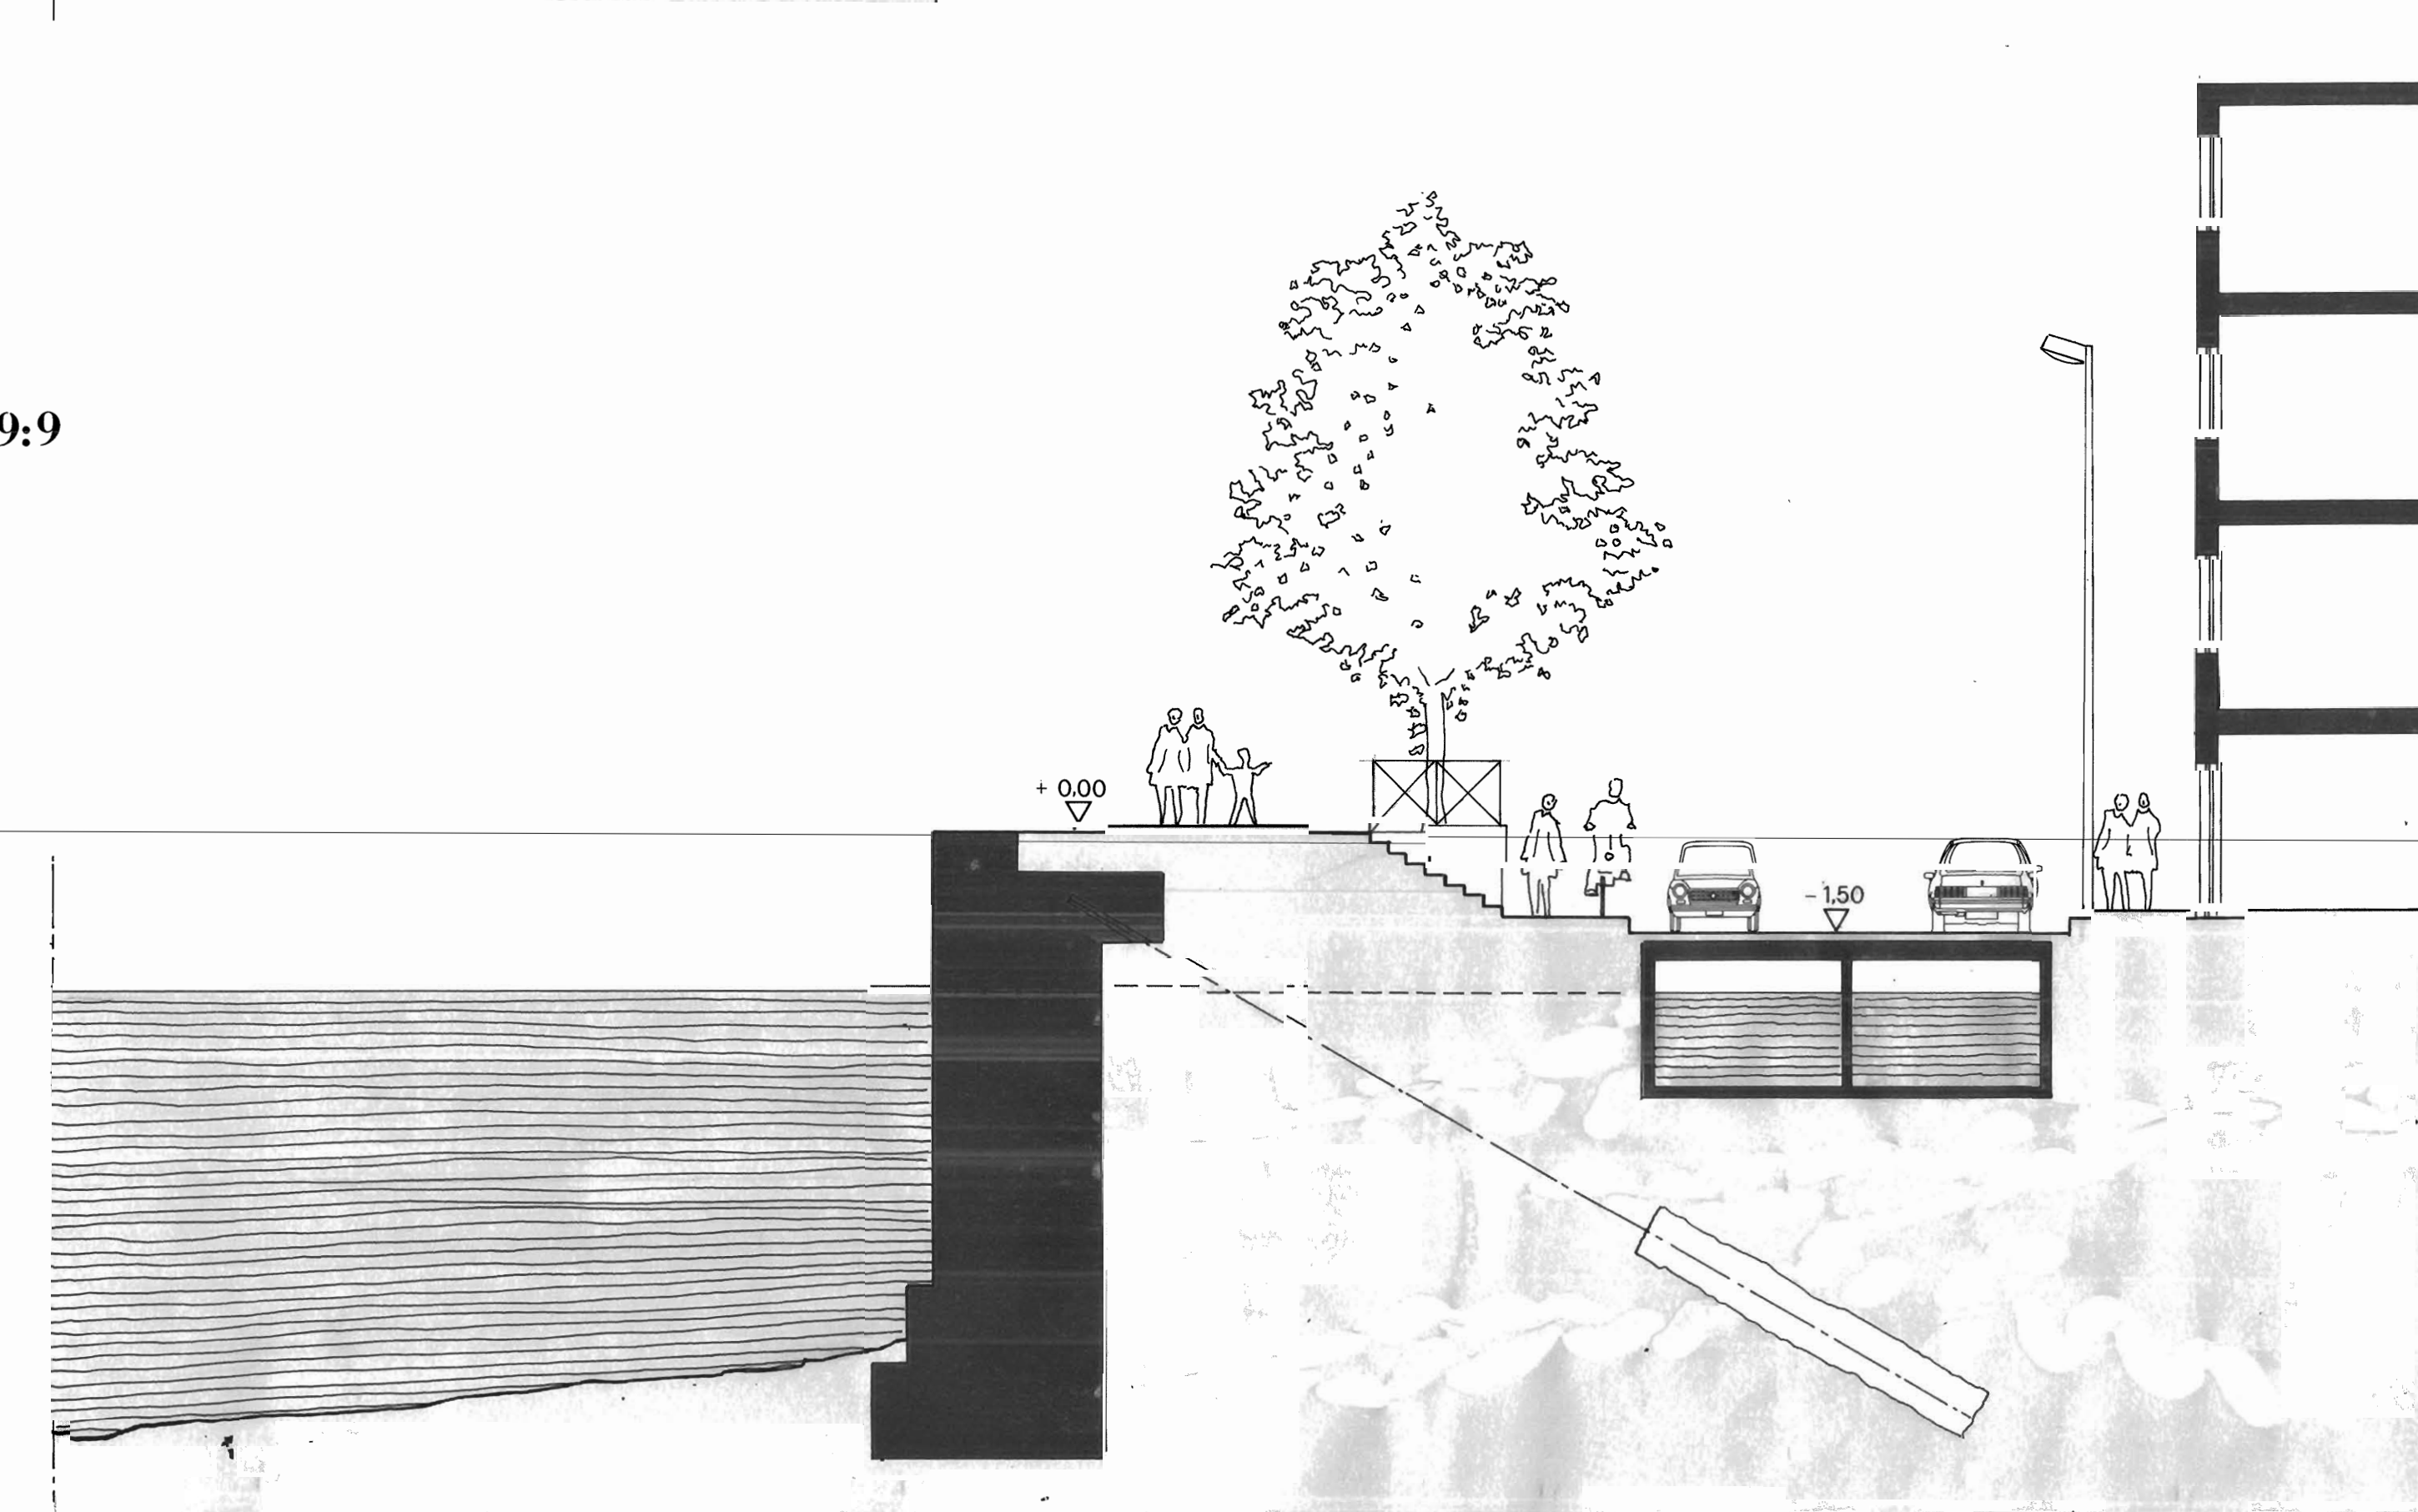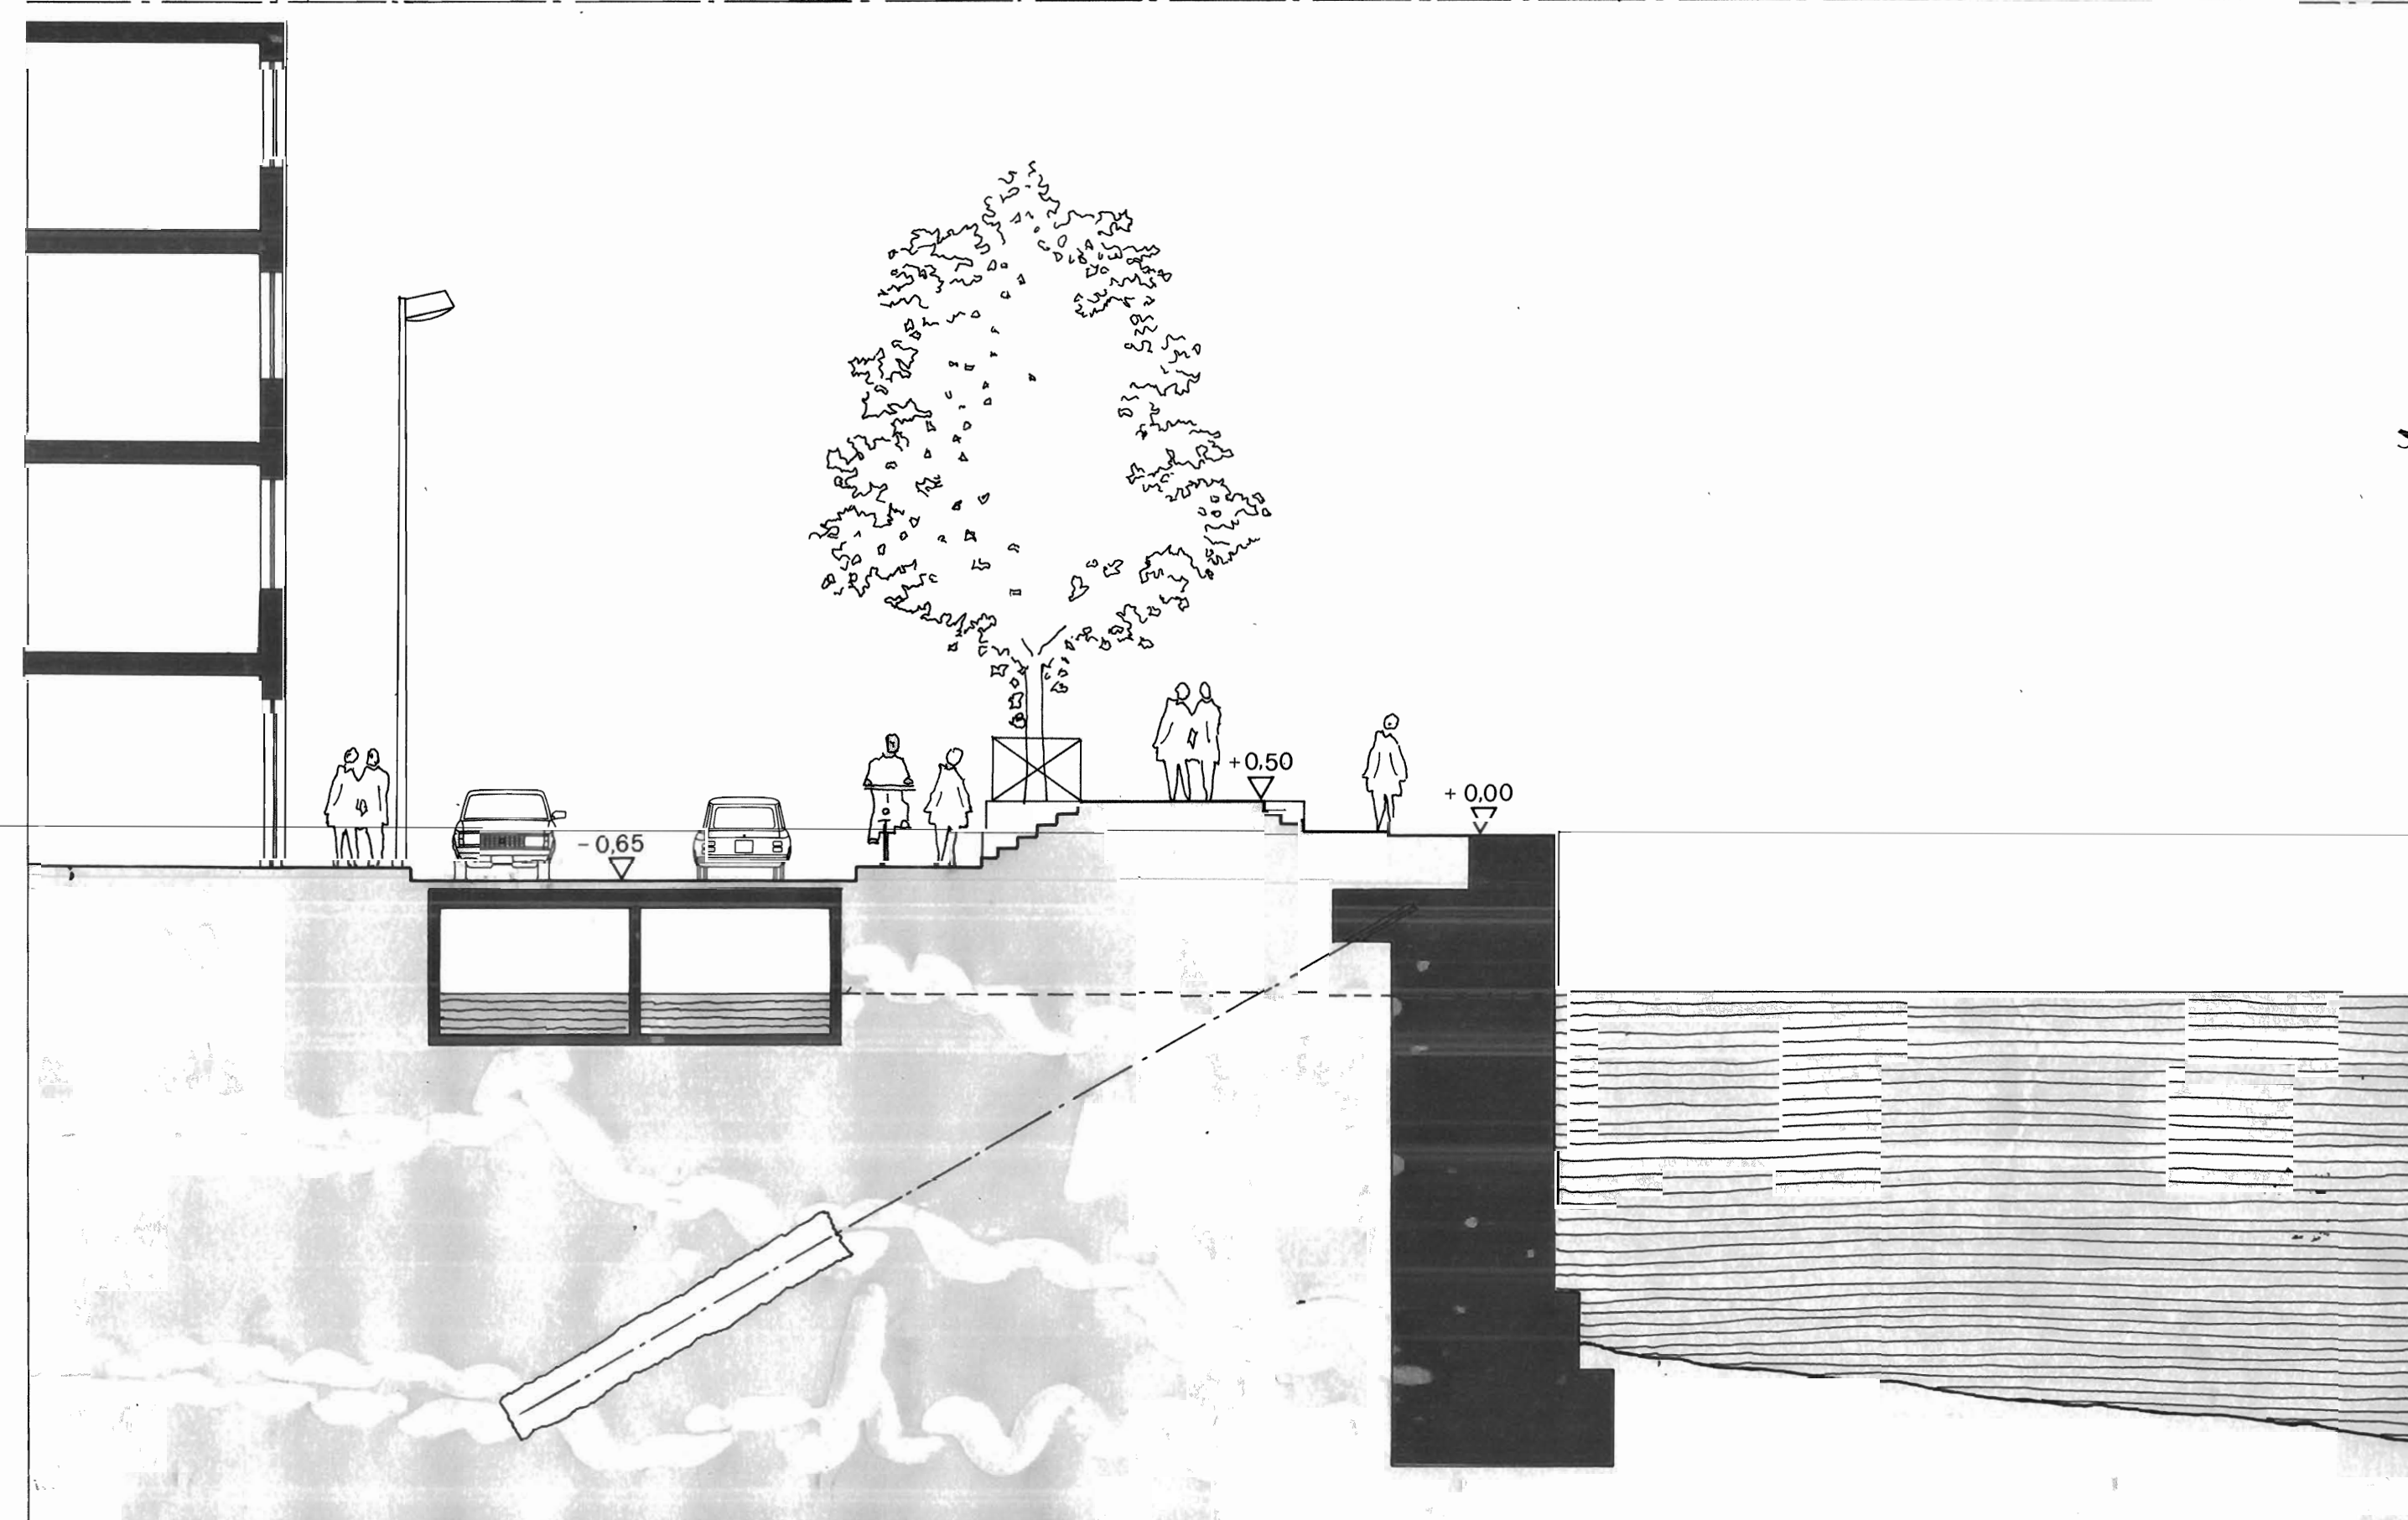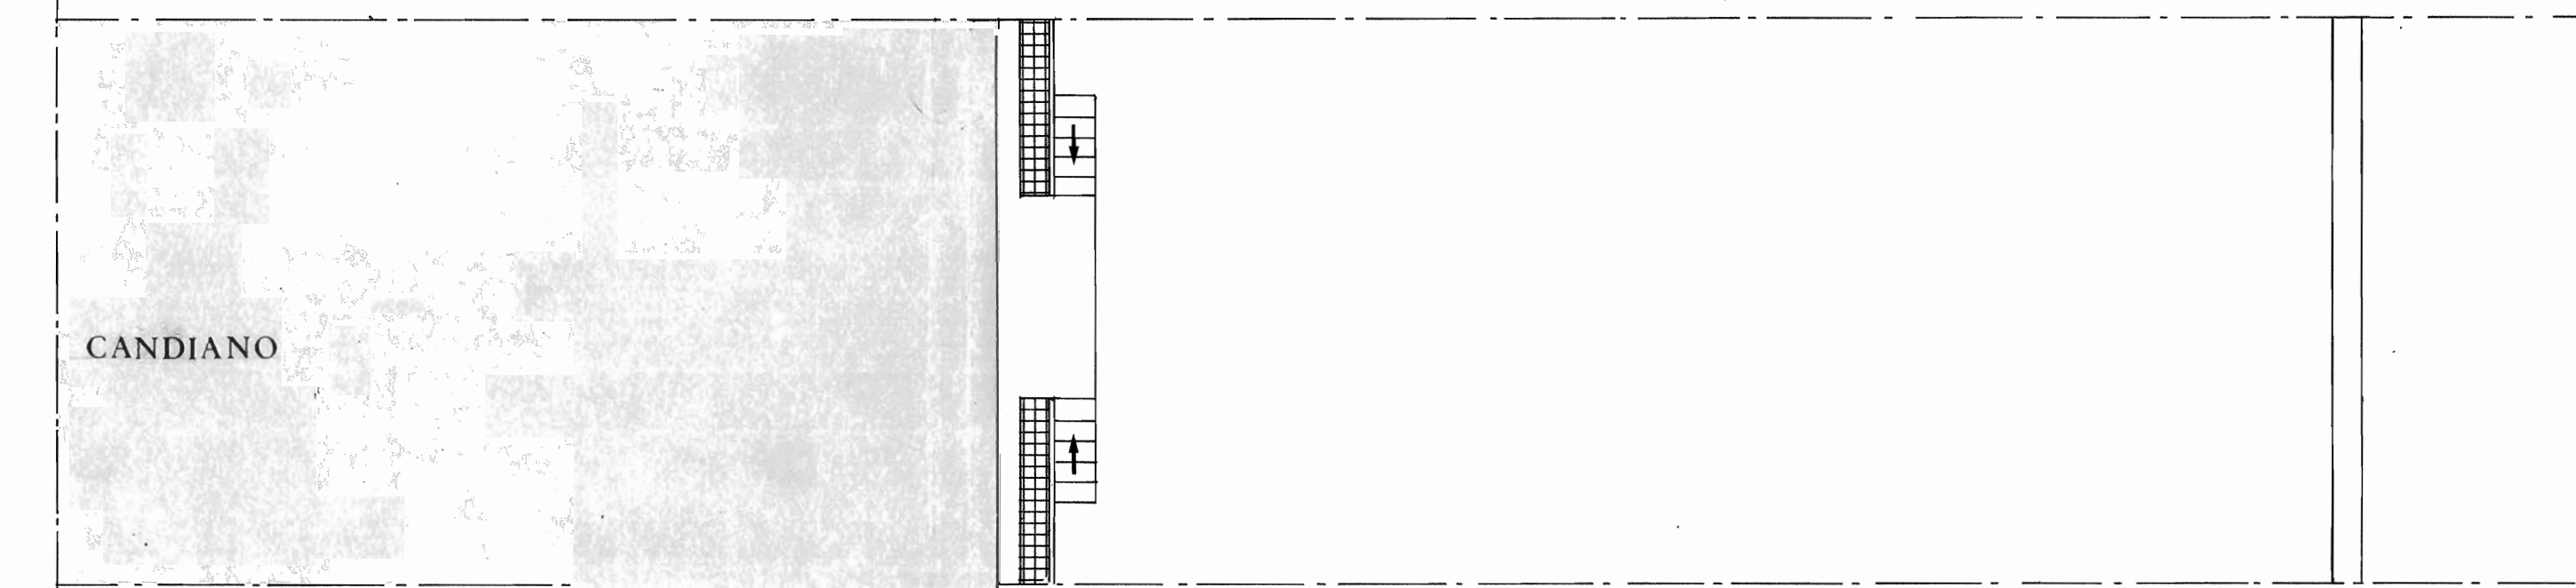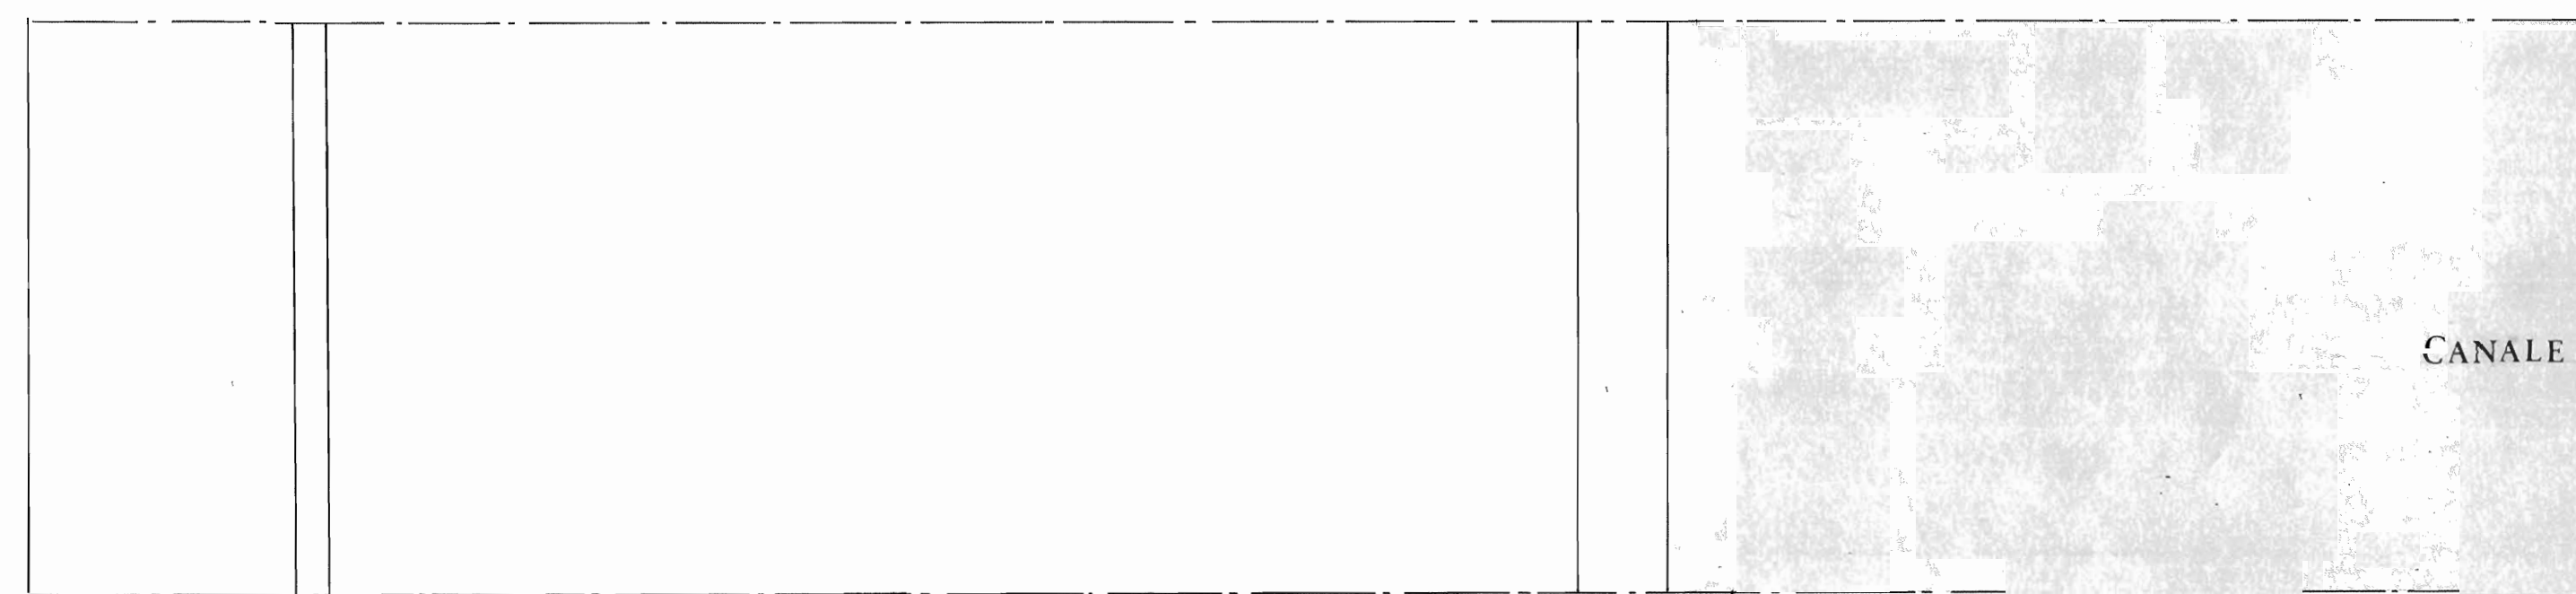

PROGETTO

