


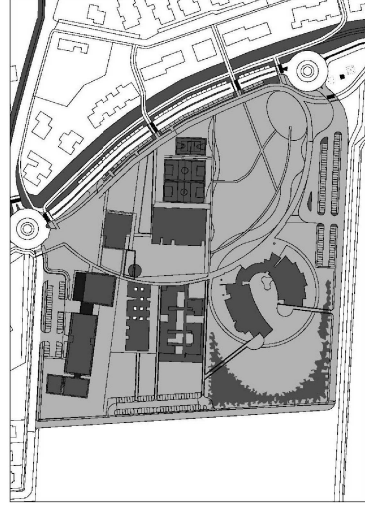


NUOVO POLO SCOLASTICO
LIDO ADRIANO - RAVENNA

PROGETTO DEFINITIVO-ESECUTIVO


[illegible]

PROSPETT


Codice Intervento: FASCICOLO:2014/005/31	Codice Edificio: G421	Codice Fase: D/E	Codice Elaborato: P05
Scala: SCALA 1:100	File: 0421-2014-005.0531-D-E-p01_000	Data: 15 dicembre 2014	Revisione: R0

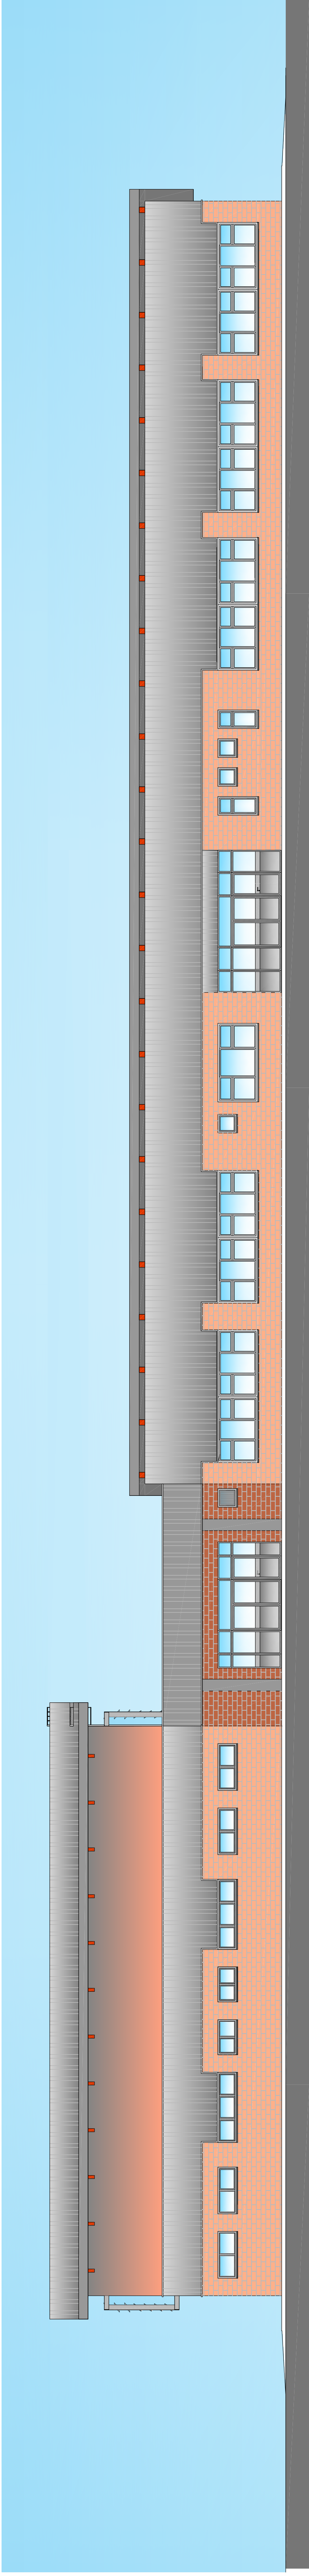


PROSPETTO NORD - scala 1:100

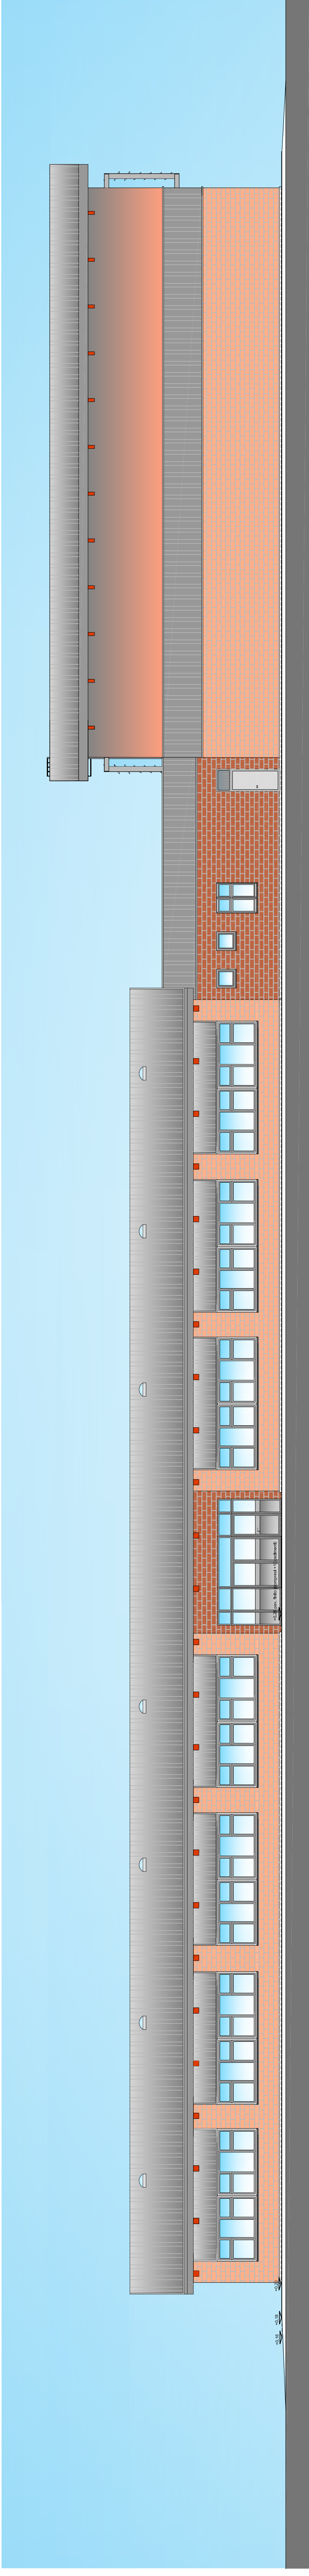

PROSPETTO SUD - scala 1:100

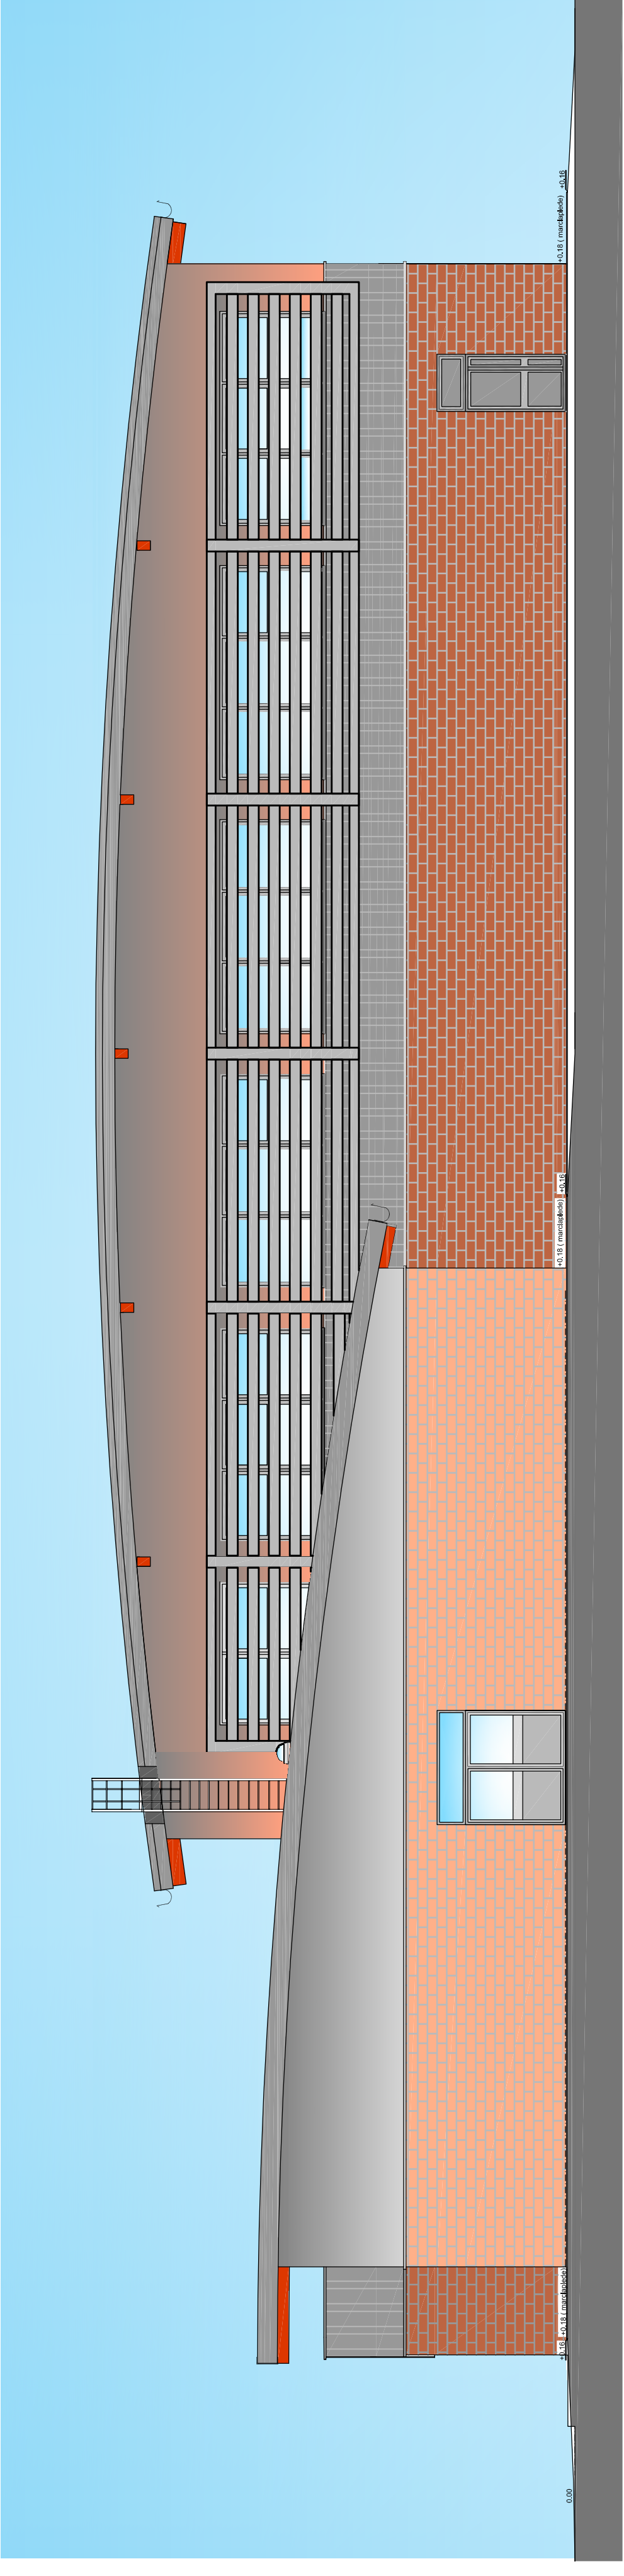

PROSPETTO OVEST - scala 1:100

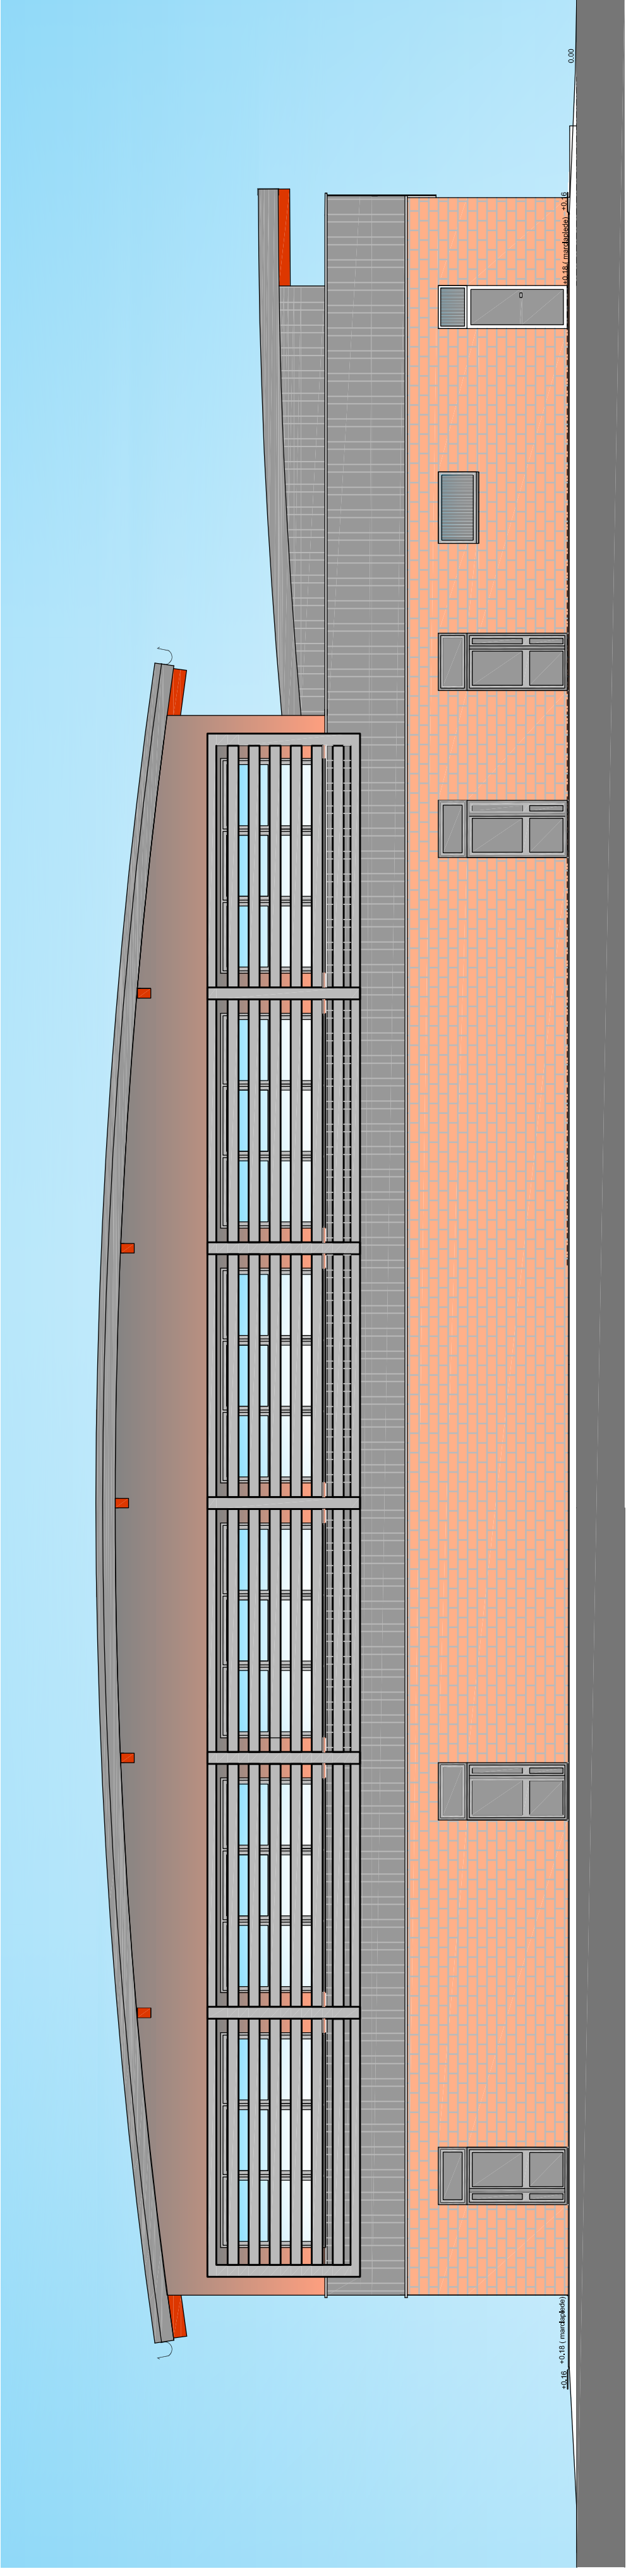

PROSPETTO EST - scala 1:100