


LEGENDA

- Profilo Tr = 200 anni, in presenza di capanni (Solid blue line)
- Profilo Tr = 100 anni, in presenza di capanni (Dashed blue line)
- Profilo Tr = 200 anni, in assenza di capanni (Solid cyan line)
- Profilo Tr = 100 anni, in assenza di capanni (Dashed cyan line)

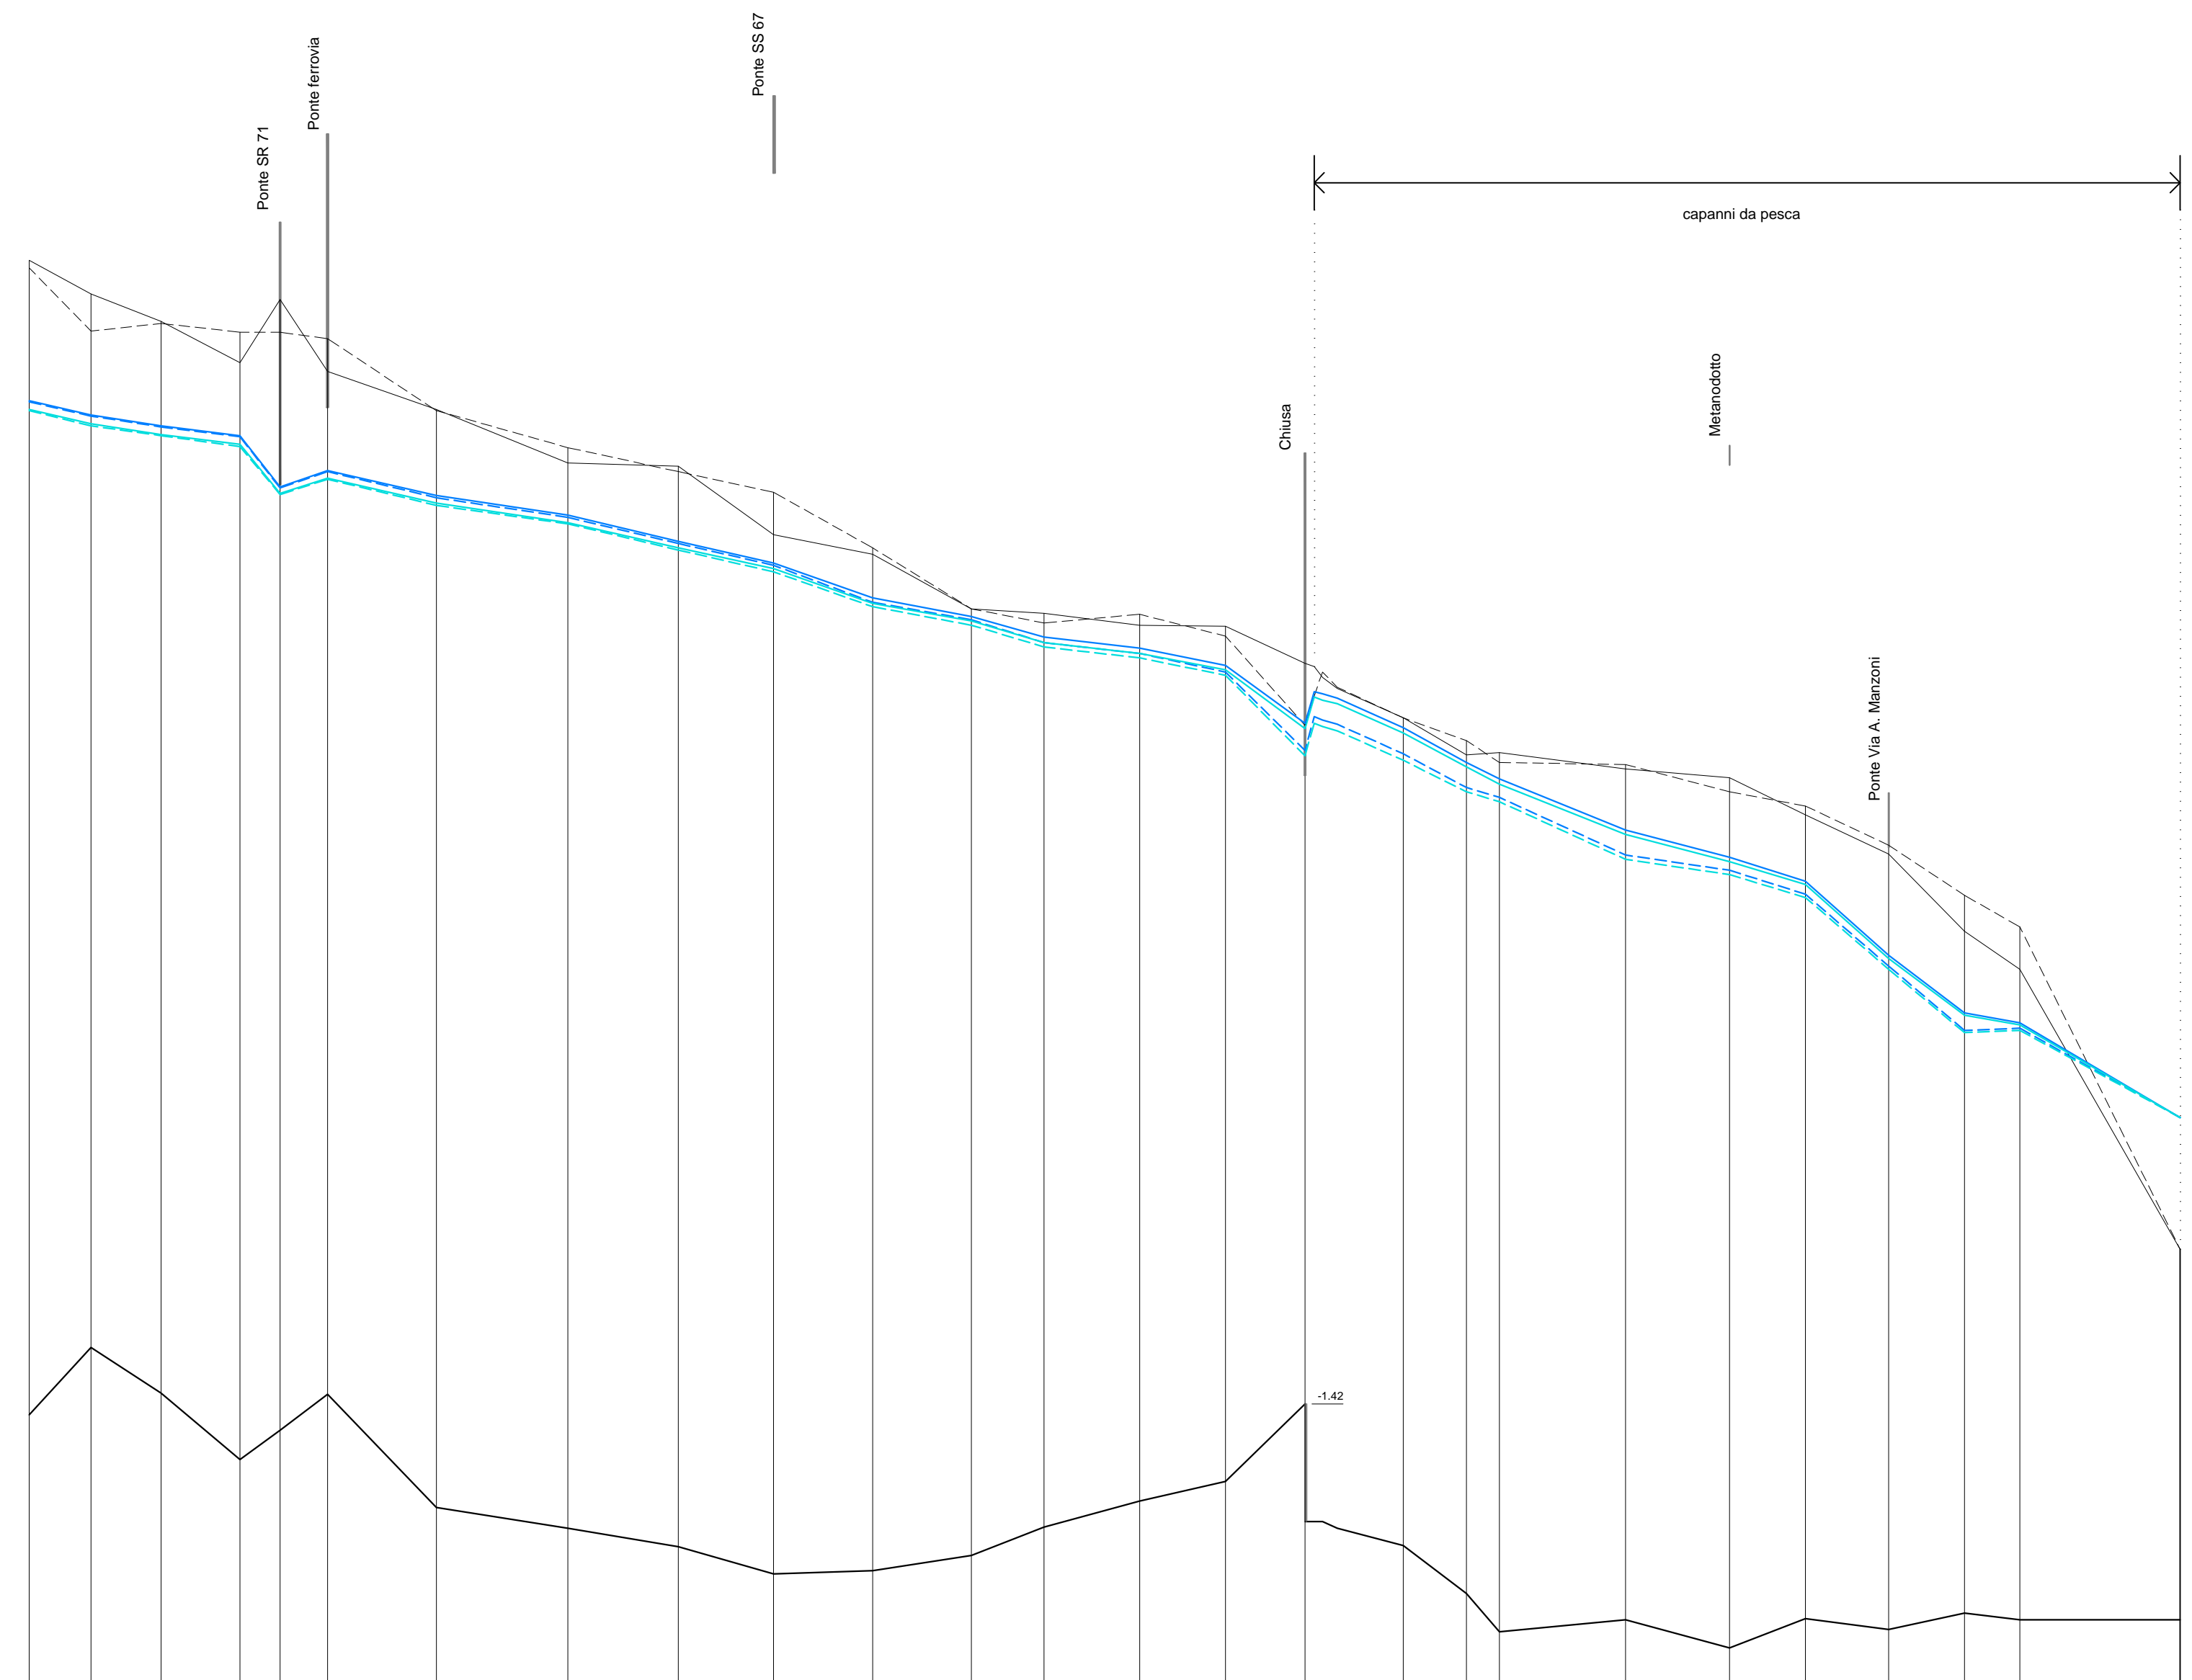

Sezione	24	23	22	21	20S	19S	18	17	16	15S	14	13	12	11	10	9S	8	7A	7	6	5S	4	3S	2	1	0
Fondo alveo	-1.62	-0.90	-1.32	-1.93	-1.66	-1.33	-2.37	-2.56	-2.73	-2.98	-2.95	-2.81	-2.65	-2.31	-2.13	-2.50	-2.72	-3.16	-3.51	-3.40	-3.66	-3.39	-3.49	-3.34	-3.40	-3.40
Argine sinistro	9.01	8.43	8.50	8.42	8.42	8.36	7.70	7.36	7.14	6.95	6.44	5.88	5.75	5.83	5.63	4.81	4.88	4.67	4.47	4.45	4.20	4.07	3.71	3.25	2.96	3.40
Argine destro	9.08	8.77	8.52	8.14	8.72	8.06	7.71	7.22	7.19	6.56	6.38	5.88	5.84	5.73	5.72	5.38	4.88	4.54	4.56	4.41	4.33	3.99	3.63	2.92	2.57	3.40
Distanza parziale	283.93	321.15	362.10	218.45	499.53	603.45	506.77	437.37	454.64	453.50	332.55	439.87	393.70	364.97	450.45	290.25	579.31	477.64	348.26	382.10	347.46	254.24	736.01			
Distanza progressiva	0.00	283.93	605.08	967.16	1151.24	1369.69	1869.22	2472.67	2979.44	3416.81	3871.45	4324.95	4657.50	5097.37	5491.07	5856.04	6306.49	6596.74	6747.95	7327.26	7804.90	8153.16	8535.26	8882.72	9136.96	9872.97

COMUNE DI RAVENNA
 Servizio Tutela Ambiente e Territorio -U.O. Geologico

**VALUTAZIONE DELLE CONSEGUENZE PRODOTTE SULLA SPIAGGIA
 E SULLE LOCALITÀ BALNEARI LIMITROFE, DALLA MASSIMA
 PIENA DEI FIUMI SAVIO, UNITI, LAMONE E TORRENTE
 BEVANO, MEDIANTE ANCHE LA VALUTAZIONE
 DEL RISCHIO IDRAULICO NEI TRATTI
 OGGETTO DI STUDIO**



TAV. 8 - Profili del pelo libero dei Fiumi Uniti per gli eventi di piena di tempo di ritorno T=100 e 200 anni, nelle condizioni di esondazioni libere, in assenza ed in presenza di capanni da pesca

RESPONSABILE UNICO DEL PROCEDIMENTO	PROFESSIONISTA INCARICATO	SCALE
Dott. Sergio Nannini	Prof. Ing. Armando Brath	Indicate
COLLABORATORI	TIMBRO E FIRMA	DATA
Dott. Luca Grimaldi		Febbraio 2018
PROF. ING. ARMANDO BRATH - STUDIO DI INGEGNERIA CIVILE E AMBIENTALE - VIA SPATARO, 1 - 40134 BOLOGNA SEDE OPERATIVA: VIA BELLINZONA, 4 - 40135 BOLOGNA - TEL. 051-6153945		