
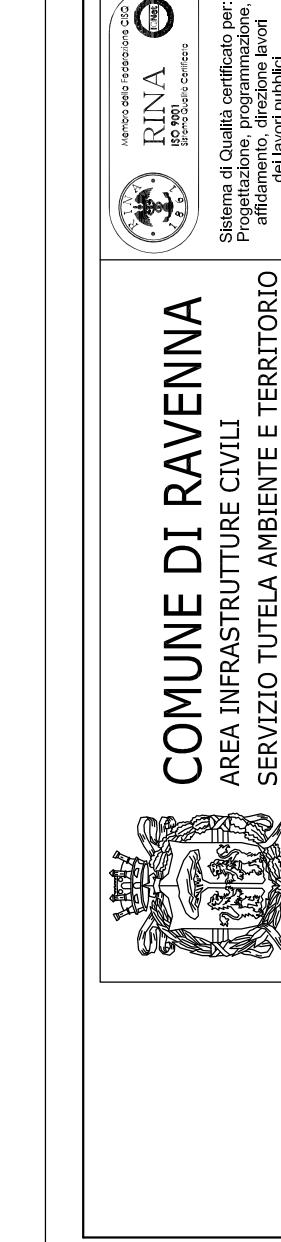


C7-Sez 4

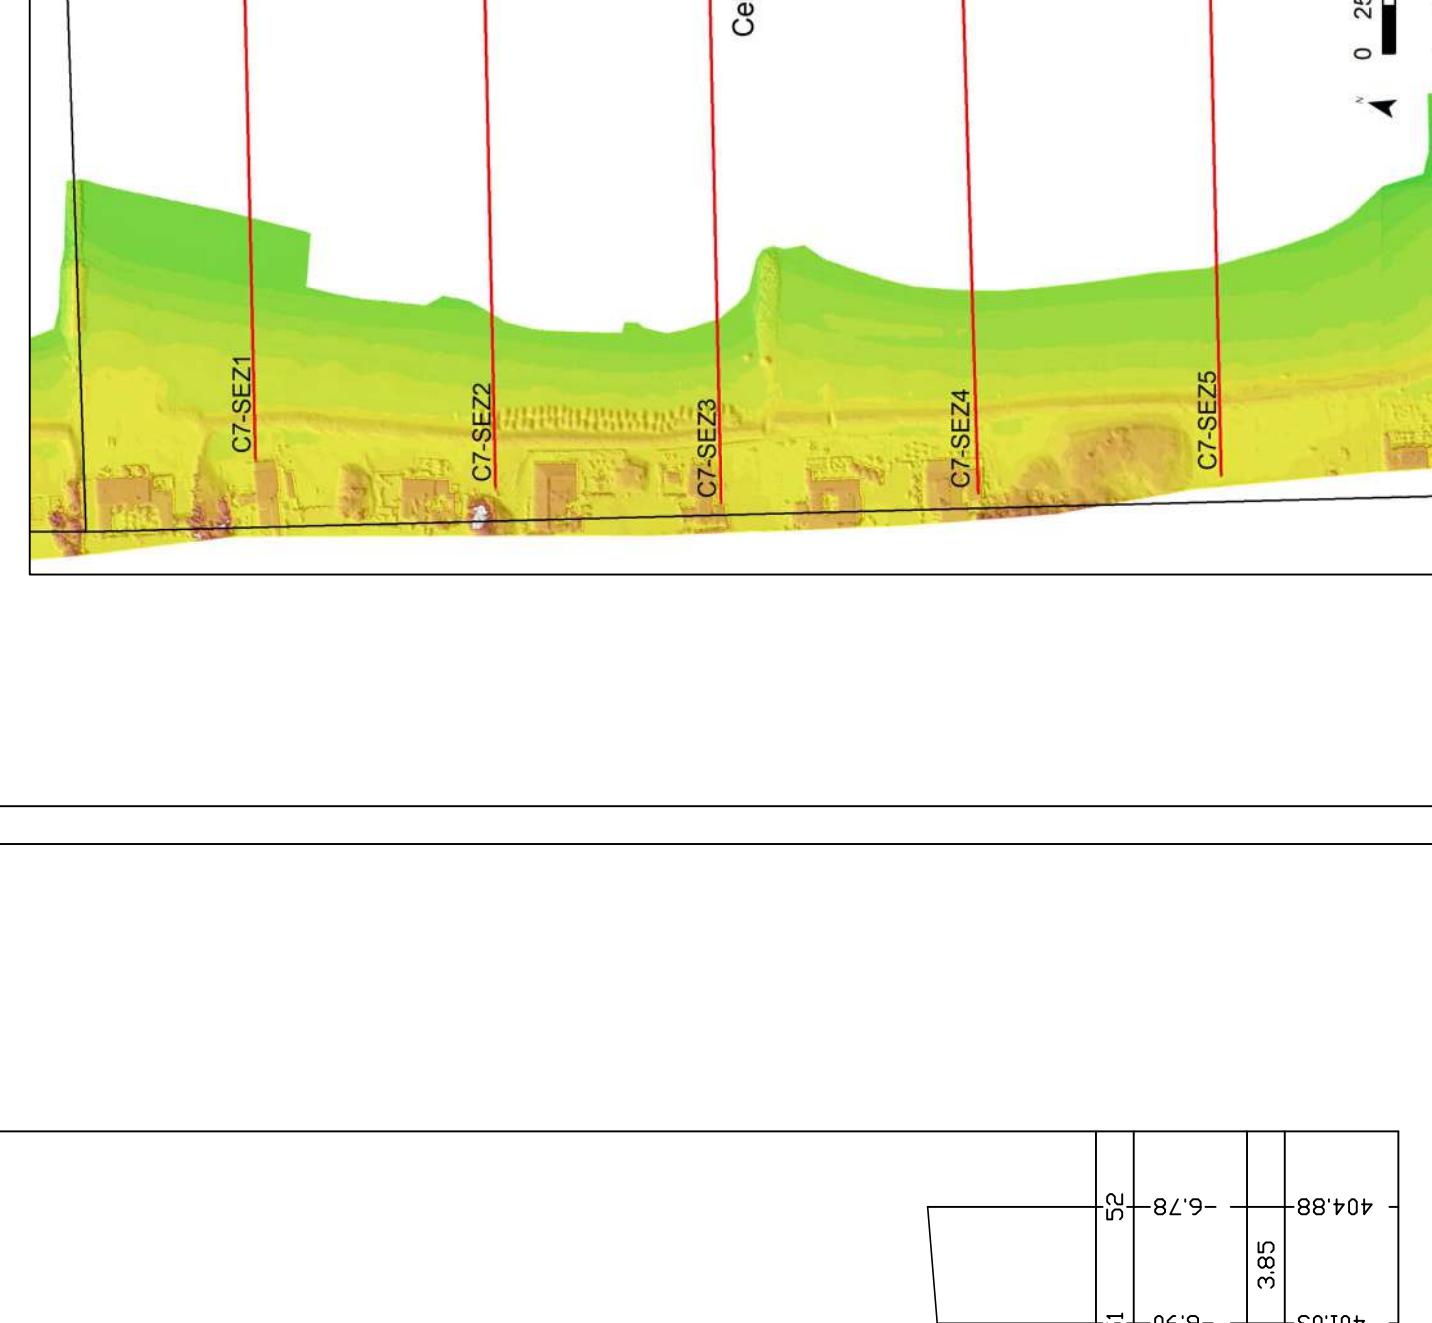

INTERVENTO: Ricalibrazione della difesa soffola di Punta Marina - 2° Stralcio
(CUP-C6B1900020007)


FASE PROGETTUALE

PRELIMINARE - DEFINITIVA - ESECUTIVA





Segretario generale:	Sig. ROBERTO GIOVANNI PAGANI	Sindaco:	Sig. MICHELE DE PASALE
Capo Servizio: Dott. GIANNI GREGORIO	Capo Area: Ing. MASSIMO CARPINI		
		Firma:	

RESPONSABILE DEL PROCEDIMENTO:
PROGETTISTA COORDINATORE:
CORPO SICUREZZA PROGETTAZIONE:
PROGETTISTA:
COLLABORATORE ALLA PROGETTAZIONE:
ELABORAZIONE GRAFICA:
Geom. Nicola Chiarini
Sopra: Enrico Bocca

Scalo:	2019/06/05 09:00	Data:	03 ottobre 2019
Indicazione:	T_1005.dwg	File:	R0
		Codice Elaborato:	

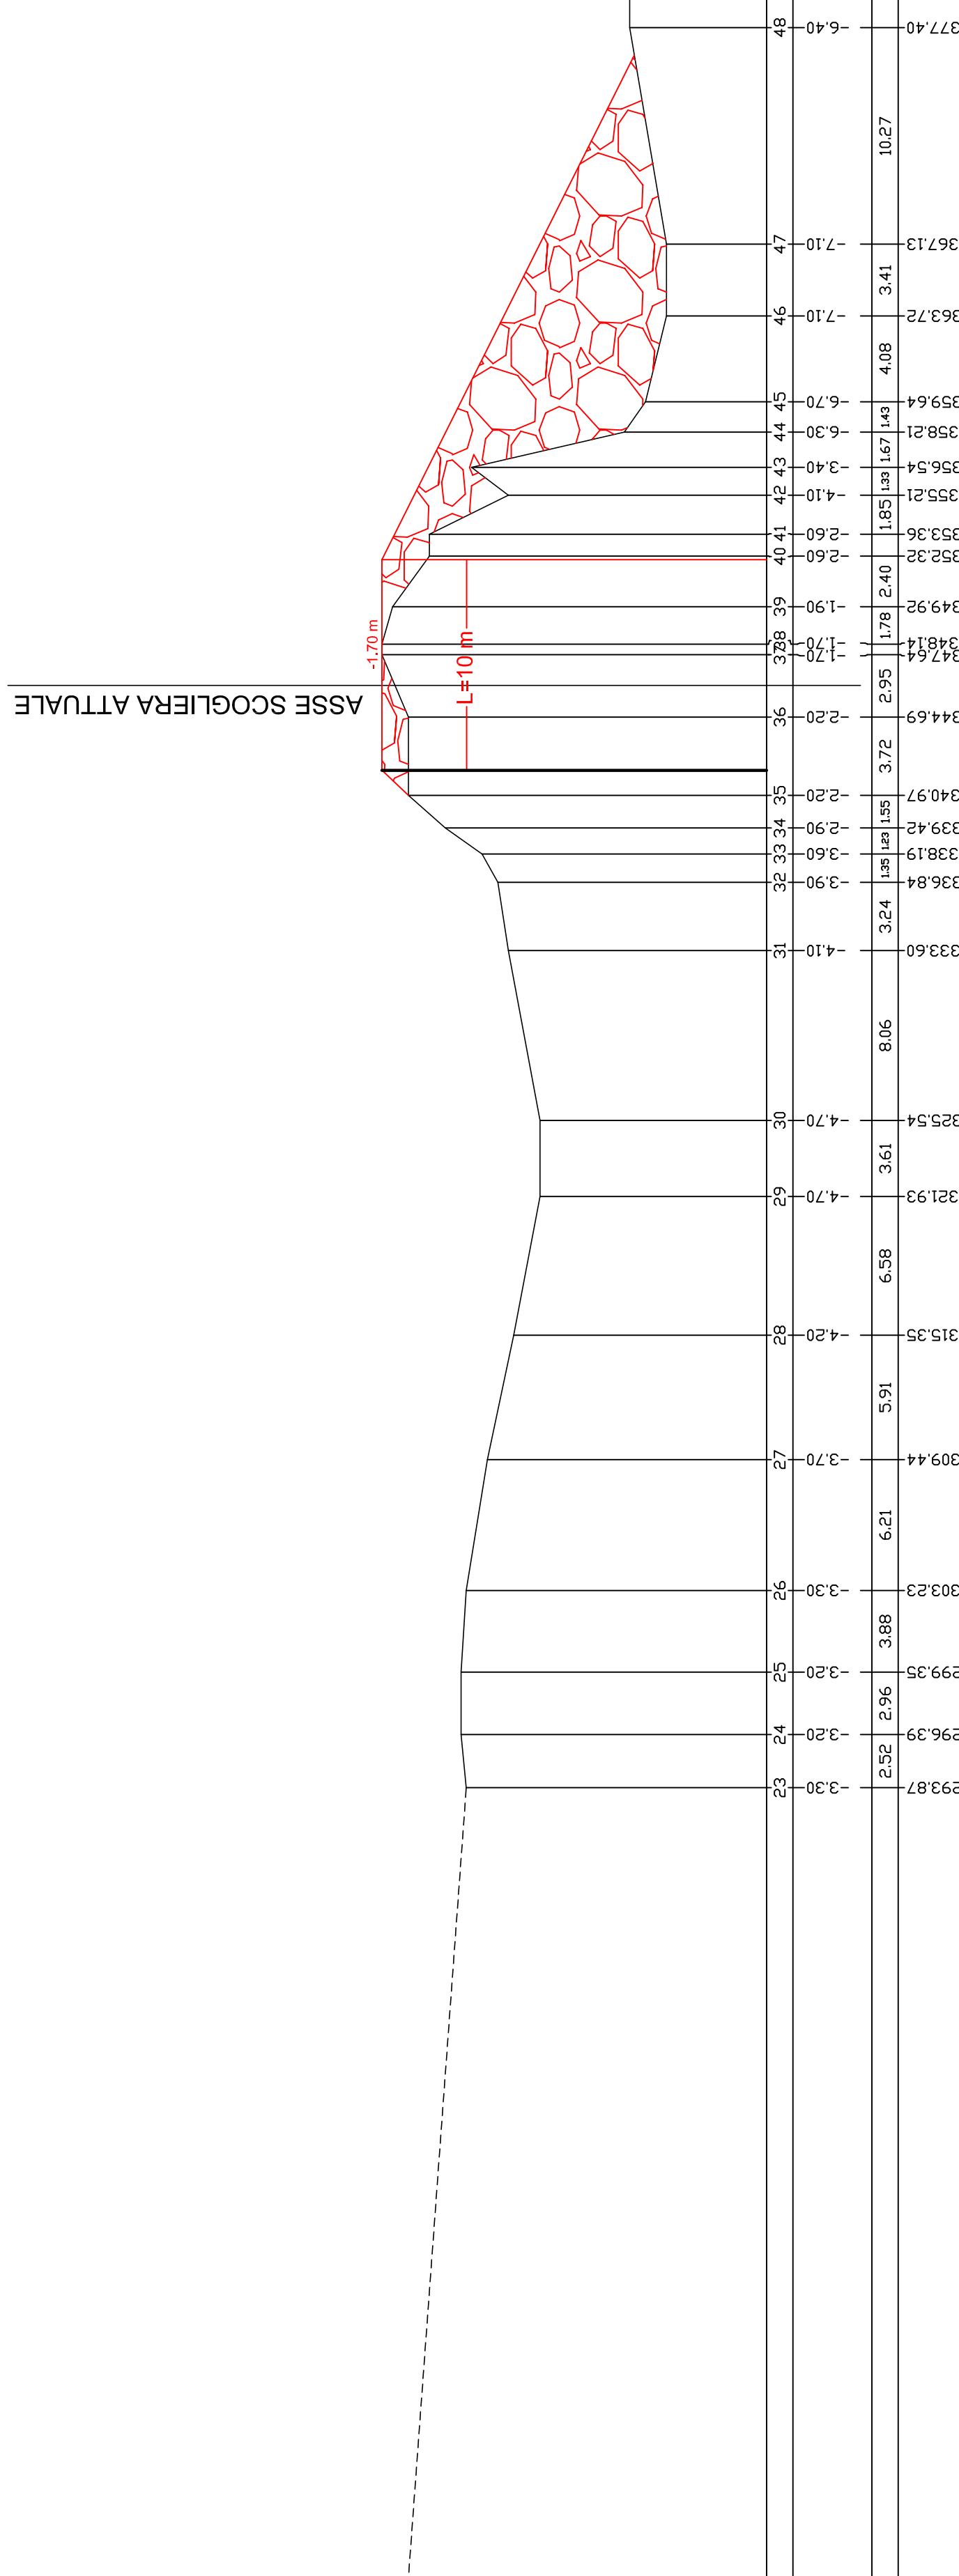


ASSE SCOGGIERA ATTUALE

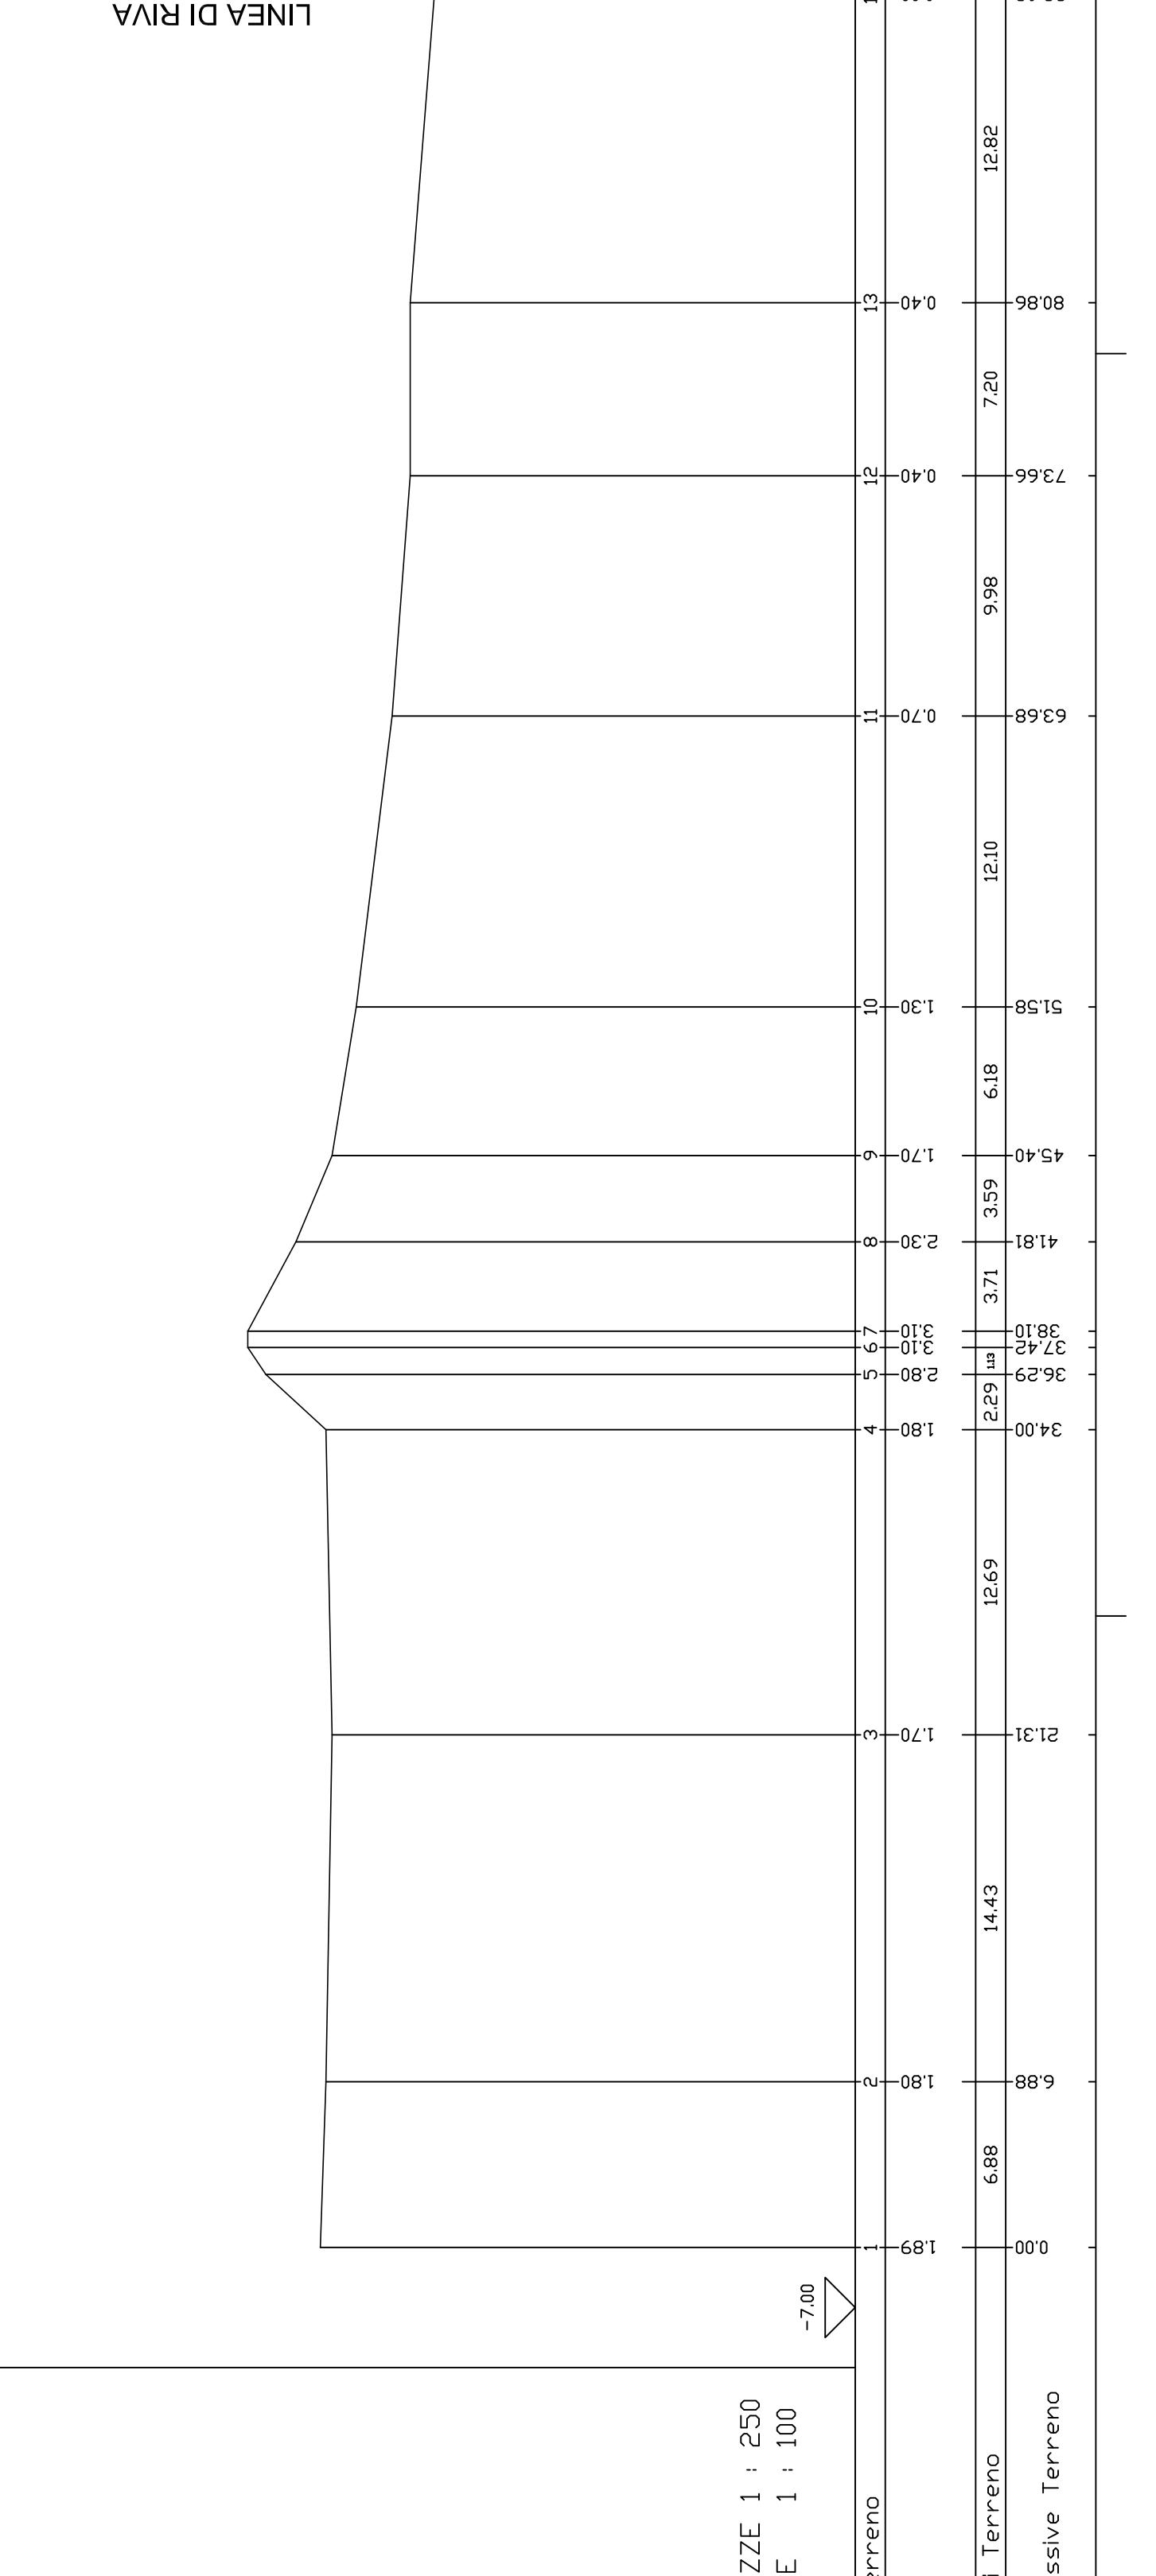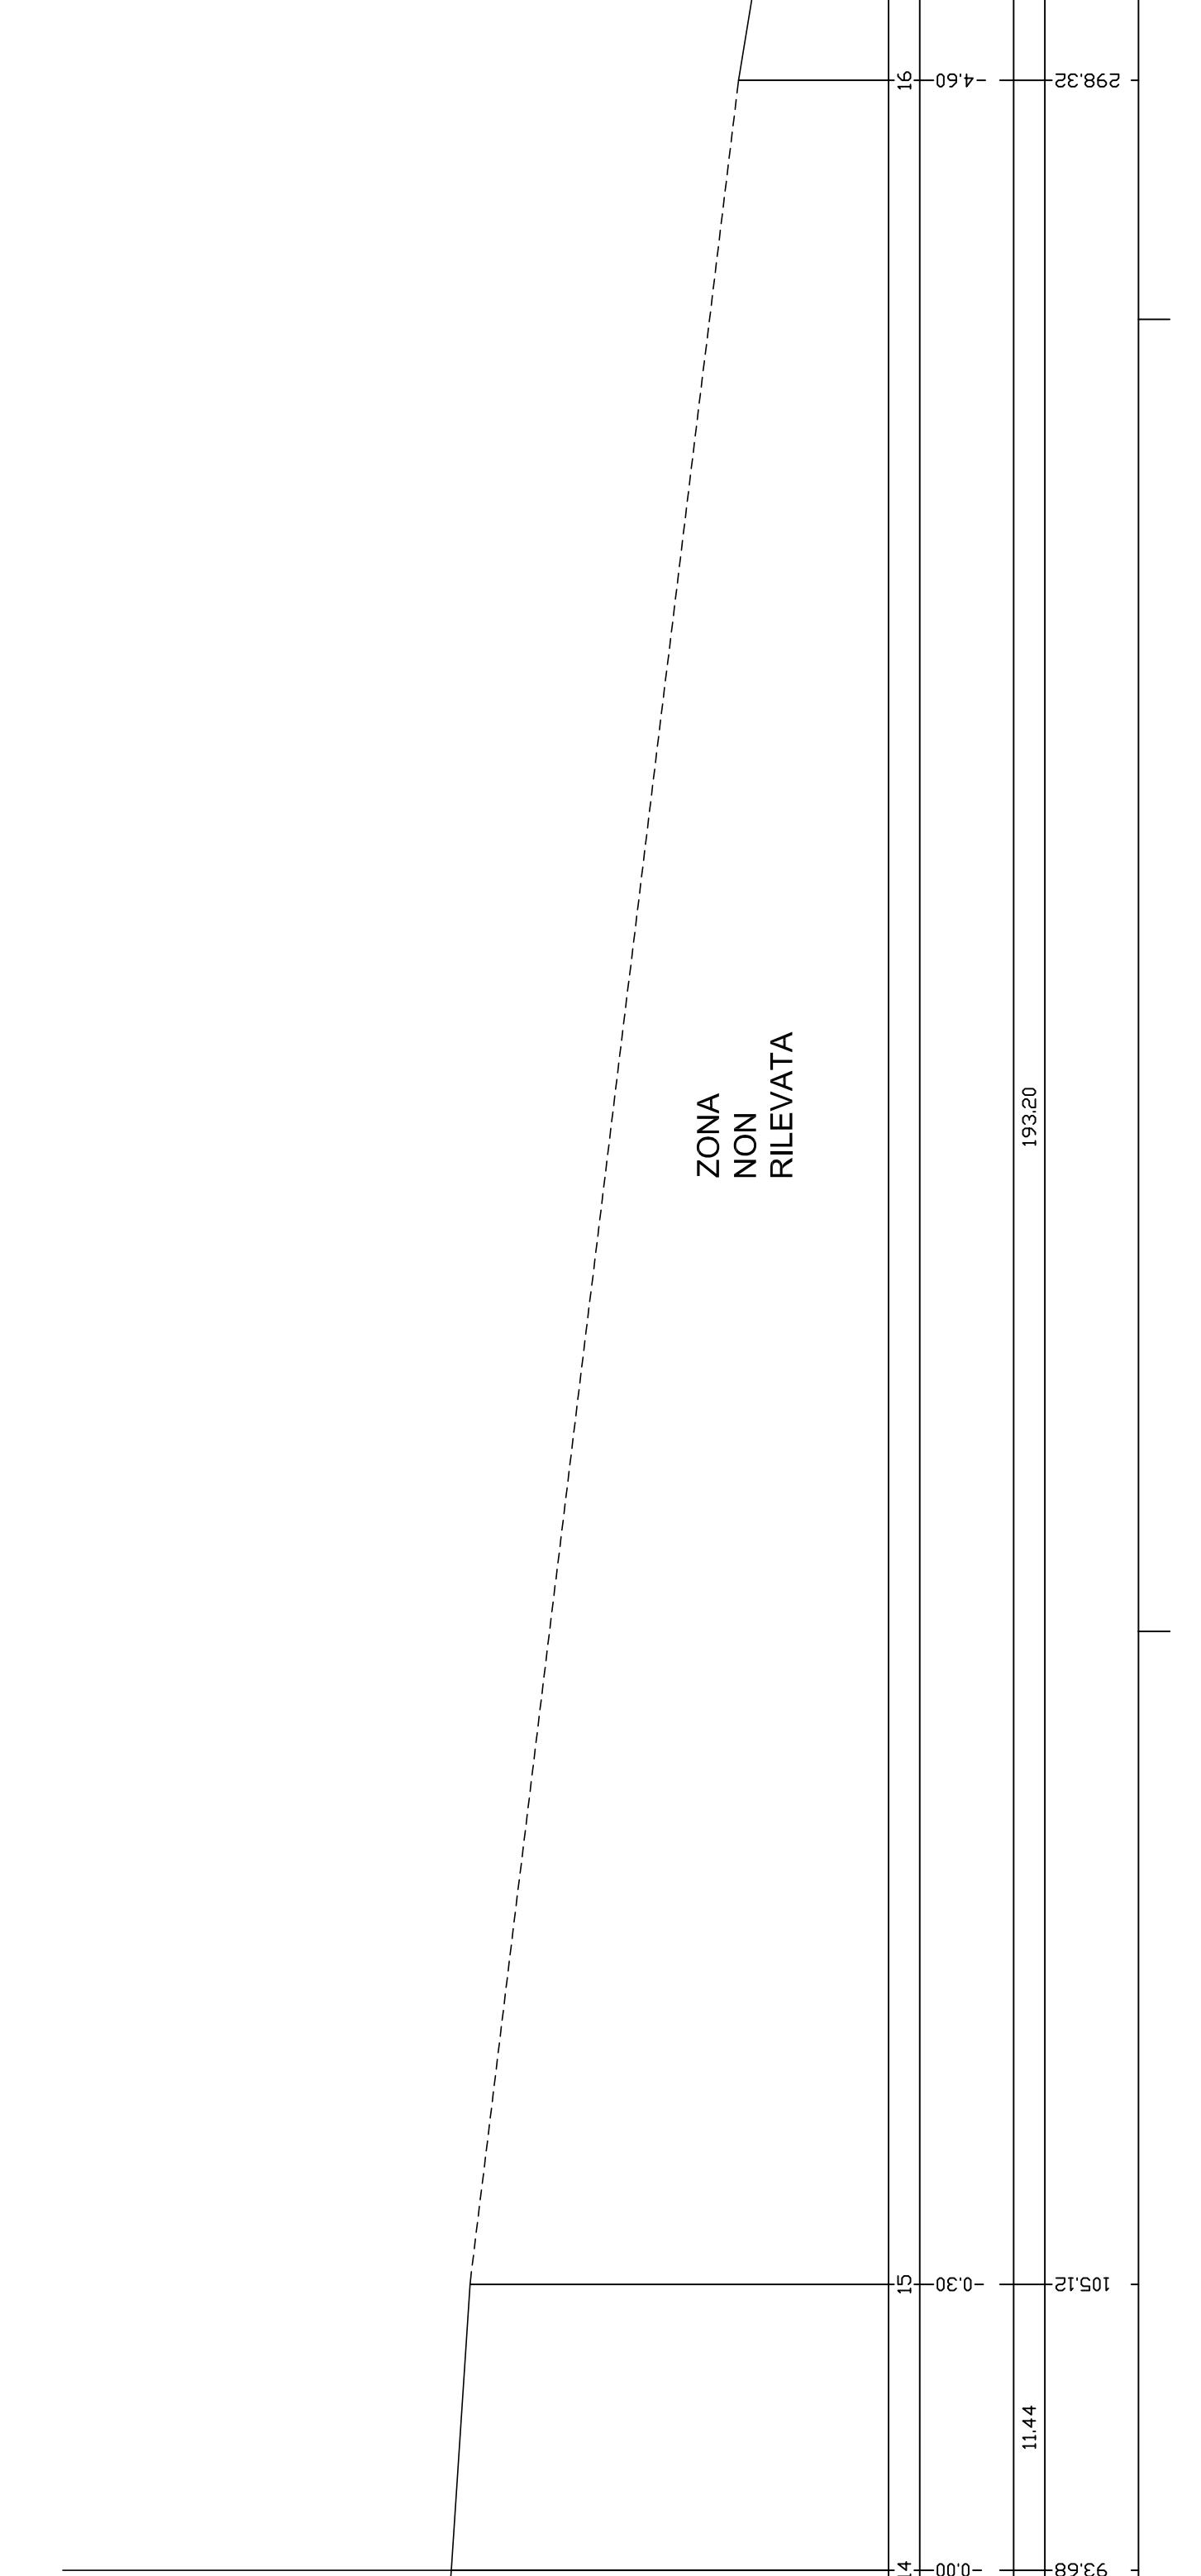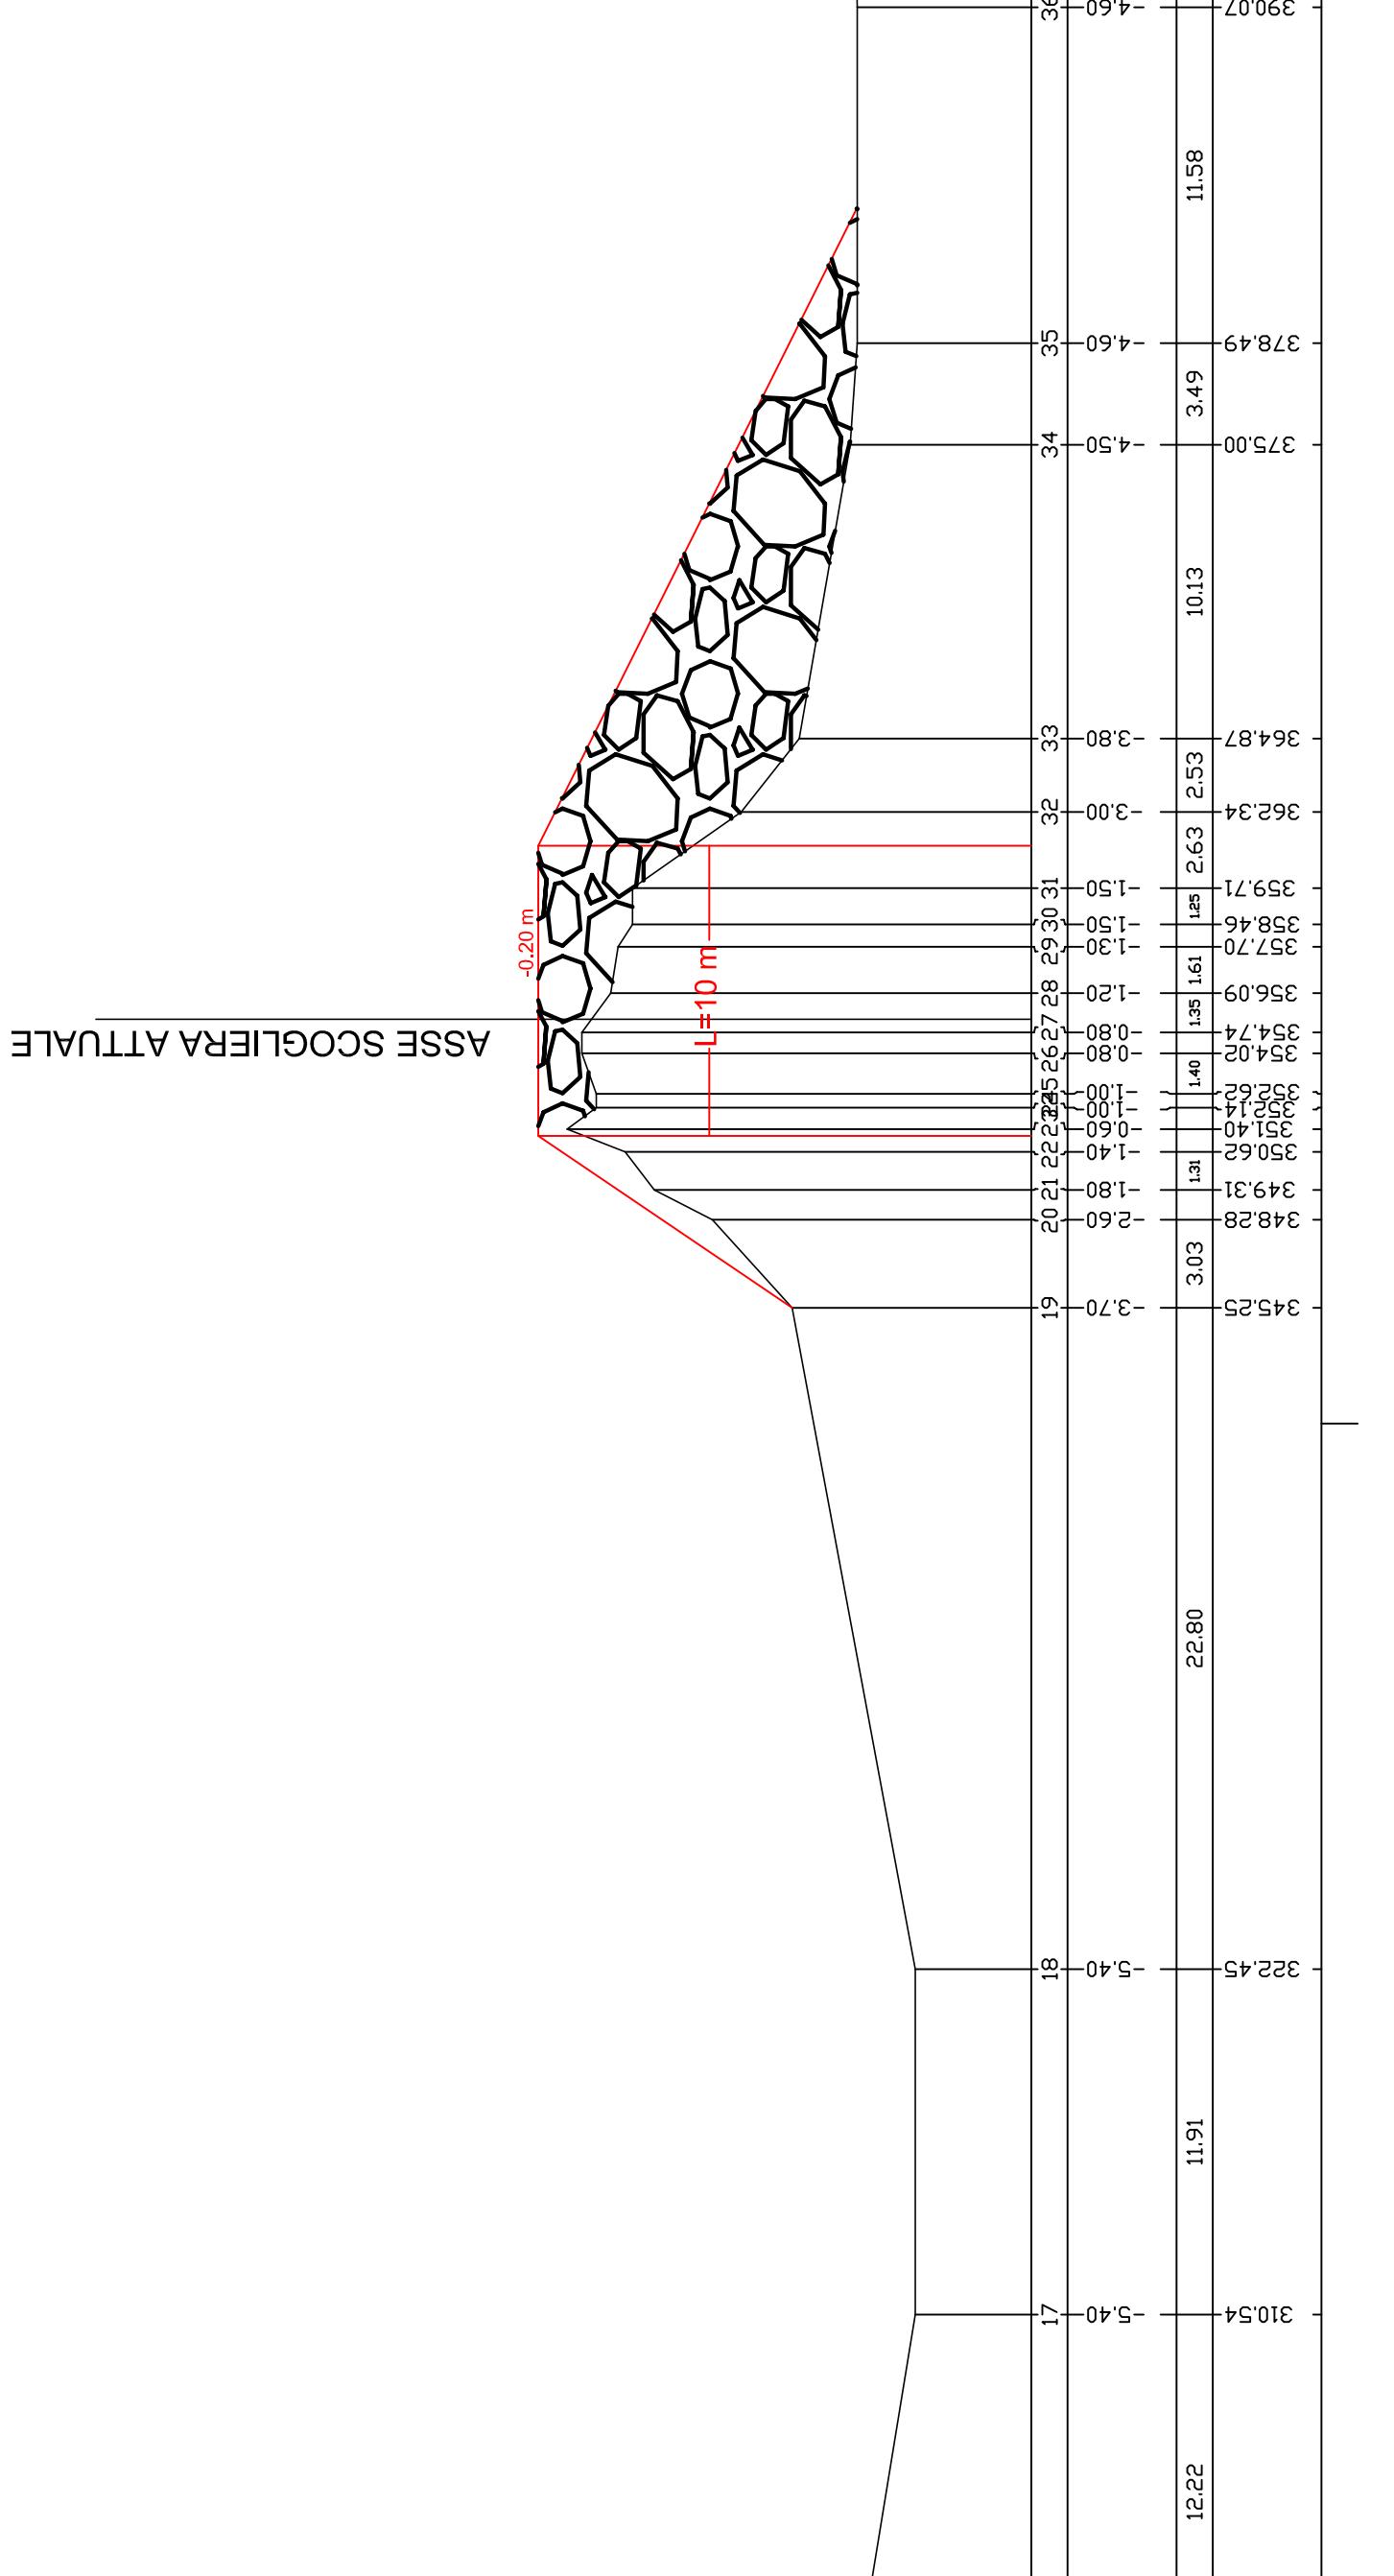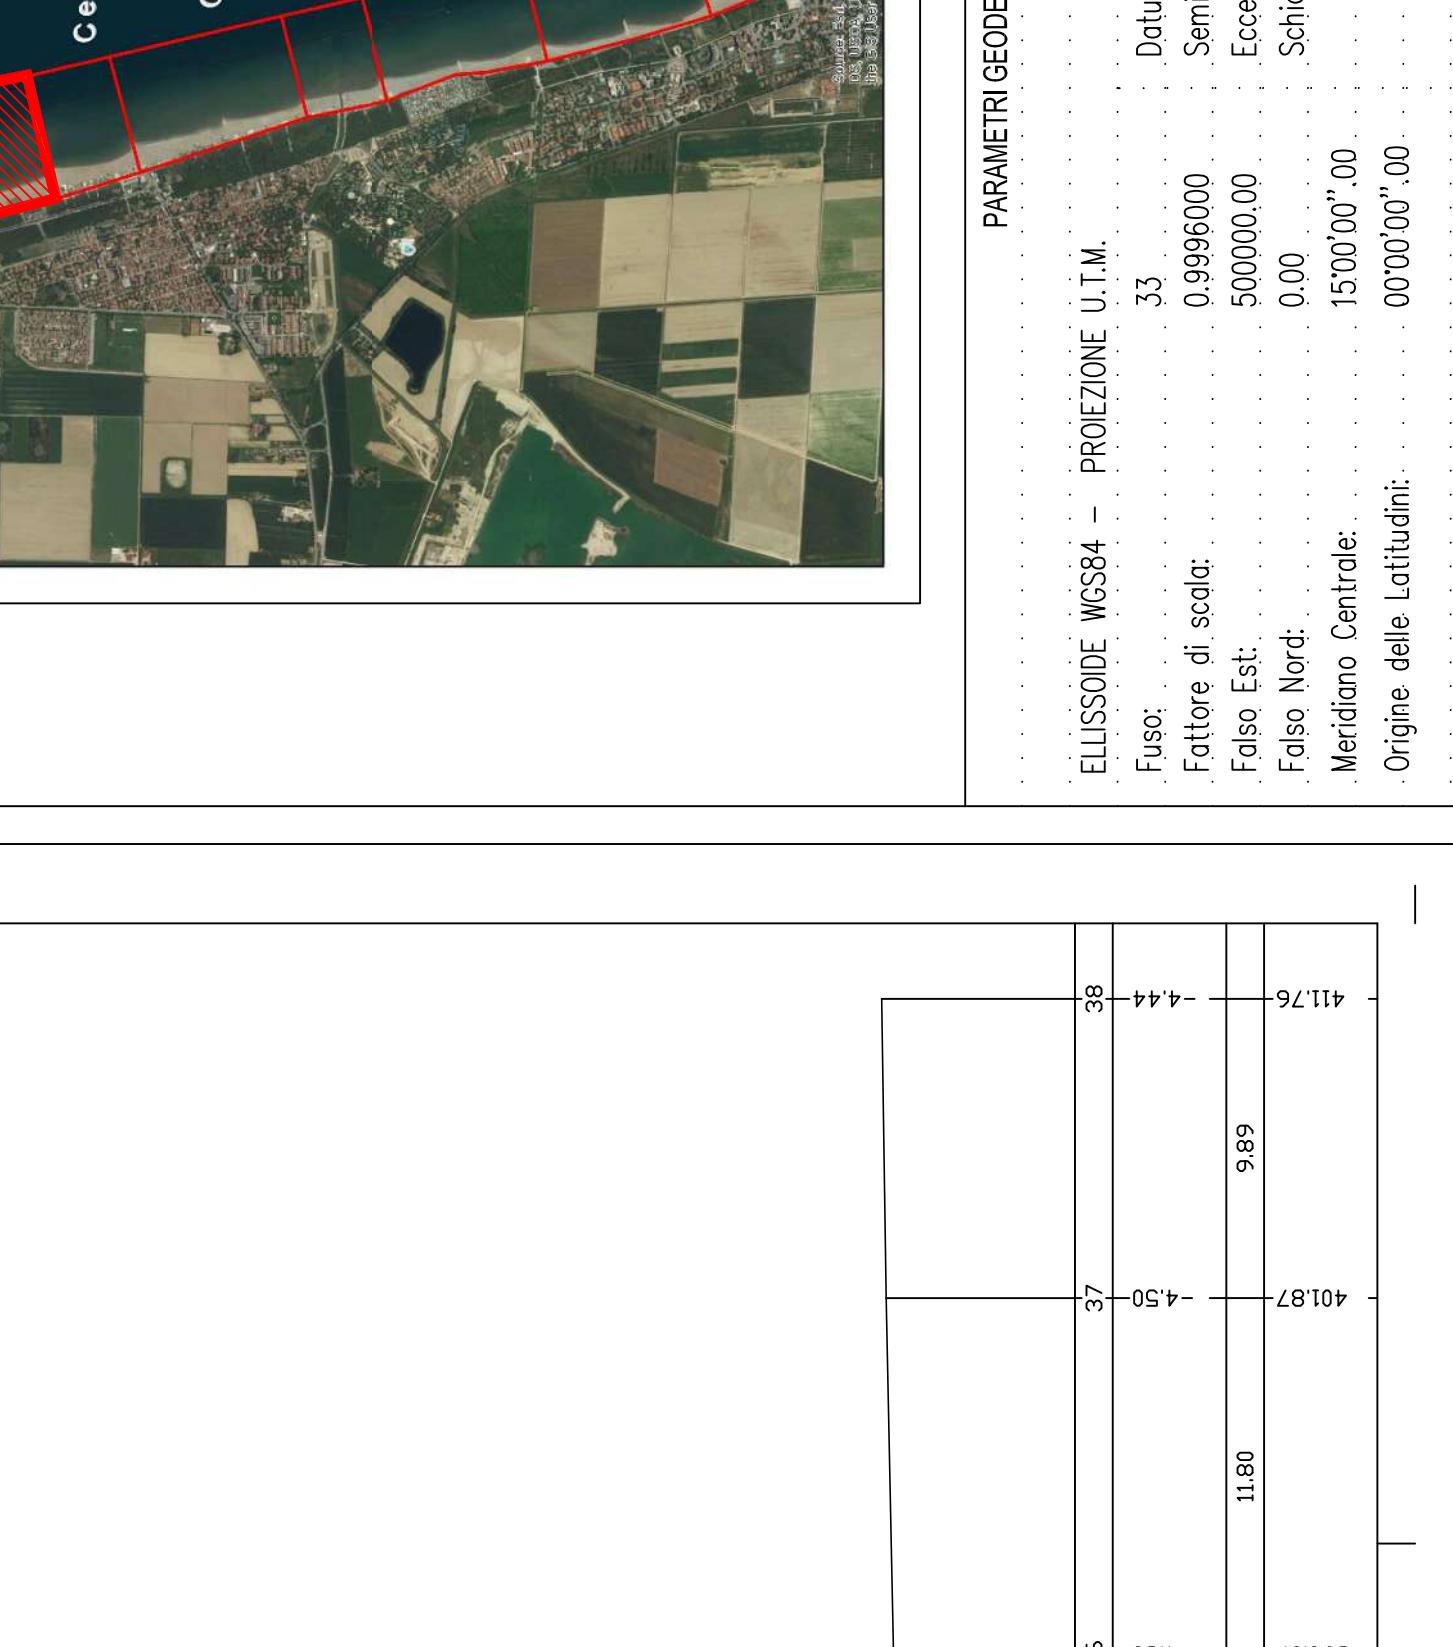

FASE PROGETTUALE

PRELIMINARE - DEFINITIVA - ESECUTIVA

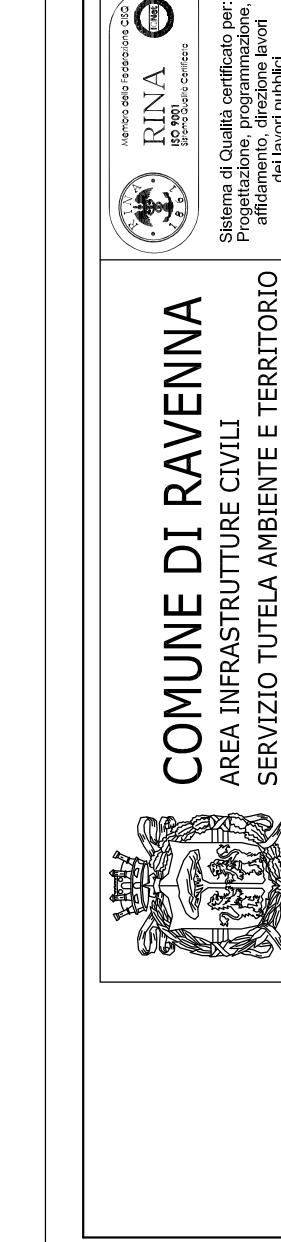

INTERVENTO: Ricalibrazione della difesa soffola di Punta Marina - 2° Stralcio
(CUP-C6B1900020007)

FASE PROGETTUALE

PRELIMINARE - DEFINITIVA - ESECUTIVA

Segretario generale:	Sig. ROBERTO GIOVANNI PAGANI	Sindaco:	Sig. MICHELE DE PASALE
Capo Servizio: Dott. GIANNI GREGORIO	Capo Area: Ing. MASSIMO CARPINI		
		Firma:	

RESPONSABILE DEL PROCEDIMENTO:
PROGETTISTA COORDINATORE:
CORPO SICUREZZA PROGETTAZIONE:
PROGETTISTA:
COLLABORATORE ALLA PROGETTAZIONE:
ELABORAZIONE GRAFICA:
Geom. Nicola Chiarini
Sopra: Enrico Bocca

Scalo:	2019/06/05 09:00	Data:	03 ottobre 2019
Indicazione:	T_1005.dwg	File:	R0
		Codice Elaborato:	





