



PROFILO 4-4


PROFILO 5-5

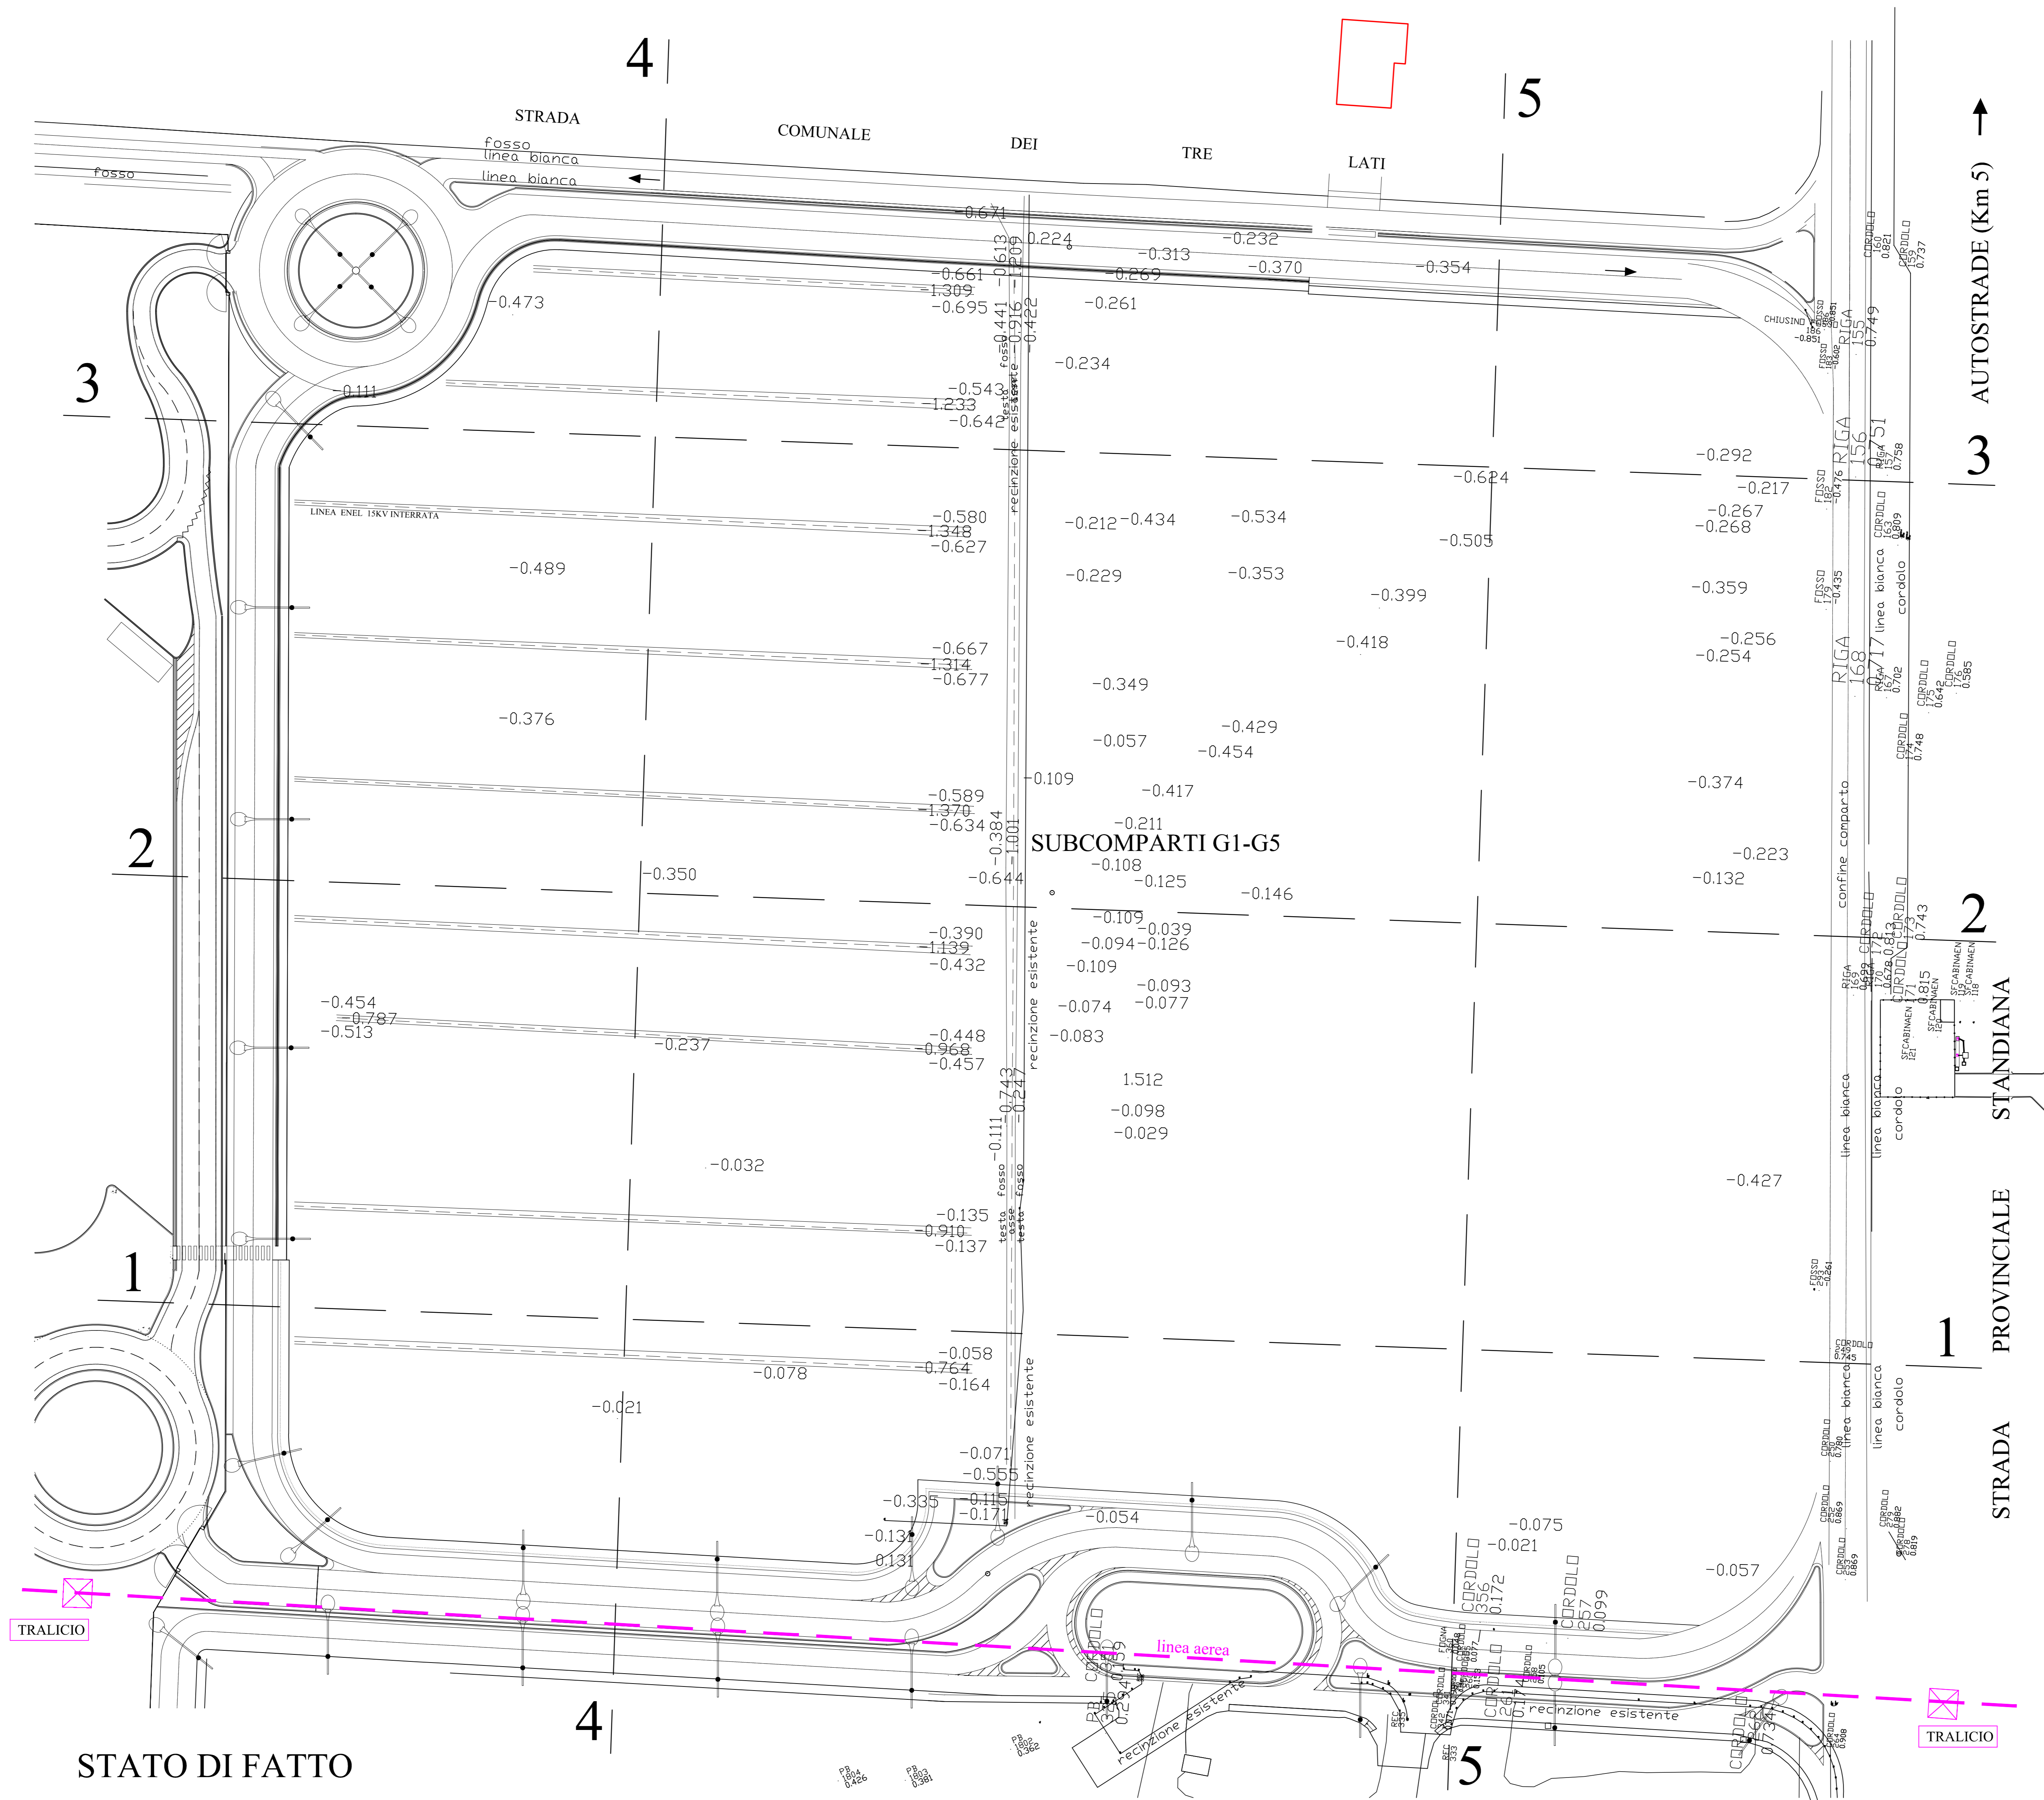


PROFILO 1-1

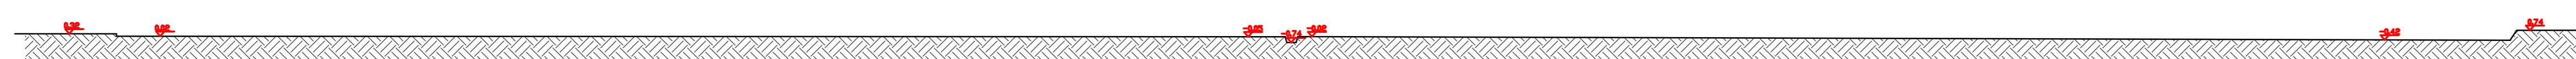

PROFILO 2-2

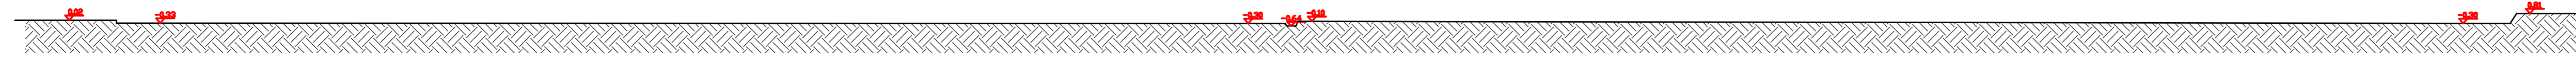

PROFILO 3-3

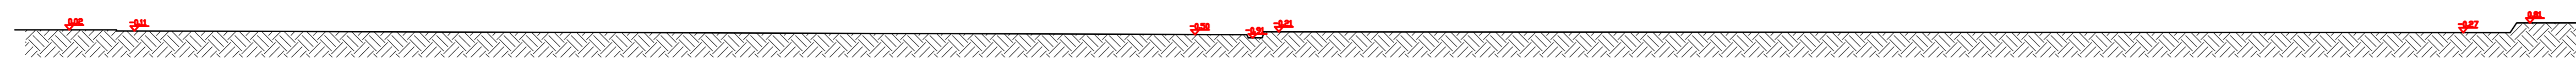

 DIREZIONE TECNICA SS. 16 - KM 162 48020 - Sesto di Ravenna Tel. 0544-561130		 Architetto Alessandra Rusticali	
COMMITTENTE: PARCO DELLA STANDIANA SRL MIRABILANDIA			
PROGETTO: VERIFICA DI ASSOGGETTABILITÀ A VIA STRUTTURA RICETTIVA "The Village"		DATA: 05-11-2020 SCALA: 1:500	
TITOLO: STATO ATTUALE: PLANIMETRIA E PROFILI		NOME FILE: 200311_Planimetria generale	
N° DISEGNO: R02		AGGIORNAMENTO: Rev-00	