



SOTTOSERVIZI	
	ACQUEDOTTO - RETE DI DISTRIBUZIONE DN 500
	FOGNA NERA IN PRESSIONE
	GAS - MEDIA PRESSIONE
	GAS BASSA PRESSIONE
	LINEA FI
	TELECOM TUBI INTERRATI
	TELECOM CAVI IN TRINCEA


PARTICOLARE 1: ELIMINAZIONE DEL DOSSO

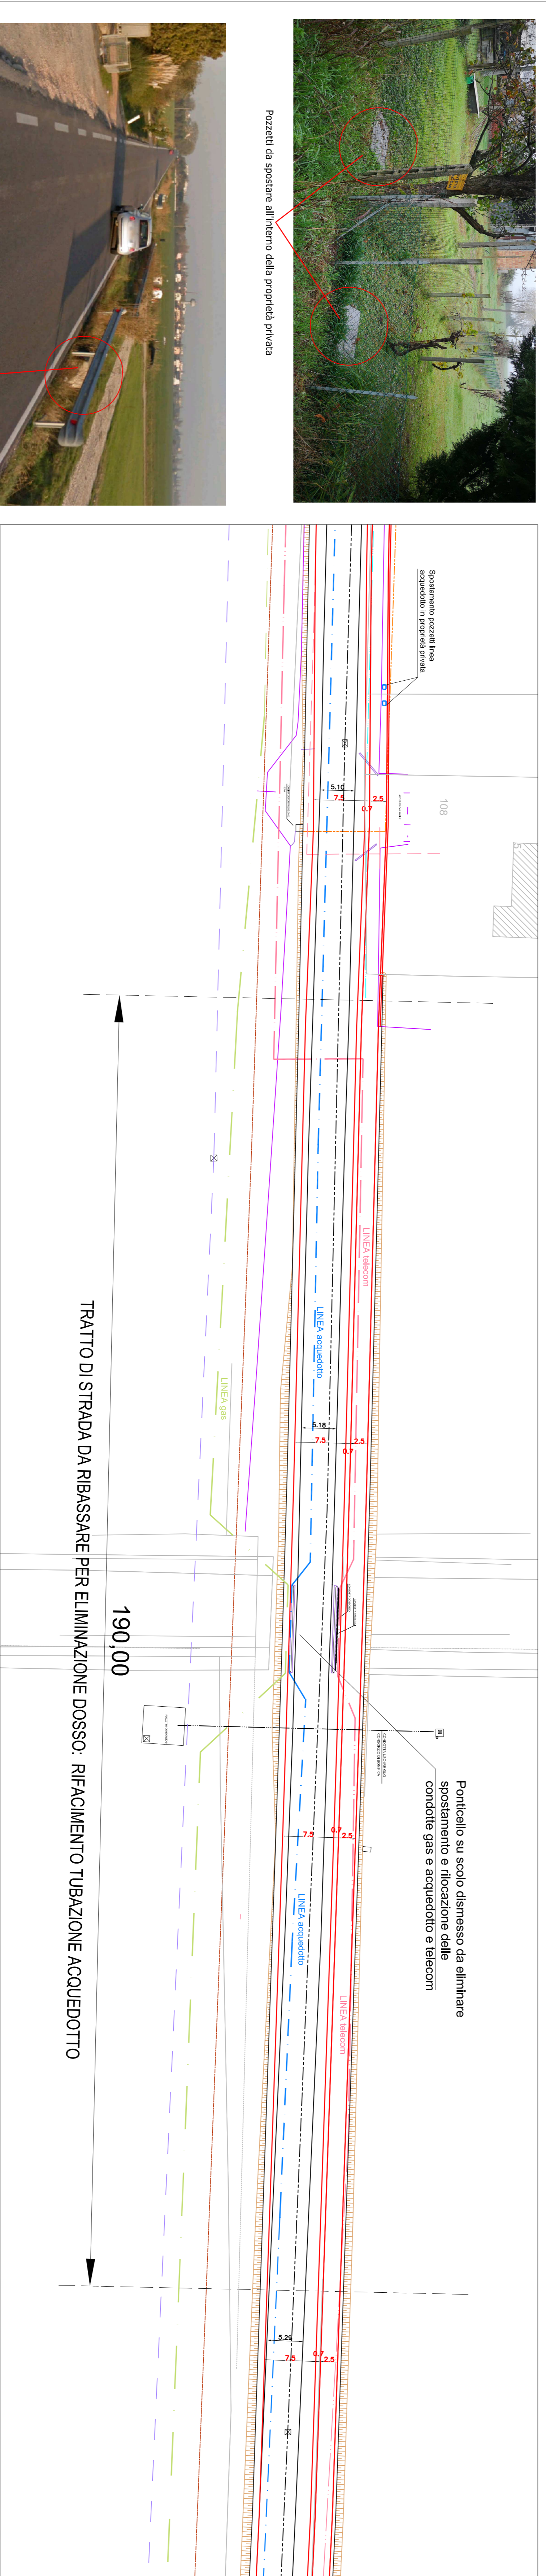

PARTICOLARE 2 : PONTE SU SCOLO ACQUE BASSE

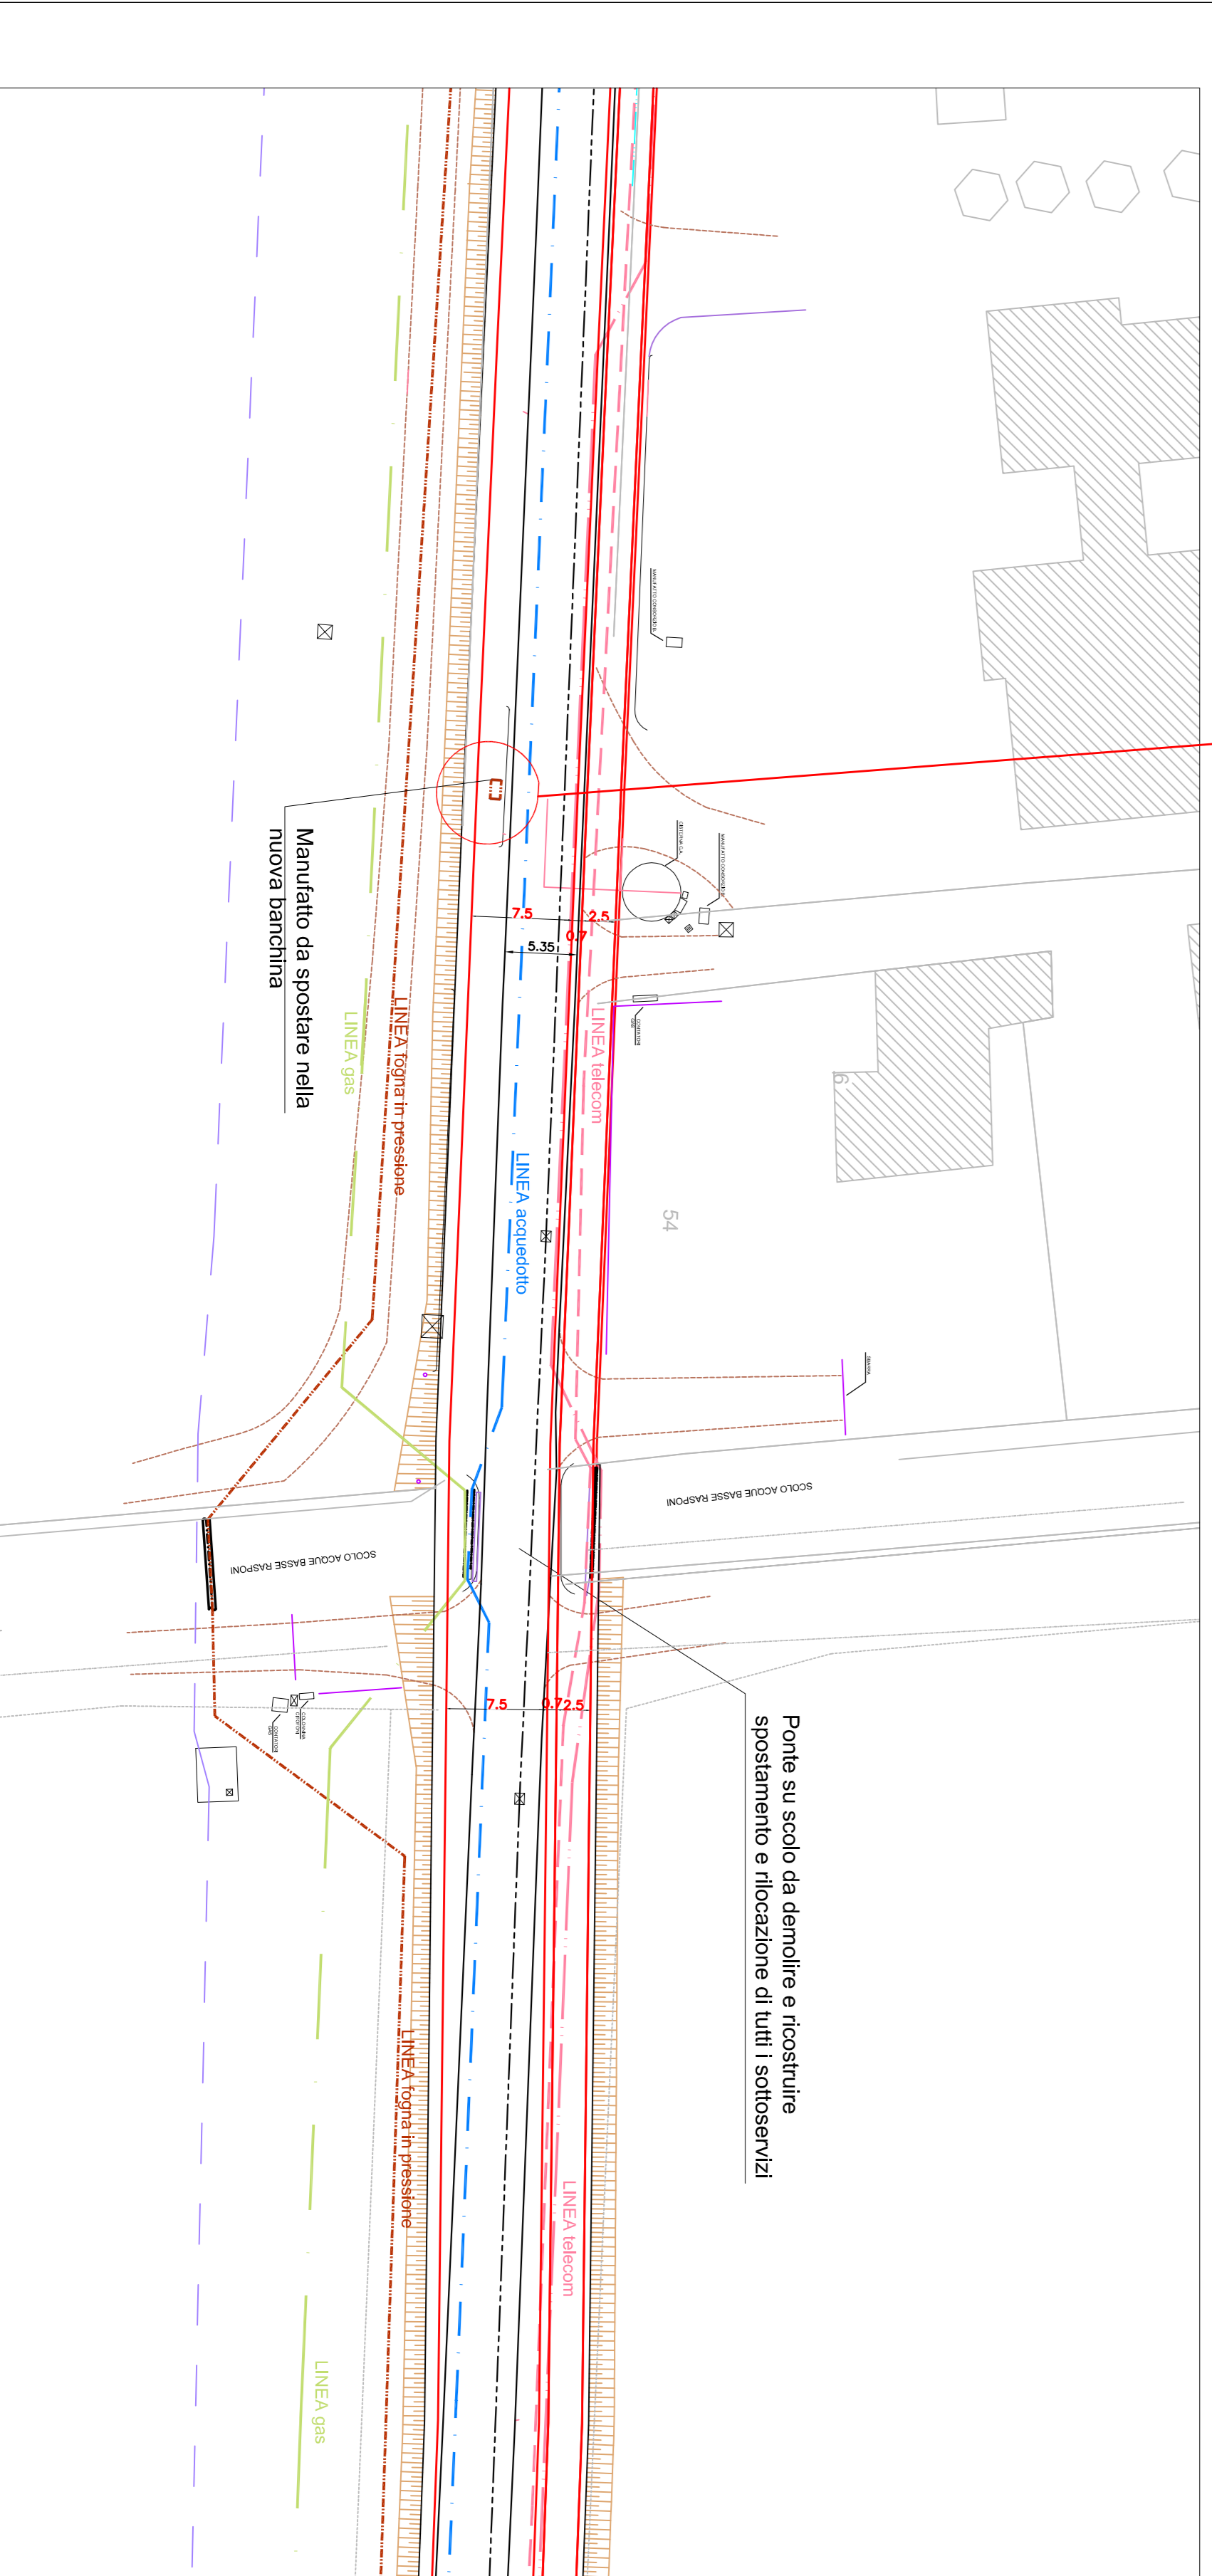

PARTICOLARE FINE ABITATO PORTO FUORI

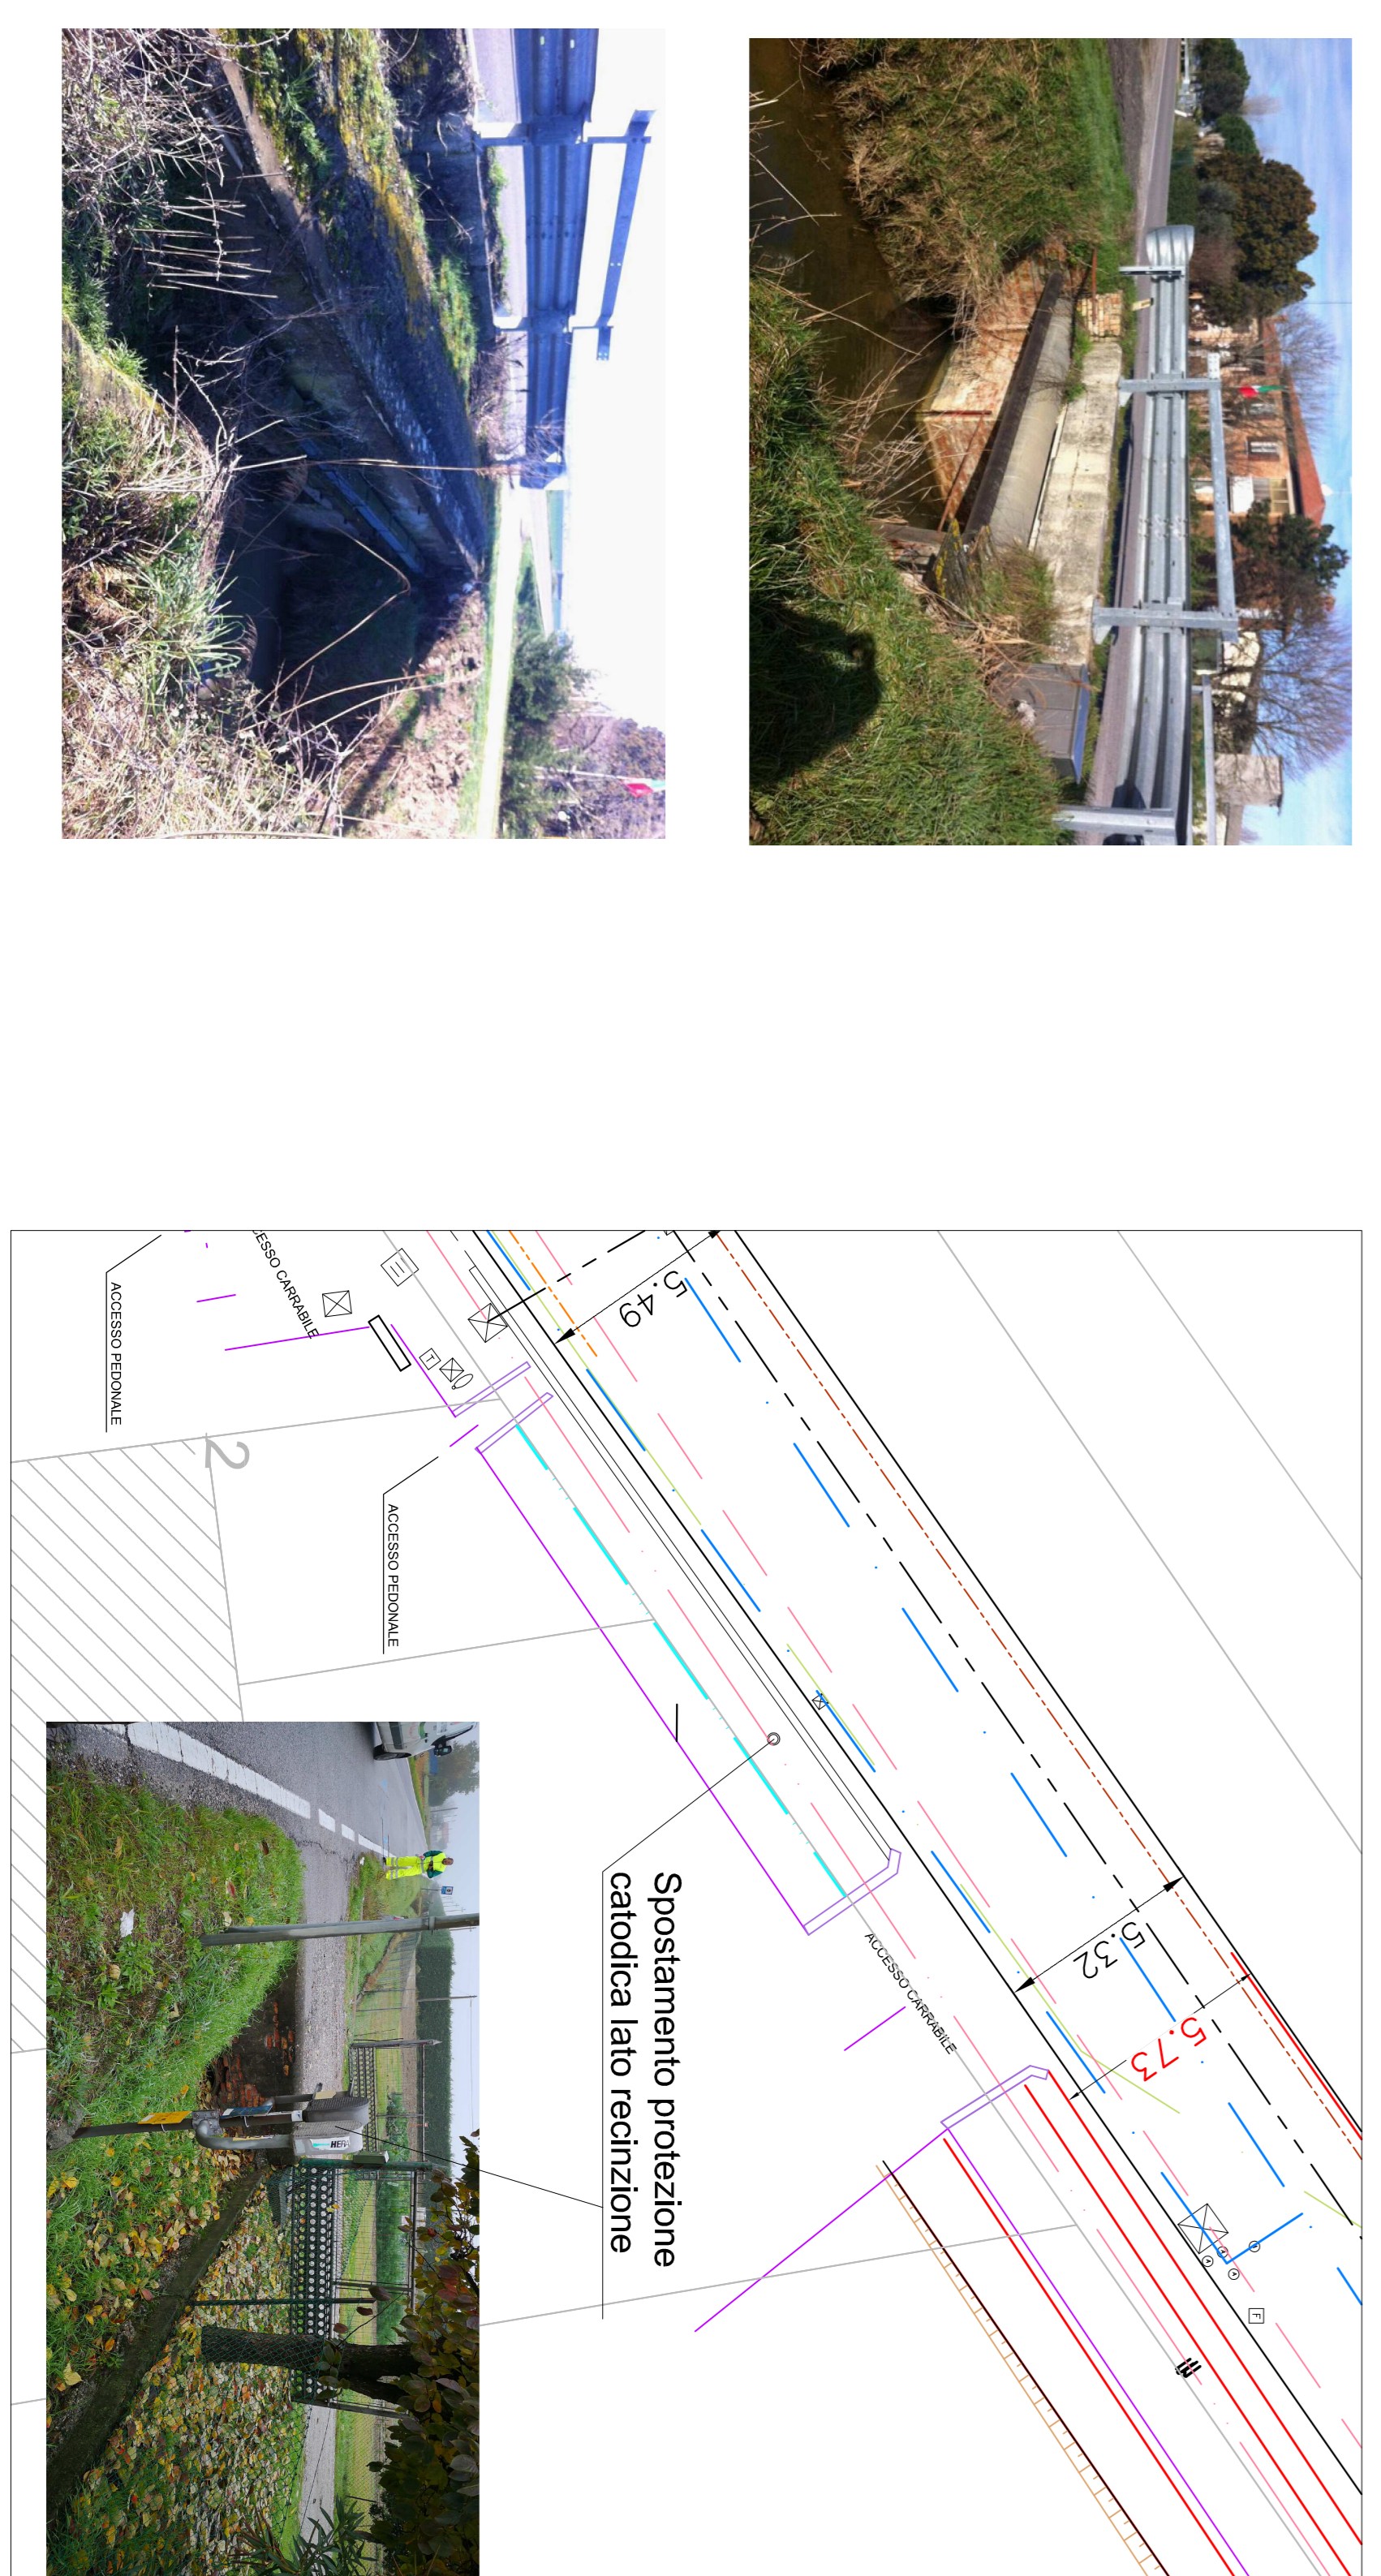

INTERVENTO:
INTERVENTO DI RISTRUTTURAZIONE E RIQUALIFICAZIONE
DELLA VIA BONIFICA NEL TRATTO DI COLLEGAMENTO
TRA L'USO ABITATIVO E PORTO FUORI

Progetto preliminare


PLANIMETRIA SOTTOSERVIZI DI PROGETTO

Revisione	15/03/17	Disegnato	OTTOBRE 2019	Consulente	T_06
Scale	1:250	Autore	T_06 settembre/2019	Versione	0