
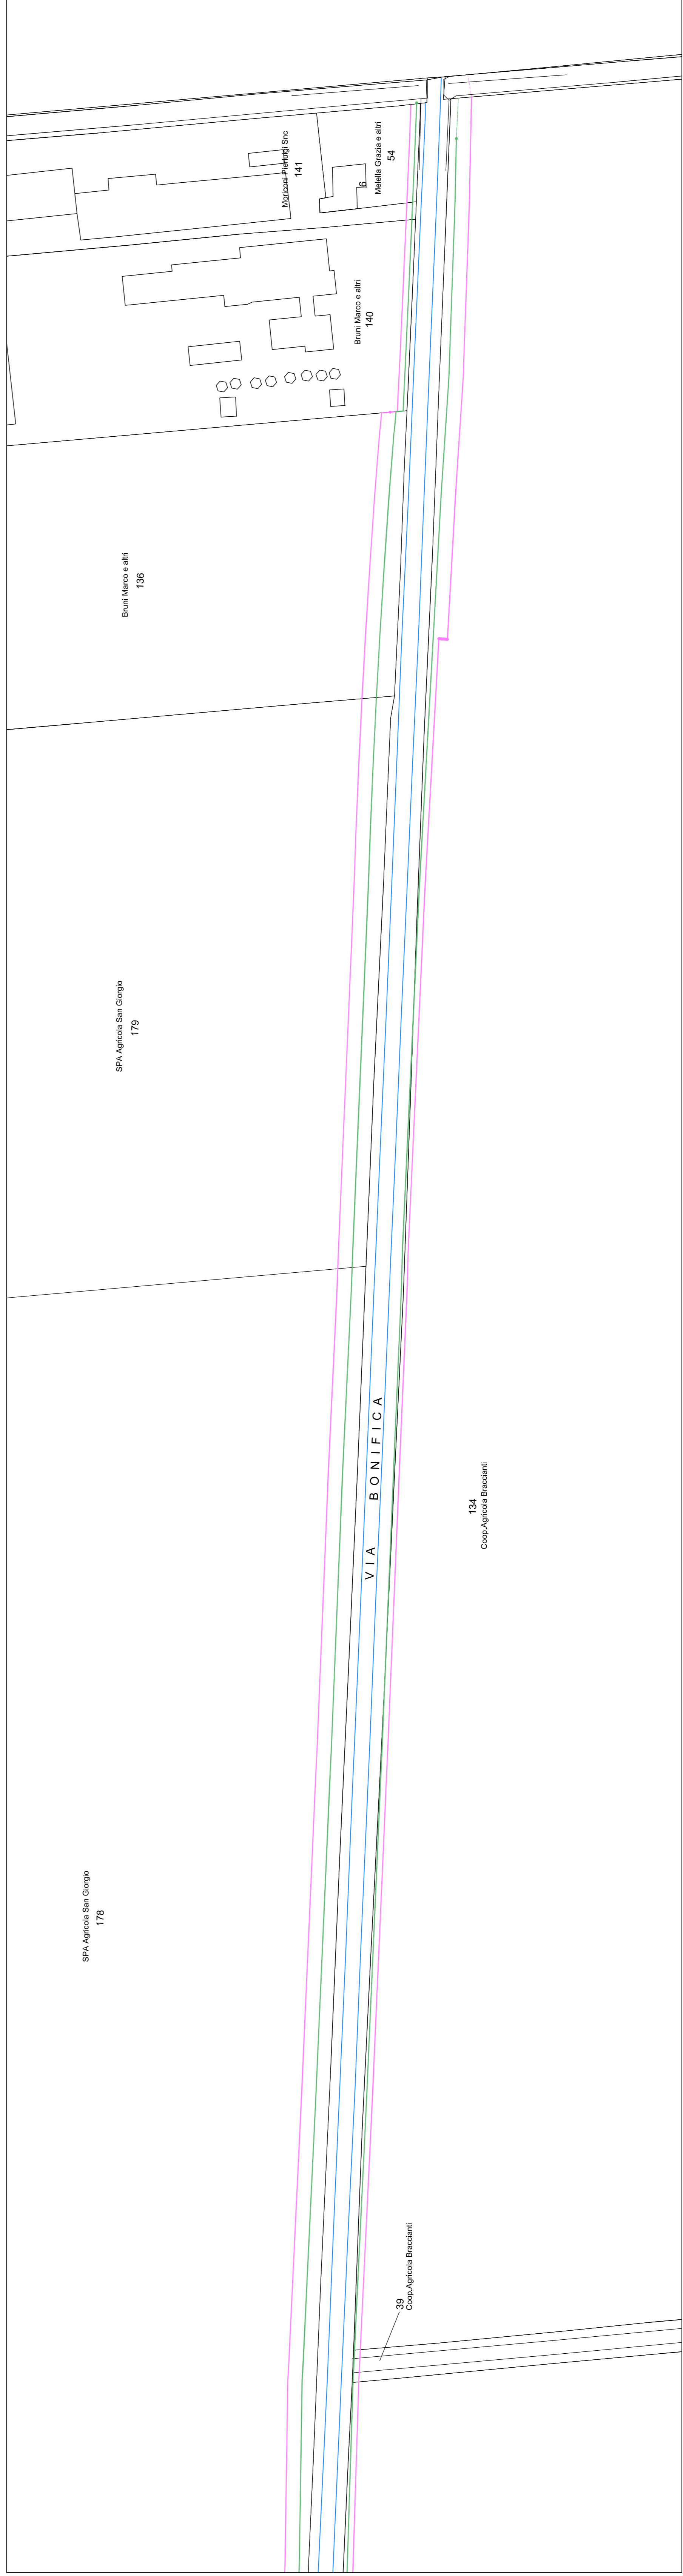


PIANO PARTICELLARE : PLANIMETRIA - FOGLIO 112 scala 1:1000

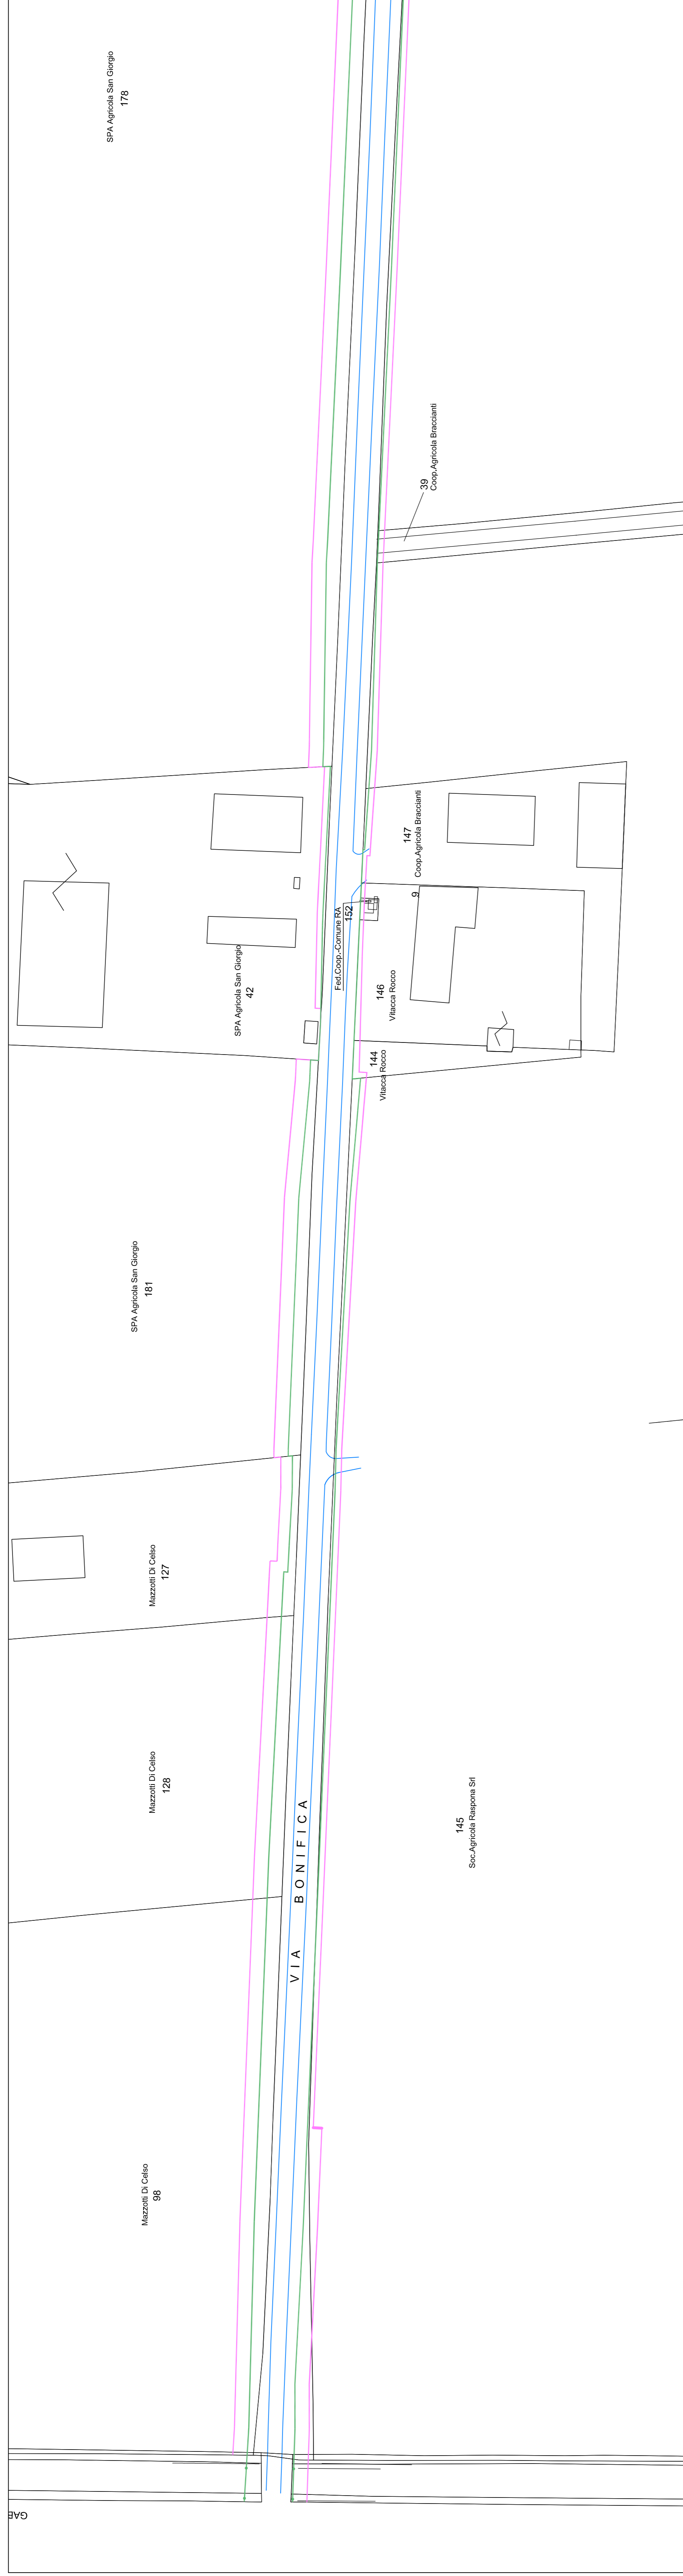

LEGENDA

PROPRIETA'	Fg. Mappale	mq. esproprio	mq. occ. temporanea
Mazzotti Di Celso	Fg.112 M.98	907.00	972.00
Mazzotti Di Celso	Fg.112 M.128	465.00	492.00
Mazzotti Di Celso	Fg.112 M.127	173.00	247.00
SPA Agricola San Giorgio	Fg.112 M.181	554.00	895.00
SPA Agricola San Giorgio	Fg.112 M.42	58.00	168.00
Soc. Agricola Raspona Srl	Fg.112 M.145	331.00	1058.00
Vilacca Rocco	Fg.112 M.144	0.00	35.00
Vilacca Rocco	Fg.112 M.146	0.00	78.00
Fed.Coop.-Comune RA	Fg.112 M.152	0.00	10.00
Coop. Agricola Braccianti ...	Fg.112 M.147	17.00	62.00
Coop. Agricola Braccianti ...	Fg.112 M.39	3.00	22.00
SPA Agricola San Giorgio	Fg.112 M.178	2175.00	2304.00
SPA Agricola San Giorgio	Fg.112 M.179	1008.00	996.00
Bruni Marco e altri	Fg.112 M.136	539.00	500.00
Bruni Marco e altri	Fg.112 M.140	88.00	134.00
Moriconi Pierluigi Snc	Fg.112 M.141	8.00	12.00
Meliella Grazia e altri	Fg.112 M.54	46.00	69.00
Coop. Agricola Braccianti ...	Fg.112 M.134	741.00	2041.00

LEGENDA

	LIMITE ESPROPRIO
	LIMITE OCCUPAZIONE TEMPORANEA
	LIMITE ASFALTO ESISTENTE



INTERVENTO:
INTERVENTO DI RISTRUTTURAZIONE E RIQUALIFICAZIONE
DELLA VIA BONIFICA NEL TRATTO DI COLLEGAMENTO
TRA LIDO ADRIANO E PORTO FUORI

PROGETTO PRELIMINARE

Segretario generale: Dot. PAOLO NERI	Assessore al LL.PP.: sig. ROBERTO GIOVANNI PAGIANI	Sindaco: sig. MICHELE DE PASCALE
Capo Servizio: Ing. ANNA FERRI		
Capo Area: Ing. MASSIMO CAMPRINI		
Firma:		
RESPONSABILE DEL PROCEDIMENTO: Ing. ANNA FERRI		
PROGETTISTA COORDINATORE: Ing. CECILIA ROSETTI		
COORD. SICUREZZA PROGETTAZIONE: Ing. CECILIA ROSETTI		
PROGETTISTA OPERE STRADALI: Ing. CECILIA ROSETTI		
PROGETTISTA IMPIANTO T.I.: Dot. MARCO SILVESTRINI		
ANALISI SICUREZZA: arch. NICOLA SCANFERLA Ing. CORRADO GUERRINI		
PROGETTISTA OPERE DI SEGNALETICA: geom. AGNESE CENTOLANI		
COLLABORATORI ALLA PROGETTAZIONE: geom. PAOLO FIMMINGHI		
CONSULENZA PROGETTAZIONE: Ing. Salvotti Stefano		
STUDIO DUE ESSE		

1	REVISIONE: AGGIORNAMENTO	C.R.	A.F.	20/05/2020
	REVISIONE	C.R.	A.F.	
Rev.	Descrizione:	Redatto:	Controllato:	Approvato:
ELABORATO:				

PIANO PARTICELLARE : PLANIMETRIA - FOGLIO 112

Elaborato:	15/2017	Data:	GIUGNO 2020	Codice Elaborato:	T_10_d
Scala:	1:1000	Filo:	T_10_D.dwg	Revisione:	1