


Legenda alberi

-  Acer spp. n. 27
-  Ailanthus altissima n. 2
-  Pinus spp. n. 50
-  Platanus spp. n. 26
-  Populus nigra 'Pyramidalis' n. 130
-  Prunus cerasifera n. 6
-  Quercus ilex n. 6
-  Robinia pseudoacacia n. 24
-  Salix spp. n. 8
-  Tilia spp. n. 12
-  Ulmus spp. n. 4
- Totale alberi esistenti n. 295**

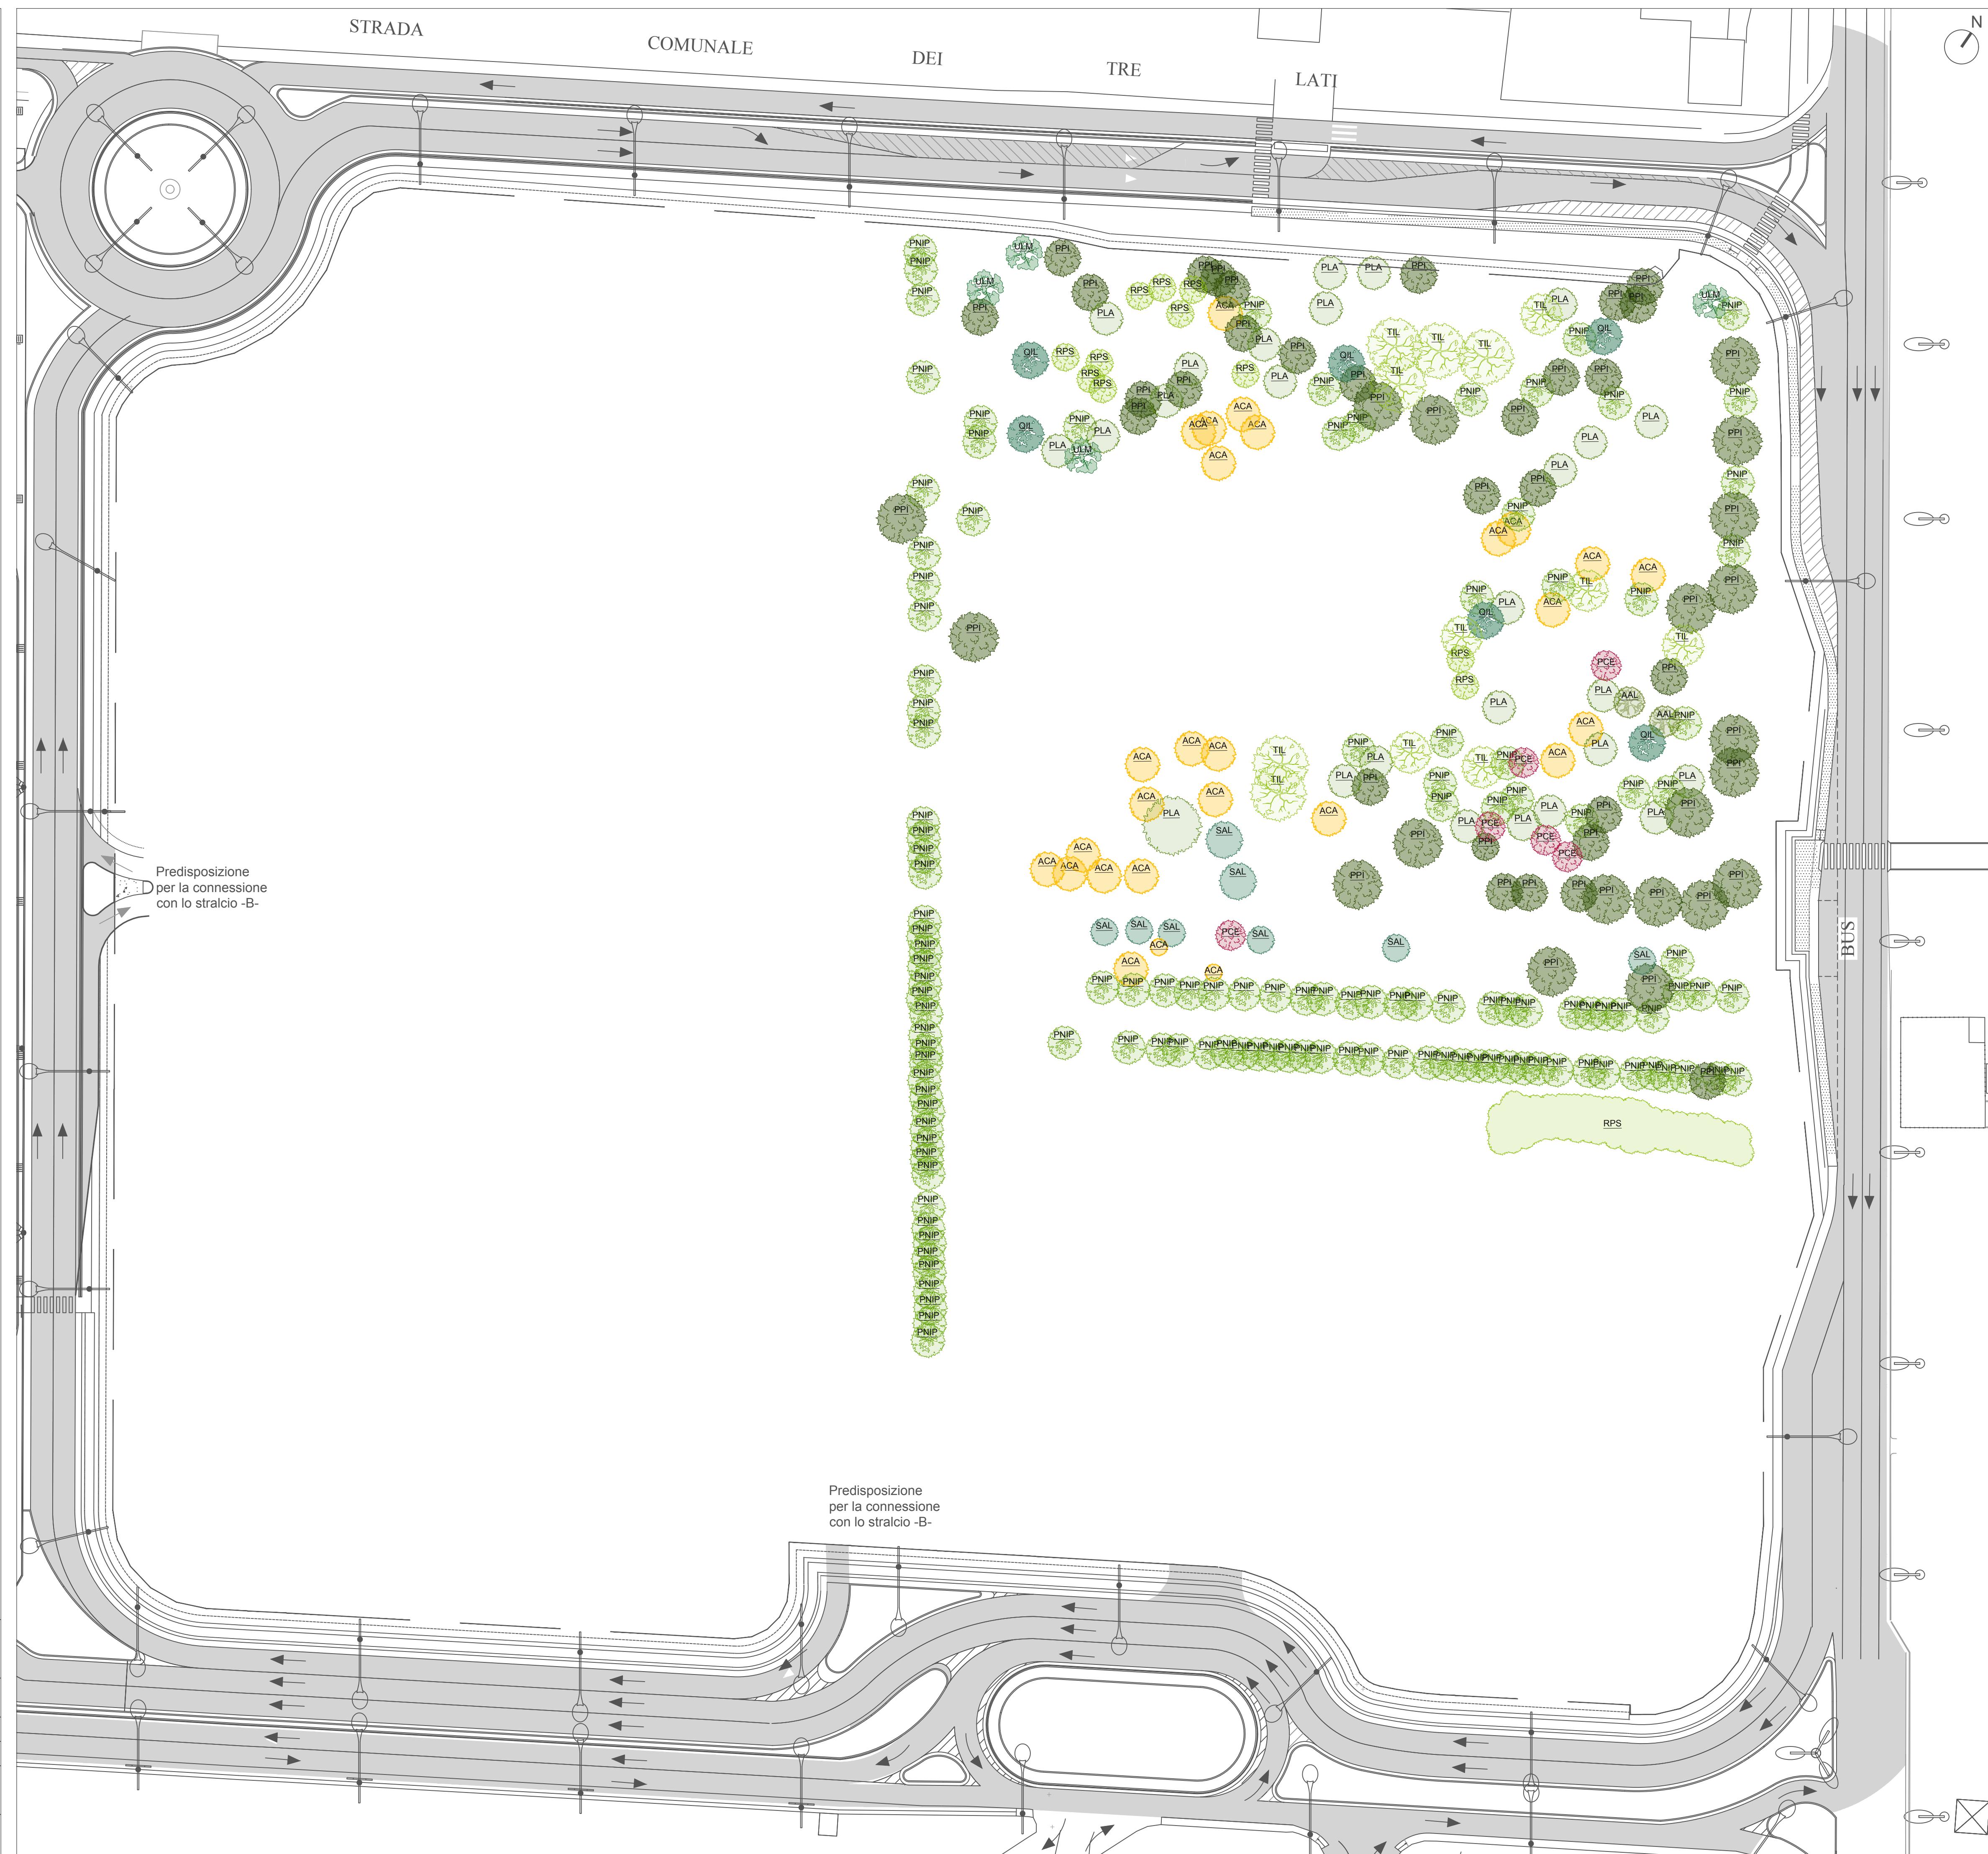

DIREZIONE TECNICA
SS. 16 - KM 162
48020 - Savio di Ravenna
Tel. 0544-561150

 Architetto
Alessandra Rusticali

COMMITTENTE PARCO DELLA STANDIANA SRL
MIRABILANDIA

PROGETTO STRUTTURA RICETTIVA "The Village"

TITOLO PLANIMETRIA GENERALE
STATO DI FATTO VERDE

N° DISEGNO V01

DATA 15-10-2020
SCALA 1:500

SOME FILE 20201015 Verde SDF

AGGIORNAMENTO Rev-01

