


Legenda


 Area con caratteristiche di bosco stato di fatto mq 14.000


 alberi da abbattere per problemi fitosanitari, di stabilità e invasività n. 170


 altri abbattimenti n. 54

totale piante abbattute n. 224


 alberi preservati n. 71

 AAL Ailanthus altissima n. 2

 PLA Piatanus spp. n. 4


 PNIP Populus nigra 'Pyramidalis' n. 130


 PPI Pinus spp. n. 2

 RPS Robinia pseudoacacia n. 24

 SAL Salix spp. n. 8

 ACA Acer spp. n. 16

 PCE Prunus cerasifera n. 6


 PLA Piatanus spp. n. 10


 PPI Pinus spp. n. 17

 TIL Tilia spp. n. 5

 ACA Acer spp. n. 11


 PPI Pinus spp. n. 31

 PLA Piatanus spp. n. 12

 QIL Quercus ilex n. 6

 TIL Tilia spp. n. 7

 ULM Ulmus spp. n. 4

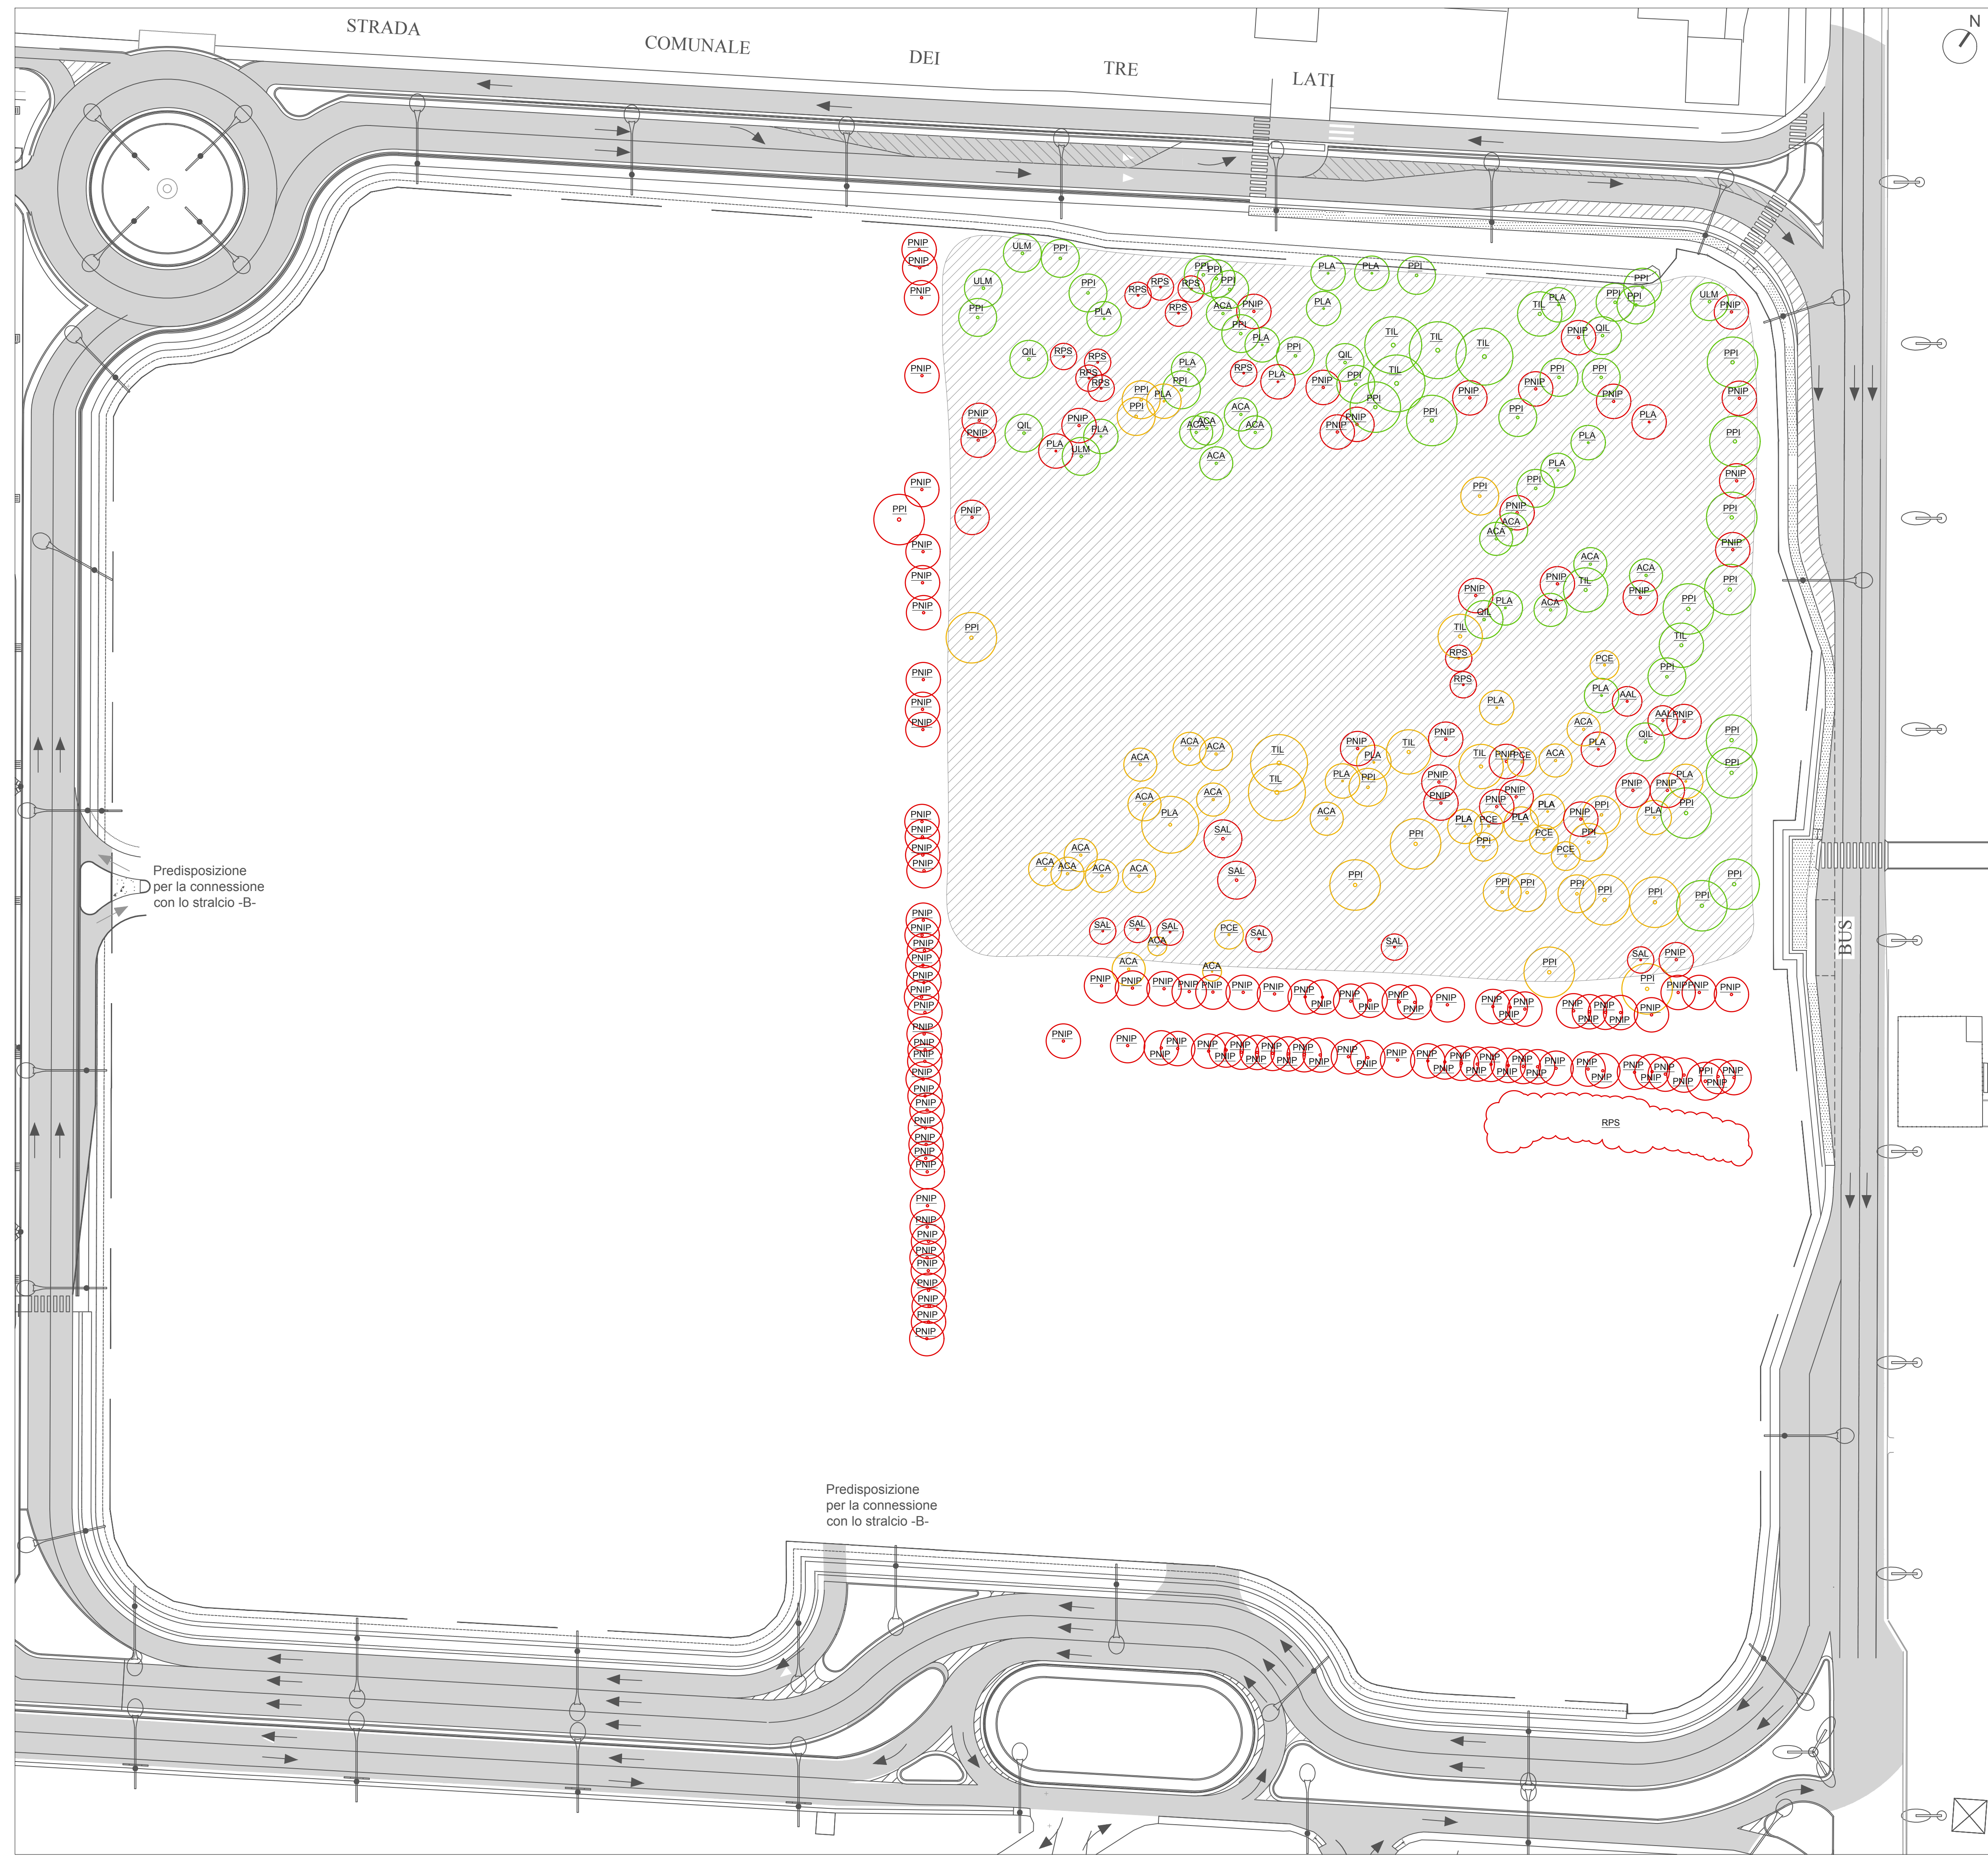

DIREZIONE TECNICA
SS 16 - KM 162
48020 - Sora di Ravenna
Tel. 0544-561150

 Architetto
Alessandra Rusticali

COMMITTENTE PARCO DELLA STANDIANA SRL
MIRABILANDIA

PROGETTO STRUTTURA RICETTIVA "The Village"
DATA 15-10-2020
SCALA 1:500

TITOLO PLANIMETRIA GENERALE
ABBATTIMENTI
NOME FILE 20201015 Abbattimenti

N° DISEGNO V02
AGGIORNAMENTO Rev-03

