

Legenda

Area di trasformazione e compensazione boschiva mq 14.000

Alberi esistenti n. 71

Alberi di progetto n. 145

Carpinus betulus
Populus spp.
Prunus spp.

Acer campestre
Alnus spp.
Cercis siliquastrum

Fraxinus oxycarpa
Morus spp.
Pinus pinea
Quercus robur
Quercus ilex
Tilia spp.

Prato

Arbusti

Cornus mas
Cornus sanguinea
Coronilla emerus
Cotinus coggygria
Euonymus europaeus
Frangula alnus
Laurus nobilis
Ligustrum vulgare
Prunus cerasifera
Prunus spinosa
Sambucus nigra
Tamarix gallica
Viburnum lantana
Viburnum opulus
Viburnum tinus

Nuove aree verdi

Alberi di progetto n. 195

Corylus colurna
Lagerstroemia indica
Pyrus calleryana 'Chanticleer'
Prunus cerasifera
Tamarix gallica


Carpinus betulus 'Pyramidalis'
Populus alba 'Boleana'
Populus nigra 'Pyramidalis'
Prunus padus

Acer campestre
Alnus glutinosa
Cercis siliquastrum
Koeleruteria paniculata
Melia azedarach

Fraxinus excelsior
Fraxinus angustifolia
Morus plataniifolia
Pinus pinea
Quercus robur
Quercus ilex
Tilia spp.

Prato

Arbusti

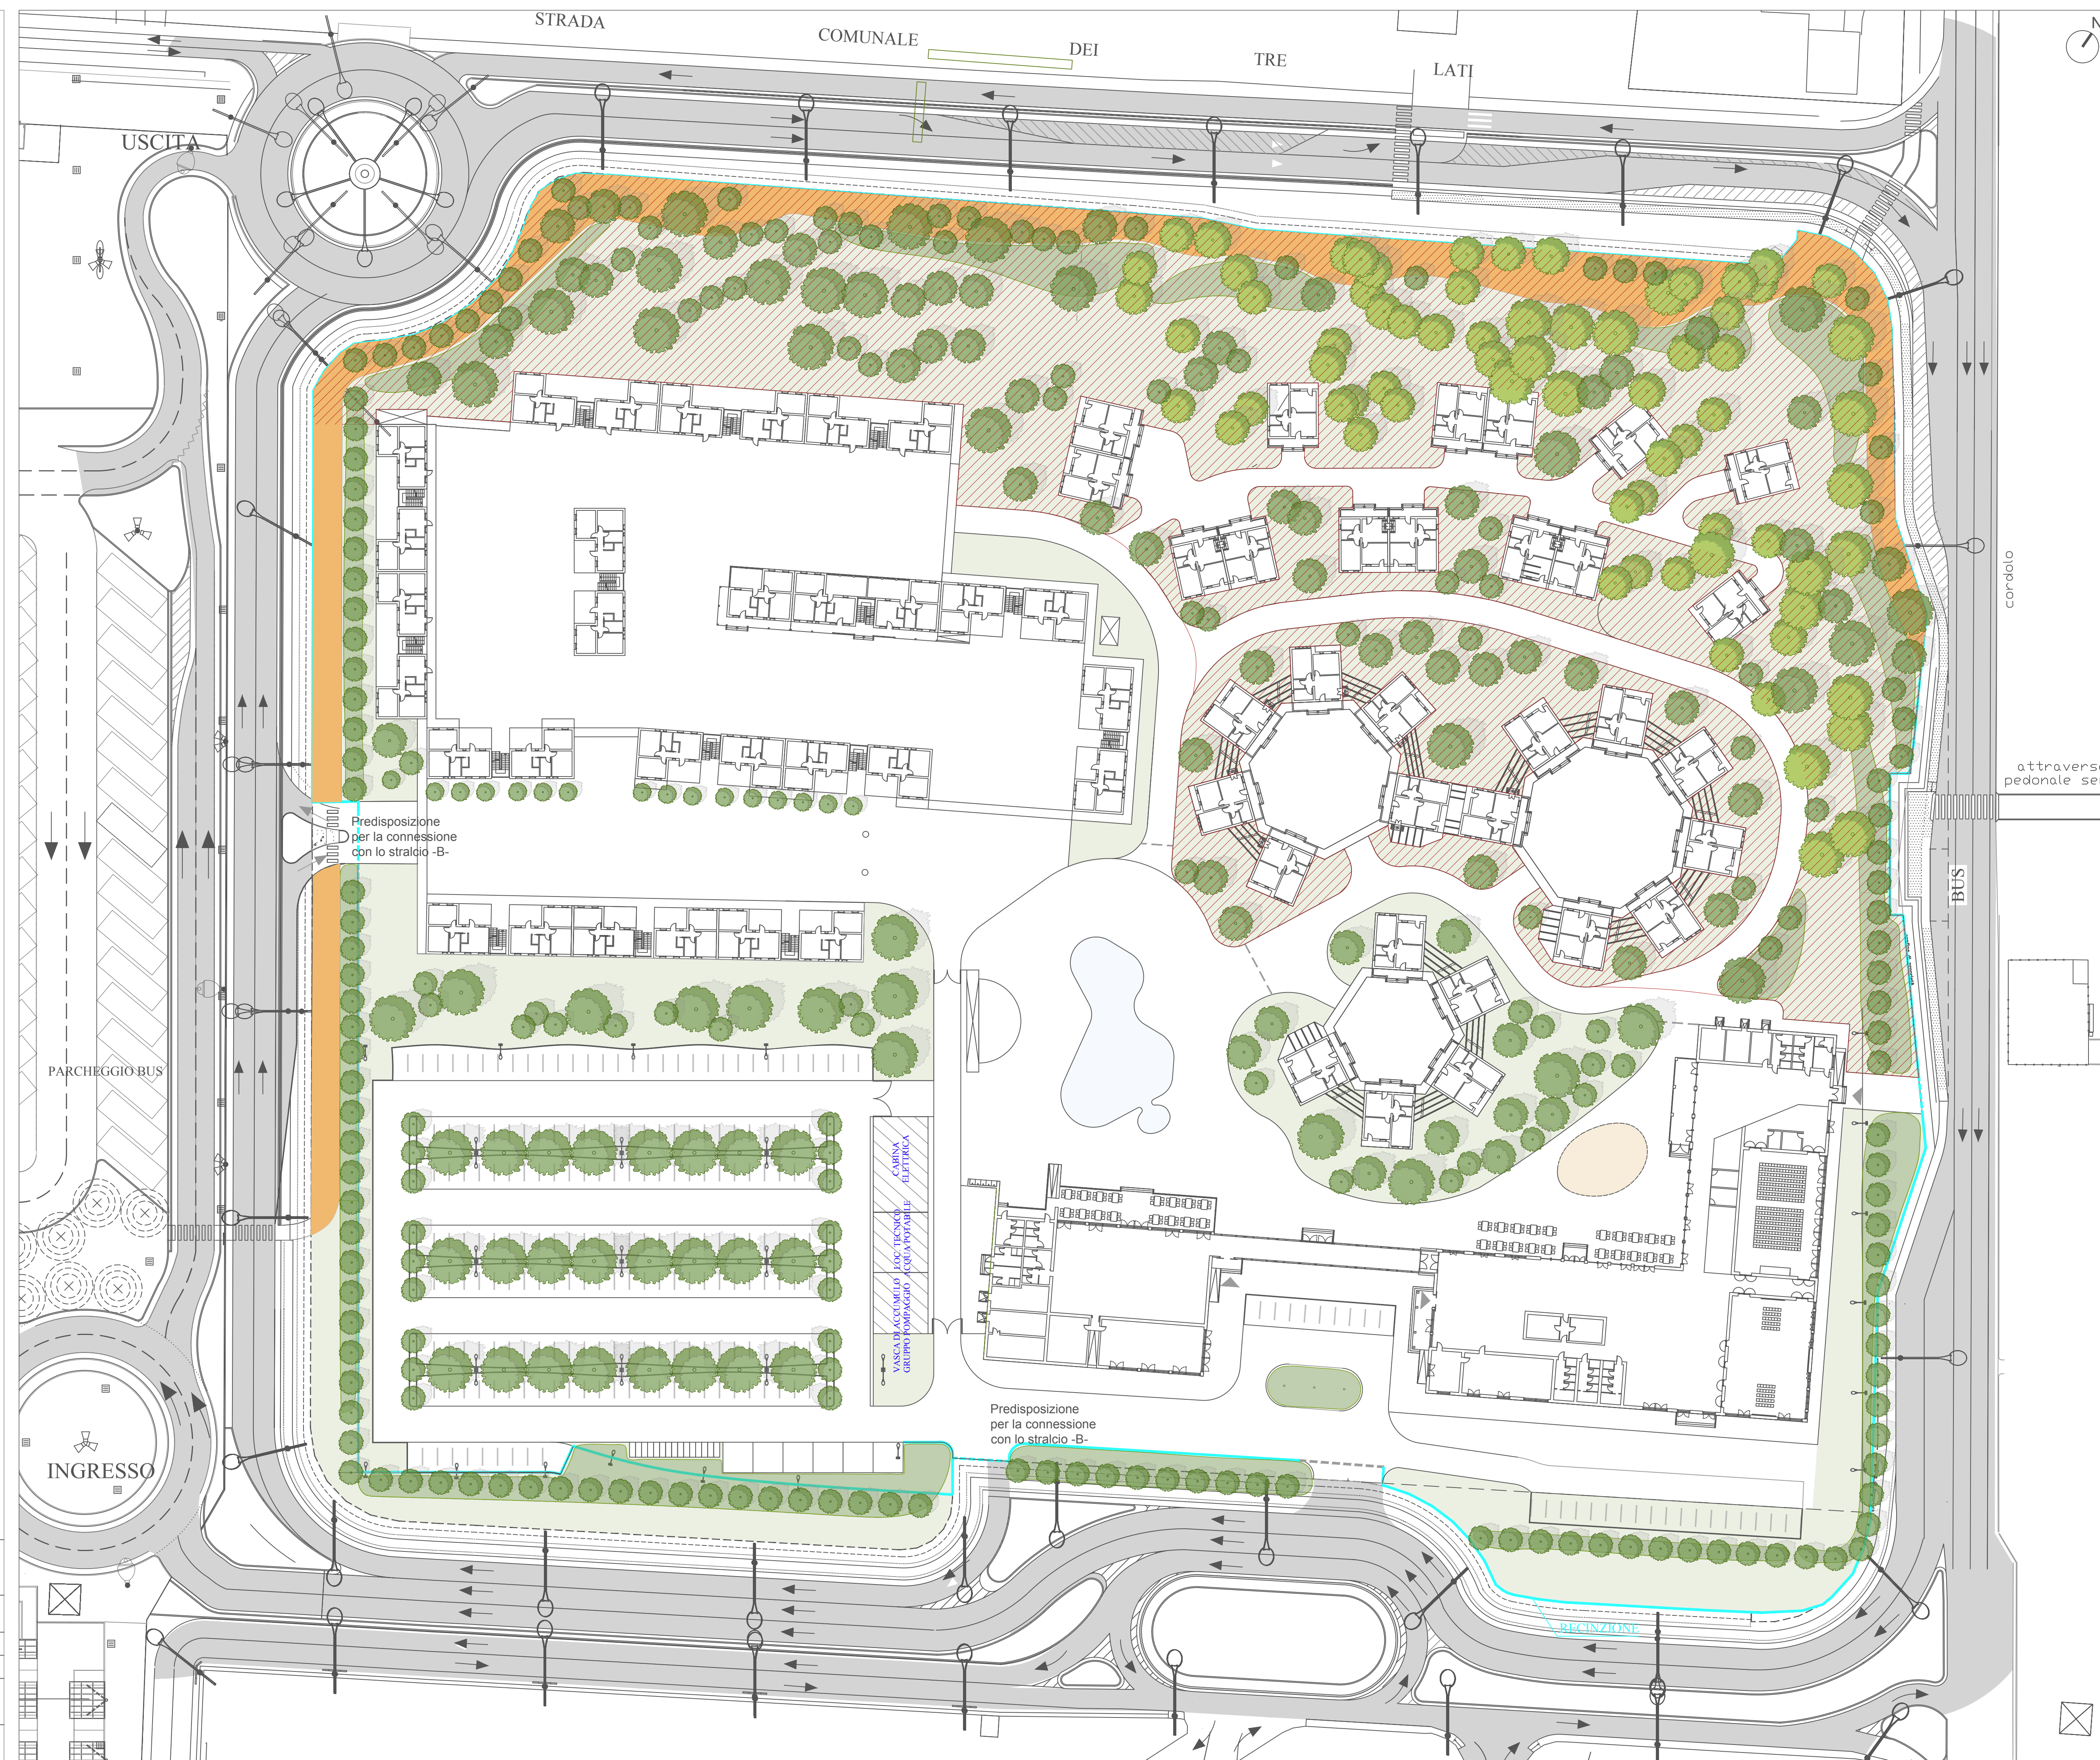

DIREZIONE TECNICA
SS. 16 - KM 162
48020 - Savio di Ravenna
Tel. 0544-561150

Architetto
Alessandra Rusticali

COMMITTENTE
PARCO DELLA STANDIANA SRL
MIRABILANDIA

PROGETTO
STRUTTURA RICETTIVA "The Village"

TITOLO
PLANIMETRIA GENERALE
PROGETTO SPAZI VERDI

N° DISSEGNO
V03

DATA
15-10-2020

SCALA
1:500

NOME FILE
20201015 Planimetria verde

AGGIORNAMENTO
Rev-06

