
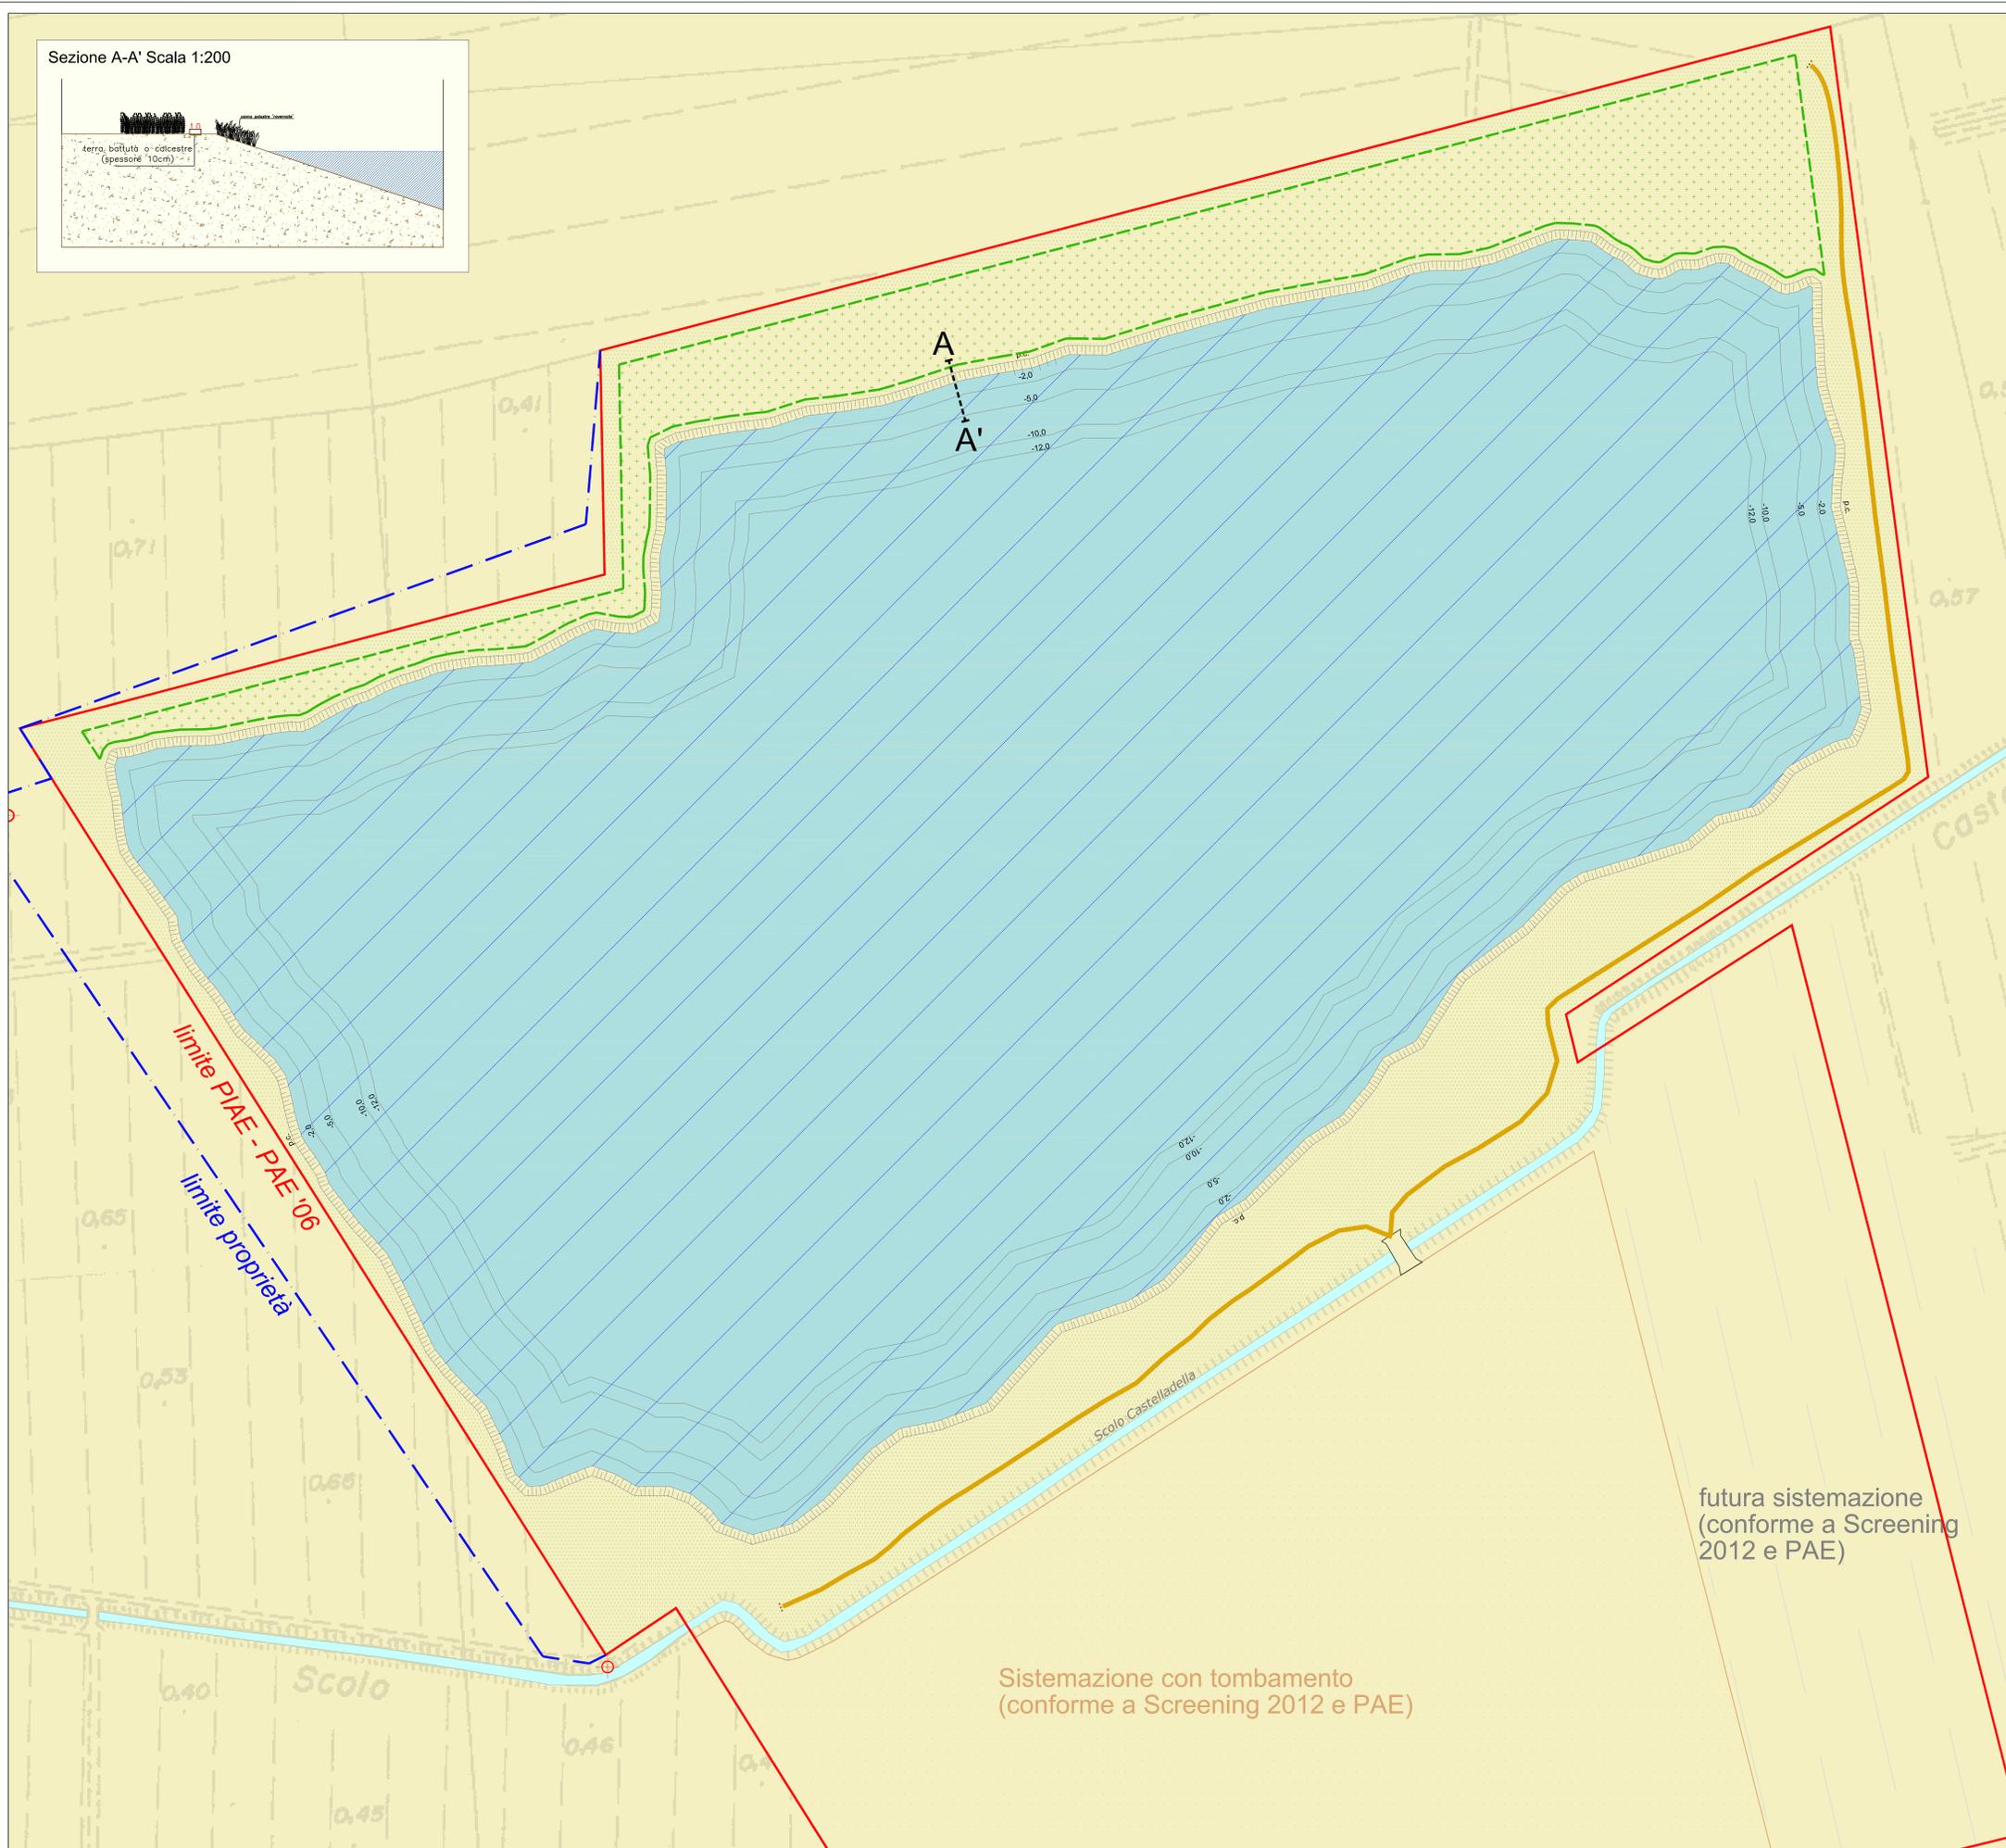


Sezione A-A' Scala 1:200

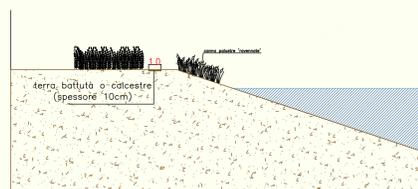

COMUNE DI RAVENNA

PROCEDURA DI VERIFICA (SCREENING)
L.R. 18 maggio 1999 n.9
Integrata con le modifiche di cui al D.Lgs. 152/06 come modificato dal D.Lgs. 4/08

Cava Ca' Bianca
Fosso Ghiaia (RA)

ELABORATO:	DATA: 30/03/2021
PROGETTO DI SISTEMAZIONE E DI PIANTUMAZIONE AI SENSI DELL'ART.7 (C.10) DELLE N.T.A. DELLA VARIANTE GENERALE AL P.A.E.'06	SCALA: 1:1.000
	PLOTTAGGIO: 1:1
	TAVOLA N: 2

REDAZIONE: ECOPORGET S.r.l.	COMMITTENTE: EMS S.r.l.	
REV	DATA	DESCRIZIONE
0	26/02/2021	ESPOSIZIONE
1	30/03/2021	EP0300792

LEGENDA



- Limite P.A.E.
- limite proprietà
- Tifeti e fragmiteti
- Piezometri
- Ciglio del lago (p.c.)
- Ponte di cantiere
- Sentiero
- Formazioni prative

Area totale di piantumazione ai sensi dell'Art. 7 (c 10) della Variante Generale al PAE'06: 53.630 mq

Area di piantumazione Art. 7 (c 10) della Variante Generale al PAE'06: ARBUSTI Sesto di impianto 1,5 m x 1,5 m

Area di piantumazione Art. 7 (c 10) della Variante Generale al PAE'06: ALBERI Sesto di impianto 3,0 m x 3,0 m

ARBUSTI	ALBERI
1. Olivello spinoso	1. Tamerice
2. Ginepro comune	2. Tamerice
3. Fillirea	3. Bagolaro
4. Tamerice	4. Gelsio bianco
5. Albero di Giuda	5. Gelsio nero
6. Ligustro	6. Leccio
7. Scotano	7. Olmo comune
8. Palla di neve	8. Ormiello
	9. Pioppo bianco
	10. Salice da vimini
	11. Salice fragile
	12. Salice bianco
	13. Acero comune

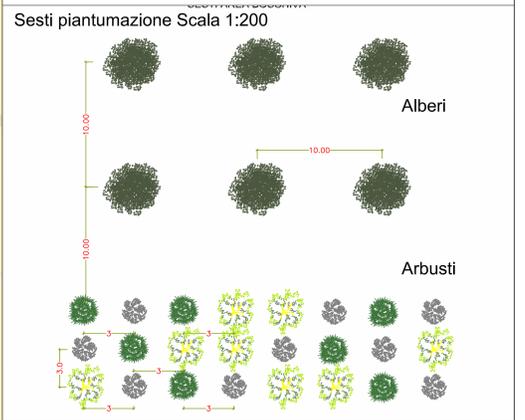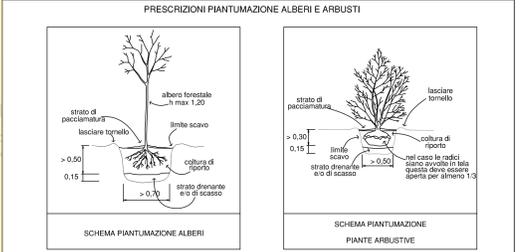

Sistemazione con tombamento
(conforme a Screening 2012 e PAE)

futura sistemazione
(conforme a Screening 2012 e PAE)