

SCREENING MAGGIO 2012

VARIANTE PROGETTUALE

COMUNE DI RAVENNA


PROCEDURA DI VERIFICA (SCREENING)

L.R. 18 maggio 1999 n.9  
Integrata con le modifiche di cui al D.Lgs. 152/06 come modificato dal D.Lgs. 4/08

Cava Ca' Bianca  
Fosso Ghiaia (RA)

|  |                       |
|--|-----------------------|
| ELABORATO:   | DATA:<br>30/03/2021   |
| <b>PROGETTO DI SISTEMAZIONE<br/>TAVOLA COMPARATIVA</b> | SCALA:<br>1:2.000     |
|  | PLOTTAGGIO:<br>1:1    |
|  | TAVOLA N:<br><b>3</b> |

| REDAZIONE:<br>ECOPORGET S.r.l.   |            | COMMITTENTE:<br>EMS S.r.l. |             |   |            |           |   |            |           |  |  |
|--|------------|----------------------------|-------------|---|------------|-----------|---|------------|-----------|--|--|
| <table border="1"> <thead> <tr> <th>REV</th> <th>DATA</th> <th>DESCRIZIONE</th> </tr> </thead> <tbody> <tr> <td>0</td> <td>26/02/2021</td> <td>EP2002703</td> </tr> <tr> <td>1</td> <td>30/03/2021</td> <td>EP2002703</td> </tr> </tbody> </table> | REV        | DATA                       | DESCRIZIONE | 0 | 26/02/2021 | EP2002703 | 1 | 30/03/2021 | EP2002703 |  |  |
| REV  | DATA       | DESCRIZIONE                |             |   |            |           |   |            |           |  |  |
| 0  | 26/02/2021 | EP2002703                  |             |   |            |           |   |            |           |  |  |
| 1  | 30/03/2021 | EP2002703                  |             |   |            |           |   |            |           |  |  |

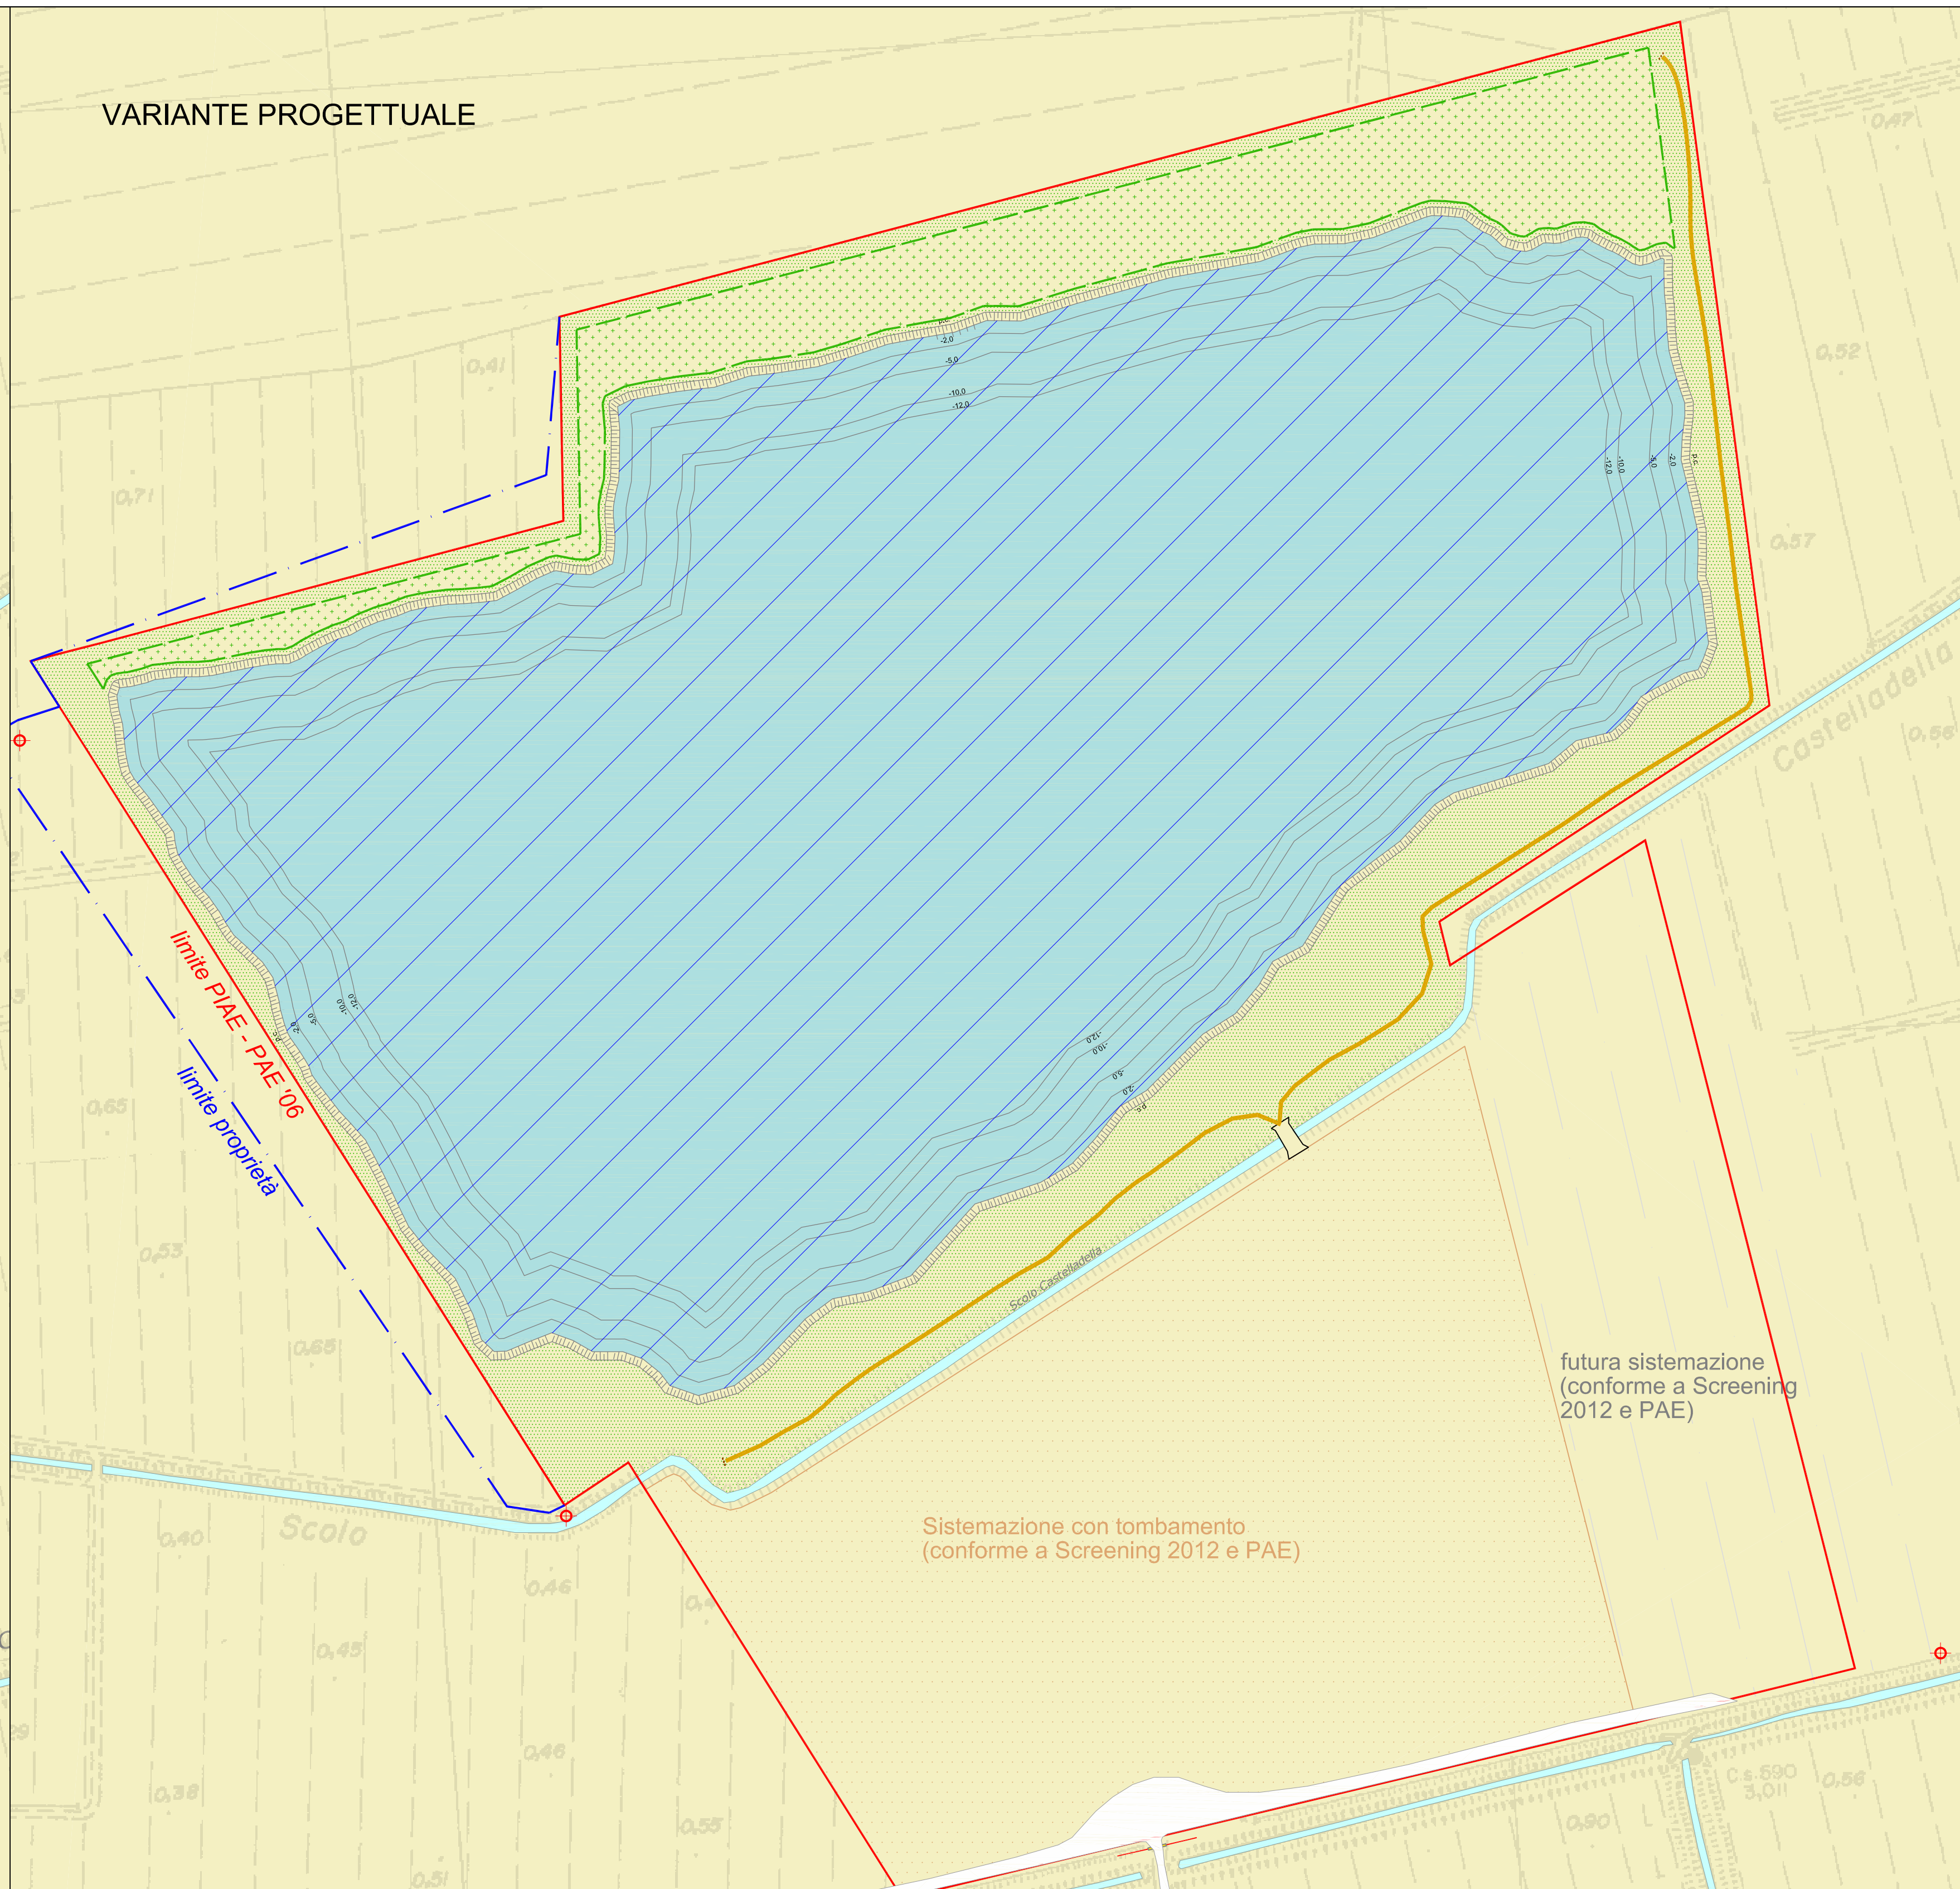

**LEGENDA**

|                  |                     |                        |                    |
|------------------|---------------------|------------------------|--------------------|
| Limite P.A.E.    | Tifeti e fragmiteti | Ciglio del lago (p.c.) | Sentiero           |
| limite proprietà | Piezometri          | Ponte di cantiere      | Formazioni prative |


Area totale di piantumazione ai sensi dell'Art. 7 (c.10) della Variante Generale al PAE'06: 53.630 mq

|   |   |
|---|---|
| <p>Area di piantumazione Art. 7 (c.10) della Variante Generale al PAE'06: ARBUSTI</p> <p>Sesto di impianto 1,5 m x 1,5 m</p> <p>ARBUSTI</p> <ol style="list-style-type: none"> <li>Olivello spinoso</li> <li>Ginepro comune</li> <li>Fillirea</li> <li>Tamerice</li> <li>Albero di Giuda</li> <li>Ligustro</li> <li>Scotano</li> <li>Palla di neve</li> </ol> | <p>Area di piantumazione Art. 7 (c.10) della Variante Generale al PAE'06: ALBERI</p> <p>Sesto di impianto 3,0 m x 3,0 m</p> <p>ALBERI</p> <ol style="list-style-type: none"> <li>Tamerice</li> <li>Albero di Giuda</li> <li>Bagolaro</li> <li>Gelso bianco</li> <li>Gelso nero</li> <li>Leccio</li> <li>Olmo comune</li> <li>Omielto</li> <li>Prugno bianco</li> <li>Salice da vimini</li> <li>Salice fragile</li> <li>Salice bianco</li> <li>Acerò comune</li> </ol> |
|---|---|

Prospetto Scala 1:100



Sesti piantumazione Scala 1:200

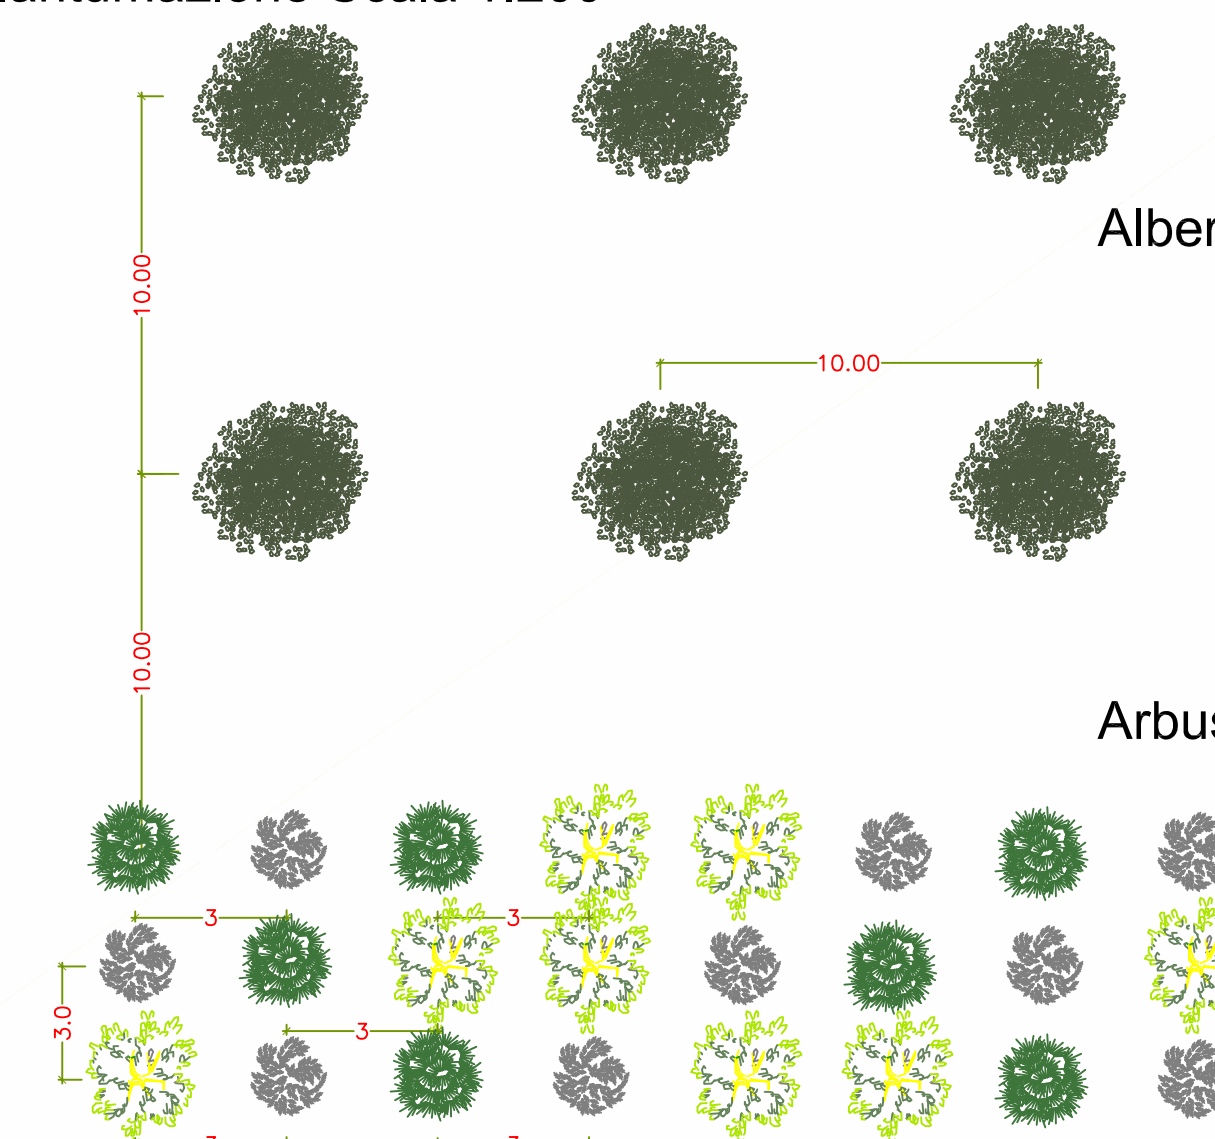

PRESCRIZIONI PIANTUMAZIONE ALBERI E ARBUSTI

