






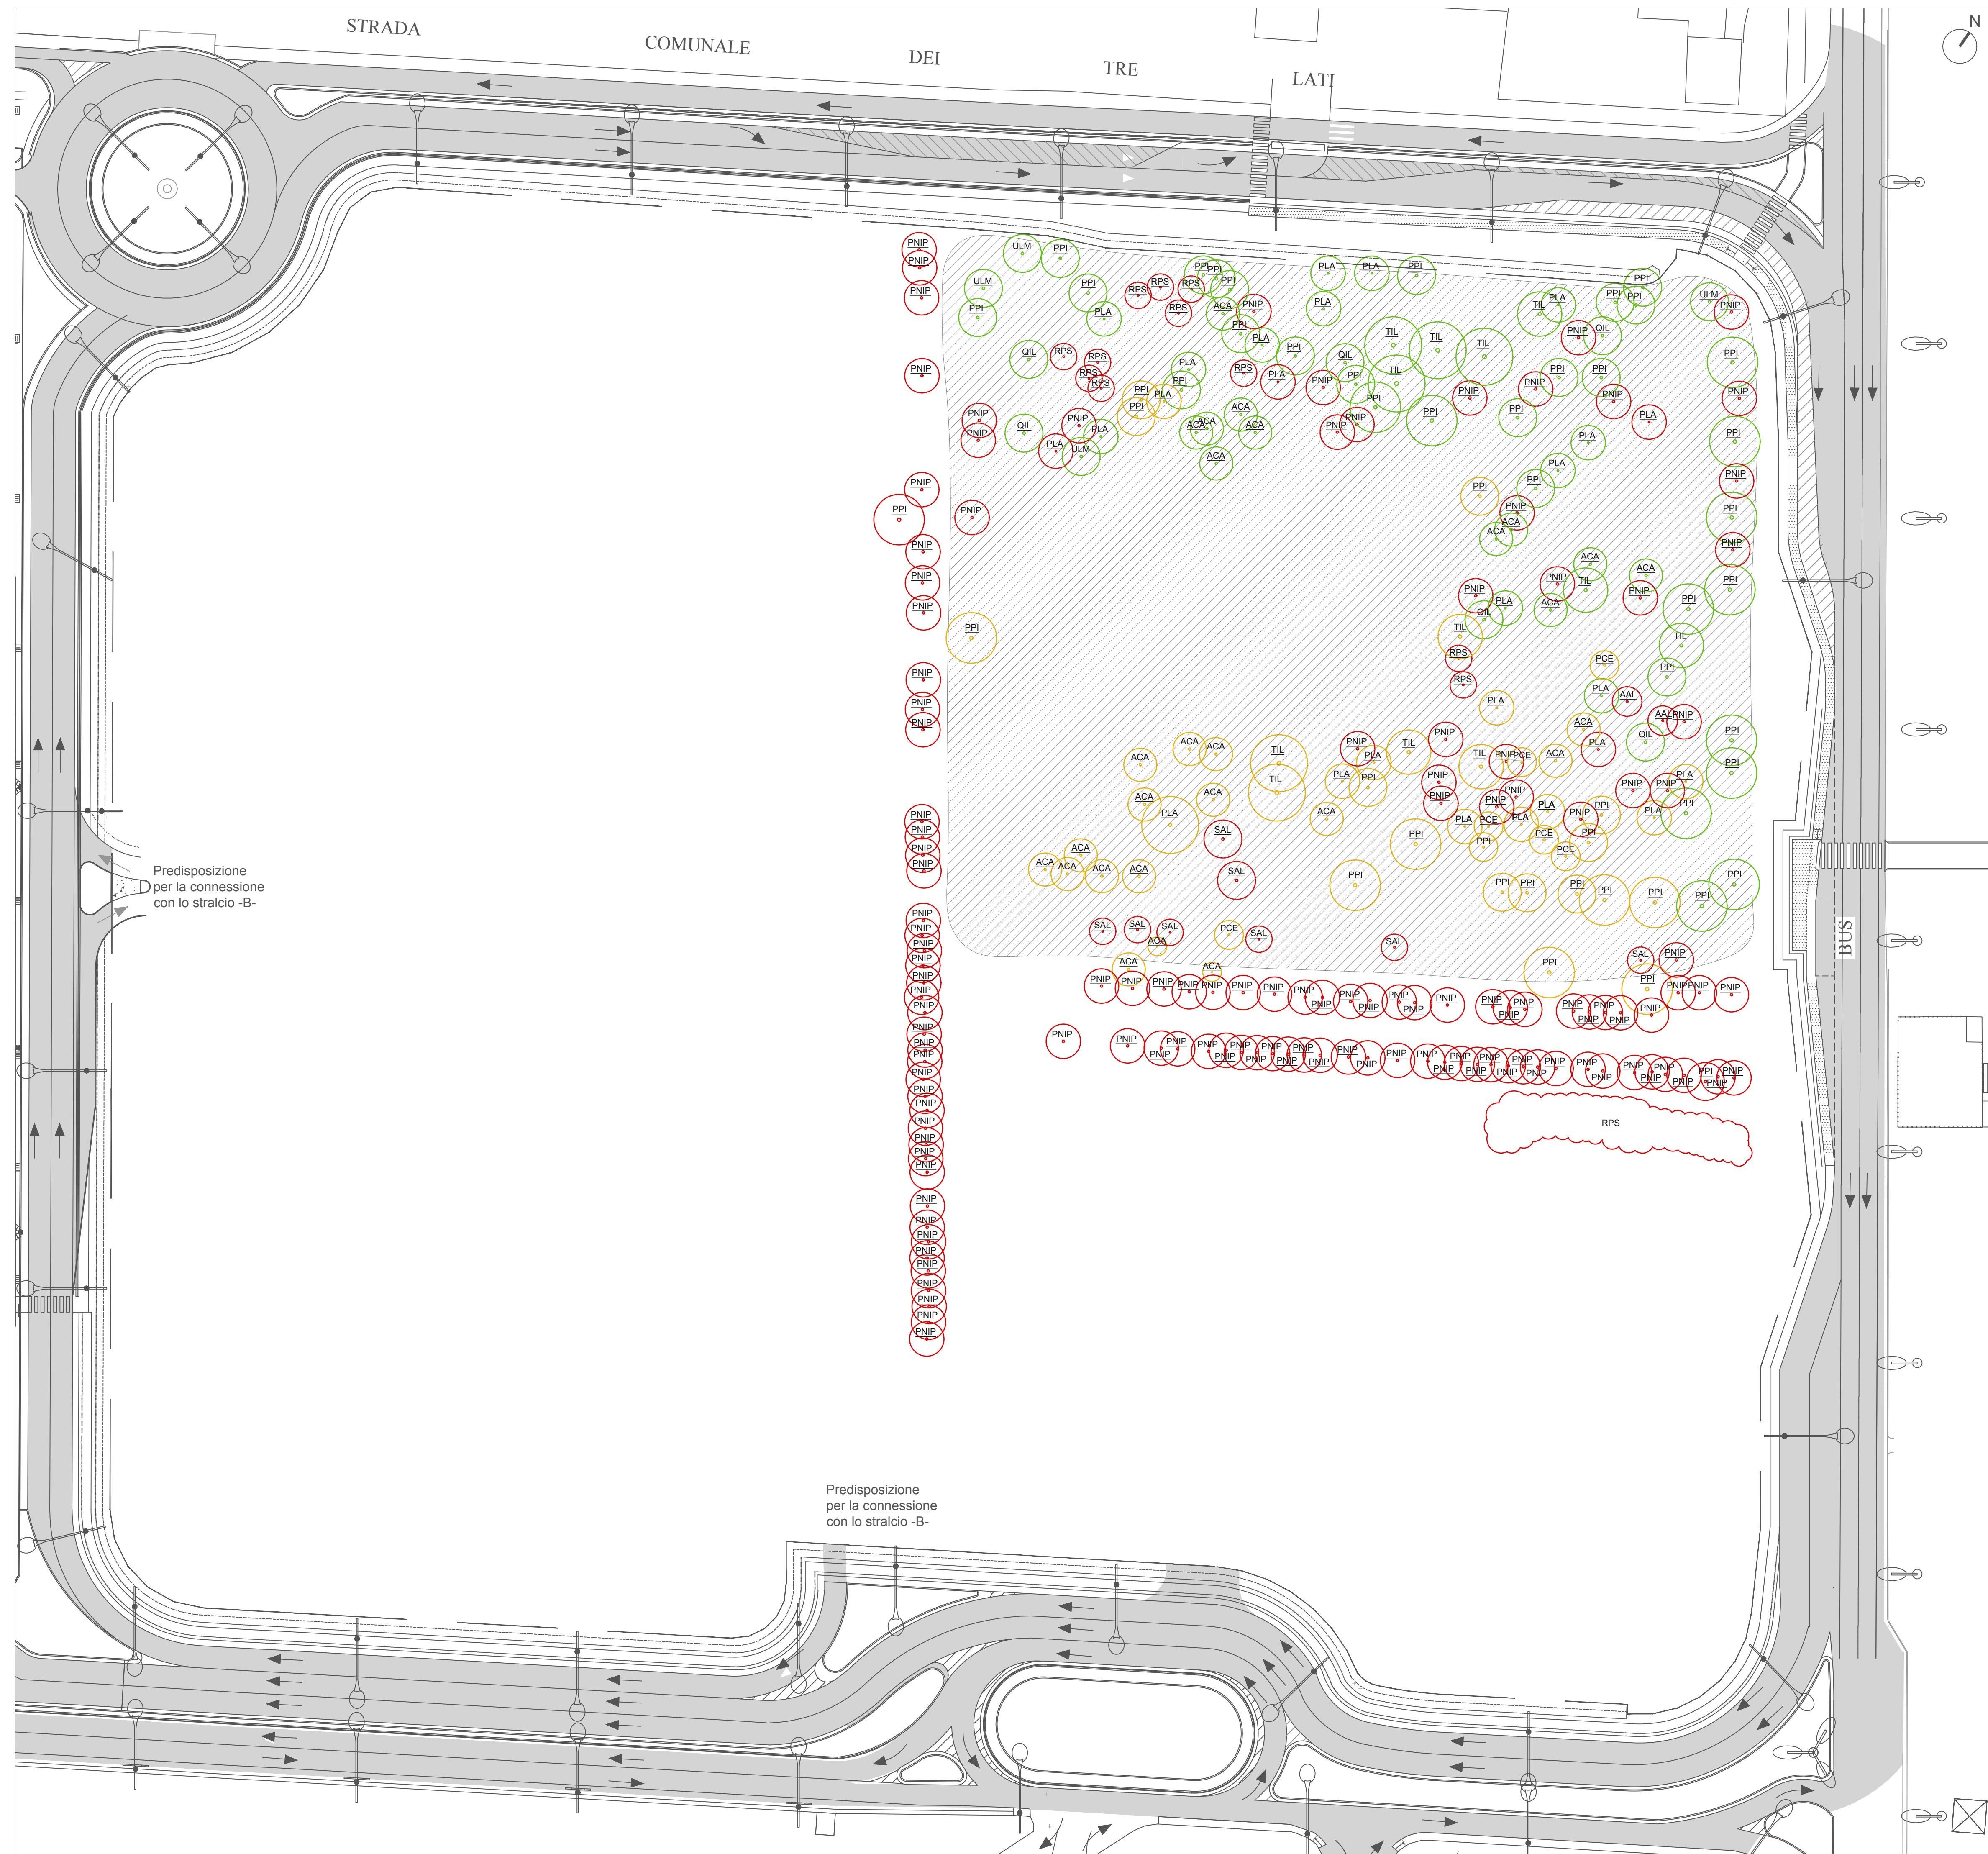


Legenda

-  Area con caratteristiche di bosco stato di fatto mq 14.000
  
-  alberi da abbattere per problemi fitosanitari, di stabilità e invasività n. 170
-  altri abbattimenti n. 54
- totale piante abbattute n. 224**
  
-  alberi preservati n. 71
  
-  AAL Ailanthus altissima n. 2
-  PLA Platanus spp. n. 4
-  PNIP Populus nigra 'Pyramidalis' n. 130
-  PPI Pinus spp. n. 2
-  RPS Robinia pseudoacacia n. 24
-  SAL Salix spp. n. 8
  
-  ACA Acer spp. n. 16
-  PCE Prunus cerasifera n. 6
-  PLA Platanus spp. n. 10
-  PPI Pinus spp. n. 17
-  TIL Tilia spp. n. 5
  
-  ACA Acer spp. n. 11
-  PPI Pinus spp. n. 31
-  PLA Platanus spp. n. 12
-  QIL Quercus ilex n. 6
-  TIL Tilia spp. n. 7
-  ULM Ulmus spp. n. 4



 DIREZIONE TECNICA SS 16 - KM 162 48020 - Sora di Ravenna Tel. 0544-561150		 Architetto Alessandra Rusticali	
COMMITTENTE <b>PARCO DELLA STANDIANA SRL          MIRABILANDIA</b>		DATA 15-10-2020	
PROGETTO <b>STRUTTURA RICETTIVA "The Village"</b>		SCALA 1:500	
TITOLO <b>PLANIMETRIA GENERALE          ABBATTIMENTI</b>		NOME FILE 20201015 Abbattimenti	
N° DISEGNO V02		AGGIORNAMENTO Rev-03	